

**Thuis in Twente!**



Vraagprijs  
€ 699.000 k.k.

## **Molenhof 1**

### Lattrop-Breklenkamp

Aan de rand van het Twentse dorp Lattrop, op een rustige en groene locatie, staat dit sfeervolle en uitstekend onderhouden Saksische landhuis uit 2006.

[weusthuismakelaardij.nl](http://weusthuismakelaardij.nl)

**weusthuis**  
MAKELAARDIJ



# Welkom

**De makelaars die ok plat proat**  
Enthousiast, oprecht en betrokken

[weusthuismakelaardij.nl](http://weusthuismakelaardij.nl) | [info@weusthuismakelaardij.nl](mailto:info@weusthuismakelaardij.nl)

# INTERESSE?

Voor je ligt de brochure van de woning die jouw interesse heeft gewekt.

Met deze brochure informeren wij je graag over alle kenmerken van de woning, kun je de plattegronden van alle verdiepingen bekijken en geven wij je een inkijkje in zowel het huis als de tuin.

Enthousiast geworden na het doornemen van deze brochure? Wij plannen graag een afspraak met jou om deze woning ter plekke te bekijken samen met onze makelaar. Tijdens een bezichtiging kun je het beste ervaren of dit de juiste woning is voor jou en je eventuele aanvullende vragen met de makelaar bespreken.

Heb je reeds een bezichtiging gehad, maar wil je toch nog wat meer informatie? Aarzel dan niet om contact op te nemen met Team Wonen. Wij helpen je graag verder!

*Jouw  
makelaar*



**Robbin**

06-53378231

[r.groeneveld@weusthuismakelaardij.nl](mailto:r.groeneveld@weusthuismakelaardij.nl)

*Jouw  
binnendienst*



**Rosanne**

0546-727828

[r.maathuis@weusthuismakelaardij.nl](mailto:r.maathuis@weusthuismakelaardij.nl)

## Team wonen

Specialisten  
dicht bij huis





# KENMERKEN

Bouwjaar  
**2006**

Woonoppervlakte  
**204 m<sup>2</sup>**

Perceeloppervlakte  
**479 m<sup>2</sup>**

Inhoud  
**862 m<sup>3</sup>**

Energielabel

**A** 

Aantal kamers  
**8**

Aantal slaapkamers  
**5**

Oriëntatie achtertuin  
**zuidoost**


Isolatie  
**dakisolatie, muurisolatie,  
vloerisolatie, volledig geïsoleerd**

CV ketel  
**Nefit - Ecoline HR (2006)**



## OMSCHRIJVING

Dit object verwelkomt je met een warme en huiselijke uitstraling. De royale woon- en eetkamer vormt het centrale leefgedeelte en kenmerkt zich door maar liefst twee fraaie erkers, veel lichtinval en de mogelijkheid voor een houtkachel. Hier geniet je van een vrij uitzicht aan de voorzijde en een prettige verbinding met de rest van de woning. De moderne keuken sluit hier naadloos op aan en is voorzien van inbouwapparatuur, grotendeels vernieuwd in 2022. Via zowel schuifdeuren als tuindeuren is er direct toegang tot de tuin, wat zorgt voor een fijne interactie tussen binnen en buiten. Wat deze woning extra aantrekkelijk maakt, is de aanwezigheid van een slaapkamer en badkamer op de begane grond. In combinatie met de grotendeels aanwezige vloerverwarming maakt dit het object uitermate geschikt voor gelijkvloers wonen, zonder in te leveren op ruimte. Op de eerste verdieping bevinden zich drie volwaardige slaapkamers, een tweede badkamer en een extra multifunctionele ruimte. Deze kamer leent zich uitstekend als werkplek, hobbyruimte of aanvullende slaapkamer. Daarnaast is er volop praktische bergruimte aanwezig, waaronder een kelder en diverse vaste kasten. De onderhoudsvriendelijke tuin is grotendeels betegeld, waardoor je hier weinig omkijken naar hebt. Daarnaast is de tuin voorzien van een eigen grondwaterpomp, waarmee je eenvoudig en voordelig de tuin kunt beregenen. In de achtertuin vind je een recent gebouwde overkapping (2024), die volledig afsluitbaar is met glazen schuifdeuren aan de voor- en zijkant. De ligging aan de dorpsrand, met vrij uitzicht en omgeven door het Twentse landschap, zorgt voor een unieke combinatie van rust, ruimte en bereikbaarheid.

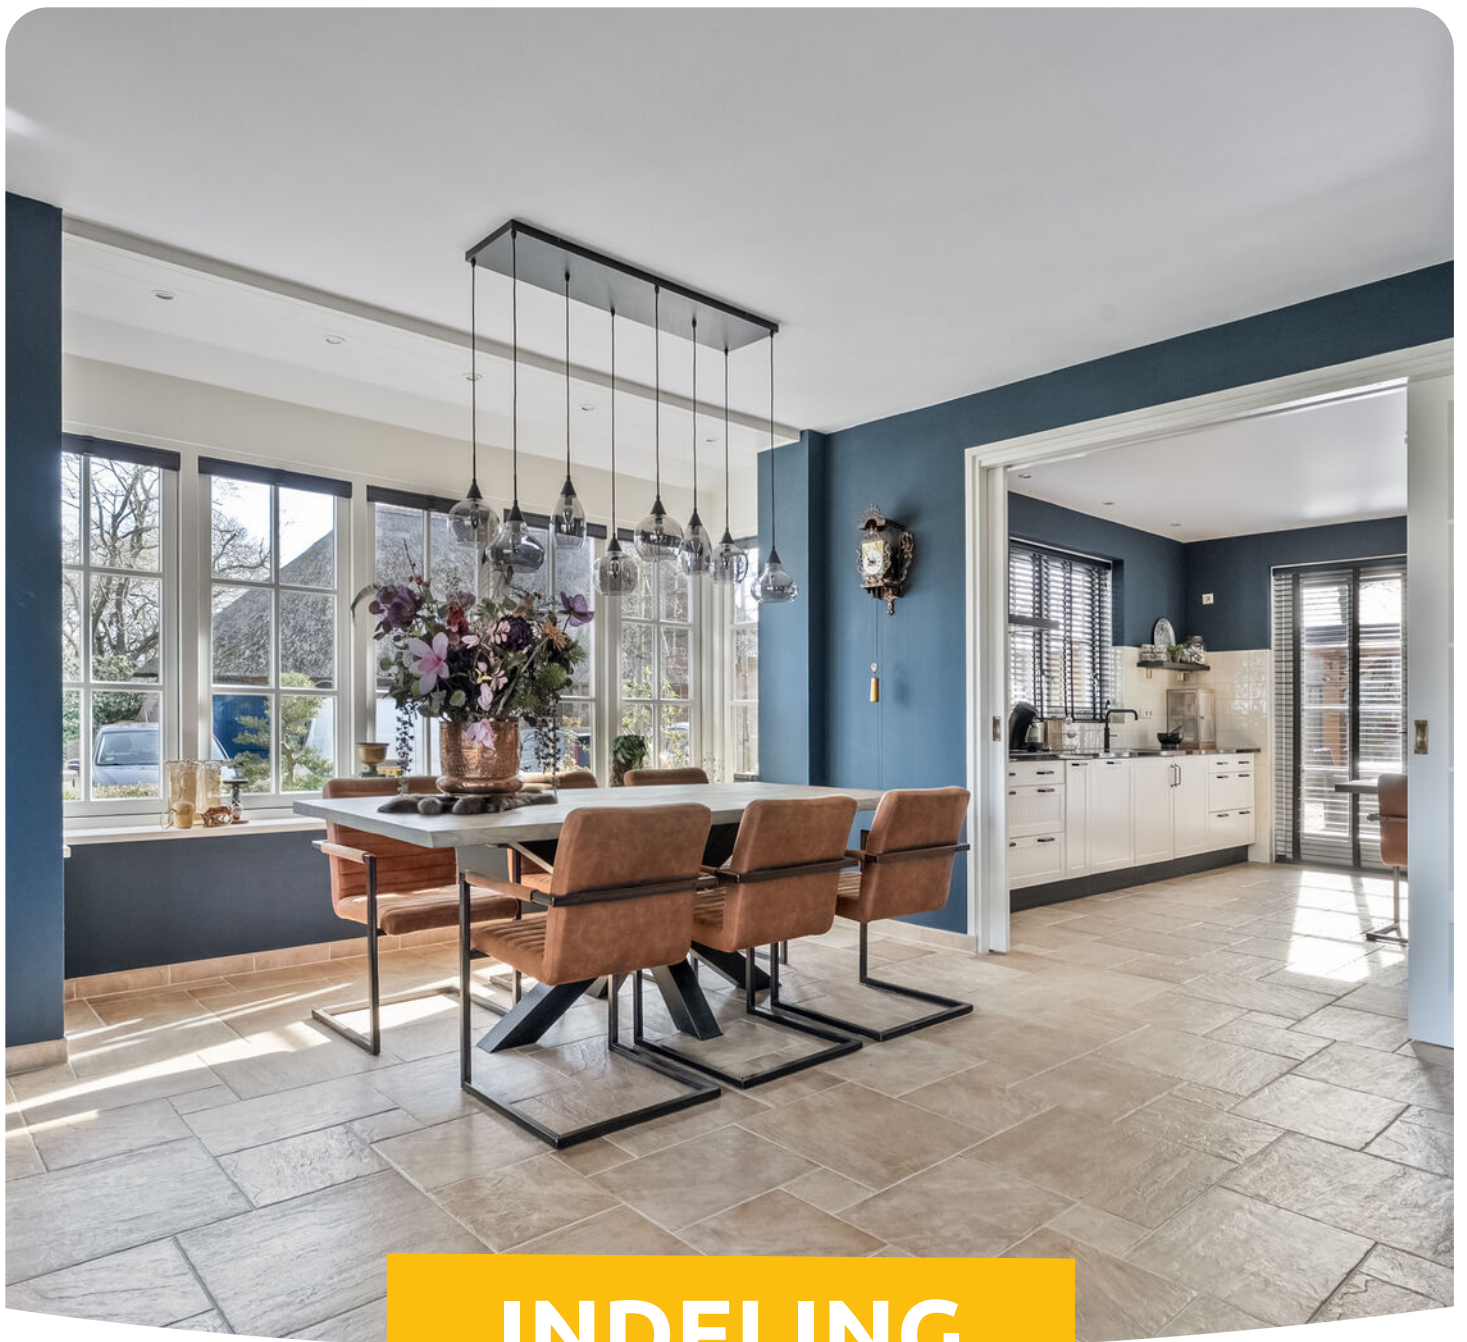

# INDELING

## Begane grond

Je betreedt de woning via de entree, waar je het toilet, de meterkast en de trap naar de eerste verdieping vindt. Vanuit de hal loop je door naar de woonkamer. De woonkamer is opgedeeld in een zit- en eetgedeelte en voelt direct sfeervol aan dankzij de gezellige houtkachel en de erker, die zorgt voor veel lichtinval. Tussen de woonkamer en de keuken bevinden zich dubbele schuifdeuren, waardoor je de ruimtes van elkaar kunt scheiden of juist open met elkaar kunt verbinden. De keuken is uitgerust met modern inbouwapparatuur, grotendeels vernieuwd in 2022, zoals een koffieapparaat, stoomoven, inductiekookplaat, afzuigkap, vaatwasser, Quooker en koelkast. Vanuit de keuken geven openslaande tuindeuren je direct toegang tot de tuin.

Aansluitend kom je in de bijkeuken, waar je de aansluitingen voor witgoed en een ruime voorraadkast vindt. Vanuit hier bereik je de slaapkamer op de begane grond. Deze kamer is voorzien van airconditioning en openslaande tuindeuren. Daarnaast heb je vanuit de slaapkamer toegang tot een inloopkast en de badkamer, die is ingericht met een dubbele wastafel, douche en toilet. Via de bijkeuken kom je ook in de garage. In de garage bevindt zich een deur naar een ruime kelder, ideaal voor extra opslag.



# INDELING

## **Eerste verdieping**

Vanaf de overloop heb je toegang tot drie slaapkamers en de badkamer. De badkamer is voorzien van een toilet, douche en wastafel. Vanuit één van de slaapkamers bereik je een extra kamer, die zich uitstekend leent als werkkamer of eventueel als extra slaapkamer.

## **Buiten**

De onderhoudsvriendelijke tuin is grotendeels betegeld, waardoor je hier weinig omkijken naar hebt. In de achtertuin vind je een recent gebouwde overkapping (2024), die volledig afsluitbaar is met glazen schuifdeuren aan de voor- en zijkant. Hierdoor kun je hier het hele jaar door comfortabel zitten. De overkapping is bovendien voorzien van elektra. De tuin beschikt daarnaast over een praktische achterom. Aan de voorzijde van de woning is er een ruime oprit met volop parkeergelegenheid, zowel op eigen terrein als onder de carport.




# BIJZONDERHEDEN

- \* Levensloopbestendige woning door slapen en baden op begane grond
- \* Gelegen aan een rustige straat met vrij uitzicht aan de voorzijde
- \* Voldoende bergruimte door ruime kelder en inbouwkasten
- \* Volop parkeergelegenheid op eigen terrein door de ruime oprit
- \* Aanvaarding in overleg
- \* Bij koop is een waarborgsom/bankgarantie vereist van 10% van de koopsom

Jouw makelaar voor dit object: Robbin Groeneveld





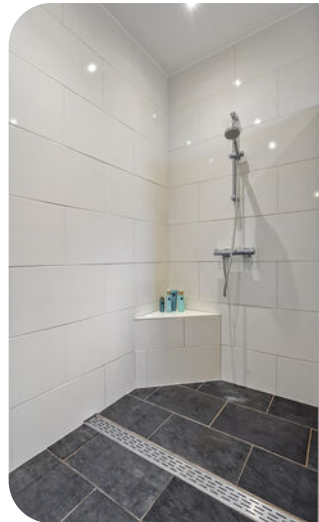









Vrij uitzicht aan de  
voorzijde van de  
woning




# Plattegrond


# Begane grond




# Plattegrond

## Eerste verdieping

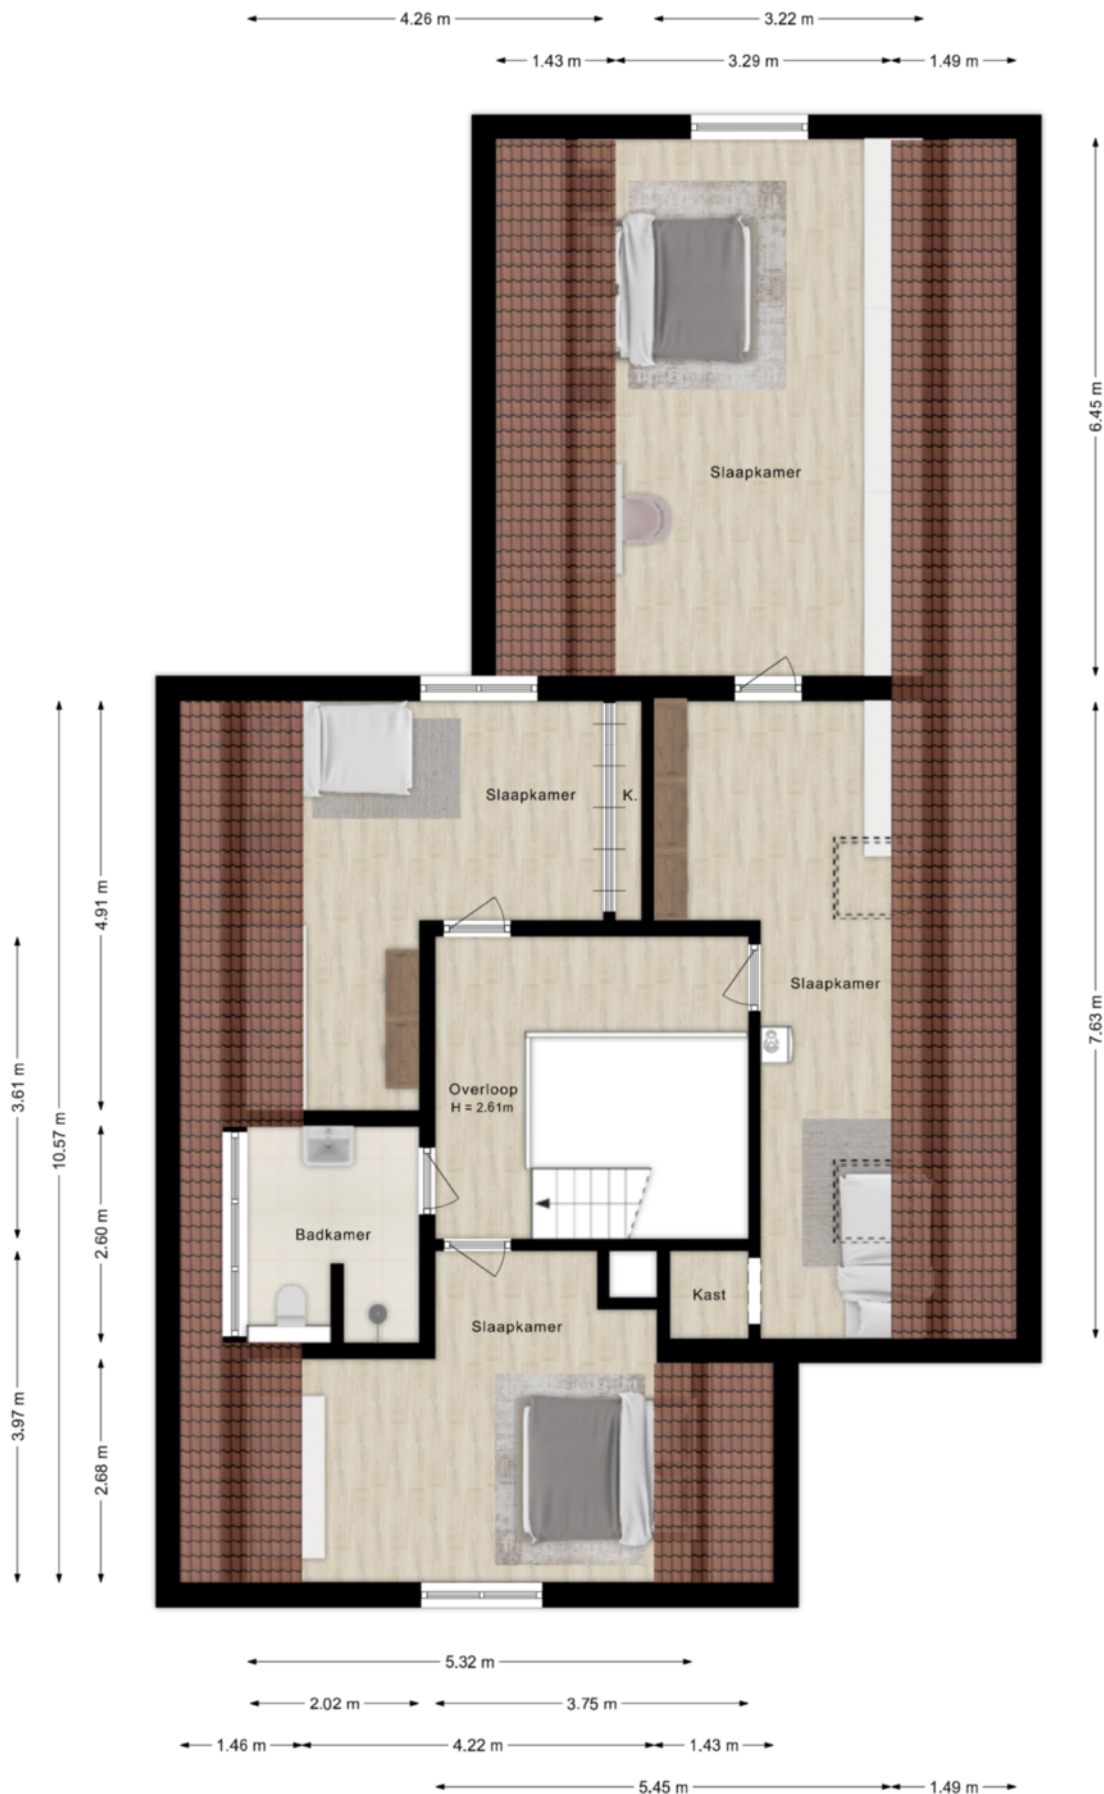

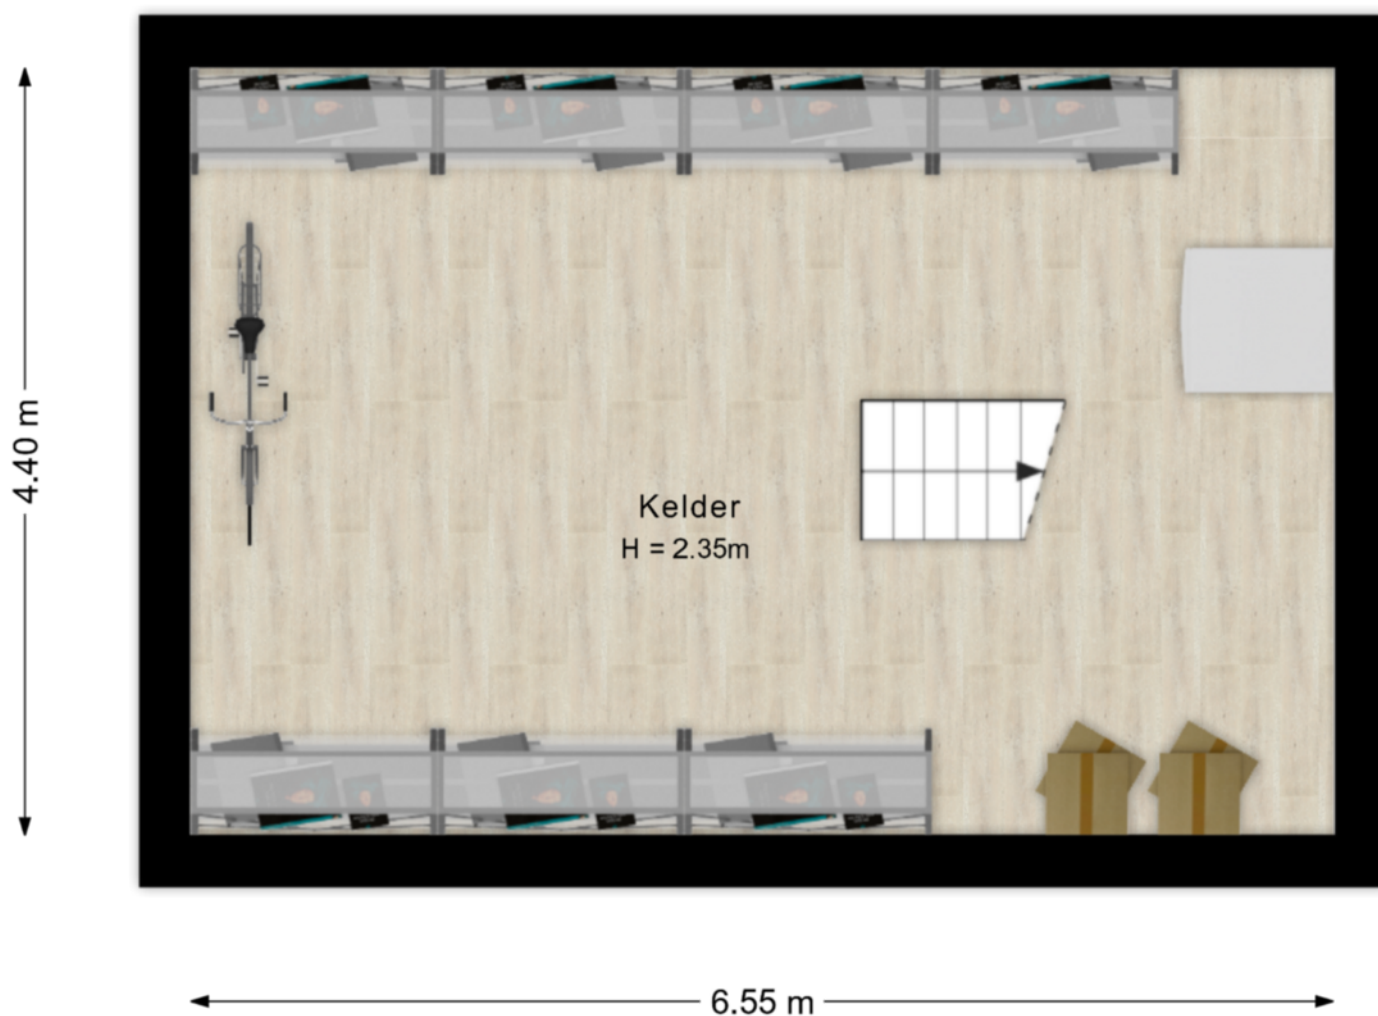

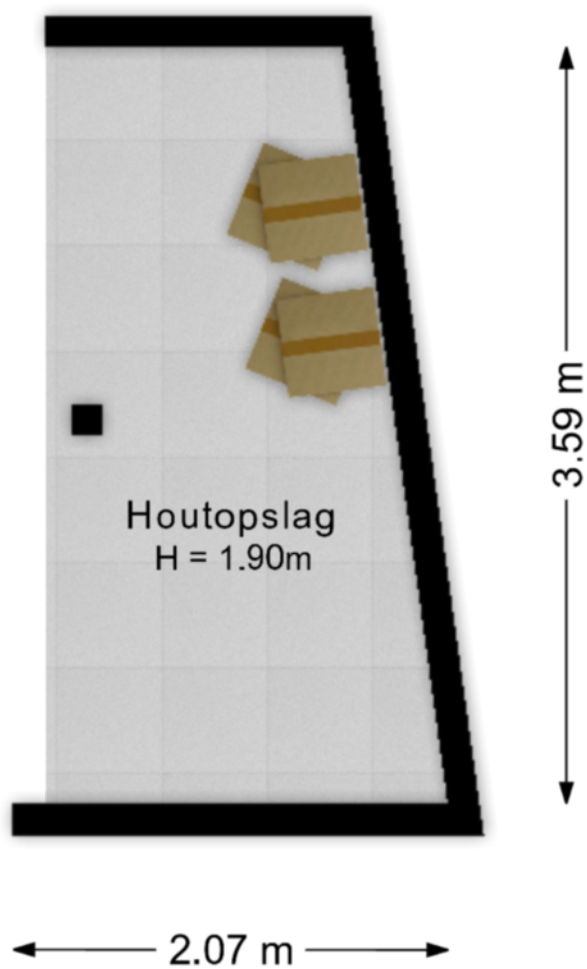

©HomeVisuals – Aan de plattegronden kunnen geen rechten worden ontleend.  
[www.home-visuals.nl](http://www.home-visuals.nl)

# Plattegrond

# Situatie




# Kadastrale kaart

Kadastrale kaart

Uw referentie: wonen RG AH





<p><b>12345</b> Perceelnummer</p> <p><b>25</b> Huisnummer</p> <p>— Vastgestelde kadastrale grens</p> <p>— Voorlopige kadastrale grens</p> <p>— Administratieve kadastrale grens</p> <p>— Bebouwing</p>	<p>Schaal 1: 500</p> <p>Kadastrale gemeente Denekamp</p> <p>Sectie L</p> <p>Perceel 1334</p>	<p><b>kadaster</b></p> 
--	--	--

Voor een eensluitend uittreksel, geleverd op 30 januari 2026  
De bewaarder van het kadaster en de openbare registers

Aan dit uittreksel kunnen geen betrouwbare maten worden ontleend.  
De Dienst voor het kadaster en de openbare registers behoudt zich de intellectuele eigendomsrechten voor, waaronder het auteursrecht en het databankrecht.

# Locatie op de kaart

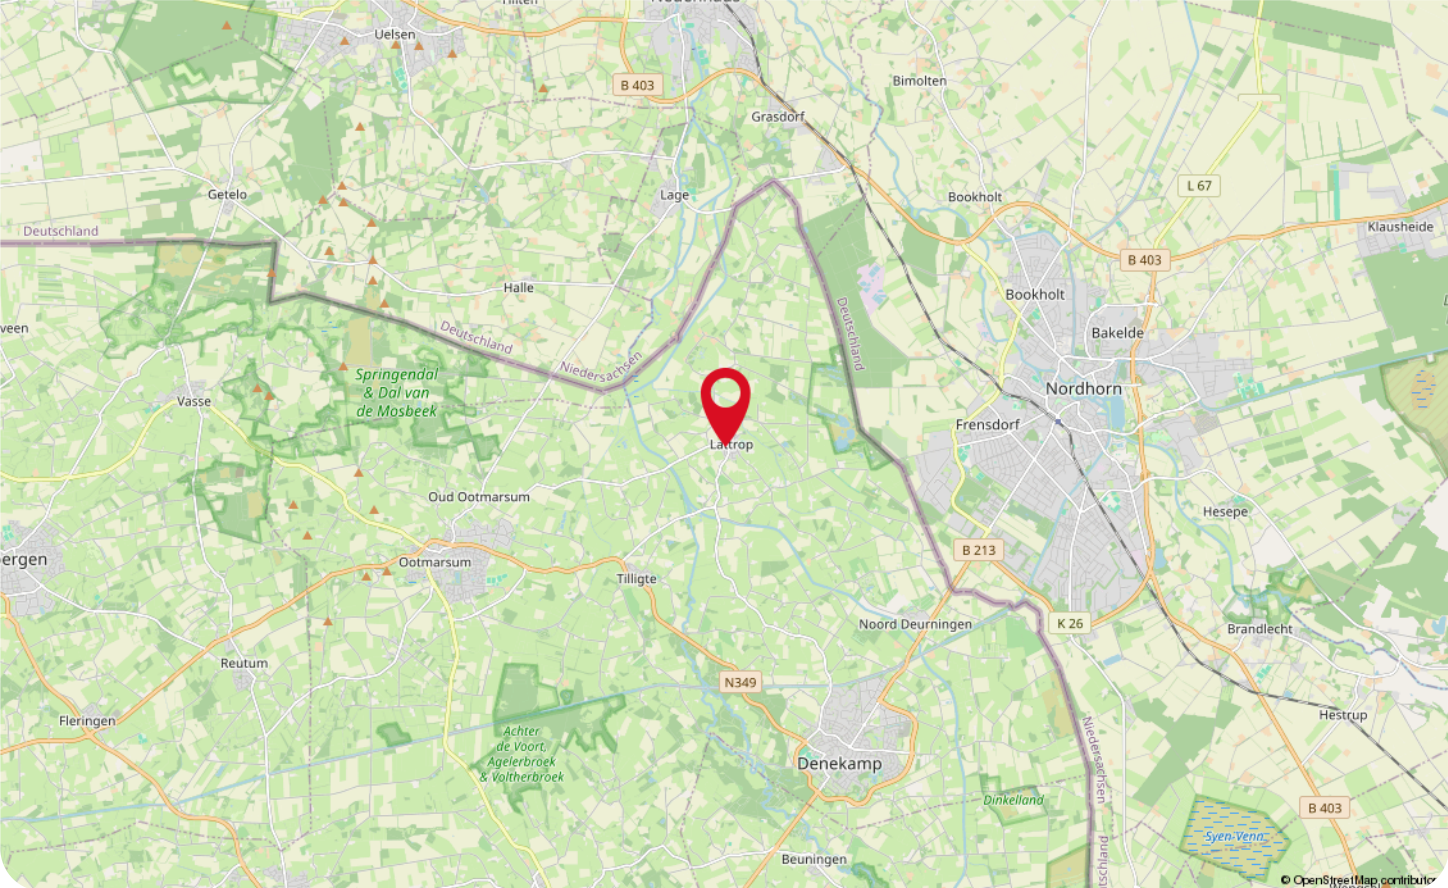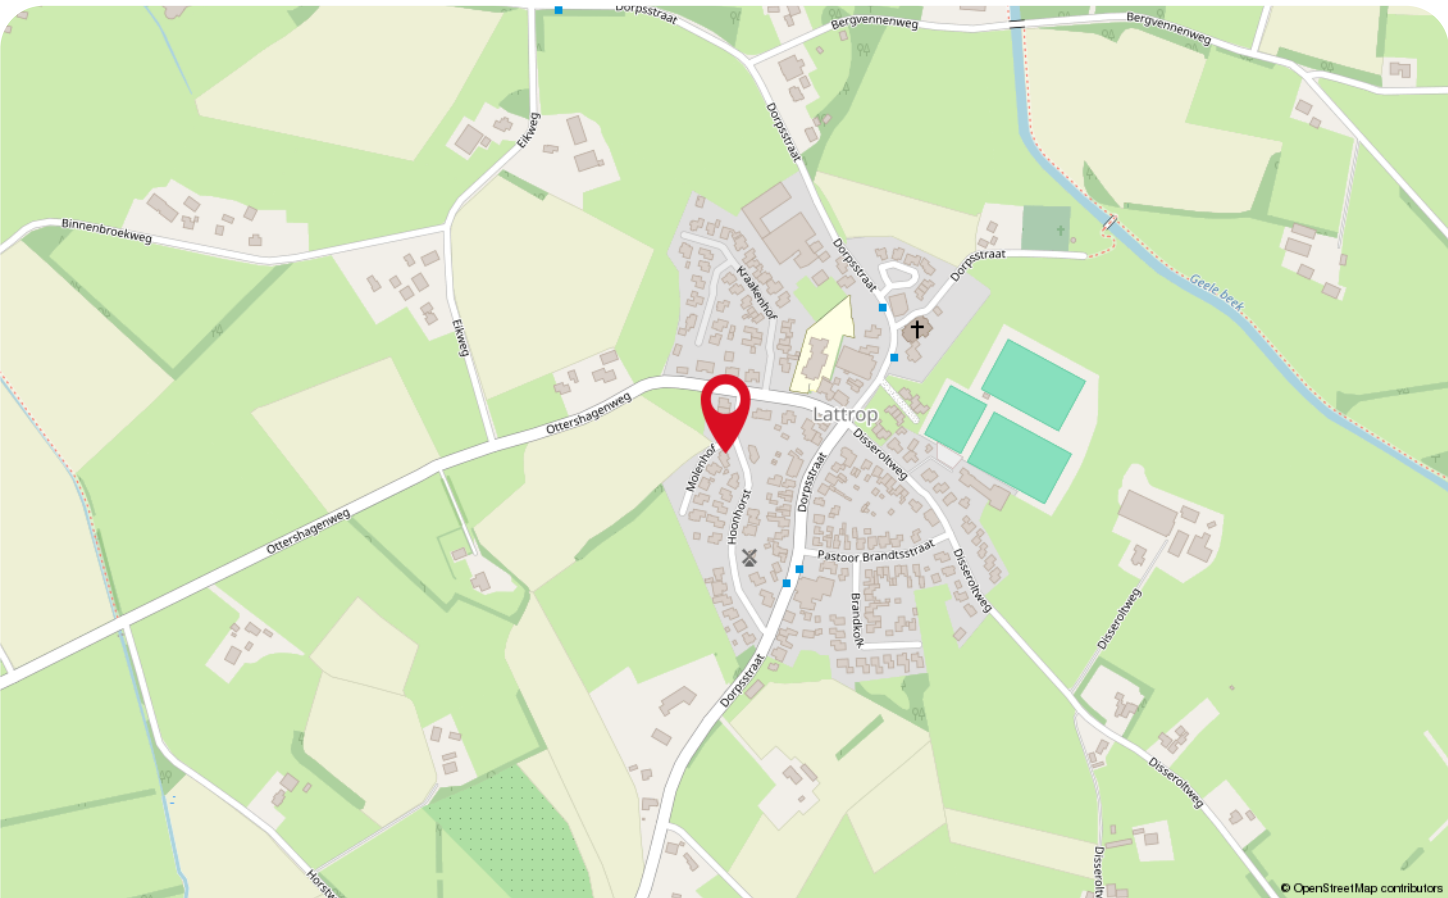

# Wonen in Lattrop-Breklenkamp



Lattrop-Breklenkamp is een dubbeldorp, bestaande uit het kerkdorp Lattrop en de buurtschap Breklenkamp, en ligt aan de Duitse grens. Hier wonen rasechte Tukkers die genieten van de natuur, de ruimte en over de nuchtere mentaliteit beschikken; Twentser kan bijna niet! Het kerkdorp Lattrop beschikt over picturale straatjes en typische dorps winkeltjes. Het planetarium is erg bekend, Cosmos Sterrenwacht! Ontdek de sterrenhemel; voor jong en oud is het een onvergetelijke ervaring.

Breklenkamp staat vooral bekend om het eeuwenoude en gelijknamige landgoed, Havezate Brecklenkamp. Vele jaren fungeerde het imposante gebouw als jeugdherberg, tegenwoordig worden er regelmatig concerten gegeven en evenementen georganiseerd. Wandel over het landgoed en geniet van de monumentale bomenlanen, tuinen, parken, boomgaren en een indrukwekkende gracht.



Op zoek naar een woning in een écht Twents (dubbel-)dorp als Lattrop-Breklenkamp, welke is gelegen in de dorpskern van Lattrop óf toch meer in het buitengebied van Breklenkamp? Dan ben je bij ons op het juiste adres!



# Lijst van zaken

Beschrijving	Blijft achter	Gaat mee	Ter overname
<b>Woning - Interieur</b>			
Houtkachel			X
Designradiator(en)	X		
Verlichting, te weten			
- inbouwspots/dimmers	X		
- opbouwspots/armaturen/lampen/dimmers		X	
- losse (hang)lampen		X	
- Warmteplaten met licht om de randen			X
(Losse)kasten, legplanken, te weten			
- Witte Kast (Berging)			X
- Stellingen (Kelder)		X	
Raamdecoratie/zonwering binnen, te weten			
- gordijnrails	X		
- gordijnen	X		
- jaloezieën	X		
- (losse) horren/rolhorren	X		
- Plisee gordijnen	X		
Vloerdecoratie, te weten			
- plavuizen	X		
- Zeil	X		
- PVC	X		
<b>Woning - Keuken</b>			
Keukenblok (met bovenkasten)	X		
Keuken (inbouw)apparatuur, te weten			
- kookplaat	X		
- afzuigkap	X		
- koelkast	X		
- vriezer	X		
- vaatwasser	X		
- Quooker			X
- koffiezetapparaat	X		
- diepvries (Kelder)	X		
- Stoom oven	X		
Keukenaccessoires, te weten			
- legplankjes (keuken)		X	

# Lijst van zaken

Beschrijving	Blijft achter	Gaat mee	Ter overname
<b>Woning - Sanitair/sauna</b>			
Toilet met de volgende toebehoren			
- toilet	X		
- toiletrolhouder	X		
- toiletborstel(houder)	X		
- fontein	X		
Badkamer met de volgende toebehoren			
- wastafel	X		
- toilet	X		
- toiletrolhouder	X		
- toiletborstel(houder)	X		
<b>Woning - Exterieur/installaties/veiligheid/energiebesparing</b>			
Brievenbus	X		
(Voordeur)bel		X	
(Veiligheids)sloten en overige inbraakpreventie	X		
Rookmelders	X		
(Klok)thermostaat	X		
Airconditioning	X		
Telefoonaansluiting/internetaansluiting	X		
Plisse Hordeuren	X		
Horren (ramen boven)	X		
Warmwatervoorziening, te weten			
- CV-installatie	X		
- boiler	X		
- geiser	X		
<b>Tuin - Inrichting</b>			
Tuinaanleg/bestrating	X		
Beplanting	X		
<b>Tuin - Verlichting/installaties</b>			
Buitenverlichting	X		
Tijd- of schemerschakelaar/bewegingsmelder	X		
<b>Tuin - Bebouwing</b>			
Tuinhuis/buitenberging	X		
Waterpomp			X
Hottub			X

# Lijst van zaken

---

Beschrijving	Blijft achter	Gaat mee	Ter overname
<b>Tuin - Overig</b>			
Overige tuin, te weten			
- vlaggenmast(houder)		X	
- Waterput		X	
- Bentheimer bak		X	

# Veelgestelde vragen

Het kopen of verkopen van een woning is niet iets dat je dagelijks doet. Het is dus niet zo vreemd dat je tijdens het kopen of verkopen van een woning tegen allerlei vragen aanloopt. De meest voorkomende vragen hebben we voor je op een rij gezet.

## Wanneer ben ik in onderhandeling?

Je bent pas in onderhandeling met de verkopende partij als deze reageert op je bod door:

- a) Een tegenbod te doen.
- b) Expliciet te melden dat jullie in onderhandeling zijn.

Je bent dus nog niet in onderhandeling als de verkopende makelaar zegt dat hij je bod met de koper zal bespreken.

## Mag een verkoopmakelaar doorgaan met bezichtigingen als er al over een bod onderhandeld wordt?

Ja, dat mag. Een onderhandeling hoeft namelijk niet tot een verkoop te leiden. Bovendien zal de verkoper waarschijnlijk graag willen weten of er meer belangstelling is. Ook mag er met meerdere geïnteresseerde kopers tegelijkertijd onderhandeld worden. Een makelaar moet dit wel duidelijk aan alle partijen melden.

Vaak zal de verkopende makelaar belangstellenden mededelen dat er al een bod ligt of dat er onderhandelingen gaande zijn. De makelaar doet geen mededelingen over de hoogte van de biedingen. Dit zou overbiedingen kunnen uitlokken.

## Hoe komt de koop tot stand?

Als verkoper en koper het eens zijn over de belangrijkste zaken - onder andere prijs, leveringsdatum, ontbindende voorwaarden en eventuele afspraken over roerende zaken -, dan legt de verkopende makelaar de afspraken vast in de koopovereenkomst. Pas als beide partijen de koopovereenkomst hebben ondertekend, de zogenoemde schriftelijkheidsvereiste, komt de koop tot stand. Ontbindende voorwaarden zijn een belangrijk aandachtspunt. Als je deze opgenomen wilt hebben in de koopovereenkomst, dan moet je dit meenemen in de onderhandelingen. Als koper krijg je niet automatisch een ontbindende voorwaarde. Koper en verkoper moeten het eens zijn over aanvullende afspraken en ontbindende voorwaarden voordat de koopovereenkomst wordt opgemaakt.

## Wat zijn ontbindende voorwaarden?

Ontbindende voorwaarden zijn geldige redenen, die in de koopovereenkomst zijn vastgelegd, om de koop van een woning te annuleren zoals bijvoorbeeld:

1. Financieringsvoorbehoud
2. Geen huisvestingsvergunning
3. Negatieve uitkomst van een bouwkundige keuring
4. Het niet verkrijgen van Nationale Hypotheekgarantie
5. NVM No-Risk clausule

## Wat houdt de drie dagen bedenktijd voor de koper precies in?

Door de wettelijk vastgestelde drie dagen bedenktijd kan koper zonder opgave van redenen de koop ontbinden. De bedenktijd van drie dagen gaat in zodra een kopie van de getekende koopovereenkomst aan de koper ter hand is gesteld. Na deze tijd is de koop definitief rond, tenzij de ontbindende voorwaarden van toepassing zijn.

## Wat zijn kosten koper?

Om eigenaar van de woning te worden dient de koper kosten te betalen. Denk hierbij aan notariskosten, overdrachtsbelasting (2% voor woningen) en kadasterkosten. De kosten voor een eventuele financiering vallen hier niet onder, maar komen wel voor rekening van koper.

## Voor wie is de onderzoeksplicht?

Een koper heeft een onderzoeksplicht. Dat houdt in dat de koper zowel de bouwtechnische als de juridische zaken rondom de woning zelf moet onderzoeken.

## Wat wordt verstaan onder de mededelingsplicht?

Als de verkoper op de hoogte is van een negatieve eigenschap van de zaak ( een gebrek ), terwijl hij weet of kan weten dat die eigenschap voor de koper van belang is, dient verkoper de koper van die eigenschap op de hoogte te stellen.

## Meer informatie?

Dit is slechts een greep uit de onderwerpen die komen kijken bij de aan- of verkoop van een woning. Meer weten? Wij beantwoorden je vragen graag dus neem gerust contact met ons op.

# Informatie voor de kopers

Er komt veel kijken bij het kopen van een woning. Onderstaand stappenplan informeert je over elke stap in het aankoopproces en helpt je goed voorbereid het traject in te gaan.

## Stap 1: Financieel inventariseren

Voordat je je zoektocht begint is het verstandig te weten wat jouw financiële mogelijkheden zijn. Met de huidige regelgeving is het mogelijk om tot 100% van de waarde van jouw nieuwe woning te financieren. Alle overige, bijkomende kosten moet je zelf financieren.

## Stap 2: Geschikte woning zoeken

Zodra je inzicht hebt in je financiële mogelijkheden en je woonwensen bekend zijn, kan de zoektocht beginnen. Schrijf je hiervoor in als woningzoekende in ons zoekersbestand; hiermee word je als eerste, nog voordat de woning online gaat, op de hoogte gehouden van ons nieuwe aanbod. Houdt daarnaast onze social media-kanalen in de gaten, evenals onze eigen website. Tevens wordt al ons aanbod op de websites van Leef Twente en Funda geplaatst.

## Stap 3: Een woning bezichtigen

Een woning naar jouw wens gevonden? Maak een afspraak met de verkopend makelaar om de woning te bezichtigen. Het is verstandig om naast de woning ook de locatie en de buurt te verkennen. Kijk verder met een open blik; de meubels en kleuren zijn uiteraard naar jouw wens aan te passen.

## Stap 4: Extra onderzoek

Je mag verwachten dat het door jou gekochte huis geschikt is voor 'normaal gebruik'. Toch heb je als koper een onderzoeksplicht. Zo kunnen bij de bezichtiging zichtbare gebreken later niet als verborgen gebrek worden benoemd.

Daarnaast heeft de verkoper een mededelingsplicht, waarmee hij verplicht is alle informatie te verstrekken die voor jou als koper van belang kan zijn.

## Stap 5: De onderhandeling

Bij een onderhandeling wordt vaak alleen aan de koopsom gedacht, maar ook de opleverdatum, roerende zaken en ontbindende voorwaarden maken hier deel van uit.

Je bod en de voorwaarden breng je uit bij de verkopend makelaar. Als de verkoper een tegenbod uitbrengt ben je pas in onderhandeling, of als de verkoper dit expliciet meldt. Het is mogelijk dat er meerdere onderhandelingen tegelijkertijd lopen, dit zal de verkopend makelaar aangeven.

Op het moment dat er meerdere serieuze gegadigden zijn, kan er worden besloten om een verkoop bij inschrijving te starten. Hierbij krijgt iedereen een gelijke kans om een bieding uit te brengen.

## Stap 6: Teken van de koopovereenkomst

Gaat verkoper akkoord met jouw bod en voorwaarden, dan is er een overeenstemming. Vervolgens wordt een koopovereenkomst opgesteld, waarin alle afspraken worden vastgelegd. De koop komt tot stand als beide partijen de koopovereenkomst hebben getekend. Daarna heb jij als koper 3 dagen bedenktijd waarin je de koop kunt ontbinden. Na deze termijn is de koop definitief, tenzij er nog ontbindende voorwaarden van toepassing zijn.

## Stap 7: Financiering

Overeenstemming bereikt? Dan is het tijd om de financiering in orde te maken. Hiervoor wordt veelal een hypotheek afgesloten. Zoals aangegeven kun je met de huidige regelgeving tot 100% van de waarde van de nieuwe woning. Dit kan, vooral bij overbieden van de vraagprijs, een ander bedrag zijn dan de koopsom. Koop je een energiezuinige woning of tref je energiebesparende maatregelen, dan kun je wellicht meer lenen. De overige kosten, waaronder overdrachtsbelasting en notariskosten, moet je zelf financieren. Een nieuwbouwwoning wordt vrij op naam (v.o.n.) gekocht, waarbij de kosten koper bij de koopsom zijn inbegrepen.

## Stap 8: Overdracht woning

Zodra de ontbindende voorwaarden niet meer van toepassing zijn en de bedenktijd is verstreken, is de koop definitief. Nu kan de overdracht bij de notaris plaatsvinden. Je krijgt een uitnodiging om de woning voorafgaand aan de overdracht samen met de makelaar en verkoper te inspecteren. Bij de notaris wordt, nadat de koopsom door hen is ontvangen, de woning op jouw naam gezet en ingeschreven bij het Kadaster. Nu ben je de eigenaar van je nieuwe woning!





# WAAR VIND JE WEUSTHUIS?

## Wij zijn Thuis in Twente en de grensstreek!

Weusthuis makelaardij is uitgeroepen tot de nummer 1 makelaar van Noordoost-Twente. Daar zijn wij trots op en wij zijn continue bezig met het verbeteren van de processen en onze dienstverlening. Onze makelaars kennen de lokale markt als geen ander. Met vijf vestigingen in de regio hebben we een groot werkgebied. Gecombineerd met onze Twentse nuchterheid kunnen wij elke Twentenaar blij maken.

### Kantoor Tubbergen

Grotestraat 62,  
7651 CK Tubbergen  
0546 - 727 828  
tubbergen@weusthuismakelaardij.nl

### Kantoor Denekamp

Oldenzaalsestraat 34  
7591 GM Denekamp  
0541 - 355 771  
denekamp@weusthuismakelaardij.nl

### Kantoor Oldenzaal

Oliemolenstraat 2  
7573 PC Oldenzaal  
0541 - 727 027  
oldenzaal@weusthuismakelaardij.nl

### Kantoor Losser

Brinkstraat 24  
7581 GD Losser  
053 - 792 02 12  
losser@weusthuismakelaardij.nl

### Kantoor Almelo

Wierdensestraat 122  
7604 BM Almelo  
0546 - 727 820  
almelo@weusthuismakelaardij.nl





*Neem  
contact  
met ons op!*

## ZIJN WIJ OOK JOUW MAKELAAR?

### Interesse in deze woning en ben je benieuwd naar de waarde van jouw woning?

Onze makelaars komen graag bij jou thuis. We geven je de ruimte om na te denken en staan je bij met deskundig en persoonlijk advies. Eigenlijk zoals we dat al jaren doen.

Wij beschikken over een enthousiast team met ervaren en goed opgeleide medewerkers. Wij zijn een betrouwbare partij en bouwen graag aan relaties voor een lange termijn. Dit doen we door de tijd te nemen voor (de verhalen van) de mensen en hun woning. We zijn oprecht geïnteresseerd en hebben een nuchtere kijk op zaken. Ons hele team gaat zorgvuldig te werk waarbij zowel de binnendienstmedewerkers als onze makelaars streven naar een succesvol verkoopresultaat met tevreden verkopers en kopers. Door de grootte van de organisatie hebben we altijd een specialist in huis.

Overweeg jij verkoop of wil je een taxatie van jouw woning? Wij komen graag bij je langs voor een vrijblijvende waardebepaling en een eerlijk verkoopadvies. We denken met je mee over de invulling van jouw woonwensen. Bel ons voor het maken van een afspraak. We leren jou en jouw woning graag kennen!

Almelo | Denekamp | Losser | Oldenzaal | Tubbergen  
info@weusthuismakelaardij.nl | weusthuismakelaardij.nl