TE KOOP

Vraagprijs

€ 549.000 k.k.

Klompenmaker 31

Wilnis

MAKELAARDIJ VAN DER HELM

0297-591996
info@vanderhelmmakelaardij.nl
www.vanderhelmmakelaardij.nl

Klompenmaker 31 Wilnis

Wonen in een duurzaam huis, met ruimte om je heen én alles dichtbij, dat is precies wat je krijgt bij Klompenmaker 31 in Wilnis!

Ligging:
De woning ligt in de populaire wijk De Maricken, centraal gelegen in Wilnis. Een fijne, rustige woonomgeving met een moderne uitstraling en veel groen in de directe omgeving. Hier woon je comfortabel en ontspannen, terwijl alle dagelijkse voorzieningen zoals winkels, scholen en sportfaciliteiten binnen handbereik zijn. De stijlvolle opzet van de wijk zorgt voor een prettige leefomgeving waar rust en ruimte centraal staan. Tegelijkertijd is de bereikbaarheid uitstekend: Amsterdam en Utrecht bereik je in circa 30 minuten, Schiphol in ongeveer 20 minuten en station Breukelen ligt op slechts een kwartier afstand. Een perfecte combinatie van centraal wonen en genieten van een groene, rustige omgeving.

Begane grond:
Via de entree kom je binnen in een nette hal met toegang tot het toilet, de meterkast en de woonkamer. Zodra je de woonkamer binnenstapt valt direct de fijne lichtinval op. Dankzij de grote raampartij aan de achterzijde is het een heerlijk lichte leefruimte, met een rustige en moderne uitstraling. De woonkamer is ruim opgezet en biedt volop plek voor een comfortabele zithoek.

Aan de achterzijde zorgen de deur en het grote raam voor een mooie verbinding met de tuin, waardoor binnen en buiten op een natuurlijke manier in elkaar overlopen. De strakke afwerking, lichte wanden en warme vloer geven het geheel een stijlvolle en instapklare uitstraling.

Aan de voorzijde van de woning bevindt zich de moderne open keuken. Deze is praktisch ingedeeld in een hoekopstelling en voorzien van diverse inbouwapparatuur, waardoor je hier met

gemak uitgebreid kunt koken. Er is voldoende werkruimte en kastruimte aanwezig. Aansluitend vind je de eethoek.

Eerste verdieping:
Via de overloop bereik je de twee slaapkamers (voorheen drie slaapkamers) op deze verdieping, die stuk voor stuk netjes zijn afgewerkt en een fijne, lichte uitstraling hebben. Wat direct opvalt is de goede maatvoering van de kamers en de prettige lichtinval door de grote ramen.

Aan de achterzijde bevindt zich een ruime slaapkamer die uitstekend is als hoofdslaapkamer. Deze kamer biedt voldoende plek voor een groot bed en kastruimte en voelt rustig en comfortabel aan. Aan de voorzijde ligt nog een volwaardige slaapkamer, ideaal als kinderkamer, werkkamer of logeerkamer. Ook deze ruimte is lekker licht en praktisch in te delen.

De badkamer is centraal op de verdieping gelegen en modern uitgevoerd. Deze is voorzien van een inloopdouche, wastafelmeubel en een toilet. Dankzij het raam is er natuurlijke ventilatie en daglicht, wat zorgt voor een frisse en aangename ruimte. De hele verdieping is netjes afgewerkt met een doorlopende vloer en gestuukte wanden, waardoor het geheel een rustige en verzorgde uitstraling heeft.

Tweede verdieping:
Via de vaste trap bereik je de verrassend ruime tweede verdieping. Dit is een open en lichte zolderruimte met een prettige hoogte, waardoor het geheel ruimtelijk aanvoelt en volop mogelijkheden biedt. Dankzij de dakramen komt er veel natuurlijk licht naar binnen, wat zorgt voor een fijne en frisse sfeer.

De ruimte is momenteel ingericht als multifunctionele zolder, is uitstekend voor het creëren van één of zelfs twee extra slaapkamers, een werkruimte of een hobbyruimte. Door de slimme indeling en het aanwezige vloeroppervlak kun je hier eenvoudig jouw eigen invulling aan geven. Ook hier geeft de gestuukte wandafwerking deze verdieping een strakke uitstraling.

Tuin:
De achtertuin is verzorgd aangelegd en biedt een fijne combinatie van onderhoudsgemak en gezelligheid. Direct aan de woning bevindt zich een ruim terras waar je moeiteloos een grote eettafel kwijt kunt. Dankzij de ligging en de open opzet kun je hier al snel van de zon genieten.

Verder is de tuin speels ingedeeld met een tweede zitgedeelte achterin, waar je juist wat meer privacy ervaart. Hier is plek voor een loungehoek of ligstoelen. Het kunstgras zorgt voor een altijd groene uitstraling zonder veel onderhoud, terwijl de verhoogde plantenbakken zorgen voor een sfeervol en strak geheel.

Achterin de tuin staat een praktische berging, ideaal voor het opbergen van fietsen, tuinmeubelen en gereedschap. Daarnaast is er een achterom aanwezig, wat het geheel extra praktisch maakt.

Bijzonderheden
- Woonoppervlakte circa 102m^2;
- Energielabel A;
- Beglazing HR++;
- Voor en achtertuin fraai aangelegd;
- Openbaar parkeren met voldoende plek;
- Keuken voorzien van inbouwapparatuur;
- Alle wanden en plafonds zijn gestuukt;
- Vrijstaande berging in de achtertuin;
- Oplevering in overleg.

Afstanden in autominuten:
- Amsterdamse Zuidas - 25 minuten
- Amsterdam Centrum - 30 minuten
- Stadshart Amstelveen - 20 minuten
- Schiphol - 20 minuten
- Utrecht Centrum - 30 minuten
- Station Breukelen - 15 minuten

Een huis kopen? Neem uw eigen makelaar mee!

DISCLAIMER:
Deze informatie is door ons met de nodige zorgvuldigheid samengesteld aan de hand van de door
de verkoper aan ons ter hand gestelde gegevens en tekeningen. Onzerzijds wordt echter geen enkele aansprakelijkheid aanvaard voor enige onvolledigheid, onjuistheid of anderszins, dan wel de gevolgen daarvan.

Vraagprijs

€ 549.000 k.k.

Kenmerken

Woonoppervlakte	102 m²
Perceeloppervlakte	129 m²
Inhoud	366 m³
Tuinoppervlakte	50 m²
Tuinligging	Noord
Kamers	4
Slaapkamers	3
Bouwjaar	2016
Energielabel	A
Bouwjaar CV ketel	2016
Externe bergruimte	5 m²

Foto's

Foto's

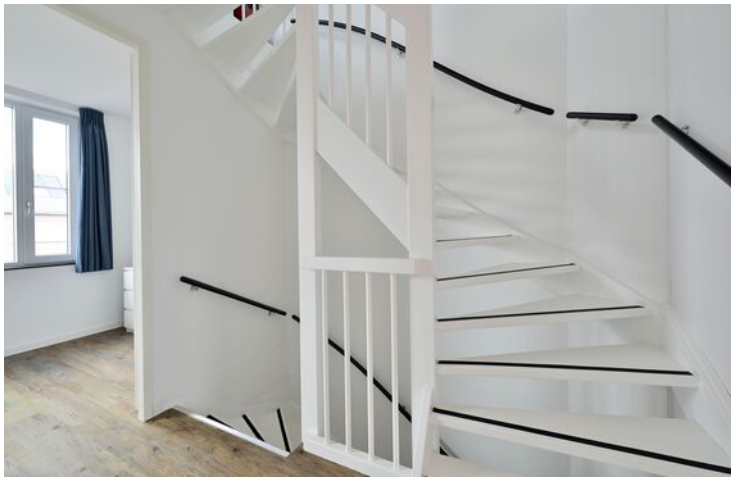

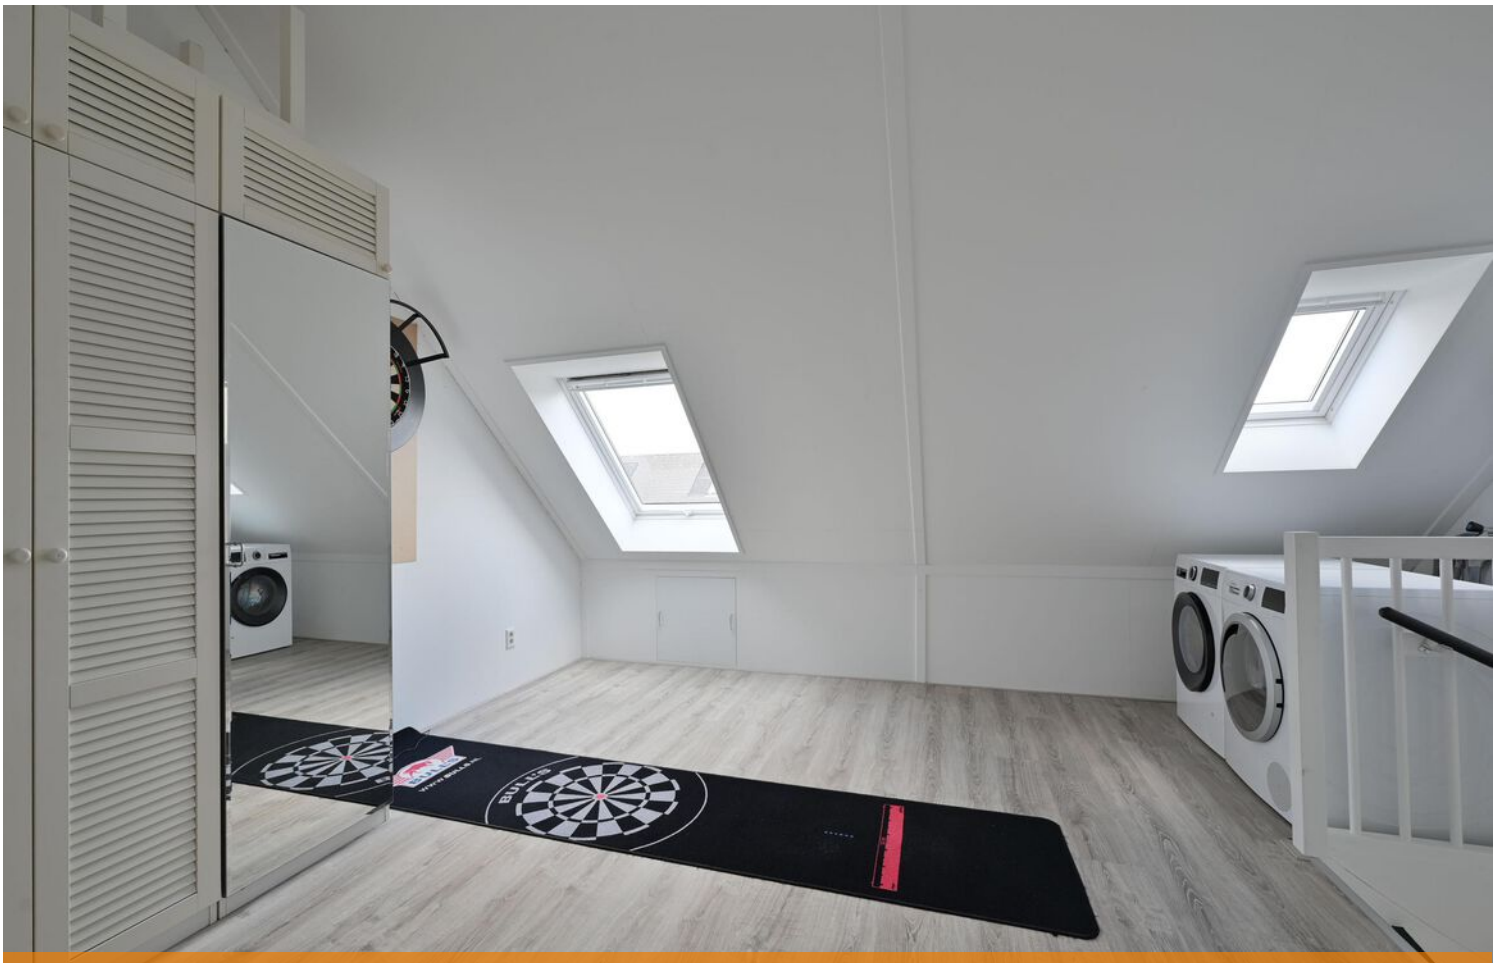

Foto's

Foto's

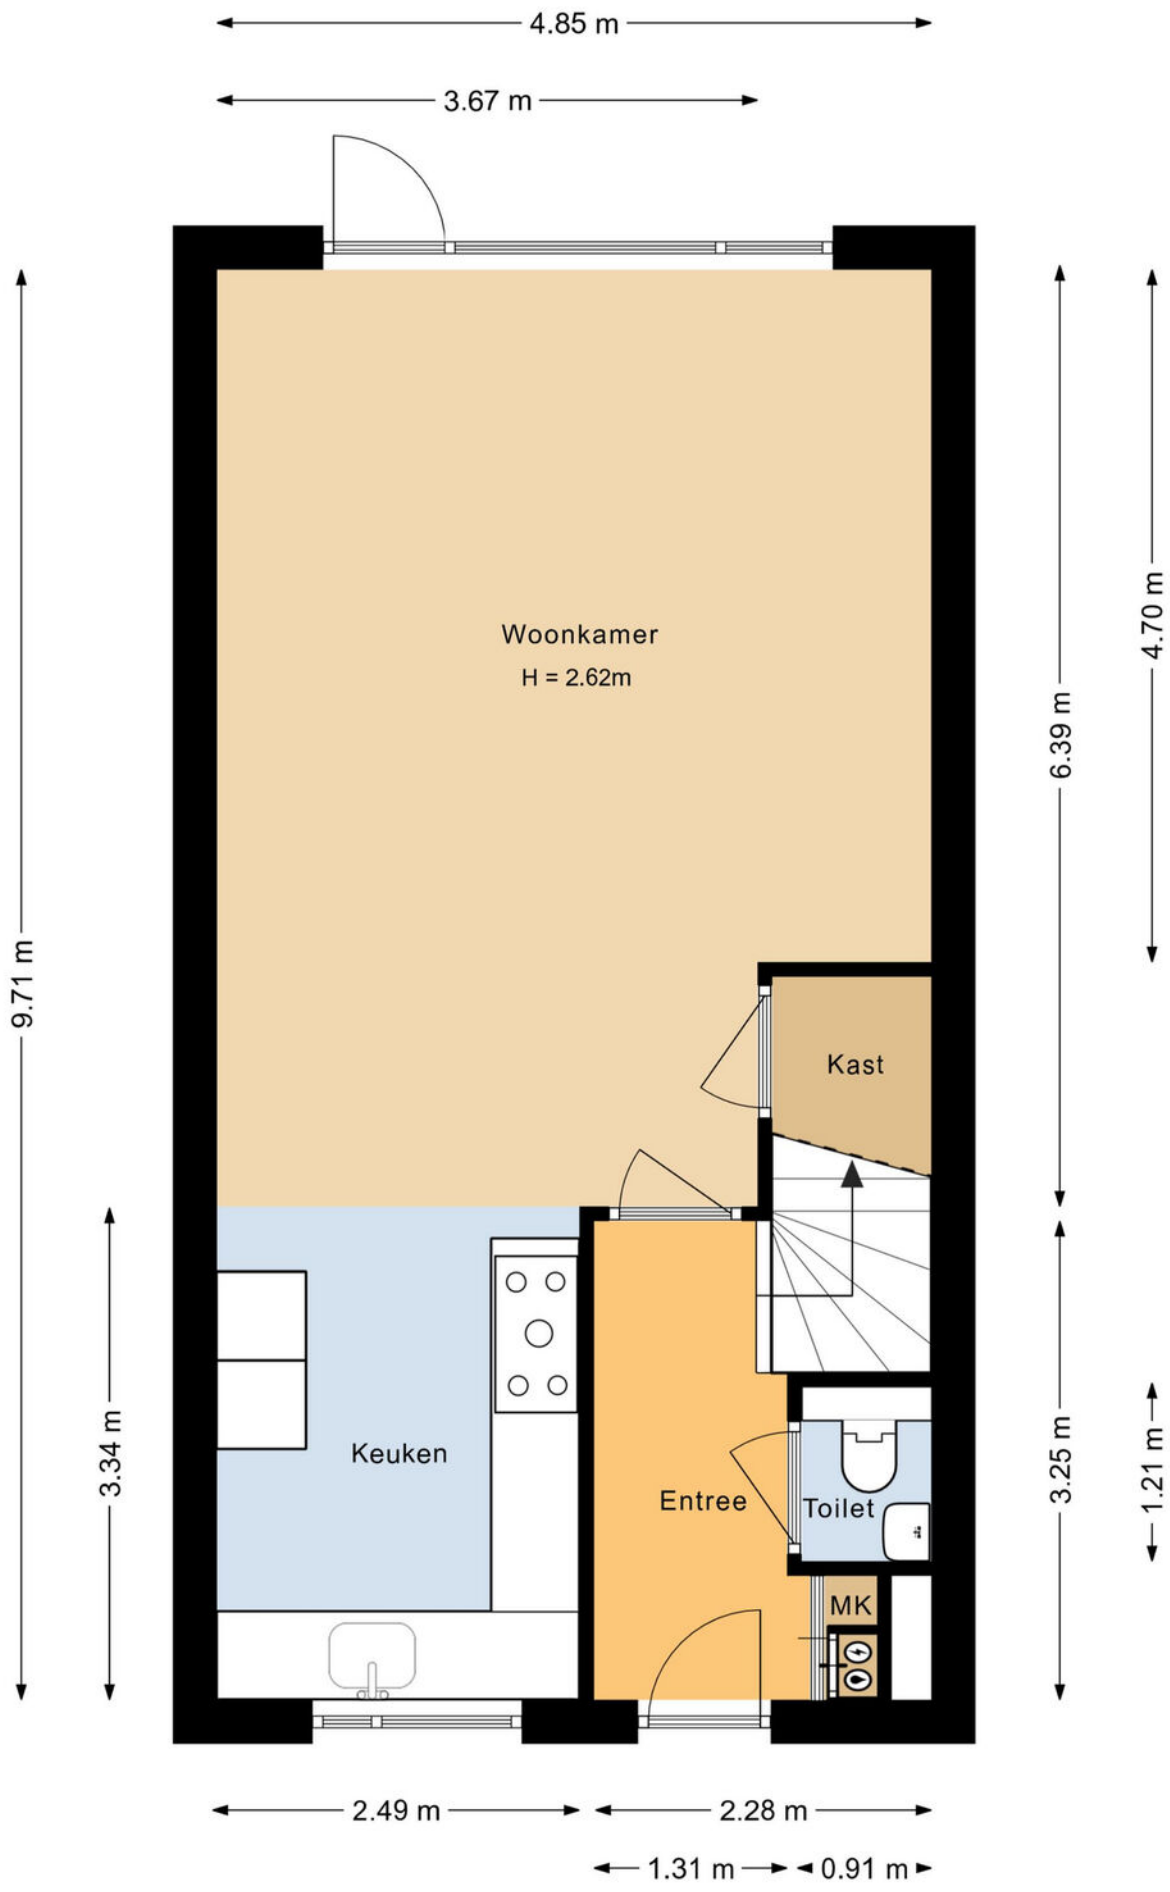

Plattegrond

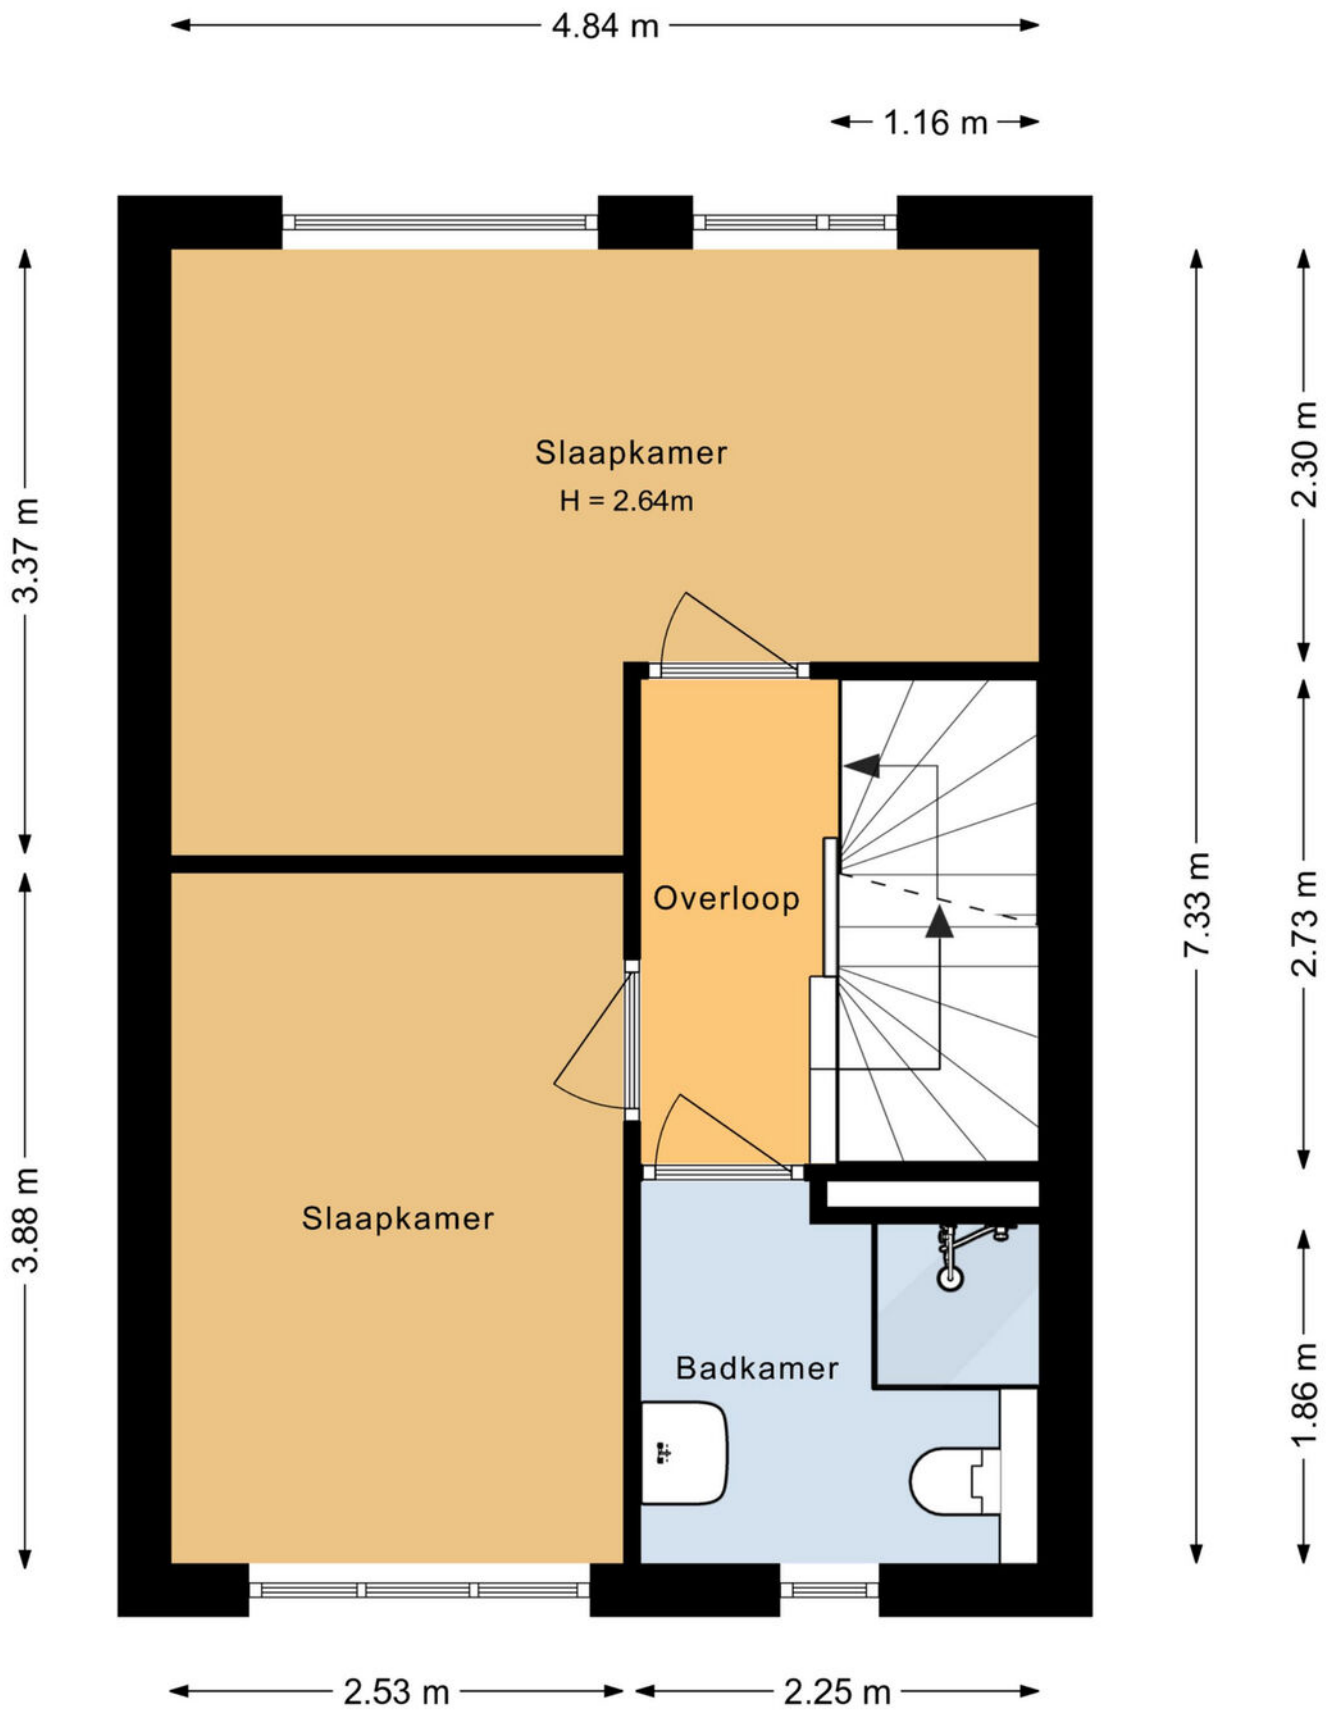

Plattegrond

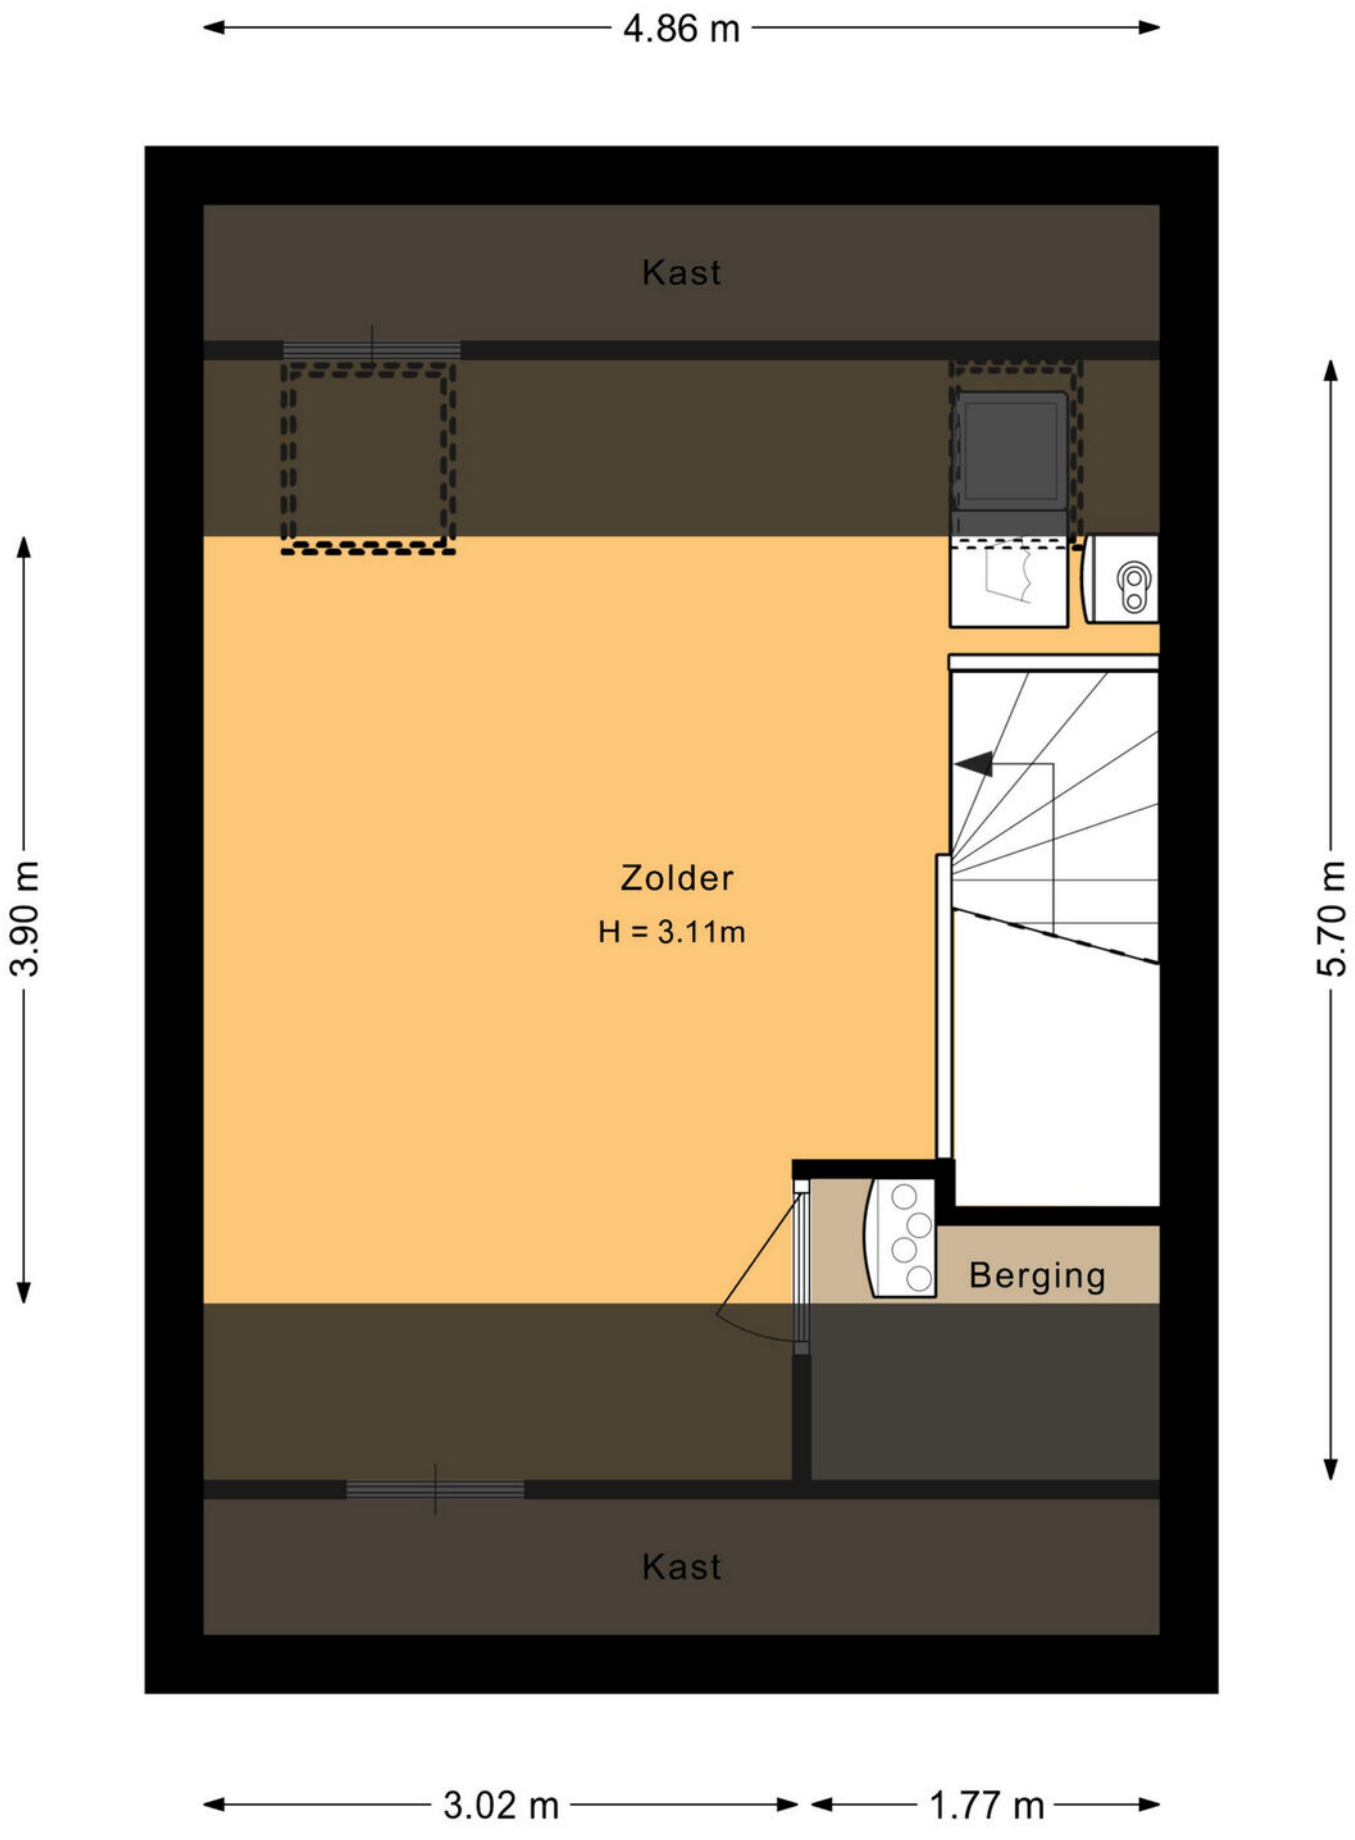

Plattegrond

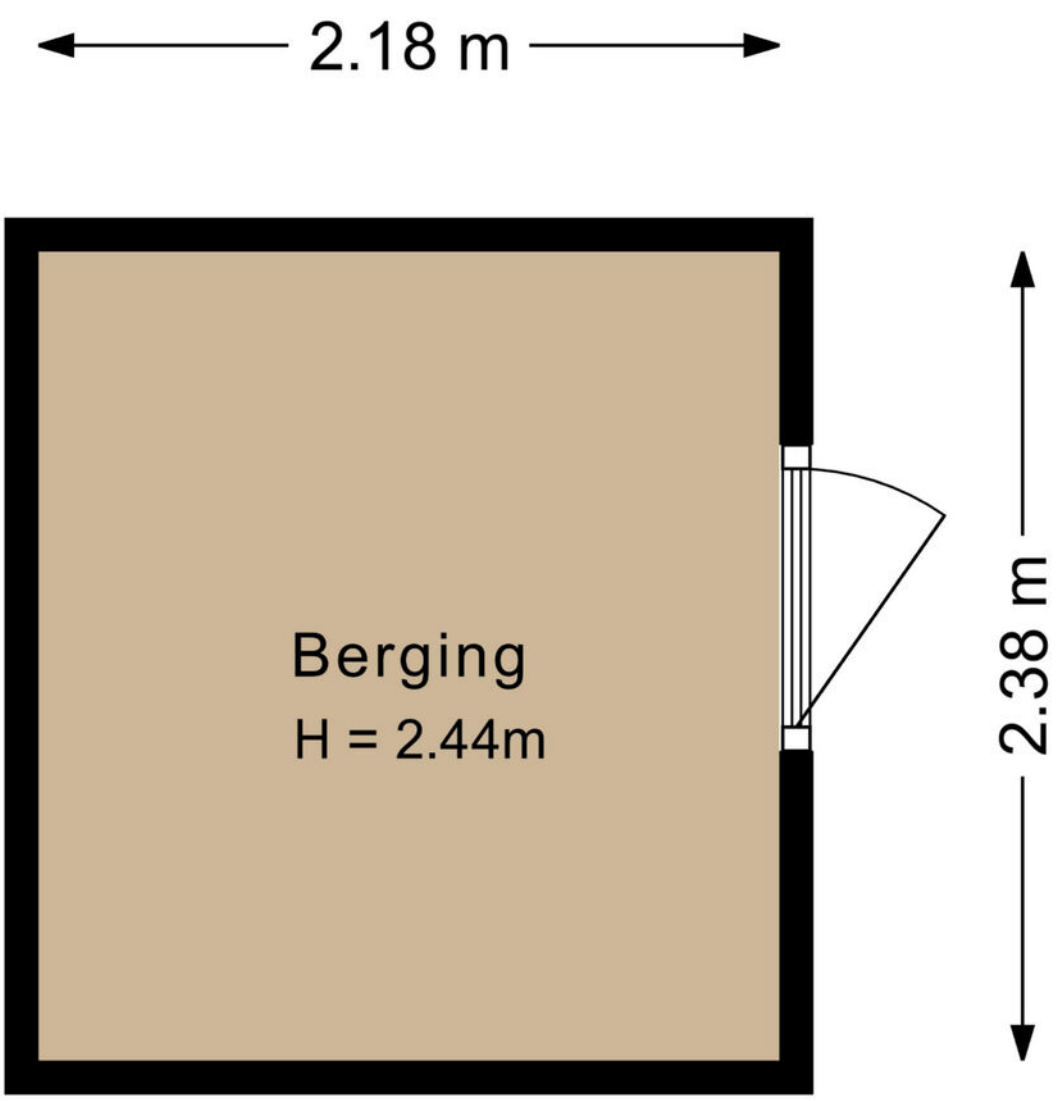

Plattegrond

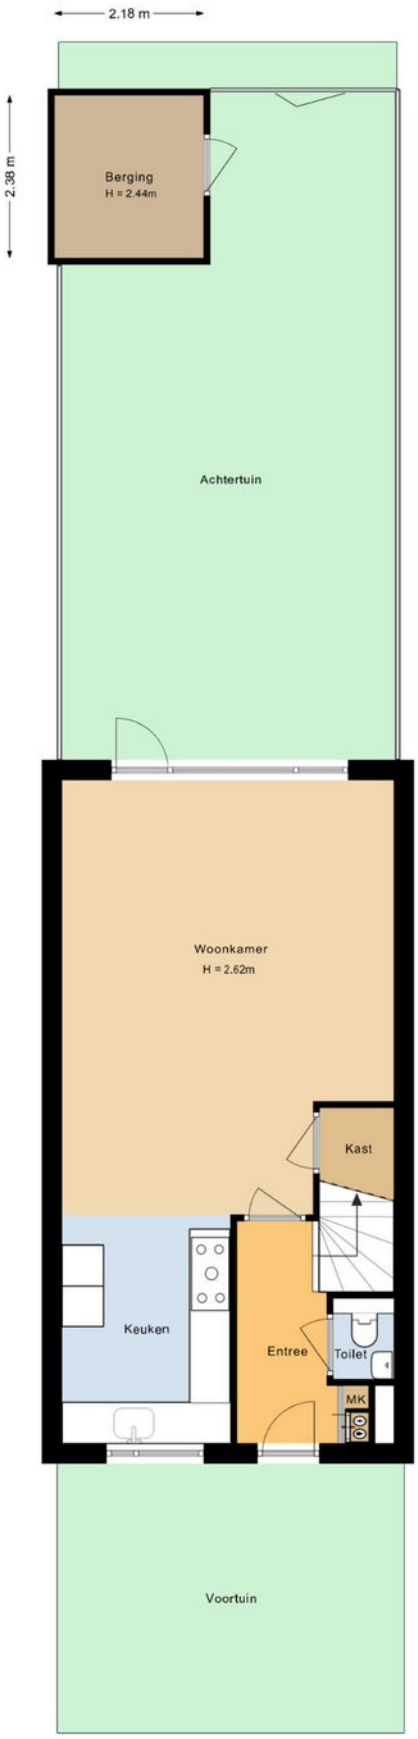

Plattegrond

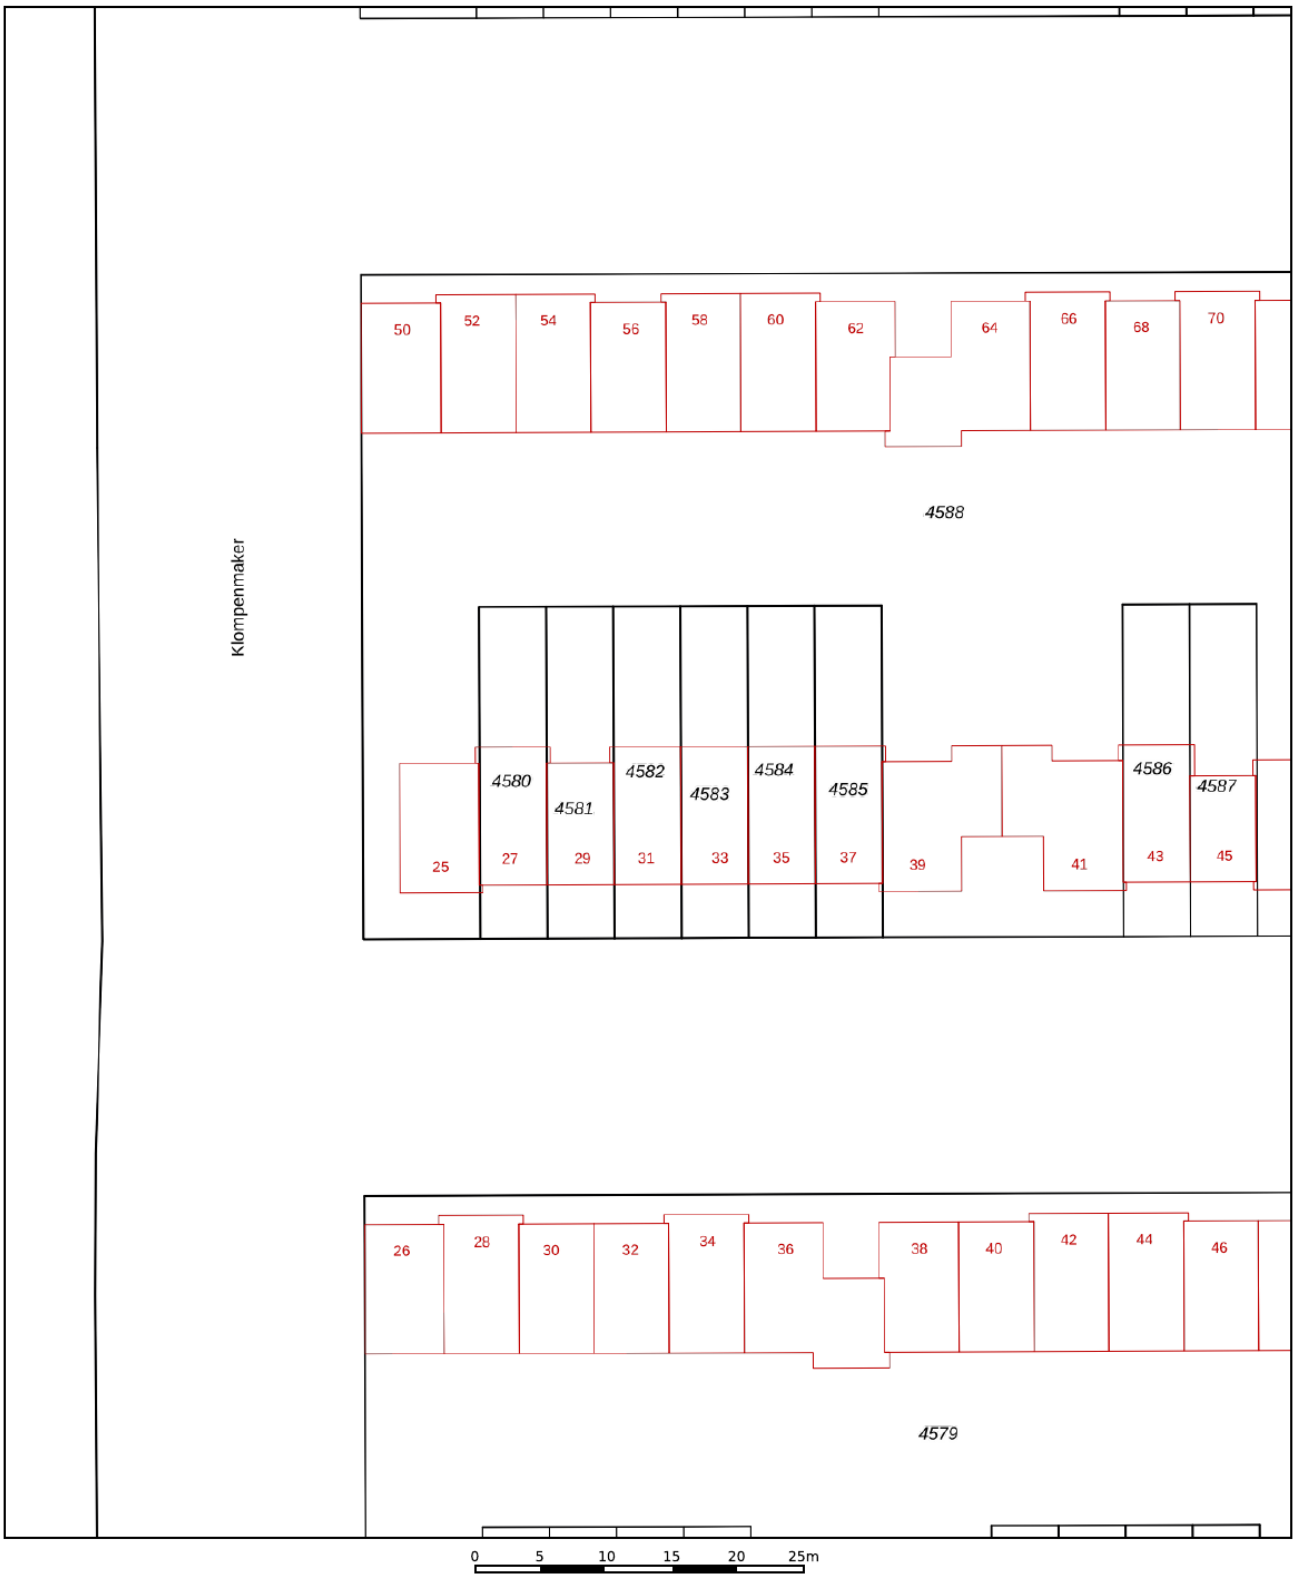

Deze kaart is noordgericht

12345 Perceelnummer

25 Huisnummer

Vastgestelde kadastrale grens

Voorlopige kadastrale grens

Administratieve kadastrale grens

Bebouwing

Voor een eensluidend uittreksel, geleverd op 20 maart 2026
De bewaarder van het kadaster en de openbare registers

Schaal 1: 500

Kadastrale gemeente	Wilnis
Sectie	A
Perceel	4582

Aan dit uittreksel kunnen geen betrouwbare maten worden ontleend.
De Dienst voor het kadaster en de openbare registers behoudt zich de intellectuele eigendomsrechten voor, waaronder het auteursrecht en het databankenrecht.

kadaster

Kadastrale kaart

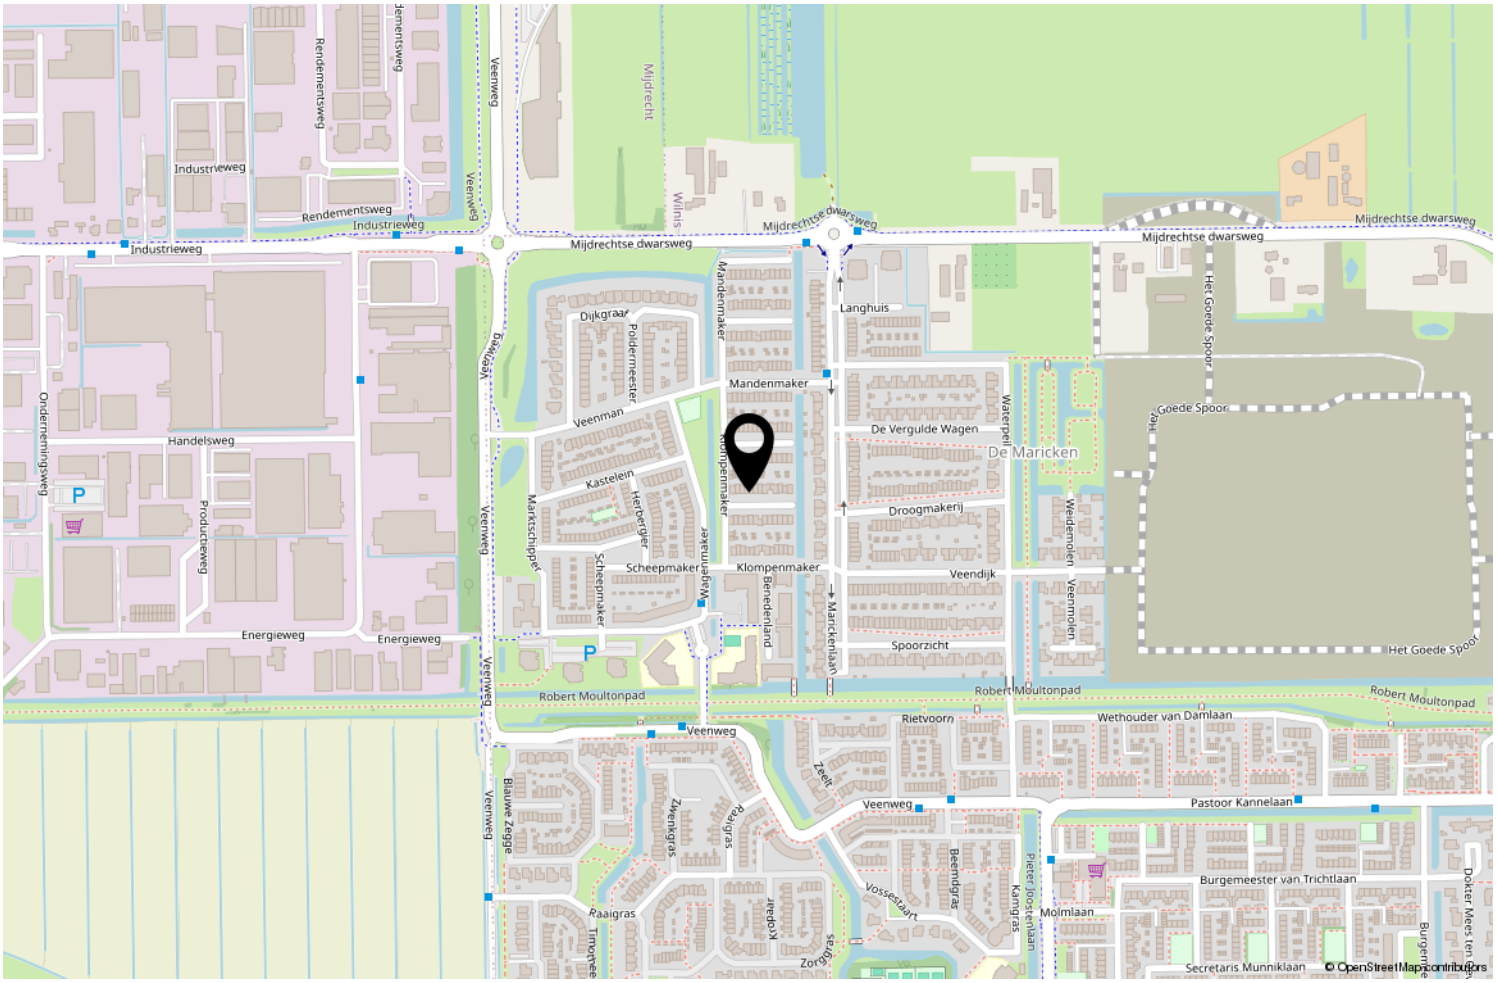

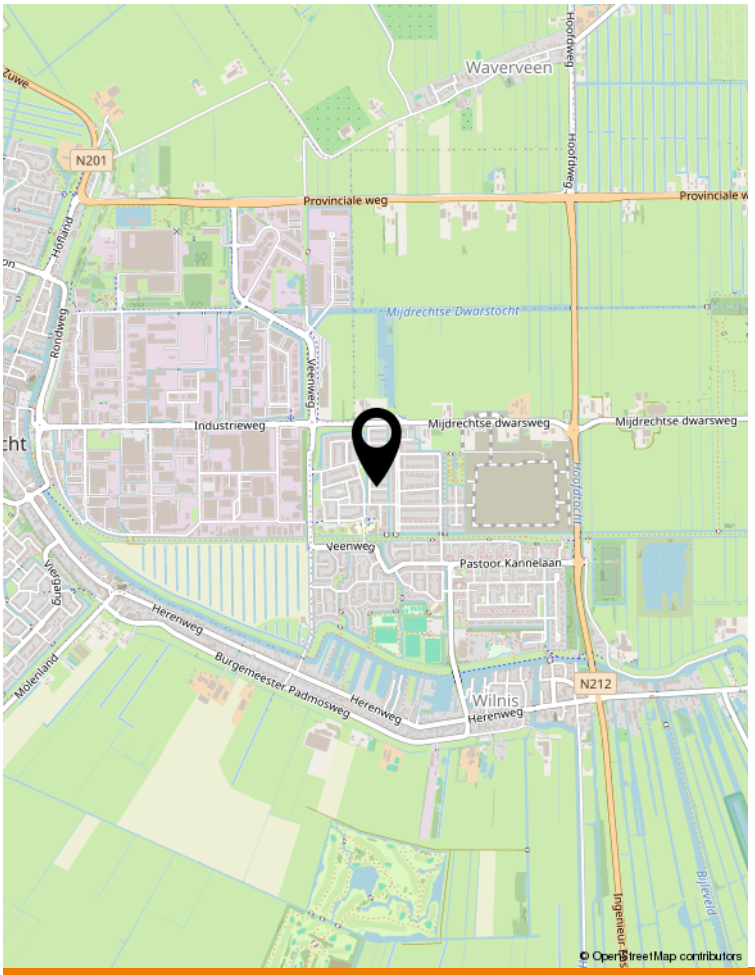

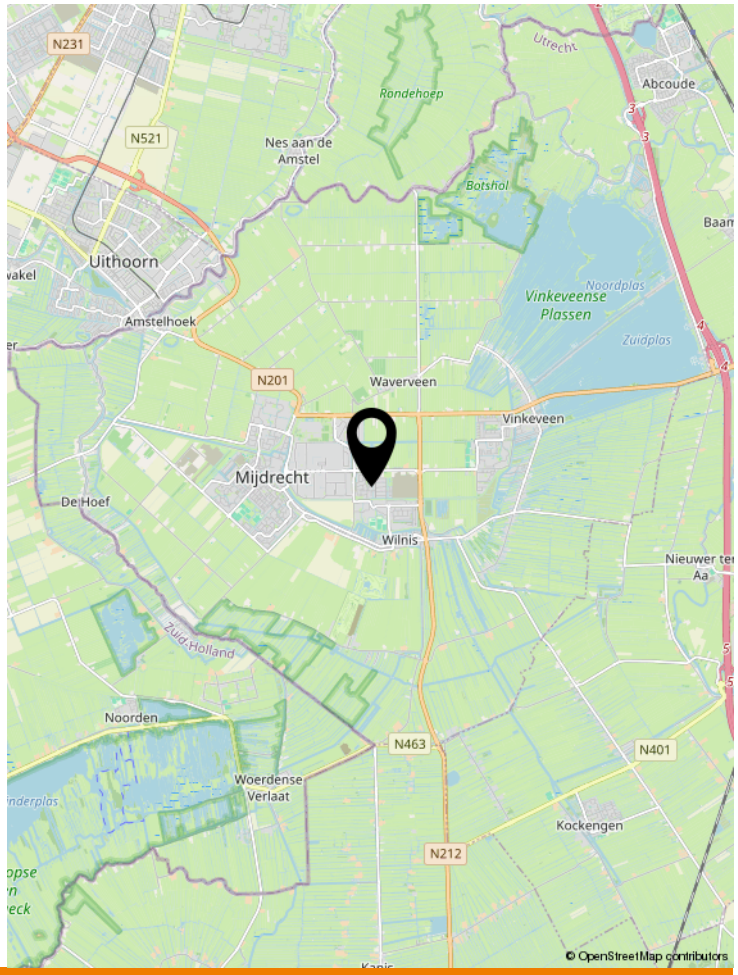

Locatie op de kaart

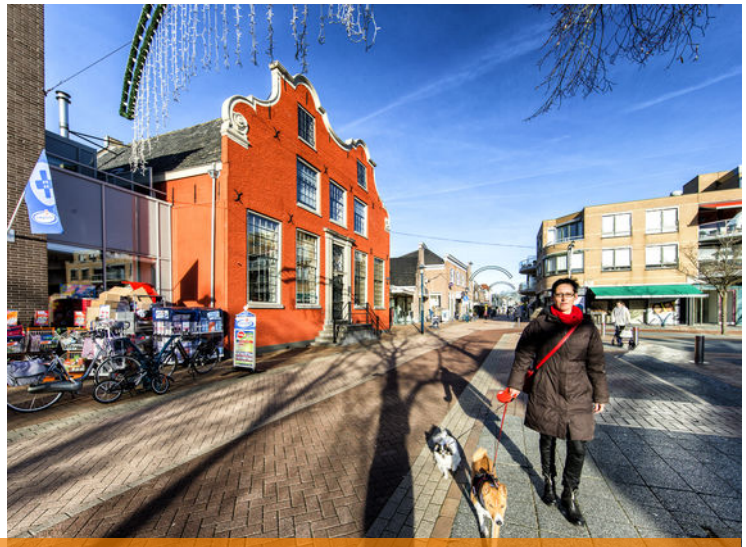

Wonen in De Ronde Venen

	Blijft achter	Gaat mee	Ter overname	NVT
Woning - Interieur				
(Voorzet) openhaard met toebehoren				X
Allesbrander				X
Houtkachel				X
(Gas)kachels				X
Designradiator(en)				X
Radiatorafwerking				X
Verlichting, te weten				
- inbouwspots/dimmers				X
- opbouwspots/armaturen/lampen/dimmers		X		
- losse (hang)lampen		X		
- Alle meubels behoudens vloerkleed			X	
- Plafonnieres	X			
(Losse)kasten, legplanken, te weten				
-				X
-				X
Raamdecoratie/zonwering binnen, te weten				
- gordijnrails	X			
- gordijnen			X	
- overgordijnen				X
- vitrages			X	
- rolgordijnen				X
- lamellen				X
- jaloezieën	X			
- (losse) horren/rolhorren	X			
-				X
-				X
Vloerdecoratie, te weten				
- vloerbedekking				X
- parketvloer				X
- houten vloer(delen)				X
- laminaat	X			
- plavuizen				X
- Pvc vloer	X			
-				X
Overig, te weten				

Lijst van zaken

	Blijft achter	Gaat mee	Ter overname	NVT
- spiegelwanden				X
- schilderij ophangsysteem				X
-				X
-				X
-				X
-				X
Woning - Keuken				
Keukenblok (met bovenkasten)	X			
Keuken (inbouw)apparatuur, te weten				
- kookplaat	X			
- (gas)fornuis				X
- afzuigkap	X			
- magnetron				X
- oven				X
- combi-oven/combimagnetron	X			
- koelkast				X
- vriezer				X
- koel-vriescombinatie	X			
- vaatwasser	X			
- Quooker				X
- koffiezetapparaat			X	
-				X
-				X
Keukenaccessoires, te weten				
-				X
-				X
-				X
-				X
-				X
-				X
-				X
-				X
Woning - Sanitair/sauna				
Sauna met toebehoren				X
				X
				X
Toilet met de volgende toebehoren				

Lijst van zaken

	Blijft achter	Gaat mee	Ter overname	NVT
- toilet	X			
- toiletrolhouder	X			
- toiletborstel(houder)		X		
- fontein	X			
-				X
-				X
Badkamer met de volgende toebehoren				
- ligbad				X
- jacuzzi/whirlpool				X
- douche (cabine/scherm)	X			
- stoomdouche (cabine)				X
- wastafel	X			
- wastafelmeubel	X			
- planchet				X
- toiletkast				X
- toilet	X			
- toiletrolhouder	X			
- toiletborstel(houder)		X		
-				X
-				X
Woning - Exterieur/installaties/veiligheid/ energiebesparing				
Schotel/antenne				X
Brievenbus	X			
Kluis				X
(Voordeur)bel	X			
Alarminstallatie				X
(Veiligheids)sloten en overige inbraakpreventie	X			
Rookmelders	X			
(Klok)thermostaat		X		
Airconditioning				X
Screens				X
Rolluiken				X
Zonwering buiten				X
Telefoonaansluiting/internetaansluiting	X			
Veiligheidsschakelaar wasautomaat				X
Waterslot wasautomaat				X
Zonnepanelen	X			

Lijst van zaken

	Blijft achter	Gaat mee	Ter overname	NVT
Oplaadpunt elektrische auto				X
				X
				X
				X
				X
				X
Warmwatervoorziening, te weten				
- CV-installatie	X			
- boiler				X
- geiser				X
-				X
-				X
-				X
Isolatievoorzieningen (voorzetramen/radiatorfolie etc.), te weten				
-				X
-				X
Tuin - Inrichting				
Tuinaanleg/bestrating	X			
Beplanting	X			
				X
Tuin - Verlichting/installaties				
Buitenverlichting	X			
Tijd- of schemerschakelaar/bewegingsmelder				X
				X
Tuin - Bebouwing				
Tuinhuis/buitenberging	X			
Kasten/werkbank in tuinhuis/berging				X
(Broei)kas				X
				X
				X
Tuin - Overig				
Overige tuin, te weten				
- (sier)hek				X
- vlaggenmast(houder)				X

Lijst van zaken

	Blijft achter	Gaat mee	Ter overname	NVT
-				X
-				X
Overig - Contracten				
CV: Nee				
Boiler: Nee				
Zonnepanelen: Nee				

Lijst van zaken

Aantekeningen

VAN DER HELM WONING- EN BEDRIJFS MAKELAARDIJ

GRATIS VERHUISBUS BIJ VERKOOP OF AANKOOP VAN UW WONING

Jazeker het is echt waar! Als u via ons uw huis verkoopt of bij ons een huis aankoopt, krijgt u deze verhuisbus als extra gratis service. U kunt de verhuisbus gedurende 2 dagen gebruiken om uw huisraad over te brengen naar uw nieuwe woning. Deze service kost u helemaal niets. U krijgt de bus schoon en met een volle tank mee, wij verwachten hem na twee dagen weer schoon en met volle tank retour.

Wilt u gebruik maken van de gratis verhuisbus, wees er dan op tijd bij, want het animo is groot. En wie het eerst komt, wie het eerst maalt. De verhuisbus is op kantoor af te halen en terug te brengen tijdens onze kantooruren: maandag t/m vrijdag van 08:45 uur tot 17:15 uur. De voorwaarden liggen ter inzage op ons kantoor.

Ons top team krijgt u er helaas niet bijgeleverd om te verhuizen. Wij staan wel klaar om u volledig te ontzorgen tijdens de verkoop van uw woning of de aankoop van uw nieuwe droomhuis.

Wilt u de verhuisbus reserveren?

Neemt u dan contact op met ons kantoor:

Van der Helm woning- en bedrijfsmakelaardij, tel. 0297-591996
of via de mail info@vanderhelmmakelaardij.nl

MAKELAARDIJ VAN DER HELM

Verhuisflyer

Belangrijke informatie

Wij zullen bij een overeenstemming de gemaakte afspraken vastleggen in de koopakte conform model NVM. Er komt pas een rechtsgeldige overeenkomst tot stand indien koper en verkoper beiden de NVM koopovereenkomst hebben ondertekend (met inachtneming van de drie dagen bedenktijd)

Koopovereenkomst:
Wij werken met de NVM modelovereenkomst en stellen deze zo snel mogelijk na de mondelinge overeenstemming op. U ontvangt van ons een gegevensformulier, dat u volledig ingevuld per e-mail samen met een kopie legitimatiebewijs aan ons kunt retourneren. Voor de ondertekening ontvangen zowel koper als verkoper een concept koopakte per e-mail. In de koopovereenkomst wordt standaard een bankgarantie of waarborgsom opgenomen van 10% van de koopsom. Tevens worden de voorbehouden en afspraken vastgelegd voortvloeiende uit de onderhandeling. In het belang van beide partijen is het raadzaam om zo snel mogelijk de koopakte te ondertekenen. Dan pas komt er een rechtsgeldige overeenkomst tot stand.

Bedenktijd:
Sinds 2003 heeft een particuliere koper drie dagen bedenktijd. Deze bedenktijd gaat in zodra de koper een door beide partijen ondertekende koopovereenkomst heeft ontvangen of een kopie hiervan. Gedurende deze periode kan een koper de overeenkomst nog ongedaan maken. Dit dient te allen tijde schriftelijk te gebeuren via gangbare communicatiemiddelen zoals bijvoorbeeld e-mail.

Financiering & voorbehoud:
U dient voordat u een bod uitbrengt op een woning zorgvuldig onderzoek te doen naar de financiële haalbaarheid. Het invullen van een test of berekening op internet is niet voldoende en zorgt vaak voor enorme teleurstellingen voor u als koper, maar ook voor de verkopende partij. Tevens dient u direct na een overeenstemming uw financieringsaanvraag in gang te zetten.

Onderzoeksplicht:
De verkoper is verplicht de koper te informeren over zaken die van belang kunnen zijn bij het nemen van een aankoopbeslissing. Dit geldt niet voor gebreken die zichtbaar zijn voor de koper. Van de koper wordt verwacht dat hij/zij de staat van de woning onderzoekt. Bijvoorbeeld als het gaat om kozijnen die zichtbaar verrot zijn of scheuren in muren. De verkoper hoeft de koper daar niet uitdrukkelijk op te wijzen. Gebreken die bij de bezichtiging ontdekt kunnen worden, kunnen later niet als verborgen gebrek worden benoemd en komen voor rekening van de koper. De onderzoeksplicht geldt ook voor juridische aspecten welke voor u als koper van belang kunnen zijn.
Een goed voorbeeld daarvan zijn erfdienstbaarheden, zoals een recht van overpad of de bestemming. Wij proberen u als verkopend makelaar zo goed mogelijk over een woning te informeren en alle informatie met zorg samenstellen, mede op basis van de informatie die door verkoper aan ons is verstrekt. In ons dossier is ook een door verkoper ingevulde NVM-vragenlijst aanwezig die wij u graag ter inzage toezenden.

Informatie in deze brochure:
De in deze brochure en op internet vermelde beschrijvingen zijn met de grootste zorg samengesteld op basis van de aan ons ter beschikking gestelde informatie. Deze beschrijvingen zijn slechts indicatief. Dit geldt met name voor alle maten, oppervlaktes en bouwjaren. Aan eventuele onvolkomenheden kunnen geen rechten worden ontleend. De realiteit ziet u tijdens een bezichtiging en hiervan moet u uitgaan.

Sinds 1 september 2010 zijn de NVM leden verplicht om de Meetinstructie te gebruiken. De Meetinstructie is gebaseerd op de NEN2580* norm en is tot stand gekomen in nauwe samenwerking met De Waarderingskamer, VBO-makelaars, VastgoedPRO en de Vereniging Nederlandse Gemeenten.

Extra informatie

De branchebrede Meetinstructie schrijft voor op welke wijze de gebruiksoppervlakte van woningen wordt opgemeten. Wij trachten onze woningen zo nauwkeurig mogelijk te meten conform de opgelegde Meetinstructie. Wij sluiten afwijkingen als gevolg van digitalisering, schaalafwijking echter niet volledig uit. Indien voor u een bepaalde maatvoering van groot belang is voor de aankoop van de woning, dan adviseren wij u dit te allen tijde in het werk op te meten.

* Toelichtingsclausule NEN2580
De Meetinstructie is gebaseerd op de NEN2580. De Meetinstructie is bedoeld om een meer eenduidige manier van meten toe te passen voor het geven van een indicatie van de gebruiksoppervlakte. De Meetinstructie sluit verschillen in meetuitkomsten niet volledig uit, door bijvoorbeeld interpretatieverschillen, afrondingen of beperkingen bij het uitvoeren van de meting. Uitgangspunt blijft altijd; "wat u ziet is wat u koopt" en de objectinformatie is van lagere prioriteit.

Eigen aankoop makelaar:
Wij werken voor de verkoper en behartigen diens belangen. Een woonhuis koopt u niet dagelijks, dus dan kan het verstandig zijn om uw eigen NVM aankoopmakelaar in te schakelen voor de behartiging van uw belangen.

Verkoopprocedure:
De in deze brochure verstrekte informatie wordt uitsluitend gezien als een uitnodiging voor het doen van een bieding, dan wel het maken van een afspraak voor een vrijblijvende bezichtiging. Het uitbrengen van een bieding, inclusief het bieden van de vraagprijs, wil niet zeggen dat u (exclusief) in onderhandeling bent noch kunt u hier rechten aan ontlenen. Tussentijdse verkoop aan derden is uitdrukkelijk voorbehouden.

Mocht u een bieding willen uitbrengen dan kunt u dit telefonisch of bij voorkeur per e-mail doen. U kunt uw bieding richten aan de desbetreffende makelaar.

Een bieding dient de volgende onderdelen te bevatten:
1. Prijs;
2. Gewenste sleuteloverdracht / aanvaarding;
3. Eventuele roerende zaken welke u wenst over te nemen;
4. Ontbindende voorwaarden (o.a. voor financiering en/of bouwkundige keuring).

Mochten er zich meerdere kandidaten melden met een bieding dan zullen wij te allen tijde elke bieding voorleggen aan onze opdrachtgever(s). In overleg met onze opdrachtgever(s) zal dan de verdere onderhandeling c.q. biedingsprocedure kenbaar gemaakt worden aan de betrokken partijen. Dit conform de regelgeving van de NVM (Nederlandse Vereniging voor Makelaars en Taxateurs).

Disclaimer
Deze informatie is door ons met de nodige zorgvuldigheid samengesteld. Onzerzijds wordt echter geen enkele aansprakelijkheid aanvaard voor enige onvolledigheid, onjuistheid of anderszins, dan wel de gevolgen daarvan. Alle opgegeven maten en oppervlakten zijn indicatief.

Extra informatie

WAARDECHEQUE

Gratis waardebepaling van uw huis

Ook zo benieuwd naar de waarde van uw huis? Vul dan deze kaart in.
Wij maken na ontvangst een afspraak met u voor een nauwkeurige waardebepalling.
Gratis en geheel vrijblijvend.

De heer/mevrouw	m/v
Adres	
Postcode	Plaats
Telefoon	E-mail

U kunt deze kaart portvrij versturen of afgeven bij Van der Helm Woning- en Bedrijfsmakelaars, Herenweg 46, 3648 CJ wilnis

www.vandehelmmakelaardij.nl

Mocht de woning in deze brochure toch niet uw droomhuis zijn, wij kunnen u vrijblijvend en kosteloos op de hoogte brengen van al het nieuwe aanbod in het door u aangegeven zoekgebied. Lever onderstaande gegevens bij ons in en we houden u dagelijks op de hoogte.

Naam :

Adres :

Postcode en woonplaats :

E-mail adres :

Telefoonnummer :

Zoekgebied :

Soort woning :

Prijsklasse : van € ……,- k.k. tot € ……..……,- k.k.

Specifieke kenmerken (denk aan bijvoorbeeld garage, tuinligging, aantal kamers etc.

- -
- -
- -

Uw makelaar

- Aan- en verkoop bemiddeling
- Taxaties
- Waardebepalingen
- Bemiddeling bij huur en verhuur
- Nieuwbouw

Wilt u eens rustig van gedachten wisselen over uw wensen en onze dienstverlening? Neemt u dan gerust contact op met ons kantoor. Een afspraak is zo gemaakt.

funda

NVM

MAKELAARDIJ VAN DER HELM

Herenweg 46, 3648 CJ Wilnis
0297-591996 | info@vanderhelmmakelaardij.nl | www.vanderhelmmakelaardij.nl

Volg ons op social media: