



MAKELAARDIJ
Van Meerveld Burger



Voorthuizen

Kieftveen 18; De IJsvogel 92


Aangeboden wordt dit recreatiechalet (Canaxel buitenzijde) met berging gelegen op een mooie kavel met veel privacy. Het park welke gelegen is in een bosrijke omgeving biedt u rust, ruimte en een groot aantal faciliteiten (o.a. een overdekt zwembad, buitenbad, speeltuinen, restaurant en bowlingbanen). Tevens is het park gelegen op korte afstand van het gezellige dorp Voorthuizen waar vooral in de zomermaanden van alles te beleven valt, het bos is op loopafstand gelegen. Het chalet verkeerd in een nette staat van onderhoud (bouwjaar 2002) en is voorzien van houten kozijnen, volledige isolatie en isolerende beglazing. Verwarming door middel van een c.v. installatie. Het chalet heeft een praktische indeling, de inpandige berging met wasmachineaansluiting is ideaal wanneer u een langer periode in het chalet zou willen verblijven. Rondom het chalet ligt een verzorgde tuin met een riant terras, veel groen en een houten tuinberging. Er is parkeerruimte voor uw auto bij het chalet. Verhuur in eigen beheer van het chalet is toegestaan, uw huisdier is welkom op het park. Permanente bewoning is niet toegestaan.

Grondoppervlakte: 260 m2 eigen grond (parkkosten ca. € 1.780,= per jaar, eenmalige entreekosten park € 1.000,=)

Indeling: hal, woonkamer met terrasdeuren en erker, hoekkeuken voorzien van gaskookplaat, afzuigkap en koel-vriescombinatie, ouderslaapkamer met vaste kasten en tweepersoonsbed, tweede slaapkamer met vaste kastjes en tweepersoonsbed, badkamer met ligbad/douche, wastafelmeubel en toilet, inpandige berging met wasmachineaansluiting.

Aanvaarding in overleg.

Vraagprijs € 139.000,= k.k.

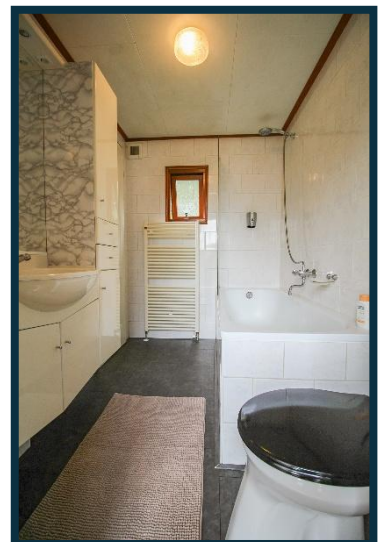





MAKELAARDIJ
Van Meerveld Burger

Voorthuizen, Kieftveen 18, De IJsvogel 92

Grondoppervlakte 260 m²

Bouwjaar 2002

Inhoud 130 m³

Woonoppervlakte 50 m²

Begane grond

Afmetingen begane grond


- Woonkamer	348 x 548	19 m ²
- Keuken	285 x 152	5,4 m ²
- Badkamer	137 x 189	4,7 m ²
- 1e Slaapkamer (incl. vaste kast)	338 x 242	8,2 m ²
- 2 ^e Slaapkamer	240 x 196	5,5 m ²
- Inpandige berging (incl w.m. aansluiting)	93 x 216	2,0 m ²

De gegevens in deze brochure zijn zo zorgvuldig mogelijk samengesteld. Mochten er echter onjuistheden worden geconstateerd, dan kunnen aan deze brochure geen rechten worden ontleend.



MAKELAARDIJ
Van Meerveld Burger

**Voorthuizen, Kieftveen 18, De IJsvogel 92
Plattegrond**

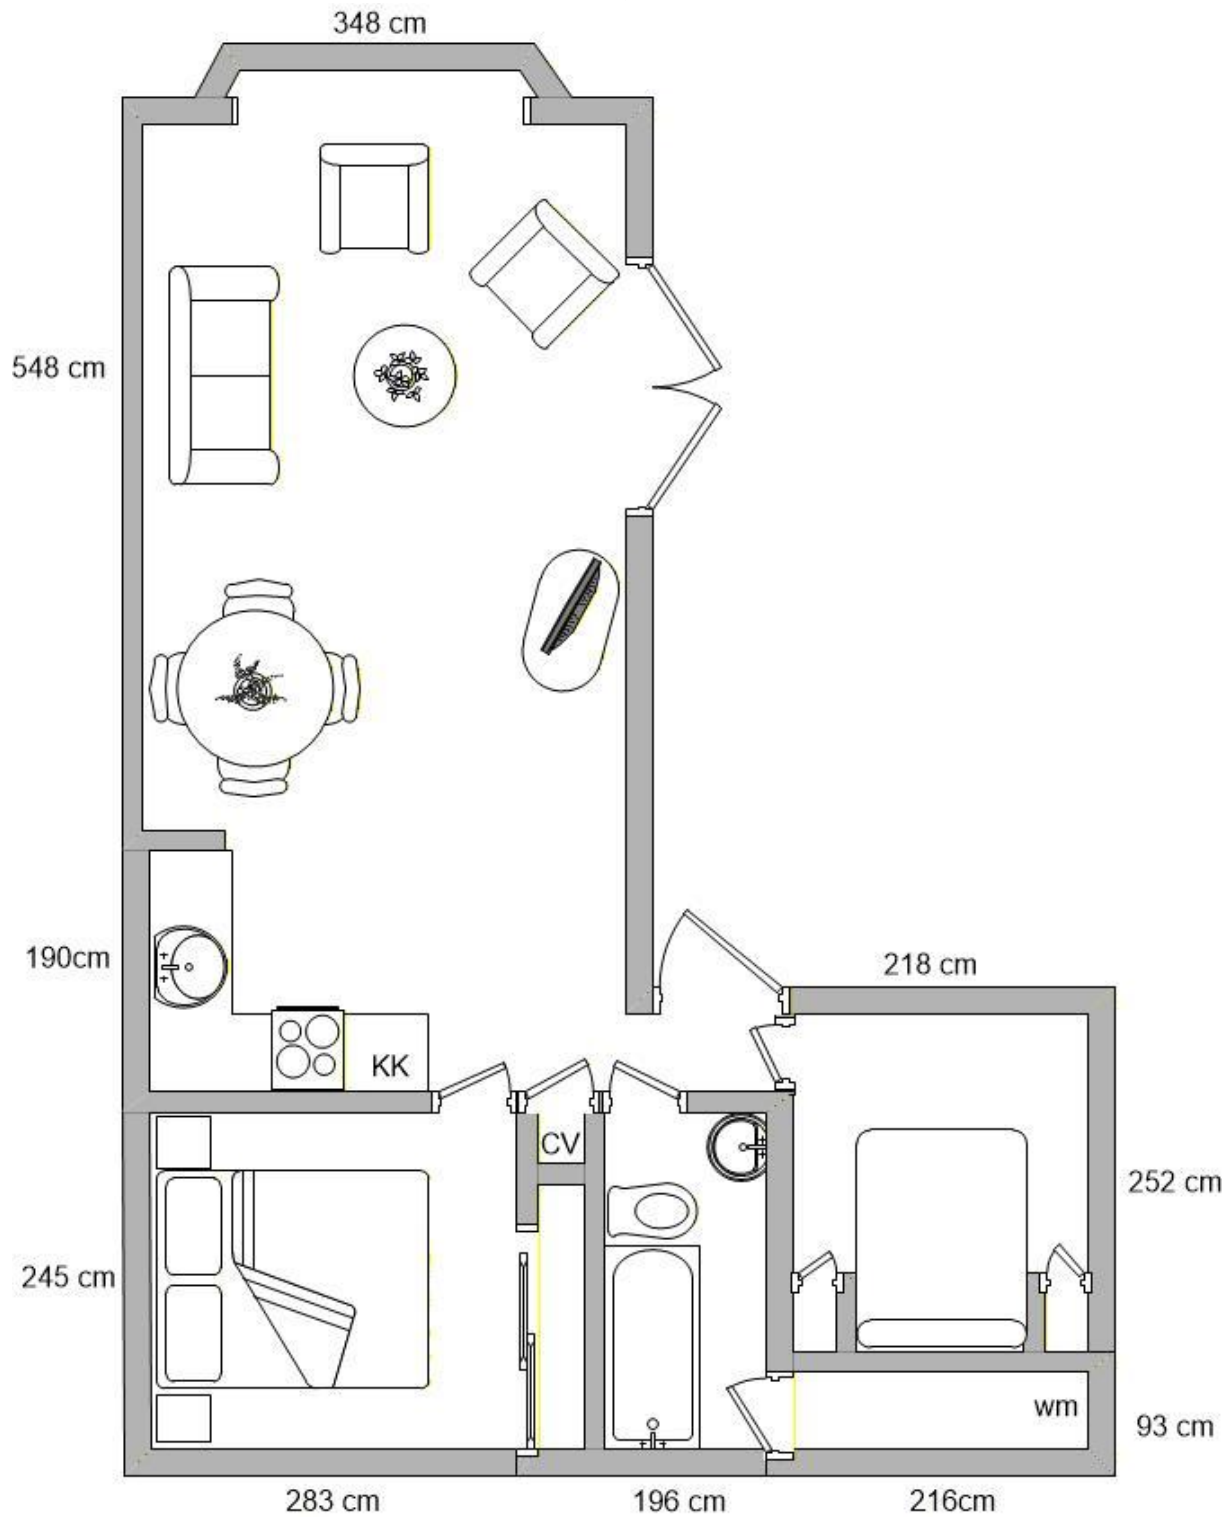

Aan deze tekening kunnen geen rechten worden ontleend.



<p>12345 25</p> <p>— Vastgestelde kadastrale grens — Voorlopige kadastrale grens — Administratieve kadastrale grens — Bebouwing</p> <p>Voor een eensluidend uittreksel, geleverd op 14 oktober 2021. De bewaarder van het kadaster en de openbare registers</p>	<p>Schaal 1: 500</p> <p>Kadastrale gemeente Voorthuizen Sectie F Perceel 2670</p> <p>Aan dit uittreksel kunnen geen betrouwbare maten worden ontleend. De Dienst voor het kadaster en de openbare registers behoudt zich de intellectuele eigendomsrechten voor, waaronder het auteursrecht en het databankenrecht.</p>	
---	---	---



Nederlandse Vereniging van Makelaars
in onroerende goederen en Vastgoeddeskundigen NVM

Lijst van zaken - recreatiewoning

Lijst van zaken behorende bij het perceel: **De IJsvogel 92**

Voor de onderstaande zaken -ongeacht of ze roerend dan wel onroerend zijn- geldt dat ze soms wel en soms niet in de woning achterblijven. Wilt u aangeven wat in uw situatie het geval is?

ZAKEN	blijft achter	gaat mee	kan worden/is over- genomen	niet van toe- passing
tuinaanleg / (sier-)bestrating / beplanting / erfafscheiding	x	<input type="checkbox"/>	<input type="checkbox"/>	<input type="checkbox"/>
buitenverlichting	x	<input type="checkbox"/>	<input type="checkbox"/>	<input type="checkbox"/>
tuinhuisje / buitenberging	x	<input type="checkbox"/>	<input type="checkbox"/>	<input type="checkbox"/>
broeikas	<input type="checkbox"/>	<input type="checkbox"/>	<input type="checkbox"/>	<input type="checkbox"/>
vlaggenmast	<input type="checkbox"/>	<input type="checkbox"/>	<input type="checkbox"/>	<input type="checkbox"/>
voet droogmolen	<input type="checkbox"/>	<input type="checkbox"/>	<input type="checkbox"/>	<input type="checkbox"/>
schotelantenne	<input type="checkbox"/>	<input type="checkbox"/>	<input type="checkbox"/>	<input type="checkbox"/>
brievenbus	<input type="checkbox"/>	<input type="checkbox"/>	<input type="checkbox"/>	<input type="checkbox"/>
(voordeur)bel	<input type="checkbox"/>	<input type="checkbox"/>	<input type="checkbox"/>	<input type="checkbox"/>
veiligheidssloten	<input type="checkbox"/>	<input type="checkbox"/>	<input type="checkbox"/>	<input type="checkbox"/>
alarminstallatie	<input type="checkbox"/>	<input type="checkbox"/>	<input type="checkbox"/>	<input type="checkbox"/>
rolluiken / zonwering buiten	<input type="checkbox"/>	<input type="checkbox"/>	<input type="checkbox"/>	<input type="checkbox"/>
zonwering binnen	<input type="checkbox"/>	<input type="checkbox"/>	<input type="checkbox"/>	<input type="checkbox"/>
luxaflex	<input type="checkbox"/>	<input type="checkbox"/>	<input type="checkbox"/>	<input type="checkbox"/>
lamellen	<input type="checkbox"/>	<input type="checkbox"/>	<input type="checkbox"/>	<input type="checkbox"/>
rolgordijnen	x	<input type="checkbox"/>	<input type="checkbox"/>	<input type="checkbox"/>
gordijnen	x	<input type="checkbox"/>	<input type="checkbox"/>	<input type="checkbox"/>
gordijnrails	x	<input type="checkbox"/>	<input type="checkbox"/>	<input type="checkbox"/>
gordijnroedes	<input type="checkbox"/>	<input type="checkbox"/>	<input type="checkbox"/>	<input type="checkbox"/>
vitrages	<input type="checkbox"/>	<input type="checkbox"/>	<input type="checkbox"/>	<input type="checkbox"/>
losse horren / rolhorren	<input type="checkbox"/>	<input type="checkbox"/>	<input type="checkbox"/>	<input type="checkbox"/>
Andere zonwering binnen;	<input type="checkbox"/>	<input type="checkbox"/>	<input type="checkbox"/>	<input type="checkbox"/>
vloerbedekking / linoleum	<input type="checkbox"/>	<input type="checkbox"/>	<input type="checkbox"/>	<input type="checkbox"/>
- laminaatvloer	x	<input type="checkbox"/>	<input type="checkbox"/>	<input type="checkbox"/>

ZAKEN	blijft achter	gaat mee	kan worden/is over- genomen	niet van toe- passing
- plavuizenvloer	<input type="checkbox"/>	<input type="checkbox"/>	<input type="checkbox"/>	<input type="checkbox"/>
parketvloer / kurkvloer	<input type="checkbox"/>	<input type="checkbox"/>	<input type="checkbox"/>	<input type="checkbox"/>
warmwatervoorziening, te weten				
Geiser	<input type="checkbox"/>	<input type="checkbox"/>	<input type="checkbox"/>	<input type="checkbox"/>
Boiler	x	<input type="checkbox"/>	<input type="checkbox"/>	<input type="checkbox"/>
c.v. met toebehoren	x	<input type="checkbox"/>	<input type="checkbox"/>	<input type="checkbox"/>
klokthermostaat	x	<input type="checkbox"/>	<input type="checkbox"/>	<input type="checkbox"/>
	<input type="checkbox"/>	<input type="checkbox"/>	<input type="checkbox"/>	<input type="checkbox"/>
(voorzet)open haard met toebehoren, te weten:				
	<input type="checkbox"/>	<input type="checkbox"/>	<input type="checkbox"/>	<input type="checkbox"/>
	<input type="checkbox"/>	<input type="checkbox"/>	<input type="checkbox"/>	<input type="checkbox"/>
Kachels	<input type="checkbox"/>	<input type="checkbox"/>	<input type="checkbox"/>	<input type="checkbox"/>
isolatievoorzieningen (voorzetramen, radiatorfolie etc.) te weten:				
	<input type="checkbox"/>	<input type="checkbox"/>	<input type="checkbox"/>	<input type="checkbox"/>
keukenblok met bovenkasten inclusief verlichting	x	<input type="checkbox"/>	<input type="checkbox"/>	<input type="checkbox"/>
keuken (inbouw)apparatuur, te weten:	<input type="checkbox"/>	<input type="checkbox"/>	<input type="checkbox"/>	<input type="checkbox"/>
gasfornuis/inductiekookplaat/elektrisch fornuis	x	<input type="checkbox"/>	<input type="checkbox"/>	<input type="checkbox"/>
afzuigkap	x	<input type="checkbox"/>	<input type="checkbox"/>	<input type="checkbox"/>
koelkast inbouw of losstaand	x	<input type="checkbox"/>	<input type="checkbox"/>	<input type="checkbox"/>
vriezer inbouw of losstaand	x	<input type="checkbox"/>	<input type="checkbox"/>	<input type="checkbox"/>
oven/magnetron	x	<input type="checkbox"/>	<input type="checkbox"/>	<input type="checkbox"/>
vaatwasser	<input type="checkbox"/>	<input type="checkbox"/>	<input type="checkbox"/>	<input type="checkbox"/>
inbouwverlichting / dimmers/ spotjes	x	<input type="checkbox"/>	<input type="checkbox"/>	<input type="checkbox"/>
opbouwverlichting / losse lampen:	x	<input type="checkbox"/>	<input type="checkbox"/>	<input type="checkbox"/>
vaste kasten	x	<input type="checkbox"/>	<input type="checkbox"/>	<input type="checkbox"/>
losse kasten, boeken- of legplanken	x	<input type="checkbox"/>	<input type="checkbox"/>	<input type="checkbox"/>
wastafels met accessoires	x	<input type="checkbox"/>	<input type="checkbox"/>	<input type="checkbox"/>
toiletaccessoires (toiletrolhouder, toiletbril, spiegel etc.)	x	<input type="checkbox"/>	<input type="checkbox"/>	<input type="checkbox"/>
badkameraccessoires (spiegel, kranen, douchescherm etc.)	x	<input type="checkbox"/>	<input type="checkbox"/>	<input type="checkbox"/>
sauna met toebehoren, te weten:				
	<input type="checkbox"/>	<input type="checkbox"/>	<input type="checkbox"/>	<input type="checkbox"/>
	<input type="checkbox"/>	<input type="checkbox"/>	<input type="checkbox"/>	<input type="checkbox"/>
veiligheidsschakelaar wasautomaat	x	<input type="checkbox"/>	<input type="checkbox"/>	<input type="checkbox"/>
(huis)telefoon toestellen	<input type="checkbox"/>	<input type="checkbox"/>	<input type="checkbox"/>	<input type="checkbox"/>
bankstel/zithoek	x	<input type="checkbox"/>	<input type="checkbox"/>	<input type="checkbox"/>
eethoek	x	<input type="checkbox"/>	<input type="checkbox"/>	<input type="checkbox"/>
bed(den)/matrassen	x	<input type="checkbox"/>	<input type="checkbox"/>	<input type="checkbox"/>
wasmachine	x	<input type="checkbox"/>	<input type="checkbox"/>	<input type="checkbox"/>

ZAKEN	blijft achter	gaat mee	kan worden/is over- genomen	niet van toe- passing
wasdroger	x	<input type="checkbox"/>	<input type="checkbox"/>	<input type="checkbox"/>
televisie	x	<input type="checkbox"/>	<input type="checkbox"/>	<input type="checkbox"/>
tuinmeubels	x	<input type="checkbox"/>	<input type="checkbox"/>	<input type="checkbox"/>
tuingereedschap	x	<input type="checkbox"/>	<input type="checkbox"/>	<input type="checkbox"/>
keukeninventaris	x	<input type="checkbox"/>	<input type="checkbox"/>	<input type="checkbox"/>
fietsen	<input type="checkbox"/>	<input type="checkbox"/>	<input type="checkbox"/>	<input type="checkbox"/>
	<input type="checkbox"/>	<input type="checkbox"/>	<input type="checkbox"/>	<input type="checkbox"/>

zaken die geen eigendom van de verkoper zijn maar waarvan eventuele leasecontracten, huurkoopcontracten of huurcontracten zijn over te nemen (keukens, open haarden, c.v.-ketels, boilers, geisers):

<input type="checkbox"/>	<input type="checkbox"/>	<input type="checkbox"/>	<input type="checkbox"/>
<input type="checkbox"/>	<input type="checkbox"/>	<input type="checkbox"/>	<input type="checkbox"/>
bijzondere opmerkingen:

Landgoed De IJsvogel

Plaats : Voorthuizen
Adres : Kieftveen 18
3781 PP Voorthuizen
Faciliteiten : 3 zwembaden, sport en recreatievelden
Kenmerken : Familiepark, talloze faciliteiten, met kavels op eigen grond



Landgoed De IJsvogel is gelegen in een bosrijke omgeving midden op de Veluwe met volop uitvalswegen de natuur in. Ook als u een dagje uit wilt, kunt u hier volop genieten wat dacht u van een dagje Apeldoorn of de Apenheul, of Harderwijk, of Amersfoort met zijn dierentuin het kan allemaal. Maar ook vlak in de buurt is van alles te doen zomers de braderieën en vlakbij gelegen de grote waterplas Zeumeren, waar men van het strand kan genieten of kanoën.

Of u nu graag de stilte opzoekt, sportief bent aangelegd, of ondernemend ze hebben voor ieder wat. Zo zijn er verschillende parkdelen op De IJsvogel, De Zonnehof, 't Ven, Welgelegen, Sophia Hoeve, Vogelveld en De Zeven Eycken. Het park De IJsvogel is voorzien van talrijke faciliteiten voor oud en jong. U vindt hier onder andere een restaurant, snackbar, speeltuin met diverse speeltoestellen, verwarmd buitenbad, overdekt verwarmd binnenbad en kleuterbad, voetbalkooi, jeu de boules, tafeltennistafels, midgetgolf, theater, animatieteam, visvijver, bowlingbaan en fietsverhuur. Wanneer u het toch verderop wilt zoeken bent u in een oogwenk in de omliggende steden zoals Apeldoorn, Arnhem, Amersfoort en Harderwijk.

Het is mogelijk om bij elke recreatiewoning één auto te parkeren.

Wilt u meer weten van dit schitterend gelegen Landgoed De IJsvogel, dan u kunt gerust vast een kijkje gaan nemen, wilt u één of meerdere van de chalets van binnen bekijken dan kunt u een vrijblijvende afspraak maken via ons kantoor met onze makelaar.





MAKELAARDIJ
Van Meerveld Burger

Voorthuizen, Kieftveen 18
Plattegrond Landgoed De IJsvogel



Aan deze tekening kunnen geen rechten worden ontleend.