

WOON WENSEN WAAR MAKEN



BEST
RENDIERHEI 47



WE HELPE JE WOON WENSEN WAAR TE MAKEN

MET EEN GERUST HART



Graag begeleiden we je in de spannende zoektocht naar je nieuwe huis of bij de verkoop van je huidige thuis. Als ervaren makelaar maken we daarbij écht het verschil. Doelgericht en als geen ander op de hoogte van de actuele stand van zaken op de huizenmarkt zijn wij er om je woonwens waar te maken.

De informatie in deze brochure is met grote zorgvuldigheid samengesteld echter aan eventuele typfouten of onjuistheden kunnen geen rechten worden ontleend. Alle bouwjaren, maten etc. zijn "circa". Wij hanteren de NVM branchebrede meetinstructie welke gebaseerd is op de NEN 2580.

▶ WELKOM! Wij zijn Maas Makelaars.

OOK VERKOPEN?



Veel kijkplezier!

Joris Maas
Register Makelaar
/ Taxateur (RMT)

Maas Makelaars is een familiebedrijf. En dat merk je aan onze persoonlijke aanpak. We verkopen geen huizen, we helpen woonwensen waar te maken. Samen met jou zoeken we een woning die past bij jouw levensstijl en woonsituatie, je woondromen én je budget. Je huis verkopen? Op basis van een zorgvuldige analyse adviseren we je over de beste verkoopstrategie en de juiste vraagprijs. Een eerlijk advies staat voorop.

OPTIMAAL OP DE HOOGTE

Vanzelfsprekend houden we je graag op de hoogte van ontwikkelingen op de woningmarkt. Op onze social media pagina's en onze website schrijven we regelmatig interessante blogs.

ZO BLIJF JE OPTIMAAL OP DE HOOGTE.



VOLG JE ONS AL OP SOCIAL MEDIA?
LIKE ONS & MIS NIETS!



► KENMERKEN VAN DE WONING

Vraagprijs	€,-
Type woning	appartement
Soort woning	galerijflat
Bouwjaar	2000
Aantal kamers	3 (waarvan 2 slaapkamers)
Inhoud	391 m ³
Woonoppervlakte	119 m ²
Gebouwgebonden buitenruimte	9 m ²
Externe buitenruimte	26 m ²
Energielabel	A
Isolatie	volledig geïsoleerd
Warm water	c.v.-ketel
Verwarming	c.v.-ketel



Heerlijk groene omgeving

► OMSCHRIJVING

Ben je op zoek naar een comfortabel, instapklaar appartement met alles binnen handbereik? Dan is dit jouw kans! Dit ruime en volledig geïsoleerde appartement met energielabel A ligt op de eerste verdieping van een luxe appartementencomplex in de geliefde wijk Heivelden. Met een recent vernieuwde keuken, badkamer én toiletruimte hoef je hier alleen nog maar je spullen neer te zetten.

Bij binnenkomst kom je in de hal, voorzien van een videofooninstallatie. Vanuit hier loop je door naar de lichte woonkamer met toegang tot een ruim, overdekt terras waar je heerlijk kunt ontspannen.

De open keuken is luxe uitgevoerd en uitgerust met een composiet werkblad, spoelbak, combi oven/magnetron, koelkast, vriezer, vaatwasser, inductiekookplaat en afzuigkap. Aansluitend vind je een royale bijkeuken met aansluiting voor de wasapparatuur, de cv combiketel en de mechanische ventilatie-unit.

Het appartement beschikt over twee slaapkamers. De ruime badkamer is luxe uitgevoerd met een ligbad, douchecabine, wandcloset en een dubbele wastafel. Daarnaast is er nog een separate en luxe uitgevoerde tweede toiletruimte met wandcloset en fonteintje.

Extra prettig: je hebt een eigen parkeerplaats in de ondergelegen parkeergarage, een privé berging én toegang tot een gezamenlijke fietsenstalling.

► OMSCHRIJVING

LOCATIE

De woning is gelegen in de jonge kindvriendelijke wijk "Heivelden" met tal van voorzieningen op loopafstand zoals scholen, kinderopvang, speelveldjes, huisartsenpraktijk, sportfaciliteiten en Winkelcentrum Heivelden met een diversiteit aan winkels. Daarnaast bevinden zich op korte afstand het centrum van Best, het station, Strandpark Aquabest, Meubelplein Ekkersrijt en de uitvalswegen. De grote steden zoals Eindhoven en 's-Hertogenbosch zijn eveneens snel bereikbaar per auto en openbaar vervoer.

UNIEKE KERMERKEN

- Volledig geïsoleerd appartement met energielabel A
- Gelegen op de 1e verdieping van een luxe complex
- Recent vernieuwde keuken, badkamer en toiletruimte
- Ruime en lichte woonkamer met overdekt terras
- Royale bijkeuken
- Twee comfortabele slaapkamers
- Eigen parkeerplaats in de ondergelegen parkeergarage
- Privé berging en gezamenlijke fietsenstalling
- Winkels direct onder het complex
- Nabij scholen, zorgvoorzieningen en uitvalswegen

Een heerlijk compleet appartement op een toplocatie, plan snel een bezichtiging!



Centrale binnenkomst





**GELEGEN OP DE
1E VERDIEPING**

► Entree naar de ruime, lichte woonkamer



▶ Woonkamer met sfeerimpressie





Heerlijk overdekt balkon op het zonnige zuidoosten






De open keuken





**MET TOEGANG
TOT DE
BIJKEUKEN**

Ruime hal
naar
toiletruimte en
badkamer

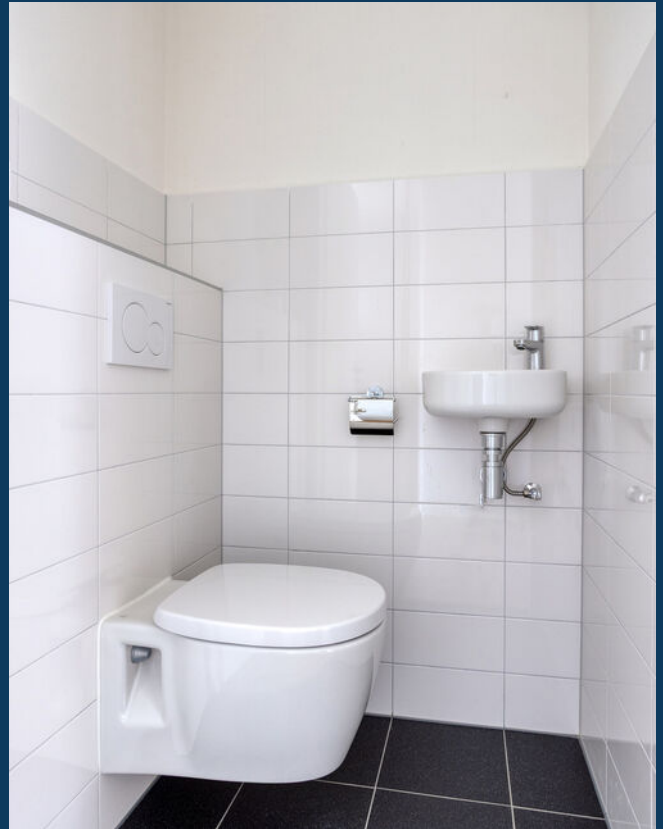



▶ Twee ruime slaapkamers





Sfeer impressie

SFEER IMPRESSIE

► Eigen parkeerplaats in de parkeergarage



► Tal van winkels gelegen onder het complex





Aan de plattegronden kunnen geen rechten worden ontleend
 © Zibber www.zibber.nl

Plattegrond appartement


4.16 m



2.61 m


Aan de plattegronden kunnen geen rechten worden ontleend
© Zibber www.zibber.nl


Berging

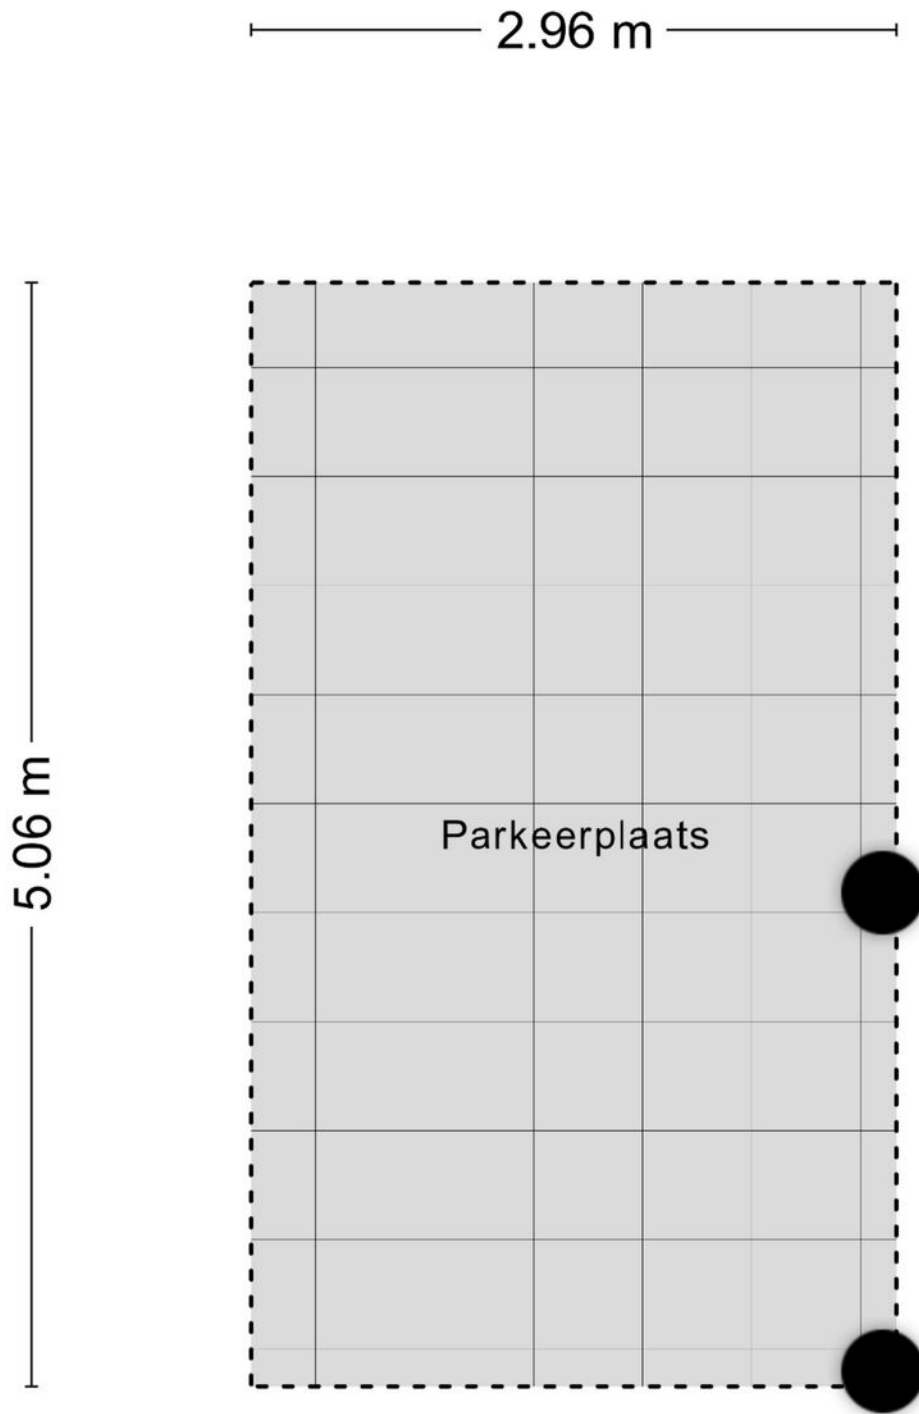

Aan de plattegronden kunnen geen rechten worden ontleend
© Zibber www.zibber.nl


Parkeerplaats

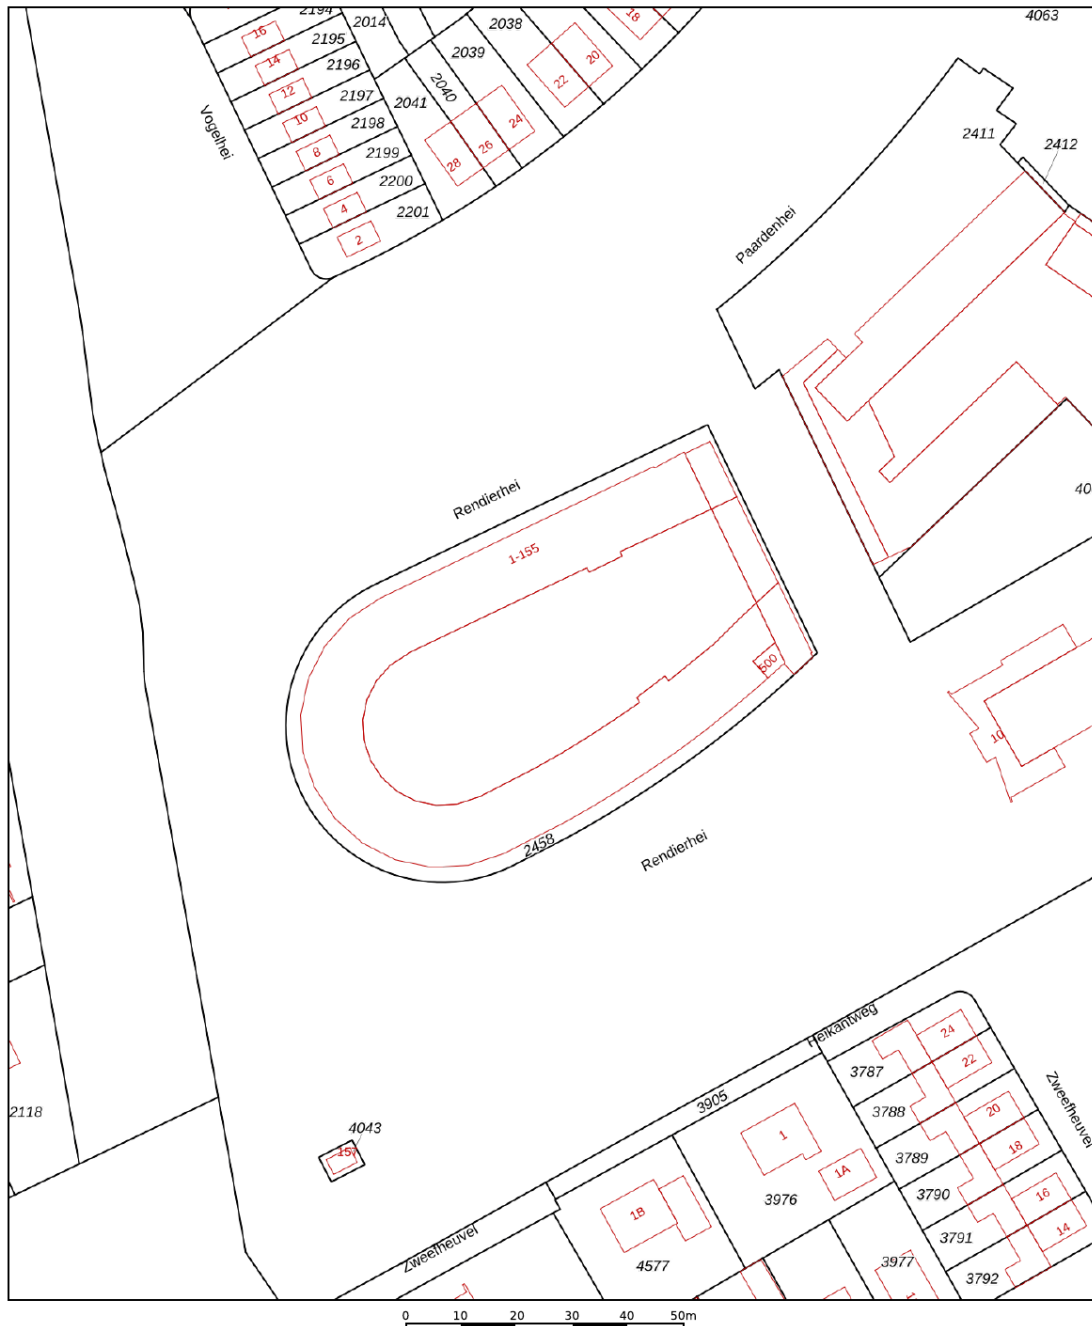

<p>12345 Deze kaart is noordgericht</p> <p>25 Perceelnummer</p> <p>Huisnummer</p> <p>— Vastgestelde kadastrale grens</p> <p>— Voorlopige kadastrale grens</p> <p>— Administratieve kadastrale grens</p> <p>— Bebouwing</p> <p>Voor een eensluidend uittreksel, geleverd op 2 april 2026 De bewaarder van het kadaster en de openbare registers</p>	<p>Schaal 1: 1000</p> <p>Kadastrale gemeente Best</p> <p>Sectie K</p> <p>Perceel 2458</p> <p>Aan dit uittreksel kunnen geen betrouwbare maten worden ontleend. De Dienst voor het kadaster en de openbare registers behoudt zich de intellectuele eigendomsrechten voor, waaronder het auteursrecht en het databankenrecht.</p>	
--	---	---

KADASTRALE KAART

INFORMATIE OVER DE BUURT

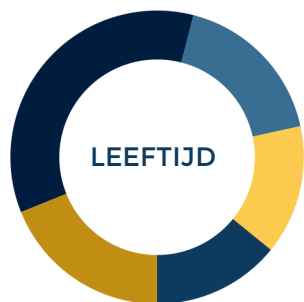

0 - 14: 14%

15 - 24: 14%

25 - 44: 18%

45 - 64: 35%

65+: 19%



Eenpersoons: 22%

Zonder kinderen: 34%

Met kinderen: 44%



Koop: 87%

Huur: 13%



Buurtinformatie - Best / Heivelden

50%
MANNEN

50%
VROUWEN



▶ MAAS HYPOTHEKEN



Hallo!

Patrick Verbakel
Hypotheekadviseur

Bezoekadres
Boschdijk 272
5612 HJ Eindhoven

Van een hypotheekadviseur mag u één ding verwachten: een advies dat 100% past bij uw situatie. Patrick Verbakel van Maas Hypotheken & Verzekeringen stelt uw wensen en belangen altijd voorop.

Scherpste hypotheekvoorwaarden
Geheel onafhankelijk van banken en andere hypotheekverstrekkers breng ik in kaart welke oplossing het beste bij u past. Maas Hypotheken & Verzekeringen bemiddelt tussen alle hypotheekverstrekkers in Nederland en zet zich in om de scherpste voorwaarden voor u te bedingen.

Maas Hypotheken & Verzekeringen regelt alles voor u
Bij het kopen van een woning komt veel kijken. Of dat nu een eerste huis is of een andere woning. Graag begeleidt Maas Hypotheken & Verzekeringen u in het hele traject. Ik regel alles wat nodig is, neem de concept-koopakte door en ga mee naar de notaris. Als partner sta ik u met raad en daad bij.

Wilt u meer informatie? Neem contact op of neem een kijkje op de website.

040 - 244 54 55 | info@maashypotheken.nl



WWW.MAASHYPOTHEKEN.NL

▶ BELANGRIJKE INFORMATIE

Deze informatie is door ons met de nodige zorgvuldigheid samengesteld. Onzerzijds wordt echter geen enkele aansprakelijkheid aanvaard voor enige onvolledigheid, onjuistheid of anderszins, dan wel de gevolgen daarvan. Alle opgegeven maten en oppervlakten zijn indicatief.

In Move.nl vind je alle belangrijke informatie met betrekking tot de woning zoals de vragenlijst, energielabel en verkoopprocedure.

De Meetinstructie is gebaseerd op de NEN2580. De Meetinstructie is bedoeld om een meer eenduidige manier van meten toe te passen voor het geven van een indicatie van de gebruiksoppervlakte. De Meetinstructie sluit verschillen in meetuitkomsten niet volledig uit, door bijvoorbeeld interpretatieverschillen, afrondingen of beperkingen bij het uitvoeren van de meting.

Een mondelinge overeenstemming tussen de particuliere verkoper en de particuliere koper is niet rechtsgeldig. Met andere woorden: er is geen koop. Er is pas sprake van een rechtsgeldige koop als de particuliere verkoper en de particuliere koper de koopovereenkomst hebben ondertekend. Dit vloeit voort uit artikel 7:2 Burgerlijk Wetboek. Een bevestiging van de mondelinge overeenstemming per e-mail of een toegestuurd concept van de koopovereenkomst wordt overigens niet gezien als een 'ondertekende koopovereenkomst'.



Welcome to Eindhoven

When searching for your perfect home in the Netherlands, there are various factors to take into account. To help you, we made you a list of useful things to know when buying or renting a house in the Netherlands.

Top 9 before you sign



1 Use an NVM real estate agent

An agent can only act on behalf of the buyer or the seller, but not both. Your own NVM agent will help you navigate the Dutch waters, search for suitable options, screen the property, handle negotiations, check the contracts and so on. You'll be in good hands.

2 Be on time

Punctuality is a big deal in the Netherlands. If you are delayed or can't make it to an appointment, make sure you cancel on time – at least 24 hours beforehand.

3 Set your budget

Don't bid more than what you can afford or want to pay. Your agent will advise you on the right price, and can also recommend mortgage advisors, so you can see how much you can borrow.

4 Negotiation expertise

Let your real estate agent handle the negotiations for you during the bidding process, so that you are not faced with surprises further down the line.

5 When (not) to talk about money

Once you have agreed on a price and are going to sign the contract, don't reopen negotiations. This will probably upset the owners and you could lose the deal.

6 One bid at a time

It is not common in the Netherlands to bid on several houses at the same time.

7 Like the furniture?

In homes and apartments, the kitchen and bathroom are normally included, but the furniture isn't always. If you want certain items to stay, make sure to attach a list of items with your specifications. Your agent will help you with this.

8 Your word is a big deal

An oral agreement between a private buyer and a private seller is not binding during purchase (it is when you rent), but carries a lot of weight. It's best to be absolutely sure that you really want the home before signing, although you have 3 days to reconsider.

9 Viewings with few people

When you are going to view a home or apartment, come alone or with your partner. It's not common to bring the kids to a first viewing. If you do have to, please let your agent know.



www.nvm.nl/expat

Maas Makelaars

Boschdijk 272
5612 HJ Eindhoven
040 – 244 54 55
info@maasmakelaars.nl
www.maasmakelaars.nl
Opening hours
Monday to Friday, 09.00 - 17.30 hrs



WE
HELPERN
JE **WOON**
WENSEN
WAAR TE
MAKEN

040 - 244 54 55
info@maasmakelaars.nl
www.maasmakelaars.nl


GRATIS
WAARDEBEPALING

Heb je zelf een eigen woning en verkoopplannen? Wij komen graag een keertje bij je langs voor een persoonlijk advies en waardebeoordeling.

LAAT HET MET EEN GERUST HART AAN ONS OVER.



Maas Makelaars B.V. Boschdijk 272 5612 HJ Eindhoven
verkoop | aankoop | taxatie | hypotheek | verzekeringen