

WEGEDOORN 104, CUIJK

**MARTIJN
WILLEMS**

GEWOON MAKELAAR



[GE]WOON GEZELLIGE HOEKWONING MET ROYALE ACHTERTUIN!

VRAAGPRIJS € 399.000,- K.K.



KENMERKEN



BOUWJAAR
1989



PERCELOPPERVLAKE
294 m²



WOONOPPERVLAKTE
125 m²



AANTAL SLAAPKAMERS
4



INHOUD
453 m³



ENERGIELABEL
C

GEWOON BENEDEEN










(GE)WOON TECHNISCH

- ✓ **ISOLATIE**
dak-, muur-, vloerisolatie
- ✓ **CV KETEL**
HR 2023
- ✓ **ZONNEPANELEN**
9 stuks
- ✓ **ERFDIENSTBAARHEDEN**
standaard
bouwerfdienstbaarheden


GEWOON SLAPEN

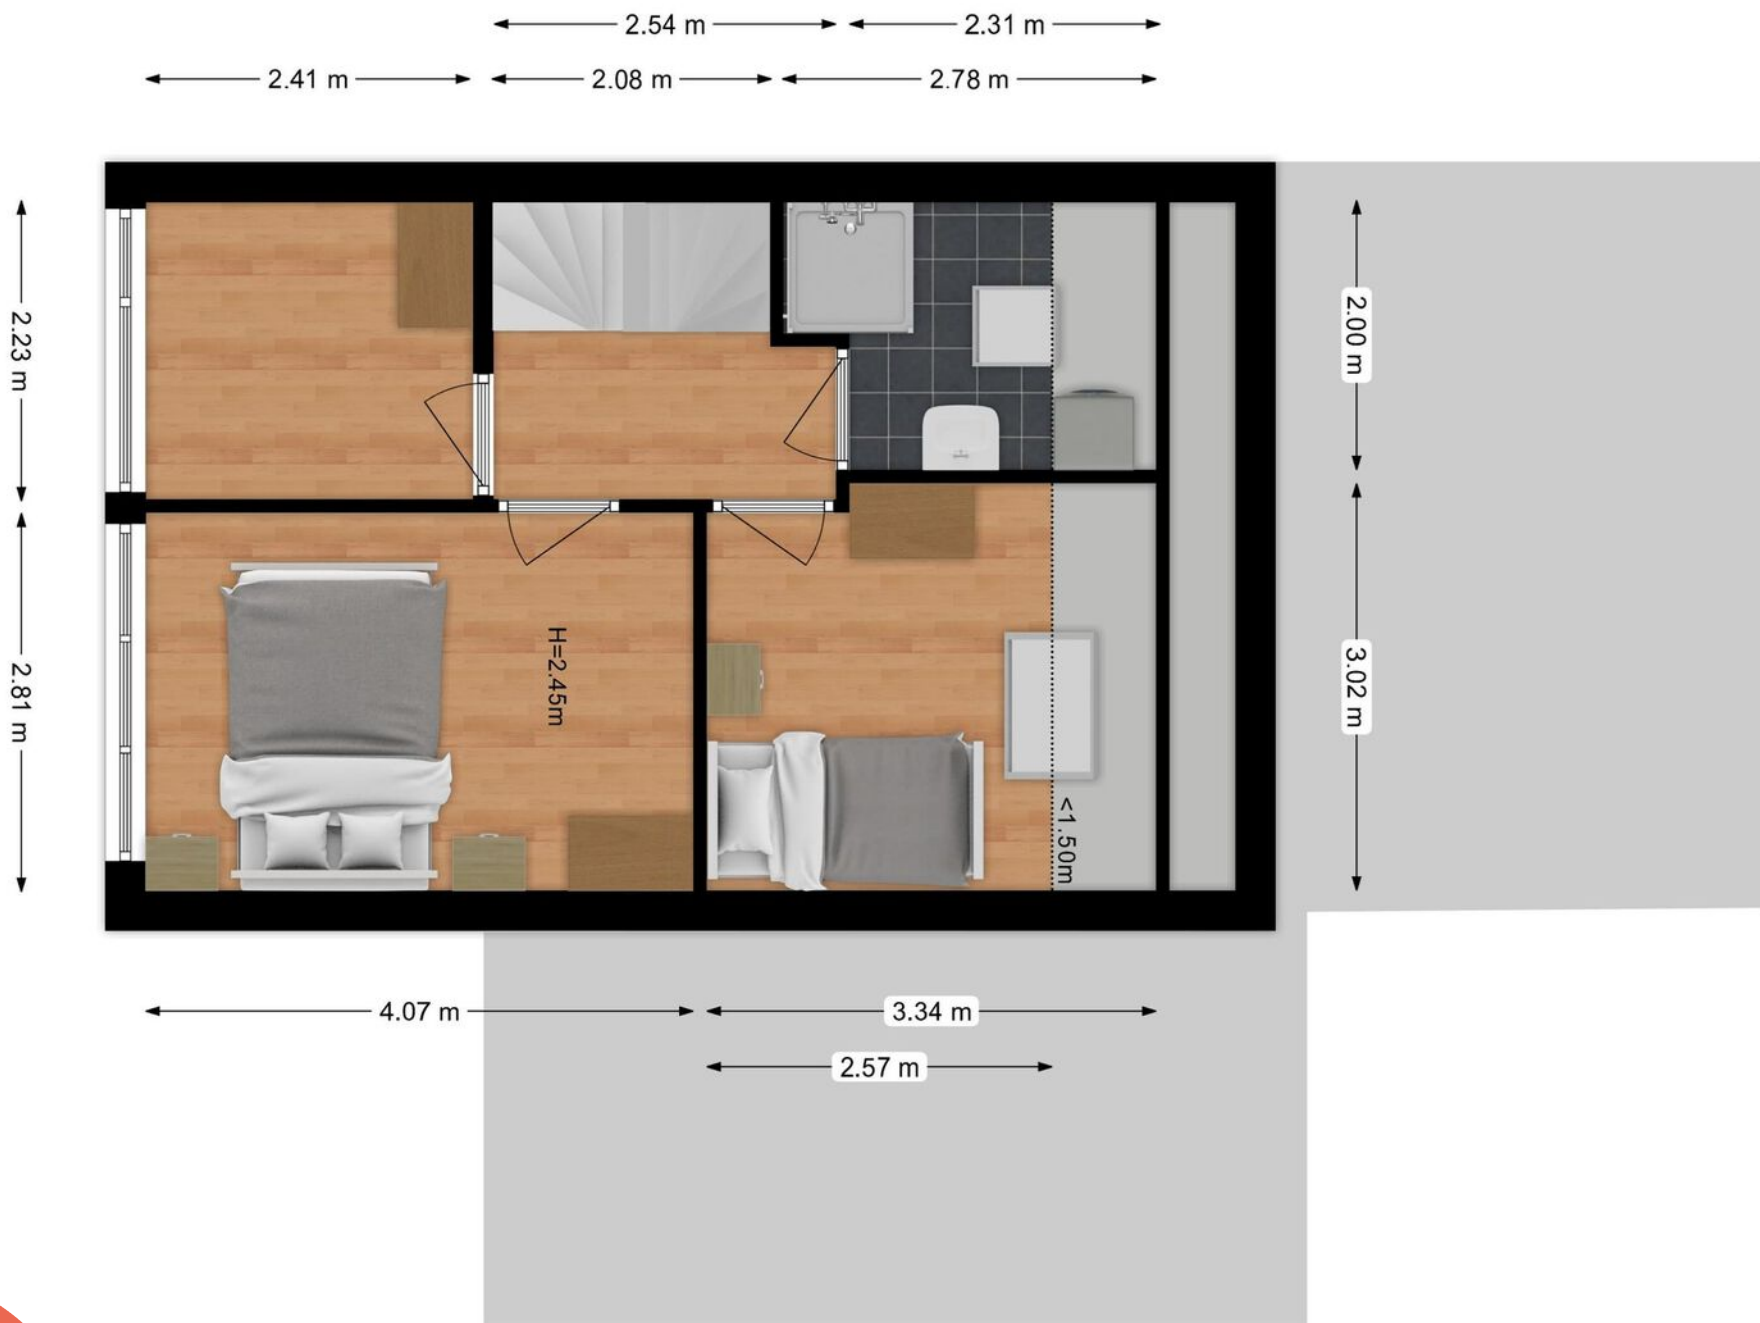





RIJX3 NOOIM(GE)

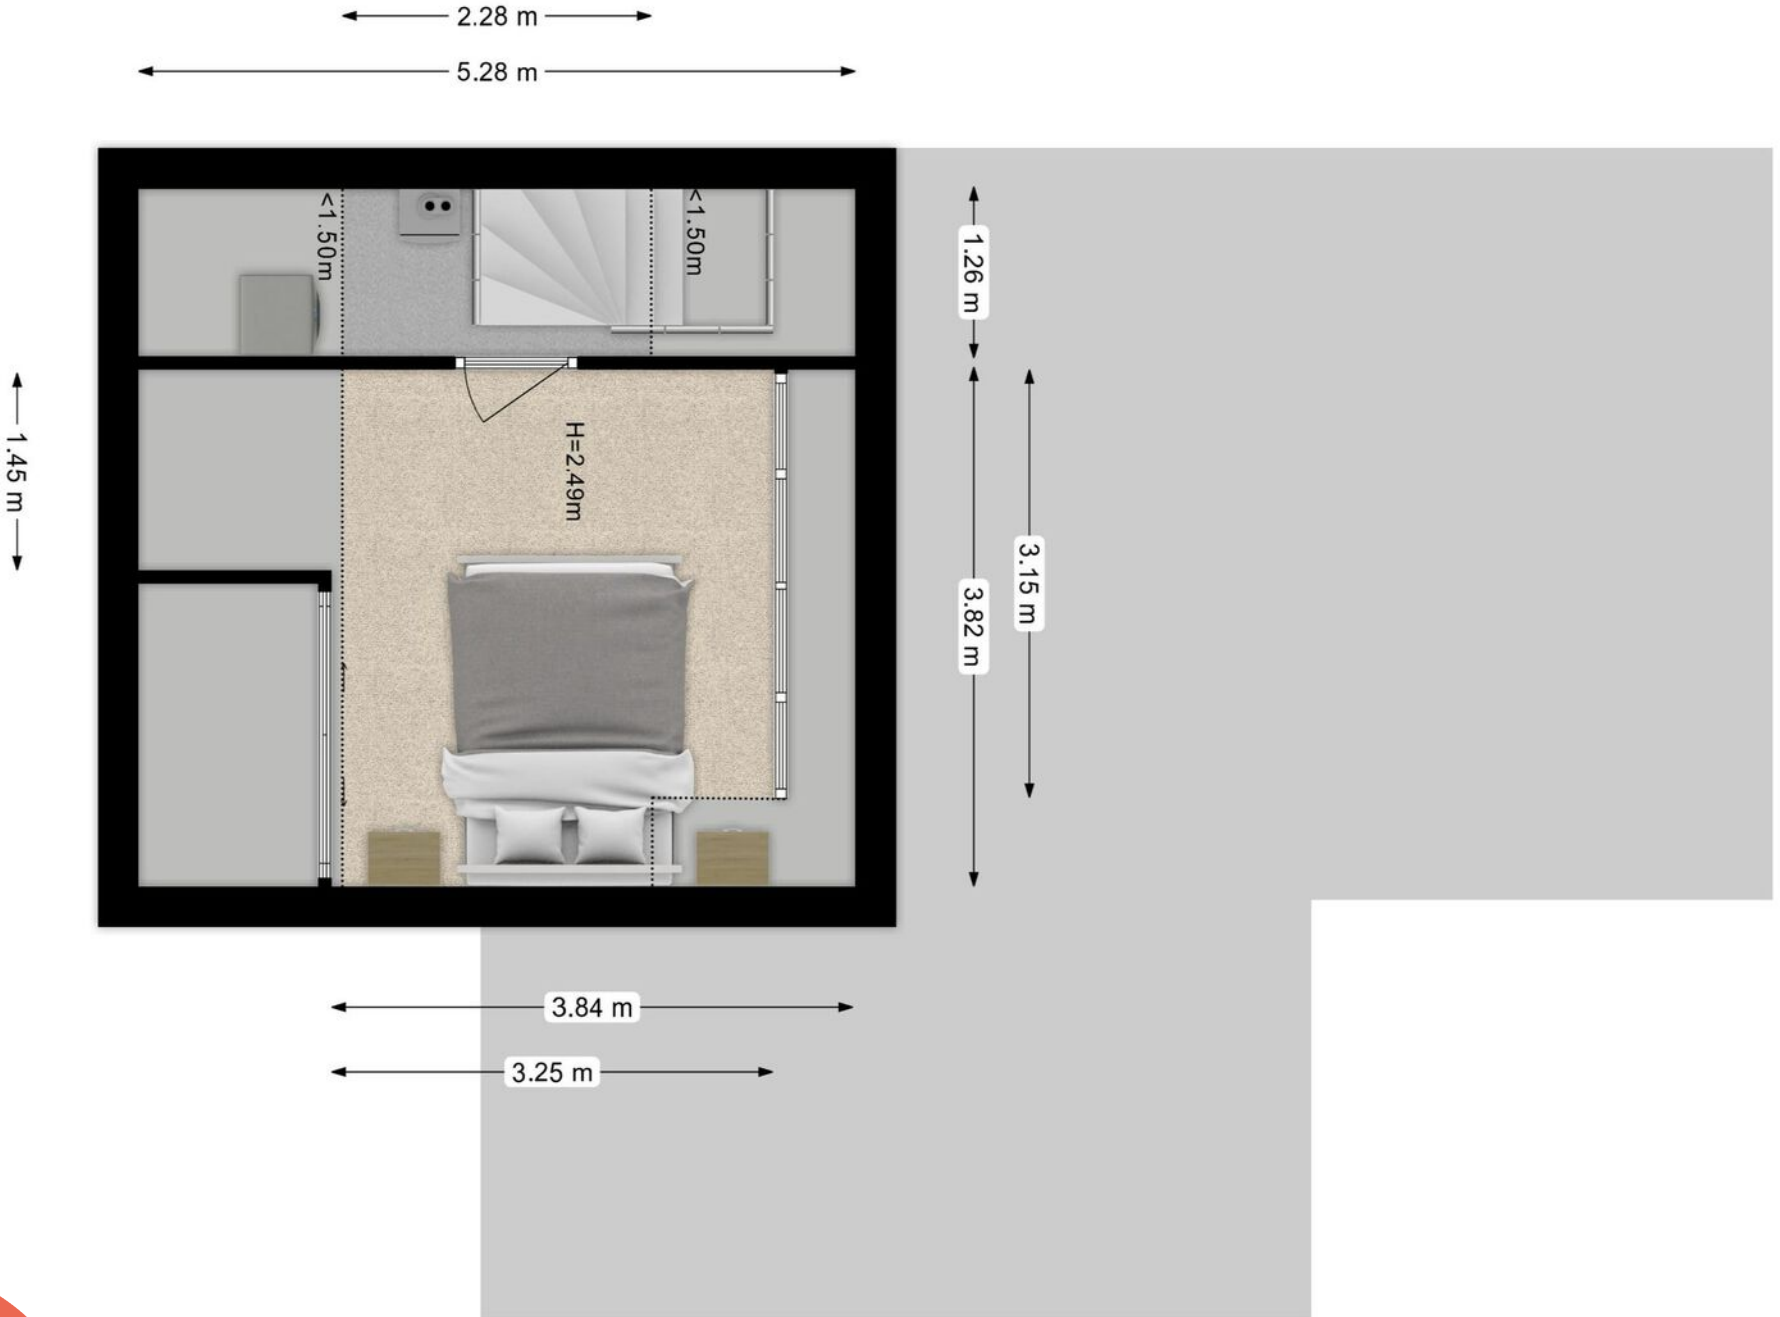



De dakkapel draagt bij
aan een volwaardige
extra (slaap)kamer

SITUATIE PLATTEGROND







Diepe achtertuin met
gezellige overkapping,
berging en vrije
achterom






Kadastrale kaart


Uw referentie: Wegedoorn 104





12345	Deze kaart is noordgericht	Schaal 1: 500	
25	Perceelnummer	Kadastrale gemeente	
	Huisnummer	Cuijk	
	Vastgestelde kadastrale grens	Sectie	A
	Voorlopige kadastrale grens	Perceel	3589
	Administratieve kadastrale grens		
	Bebouwing		

Voor een eensluitend uittreksel, geleverd op 17 mei 2025
De bewaarder van het kadaster en de openbare registers

Aan dit uittreksel kunnen geen betrouwbare maten worden ontleend.
De Dienst voor het kadaster en de openbare registers behoudt zich de intellectuele
eigendomsrechten voor, waaronder het auteursrecht en het databankenrecht.

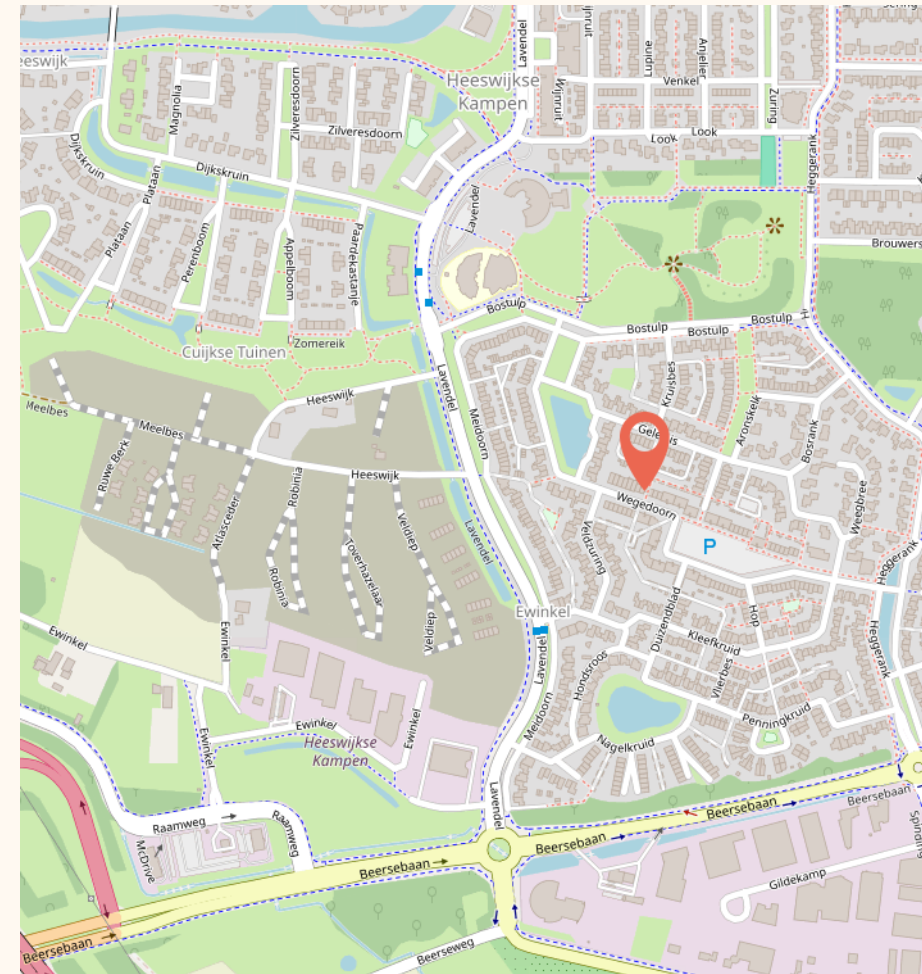

De woning ligt in de populaire wijk Heeswijkse Kampen, op loopafstand van de basisschool, KDV en supermarkt. Het centrum van Cuijk, de Maas en uitvalswegen zoals de A73 zijn dichtbij. Via snelfietsroute F73 zijn Nijmegen en treinstation Mook/Middelaar eenvoudig bereikbaar.

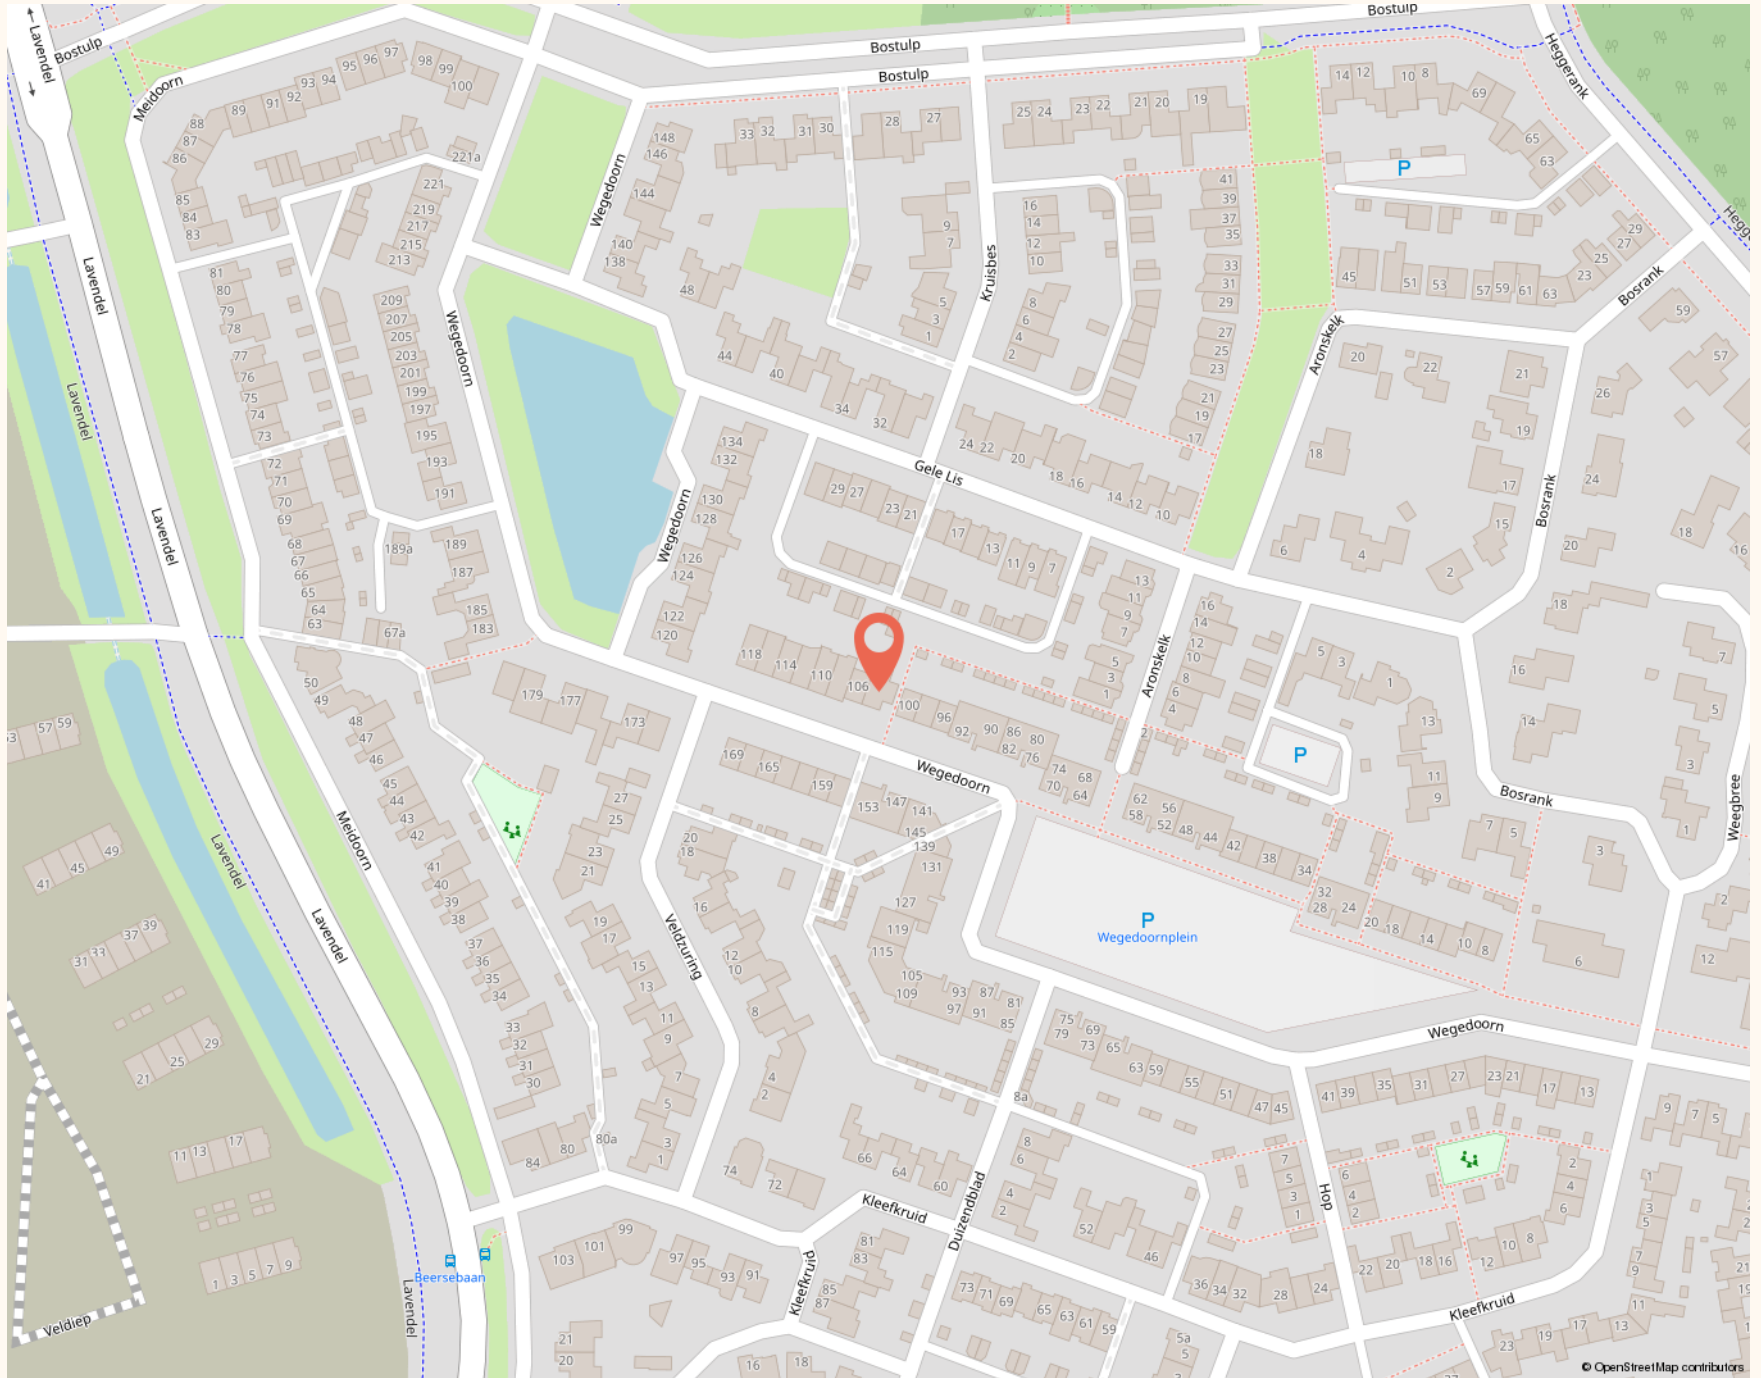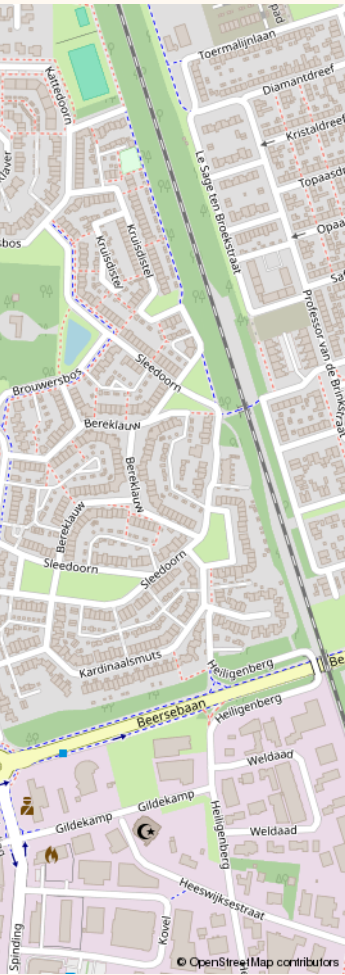



Beschrijving	Blijft achter	Gaat mee	Ter overname
Woning - Interieur			
Verlichting, te weten			
- inbouwspots/dimmers	✓		
- opbouwspots/armaturen/lampen/dimmers		✓	
- losse (hang)lampen		✓	
Raamdecoratie/zonwering binnen, te weten			
- gordijnrails	✓		
- gordijnen	✓		
- overgordijnen	✓		
- (losse) horren/rolhorren	✓		
- Rolluiken	✓		
Vloerdecoratie, te weten			
- parketvloer	✓		
- Pvc vloer benedenverdieping	✓		
Overig, te weten			
- Pelletkachel	✓		
- Mooie gashaard	✓		
Woning - Keuken			
Keukenblok (met bovenkasten)	✓		
Keuken (inbouw)apparatuur, te weten			

Beschrijving	Blijft achter	Gaat mee	Ter overname
- kookplaat	✓		
- (gas)fornuis	✓		
- afzuigkap	✓		
- magnetron	✓		
- combi-oven/combimagnetron	✓		
- koelkast	✓		
- vaatwasser	✓		
- koffiezetapparaat		✓	
Woning - Sanitair/sauna			
Toilet met de volgende toebehoren			
- toilet	✓		
- toiletrolhouder	✓		
- toiletborstel(houder)		✓	
- fontein	✓		
Badkamer met de volgende toebehoren			
- douche (cabine/scherf)	✓		
- wastafel	✓		
- wastafelmeubel	✓		
Woning - Exterieur/installaties/veiligheid/energiebesparing			
Kluis		✓	
(Voordeur)bel	✓		

Beschrijving	Blijft achter	Gaat mee	Ter overname
(Veiligheids)sloten en overige inbraakpreventie	✓		
Rookmelders		✓	
(Klok)thermostaat	✓		
Airconditioning	✓		
Rolluiken	✓		
Telefoonaansluiting/internetaansluiting	✓		
Waterslot wasautomaat		✓	
Zonnepanelen	✓		
Oplaadpunt elektrische auto	✓		
Warmwatervoorziening, te weten			
- CV-installatie	✓		
Tuin - Inrichting			
Tuinaanleg/bestrating	✓		
Beplanting	✓		
Tuin - Verlichting/installaties			
Buitenverlichting		✓	
Tuin - Bebouwing			
Tuinhuis/buitenberging	✓		
Tuin - Overig			
Overige tuin, te weten			

LIJST VAN ZAKEN

Beschrijving	Blijft achter	Gaat mee	Ter overname
- (sier)hek	<input checked="" type="checkbox"/>		

GOED OM TE WETEN

WAT IS ER BIJZONDER EN UNIEK AAN DEZE WONING

Rolluiken aanwezig

Laadpunt elektrische auto aanwezig

9 Zonnepanelen

Airconditioning aanwezig

DISCLAIMER

De informatie uit de gehele brochure is door ons met de nodige zorgvuldigheid samengesteld. Onzerzijds wordt echter geen enkele aansprakelijkheid aanvaardt voor enige onvolledigheid, onjuistheid of anderszins, dan wel de gevolgen daarvan. Alle opgegeven maten en oppervlakten zijn indicatief.

MARTIJN & CO

Makelaar Martijn Willems biedt zijn klanten een extra unieke service, genaamd Martijn&CO. Hij heeft als enige makelaar in het Land van Cuijk een unieke samenwerking met enthousiaste, professionele ondernemers in LvC onder de naam Martijn&CO. Daarnaast kunnen opdrachtgevers gebruik maken van de Martijn&CO verhuisauto. Vraag naar de voorwaarden bij ons kantoor.

CUIJK

OORSPRONG IN EEN BOCHT VAN DE MAAS, UITGEGROEID TOT EEN DORP VOL LEVEN LANGS HET WATER.

Cuijk leeft binnen én buiten. Langs de Maas en de Kraaijenbergse Plassen is ruimte voor wandelen, fietsen en ontspannen aan het water. In het dorp zelf vind je een gevarieerd aanbod aan horeca, winkels en dagelijkse voorzieningen. Voor cultuur en ontspanning zijn de schouwburg en de bioscoop vaste ontmoetingsplekken, net als de terrassen in het dorps hart.

Het treinstation, de A73 en de snelfietsroute F73 met de fietsbrug over de Maas zijn belangrijke verbinders met de rest van het Land van Cuijk en het rijk van Nijmegen.

Het dorp laat zien wat mogelijk is als een dorp samenkomt. Grote initiatieven en evenementen trekken hier brede betrokkenheid en een opvallende opbrengst, passen bij een gemeenschap die de schouders eronder zet. Diezelfde mentaliteit zie je terug in nieuwe ontwikkelingen en investeringen in sport, leefbaarheid en toekomstbestendig wonen. Cuijk blijft zich ontwikkelen met het water als anker.

Cuijk is een plek waar je elkaar kent en waat het (ge)WOON prettig georganiseerd is.



CUIJK
IS EEN
DORP
DAT DURFT
TE DENKEN
IN GROOT

DÉ MAKELAAR IN HET LAND VAN CUIJK


WIJ MAKEN GEWOON BIJZONDER


Martijn Willems startte zijn carrière als makelaar en taxateur in Boxmeer en opende later zijn eigen kantoor in Cuijk. In zijn vrije tijd verkent hij graag de natuur en omgeving van het Land van Cuijk met de Maas, de Kraaijenbergse Plassen, UNESCO-gebied de Maasheggen tot aan de Sint Anthonisbossen. Daarnaast draagt hij met zijn team een warm hart toe aan regionale verenigingen, goede doelen en evenementen.


Zijn team bestaat uit 7 medewerkers, allemaal professionals met passie voor het vak en sterke betrokkenheid bij de regio en haar inwoners, wat de basis draagt voor de persoonlijke service die zij bieden.

Wij geloven dat goed verkopen begint bij goed begrijpen. Daarom nemen wij de tijd voor mensen, hun woning en het verhaal erachter. Met kennis van de regio, aandacht voor presentatie en persoonlijke begeleiding maken wij gewoon bijzonder.

UW WOONVERHAAL (GE)WOON BIJZONDER MAKEN?

 Maasburg 13, 5431 BR Cuijk

 0485-563177

 info@makelaarmartijnwillems.nl

9,4/10

227 REVIEWS





MARTIJN WILLEMS


GEWOON MAKELAAR



WE ONTVANGEN JE GRAAG BIJ ONS OP KANTOOR

 Maasburg 13, 5431 BR Cuijk

 0485-563177

 info@makelaarmartijnwillems.nl

Ma t/m vr 10:00 - 12:30 en 13:30 - 17:30

Za 09:00 - 12:30

Zo gesloten

's avonds op afspraak

