

Kampen

Waterkers 14, 8265 JH

€ 375.000 k.k.

Te koop



JIP
makelaars

038 - 332 33 42
www.jipinkampen.nl
kampen@jipmakelaars.nl



Aankoop, verkoop en taxatie



Informatie over het huis



Binnen kijken?



Plattegronden



Woonvideo



Dit moet je ook weten!



Vragenlijst en lijst van zaken



Contact met makelaars Bas & Rutger?



Whatsapp
met ons!



JIP in Kampen

TE KOOP



Droomhuis **aankopen**



Jouw huis **verkopen**



Woning **taxeren**

Ons makelaarskantoor in Kampen is gevestigd aan de Oudestraat 219. JIP Makelaars Bas Diender en Rutger Booij zijn onderdeel van het hechte JIP team. Rutger & Bas zijn geboren en getogen Kampenaren en hebben ruime ervaring in de lokale makelaardij. Ze kennen de stad Kampen en omgeving goed, ze zijn op de hoogte van de markt en begrijpen waar je behoefte aan hebt bij het (ver)kopen van jouw huis.

Ben je op zoek naar een makelaarskantoor dat met je meedenkt en je huis verkoopt of aankoopt voor een goede prijs, dan is JIP de partij voor jou. JIP biedt een passende, persoonlijke en unieke service voor iedereen. Woon je in de omgeving van Kampen en denk je erover om je huis te verkopen? We komen graag bij je langs voor een vrijblijvend gesprek.

Wil je een afspraak inplannen? Je kunt ons bereiken door te bellen, mailen of Whatsappen.

Adres:

Oudestraat 219
8261 CM Kampen

Dit zijn jouw makelaars in Kampen



Kenmerken

Basisinformatie

soort object:	woonhuis
bouwtype:	bestaande bouw
woonoppervlakte:	107 m ²
bouwjaar:	1981
buurt:	Cellesbroek
beschikbaar:	in overleg

Kadastrale informatie

Gemeente Kampen , sectie W, nummer 68, type geheel


Energie

isolatie:	gedeeltelijk dubbel glas
verwarming:	C.V.-ketel vloerverwarming gedeeltelijk
warm water:	C.V.-ketel
CV-Ketel:	Intergas
bouwjaar CV-Ketel:	2021
energielabel:	B

Online bieden

U kunt online een bod uitbrengen op deze woning tot 21-04-2026 13:00 uur.

Scan of klik op de QR-code om een bod uit te brengen.

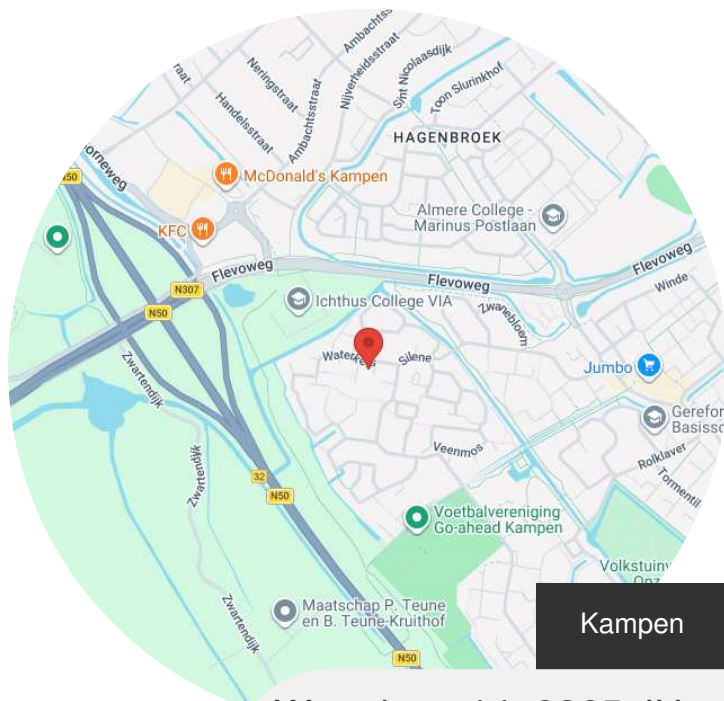

Kampen

Waterkers 14, 8265 JH

€ 375.000 k.k.

Gebouw

verdiepingen:	3
slaapkamers:	4
inhoud:	377 m ³

Schuur / berging

type:	vrijstaand hout
afmetingen:	4.14m bij 3.77m

Overig

tuin:	achtertuin
tuin oppervlakte:	60 m ²
ligging:	zuiden
achterom:	ja



Bekijk de woonvideo

Omschrijving

Zoek jij een goed onderhouden tussenwoning? Hij staat nu te koop!

Deze instapklare woning beschikt over maar liefst vier slaapkamers, zonnepanelen, een zonnige tuin op het zuiden, een prachtige overkapping én een eigen privéparkeerplaats. De afwerking is modern en verzorgd, waardoor je hier zó kunt intrekken.

Indeling

Begane grond

Via de entree/hal met toilet betreed je de woning. Vanuit hier heb je toegang tot de ruime woonkeuken, de woonkamer en de trap naar de eerste verdieping.

De begane grond is in 2024 volledig gestuct en afgewerkt, wat zorgt voor een strakke en moderne uitstraling. Een echte eyecatcher zijn de stijlvolle stalen deuren tot aan het plafond, die de ruimtes op een luxe manier met elkaar verbinden.

De keuken is opgesteld in een praktische U-vorm en van alle gemakken voorzien, zoals een inductiekookplaat, afzuigkap, vaatwasser, combi-oven en koelkast.

De woonkamer bevindt zich aan de achterzijde van de woning en is heerlijk licht dankzij de grote raampartijen. Er is volop ruimte voor een comfortabele zithoek. Vanuit de woonkamer loop je direct de tuinkamer in, die met glazen deuren zorgt voor een fraaie overgang naar de tuin.

Eerste verdieping

Op de eerste verdieping vind je de overloop, drie slaapkamers en de badkamer.

Aan de voorzijde liggen twee slaapkamers, terwijl aan de achterzijde de grootste slaapkamer en de badkamer zijn gesitueerd. De moderne badkamer is voorzien van een inlopdouche, wastafelmeubel en toilet.

Tweede verdieping

De tweede verdieping beschikt over een overloop met aansluitingen voor wasmachine en droger, evenals de opstelling van de cv-ketel. Daarnaast is hier een ruime vierde slaapkamer aanwezig.

Op deze verdieping is een airconditioning geplaatst die niet alleen deze etage efficiënt koelt, maar ook grotendeels de eerste verdieping bereikt.

Tuin

De zonnige achtertuin, gelegen op het zuiden, is in 2025 volledig aangelegd en biedt volop mogelijkheden om te genieten



van het buitenleven. De tuin beschikt over een fraaie overkapping met glazen deuren, waardoor je al vroeg in het seizoen comfortabel buiten kunt zitten.

De tuin is netjes afgewerkt met borders, een terras en kunstgras.

Bijzonderheden:

- Meterkast en volledige elektrische installatie vernieuwd in 2024
- Voorzien van elektrische rolgordijnen
- Zonnepanelen aanwezig
- Privéparkeerplaats
- Berging aan zowel de voor- als achterzijde
- Achterom aanwezig

Kortom: een volledig instapklare woning met moderne afwerking en veel wooncomfort!

Wil je deze woning zelf ervaren? Plan dan snel een afspraak in met JIP makelaars!






Bekijk de video





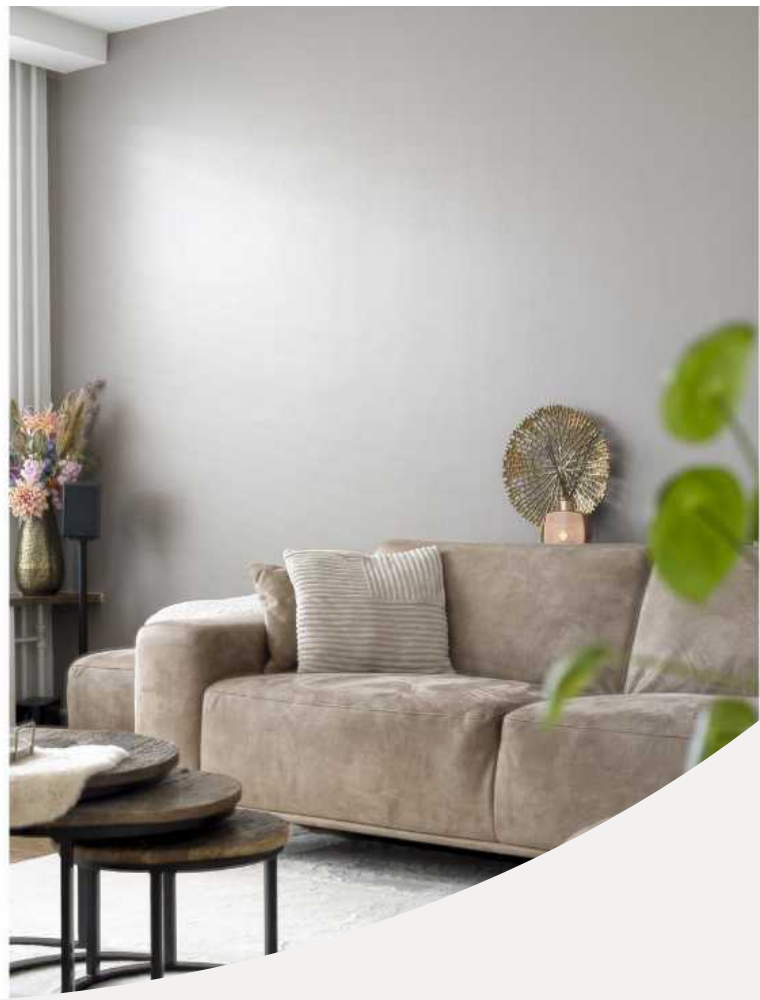























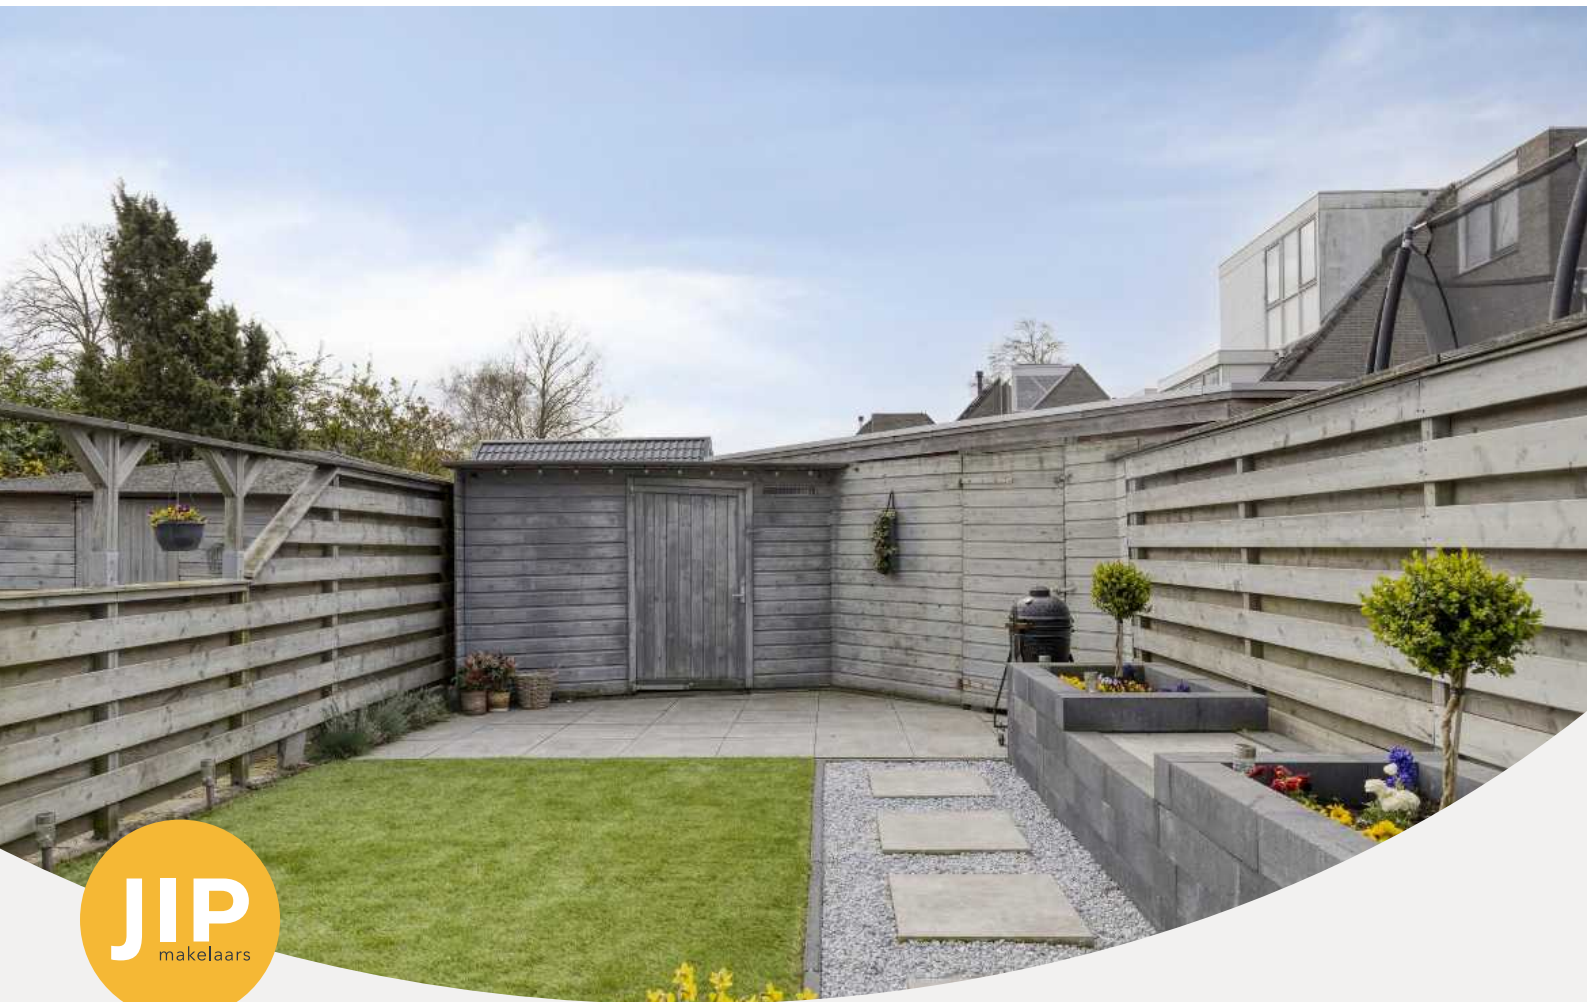





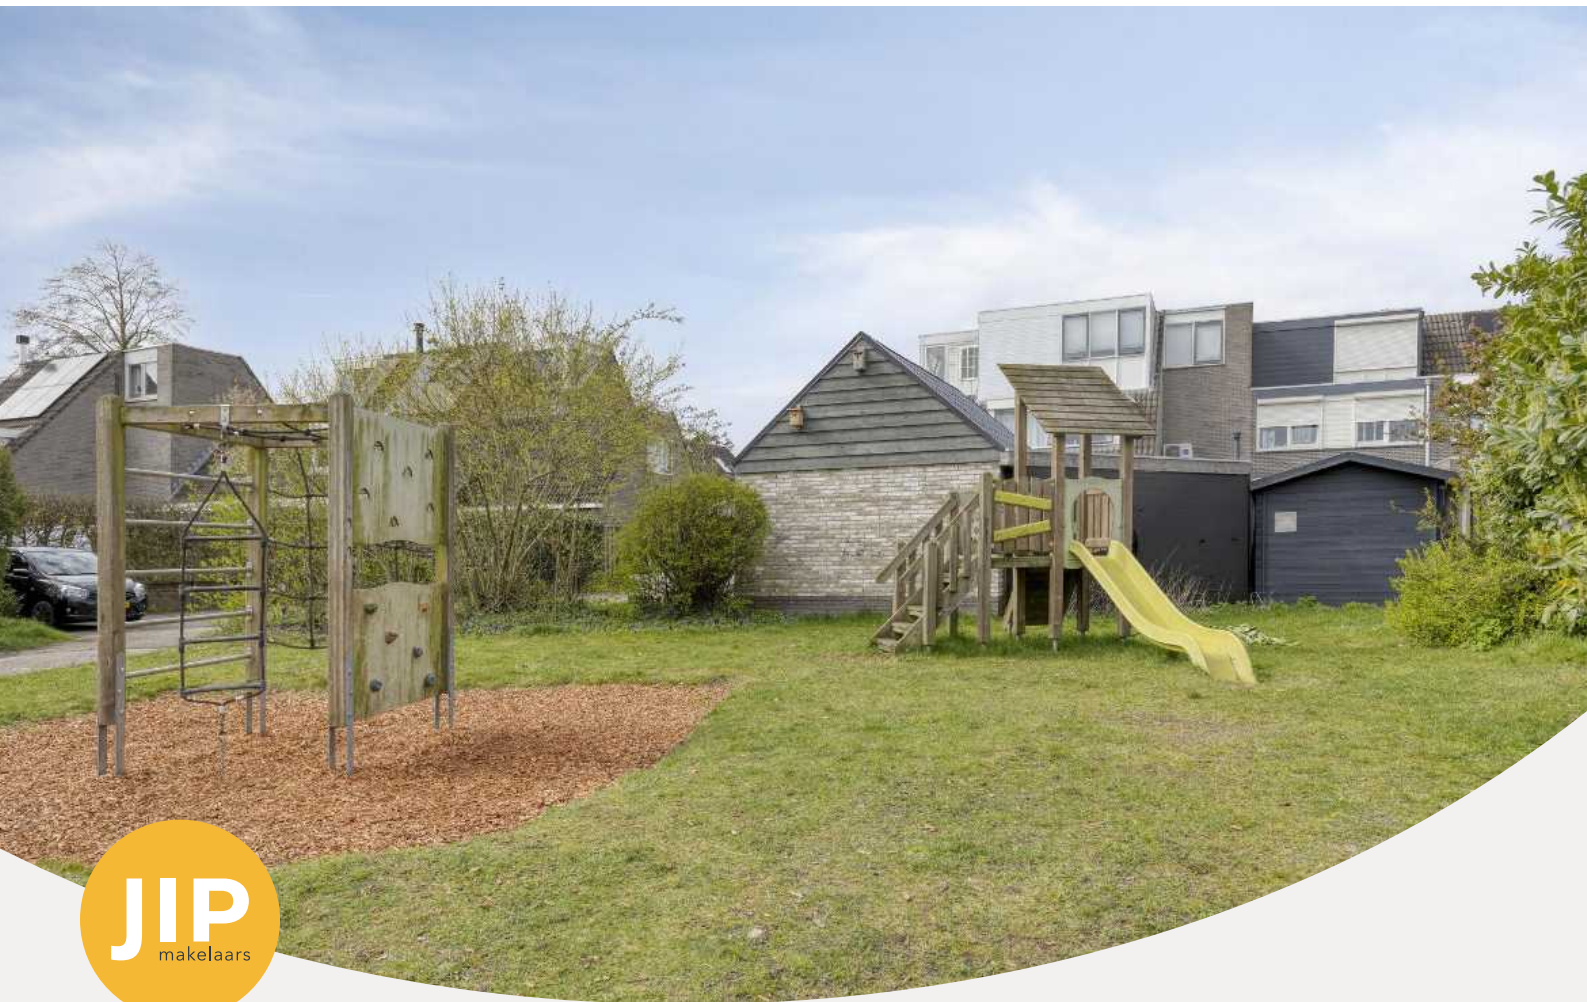




Plattegrond



Aan de plattegronden kunnen geen rechten worden ontleend
© Zibber www.zibber.nl




Aan de plattegronden kunnen geen rechten worden ontleend
 © Zibber www.zibber.nl

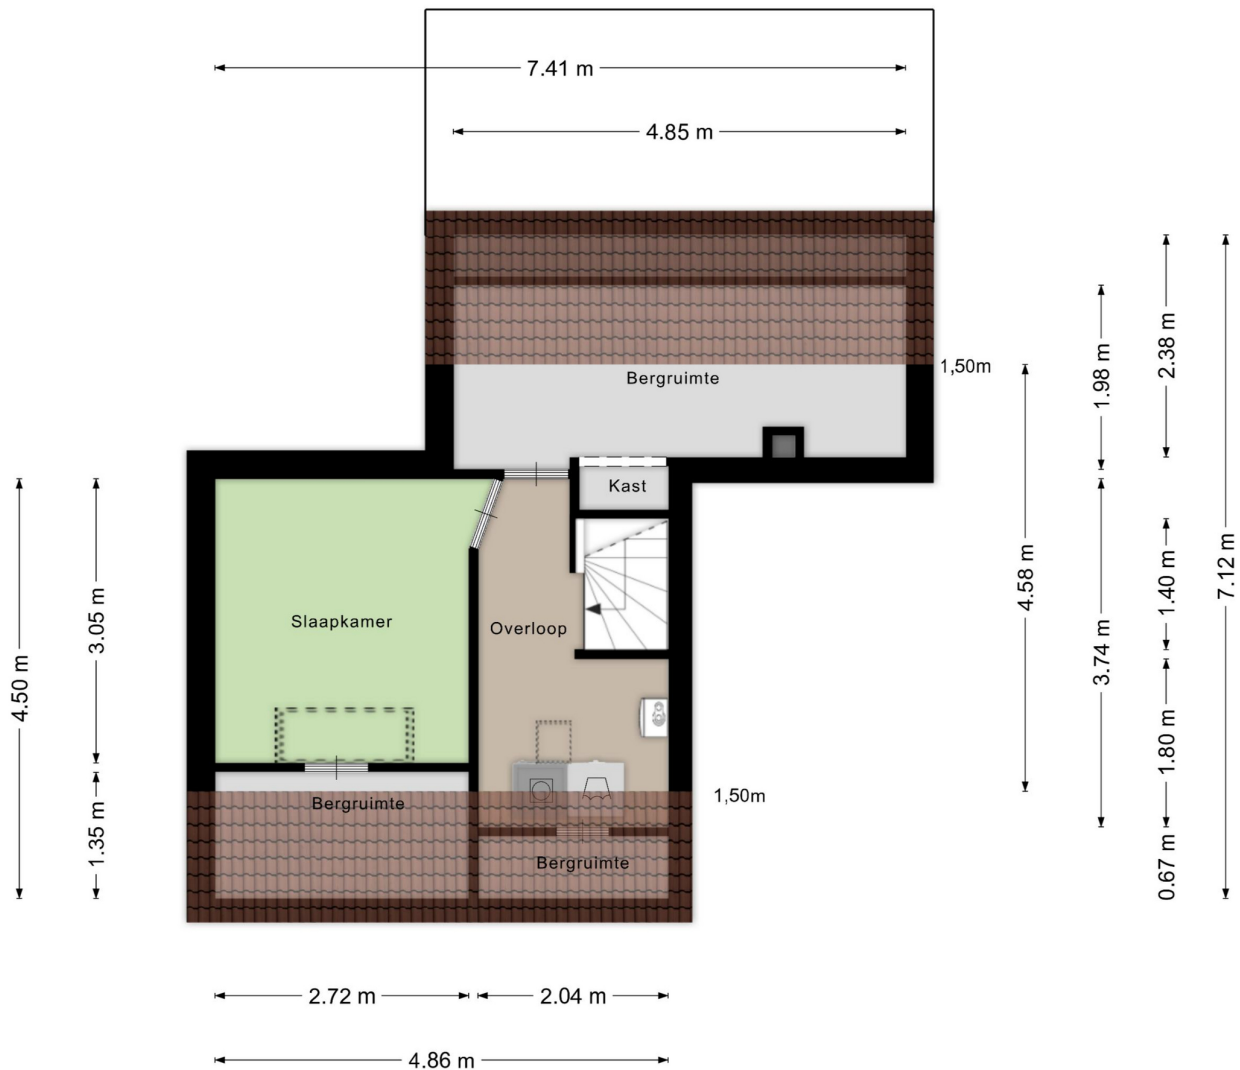

Aan de plattegronden kunnen geen rechten worden ontleend
 © Zibber www.zibber.nl

Overige plattegrond

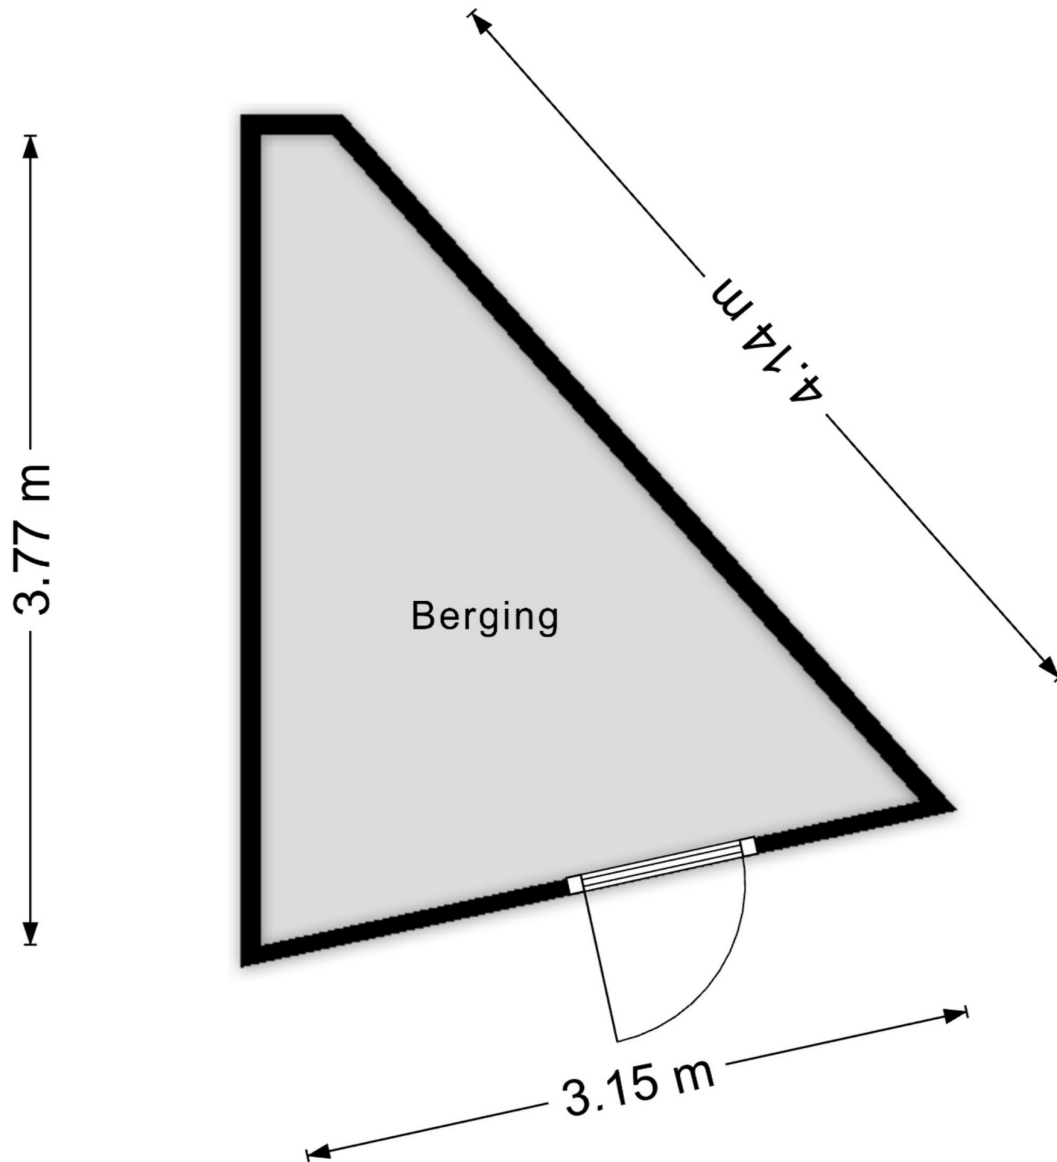

Aan de plattegronden kunnen geen rechten worden ontleend
© Zibber www.zibber.nl



Algemene informatie

Onderzoeks- en meldingsplicht

De informatie in de brochure en de vermeldingen op websites betreft geen limitatieve lijst met betrekking tot mogelijk aanwezige gebreken van het huis. De vermelde informatie is van de verkoper en de bevindingen van JIP makelaars. Deze informatie is bedoeld om de koper zo goed mogelijk te informeren en hiermee te voldoen aan de meldingsplicht. Als koper heb je ook een onderzoeksplicht. Hiermee ben je als koper zelf verantwoordelijk voor het beoordelen of het huis de eigenschappen bezit waarvoor je het wilt gebruiken. Om een goed inzicht te krijgen van de staat van het huis, adviseren wij je als koper een bouwtechnische keuring te laten uitvoeren of andere adviseurs te raadplegen. Vanzelfsprekend is dit voor rekening van de koper.

Gunnen en bieden

De verkoper heeft het recht het huis te gunnen aan de gegadigde naar keuze. De informatie die verstrekt is over het huis dient gezien te worden als een uitnodiging om in onderhandeling te treden. Door het doen van een bieding die gelijk is aan de vraag- of koopprijs komt niet direct een koopovereenkomst tot stand. De verkoper kan besluiten een biedingsprocedure te wijzigen. Dit kan bijvoorbeeld in een inschrijvingsprocedure wat alle bidders een gelijke kans geeft om een bod uit te brengen.

Erfdienstbaarheden en bijzondere bepalingen

Bij elk huis kunnen bijzondere bepalingen of erfdienstbaarheden van toepassing zijn. Deze zijn dan ook weer van toepassing op de nieuwe eigenaar. Deze bijzonderheden staan normaal gesproken vermeld in het eigendomsbewijs.

Koopovereenkomst

Met uitzondering van overige afspraken gelden de standaardregels zoals deze voorkomen in de modelkoopovereenkomst die is opgesteld door de Nederlandse Vereniging van Makelaars NVM en de Vereniging Eigen Huis. Door de koper gemaakte voorbehouden worden vermeld als deze in de onderhandelingen zijn afgesproken. Voor zover er in deze brochure en in (online) advertenties aanvullende clausules zijn vermeld, worden deze ook opgenomen in de koopovereenkomst.

Waarborgsom/bankgarantie

Tot zekerheidsstelling wordt er een waarborgsom of bankgarantie van 10% van de koopsom verlangd van de koper. Deze waarborgsom of bankgarantie dient binnen 1 week na het onherroepelijk worden van de koopovereenkomst bij de desbetreffende notaris te zijn gedeponeed.

Ontbinding

Voor een overeengekomen ontbindende voorwaarde, zoals financiering en NHG, wordt een termijn in de koopovereenkomst opgenomen van 6 weken na de dag dat overeenstemming is bereikt. Voor een ontbindende voorwaarde voor een bouwtechnische keuring wordt een termijn opgenomen van circa 2 weken.

Vrijblijvende aanbieding

De verstrekte informatie is slechts een vrijblijvende aanbieding. De maten in teksten of op tekeningen zijn indicatief en kunnen afwijken van de werkelijkheid. Alle verstrekte informatie is samengesteld om een belangstellende een goed beeld van het huis te kunnen geven. Als de informatie onvolledig of onjuist is, kunnen hier geen rechten aan worden ontleend. Zowel de verkoper als JIP makelaars aanvaarden in dit geval geen aansprakelijkheid. Prijs-/ druk- en zetfouten zijn te allen tijde voorbehouden.

Bieden mogelijk tot:
21 april 2026 13:00 uur

Bod uitbrengen



Meer informatie en bezichtigen

Indien je meer informatie over dit huis wilt, of het huis wilt bezichtigen kun je rechtstreeks contact opnemen met JIP Kampen op telefoonnummer 038 - 332 33 42 of via e-mail kampen@jipmakelaars.nl.

Bijzondere bepalingen

Disclaimer mediaproducten

Tussen het gebruikte beeldmateriaal kunnen zogenaamde 'artist impressions' gebruikt zijn om een indruk te geven van mogelijkheden. Deze indruk hoeft niet overeen te komen met de werkelijkheid. Bij het vermelden van formaten in teksten of op tekeningen kan de maatvoering afwijken van de werkelijkheid. Alle verstrekte informatie is samengesteld om een belangstellende een goed beeld van een object te kunnen geven. Als de informatie onvolledig of onjuist is, kunnen hier geen rechten aan worden ontleend.

Ouderdomsclausule

Wanneer woningen ouder zijn dan 15 jaar bestaat er meer risico op gebreken aan de onroerende zaak. In de koopovereenkomst wordt een artikel opgenomen waarmee koper verklaart bekend te zijn met de leeftijd van de woning. Koper dient zijn verwachtingen met betrekking tot (de kwaliteit van) de woning aan te passen aan de leeftijd van de woning.

Asbest

Wanneer er bij verkoper bekend is dat er asbest in de woning aanwezig is, wordt dit gemeld aan de koper. Bij woningen die voor 1994 gebouwd zijn, is er de kans op aanwezigheid van asbest, omdat het gebruikelijk was asbesthoudend materiaal toe te passen in de bouw. Wanneer koper de asbest wenst te verwijderen, zal dit moeten gebeuren volgens de wettelijke voorschriften en is dit voor rekening en risico van de koper.



Bijlagen

Vragenlijst

Adres

Waterkers 14, 8265 JH Kampen

Vragenlijst over de woning

Deze lijst is bedoeld om volledige informatie over de woning te verstrekken aan de koper(s) en wordt door verkoper(s) naar waarheid ingevuld. De vragenlijst wordt als onderdeel van de koopovereenkomst opgenomen.

Een afschrift van deze lijst wordt verstrekt aan de koper en als bijlage aan de koopakte gehecht.

1. Bijzonderheden

a.	Zijn er nadat je de onroerende zaak in eigendom hebt gekregen nog andere, eventuele aanvullende notariële of onderhandse akten opgesteld met betrekking tot de onroerende zaak?	Nee
b.	Zijn er voor zover jou bekend mondelinge of schriftelijke afspraken gemaakt over aangrenzende percelen?	Nee
c.	Wijken de huidige terreinafscheidingen volgens jou af van de kadastrale eigendoms-grenzen?	Niet bekend
d.	Is een gedeelte van de woning, schuur, garage of schutting gebouwd op grond van de burens of andersom?	Nee
e.	Heb je grond van derden in gebruik?	Nee
f.	Rusten er 'bijzondere lasten en beperkingen' op de woning en/of het perceel?	Ja
	Welke?	Zie akte van levering, recht van overpad
g.	Is de wet Voorkeursrecht Gemeenten van toepassing?	Nee
h.	Is er een anti-speculatiebeding van toepassing op de onroerende zaak?	Nee

i.	Is er sprake van een beschermd stads- of dorpsgezicht of loopt er een procedure tot aanwijzing daartoe?	Nee
j.	Is er sprake (geweest) van ruilverkaveling?	Nee
k.	Is er sprake van onteigening?	Nee
l.	Is de woning of de grond geheel of gedeeltelijk verhuurd of bij anderen in gebruik?	Nee
m.	Is er over de woning een geschil/procedure gaande, al dan niet bij de rechter, de huurcommissie of een andere instantie?	Nee
n.	Is er bezwaar gemaakt tegen de waardebeschikking WOZ?	Nee
o.	Zijn er door de overheid of nutsbedrijven verbeteringen of herstellingen voorgeschreven of aangekondigd die nog niet naar behoren zijn uitgevoerd?	Nee
p.	Zijn er in het verleden subsidies of premies verstrekt die bij verkoop van de woning voor een deel kunnen worden teruggevorderd?	Nee
q.	Is de woning onbewoonbaar verklaard of in het verleden ooit onbewoonbaar verklaard geweest?	Nee
r.	Is er bij verkoop sprake van een omzetbelastingheffing?	Nee
s.	Hoe gebruik je de woning nu?	Woning
	Is dat gebruik volgens de gemeente toegestaan?	Ja

2. Gevels

a.	Is er bij de woning sprake (geweest) van vochtdoorslag of aanhoudend vochtige plekken op de gevels?	Nee
b.	Zijn er (gerepareerde) scheuren/beschadigingen in/aan de gevels aanwezig?	Nee
c.	Zijn de gevels tijdens de bouw geïsoleerd?	Ja

d.	Zijn de gevels ooit gereinigd?	Nee
e.	Zijn de gevels ooit opnieuw gevoegd?	Nee

3. Dak(en)

a.	Zijn er platte daken en is bekend hoe oud deze zijn?	Ja
	Platte daken:	Schuur voor 2017, schuur achter 2009. Woning minimaal 18 jaar
a.	Is bekend hoe oud de overige daken zijn?	Niet van toepassing
b.	Heb je last van daklekkages (gehad)?	Nee
c.	Zijn er in het verleden gebreken geconstateerd aan de dakconstructie zoals scheve, doorbuigende, krakende, beschadigde en/of aangetaste dakdelen?	Nee
d.	Is het dak al eens (gedeeltelijk) vernieuwd c.q. gerepareerd?	Nee
e.	Zijn de daken tijdens de bouw geïsoleerd?	Niet bekend
f.	Zijn de regenwaterafvoeren lek of verstopt?	Nee
g.	Zijn de dakgoten lek of verstopt?	Nee

4. Kozijnen, ramen en deuren

a.	Van welk materiaal zijn de buitenkozijnen gemaakt?	Hout
b.	Wanneer zijn de buitenkozijnen, ramen en deuren voor het laatst geschilderd?	2022
	Is dit gebeurd door een erkend schildersbedrijf?	Ja
	Door wie?	Van T Veen schilderwerken te Kampen
c.	Functioneren alle scharnieren en sloten?	Ja
d.	Zijn voor alle afsluitbare deuren, ramen etc. sleutels aanwezig?	Ja

e.	Is er sprake van isolerende beglazing?	Ja
	Is de gehele woning voorzien van isolerende beglazing?	Nee
	Welke ramen zijn niet geïsoleerd?	Doucheraam is enkelglas en de twee kleine ramen achterzijde gevel zijn enkelglas
f.	Is er bij isolerende beglazing sprake van condensvorming tussen het glas?	Nee

5. Vloeren, plafonds en wanden

a.	Is er in de woning sprake (geweest) van vochtdoorslag of optrekkend vocht op vloeren, plafonds en/of wanden?	Nee
b.	Is er in de woning sprake (geweest) van schimmelvorming op de vloeren, plafonds en/of wanden?	Nee
c.	Zijn er in de woning (gerepareerde) of (verborgen) scheuren en/of beschadigingen in/aan vloeren, plafonds en/of wanden aanwezig?	Nee
d.	Hebben zich in het verleden in de woning problemen voorgedaan met de afwerkingen?	Nee
e.	Is er in de woning sprake (geweest) van gebreken aan de vloerconstructie, zoals scheve, doorbuigende, krakende, beschadigde en/of aangetaste vloerdelen?	Nee
f.	Zijn de vloeren tijdens de bouw geïsoleerd?	Niet bekend

6. Kelder, kruipruimte en fundering

a.	Is er sprake (geweest) van gebreken aan de fundering?	Nee
b.	Is er een kruipruimte aanwezig?	Ja
	Is de kruipruimte van de woning toegankelijk?	Ja
	Is de kruipruimte droog?	Ja
c.	Is er een kelder aanwezig?	Nee

d. Is de grondwaterstand in de afgelopen jaren
waarneembaar gewijzigd of is er sprake van
wateroverlast geweest? Nee

7. Installaties

a.	Wat voor warmte-installatie is er aanwezig?	CV ketel
	Wat is het merk en type van de installatie?	CV-intergas
	Wat het bouwjaar van de installatie?	2021
	Wanneer is de installatie voor het laatst onderhouden?	📅 31-10-2025
	Is het onderhoud uitgevoerd door een erkend bedrijf?	Ja
	Door wie?	De Ruiters Installatietechniek BV IJsselmuiden
	Is er naast deze installatie nog een andere warmte-installatie aanwezig?	Anders, namelijk
		Boiler
	Is er naast deze installatie nog een andere warmte-installatie aanwezig?	Nee
b.	Zijn er de afgelopen tijd zaken opgevallen ten aanzien van de installatie?	Nee
c.	Zijn er radiatoren die niet warm worden?	Nee
d.	Zijn er radiatoren of (water)leidingen die lekken?	Nee
e.	Zijn er radiatoren of (water)leidingen die ooit zijn bevroren?	Nee
f.	Is er vloerverwarming in de woning?	Ja
	Waar?	Badkamer met warm water
g.	Zijn er vertrekken die niet (goed) warm worden?	Nee
h.	Heeft de woning zonnepanelen?	Ja
	Blijven de zonnepanelen achter?	Ja

	Zijn de zonnepanelen in eigendom of worden ze gehuurd?	Eigendom
	In welk jaar zijn de zonnepanelen geplaatst?	2024
	Door welke installateur zijn de zonnepanelen geplaatst?	ATI Solar IJsselmuiden
	Is de btw over het aankoopbedrag teruggevraagd van de belastingdienst?	Nee
	Hoeveel stroom heb je het afgelopen jaar opgewekt?	2061 kWh
	Over welk jaar had je deze opbrengst?	2025
	Wanneer zijn de zonnepanelen voor het laatst onderhouden?	Bij plaatsing
	Zit er nog garantie op de zonnepanelen?	Ja
	Tot wanneer?	2039
i.	Zijn er schoorsteenkanalen/rookgasafvoeren aanwezig?	Ja
	In welk jaar zijn de schoorsteenkanalen/rookgasafvoeren voor het laatst geveegd/gereinigd?	2022
	In welk jaar zijn de schoorsteenkanalen/rookgasafvoeren voor het laatst gebruikt?	2023
	Is de trek van aanwezige schoorsteenkanalen/rookgasafvoeren goed?	Niet bekend
j.	Is de elektrische installatie vernieuwd?	Ja
	Wanneer en welke onderdelen?	Nieuwe meterkast en nieuwe stroomvoorziening beganegrond in 2024
k.	Zijn er gebreken aan de (technische) installaties?	Nee

8. Sanitair en riolering



a.	Zijn er beschadigingen aan wastafels, douche, bad, toiletten, gootstenen en kranen?	Ja
	Welke?	Zijkant wastafelmeubel in badkamer lichte beschadiging
b.	Lopen de afvoeren van wastafels, douche, bad, toiletten, gootstenen en kranen goed door?	Ja
c.	Is de woning aangesloten op het gemeentelijke riool?	Ja
d.	Zijn er gebreken (geweest) aan de riolering, zoals breuken, stankoverlast, lekkages, etc.?	Nee
e.	Is er een andere voorziening, zoals een septictank, beerput of dergelijk aanwezig?	Nee
f.	Is de badkamer sinds de bouw van de woning geheel of gedeeltelijk vernieuwd?	Geheel
	Bouwjaar	2013
g.	Is de keuken sinds de bouw van de woning geheel of gedeeltelijk vernieuwd?	Geheel
	Bouwjaar	2017
h.	Is het toilet sinds de bouw van de woning geheel of gedeeltelijk vernieuwd?	Geheel
	Bouwjaar	2017
9. Diversen		
a.	Wat is het bouwjaar van de woning?	1981
b.	Zijn er asbesthoudende materialen aanwezig?	Nee
c.	Blijft er in de woning zeil achter, al dan niet vastgelijmd, dat is aangeschaft tussen 1955 en 1982?	Nee
d.	Is er sprake van loden leidingen in de woning?	Nee
e.	Is de grond voor zover bekend verontreinigd?	Nee
f.	Is of was er een olietank aanwezig?	Nee

	Is er Japanse duizendknoop aanwezig in de tuin?	Nee
g.	Is er sprake van overlast door ongedierte in en om de woning?	Nee
h.	Is de woning aangetast door houtworm, boktor, ander ongedierte of zwam?	Nee
i.	Is er sprake van chlorideschade (betonrot)?	Nee
j.	Hebben er in de woning verbouwingen en/of bijbouwingen plaatsgevonden?	Ja
	Welke ver-/bijbouwingen, in welk jaartal en door welk bedrijf zijn deze uitgevoerd?	Schuur achter 2009 - Gebouwd door vorige eigenaren Overkapping aan huis 2017 door Houtburcht waarvan zijkanten en glazen deuren in 2025 door Veranda & Garden
k.	Zijn er verbouwingen of uitbreidingen uitgevoerd zonder omgevingsvergunning?	Nee
l.	Ben je in het bezit van een energieprestatiecertificaat / energielabel?	Nee
	Welk label?	B
m.	Is er sprake van glasvezel aansluiting?	Ja
n.	Heb je elders lekkages gehad (dus los van het dak/sanitair/rioleren)?	Nee

10. Vaste lasten

a.	Hoeveel betaalde je voor de laatste aanslag onroerende zaakbelasting?	€ 352,40
	Belastingjaar:	2026
b.	Wat is de WOZ-waarde?	€ 351.000,00
	Peiljaar:	2025
c.	Hoeveel betaalde je voor de laatste aanslag rioolrecht?	€ 188,88
	Belastingjaar:	2026



d.	Jaarlijks verbruik gas	871 m3
	Jaarlijks verbruik elektra	2343 kWh
	Jaarlijks verbruik blokverwarming	0
	Overig verbruik	-
	Zijn er bijzonderheden die het jaarverbruik beïnvloeden? (bijv. elektrische auto, zonnepanelen)	Ja
	Bijzonderheden:	Zonnepanelen, airco en elektrische verwarming overkapping
e.	Zijn er lease- en/of huurkoopcontracten?	Nee
f.	Is er sprake is van erfpacht of opstalrecht?	Nee
g.	Heb je alle gemeentelijke belastingen die je verschuldigd bent betaald?	Ja
	Zijn er variabele bedragen voor gemeenschappelijke poorten, inritten of terreinen?	Nee
h.	Hoeveel betaalde je voor de laatste aanslag waterschapslasten?	€ 503,25
	Belastingjaar:	2025
i.	Heb je, om in de straat te parkeren, een parkeervergunning nodig?	Nee

11. Garanties

a.	Zijn er lopende onderhoudscontracten en/of garantieregelingen overdraagbaar aan de koper?	Ja
	Welke?	Zonnepanelen, glazen deuren overkapping

12. NAM/IMG Bevingschade

a.	Woon je in aardbevingsgebied?	Nee
----	-------------------------------	-----

Nadere informatie (overige zaken die de koper naar uw mening moet weten)

- Luchtbehandelingssysteem en mechanische ventilatie in badkamer
 - Airco van Daikin geplaatst in 2020 en voor het laatst gecheckt in 2023 door Van den Brink.
 - Nieuwe meterkast laten plaatsen in 2024, merk ETN.
 - Onbekend wanneer het toilet gedaan is, maar we moesten een datum invullen. Mogelijk tegelijk met de keuken geplaatst.
-

Lijst van zaken

Waterkers 14, 8265 JH Kampen

Verlichting	Blijft achter	Gaat mee	Ter overname	n.v.t.
Inbouwspots/dimmers				✓
Opbouwspots/armaturen/lampen/dimmers				✓
Losse (hang)lampen		✓		
Inbouwspots keuken	✓			
Inbouwspots woonkamer (aanvullende informatie: Woonkamer kan enkel met slimme verlichting i.v.m. enkelvoeding aansluiting zonder schakelaar)		✓		

Raamdecoratie / zonwering binnen	Blijft achter	Gaat mee	Ter overname	n.v.t.
Gordijnrails				✓
Gordijnen				✓
Overgordijnen				✓
Vitrages				✓
Rolgordijnen	✓			
Lamellen				✓
Jaloezieën	✓			
Losse horren/rolhorren	✓			

Vloerdecoratie	Blijft achter	Gaat mee	Ter overname	n.v.t.
Vloerbedekking	✓			

Vloerdecoratie	Blijft achter	Gaat mee	Ter overname	n.v.t.
Parketvloer				✓
Houten vloer(delen)				✓
Laminaat				✓
Plavuizen				✓
PVC	✓			

Keuken	Blijft achter	Gaat mee	Ter overname	n.v.t.
Keukenblok (met bovenkasten)	✓			
Kookplaat	✓			
(gas)fornuis				✓
Afzuigkap	✓			
Magnetron				✓
Oven				✓
Combi-oven/combimagnetron	✓			
Koelkast				✓
Vriezer				✓
Koel-vriescombinatie	✓			
Vaatwasser	✓			
Quooker				✓
Koffiezetapparaat		✓		

Toilet	Blijft achter	Gaat mee	Ter overname	n.v.t.
Toilet	✓			
Toiletrolhouder	✓			

Toilet	Blijft achter	Gaat mee	Ter overname	n.v.t.
Toiletborstel(houder)		✓		
Fontein				✓
Badkamer	Blijft achter	Gaat mee	Ter overname	n.v.t.
Ligbad				✓
Jacuzzi/whirlpool				✓
Douche (cabine/scherm)	✓			
Stoomdouche (cabine)				✓
Wastafel	✓			
Wastafelmeubel	✓			
Planchet				✓
Toiletkast	✓			
Toilet	✓			
Toiletrolhouder	✓			
Toiletborstel(houder)	✓			
Sauna				✓
Exterieur/installaties/veiligheid/energiebesparing	Blijft achter	Gaat mee	Ter overname	n.v.t.
Schotel/antenne				✓
Brievenbus	✓			
(Voordeur)bel		✓		
Alarminstallatie				✓
(Veiligheids)sloten en overige inbraakpreventie	✓			
Rookmelders	✓			

Exterieur/installaties/veiligheid/energiebesparing	Blijft achter	Gaat mee	Ter overname	n.v.t.
Screens / rolluiken	✓			
CV met toebehoren	✓			
(Klok)thermostaat	✓			
Warm water via CV-installatie	✓			
Boiler				✓
Close-in boiler	✓			
Geiser				✓
Mechanische ventilatie	✓			
Luchtbehandeling	✓			
Airconditioning met toebehoren	✓			
Isolatievoorzieningen (voorzetramen/radiatorfolie/etc.)				✓
Telefoonaansluiting / internetaansluiting	✓			
Veiligheidsschakelaar wasautomaat				✓
Waterslot wasautomaat				✓
Zonnepanelen	✓			
Oplaadpunt elektrische auto				✓

Tuin	Blijft achter	Gaat mee	Ter overname	n.v.t.
Tuinaanleg / bestrating	✓			
Beplanting	✓			
Buxus uit plantenbakken achter (evenals losse planten in potten)			✓	

Verlichting / berging / tuinaccessoires	Blijft achter	Gaat mee	Ter overname	n.v.t.
---	---------------	----------	--------------	--------

Verlichting / berging / tuinaccessoires	Blijft achter	Gaat mee	Ter overname	n.v.t.
Buitenverlichting	✓			
Tijd- of schemerschakelaar/bewegingsmelder				✓
Tuinhuis / buitenberging	✓			
(Broei)kas				✓
(Sier)hek				✓
Vlaggenmast(houder)	✓			

Overig	Blijft achter	Gaat mee	Ter overname	n.v.t.
(Voorzet) open haard met toebehoren				✓
Allesbrander				✓
Houtkachel				✓
(Gas)kachels				✓
Designradiator(en)	✓			
Radiatorafwerking	✓			
Spiegelwanden				✓
Schilderij ophangstelsysteem				✓
Ombouwkast wasmachine/droger			✓	
Ikea Pax-kast eerste verdieping			✓	

Overig (leasecontract)	Blijft achter	Gaat mee	Ter overname	n.v.t.
CV/geiser/boiler				✓
Keuken/tuin/kozijnen				✓
Intelligente thermostaten etc.				✓

Overig (leasecontract)

Blijft achter

Gaat mee

Ter overname

n.v.t.


Stadsverwarming



Zonnepanelen





<p>12345 Perceelnummer</p> <p>25 Huisnummer</p> <p>— Vastgestelde kadastrale grens</p> <p>— Voorlopige kadastrale grens</p> <p>— Administratieve kadastrale grens</p> <p>— Bebouwing</p>	<p>Schaal 1: 500</p> <p>Kadastrale gemeente Kampen</p> <p>Sectie W</p> <p>Perceel 68</p>	<p>kadaster</p> 
--	--	--

Voor een eensluitend uittreksel, geleverd op 27 maart 2026
De bewaarder van het kadaster en de openbare registers

Aan dit uittreksel kunnen geen betrouwbare maten worden ontleend.
De Dienst voor het kadaster en de openbare registers behoudt zich de intellectuele eigendomsrechten voor, waaronder het auteursrecht en het databankenrecht.