

Ruime 2-onder-1-kapwoning met
dubbele garage en eigen oprit

12 zonnepanelen

Fijne achtertuin



TULPSTRAAT 105
ST. WILLEBRORD

Welkom!

Wij zijn Meiboom Makelaardij & Financieel Advies. Met één team van makelaars, hypotheek- en verzekeringsadviseurs zijn wij actief in gemeente Moerdijk en omstreken met meer dan 40 jaar ervaring.

Wij zijn er trots op dat wij in de loop der tijd zijn uitgegroeid naar een volwaardig bedrijf dat complete begeleiding kan bieden bij het aan- en verkopen van een woning en alles wat daarbij hoort.

Met veel enthousiasme helpen wij bij de grote financiële beslissingen in het leven. Wij weten wat er speelt in de huizenmarkt en op het gebied van hypotheek. In heldere taal delen wij graag onze kennis en nemen wij veel werk uit handen.

Onze drijfveer is de voldoening en de waardering van klanten. Het is bijzonder om mensen bij te staan op de leuke momenten, zoals het aankopen van een woning. Maar het is net zo bijzonder dat wij als eerste gebeld worden als het leven wat minder goed gaat, bij overlijden of een scheiding. Want ook dan staan wij klaar voor onze klanten.

Wij hebben, zoals u van ons gewend bent, weer onze uiterste best gedaan om er een prachtige brochure van te maken. Wij wensen u veel plezier met het bekijken ervan.

Team Meiboom
Daan, Margreet, Debby, Milou, Kelsey & Monika



Wij zorgen er al meer dan 35 jaar voor dat u zich **thuis voelt**.

Wordt dit uw **nieuwe thuis?**



9,5 /10

funda

10 /10

ADVIESKEUZE

4,9 /5

Google

0168 - 33 12 11

info@meiboom.nl

meiboom.nl

Omschrijving

Tulpstraat 105

De woning laat je binnen in de hal, een fijne en praktische binnenkamer die toegang verleent tot het toilet, de trapkast, de trapopgang naar de eerste verdieping, de meterkast en de keuken. De meterkast is in 2025 vernieuwd en voorzien van 9 groepen en 3 aardlekschakelaars. De keuken is in 2022 gerenoveerd en heeft een nette, frisse uitstraling. De keuken is uitgerust met een 4-pits inductieplaat, afzuiging, aqua hot kraan, combi oven/magnetron, koelkast en vaatwasser. Vanuit de keuken heb je via een loopdeur direct toegang tot de achtertuin. De open verbinding met de eetkamer zorgt voor een mooi geheel en een prettige sfeer op de begane grond. Hier komen gezelligheid en gebruiksgemak samen. De plavuizen vloer geeft een verzorgde en duurzame basis en de kunststof kozijnen met dubbel glas en rolluiken rondom maken het comfort compleet. Ook aan de voorzijde is gedacht, want daar is de woning nog voorzien van een extra zonnescerm. Mocht het binnenklimaat toch anders gewenst zijn kan dit beheerst worden middels de airco unit warm/koud.


De eerste verdieping beschikt over 3 ruime slaapkamers, een extra opbergkast en een praktische badkamer. De slaapkamers zijn stuk voor stuk van goed formaat en daardoor geschikt als slaap-, werk- of hobbykamer. Op de vloer ligt laminaat, met uitzondering van de overloop waar tapijt ligt. Ook op deze verdieping vind je wederom kunststof kozijnen, dubbel glas, horren en rolluiken, wat zorgt voor een prettig en verzorgd geheel. De badkamer is

praktisch ingericht en voorzien van een douche en wastafelmeubel.

De zolder is een aangename verrassing en biedt veel meer ruimte dan je misschien van buitenaf zou verwachten. Deze etage is verdeeld in een voor- en achterzolder en is afgewerkt met tapijt. Op de voorzolder vind je de cv-ketel van Remeha uit 2020 en een wastafel. De achterzolder is een veelzijdige ruimte die je helemaal naar eigen wens kunt invullen. Denk aan een hobbyruimte, werkplek, bergruimte of misschien zelfs een fijne logeerkamer.

De achtertuin is onderhoudsvriendelijk aangelegd, gelegen op het noorden en biedt meerdere fijne plekken om van het buitenleven te genieten. Het tuinhuis is een heerlijke toevoeging, een plek waar je beschut kunt zitten en in alle rust kunt genieten van je tuin. Dankzij de elektrische screens is deze ruimte bovendien netjes af te sluiten. Daarnaast is er nog een extra berging aanwezig, ideaal voor het opbergen van spullen, tuinmateriaal of fietsen. De schuttingen zijn zo'n 2 jaar geleden nog geschilderd en ook aan praktische zaken is gedacht, zoals een wateraansluiting aan de achterzijde van de gevel.

En dan de garage... wat een fantastische toevoeging is dat. De riante dubbele garage is een droom voor de hobbyist, autoliefhebber of gewoon voor wie graag veel bergruimte heeft. De ruimte is voorzien van een werkbank, stroompunten en kunststof kozijnen met dubbel glas. De garagedeuren openen elektrisch.

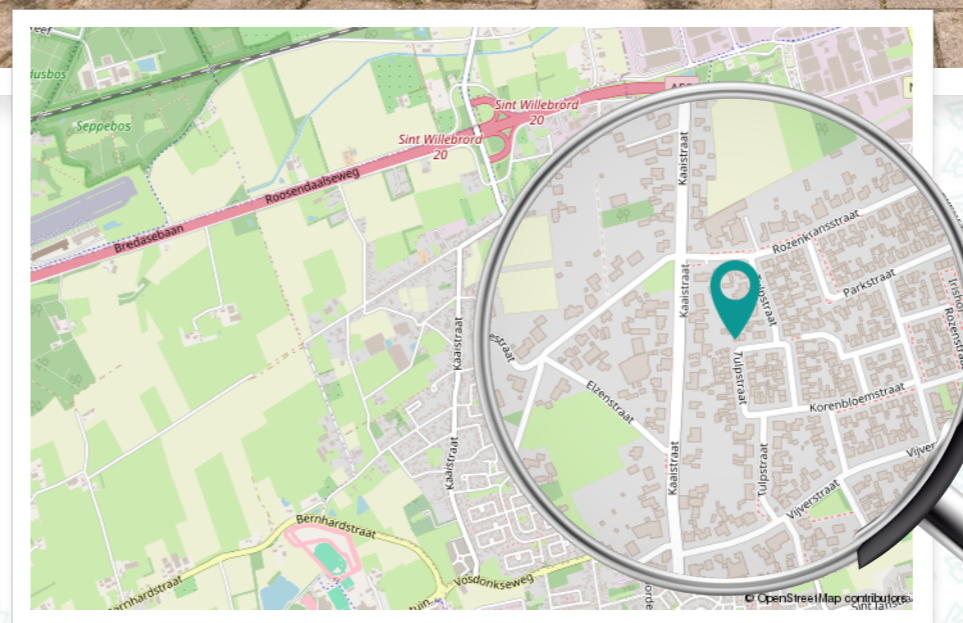

Kijk verder om meer te weten over:
Tulpstraat 105
in **St. Willebrord**

Kenmerken

Tulpstraat 105

OPPERVLAKTEN EN INHOUD

Woonoppervlakte	103m ²
Perceeloppervlakte	318m ²
Inhoud	371m ³

ENERGIE

Energielabel	C
Isolatie	Dakisolatie, dubbelglas
Verwarming	Cv-ketel, airconditioning

BOUW



Soort woonhuis	Tweeondereenkap
Soort bouw	Eengezinswoning
Bouwjaar	1973

INDELING

Aantal kamers	5
Aantal slaapkamers	4

BUITENRUIMTE

Externe bergruimte	61.50m ²
--------------------	---------------------

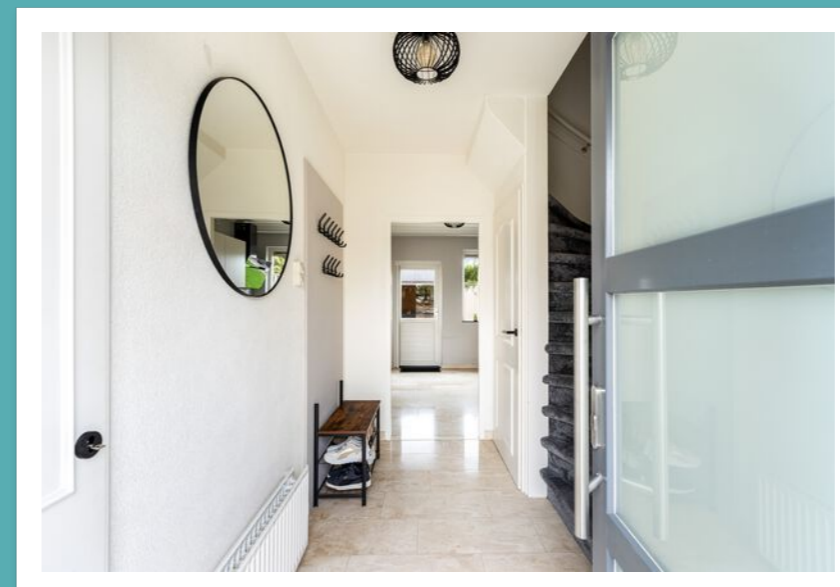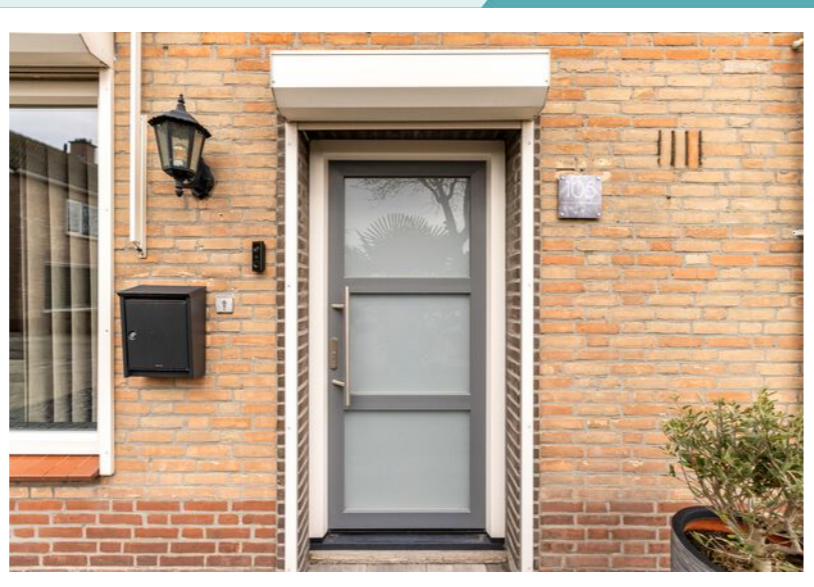


Perceeloppervlakte
318m²

Woonoppervlakte
103m²

Bouwjaar
1973

Energielabel
C

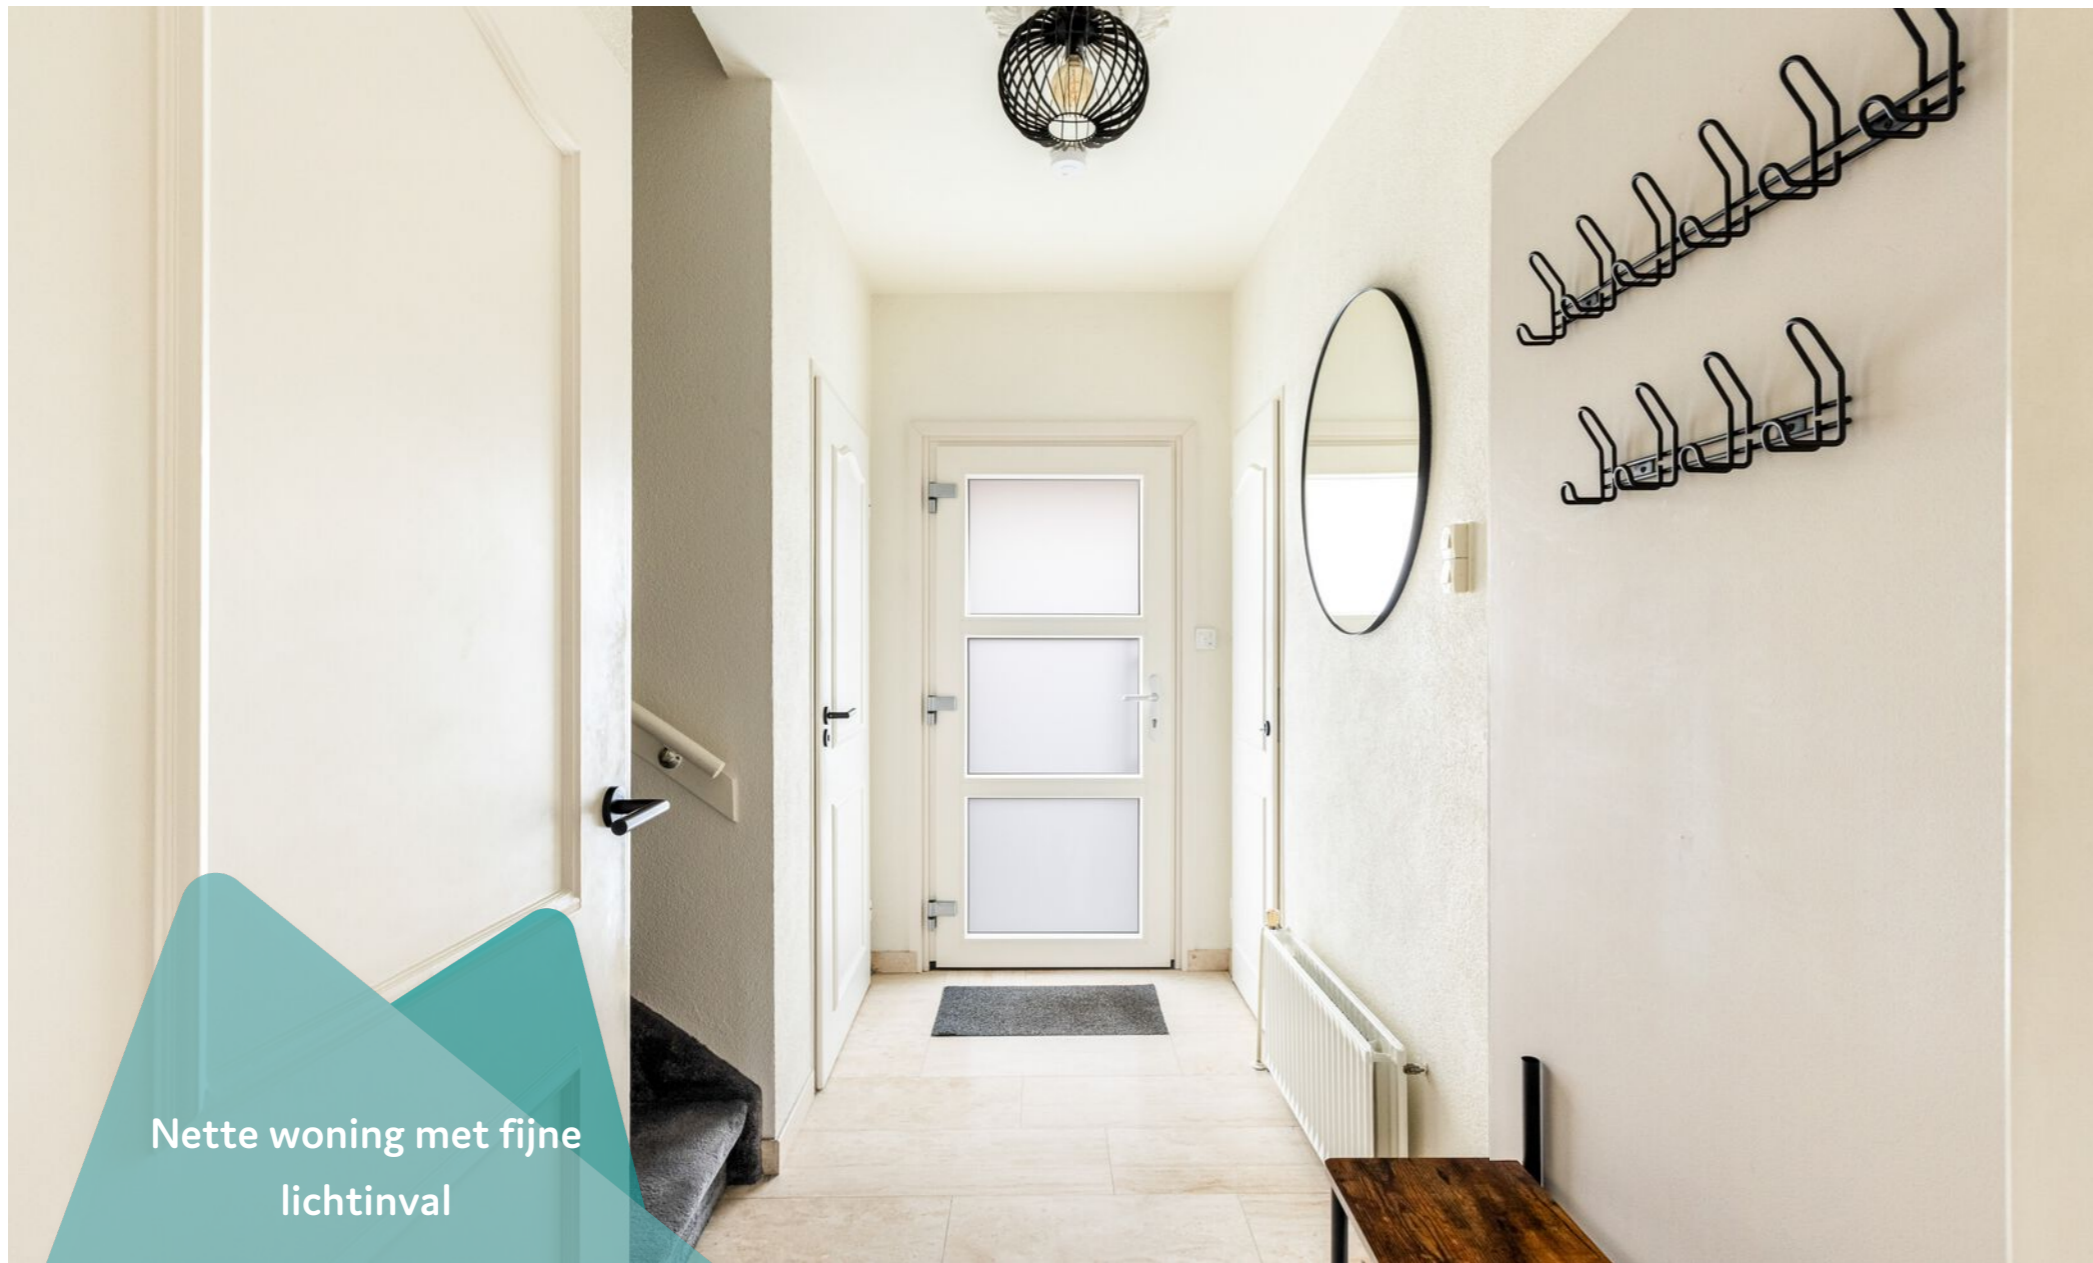


Nette woning met fijne lichtinval





De gehele woning is voorzien van kunststof kozijnen

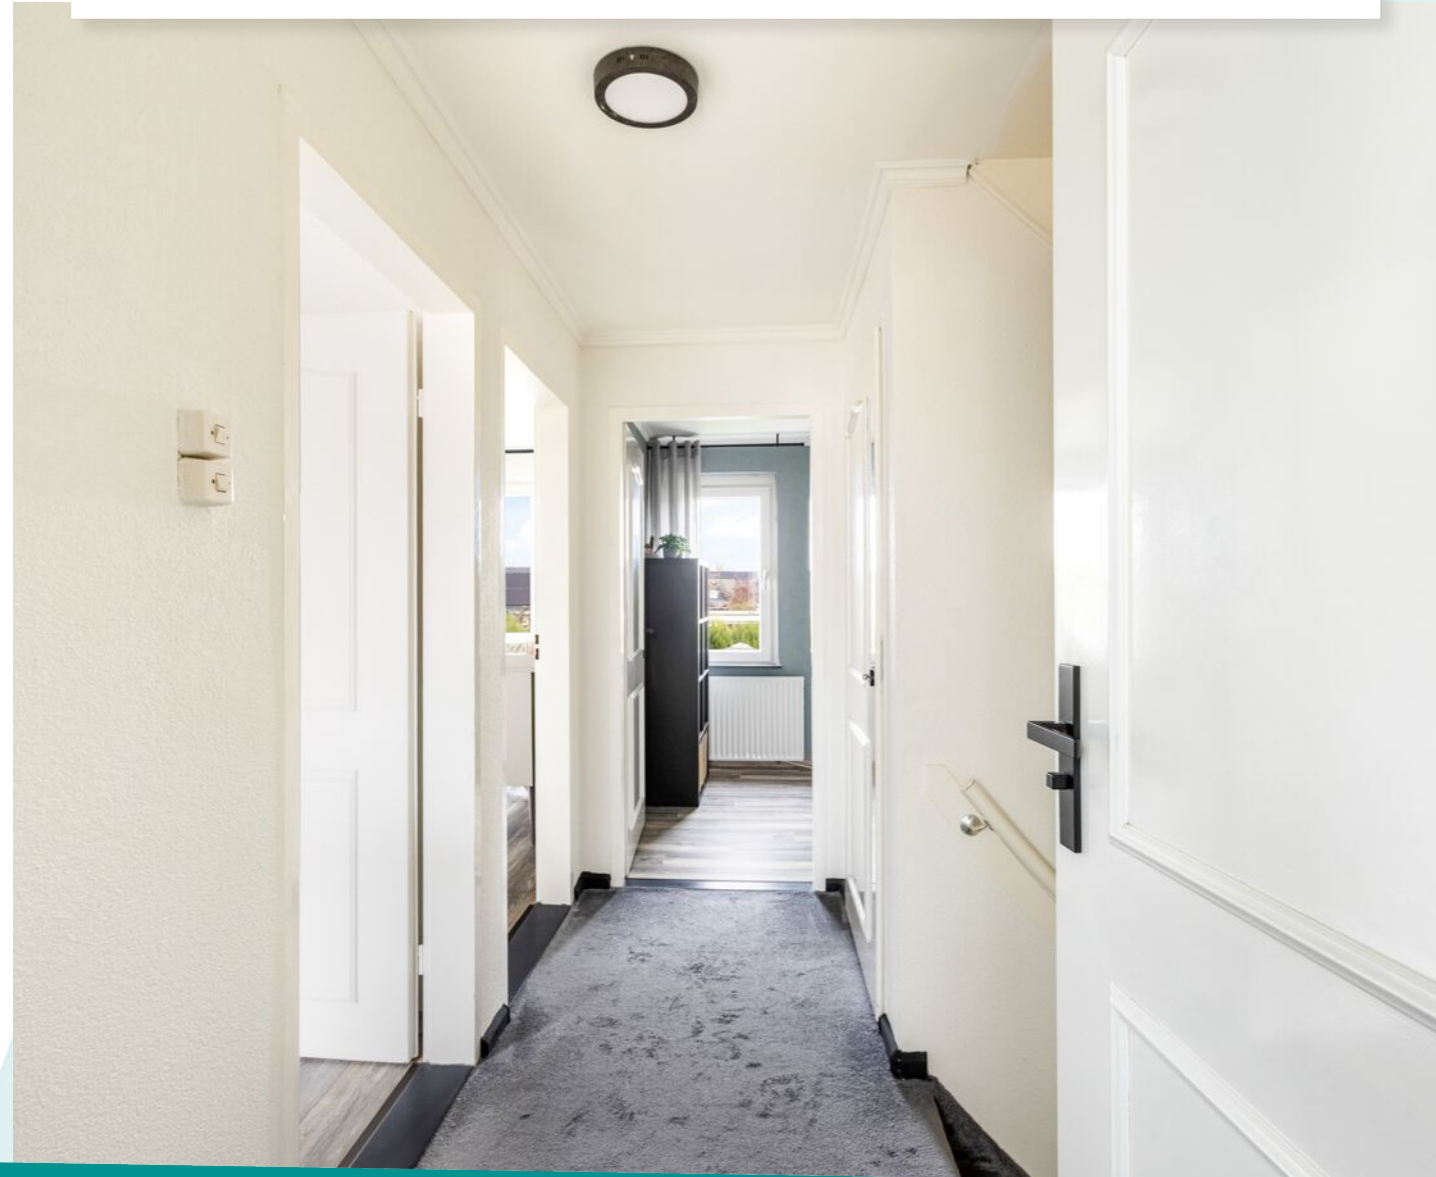





Extra's

- Riante dubbele garage
- Eigen oprit met laadpaal
- 12 zonnepanelen
- Keuken gerenoveerd in 2022
- Kunststof kozijnen
- Rolluiken
- Extra berging en tuinhuis met elektrische screens
- Airco unit in de woonkamer en slaapkamer



3 fijne formaat
slaapkamers op de
eerste etage

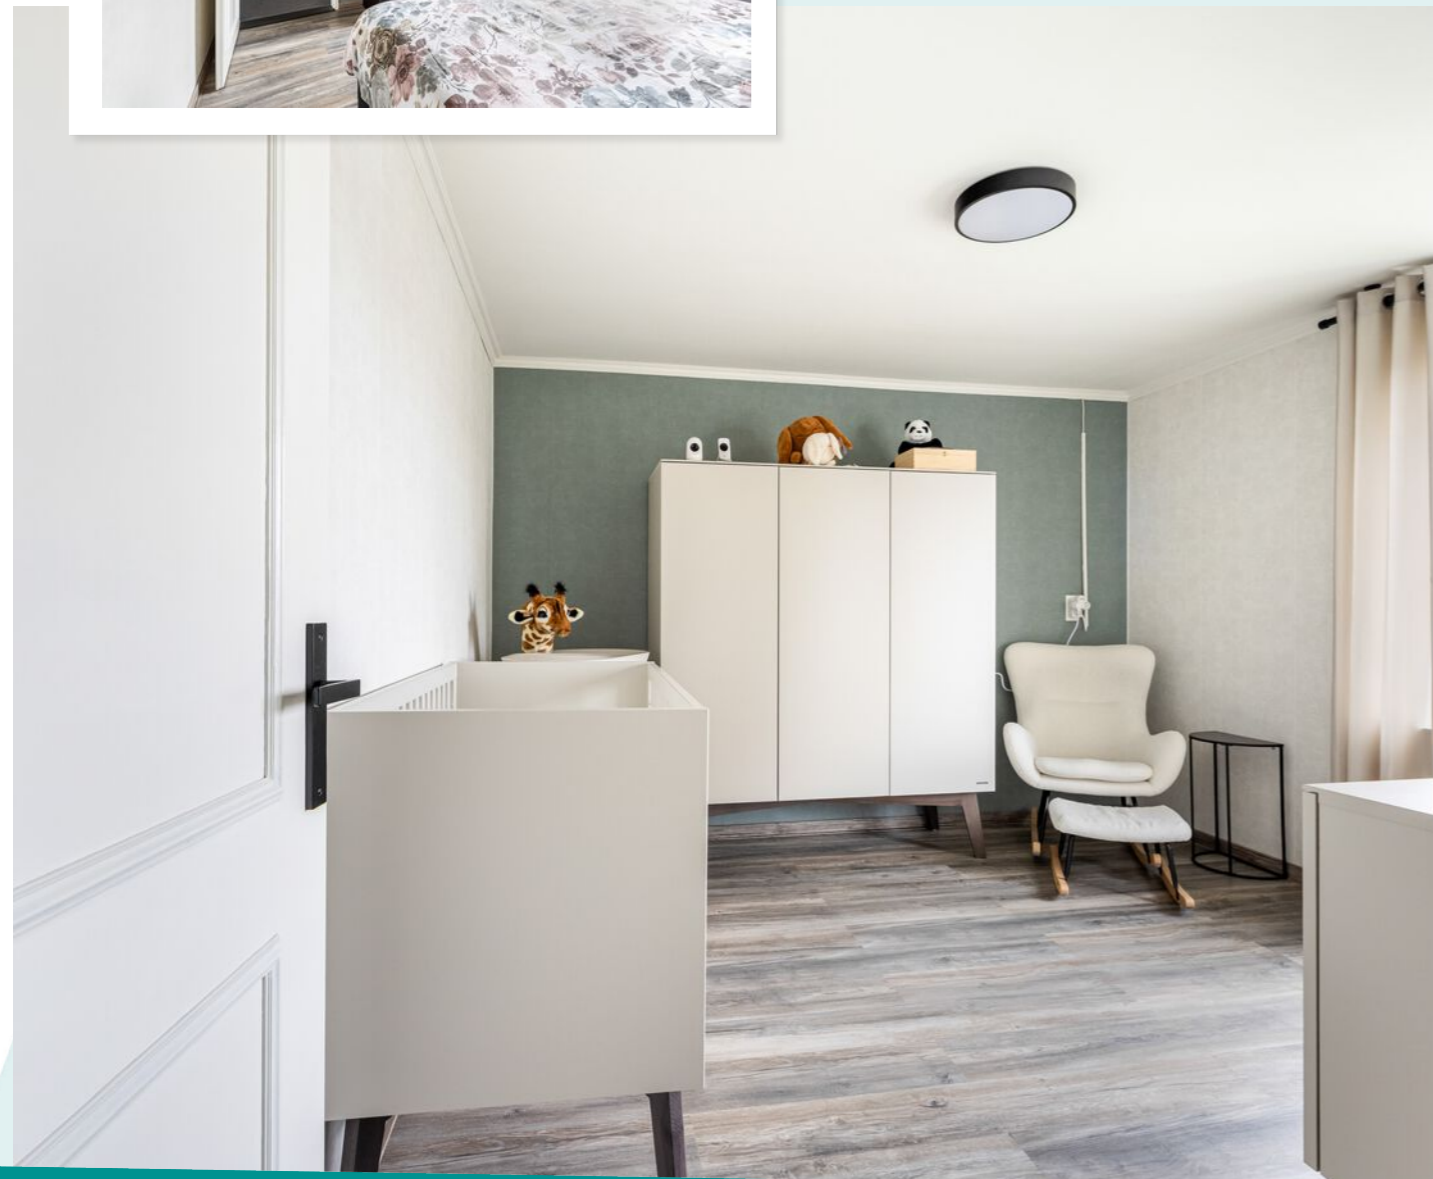


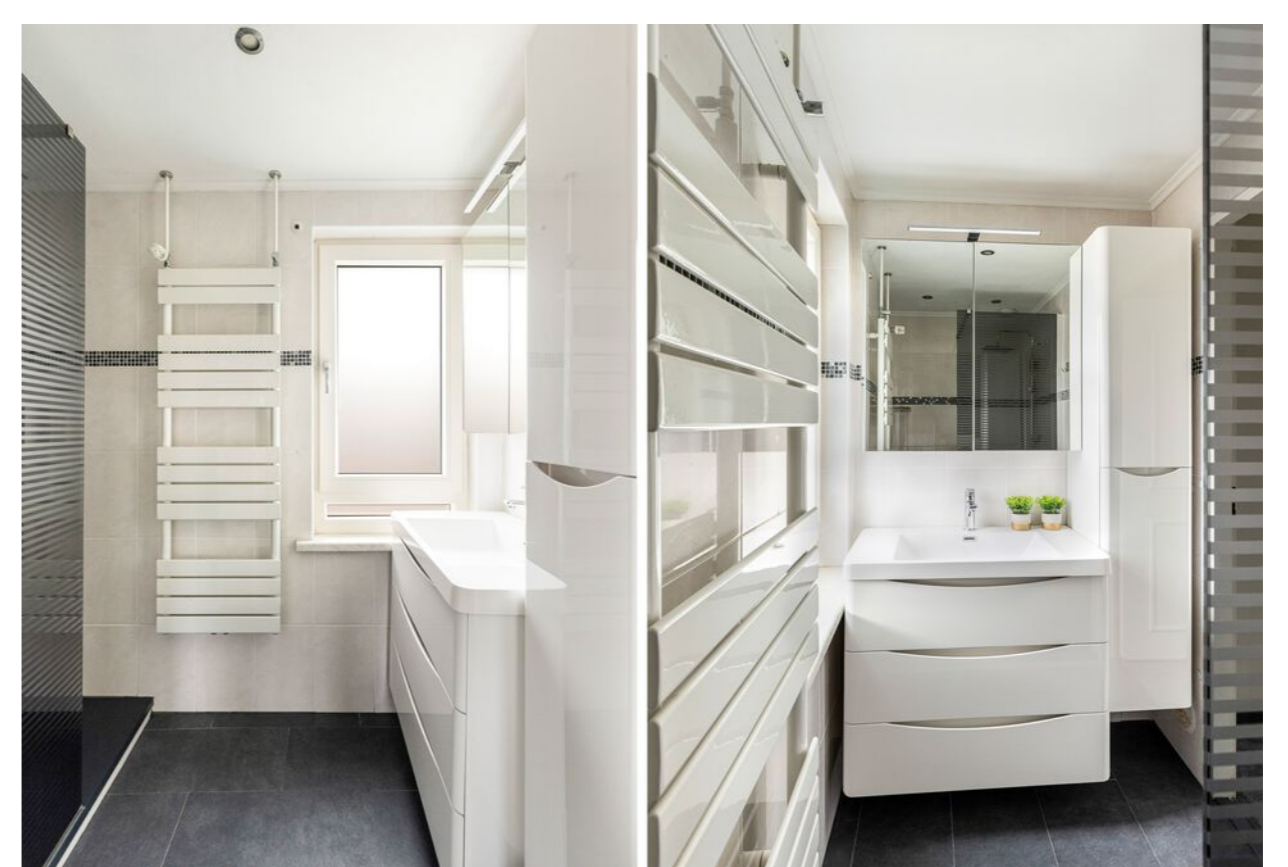

Ruime zolderetage met mogelijkheden!




Royale dubbele garage met electra en water

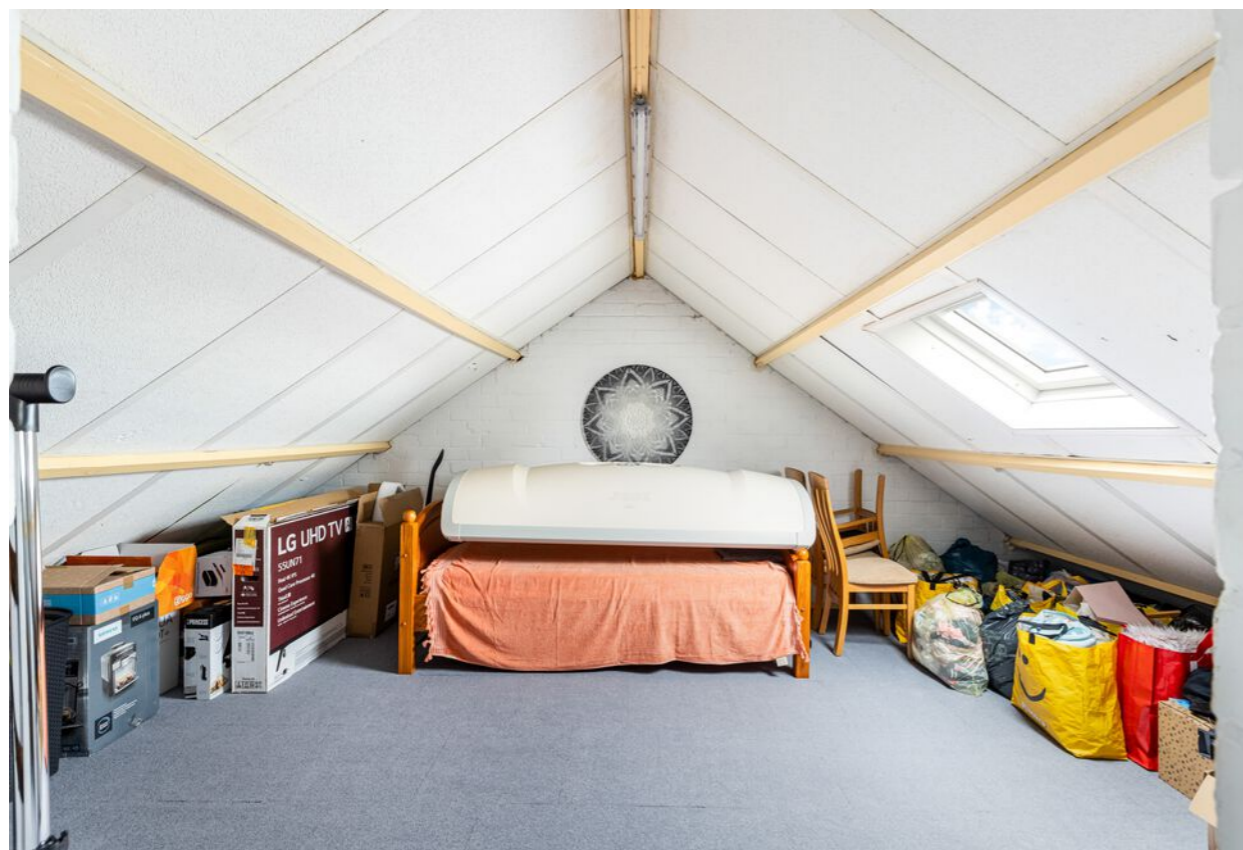


Onderhouds-
vriendelijke
achtertuin



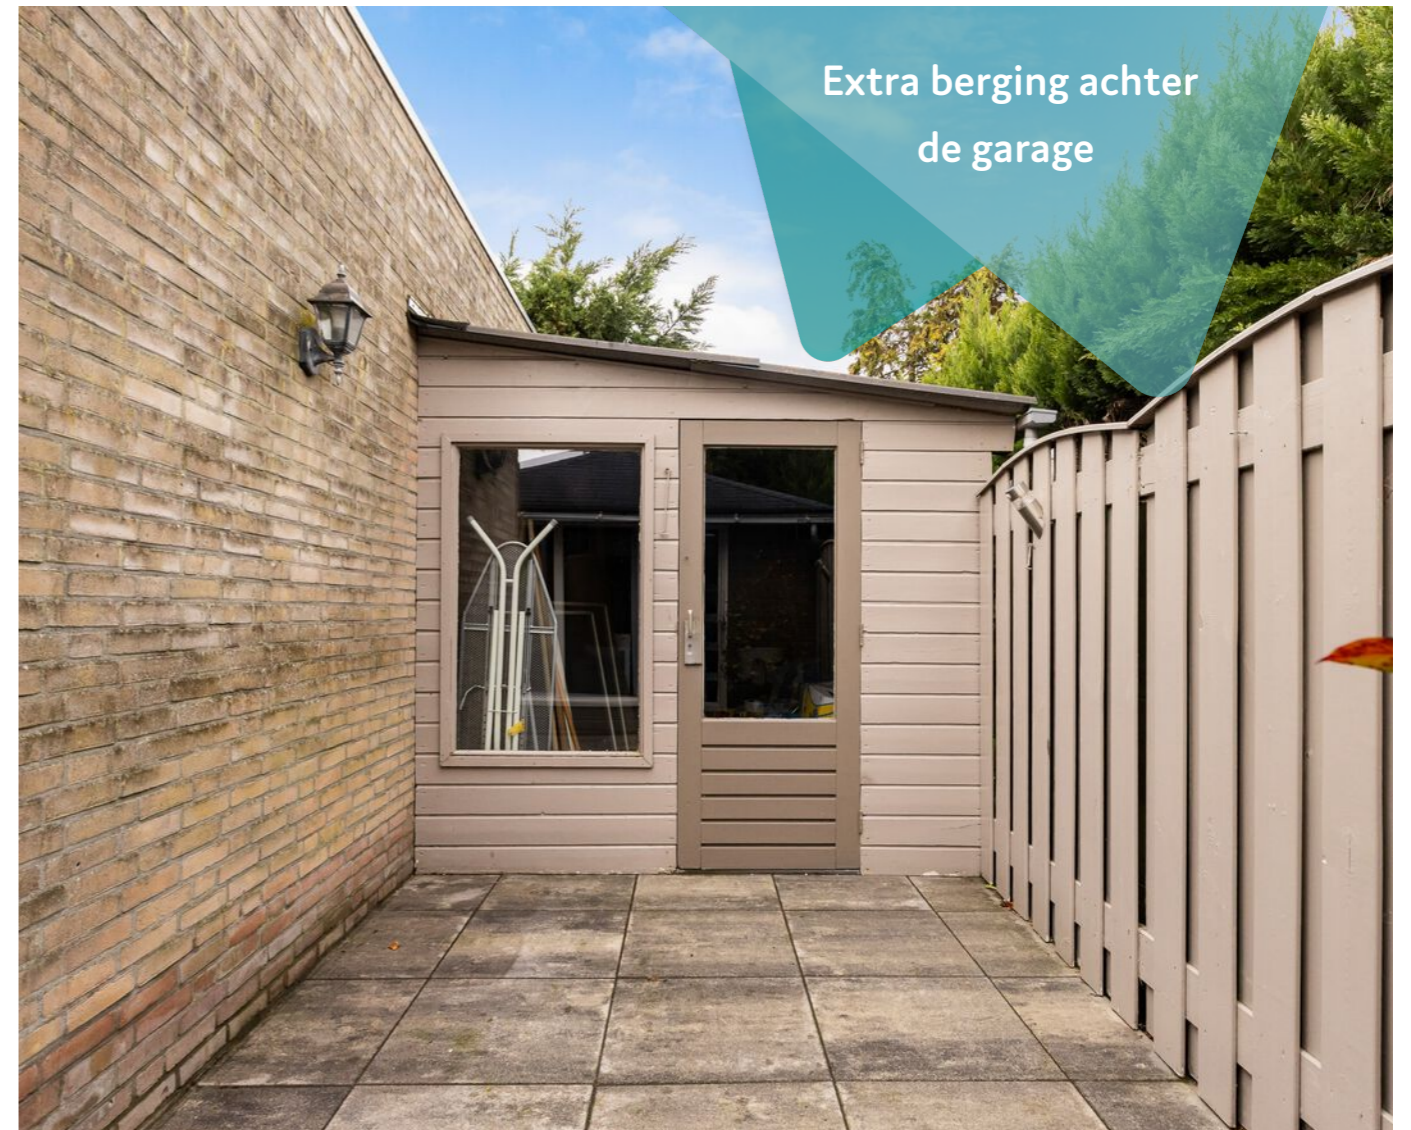



Plattegrond

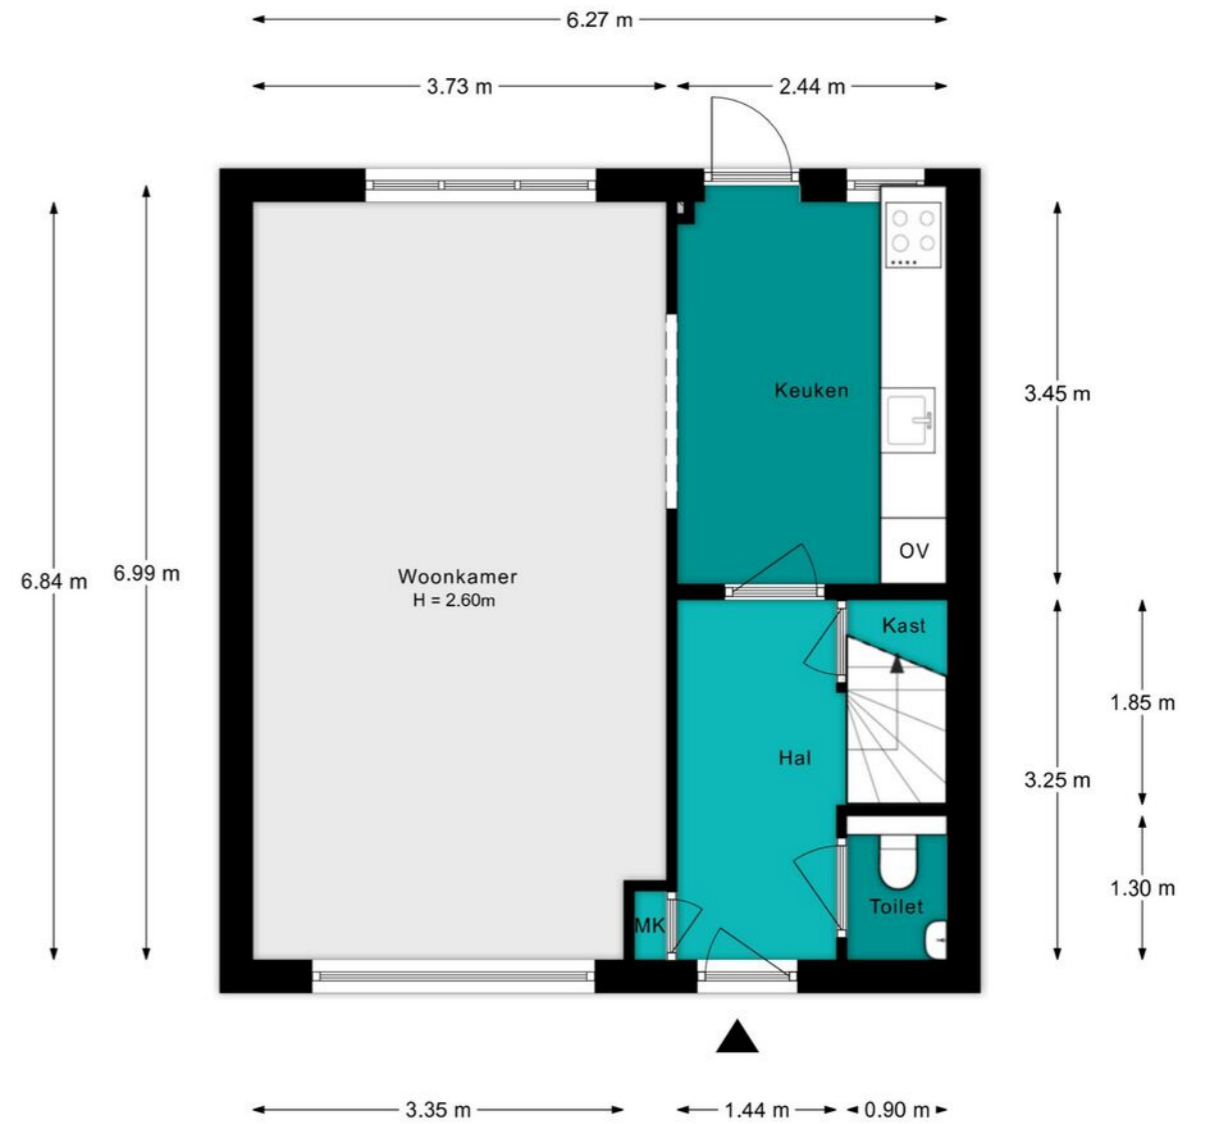


Aan de plattegronden kunnen geen rechten worden ontleend.





Aan de plattegronden kunnen geen rechten worden ontleend.

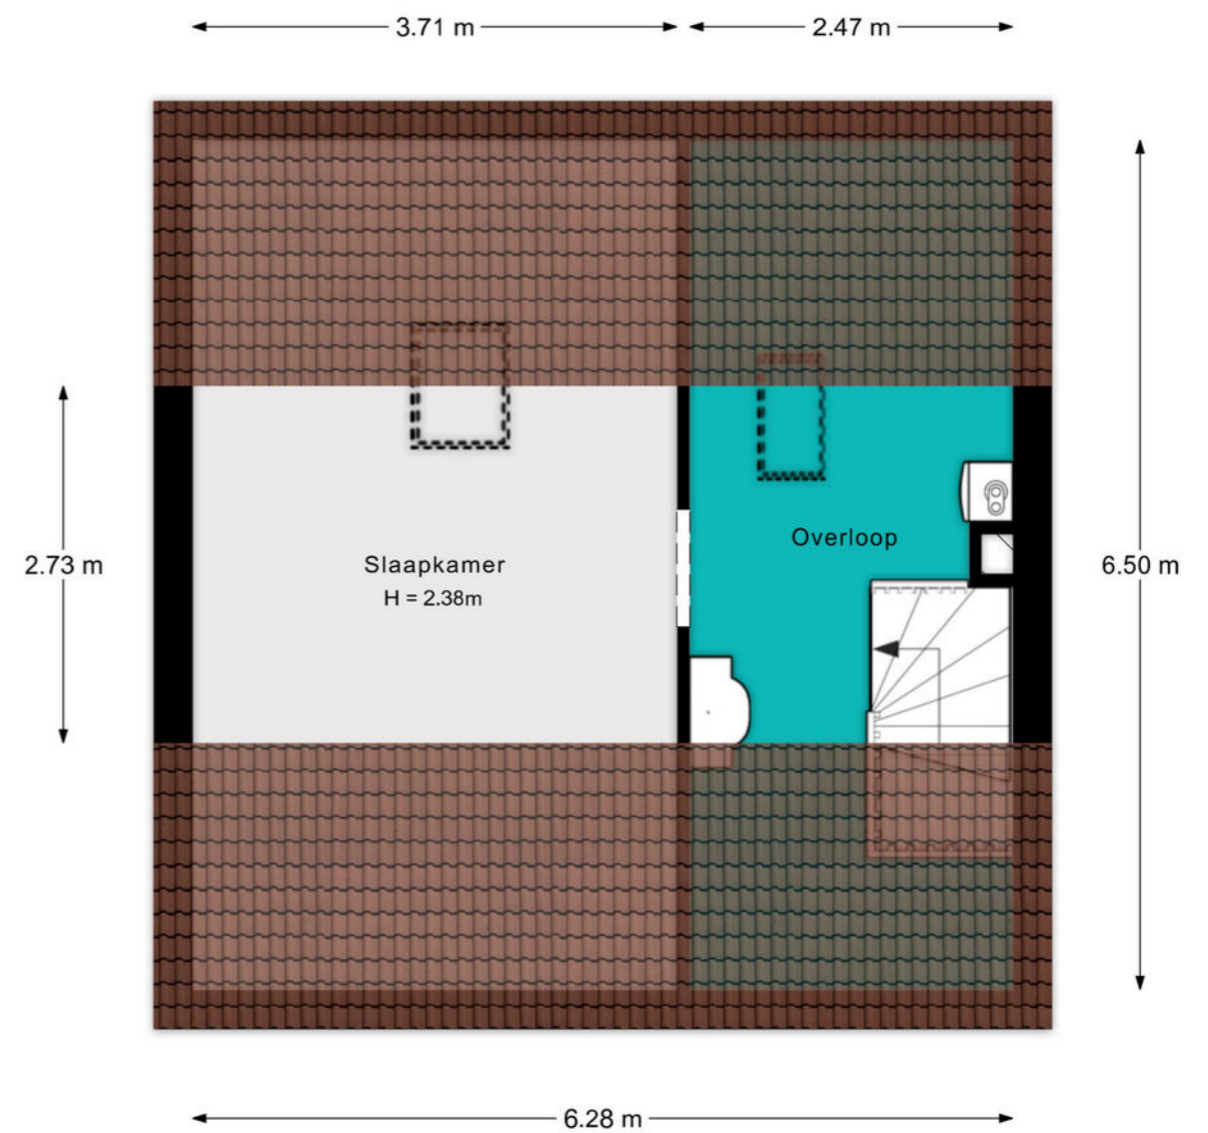

Aan de plattegronden kunnen geen rechten worden ontleend.



Aan de plattegronden kunnen geen rechten worden ontleend.

Kadastrale kaart Uw referentie: Tulpstraat 105



0 5 10 15 20 25m

12345	Deze kaart is noordgericht	Schaal 1: 500	
25	Perceelnummer	Kadastrale gemeente Rucphen	
	Huisnummer	Sectie D	
	Vastgestelde kadastrale grens	Perceel 9093	
	Voorlopige kadastrale grens		
	Administratieve kadastrale grens		
	Bebouwing		

Voor een eensluidend uittreksel, geleverd op 2 september 2025. De Dienst voor het kadaster en de openbare registers behoudt zich de intellectuele eigendomsrechten voor, waaronder het auteursrecht en het databankenrecht.

Klik hier om je logo te uploaden



LIJST VAN ZAKEN BEHORENDE BIJ

Object Tulpstraat 105, 4711 HG St. Willebrord

Datum 18-03-2026

Deze lijst van zaken is bedoeld om aan te geven welke zaken er al dan niet in de woning achterblijven. Bij onduidelijkheid of wanneer hier geen afspraken over gemaakt worden, dan houdt dat in dat de betreffende zaak niet in de woning achterblijft en door de verkoper mee wordt genomen.

	BLIJFT ACHTER	GAAT MEE	KAN WORDEN OVERGEGOMEN	N.V.T.
Buiten				
Tuinaanleg/bestrating/beplanting	<input checked="" type="checkbox"/>	<input type="checkbox"/>	<input type="checkbox"/>	<input type="checkbox"/>
Buitenverlichting	<input checked="" type="checkbox"/>	<input type="checkbox"/>	<input type="checkbox"/>	<input type="checkbox"/>
Tijd- of schemerschakelaar/bewegingsmelder	<input checked="" type="checkbox"/>	<input type="checkbox"/>	<input type="checkbox"/>	<input type="checkbox"/>
Tuinhuis/buitenberging	<input checked="" type="checkbox"/>	<input type="checkbox"/>	<input type="checkbox"/>	<input type="checkbox"/>
Vijver	<input type="checkbox"/>	<input type="checkbox"/>	<input type="checkbox"/>	<input checked="" type="checkbox"/>
Broeikas	<input type="checkbox"/>	<input type="checkbox"/>	<input type="checkbox"/>	<input checked="" type="checkbox"/>
Vlaggenmast	<input type="checkbox"/>	<input type="checkbox"/>	<input type="checkbox"/>	<input checked="" type="checkbox"/>
Zonnepanelen	<input checked="" type="checkbox"/>	<input type="checkbox"/>	<input type="checkbox"/>	<input type="checkbox"/>
Losse bloembakken, tuinslang, zonnescherm	<input type="checkbox"/>	<input checked="" type="checkbox"/>	<input type="checkbox"/>	<input type="checkbox"/>
Woning				
Alarminstallatie	<input checked="" type="checkbox"/>	<input type="checkbox"/>	<input type="checkbox"/>	<input type="checkbox"/>
Schotel/antenne	<input type="checkbox"/>	<input type="checkbox"/>	<input type="checkbox"/>	<input checked="" type="checkbox"/>
Brievenbus	<input checked="" type="checkbox"/>	<input type="checkbox"/>	<input type="checkbox"/>	<input type="checkbox"/>
(Voordeur)bel	<input type="checkbox"/>	<input checked="" type="checkbox"/>	<input type="checkbox"/>	<input type="checkbox"/>
Rookmelders	<input checked="" type="checkbox"/>	<input type="checkbox"/>	<input type="checkbox"/>	<input type="checkbox"/>
Veiligheidssloten en overige inbraakpreventie	<input type="checkbox"/>	<input type="checkbox"/>	<input type="checkbox"/>	<input checked="" type="checkbox"/>
Screens Vul in: 'voor' of 'achter' Vul in op welke etage(s)	<input checked="" type="checkbox"/>	<input type="checkbox"/>	<input type="checkbox"/>	<input checked="" type="checkbox"/>
Rolluiken/zonwering buiten	<input checked="" type="checkbox"/>	<input type="checkbox"/>	<input type="checkbox"/>	<input type="checkbox"/>
Zonwering binnen Slaapkamer boven	<input checked="" type="checkbox"/>	<input type="checkbox"/>	<input type="checkbox"/>	<input type="checkbox"/>
Vliegenhorren	<input checked="" type="checkbox"/>	<input type="checkbox"/>	<input type="checkbox"/>	<input type="checkbox"/>
Cameraïnstallatie	<input checked="" type="checkbox"/>	<input type="checkbox"/>	<input type="checkbox"/>	<input type="checkbox"/>
Raamdecoratie, te weten				
Gordijnrails	<input checked="" type="checkbox"/>	<input type="checkbox"/>	<input type="checkbox"/>	<input type="checkbox"/>
Alle etages	<input type="checkbox"/>	<input type="checkbox"/>	<input checked="" type="checkbox"/>	<input type="checkbox"/>
Gordijnen	<input type="checkbox"/>	<input type="checkbox"/>	<input type="checkbox"/>	<input type="checkbox"/>
Alle etages	<input type="checkbox"/>	<input type="checkbox"/>	<input type="checkbox"/>	<input type="checkbox"/>
Rolgordijnen	<input checked="" type="checkbox"/>	<input type="checkbox"/>	<input type="checkbox"/>	<input type="checkbox"/>
Garage	<input type="checkbox"/>	<input type="checkbox"/>	<input type="checkbox"/>	<input type="checkbox"/>
Vitrages	<input type="checkbox"/>	<input type="checkbox"/>	<input type="checkbox"/>	<input checked="" type="checkbox"/>
Vul in op welke etage(s)	<input type="checkbox"/>	<input type="checkbox"/>	<input type="checkbox"/>	<input checked="" type="checkbox"/>
Jaloezieën/lamellen	<input type="checkbox"/>	<input type="checkbox"/>	<input type="checkbox"/>	<input checked="" type="checkbox"/>
Vul in op welke etage(s)	<input type="checkbox"/>	<input type="checkbox"/>	<input type="checkbox"/>	<input checked="" type="checkbox"/>
Vul evt. andere zaken in	<input type="checkbox"/>	<input type="checkbox"/>	<input type="checkbox"/>	<input checked="" type="checkbox"/>



	BLIJFT ACHTER	GAAT MEE	KAN WORDEN OVERGEGOMEN	N.V.T.
Vloerdecoratie, te weten				
Vloerbedekking/linoleum Vul in op welke etage(s)	<input checked="" type="checkbox"/>	<input type="checkbox"/>	<input type="checkbox"/>	<input type="checkbox"/>
Parketvloer/laminaat Vul in op welke etage(s)	<input checked="" type="checkbox"/>	<input type="checkbox"/>	<input type="checkbox"/>	<input type="checkbox"/>
Vul evt. andere zaken in	<input type="checkbox"/>	<input type="checkbox"/>	<input type="checkbox"/>	<input checked="" type="checkbox"/>
Warmwatervoorziening/CV				
CV met toebehoren	<input checked="" type="checkbox"/>	<input type="checkbox"/>	<input type="checkbox"/>	<input type="checkbox"/>
Close-in boiler	<input type="checkbox"/>	<input type="checkbox"/>	<input type="checkbox"/>	<input checked="" type="checkbox"/>
Geiser	<input type="checkbox"/>	<input type="checkbox"/>	<input type="checkbox"/>	<input checked="" type="checkbox"/>
Thermostaat	<input checked="" type="checkbox"/>	<input type="checkbox"/>	<input type="checkbox"/>	<input type="checkbox"/>
Mechanische ventilatie/luchtbehandeling	<input type="checkbox"/>	<input type="checkbox"/>	<input type="checkbox"/>	<input checked="" type="checkbox"/>
Airconditioning	<input checked="" type="checkbox"/>	<input type="checkbox"/>	<input type="checkbox"/>	<input type="checkbox"/>
Kokend waterkraan	<input checked="" type="checkbox"/>	<input type="checkbox"/>	<input type="checkbox"/>	<input type="checkbox"/>
Vul evt. andere zaken in	<input type="checkbox"/>	<input type="checkbox"/>	<input type="checkbox"/>	<input checked="" type="checkbox"/>
Open haard, houtkachel				
(Voorzet) open haard Vul in 'met' of 'zonder' toebehoren	<input type="checkbox"/>	<input type="checkbox"/>	<input type="checkbox"/>	<input checked="" type="checkbox"/>
Allesbrander	<input type="checkbox"/>	<input type="checkbox"/>	<input type="checkbox"/>	<input checked="" type="checkbox"/>
Kachels	<input type="checkbox"/>	<input type="checkbox"/>	<input type="checkbox"/>	<input checked="" type="checkbox"/>
Vul evt. andere zaken in	<input type="checkbox"/>	<input type="checkbox"/>	<input type="checkbox"/>	<input checked="" type="checkbox"/>
Keuken (inbouw)apparatuur, te weten:				
Keukenmeubel	<input checked="" type="checkbox"/>	<input type="checkbox"/>	<input type="checkbox"/>	<input type="checkbox"/>
(Combi)magnetron	<input checked="" type="checkbox"/>	<input type="checkbox"/>	<input type="checkbox"/>	<input type="checkbox"/>
Gaskookplaat/keramische plaat/inductie/fornuis	<input checked="" type="checkbox"/>	<input type="checkbox"/>	<input type="checkbox"/>	<input type="checkbox"/>
Oven	<input checked="" type="checkbox"/>	<input type="checkbox"/>	<input type="checkbox"/>	<input type="checkbox"/>
Vaatwasser	<input checked="" type="checkbox"/>	<input type="checkbox"/>	<input type="checkbox"/>	<input type="checkbox"/>
Afzuigkap/schouw	<input checked="" type="checkbox"/>	<input type="checkbox"/>	<input type="checkbox"/>	<input type="checkbox"/>
Koelkast/vrieskast	<input checked="" type="checkbox"/>	<input type="checkbox"/>	<input type="checkbox"/>	<input type="checkbox"/>
Wasmachine	<input checked="" type="checkbox"/>	<input type="checkbox"/>	<input type="checkbox"/>	<input type="checkbox"/>
Wasdroger	<input checked="" type="checkbox"/>	<input type="checkbox"/>	<input type="checkbox"/>	<input type="checkbox"/>
Vul evt. andere zaken in	<input type="checkbox"/>	<input type="checkbox"/>	<input type="checkbox"/>	<input checked="" type="checkbox"/>
Verlichting, te weten:				
Inbouwverlichting/dimmers	<input checked="" type="checkbox"/>	<input type="checkbox"/>	<input type="checkbox"/>	<input type="checkbox"/>
Opbouwverlichting	<input type="checkbox"/>	<input checked="" type="checkbox"/>	<input type="checkbox"/>	<input type="checkbox"/>
Vul evt. andere zaken in	<input type="checkbox"/>	<input type="checkbox"/>	<input type="checkbox"/>	<input checked="" type="checkbox"/>
(Losse) kasten, legplanken, te weten:				
Losse kast(en)	<input type="checkbox"/>	<input type="checkbox"/>	<input type="checkbox"/>	<input checked="" type="checkbox"/>
Boeken/legplanken	<input checked="" type="checkbox"/>	<input type="checkbox"/>	<input type="checkbox"/>	<input type="checkbox"/>
Werkbank in schuur/garage	<input checked="" type="checkbox"/>	<input type="checkbox"/>	<input type="checkbox"/>	<input type="checkbox"/>

	BLIJFT ACHTER	GAAT MEE	KAN WORDEN OVERGEGOMEN	N.V.T.
Vast bureau	<input type="checkbox"/>	<input type="checkbox"/>	<input type="checkbox"/>	<input checked="" type="checkbox"/>
Spiegelwanden	<input type="checkbox"/>	<input type="checkbox"/>	<input type="checkbox"/>	<input checked="" type="checkbox"/>
Losse kledingkast boven	<input type="checkbox"/>	<input type="checkbox"/>	<input checked="" type="checkbox"/>	<input type="checkbox"/>
Sanitaire voorzieningen				
Badkameraccessoires	<input checked="" type="checkbox"/>	<input type="checkbox"/>	<input type="checkbox"/>	<input type="checkbox"/>
Wastafel(s)	<input checked="" type="checkbox"/>	<input type="checkbox"/>	<input type="checkbox"/>	<input type="checkbox"/>
Toiletaccessoires	<input checked="" type="checkbox"/>	<input type="checkbox"/>	<input type="checkbox"/>	<input type="checkbox"/>
Veiligheidsschakelaar wasautomaat	<input type="checkbox"/>	<input type="checkbox"/>	<input type="checkbox"/>	<input checked="" type="checkbox"/>
Waterslot wasautomaat	<input type="checkbox"/>	<input type="checkbox"/>	<input type="checkbox"/>	<input checked="" type="checkbox"/>
Sauna	<input type="checkbox"/>	<input type="checkbox"/>	<input type="checkbox"/>	<input checked="" type="checkbox"/>
Vul in 'met' of 'zonder' toebehoren	<input type="checkbox"/>	<input type="checkbox"/>	<input type="checkbox"/>	<input checked="" type="checkbox"/>
Vul evt. andere zaken in	<input type="checkbox"/>	<input type="checkbox"/>	<input type="checkbox"/>	<input checked="" type="checkbox"/>
Telefoontoestel/-installatie				
Telefoon toestellen	<input type="checkbox"/>	<input type="checkbox"/>	<input type="checkbox"/>	<input checked="" type="checkbox"/>
Telefooninstallatie	<input type="checkbox"/>	<input type="checkbox"/>	<input type="checkbox"/>	<input checked="" type="checkbox"/>
Vul evt. andere zaken in	<input type="checkbox"/>	<input type="checkbox"/>	<input type="checkbox"/>	<input checked="" type="checkbox"/>
Voorzetramen/radiatorfolie etc., te weten:				
Radiatorafwerking	<input type="checkbox"/>	<input type="checkbox"/>	<input type="checkbox"/>	<input checked="" type="checkbox"/>
Voorzetramen	<input type="checkbox"/>	<input type="checkbox"/>	<input type="checkbox"/>	<input checked="" type="checkbox"/>
Isolatievoorzieningen	<input type="checkbox"/>	<input type="checkbox"/>	<input type="checkbox"/>	<input checked="" type="checkbox"/>
Vul evt. andere zaken in	<input type="checkbox"/>	<input type="checkbox"/>	<input type="checkbox"/>	<input checked="" type="checkbox"/>
Overige zaken, te weten:				
Schilderijophangstelsysteem	<input type="checkbox"/>	<input type="checkbox"/>	<input type="checkbox"/>	<input checked="" type="checkbox"/>
Laadpaal	<input checked="" type="checkbox"/>	<input type="checkbox"/>	<input type="checkbox"/>	<input type="checkbox"/>
Zonnepanelen + bed (zolder)	<input checked="" type="checkbox"/>	<input type="checkbox"/>	<input type="checkbox"/>	<input type="checkbox"/>
Vul evt. andere zaken in	<input type="checkbox"/>	<input type="checkbox"/>	<input type="checkbox"/>	<input type="checkbox"/>
Vul evt. andere zaken in	<input type="checkbox"/>	<input type="checkbox"/>	<input type="checkbox"/>	<input type="checkbox"/>

Aanvullende opmerkingen:

Voor akkoord:
De verkoper(s)

Voor akkoord:
De koper(s)

Naam:

Naam:

Plaats:

Plaats:

Datum:

Datum:



Rijksoverheid

Energie label woning

Tulpstraat 105
4711HG St. Willebrord

BAG-ID: 0840010000299076

Veel besparingsmogelijkheden

Energie label C

Registratienummer 100593288
Datum van registratie 17-07-2017
Geldig tot 27-06-2027



Weinig besparingsmogelijkheden

Alle nieuwbouwwoningen na 2006 hebben een energie label A. Vijftig procent van de bestaande woningen heeft inmiddels label C of beter.

Overzicht woningkenmerken

1. Woningtype	Twee onder een kap
Bouwperiode	1965 t/m 1974
Woonoppervlakte	101 t/m 120 m ²
2. Glas woonruimte(s)	Dubbel glas
Glas slaapruijnte(s)	Dubbel glas
3. Gevelisolatie	Gevel extra geïsoleerd
4. Dakisolatie	Dak extra geïsoleerd
5. Vloerisolatie	Vloer niet extra geïsoleerd
6. Verwarming	Individuele CV-ketel, geïnstalleerd in of na 1998
7. Aparte warmtapwatervoorziening	Geen apart toestel
8. Zonne-energie	Geen zonnepanelen en geen zonneboiler
9. Ventilatie	Geen mechanische afzuiging

Wilt u besparen op uw energierekening? Overweeg dan de volgende mogelijke maatregelen:

(Extra) isolatie van uw begane grondvloer

Een zonneboiler voor het verwarmen van uw tapwater

Zonnepanelen voor het opwekken van elektriciteit

HR++ glas in de woonruimte(s)

HR++ glas in de slaapruijnte(s)

Als de besparingsmogelijkheden HR107-ketel, HR107-combiketel en/of warmtepomp tegelijk op uw energie label verschijnen, dan is slechts één van deze maatregelen zinvol om uit te voeren. U kunt hieruit dus een keuze maken.

Goedgekeurd door:

Naam Sacha van Vliet
Examennummer 1767
KvK nummer 30115944

Afgegeven conform de regeling energieprestatie gebouwen, welke onderdeel is van de Europese richtlijn EPBD

Dit energie label is afgegeven door Rijksdienst voor Ondernemend Nederland.

Dit energie label kunt u altijd verifiëren op www.energie labelvoorwoningen.nl of www.energie label.nl/woningen/zoek-je-energie label/.

Disclaimer

De besparingsmogelijkheden die genoemd worden op dit energie label zijn maatregelen die op dit moment in de meeste gevallen kosteneffectief zijn of dit binnen de geldigheidsduur van het energie label kunnen worden. In de bijlage krijgt u een indicatie hoeveel bovenstaande maatregelen kosten en wat zij u opleveren aan energiebesparing. Of de genoemde maatregelen daadwerkelijk verantwoord toegepast kunnen worden uit oogpunt van bijvoorbeeld comfort, gezondheid, kosten e.d. is afhankelijk van de huidige specifieke eigenschappen van uw woning. Er kunnen daarom geen rechten worden ontleend aan deze informatie. U wordt altijd geadviseerd om hiervoor professioneel advies in te winnen.



Hypotheek

Wij bij Meiboom zijn ontzettend enthousiast, maar daarnaast ook erg deskundig in het adviseren van de juiste hypotheek.

Ben je een starter, een beginnende ondernemer, of heb je besloten uit elkaar te gaan? Onze hypotheekadviseurs hebben jarenlange ervaring, wij luisteren naar je wensen en brengen je situatie in beeld voor nu en voor de toekomst. Dan maken we samen de juiste keuze waar je nog jaren mee vooruit kunt! Wij zijn een onafhankelijk adviesbureau en hebben geen lijntjes of verplichtingen naar welke bank of hypotheekverstrekker dan ook. Wij zijn aan geen enkele partij verbonden en geven dus altijd het advies waar jij het meeste aan hebt.

Verzekering

Je wilt je niet druk hoeven maken om de verzekeringen.

Of met vragen zitten over de juiste premie, dekking of polis. Toch wil je zeker weten dat alles goed geregeld is. Wij vergelijken vrijwel alle verzekeringsmaatschappijen als het gaat om de premie, maar houden ook de voorwaarden scherp in de gaten. Daarbij luisteren wij naar jouw wensen en zorgen we voor een verzekeringspakket dat het beste past bij jouw situatie. Wil jij vrijblijvend kletsen wat de mogelijkheden zijn?

Daan, Margreet en Monika staan voor u klaar!

Debby, Margreet en Daan staan voor u klaar!


Makelaardij Verkoop en Aankoop

Al je woonwensen onder één dak.

Bij de verkoop van jouw woning maken we een prachtige presentatie en zullen wij met veel enthousiasme de woning op de markt brengen en verkopen.


Maar staat er een woning te koop bij een andere makelaar, dan kunnen wij je ook uitstekend begeleiden bij de aankoop hiervan. Dat doen we door mee te denken, te adviseren over een bieding en de strategie. En is dat niet voldoende, dan kunnen wij zelfs meegaan met de bezichtiging.

Daan, Milou & Kelsey staan voor u klaar!

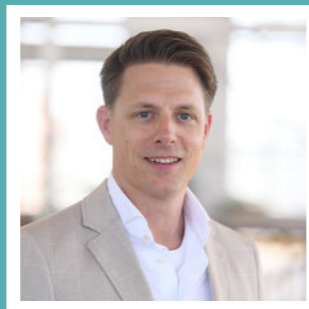

Daan Meiboom
Makelaar,
Hypotheekadviseur,
Verzekeringsadviseur

06 - 24 11 41 47
0168 - 33 12 11
daan@meiboom.nl

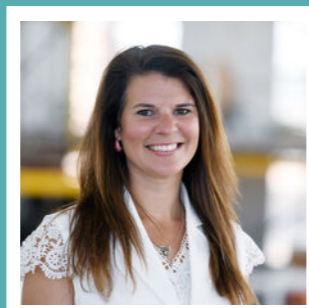

Milou Huijs
Assistent Makelaar

0168 - 33 12 11
milou@meiboom.nl



Margreet van Ballegooijen-Martha
Office manager,
administratief en financieel
medewerker

0168 -33 12 11
margreet@meiboom.nl



Debby van Ham
Verzekeringsadviseur
particulier en zakelijk

0168 -33 12 11
debby@meiboom.nl



Kelsey van der Logt
Kandidaat-makelaar en
social media

0168 -33 12 11
kelsey@meiboom.nl



Monika Bom
Financieel medewerker

0168 -33 12 11
monika@meiboom.nl



Aankoop Stappenplan van Meiboom

U kunt heel goed zelf bepalen of u een woning leuk vindt of niet, daar heeft u ons niet voor nodig. Maar waarvoor dan wel? Waar moet ik precies op letten tijdens een bezichtiging? Zijn alle documenten in orde? Wat moet ik bieden, boven of juist onder de vraagprijs? Wat worden de maandlasten die daarbij horen? Dit zijn een paar van de vele vragen die u kunt krijgen tijdens het aankopen van een woning. **En waar een deskundige aankoopmakelaar en hypotheekadviseur van Meiboom u héél goed bij kunnen helpen!**

1 Oriënteren naar de financiële mogelijkheden

Het is van belang om te weten wat u te besteden heeft op de woningmarkt. Door dit vooraf inzichtelijk te maken in samenwerking met onze hypotheekadviseur kunt u net een streepje voor zijn op andere kopers.

2 Op zoek naar uw droomwoning

Samen gaan we op zoek naar uw droomwoning. Door middel van online platformen en onze makelaarssoftware streven we ernaar uw woning op te sporen. In overleg zullen wij een bezichtiging inplannen en indien gewenst u hierbij begeleiden.

3 Onderzoek

Bij het vinden van de juiste woning hoort veel papierwerk, juridische documenten en goed onderzoek. Is een bouwtechnische keuring verstandig en hoe staat het met de erfdienstbaarheden? Laat ons hierbij helpen!

4 Passend bod

Iedereen wil waar voor zijn geld! Voorkom te hoog (over)bieden of de verkeerde onderhandelingstechniek. Wij onderzoeken voor u wat de woning waard is en zullen ernaar streven de beste koopprijs te realiseren.

5 Zorgeloze afhandeling

Jullie bod is geaccepteerd! Fantastisch, laat ons helpen bij het aanvragen van de hypotheek, een passend verzekeringspakket af te sluiten en toewerken naar een zorgeloze sleutel overdracht!

Meest gestelde vragen

Hoe komt de koop tot stand?

Zijn beide partijen het eens over de belangrijkste zaken, zoals de prijs, ontbindende voorwaarden, opleveringsdatum en eventuele roerende zaken?

Dan zal de verkopend makelaar de koopovereenkomst opstellen. Nadat beide partijen de koopovereenkomst hebben ondertekend is de koop tot stand gekomen.

Wat houdt verkocht onder voorbehoud in?

Als een woning is verkocht onder voorbehoud dan is er een koopcontract getekend. De koop is nog niet definitief. Bij het kopen van een woning kun je bepaalde voorwaarden stellen waaraan voldaan moet worden. Bijvoorbeeld: financieringsvoorwaarde, een bouwtechnische keuring, grondonderzoek, vergunning aanvraag en verkoop eigen woning.

Wanneer wordt de woning als verkocht aangemeld op Funda?

Als de bedenktijd van 3 dagen en de gestelde voorwaarden zijn verlopen.

Hoe zit het met de bedenktijd na het tekenen van een koopovereenkomst?

De bedenktijd na het tekenen van de koopovereenkomst geldt alleen voor de koper. Je kunt dan zonder reden of vergoeding afgezien worden van de koop. Deze termijn gaat in om 00.00 uur nadat de getekende ontvangstbevestiging is verstuurd naar de verkoper en duurt 3 dagen, waarvan minimaal 2 werkdagen.

Wat houdt de NHG-Grens in?

NHG staat voor Nationale Hypotheek Garantie. Bij aankoop van een nieuwe woning kunt u tot een bepaald bedrag NHG aanvragen. De grens is in 2026 verhoogd naar € 470.000.

NHG staat voor je klaar als je door bepaalde omstandigheden de hypotheek niet meer kunt betalen. Denk aan een echtscheiding, arbeidsongeschiktheid, overlijden van je partner of ontslag.

Voor NHG betaalt je een eenmalige borgtochtprovisie, dit is 0,4% over de totale hypotheek. Deze borgtochtprovisie is aftrekbaar van de belasting.

Kan ik een starterslening aanvragen?

De SVN-starterslening is een extra lening die je bij de gemeente aan kan vragen naast je reguliere hypotheek. Dit kan alleen voor de eerste koopwoning en daarnaast is de maximum leeftijd meestal 35 jaar. De voorwaarden om in aanmerking te komen voor een starterslening verschillen per gemeente.

Ga je wonen in gemeente Moerdijk? Dan zijn er mogelijkheden om tot € 40.000 extra te lenen als je aan de voorwaarden voldoet. Wil je meer weten, vraag het dan aan onze hypotheekadviseur.

Heeft u een woning op het oog en komt deze in aanmerking voor een verbouwing of verduurzaming?

Dat kan met spaargeld, maar het kan ook verstandig zijn om dit direct mee te nemen in je hypotheekaanvraag. Als je je woning wilt verduurzamen dan is het belangrijk om te weten wat de mogelijkheden zijn.

Bij de aankoop van een nieuwe woning is het mogelijk om direct je hypotheek te verhogen om verduurzamingsmaatregelen toe te passen. Wat je maximaal bij mag lenen is afhankelijk van het energielabel van de woning. Hoe lager het label, hoe meer budget je kunt financieren om te verduurzamen!

WAT ZEGGEN ONZE KLANTEN?



Scan de QR-code met de camera van uw telefoon en bekijk onze reviews

9,5 /10

funda

10 /10

ADVIESKEUZE

4,8 /5

Google

HEEFT U UW HYPOTHEEK AL GEREGELD?

Deskundig en ervaren hypotheekadviseurs

Ben jij op zoek naar de juiste hypotheek, maar zie je door de bomen het bos niet meer? Of weet je heel goed wat je wilt maar ben je op zoek naar een bevestiging en een duwtje in de goede richting?

Meiboom heeft deskundige en enthousiaste hypotheekadviseurs met jarenlange ervaring in dienst. Wij luisteren naar jouw wensen en brengen je situatie in beeld voor nu en voor de toekomst.

Dan maken we samen de juiste keuze voor jou waar je nog jaren mee vooruit kunt!



Scan de QR-code met de camera van uw telefoon om **direct uw hypotheek te berekenen**