

VAN HARTE WELKOM !



Hooistraat 12, 5025 KE Tilburg

Richtprijs € 369.000,00 kosten koper



Lemmens Makelaardij BV
Ringbaan Oost 493
5017 AB, TILBURG
Tel: 013 543 22 24
E-mail: info@lemmens.nl
www.lemmens.nl



Omschrijving

Hooistraat 12, 5025 KE Tilburg

In een rustige, populaire woonstraat nabij het stadscentrum, staat deze uitgebouwde woning mét flinke garage/hobbyruimte. Niet alleen verrast de woning maar een 2-laagse garage-/hobbyruimte is uniek te noemen. Van deze woning kun je echt jouw woning maken, en de basis is al goed; de woning heeft een heel gunstig energielabel B.

Achter deze gevel schuilt een ruime woning met boven thans 2 kamers waarvan je wellicht 3 slaapkamers zou kunnen maken. Deze woning beschikt over een ruime woonkamer en een woonkeuken. Met enige modernisering realiseer je jouw comfortabele woonkeuken. De badkamer is al netjes vernieuwd met een inloofdouche. Aan de achterzijde ligt de gezellige tuin/patio vanwaar je toegang hebt tot de grote garage/hobbyruimte met -elektrisch bedienbare- deur. Hier kun je niet alleen je auto kwijt maar heb je nog volop ruimte voor extra stalling want de garage beschikt over een complete verdieping op sta-hoogte (!).

Omdat de huidige bewoners met zijn tweetjes waren hebben ze bewust de verdieping meer open gelaten, zonder veel tussenwanden. Nu zijn er twee ruime kamers. Maar natuurlijk kun je kiezen voor het eenvoudig plaatsen van tussenwanden, waarbij je zelfs ervoor kunt kiezen om er 3 slaapkamers te maken. Kortom: deze woning biedt je volop mogelijkheden.

De woning is voorzien van rolluiken en is goed geïsoleerd (energielabel B) en heeft 8 zonnepanelen. De ligging is fijn; aan een rustige woonstraat met aan de achterzijde een groot binnenterrein/plantsoen.

Kortom, een ideale en verrassend ruime woning mét riante garage!!

Benieuwd geworden? Neem alvast een virtueel kijkje via de driehonderdzestig graden foto's, driedimensionale plattegronden en de video, of plan direct een bezichtiging. Je bent van harte welkom.

Bouwjaar: circa 1926, nadien verbouwd en de bouw van de 2-laagse garageruimte

Perceeloppervlakte: circa 127 vierkante meter

Inhoud woning: circa 375 kubieke meter

Energielabel: B



Via de achtertuin bereik je rechtstreeks de riante 2-laagse garage, ideaal gelegen aan rustig plantsoen

Indeling:

Begane grond

Je komt binnen in de entree/hal met trapopgang naar de 1e verdieping. Vanuit hier stap je de grote woonkamer in met een ruime lichtinval door het grote raam aan de voorzijde. Het ruimtelijke effect wordt versterkt door de aanwezigheid van ruime woonkeuken aan de achterzijde. De keukeninrichting is wat ouder, maar je ziet wel meteen dat er ruimte is voor een ruime, complete keukeninrichting. Vanuit de keuken kom je in een handige bijkeuken. De badkamer is vernieuwd en biedt een mooie inlopdouche, designradiator en toilet.

De achtertuin bestaat uit een mooie, ruime en privacy-biedende achtertuin. Ronduit verrassend is de grote garage/hobbyruimte van maar liefst 27 vierkante meter met elektrisch -op afstand- bedienbare deur en aparte loopdeur. Via de trap in de garage kom je op een extra verdieping waar je zelfs kunt staan; hier kun je werkelijk al je spulletjes goed kwijt.

Eerste verdieping

De overloop geeft je toegang tot de twee grote kamers. De kamer aan de tuinzijde heeft geen tussenwanden of overloop en heeft daarom een mooie afmeting. De slaapkamer aan de voorzijde achterzijde is heerlijk ruim en biedt je zicht op de rustige woonstraat met diverse historische bebouwing.

En wil je een andere indeling? Hier kan het!



Gelegen in mooie rustige woonomgeving, direct nabij stadscentrum met vele voorzieningen

Wonen in 'Sint Anna'

De Hooistraat is gelegen in de buurt Sint Anna en hoort bij het stadsdeel 'Oud Zuid'. Het fijne is van deze wijk dat je heel centraal woont; vlakbij het levendige stadscentrum, theater-/schouwburg en NS Station. De buurt is gemoedelijk, en er wonen zowel jongere als oudere bewoners wat een hele leuke mix is.

Goed om te weten: voor deze woning is al een bouwtechnisch rapport beschikbaar; een geweldige service van de verkoper. Zo weet je precies wat er mogelijk is en hoe je dit mooie huis goed kunt onderhouden.

Kortom: een karaktervolle woning met riante garage, met verrassend veel ruimte en mogelijkheden, gelegen in een populaire woonomgeving. Absoluut een bezichtiging waard!

Richtprijs € 369.000,00 kosten koper



Deze woning heeft 8 zonnepanelen

Kenmerken

Object gegevens	
Soort woning	Eengezinswoning
Type woning	Tussenwoning
Bouwjaar	Ca. 1926

Maten object	
Aantal kamers	3 kamers
Aantal slaapkamers	2 slaapkamer(s)
Inhoud woning	Ca. 375 m ³
Perceel oppervlakte	127 m ²
Gebruiksoppervlakte woonfunctie	Ca. 86 m ²
Woonkamer	Ca. 24 m ²

Details	
Ligging	Aan rustige weg, in woonwijk
Voorzieningen	Zonnepanelen
Buitenzonwering	Ja, rolluiken

Energie	
Energielabel	B
Isolatie	Dakisolatie, Dubbel glas
Verwarming	C.V.-combiketel (2024), Vloerverwarming gedeeltelijk
Warmwater	C.V.-combiketel (2024)

Tuin gegevens	
Tuin	Achtertuin
Tuin diepte (cm)	Ca. 691
Tuin breedte (cm)	Ca. 422
Hoofdtuin	Achtertuin
Positie	Zuid
Kwaliteit	Verzorgd



Lemmens Makelaardij BV
Ringbaan Oost 493
5017 AB, TILBURG
Tel: 013 543 22 24
E-mail: info@lemmens.nl
www.lemmens.nl






















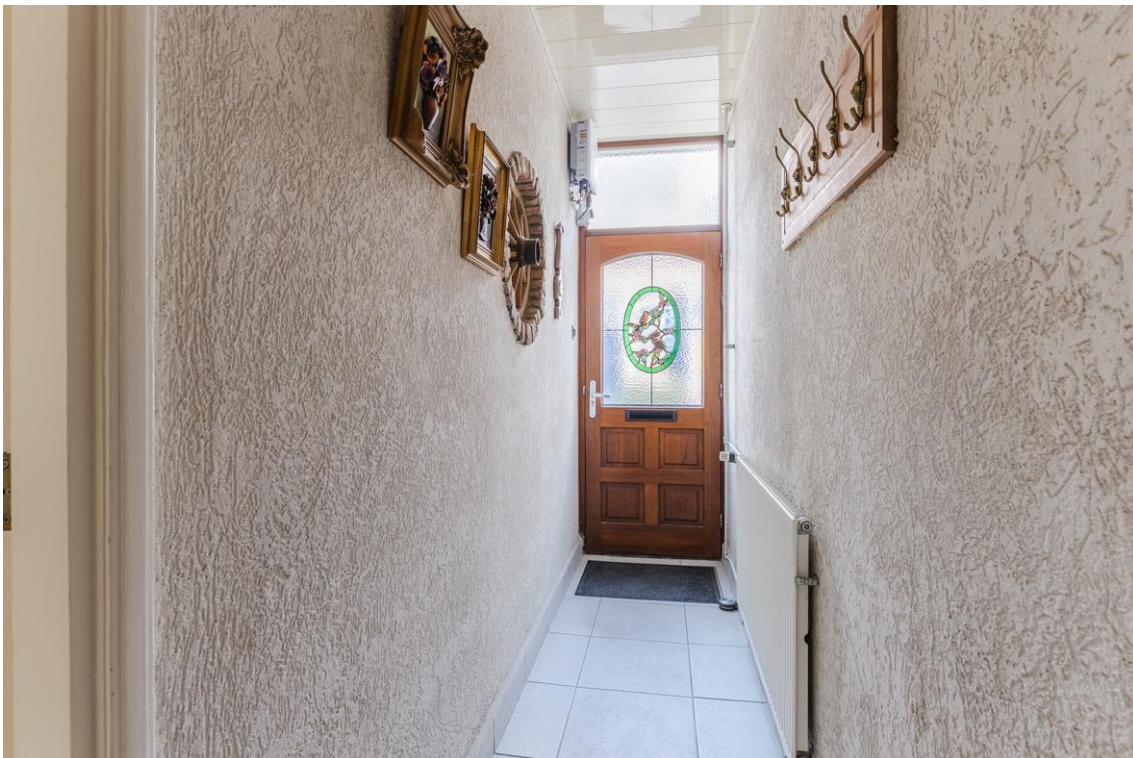













Lemmens Makelaardij BV
Ringbaan Oost 493
5017 AB, TILBURG
Tel: 013 543 22 24
E-mail: info@lemmens.nl
www.lemmens.nl




Plattegrond begane grond met achtertuin en garage 2d

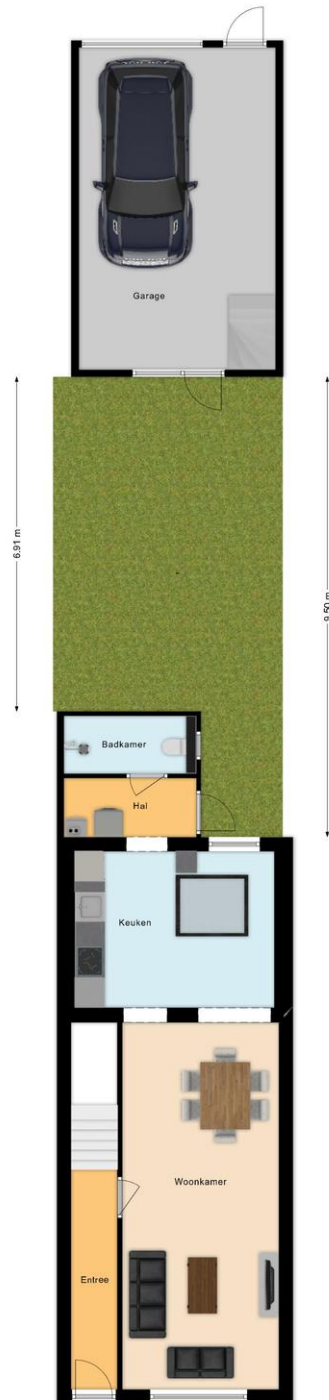


Plattegrond begane grond met achtertuintuin en garage 3d

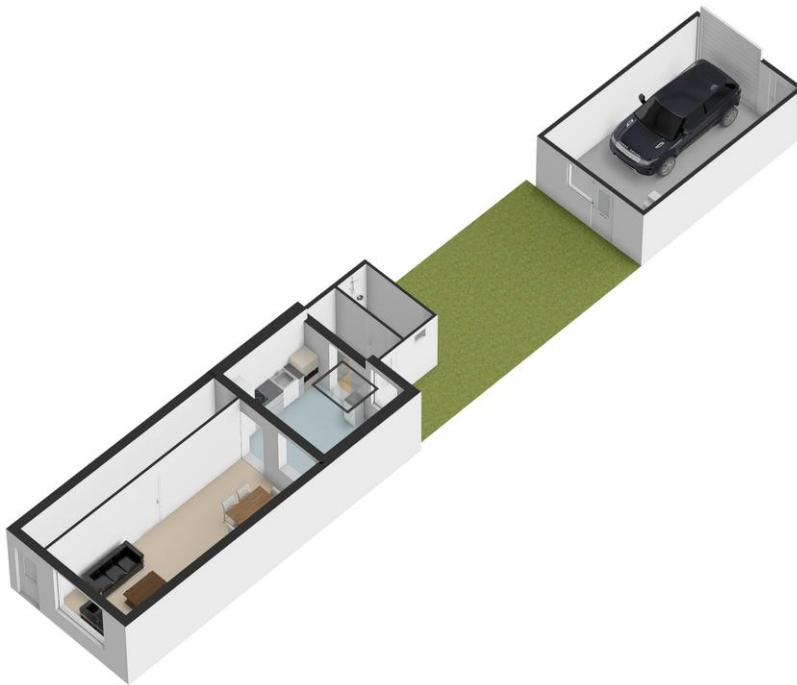


Plattegrond begane grond 2d

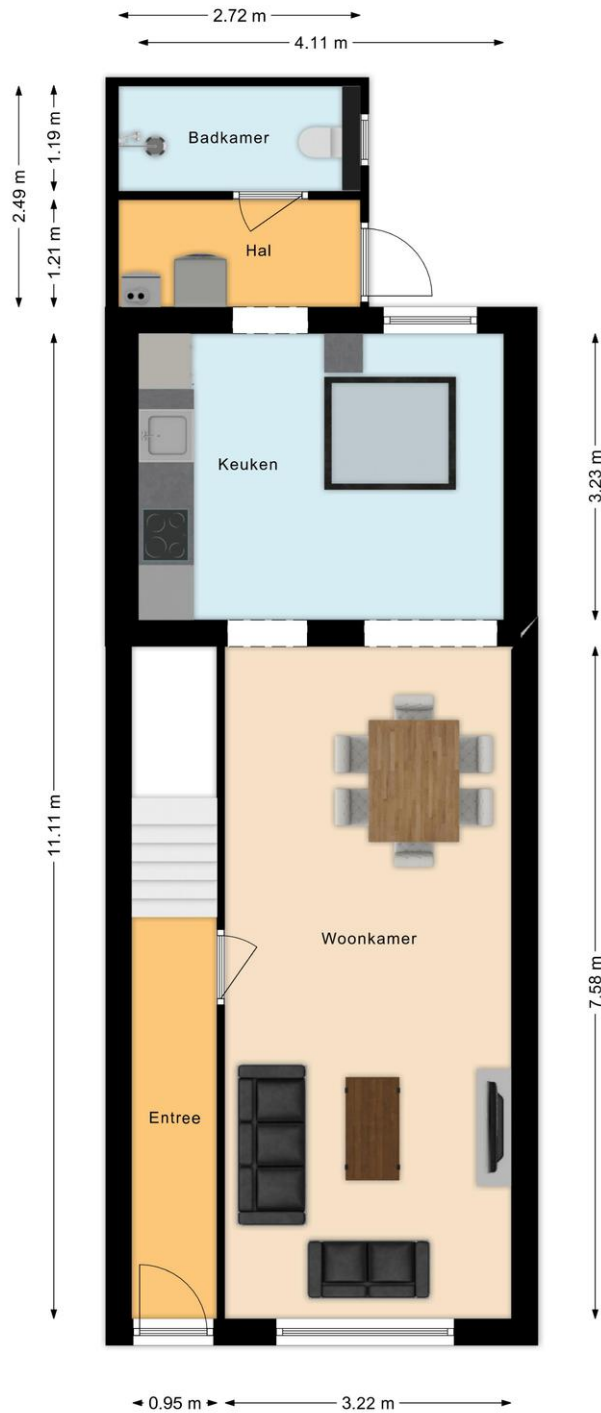


Plattegrond begane grond 3d

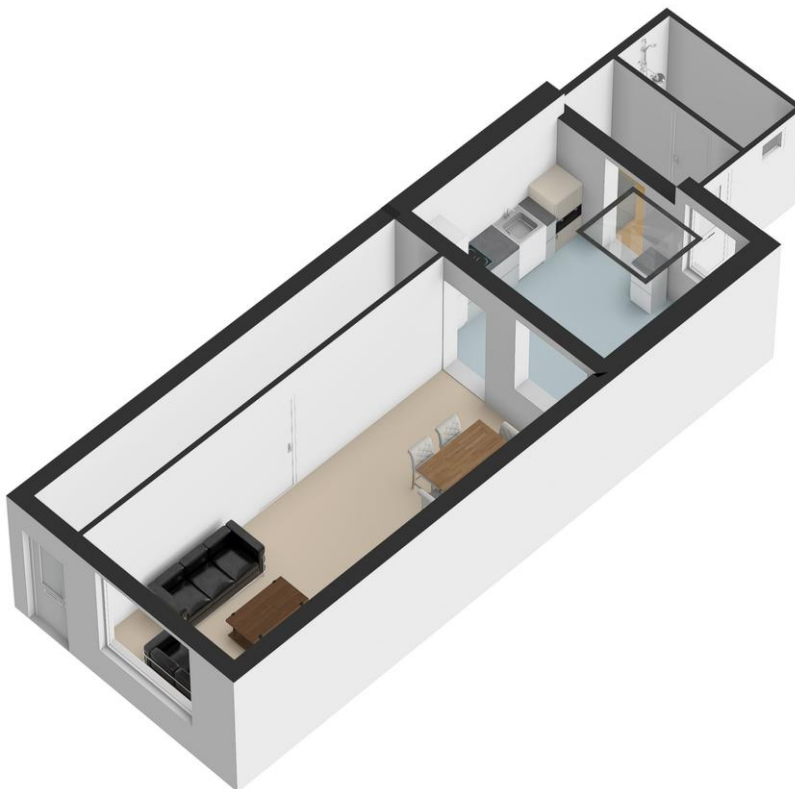

Plattegrond eerste verdieping 2d

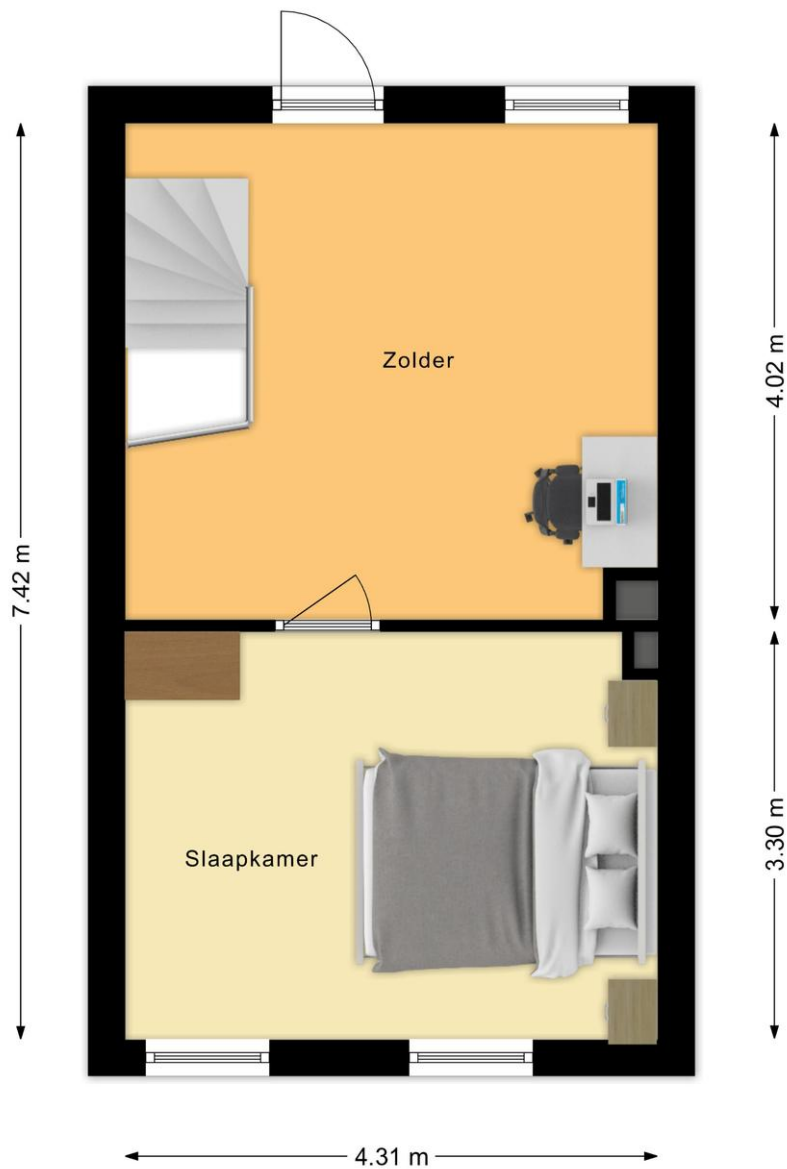

Plattegrond eerste verdieping 3d

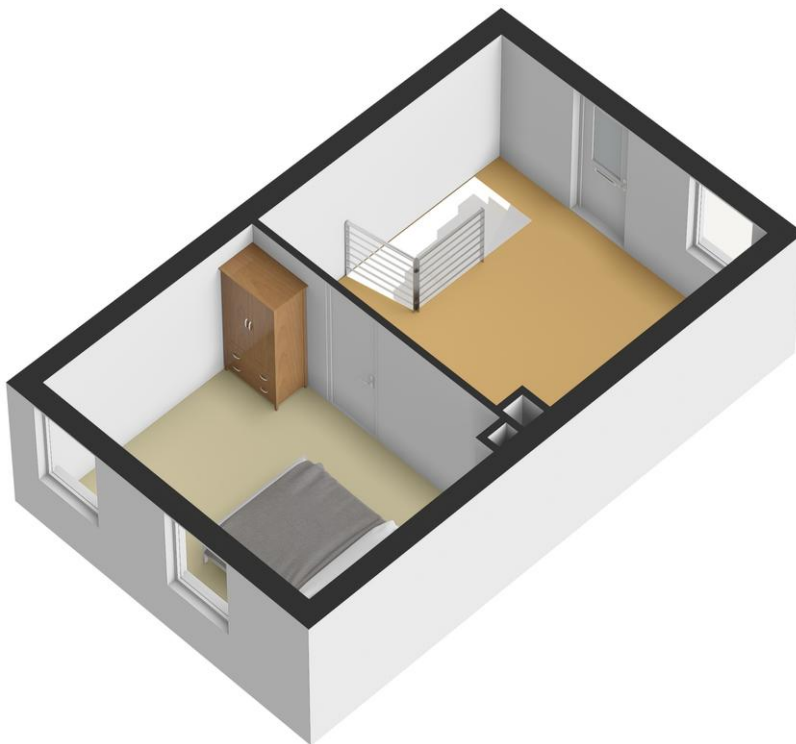


Plattegrond garage begane grond 2d




Plattegrond garage begane grond 3d



Plattegrond garage verdieping 2d

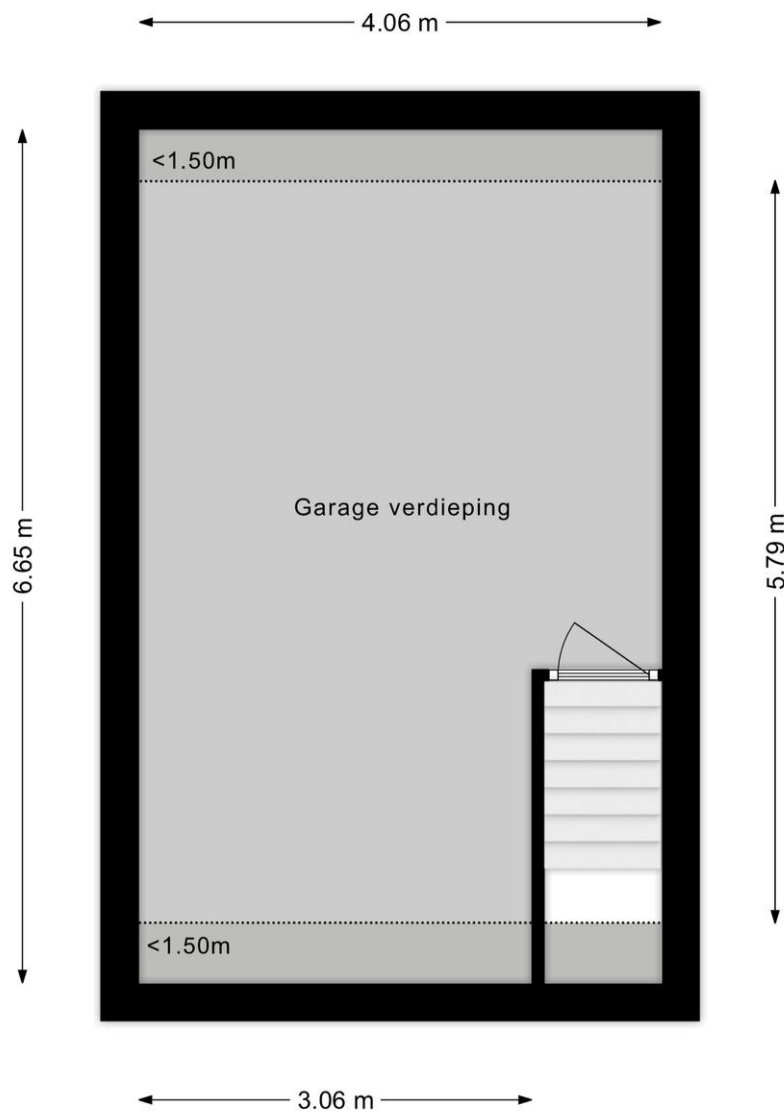


Plattegrond garage verdieping 3d

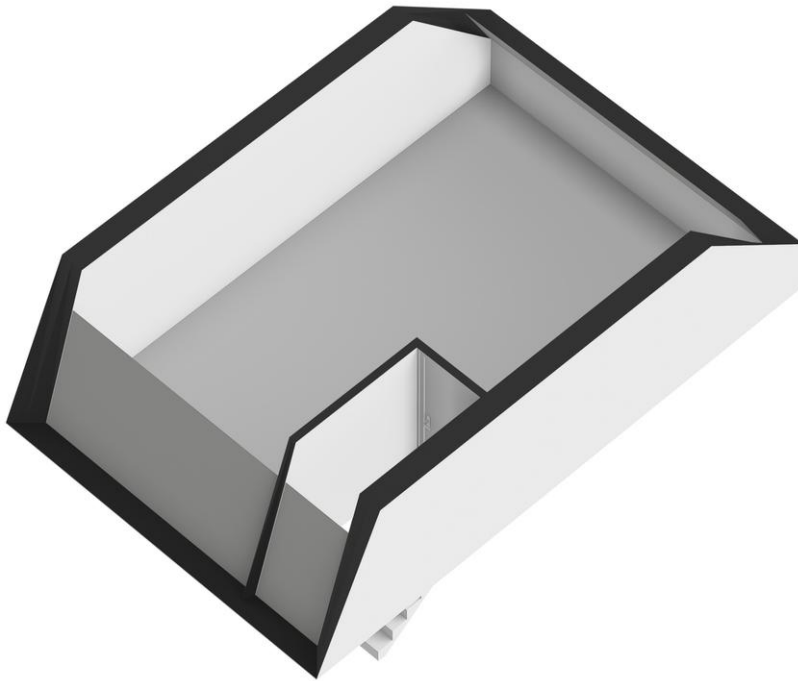

Kadastrale kaart met aanduiding perceel

Kadastrale kaart Uw referentie: Hooistraat 12



<p>12345 Deze kaart is noordgericht</p> <p>Perceelnummer</p> <p>25 Huisnummer</p> <p>— Vastgestelde kadastrale grens</p> <p>— Voorlopige kadastrale grens</p> <p>— Administratieve kadastrale grens</p> <p>— Bebouwing</p> <p><small>Voor een eensluidend uittreksel, geleverd op 10 maart 2026 De bewaarder van het kadastrale en de openbare registers</small></p>	<p>Schaal 1: 500</p> <p>Kadastrale gemeente Tilburg</p> <p>Sectie P</p> <p>Perceel 7271</p>	
--	---	--


Aan dit uittreksel kunnen geen betrouwbare maten worden ontleend.
De Dienst voor het kadastrale en de openbare registers behoudt zich de intellectuele eigendomsrechten voor, waaronder het auteursrecht en het databankenrecht.

Lemmens Makelaardij BV
 Ringbaan Oost 493
 5017 AB, TILBURG
 Tel: 013 543 22 24
 E-mail: info@lemmens.nl
 www.lemmens.nl



Locatie

Adres gegevens	
Adres	Hooistraat 12
Postcode / plaats	5025 KE Tilburg
Provincie	Noord-Brabant

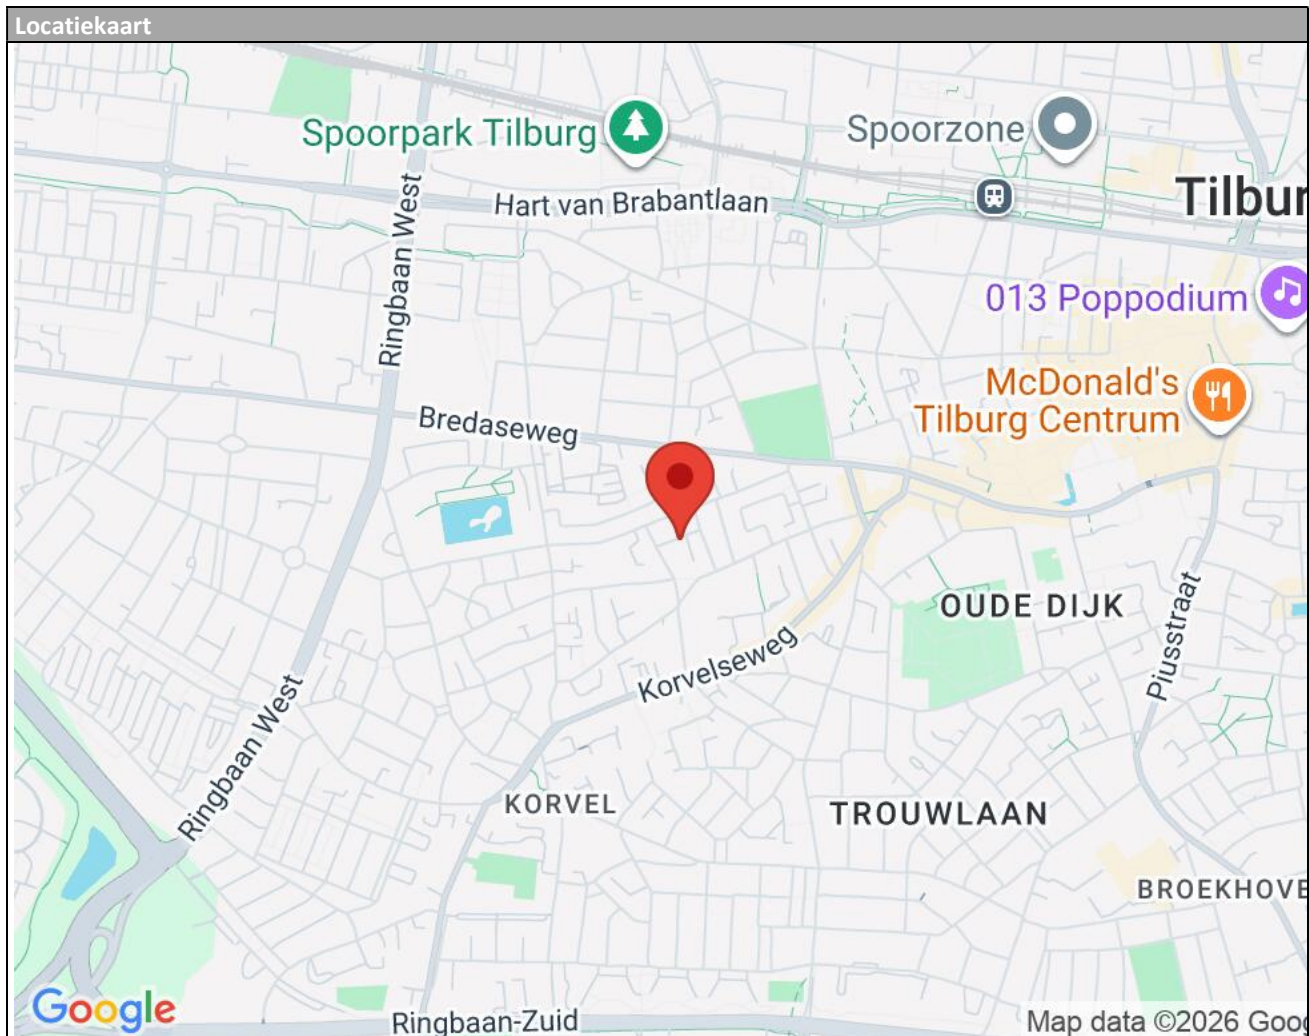

Lijst van zaken

Beschrijving zaken	blijft achter	gaat mee	overname (mogelijk)	n.v.t.
--------------------	------------------	----------	------------------------	--------

De lijst van zaken wordt u door de verkopend makelaar verstrekt.



Lemmens Makelaardij
Ringbaan Oost 493
5017 AB, TILBURG
Tel: 013 543 22 24

E-mail: info@lemmens.nl

Lemmens Makelaardij BV
Ringbaan Oost 493
5017 AB, TILBURG
Tel: 013 543 22 24
E-mail: info@lemmens.nl
www.lemmens.nl

Meest gestelde vragen.

Vanaf het moment dat uw interesse gewekt wordt in een woning tot het moment waarop u het contract van uw nieuwe huis tekent, loopt u tegen allerlei vragen aan. Niet zo vreemd, want een huis kopen doet u niet elke dag. Een makelaar van de NVM doet dat wel, daarom kunnen we u op de meeste vragen snel een goed antwoord geven. Hieronder beantwoorden we de 10 meest gestelde vragen zodat u weet waar u staat wanneer u op zoek gaat naar dat huis van uw dromen.

1. Wanneer ben ik in onderhandeling?

U bent pas in onderhandeling als de verkopende partij reageert op uw bod door een tegenbod te doen. U bent echter nog niet in onderhandeling als de verkopende makelaar aangeeft dat hij uw bod met de verkoper zal bespreken.

2. Mag een makelaar doorgaan met bezichtigingen als er al over een bod onderhandeld wordt?

Ja, dat mag. Een onderhandeling hoeft namelijk nog niet tot een verkoop te leiden. Bovendien kan het zijn dat de verkoper graag wil weten of er meer belangstelling is. Overigens mag ook met meer dan één gegadigde tegelijk worden onderhandeld. Een NVM-makelaar moet dit wel duidelijk melden. Vaak zal de verkopende NVM-makelaar aan belangstellenden vertellen dat een pand, zoals dat heet, 'onder bod' is. Als belangstellende mag u dan wel een bod uitbrengen, maar de makelaar mag dan pas met u in onderhandeling treden als de onderhandeling met de eerste geïnteresseerde beëindigd is. De NVM-makelaar doet geen mededelingen over de hoogte van biedingen. Dit zou namelijk overbieden kunnen uitlokken.

3. Wanneer ik de vraagprijs bied, moet de verkoper de woning dan aan mij verkopen?

Nee. De Hoge Raad heeft bepaald dat de vraagprijs moet worden gezien als een uitnodiging tot het doen van een bod. Ook als u de vraagprijs biedt, kan de verkoper dus nog beslissen of hij uw bod aanvaardt of niet, of dat hij zijn makelaar een tegenbod laat doen.

4. Kan de verkoper de vraagprijs van een woning tijdens de onderhandeling verhogen?

Ja, de verkoper kan besluiten de vraagprijs te verhogen of te verlagen. Daarnaast kunt u als potentiële koper echter ook besluiten om tijdens de onderhandelingen uw bod weer te verlagen. Zodra de verkopende partij een tegenbod doet, vervalt namelijk uw eerder gedane bod.

5. Hoe komt de koop tot stand?

Als verkoper en koper het eens zijn over de belangrijkste zaken (zoals de prijs, de opleveringsdatum en de ontbindende voorwaarden), legt de verkopende makelaar de afspraken schriftelijk vast in een koopakte. Ontbindende voorwaarden zijn hierin een belangrijk onderwerp. U krijgt als koper niet automatisch een ontbindende voorwaarde. Wilt u bijvoorbeeld een ontbindende voorwaarde voor de financiering, dan moet u dit melden bij het uitbrengen van uw bod. Het is dan ook belangrijk dat de partijen het eens zijn over aanvullende afspraken en ontbindende voorwaarden voordat de koopakte wordt opgemaakt. Zodra beide partijen de koopakte hebben ondertekend en de koper een afschrift van deze akte heeft ontvangen, treedt voor u als particuliere koper de wettelijke bedenktijd van drie dagen in werking. Binnen deze tijd kunt u als koper alsnog afzien van de aankoop. Doet u dit niet, zijn de financiën rond en vormen ook eventuele andere ontbindende voorwaarden geen obstakel meer, dan zal op de afgesproken opleveringsdatum de overdracht plaatsvinden bij de notaris.

6. Mag een makelaar van de NVM tijdens de onderhandeling het systeem van verkoop wijzigen?

Ja, dat mag. Soms zijn er zo veel belangstellenden die de vraagprijs bieden of benaderen, dat het moeilijk te bepalen is wie de beste koper is. In dat geval kan de verkopende makelaar – in overleg met de verkoper - besluiten de lopende onderhandelingen af te breken en de biedprocedure te wijzigen om vervolgens te kiezen voor bijvoorbeeld een inschrijvingsprocedure. Hierbij hebben alle bidders een gelijke kans om het hoogste bod uit te brengen. Alvorens het systeem te wijzigen, dient de makelaar uiteraard eerst de eventueel gedane toezeggingen na te komen.

7. Wat is een optie?

Een optie in juridische zin geeft een partij de keuze om door een eenzijdige verklaring een koopovereenkomst met een andere partij te sluiten. Partijen zijn het dan wel eens over de voorwaarden van de koop, maar de koper krijgt bijvoorbeeld nog een week bedenktijd. Bij de aankoop van een nieuwbouwwoning is zo'n optie nog wel gebruikelijk. Bij het aankopen van een bestaande woning niet. Het begrip 'optie' wordt daarbij vaak ten onrechte gebruikt. Dan heeft het de betekenis van bepaalde toezeggingen die een verkopende NVM-makelaar kan doen aan een belangstellende koper tijdens het onderhandelingsproces. Zo'n toezegging kan bijvoorbeeld inhouden dat een belangstellende koper een paar dagen de tijd krijgt om na te denken over een bod. De makelaar van de NVM zal in de tussentijd proberen niet met een andere partij in onderhandeling te gaan. De belangstellende koper kan deze tijd gebruiken om een beter inzicht te krijgen in zijn financiering of in de gebruiksmogelijkheden van de woning. Een optie kunt u niet eisen; de verkoper en de verkopende NVM-makelaar beslissen zelf of er in een onderhandelingsproces bepaalde toezeggingen worden gedaan.

8. Moet een makelaar als eerste met mij in onderhandeling gaan als ik de eerste ben die belt voor een bezichtiging of als ik als eerste een bod uitbreng?

Nee. De verkopende makelaar bepaalt samen met de verkoper de verkoopprocedure. Hij heeft wel de plicht u daarover te informeren. Hebt u serieus belangstelling, vraag de makelaar dan wat uw positie is. Dat kan teleurstelling voorkomen.

9. Wat zijn 'kosten koper'?

Onder 'kosten koper' vallen de kosten die de overheid koppelt aan de overdracht van een woning. Dat zijn de overdrachtsbelasting, de notariskosten voor het opmaken van de leveringsakte en de kosten voor het inschrijven daarvan in de registers. Daarnaast dient de koper rekening te houden met de (notaris)kosten voor de opmaak en inschrijving van de hypotheekakte. Heeft de verkopende partij een makelaar ingeschakeld om de woning te verkopen, dan komen de kosten hiervan voor zijn rekening. De verkopende makelaar is immers belangenbehartiger van de verkoper en niet van u als koper. Om deze reden is het doorgaans ook verstandig om zelf een makelaar van de NVM in te schakelen. De makelaarscourtage voor een aankopende makelaar komt wel voor rekening van de koper.

Meer informatie?

Kijk op www.nvm.nl of neem contact op met ons kantoor. Wij nemen graag de tijd voor u.

Verkoopvoorwaarden.

Voorgaande informatie is naar onze mening uit betrouwbare bron afkomstig, Lemmens Makelaardij aanvaardt geen aansprakelijkheid voor de juistheid hiervan.

Deze informatie is geen aanbieding in de zin van het Burgerlijk Wetboek, doch uitsluitend een uitnodiging tot onderhandelen. Deze informatie wordt aan meerdere gegadigden verstrekt. O.a. de navolgende (NVM) voorwaarden zijn van toepassing;

1. De koopovereenkomst wordt gesloten op basis van een NVM-koopakte, waarvan u een exemplaar met toelichting via ons kantoor of uw eigen makelaar kunt opvragen. In aanvulling op de NVM-koopakte zijn de navolgende verkoopvoorwaarden gesteld, welke ingesloten zullen worden in de koopakte. Bij het uitbrengen van een bieding aanvaardt men uitdrukkelijk de lasten en beperkingen die uit navolgende verkoopvoorwaarden blijken en/of voortvloeien.
2. Voordat koper tot onderhandeling overgaat dient koper zich op de hoogte gesteld te hebben van zijn financieringsmogelijkheden op basis van arbeidssituatie, leningen e.d. alsmede inkomen. In geval men een bieding uitbrengt onder voorbehoud van financiering en dit voorbehoud ingesloten wordt in de koopovereenkomst dan dient de taxateur, welke de taxatie ten behoeve van de financieringsaanvraag verricht, aantoonbare plaatselijke bekendheid te bezitten en uitsluitend lid te zijn van één van de navolgende organisaties/ verenigingen : NVM, VastgoedPro of VBO.
3. In het geval men een bieding uitbrengt onder voorbehoud van bouwkundige inspectie dient de inspectie voldoende bepaald te zijn t.a.v. de te inspecteren onderdelen. Eveneens dient er een drempelbedrag, voor de onderhoudslatentie te zijn vastgesteld voordat ontbinding van de koopovereenkomst kan worden ingeroepen. Een onderhoudslatentie is slechts dan aanwezig indien de kwaliteit afwijkt van hetgeen men mag verwachten van een normaal onderhouden woning van gelijke ouderdom. De persoon of instantie namens welke de persoon keurt dient tenminste als bouwtechnisch bureau bij de KvK te zijn ingeschreven, dan wel te zijn aangesloten bij een landelijke brancheorganisatie in de bouwnijverheid c.q. architectuur. Bij inroepen van ontbinding van de koopovereenkomst naar aanleiding van de bouwkundige opname zal een exemplaar van voormelde rapportage omgaand aan verkoper ter hand worden gesteld.
4. Koper wordt in de gelegenheid gesteld de woning voor het sluiten van de koopovereenkomst te laten keuren door een bouwtechnisch bureau om eventuele bouwkundige gebreken vast te stellen, dan wel de woning te laten controleren op de aanwezigheid van asbesthoudende materialen en/of de grond te laten onderzoeken op verontreiniging.
5. Tot zekerheid van de nakoming van de verplichtingen van koper wordt door deze, uiterlijk 7 weken na het tot stand komen van de (schriftelijke) overeenkomst, 10 % van de koopsom als waarborgsom in handen van een nader te bepalen notaris te storten dan wel een onvoorwaardelijke bankgarantie te stellen.
6. Oplevering geschiedt in de huidige staat met alle daarbij behorende rechten, aanspraken, zichtbare en onzichtbare gebreken (voor zover bij de verkoper niet bekend) heersende / lijdende erfdienstbaarheden, kwalitatieve rechten, en vrij van hypotheeken, beslagen en inschrijvingen daarvan.

7. Een overeenkomst tussen verkoper en koper komt slechts tot stand onder de opschortende voorwaarden dat deze wordt vastgelegd in een akte en door beide partijen wordt ondertekend. Koper kan vóór ondertekening van de akte geen rechten ontleen aan een mondelinge overeenstemming met de verkoper. Alle kosten van de overdracht, waaronder tevens begrepen de overdrachtsbelasting, het kadastrale recht en de eventuele kosten voor kadastrale uitmeting, zijn voor rekening van koper.
8. Alle baten, lasten, en verschuldigde canons, waaronder begrepen heffingen die voortvloeien uit de akte van splitsing en / of reglement (indien van toepassing) komen voor rekening van koper vanaf de datum van notarieel transport. De lopende baten, lasten en dergelijke, met uitzondering van de onroerende zaakbelasting wegens het feitelijk gebruik, zullen tussen partijen naar rato worden verrekend.
9. De vermelde oppervlaktematen en inhoudsmaten van de ruimten zijn globaal gemeten en de maten zijn circa vermeld (aan de juistheid hiervan kunnen geen rechten worden ontleend).

Ons actuele woning- en bedrijfsaanbod vindt u ook op:



vastgoedcert
gecertificeerd

Voor verdere informatie en bezichtigingen kunt u contact met ons opnemen. De informatie in deze brochure is met de grootste zorgvuldigheid samengesteld. Lemmens Makelaardij B.V. is niet aansprakelijk voor onjuiste of onvolledige informatie die in deze brochure staat vermeld.

Aan de gegevens kunnen geen rechten worden ontleend. Deze brochure wordt u louter ter informatie verstrekt en kan niet als een aanbod tot verkoop worden gezien. Deze informatie bindt de eigenaar van de onroerende zaak op geen enkele wijze. Alleen de eigenaar van de onroerende zaak is bevoegd een koopovereenkomst te sluiten.