



# Brochure

ROTTERDAM | Buffelstraat 153 | Vraagprijs € 325.000,- k.k.



# Kenmerken & specificaties

Bouwjaar:	1938
Soort:	eengezinswoning
Kamers:	5
Inhoud:	358 m <sup>3</sup>
Woonoppervlakte:	93 m <sup>2</sup>
Perceeloppervlakte:	89 m <sup>2</sup>
Overige inpanidige ruimte:	-
Gebouwwgebonden buitenruimte:	-
Externe bergruimte:	7 m <sup>2</sup>
Verwarming:	c.v.-ketel
Isolatie:	dakisolatie, muurisolatie, gedeeltelijk dubbel glas

# Woningomschrijving

Kopers opgelet! In een rustige straat in Kralingse Veer, ligt deze charmante 4-kamer tussenwoning met een ruime living, complete keuken, 3 comfortabele slaapkamers, nette badkamer en een zonnige achtertuin, gesitueerd op het Oosten!

Deze leuke eengezinswoning staat in de kindvriendelijke wijk Kralingse Veer. In de wijk zelf tref je onder andere verschillende verenigingen zoals een buurt- en speeltuinvereniging, verschillende sportverenigingen, maar ook horeca en een snackbar.

In de zeer directe nabijheid heb je tevens de beschikking over de wijkvoorzieningen van 's-Gravenland, zoals onder andere meerdere scholen, kinderopvanglocaties, speelgelegenheden, sportverenigingen en de Puccinipassage met diverse winkels. Openbaar vervoer in de vorm van Metro Capelsebrug en bushaltes zijn op loop- en fietsafstand. Qua uitvalswegen ben je binnen enkele minuten op de N210 en A16.

## Indeling

### Begane grond:

Woningentree, hal en toilet. Royale woonkamer met praktische spiltrap naar de eerste verdieping en een open verbinding naar de keuken. De L-vormige keukenopstelling is voorzien van diverse inbouwapparatuur, zoals een kookplaat, afzuigkap, oven, koelkast en vriezer. Via de aangebouwde ruimte waar zich de wasmachine aansluiting bevindt, bereik je de tuin. Deze is gesitueerd op het oosten en voorzien van een houten berging. Beide zijn goed bereikbaar via het achtergelegen pad.

### 1e verdieping:

Overloop, twee comfortabele slaapkamers, volledig betegelde badkamer voorzien van een ligbad, wastafelmeubel en 2e toilet.

### 2e verdieping:

Praktische voorzolder met C.V. combiketel en een ruime derde slaapkamer.

Kortom: Aarzel niet en bel voor een bezichtiging voor deze leuke woning!

Benieuwd? Kom gerust kijken en bel ons voor een afspraak op 010-258 09 19!

Indeling, voor de maatvoering verwijzen we je naar de plattegronden in de brochure.

Bijzonderheden:


- Rustige en kindvriendelijke woonwijk;
- Ruime woonkamer;
- 3 Praktische slaapkamers;
- Uitgebouwd op de begane grond;
- Volledig voorzien van dubbele beglazing;
- Verwarming middels C.V. combiketel (HR 2025);
- Bouwjaar: ca. 1938;
- Gebruiksoppervlakte Wonen: ca. 93 m<sup>2</sup>;
- Gebruiksoppervlakte Externe bergruimte: ca. 7 m<sup>2</sup>;
- Inhoud: ca. 358 m<sup>3</sup>;
- 1e supermarkt op 5 min fietsen;
- 7 min fietsen vanaf metrostation Capelsebrug;
- Nabij uitvalswegen zoals de N210, N219 en A16;
- Voldoende openbare gratis parkeergelegenheid in de omgeving;
- Energielabel C;
- Oplevering kan spoedig;
- Eigen grond.


In de koopovereenkomst nemen wij een ouderdomsclausule op.

Deze informatie is door ons met de nodige zorgvuldigheid samengesteld. Onzerzijds wordt echter geen enkele aansprakelijkheid aanvaard voor enige onvolledigheid, onjuistheid of anderszins, dan wel de gevolgen daarvan. Alle opgegeven maten en oppervlakten zijn indicatief.


Toelichtingsclausule Meetinstructie De Meetinstructie is gebaseerd op de NEN2580. De Meetinstructie is bedoeld om een meer eenduidige manier van meten toe te passen voor het geven van een indicatie van de gebruiksoppervlakte. De Meetinstructie sluit verschillen in meetuitkomsten niet volledig uit, door bijvoorbeeld interpretatieverschillen, afrondingen of beperkingen bij het uitvoeren van de meting.


Woongoed Makelaars is de makelaar van de verkoper. Wij adviseren jou je eigen NVM aankoopmakelaar mee te nemen voor jouw belangenbehartiging bij de aankoop van jouw toekomstige woning.

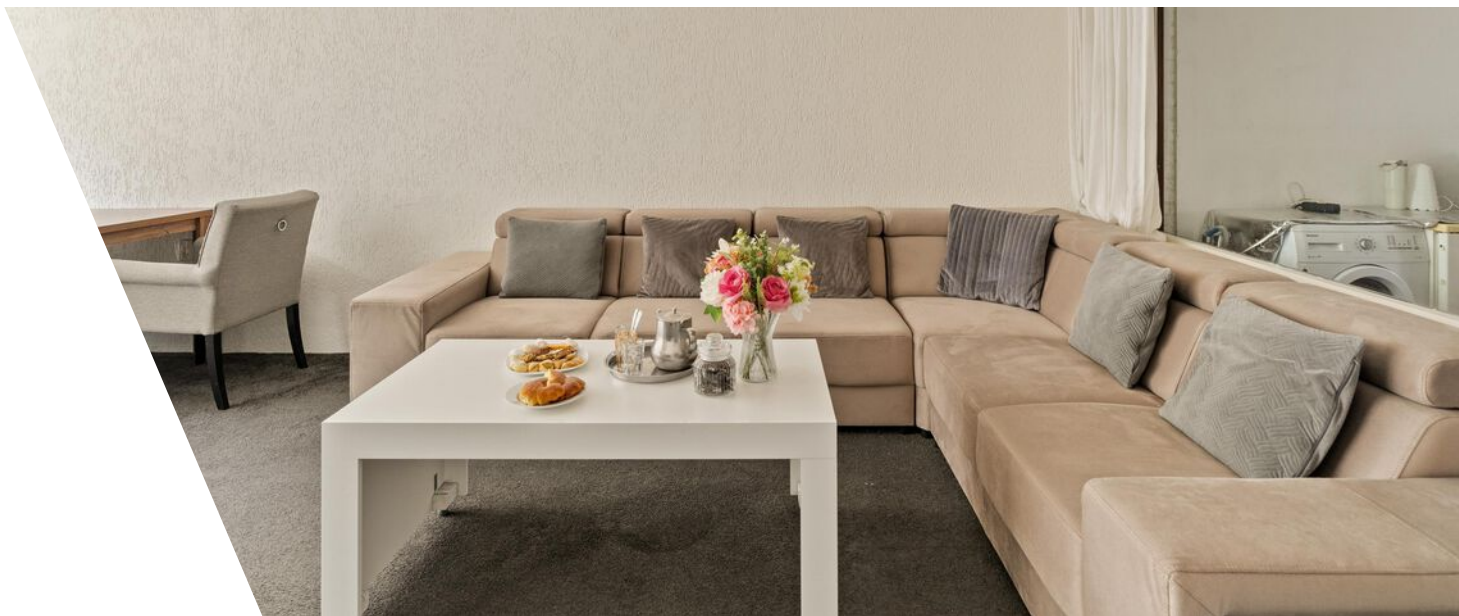

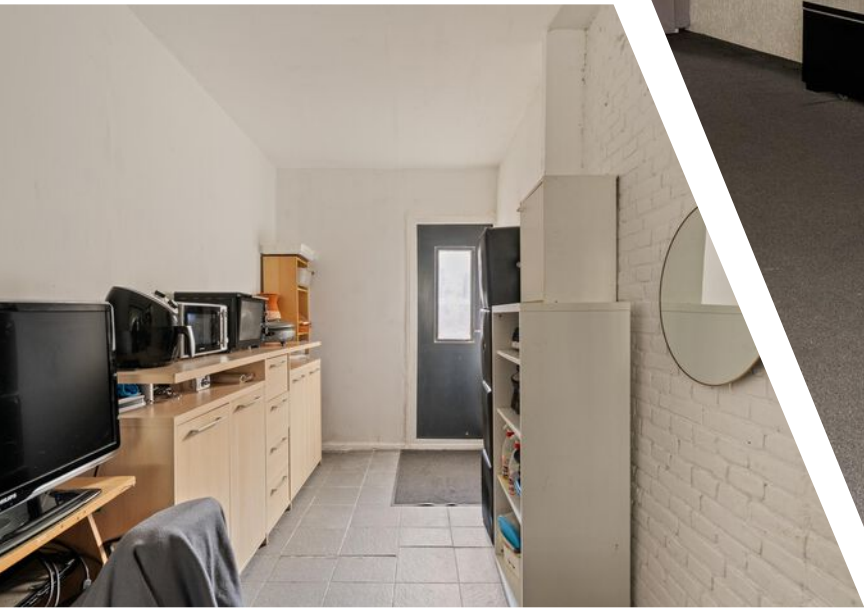



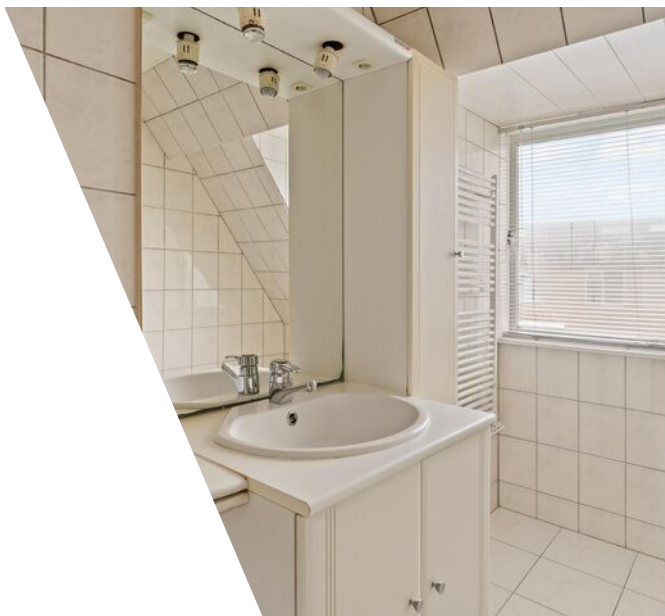

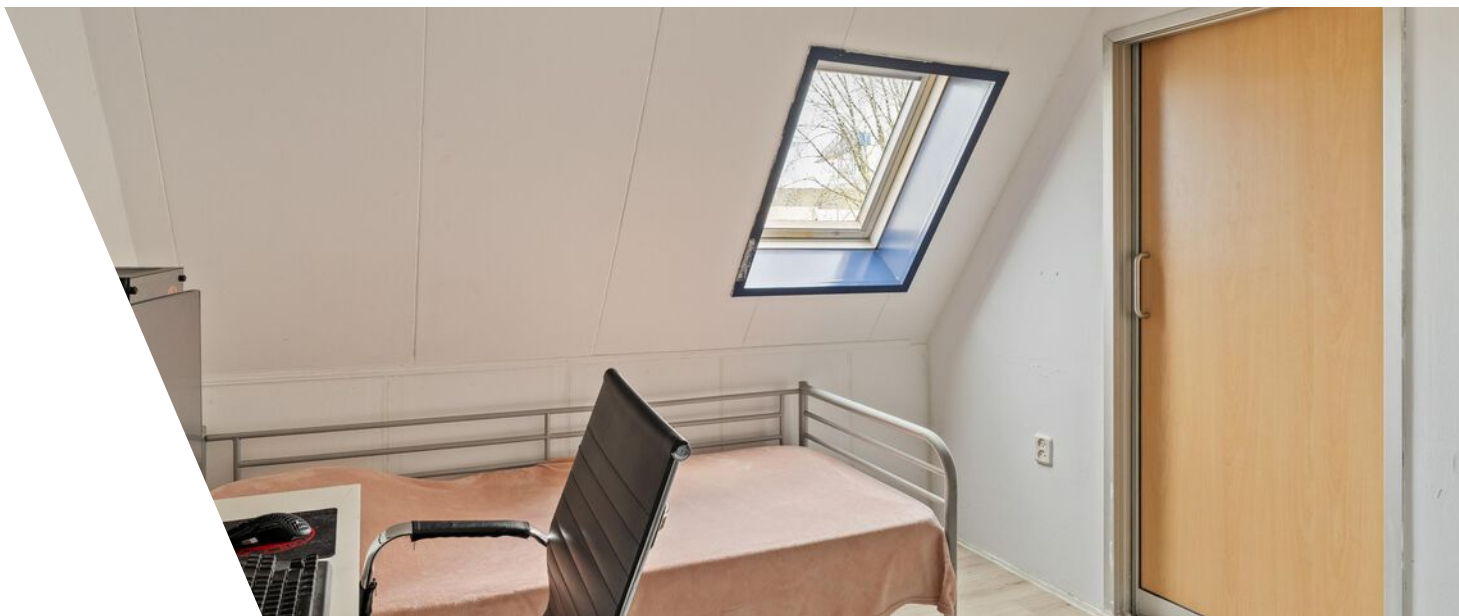






# Plattegrond



[www.framemotion.nl](http://www.framemotion.nl)

De plattegronden zijn geproduceerd voor promotionele doeleinden.  
Aan de plattegronden kunnen geen rechten worden ontleend.



# Plattegrond

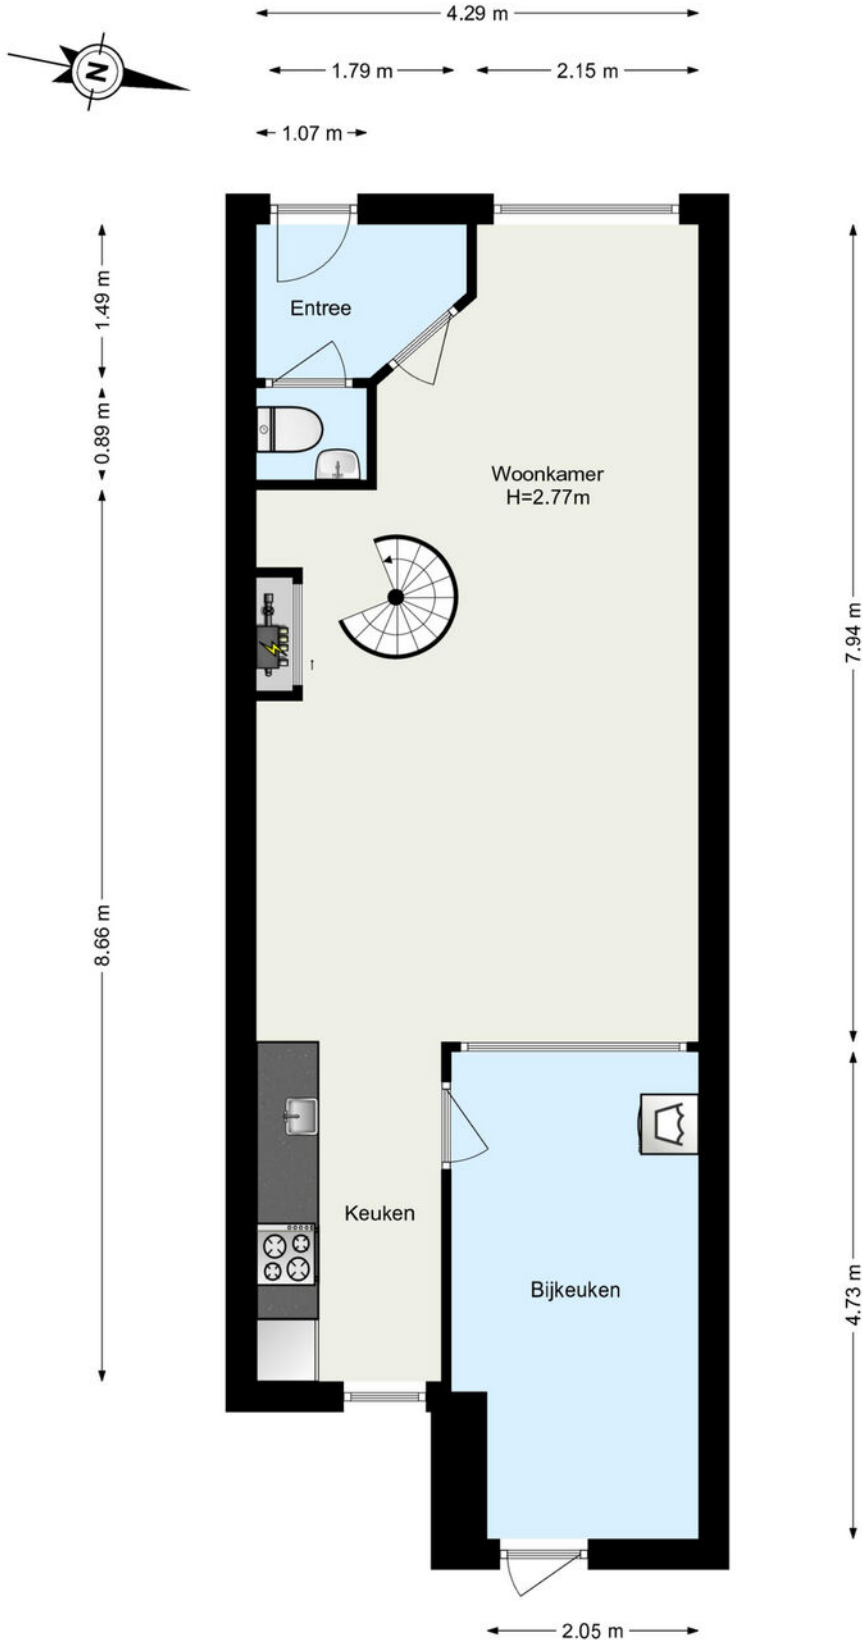

[www.framemotion.nl](http://www.framemotion.nl)

De plattegronden zijn geproduceerd voor promotionele doeleinden.  
Aan de plattegronden kunnen geen rechten worden ontleend.



# Plattegrond

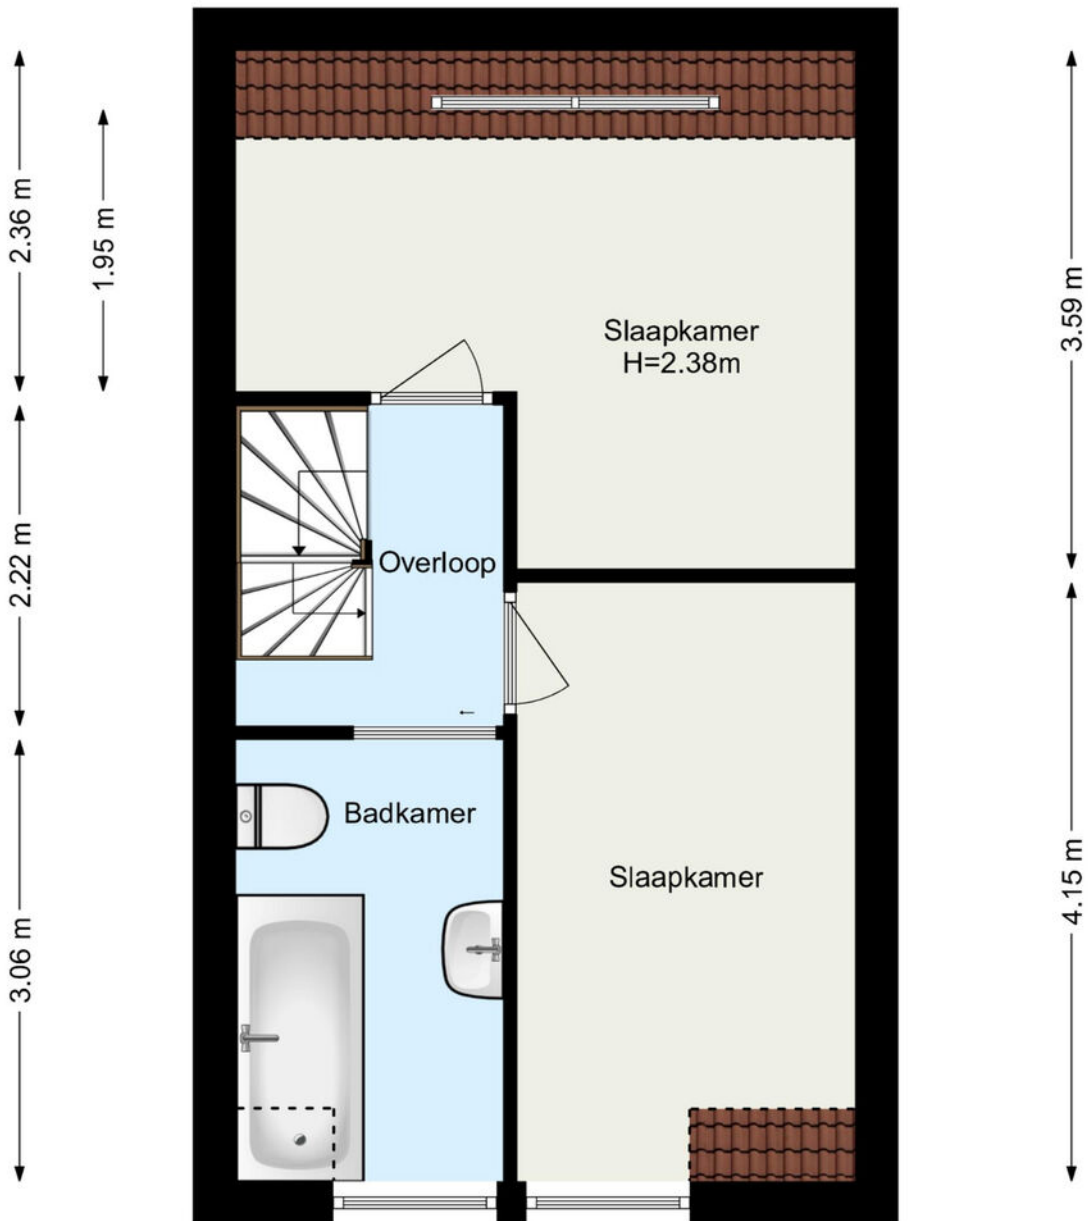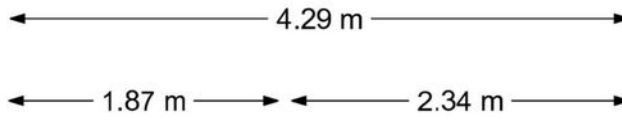

[www.framemotion.nl](http://www.framemotion.nl)

De plattegronden zijn geproduceerd voor promotionele doeleinden.  
Aan de plattegronden kunnen geen rechten worden ontleend.

# Plattegrond

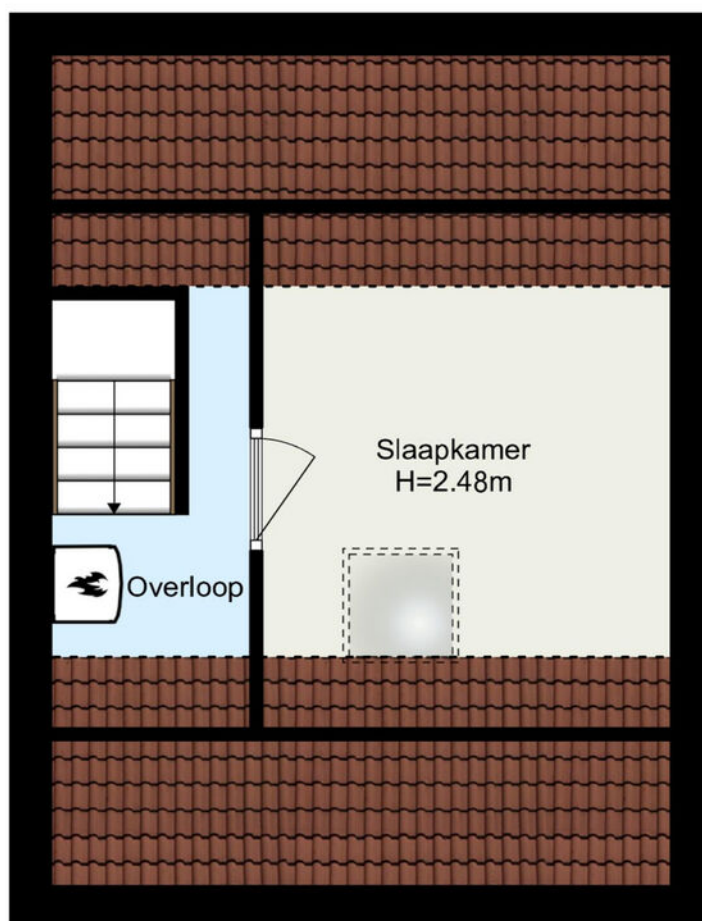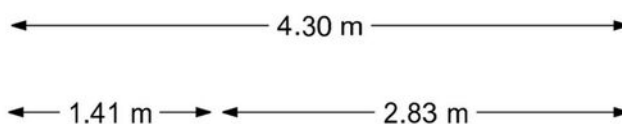

[www.framemotion.nl](http://www.framemotion.nl)


De plattegronden zijn geproduceerd voor promotionele doeleinden.  
Aan de plattegronden kunnen geen rechten worden ontleend.

# Kadastrale kaart

Kadastrale kaart




Uw referentie: ---



<p>12345 25</p> <p>— Vastgestelde kadastrale grens - - - Voorlopige kadastrale grens — Administratieve kadastrale grens — Bebouwing</p>	<p>Deze kaart is noordgericht</p> <p>Perceelnummer</p> <p>Huisnummer</p> <p>Vastgestelde kadastrale grens</p> <p>Voorlopige kadastrale grens</p> <p>Administratieve kadastrale grens</p> <p>Bebouwing</p> <p>Voor een eensluidend uittreksel, geleverd op 12 maart 2026 De bewaarder van het kadaster en de openbare registers</p>	<p>Schaal 1: 500</p> <p>Kadastrale gemeente Kralingen</p> <p>Sectie H</p> <p>Perceel 164</p> <p>Aan dit uittreksel kunnen geen betrouwbare maten worden ontleend. De Dienst voor het kadaster en de openbare registers behoudt zich de intellectuele eigendomsrechten voor, waaronder het auteursrecht en het databankenrecht.</p>	
---	--	--	---

# Locatie

Buffelstraat 153  
3064 AB Rotterdam

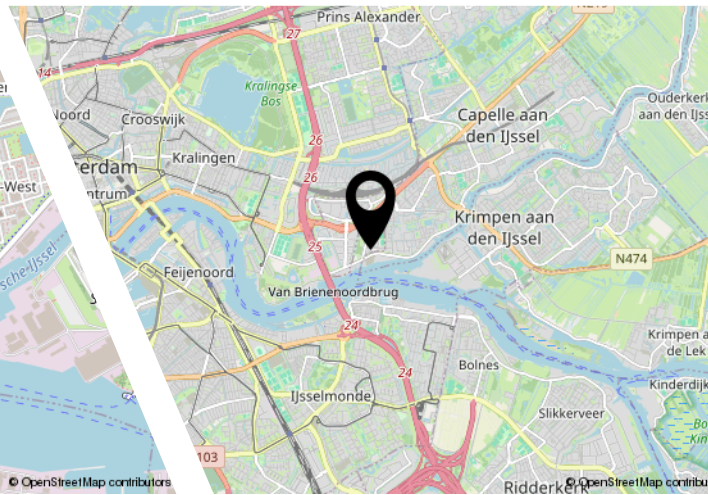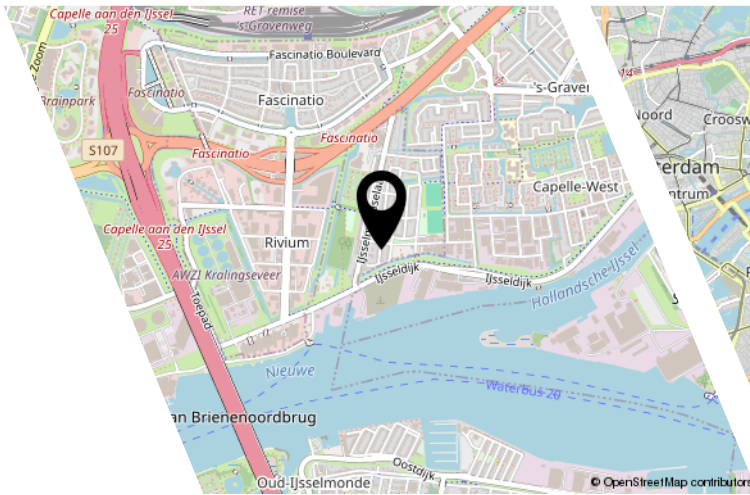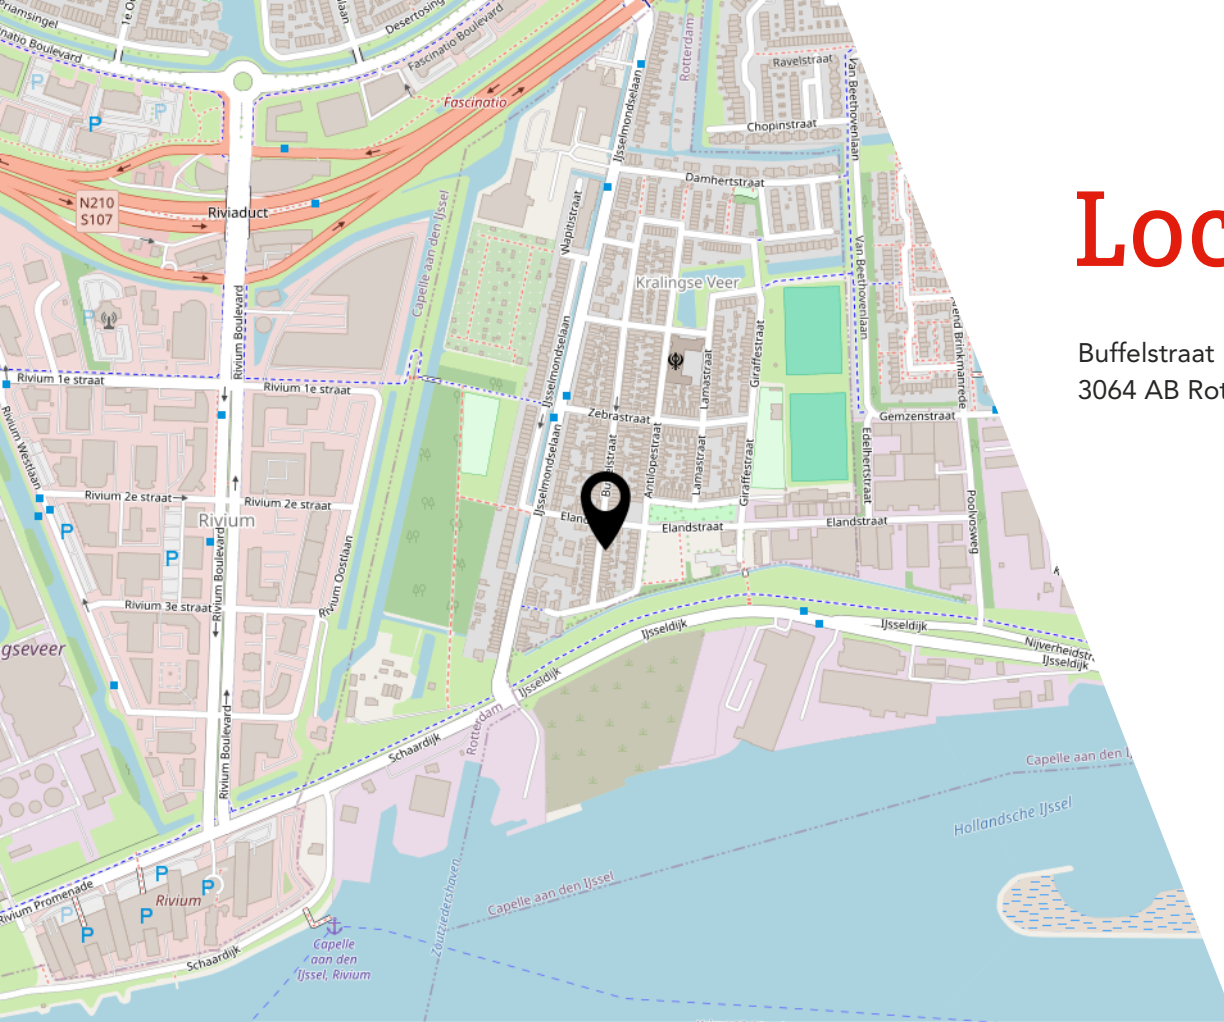

# Lijst van zaken

	Blijft achter	Gaat mee	Ter overname
<b>Woning - Interieur</b>			
(Gas)kachels	X		
Radiatorafwerking	X		
Verlichting, te weten			
- opbouwspots/armaturen/lampen/dimmers	X		
- losse (hang)lampen	X		
Raamdecoratie/zonwering binnen, te weten			
- gordijnen	X		
- overgordijnen	X		
- rolgordijnen	X		
Vloerdecoratie, te weten			
- vloerbedekking	X		
Overig, te weten			
- spiegelwanden	X		
<b>Woning - Keuken</b>			
Keukenblok (met bovenkasten)	X		
Keuken (inbouw)apparatuur, te weten			
- kookplaat	X		
- afzuigkap	X		
- magnetron	X		
- oven	X		
- koelkast	X		
- vriezer	X		
- vaatwasser	X		
<b>Woning - Sanitair/sauna</b>			
Toilet met de volgende toebehoren			
- toilet	X		
- toiletrolhouder	X		
- toiletborstel(houder)	X		
Badkamer met de volgende toebehoren			
- ligbad	X		
- wastafel	X		

# Lijst van zaken

	Blijft achter	Gaat mee	Ter overname
- wastafelmeubel	X		
- toilet	X		
- toiletrolhouder	X		
- toiletborstel(houder)	X		
Woning - Exterieur/installaties/veiligheid/ energiebesparing			
Brievenbus	X		
(Voordeur)bel	X		
(Klok)thermostaat	X		
Telefoonaansluiting/internetaansluiting	X		
Warmwatervoorziening, te weten			
- CV-installatie	X		
Tuin - Inrichting			
Tuinaanleg/bestrating	X		
Beplanting	X		
Tuin - Verlichting/installaties			
Buitenverlichting	X		
Tuin - Bebouwing			
Tuinhuis/buitenberging	X		
Kasten/werkbank in tuinhuis/berging	X		

# JOUW WONING GOED VERKOPEN?

**NODIG ONS UIT VOOR EEN GOED GESPREK,  
WIJ HELPEN JE GRAAG VERDER!**



Ben je van plan jouw woning te verkopen?  
Dan wil je een makelaar die met je meedenkt  
en jou begrijpt in wat jij belangrijk vindt.  
**Wij hebben de juiste strategie!**



Rhijnspoor 231, 2901 LB Capelle aan den IJssel  
010 - 258 09 19 | [info@woongoedmakelaars.nl](mailto:info@woongoedmakelaars.nl) | [woongoedmakelaars.nl](http://woongoedmakelaars.nl)

# WAAROM KIES JIJ VOOR WOONGOED MAKELAARS?

Bij Woongoed Makelaars combineren we jarenlange ervaring met een frisse, moderne aanpak. Wij begeleiden jou persoonlijk, geven eerlijk en gedegen advies en zorgen voor een presentatie die kopers overtuigt.

- ✓ Persoonlijk advies op maat
- ✓ Professionele woningpresentatie
- ✓ Uitgebreide social media campagne
- ✓ Maximale opbrengst met de beste koper
- ✓ Volledige begeleiding van intake tot sleuteloverdracht
- ✓ Aantrekkelijk verkooptarief
- ✓ Realistische makelaarskosten

**KIES *OOK* VOOR ONS!**  
**WOONGOED MAKELAARS**  
***GEWOON GOED!***



funda



vind ons op  
Facebook

vind ons op  
Instagram

TikTok

# LEUKE WONING GEZIEN BIJ EEN ANDERE MAKELAAR?

NEEM DE BESTE AANKOOPMAKELAAR IN DE REGIO MEE, WIJ HELPEN JOU IN HEEL ZUID-HOLLAND!



Een huis kopen is spannend, want het is één van de grootste beslissingen in je leven. Natuurlijk kun je zelf bezichtigen en onderhandelen, maar betaal je niet te veel? Wat is de waarde? Welke wensen heb je? Hoe is de bouwkundige staat? Is een verbouwing nodig? **Dáár komen wij in beeld!**



Rhijnspoor 231, 2901 LB Capelle aan den IJssel  
010 - 258 09 19 | [info@woongoedmakelaars.nl](mailto:info@woongoedmakelaars.nl) | [woongoedmakelaars.nl](http://woongoedmakelaars.nl)

# KOOP MET EEN GERUST HART JE NIEUWE THUIS!

Als jouw aankoopmakelaar staan wij aan jouw kant. Samen bekijken we de woning, beoordelen de bouwkundige staat, brengen jouw wensen in kaart en taxeren de juiste waarde. Vervolgens voeren wij de onderhandelingen, zodat jij jouw nieuwe woning koopt voor de beste prijs.

- ✓ **Persoonlijke begeleiding van eerste bezichtiging tot aan sleuteloverdracht**
- ✓ **Een deskundige blik op bouwkundige en juridische zaken**
- ✓ **Slimme onderhandelingen zodat jij altijd een goede aankoop doet**
- ✓ **Controle of alles bij de oplevering klopt**
- ✓ **Volledige aankoopbegeleiding € 2.495,- inclusief BTW**

**KIES *OOK* VOOR ONS!**  
**WOONGOED MAKELAARS**  
***GEWOON GOED!***



funda



vind ons op  
Facebook



vind ons op  
Instagram



# Interesse?



Rhijnspoor 231  
2901 LB Capelle Aan Den IJssel

(+31) 10 258 09 19  
info@woongoodmakelaars.nl  
www.woongoodmakelaars.nl