

VRIELINK MAKELAARS



GROTENHUISSTRAAT 44, TWELLO



GROTENHUISSTRAAT 44



TWELLO

Op een mooie en rustige locatie in Twello ligt dit goed onderhouden 3-kamerappartement, gelegen op de eerste verdieping van een verzorgd appartementencomplex (bouwjaar 2002). Dankzij de lift, de gelijkvloerse indeling en de praktische voorzieningen is dit appartement uitermate geschikt voor comfortabel en toekomstbestendig wonen.

Het complex (De Badijkhof) is verzorgd en goed onderhouden, met een actieve en gezonde VvE en een meerjarenonderhoudsplan. Bewoners kunnen hier niet alleen rustig wonen, maar ook gebruikmaken van gezamenlijke voorzieningen en activiteiten, wat zorgt voor extra gemak én gezelligheid. Daarnaast is er een gezamenlijke binnentuin waar bewoners prettig kunnen verblijven.

ALGEMENE GEGEVENS

Woonoppervlakte	: 68 m ²
Inhoud woning	: ca. 225 m ³
Gebouwgebonden buitenruimte	: ca. 5 m ²
Externe bergruimte	: ca. 3 m ²
Bouwvorm	: Bestaande bouw
Bouwjaar	: 2002
Energie label	: A+
Aantal kamers	: 3 (waarvan 2 slaapkamers)
Isolatie	: Volledig geïsoleerd
Beglazing	: HR++ beglazing
Ligging	: Aan rustige weg, in woonwijk, beschut gelegen
Onderhoud binnen	: Goed
Onderhoud buiten	: Goed
Verwarming	: C.v.-ketel
Warm water	: C.v.-ketel
C.v.-ketel	: Atag (2025, eigendom)
Warm water	: C.v.-ketel

WOONLAAG

Via de centrale entree met lift bereikt u het appartement op de eerste verdieping.

De lichte woonkamer met open keuken vormt het hart van de woning en biedt directe toegang tot het balkon. Dankzij de hoekligging profiteert u hier van extra lichtinval en een vrij uitzicht in het groen, zonder directe inkijk.

De open keuken is compleet uitgerust met diverse inbouwapparatuur, waaronder een kookplaat, afzuigkap, combi-oven/magnetron, koelkast en vaatwasser.


De woning beschikt over twee (slaap)kamers, ideaal voor gebruik als slaapkamer en bijvoorbeeld een hobby- of werkkamer. De badkamer is in 2022 vernieuwd en modern uitgevoerd. Daarnaast is er een separaat toilet, voorzien van praktische steunbeugels.

In de technische ruimte bevinden zich de cv-installatie en de aansluitingen voor wasmachine en droger.

De woning is grotendeels voorzien van een doorlopende PVC-vloer, wat zorgt voor een verzorgde en rustige uitstraling.



Aan de plattegronden kunnen geen rechten worden ontleend
 © Zibber www.zibber.nl

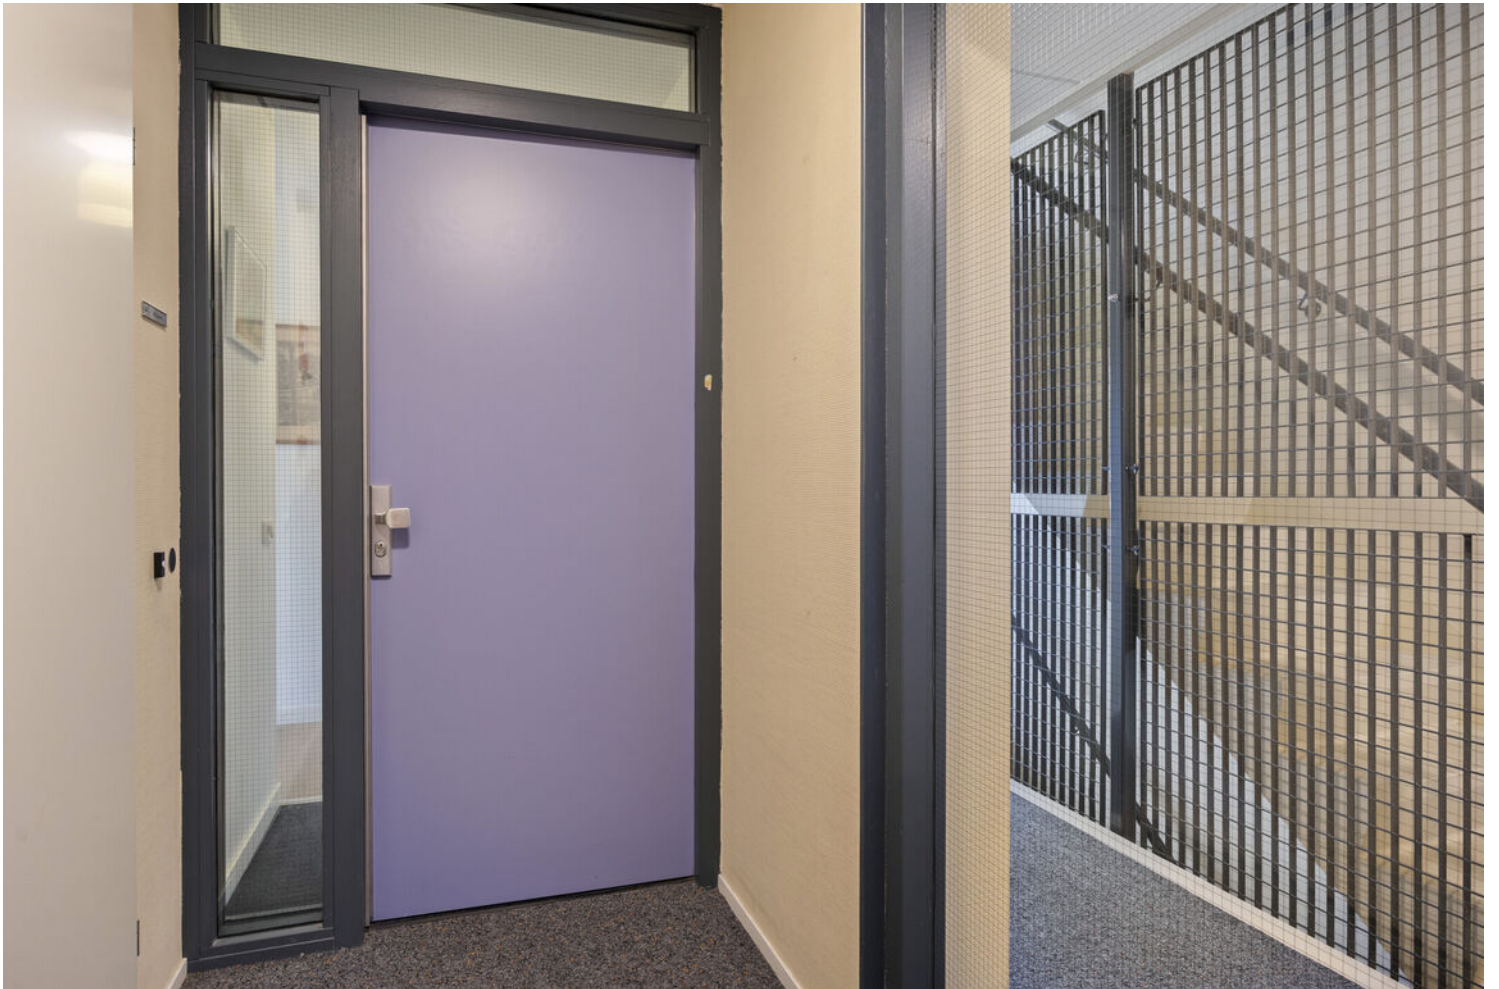







VRIELINK
MAKELAARS





VRIELINK
MAKELAARS









VRIELINK
MAKELAARS





VRIELINK
MAKELAARS









VRIELINK
MAKELAARS





VRIELINK
MAKELAARS



LIGGING & BIJZONDERHEDEN

Het appartement is gunstig gelegen nabij het centrum van Twello. Winkels, supermarkten, zorgvoorzieningen en openbaar vervoer bevinden zich op korte afstand. Daarnaast zijn de uitvalswegen richting Deventer en Apeldoorn goed bereikbaar, waardoor de ligging zowel rustig als praktisch is.

Bijzonderheden:

- Hoekligging met veel lichtinval en privacy
- Gelegen op de eerste verdieping met lift
- Eigen parkeerplaats
- Berging op de begane grond
- Energielabel A+
- Volledig voorzien van HR++ beglazing
- Video-/intercominstallatie aanwezig
- Actieve en financieel gezonde VvE met onderhoudsplan
- Woonoppervlakte ca. 68 m²





VRIELINK
MAKELAARS











PARKEREN
VERBODEN
Privé terrein

VRIELINK
MAKELAARS

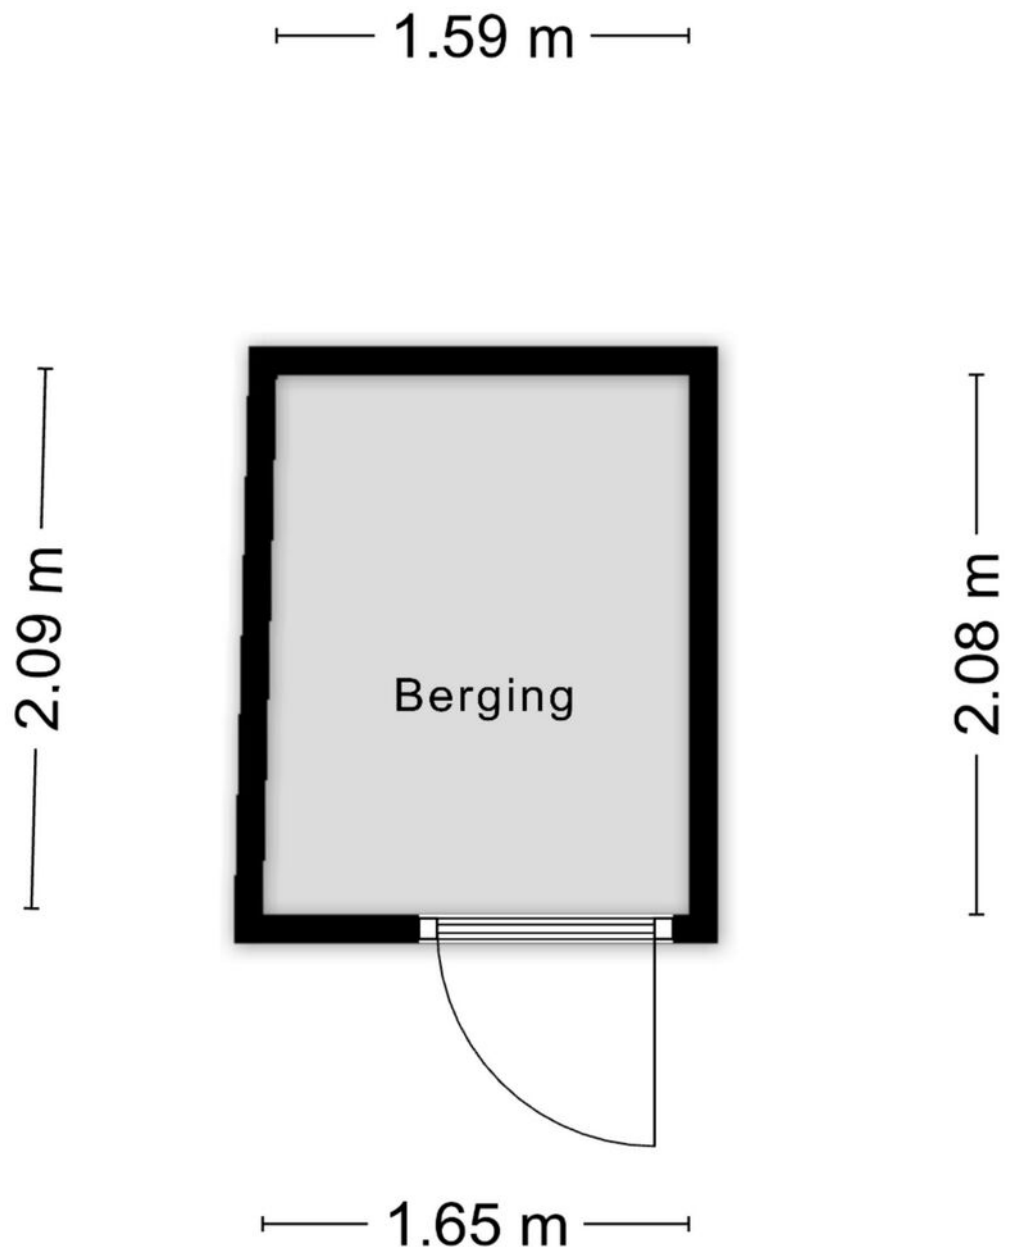


Aan de plattegronden kunnen geen rechten worden ontleend
© Zibber www.zibber.nl

Kadastrale kaart

Uw referentie: ---



<p>12345 Deze kaart is noordgericht</p> <p>Perceelnummer</p> <p>25 Huisnummer</p> <p>— Vastgestelde kadastrale grens</p> <p>— Voorlopige kadastrale grens</p> <p>— Administratieve kadastrale grens</p> <p>— Bebouwing</p> <p>Voor een eensluitend uittreksel, geleverd op 24 februari 2026 De bewaarder van het kadaster en de openbare registers</p>	<p>Schaal 1: 2000</p> <p>Kadastrale gemeente Twello</p> <p>Sectie B</p> <p>Perceel 9785</p> <p>Aan dit uittreksel kunnen geen betrouwbare maten worden ontleend. De Dienst voor het kadaster en de openbare registers behoudt zich de intellectuele eigendomsrechten voor, waaronder het auteursrecht en het databankenrecht.</p>	
--	---	---

LIJST VAN ZAKEN

	Blijft achter	Gaat mee	Ter overname	NVT
Woning - Interieur				
(Voorzet) openhaard met toebehoren				X
Allesbrander				X
Houtkachel				X
(Gas)kachels				X
Designradiator(en)	X			
Radiatorafwerking				X
Verlichting, te weten				
- inbouwspots/dimmers	X			
- opbouwspots/armaturen/lampen/ dimmers	X			
- losse (hang)lampen		X		
-				X
-				X
(Losse)kasten, legplanken, te weten				
- kasten in de slaapkamer	X			
- kast en legplanken kelder	X			
Raamdecoratie/zonwering binnen, te weten				
- gordijnrails	X			
- gordijnen	X			
- overgordijnen				X
- vitrages				X
- rolgordijnen	X			
- lamellen				X
- jaloezieën	X			
- (losse) horren/rolhorren	X			
- zonnedoek balkon deur	X			
-				X
Vloerdecoratie, te weten				
- vloerbedekking				X

LIJST VAN ZAKEN

	Blijft achter	Gaat mee	Ter overname	NVT
- parketvloer				X
- houten vloer(delen)				X
- laminaat	X			
- plavuizen	X			
-				X
-				X
Overig, te weten				
- spiegelwanden				X
- schilderij ophangstelsel				X
-				X
-				X
-				X
-				X
Woning - Keuken				
Keukenblok (met bovenkasten)	X			
Keuken (inbouw)apparatuur, te weten				
- kookplaat	X			
- (gas)fornuis	X			
- afzuigkap	X			
- magnetron	X			
- oven				X
- combi-oven/combimagnetron	X			
- koelkast	X			
- vriezer				X
- koel-vriescombinatie				X
- vaatwasser	X			
- Quooker				X
- koffiezetapparaat				X
-				X
-				X

LIJST VAN ZAKEN

	Blijft achter	Gaat mee	Ter overname	NVT
Keukenaccessoires, te weten				
-				X
-				X
-				X
-				X
-				X
-				X
-				X
-				X
-				X
Woning - Sanitair/sauna				
Sauna met toebehoren				X
				X
				X
Toilet met de volgende toebehoren				
- toilet	X			
- toiletrolhouder	X			
- toiletborstel(houder)				X
- fontein	X			
-				X
-				X
Badkamer met de volgende toebehoren				
- ligbad				X
- jacuzzi/whirlpool				X
- douche (cabine/scherm)				X
- stoomdouche (cabine)				X
- wastafel	X			
- wastafelmeubel	X			
- planchet				X
- toiletkast				X
- toilet				X
- toiletrolhouder				X

LIJST VAN ZAKEN

	Blijft achter	Gaat mee	Ter overname	NVT
- toiletborstel(houder)				X
-				X
-				X
Woning - Exterieur/installaties/ veiligheid/energiebesparing				
Schotel/antenne				X
Brievenbus	X			
Kluis				X
(Voordeur)bel	X			
Alarminstallatie				X
(Veiligheids)sloten en overige inbraakpreventie	X			
Rookmelders	X			
(Klok)thermostaat	X			
Airconditioning				X
Screens	X			
Rolluiken	X			
Zonwering buiten	X			
Telefoonaansluiting/internetaansluiting				X
Veiligheidsschakelaar wasautomaat				X
Waterslot wasautomaat				X
Zonnepanelen				X
Oplaadpunt elektrische auto				X
				X
				X
				X
				X
				X
				X
Warmwatervoorziening, te weten				
- CV-installatie	X			
- boiler				X
- geiser				X
-				X

LIJST VAN ZAKEN

	Blijft achter	Gaat mee	Ter overname	NVT
-				X
-				X
Isolatievoorzieningen (voorzetramen/ radiatorfolie etc.), te weten				
-				X
-				X
Tuin - Inrichting				
Tuinaanleg/bestrating				X
Beplanting				X
				X
Tuin - Verlichting/installaties				
Buitenverlichting				X
Tijd- of schemerschakelaar/ bewegingsmelder				X
				X
Tuin - Bebouwing				
Tuinhuis/buitenberging				X
Kasten/werkbank in tuinhuis/berging				X
(Broei)kas				X
				X
				X
Tuin - Overig				
Overige tuin, te weten				
- (sier)hek				X
- vlaggenmast(houder)				X
-				X
-				X
Overig - Contracten				

LIJST VAN ZAKEN

Blijft achter

Gaat mee

Ter overname

NVT

CV: Nee

Boiler: Nee

Zonnepanelen: Nee

ALGEMENE INFORMATIE

Namens de verkoper willen wij u hartelijk danken voor de belangstelling die u heeft getoond voor deze woning.

Deze informatie is door ons met de nodige zorgvuldigheid samengesteld. Onzerzijds wordt echter geen enkele aansprakelijkheid aanvaard voor enige onvolledigheid, onjuistheid of anderszins, dan wel de gevolgen daarvan. Alle opgegeven maten en oppervlakten zijn indicatief.

Toch is het mogelijk dat de gegeven informatie enigszins afwijkt van de werkelijkheid.

Wij adviseren u dan ook om bepaalde zaken zelf te onderzoeken of te laten onderzoeken door uw eigen adviseur. Noch de verkoper, noch ons kantoor aanvaarden in dit geval enige aansprakelijkheid. Alle verstrekte informatie dient gezien te worden als een uitnodiging om in onderhandeling te treden en bevat daarom slechts een vrijblijvende aanbieding.

Voorts stelt de verkoper dat het te koop aanbieden van deze woning, alsmede alle documentatie, vrijblijvend is. Verkoop/koop komt niet eerder tot stand nadat over alle hoofdzaken en details overeenstemming is bereikt en dit schriftelijk is vastgelegd. Graag vernemen wij van u, al dan niet positief, uw reactie.

Een bod uitbrengen:

Biedingen kunt u mondeling aan ons doorgeven, maar het is verstandig een bieding schriftelijk te bevestigen. Wanneer u een bod uitbrengt is het belangrijk de volgende zaken te vermelden:

- De geboden koopsom
- De datum van aanvaarding
- Eventuele overname van roerende zaken
- Eventuele ontbindende voorwaarden (bijvoorbeeld voorbehoud van financiering)
- Indien u een ontbindende voorwaarde van financiering wenst op te nemen, dient bij de bieding te worden aangegeven tot welk bedrag een hypotheek nodig is. Een ontbindende voorwaarde van financiering geeft u meestal dan zo'n vier weken de tijd om uw financiering te regelen. Over deze ontbindende en eventuele andere voorwaarden dienen partijen het wel eens te zijn vóór de (mondelinge) verkoop.

Onderzoeksplicht van de koper:

Voordat u een bod uitbrengt op een woning, gaan wij ervan uit dat u onderzoek heeft verricht naar alle aspecten die in het algemeen en voor u in het bijzonder van belang zijn bij het nemen van een beslissing een woning te kopen. Denk hierbij aan:

Het bestuderen van de informatie, welke u door ons is aangeboden
Het inwinnen van informatie bij de gemeente
Onderzoek verrichten naar uw financiële mogelijkheden

Interesse en nu?

Indien u het pand met één van onze makelaars heeft bezichtigd en u heeft interesse, kunt u een bod op het pand uitbrengen. Een bieding kunt u mondeling doorgeven, u mag dit telefonisch of per mail doen. Tevens is het verstandig om vooraf contact met ons op te nemen of er bijzonderheden betreffende het biedsysteem bestaan en of wij nog "vrij" zijn met de woning. Eenieder kan niet afdwingen dat hij in onderhandeling is. Men is pas in onderhandeling als de verkoper een tegenvoorstel doet. Men is niet in onderhandeling als de verkopende makelaar aangeeft dat hij het bod met de verkoper zal overleggen. Een onderhandeling hoeft niet tot een verkoop te leiden. Een makelaar mag ondanks onderhandelingen doorgaan met de bezichtigingen bij het pand.

Koopakte:

Indien er tussen partijen overeenstemming is bereikt over de prijs, opleveringsdatum en eventuele andere voorwaarden wordt door ons kantoor een koopakte opgemaakt conform het model van de Nederlandse Vereniging van Makelaars (NVM). Behoudens nadere afspraken gelden de standaardregels, zoals deze voorkomen in de modelkoopakte die is opgesteld door de NVM, de consumentenbond en de Vereniging Eigen Huis. Evenveel door de koper te maken voorbehouden (zoals het verkrijgen van een hypotheek, Nationale Hypotheek Garantie en dergelijke), worden alleen vermeld als deze in de onderhandeling zijn afgesproken. Voor zover er in deze brochure aanvullende clausules zijn vermeld, worden deze indien van toepassing opgenomen in de koopakte. Indien van toepassing wordt de ouderdomsclausule in de koopovereenkomst opgenomen.

Waarborgsom/bankgarantie:

Tot zekerheid voor de nakoming van de verplichtingen van de kopende partij wordt door de kopende partij (meestal) binnen 6 weken na een mondelinge totstandkoming van de overeenkomst een waarborgsom in handen van de notaris gestort ter grootte van 10% van de koopsom. In plaats van deze waarborgsom volstaat een bankgarantie ook, mits deze aan de voorwaarden voldoet. Indien er een bankgarantie wordt afgegeven dient dit te geschieden door een in Nederland gevestigde bankinstelling.

Mocht u op dit moment eigenaar zijn van een woning dan geven wij u graag een indicatie van de te verwachten opbrengst en een inzicht in de verkoopmogelijkheden. Buiten deze brochure doen wij nog veel meer voor u om een woning te verkopen. Ook hierover informeren wij u graag in een vrijblijvend gesprek.

Indien deze woning toch niet datgene is wat u zoekt, kunnen wij voor u op zoek gaan naar een woning in het NVM-uitwisselingssysteem. Op ons kantoor bespreken wij graag de mogelijkheden met u.

Mochten wij geen reactie van u ontvangen dan zal een van onze medewerkers binnenkort contact met u opnemen om te bespreken of deze woning u past.

Bij een afspraak voor een bezichtiging van een object (woning) worden uw persoonsgegevens soms vastgelegd in onze administratie. Deze gegevens kunnen worden gebruikt voor reclamedoeleinden. Wanneer u hier geen prijs op stelt kunt u contact met ons opnemen. Ons mailadres is: info@vrieliinkmakelaars.nl.



John Vrielink
NVM makelaar



Daniëlle Leerkes
NVM makelaar



Erica Assenberg
Aankoop coördinator



Sem Duineveld
Makelaar in opleiding



Annefleur Vrielink
Makelaar in opleiding



Jort ten Dam
Medewerker binnendienst




meer info
& contact




WUNDERINK
FINANCIEREN & VERZEKEREN

Kantooradres:
Deventerweg 14
7213EH Gorssel

T 085-4019552
M info@wunderink.nl
WUNDERINK.NL

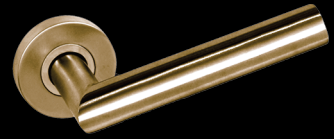

VRIELINK

MAKELAARS

Welle 10, 7411 CA Deventer
T. (0570) 59 10 07
E. info@vrielimakelaars.nl
www.vrielimakelaars.nl

