



Hul Luigjes Hardeveld

ALLES IN HUIS VOOR JOUW ZEKERHEID



Jan de Jagerweg 32

Voorthuizen

Vraagprijs € 795.000,- k.k.



125 m²



542 m²



7 kamers

**LEVENSL-
BESTENDIG,
RUIM EN EEN
ZONNIGE TUIN**



Welkom!

Hul Luigjes Hardeveld

Alles in huis voor jouw zekerheid

Met veel plezier, kennis, kunde en jarenlange ervaring wijzen wij jou de weg binnen de complexe financiële- en vastgoedwereld. Hierin draait het altijd om jou als mens en jouw drijfveren. Van (ver)koop of (ver)huur en financiering van onroerend goed, en van schadeverzekering tot pensioenvoorziening. Jong of abraham plus. Starter of doorstromer. We zoeken voor jou de beste oplossing, voor nu en voor later. Snel, correct en efficiënt. Hierin doen we wat we zeggen en zeggen we wat we doen. We halen het beste uit de markt en helpen je écht. Dat is de zekerheid die wij je bieden. Een thuis, een familie, een duurzame relatie. Vertrouwd en dichtbij.

Loop gerust bij ons binnen met een vraag of voor een goed gesprek. De koffie staat klaar!

Ons makelaardij team:



Bernd van Hardeveld

Mede-Eigenaar
Register Makelaar & Taxateur



Gerben de Ruiter

Commercieel Medewerker
Makelaardij
Financieel Adviseur



Johan van Wolfswinkel

Commercieel Medewerker
Makelaardij
Financieel Adviseur



Sabine Kuijsten

Commercieel Medewerker
Makelaardij
VVE Beheer



Thamara Besselsen

Administratie
VVE beheer



Lianne Snitselaar

Commercieel Medewerker
Makelaardij



Leander Hols

Commercieel Medewerker
Makelaardij

Onze makelaarsdiensten:

Verkoop • Aankoop • Taxatie • Vastgoedbeheer





*Ga je mee
naar binnen?*

Kenmerken

Algemeen

Aangeboden sinds	02-12-2025
Status	Beschikbaar
Aanvaarding	In overleg
Soort woonhuis	Eengezinswoning
Soort bouw	Bestaande bouw
Bouwjaar	1953
Ligging	In woonwijk
Soort dak	Zadeldak, Pannen

Indeling

Aantal kamers	7
Aantal badkamers	1 (begane grond)
Badkamervoorzieningen	Inloopdouche, ligbad en wastafelmeubel
Aantal woonlagen	3
Voorzieningen	mechanische ventilatie, glasvezel kabel

Kadastrale gegevens

Perceelnaam	Voorthuizen, 1042 , sectie F
Oppervlakte	542 m ²
Eigendomssituatie	Volle eigendom
Perceel	924

Bergruimte

Oppervlakten	43m ²
Schuur/berging	Aangebouwd steen/hout

Oppervlakten en inhoud

Wonen	125 m ²
Perceel	542 m ²
Inhoud	658 m ³

Energie


Energie label	B
Isolatie	Volledig geïsoleerd
Verwarming	C.v.-ketel
Warm water	C.v.-ketel

Buitenruimte

Tuin	Achtertuint, voortuint, zijtuint
Achtertuint	Nee
Ligging tuin	Zuid

Parkeergelegenheid

Soort parkeergelegenheid	Op eigen terrein
--------------------------	------------------

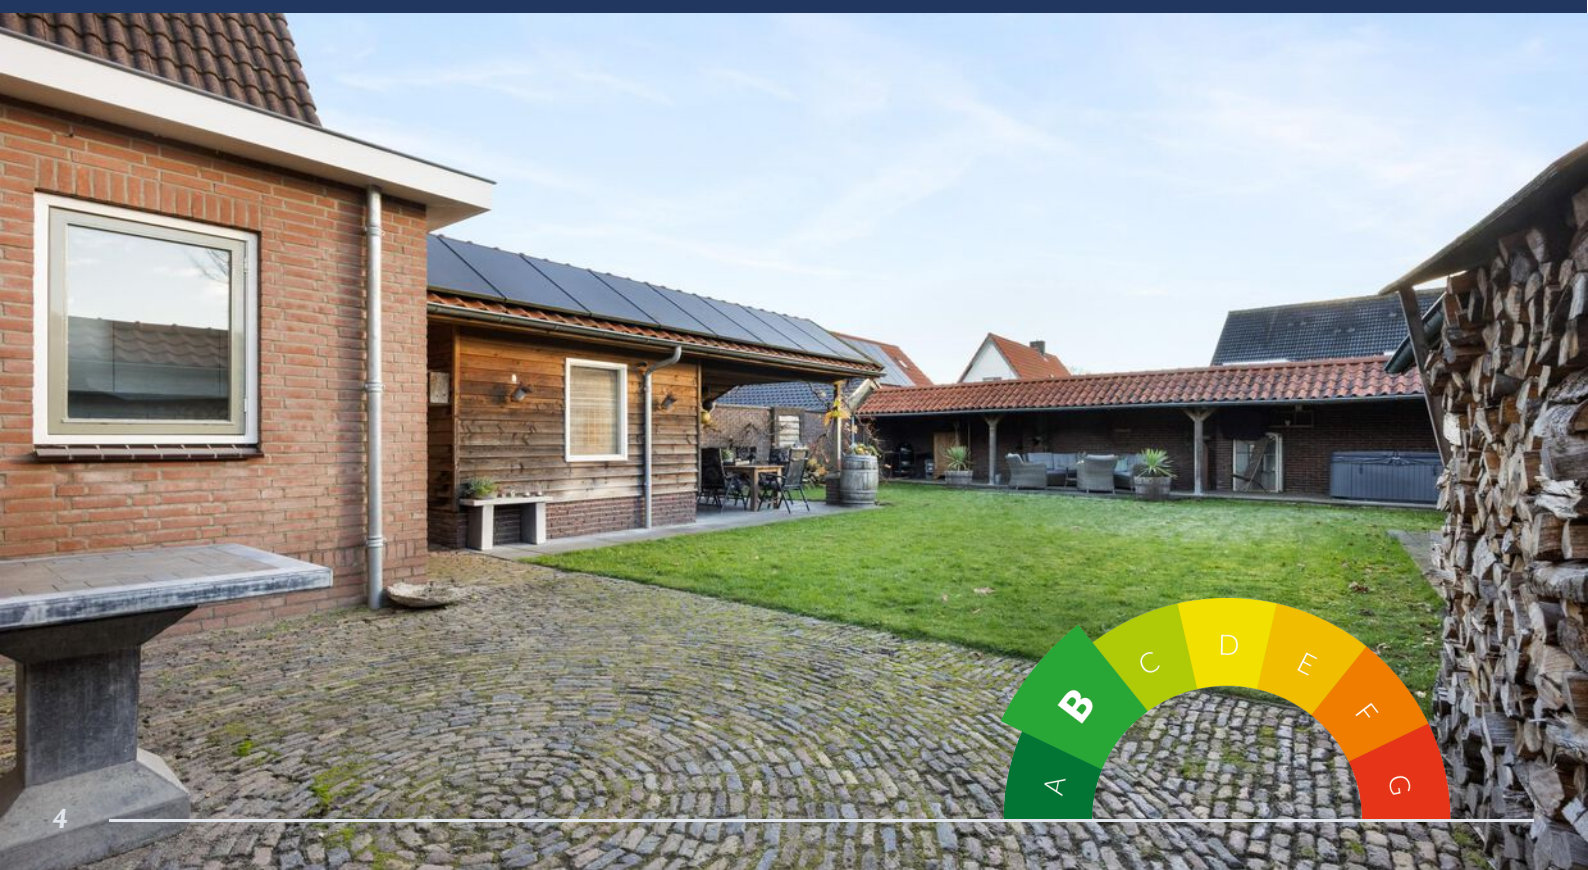

Omschrijving

Jan de Jagerweg 32

Deze woning heeft alles wat je nodig hebt op de begane grond en extra ruimte voor wat je graag doet! Welkom aan de Jan de Jagerweg 32 waar je levensloopbestendig woont maar zonder in te leveren op tuin, garage en ruimte. Deze sfeervolle woning is gebouwd in 1953 en is keurig onderhouden. Dankzij de royale tuin op het zuiden, diverse bijgebouwen en praktische indeling is dit een plek waar comfort en functionaliteit samenkomen.


Jan de Jagerweg 32 is gelegen in een groene wijk en waar je met 7 minuten lopen midden in het centrum van Voorthuizen bent. Het dorp biedt een divers aanbod aan winkels, supermarkten en horecagelegenheden. Daarnaast zijn er diverse faciliteiten in de nabije omgeving.

BIJZONDERHEDEN

- Woonoppervlakte 125 m²
- Perceeloppervlakte 542 m²
- Bouwjaar 1953
- Energielabel B
- Levensloopbestendige indeling
- 21 zonnepanelen
- Tuin gericht op het zuiden
- Op loopafstand van het centrum
- Garage met elektra, werkbank en zolderruimte
- Grote vliering over de volledige garage





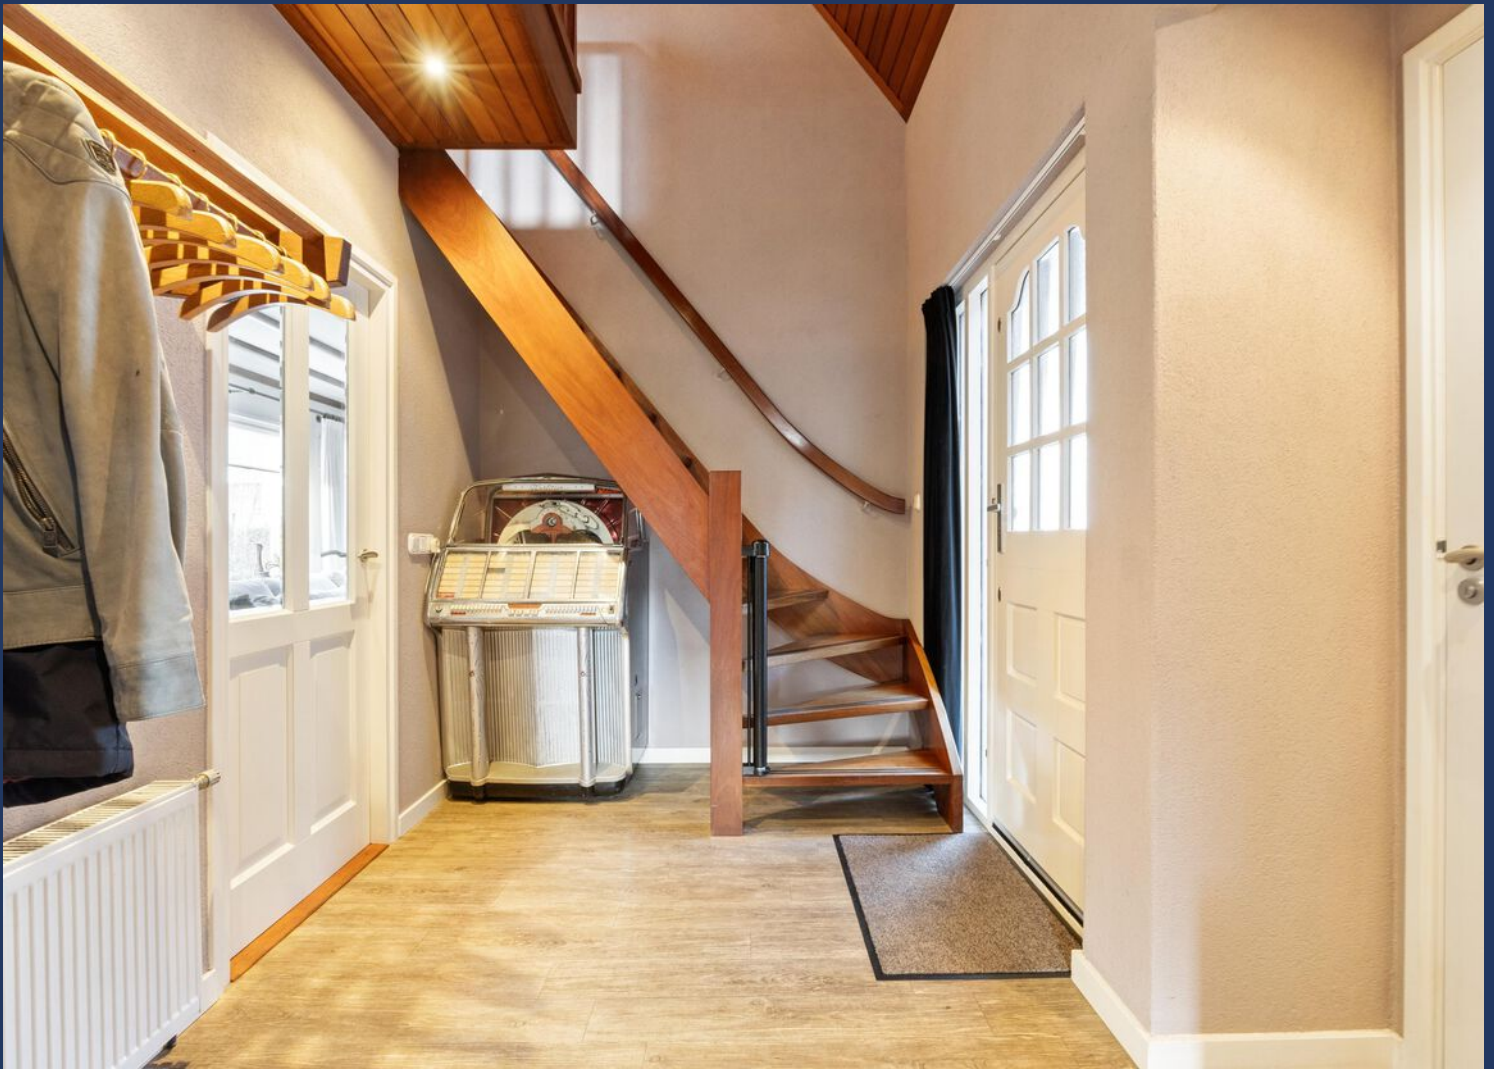

Entree

Parkeren kan onder de moderne carport. Via de entree kom je in de ruime hal met garderobe, toilet en meterkast.






Woonkamer

De woonkamer is een ruime kamer in L-opstelling, er is hier genoeg ruimte voor een uitgebreide zithoek en gezellige eethoek. De ruimte is netjes afgewerkt doormiddel van gestucte wanden en plafond met de authentieke balken in het zicht.



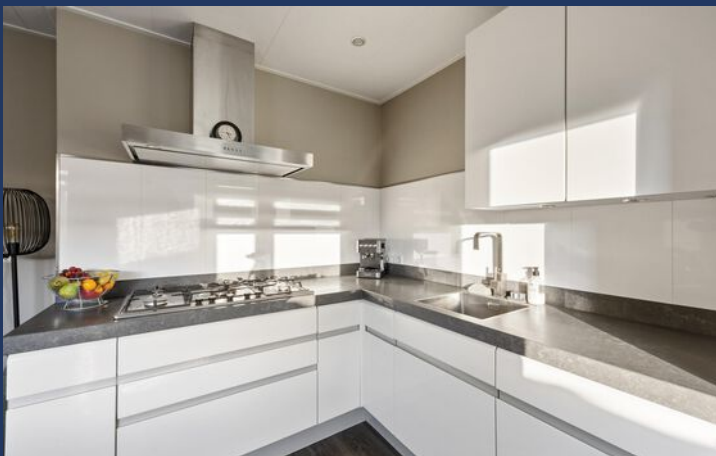

Keuken

De keuken is voorzien van een gasfornuis, afzuigkap, koel-vriescombinatie en een hoogglans witte afwerking. De praktische eetkamerbank maakt het geheel tot een fijne en praktische ruimte. In de bijkeuken, direct grenzend aan de keuken, is ruimte voor een extra koelkast, diepvries en de combi-oven.

Slaapkamer

Het grote voordeel aan dit huis is de slaapkamer en badkamer op de begane grond. De slaapkamer is gelegen aan de achterzijde van het huis. De kamer is voorzien van een vaste schuifkast, er is ook nog plek voor een losse kast om meer opbergruimte te creëren.






Badkamer

De badkamer vernieuwd in 2013 heeft een inloofdouche, wastafelmeubel met veel opbergruimte en een heerlijk ligbad!



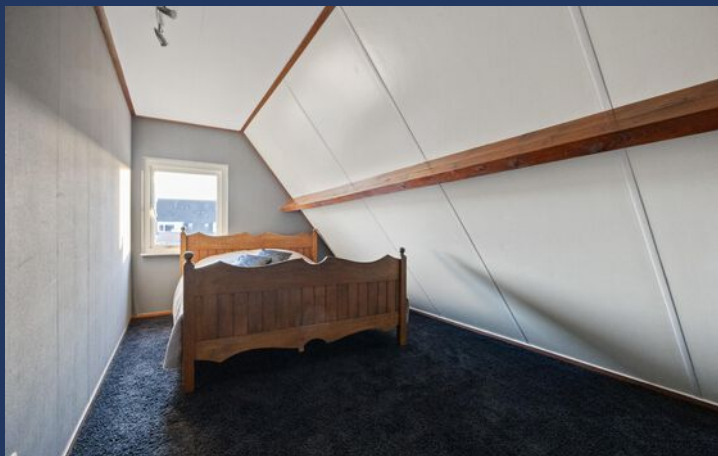

Verdiepingen

Op deze verdieping zijn 3 slaapkamers te vinden. De kamers zijn praktisch ingedeeld en dankzij de aanwezige ramen is er in alle ruimtes veel natuurlijk licht.

Dit maakt de verdieping ideaal voor verschillende gebruiksdoelen: van comfortabele slaapkamers tot een fijne logeerkamer of een rustig thuishkantoor.

De vloering strekt zich uit over de gehele lengte van de garage en is perfect voor het opbergen van seizoenspullen.

Garage

De aangebouwde garage is een praktische toevoeging aan deze woning. Of je nu extra bergruimte, een klusruimte of plaats voor motoren of fietsen zoekt: hier kan het allemaal.

De garage is voorzien van elektriciteit en beschikt over veel opslagmogelijkheden door de aanwezige werkbank en zolderruimte. Dankzij de brede oprit is er bovendien voldoende parkeergelegenheid op eigen terrein.





Buitenruimte


De enorme zonnige tuin op het zuiden is volledig ingericht voor buitenleven. Met meerdere terrassen kies je altijd voor zon of schaduw.

Hier is ruimte genoeg voor een loungeset, jacuzzi, speeltoestellen en een overkapping. Een heerlijke plek met rust, privacy en eindeloze zomerdagen.



Locatie

Jan de Jagerweg 32

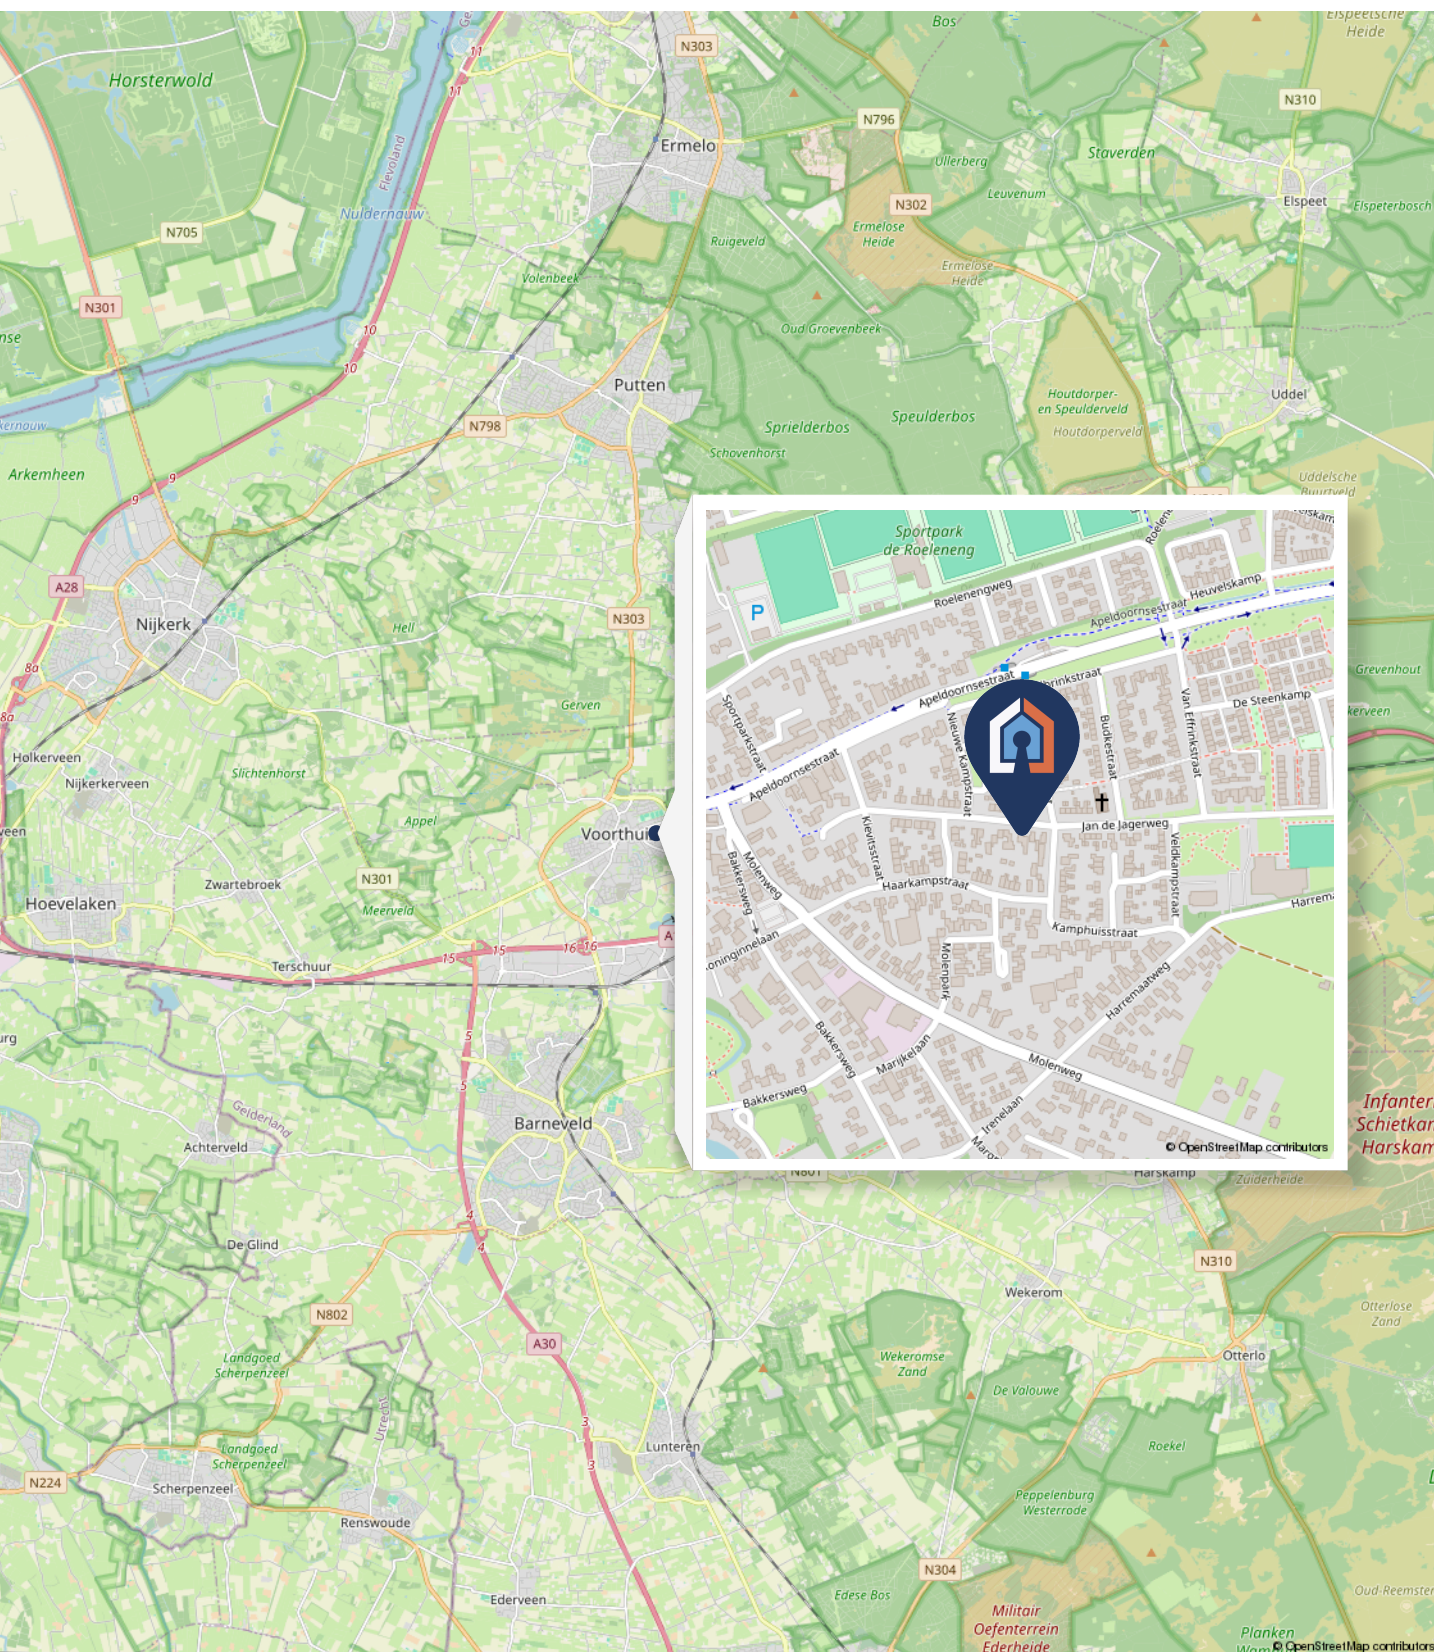


Plattegrond




Deze plattegrond is met de meeste zorg samengesteld.
Er kunnen geen rechten aan worden verleend.

Plattegrond

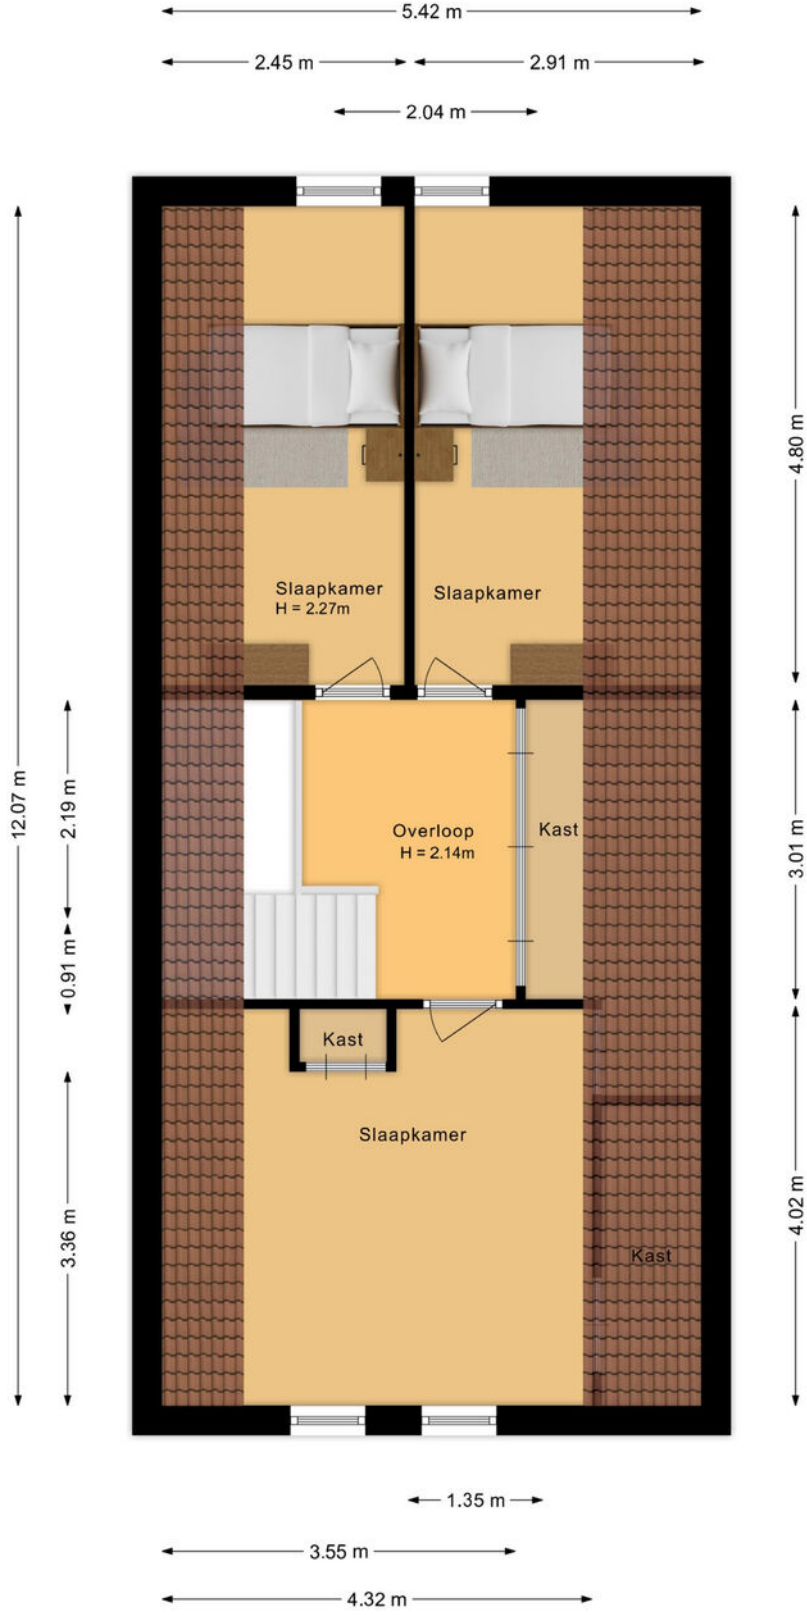


Deze plattegrond is met de meeste zorg samengesteld.
Er kunnen geen rechten aan worden verleend.

Plattegrond

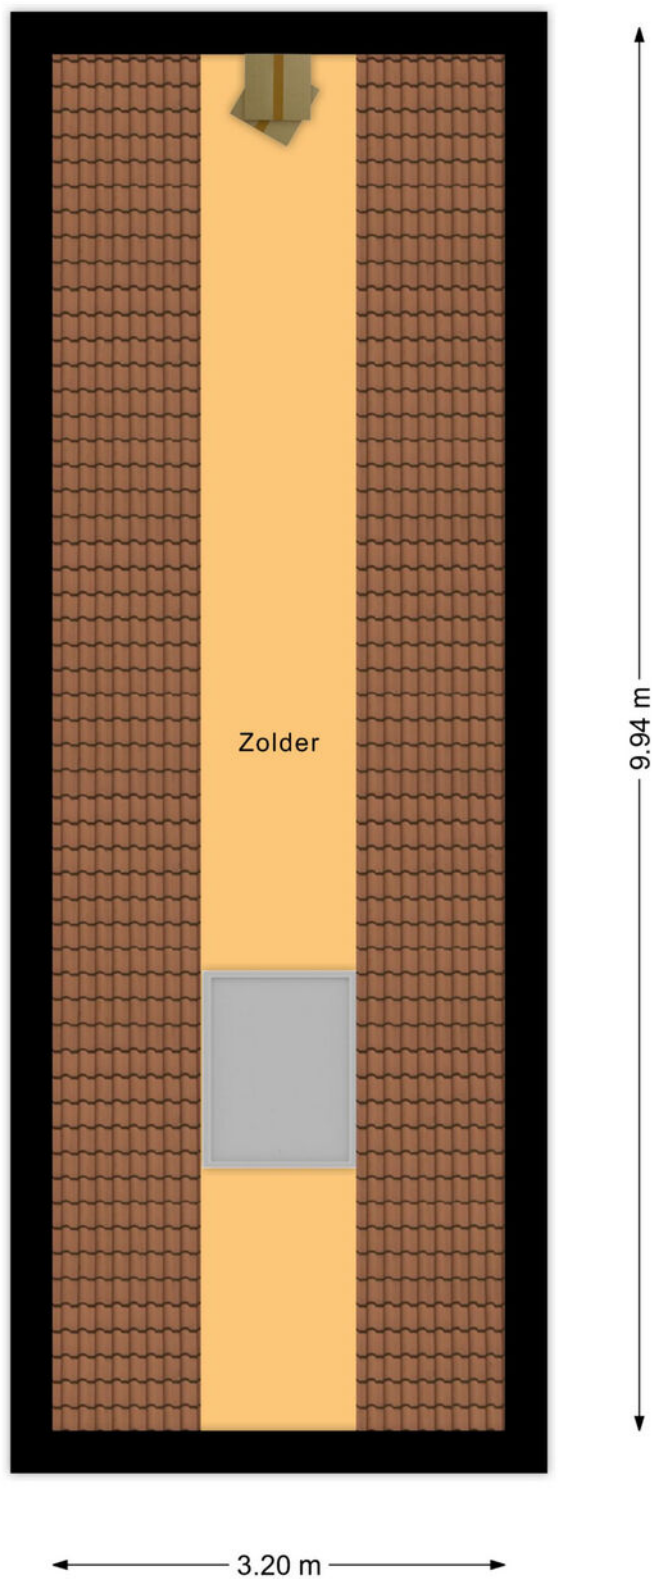


Deze plattegrond is met de meeste zorg samengesteld.
Er kunnen geen rechten aan worden verleend.

Plattegrond

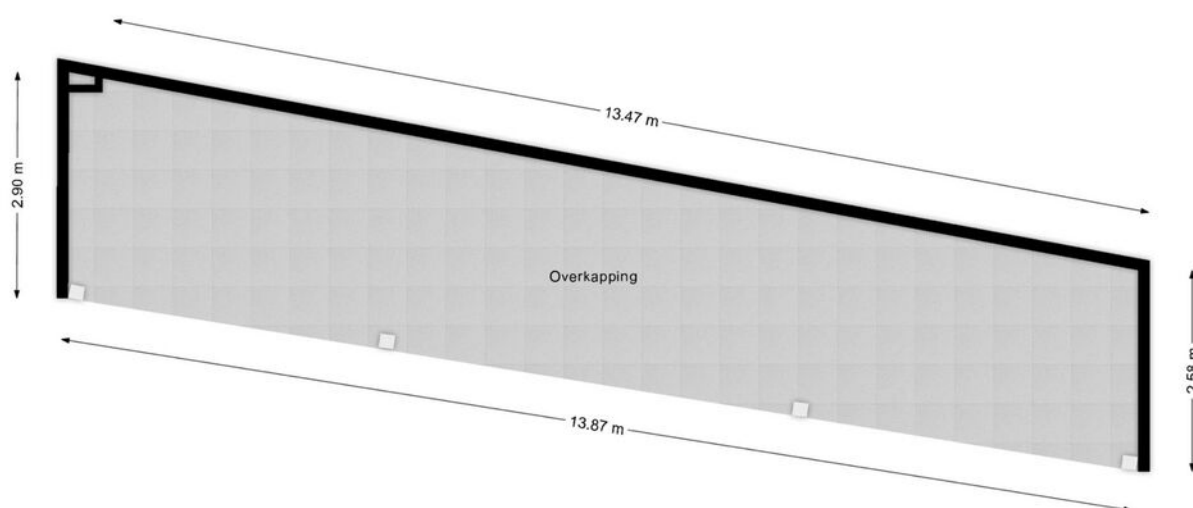

Deze plattegrond is met de meeste zorg samengesteld.
Er kunnen geen rechten aan worden verleend.

Plattegrond

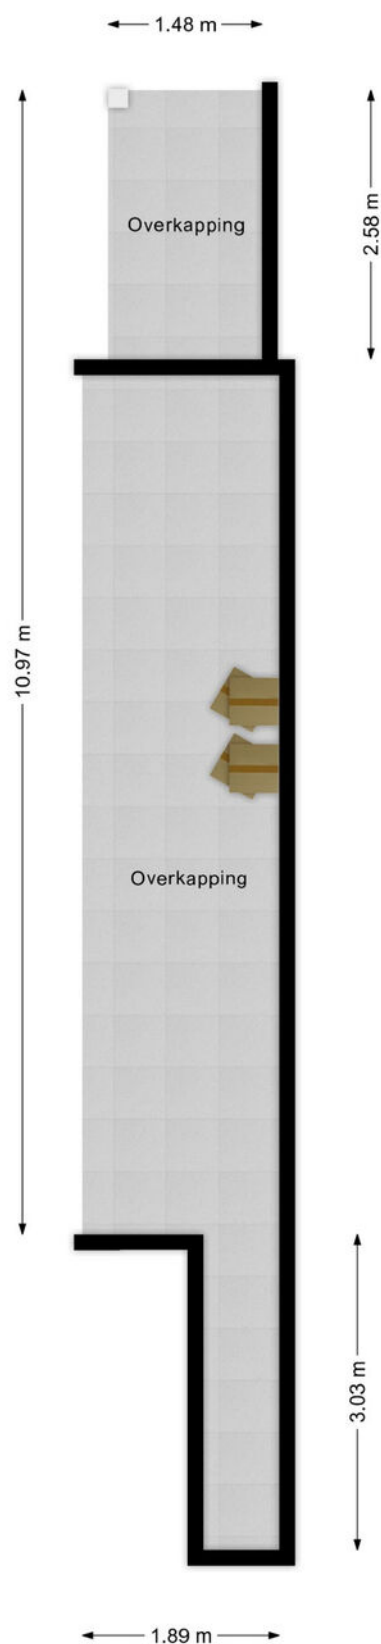

Deze plattegrond is met de meeste zorg samengesteld.
Er kunnen geen rechten aan worden verleend.

Plattegrond



Deze plattegrond is met de meeste zorg samengesteld.
Er kunnen geen rechten aan worden verleend.

Kadastrale kaart

Jan de Jagerweg 32

Kadastrale kaart

Uw referentie: ---






















0 5 10 15 20 25m

12345	Deze kaart is noordgericht	Schaal 1: 500	
25	Perceelnummer	Kadastrale gemeente Voorthuizen	
—	Huisnummer	Sectie F	
—	Vastgestelde kadastrale grens	Perceel 924	
—	Voorlopige kadastrale grens		
—	Administratieve kadastrale grens		
—	Bebouwing		




















Voor een eensluidend uittreksel, geleverd op 15 november 2025
De bewaarder van het kadaster en de openbare registers

Aan dit uittreksel kunnen geen betrouwbare maten worden ontleend.
De Dienst voor het kadaster en de openbare registers behoudt zich de intellectuele eigendomsrechten voor, waaronder het auteursrecht en het databankenrecht.

Lijst van zaken

	<i>Blijft achter</i>	<i>Gaat mee</i>	<i>Ter overname</i>
Woning - Interieur			
Houtkachel			
Designradiator(en)			
Verlichting, te weten			
- inbouwspots/dimmers			
- opbouwspots/armaturen/lampen/dimmers			
- losse (hang)lampen			
Raamdecoratie/zonwering binnen, te weten			
- gordijnrails			
- overgordijnen			
- rolgordijnen			
Vloerdecoratie, te weten			
- vloerbedekking			
- plavuizen			
Woning - Keuken			
Keukenblok (met bovenkasten)			
Keuken (inbouw)apparatuur, te weten			
- (gas)fornuis			
- afzuigkap			
- combi-oven/combimagnetron			
- koel-vriescombinatie			
- vaatwasser			
Woning - Sanitair/sauna			
Toilet met de volgende toebehoren			
- toilet			
- toiletrolhouder			
- toiletborstel(houder)			

Lijst van zaken

	<i>Blijft achter</i>	<i>Gaat mee</i>	<i>Ter overname</i>
Badkamer met de volgende toebehoren			
- ligbad			
- douche (cabine/scherm)			
- wastafelmeubel			
Woning - Exterieur/installaties/veiligheid/energiebesparing			
Brievenbus			
(Voordeur)bel			
(Veiligheids)sloten en overige inbraakpreventie			
Rookmelders			
(Klok)thermostaat			
Zonnepanelen			
Warmwatervoorziening, te weten			
- CV-installatie			
- boiler			
Tuin - Inrichting			
Tuinaanleg/bestrating			
Betonnen tuinmeubels/potten			
Tuin - Verlichting/installaties			
Buitenverlichting			
Verlichting onder de overkappingen			
Tuin - Bebouwing			
Kachelhout (in overleg)			
Lier (garagezolder)			
Tuin - Overig			
Overige tuin, te weten			
- Spa			
- Fontein			

Lijst van zaken

<i>Blijft achter</i>	<i>Gaat mee</i>	<i>Ter overname</i>
--------------------------	---------------------	-------------------------

Bekijk deze woning online!

hlh.nl/makelaardij/woningaanbod



Hul Luigjes Hardeveld
ALLES IN HUIS VOOR JOUW ZEKERHEID

Jan de Jagerweg 32



Scan de code en bekijk deze
woning op je telefoon!



Wonen in Voorthuizen

Omgeving

Voorthuizen wordt niet voor niets 'de entree van de Veluwe' genoemd. Oneindige bossen, water (denk aan recreatiegebied Zeumeren), weilanden én zandvlaktes: het is er allemaal te vinden. Wandel ook eens een rondje in het Wilbrinkbos. Tel daarbij op de ideale ligging centraal in het land. Steden als Amersfoort, Ede en Utrecht zijn goed te bereiken, zowel met eigen auto als openbaar vervoer. En op steenworp afstand liggen onder meer de vriendelijke Veluwse dorpen Barneveld, Stroe en Kootwijkerbroek. Ieder met hun eigen charme. Voorthuizen kent negen verschillende kerken. Ook is er keuze uit verschillende basisscholen. Voor voortgezet onderwijs is Barneveld een goede optie.

Cultuur

Voorthuizen is een bruisend en ondernemend dorp met een rijk verenigingsleven. Van de vrolijk gekleurde bloemencorso en het gezellige Oldtimerevent tot het grootse sportevenement 'Voorthuizen Loopt', de drukbezochte zomerbraderieën, rommelmarkten en knusse kerstmarkt. Voor zowel toeristen en dagjesmensen als de eigen inwoners; voor iedereen - van jong tot oud - is er altijd wel iets te beleven, met name in de zomermaanden. Trek gekregen na het struinen? Stap eens de lokale horeca binnen.

Eten, drinken, winkelen

Er is genoeg keuze uit gezellige plekken om koffie te drinken, lunchen, borrelen of dineren. Rondom het gezellige horecapplein - hét kloppend hart van het dorp - tref je fijne restaurants en kroegjes. Heb je zin in Aziatisch, Nederlands of Italiaans? Kies maar! Loop bijvoorbeeld eens binnen bij onze overburen van Lounge3 of ga culinair genieten bij 't Herdertje.

Voorthuizen heeft verschillende supermarkten en diverse leuke winkels om te shoppen - modewinkels, boekenwinkels, shops met (woon)accessoires en drogisterijen - waar vriendelijkheid hoog in het vaandel staat.

Historie

De plaatsnaam Voorthuizen gaat eeuwen terug. Het toerisme is altijd belangrijk geweest en dat is nog steeds zo... Al vanaf 1915 verscheen het eerste VVV-boekje met informatie over Voorthuizen. De invloed van de Hessenweg - en de kruising met de weg van Barneveld naar Putten - op de groei van dit dorp is aanzienlijk geweest. De betekenis van de weg werd nog groter toen koning Lodewijk Napoleon de nieuwe straatweg van Amersfoort naar Deventer opende. Er is zelfs een speciale Lodewijk Napoleon fietsroute in de omgeving om wat historie uit die tijd op te duiken!



Onze diensten

Hul Luigjes Hardeveld

Voor meer informatie bekijk onze website:

www.hlh.nl

AANKOOP



Het hele aankoopproces probleemloos laten verlopen

Bij de aankoop van je (droom)woning komen veel verschillende zaken kijken. Rationeel handelen is wat lastiger als je vol enthousiasme - door die roze bril - naar je aankoop kijkt. Daarom is het prettig om iemand erbij te betrekken, die ervoor zorgt dat het hele proces vlot én probleemloos verloopt.

Als ervaren aankoopmakelaar helpen wij op een persoonlijke en verrassende manier. Wij gaan bij Hul Luigjes Hardeveld nèt een stapje verder, doen meer onderzoek en maken daarmee het verschil. Natuurlijk bezichtigen we samen de woning, maar wij doen ook gedegen onderzoek naar het eigendom, perceel, kadaster of bestemmingsplan. Dit alles naast onderzoek naar de werkelijke waarde van de woning. Want wat is het huis nu écht waard en wat is de staat van de woning? Door onze jarenlange ervaring kunnen wij sterk inspelen op vraag en aanbod of bijzonderheden boven tafel krijgen. En dat is wel zo prettig. Daarnaast controleren wij de koopakte en geven tekst en uitleg voordat er wordt getekend. Vanzelfsprekend voeren wij ook kritische controles uit in de woning voorafgaand aan het transport bij de notaris. Is alles schoon en volgens afspraken opgeleverd? Dit zijn slechts enkele voorbeelden om te laten zien dat wij graag veel doen en op een breed gebied betrokken zijn.

En is de woning na bezichtiging toch niet je droomhuis? Geen probleem, wij werken op basis van 'no cure, no pay'.

Grotere kans van slagen op verkoop huis

Op zoek naar een persoonlijk, gedreven én vooral ervaren team voor de verkoop van je huis? Dan zit je bij ons goed. Door 'n berg aan ervaring kennen wij alle ins & outs die bij de verkoop van een woning komen kijken.

Want waar begin je? Wat moet je allemaal uitzoeken? Vragen zijn er vast genoeg! Van een vrijblijvende waardebeoordeling (wat is een reële vraagprijs in deze tijd), onderzoek naar erfgronden en milieuaspecten tot het professioneel voeren van scherpe onderhandelingen, opstellen van de koopakte en de gehele begeleiding van de eigendomsoverdracht bij de notaris: wij regelen alles van A tot Z. Dit doen wij op onze kenmerkende persoonlijke én betrokken no-nonsense manier.


Omdat wij alle zaken onder één dak hebben - waaronder financieel overzicht - is de kans van slagen van de verkoop veel beter in te schatten. Bijvoorbeeld wanneer de koop wordt ontbonden of de kopende partij onder voorbehoud van financiering een huis koopt.

VERKOOP



Kortom, de verkoop van je woning is bij ons in betrouwbare en goede handen door de brede kennis van gebundelde disciplines in één huis. Tel daarbij op onze korte lijnen en nuchtere aanpak. De verkoop van je huis kan daarom vliegensvlug voor elkaar zijn. Dus waarom nog langer wachten bij je verkooptraject? Uiteraard zijn wij aangesloten bij de NVM.

TAXATIE

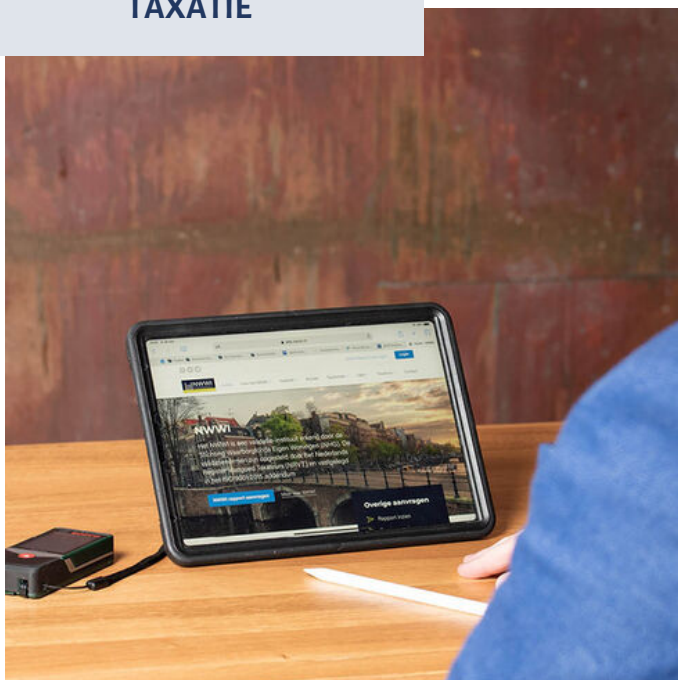

Rapporten zijn inzichtelijk en hoogwaardig in kwaliteit

Waarom is een taxatierapport eigenlijk nodig? Dit kan bijvoorbeeld zijn voor de aankoop van je woning, een rentekorting of oversluiten van een gunstigere hypotheekrente, een verbouwing of bij scheiding.

Wij brengen NWWI gevalideerde taxatierapporten uit met hierin de waarde van het object voor de benodigde financiering. Deze rapporten zijn opgesteld na grondig onderzoek naar de waarde van de woning. Omdat wij veel gegevens kunnen ophalen uit onze eigen archieven in combinatie met de geavanceerde systemen van de NVM werken wij met nauwkeurige en actuele data. Onze rapporten zijn dan ook hoogwaardig in kwaliteit. Ze bieden een grote mate van inzicht én overzicht. Wij leveren taxatierapporten - binnen de afgesproken termijn - digitaal aan. Indien gewenst, ontvang je een papieren versie per post.

Als onafhankelijke partij transparant advies geven

Voor particulieren - starters, doorstromers én abraham plus/pensionado's - bieden wij interessante hypotheekoplossingen, een ideale aanvulling op de aankoop van je woning.

Wij hebben adviseurs in huis die alles weten over hypotheek. Want de hypotheekmarkt is een jungle op zich met al die vormen, termen en veranderingen... Onze enthousiaste adviseurs zoeken de best passende oplossing en nemen daar flink de tijd voor. Ofwel, ze zoeken een hypotheek die past als een jas. Dus bij jouw wensen, jouw dromen, jouw ambities. Voor nu en ook later. Want wij kijken juist ook naar de langere termijn. En we nemen het stuk duurzaamheid mee. Welke technische én financiële mogelijkheden zijn er om je (toekomstige) woning zuiniger te maken? We kijken altijd veel breder dan slechts de hypotheekaanvraag.

Extra fijn is dat wij hypotheek aanbieden van een groot aantal verschillende aanbieders uit het hele land. Wij zijn niet gebonden aan één partij.

HYPOTHEKEN



Als onafhankelijke partij, diepgeworteld in de regio, zijn wij juist in staat onafhankelijk en transparant advies te geven. Financiële dienstverlening is en blijft mensenwerk.

Loop eens binnen of neem contact op. Een oriënterend en vrijblijvend gesprek om je persoonlijke situatie te inventariseren, is altijd mogelijk. Ook ondernemers kunnen bij ons terecht voor hun hypotheek.

VERZEKERINGEN



Welke risico's

Je leven verandert, want je hebt een huis gekocht. Meer dan terecht ben je hier ook zuinig op. Je waardevolle bezit wil je dan ook beschermen. Dit is dan ook hét moment om eens goed naar je verzekeringen te kijken. Welke (onnodige) risico's loop je eigenlijk en kun je niet dragen? Wat kun je wel of niet afdekken? Denk alleen al aan de opstal en inboedel, aansprakelijkheid voor jou en je gezin, de aanschaf van een nieuwe auto, een zorgeloze vakantie en ga zo maar door.

Onze adviseurs brengen als geen ander alle risico's en (on)mogelijkheden haarfijn in kaart, zodat je gekozen verzekering de juiste dekking biedt. Onze adviseurs gaan nog een stapje verder. Ze kijken nauwkeurig naar alle verzekeringsvoorwaarden per verzekering, want dubbelop verzekeren is niet nodig. Hoe vaak is iemand niet oververzekerd? En allemaal losse verzekeringen her en der is lang niet zo aantrekkelijk als alles binnen één pakket. Dit levert altijd extra voordelen, naast het gemak van één loket en een vertrouwde adviseur.

En heb je te maken met een schade? Dan staan onze eigen schadebehandelaars altijd klaar om je zo goed mogelijk te begeleiden in het hele proces: van melding tot en met uitkering.

Ook ondernemers zijn wij graag van dienst. Als tussenpersoon zijn wij onafhankelijk in ons advies en denken gericht mee naar de best passende verzekeringen voor je bedrijf. Wij weten dat ieder beroep z'n uitdagingen kent. Daarom werken wij met verzekeraars die branchegerichte producten en diensten aanbieden.

Loop nog gewoon binnen voor je particuliere en zakelijke geldzaken

Hoe fijn is het om nog gewoon een kantoor binnen te kunnen lopen voor een vraag of goed advies? Waar nog tijd is, aandacht en een kop koffie. Dit geldt niet alleen voor ouderen, ook jonge mensen kunnen vragen hebben over financiële zaken.

Wij zijn als Hul Luigjes Hardeveld zelfstandig financieel adviseur van ASN Bank in Voorthuizen. We bemiddelen in betaal-, spaar- en/of beleggingsrekeningen van ASN Bank. En we bemiddelen in ASN-hypotheken en andere hypotheek van aanbieders die we zelf kiezen. Daarnaast geven we nog ander financieel advies over pensioen/lijfrentes, beleggen, vermogen, autolease en kredieten. Voor alle financiële zaken, voor zowel de particuliere als zakelijke markt, hebben wij deskundigen in eigen huis. Het is cruciaal om iemand te hebben die je kent, je taal spreekt, naast je staat én die jou helpt om het beste uit jouw situatie te halen.

We zorgen ervoor dat jij altijd iemand hebt die je kunt bellen als je vragen hebt of bij een nieuwe stap in je leven.

GELDZAKEN



