

Wordt dit jouw droomhuis?



Egeïsche Zee 2 B

Amersfoort

Ben je op zoek naar een instapklare twee onder een kap woning met veel ruimte, een moderne afwerking en een fijne tuin? Dan is dit er een die je gezien wil hebben.



NUL33 Garantiemakelaars

Waterdreef 166
3824 HB Amersfoort

033 – 71 15 260

info@NUL33makelaars.nl
www.NUL33makelaars.nl



**Een huis koop
je niet alleen**

Wij gaan je daarbij
ondersteunen

Garantiemakelaars
staan voor je klaar

Wat leuk dat je interesse hebt in deze woning!

Deze charmante woning in de geliefde wijk Vathorst combineert comfort duurzaamheid en een toplocatie perfect met elkaar. Met een woonoppervlakte van maar liefst 168 m², een ruime garage van 22 m² en een perceel van 317 m² heb je hier alle ruimte om te wonen te werken en te genieten. De woning is gebouwd in 2015 volledig geïsoleerd en dankzij de hybride warmtepomp en 11 zonnepanelen uit 2023 voorzien van energielabel A plus.

Vraagprijs € 925.000,- k.k.





Kenmerken van deze woning

Soort woning	Eengezinswoning
Type woning	2-onder-1-kapwoning
Bouwjaar	2015
Inhoud	690 m ³
Woonoppervlakte	168 m ²
Perceeloppervlakte	317 m ²
Tuin	Achtertuint
Tuin oppervlakte	149 m ²
Energie label	A+
Aantal kamers	5
Aantal slaapkamers	4



Omschrijving van de woning

De ligging in Vathorst is ideaal. Je woont hier in een jonge levendige wijk met een hoog voorzieningenniveau. Op korte afstand vind je het winkelcentrum met een ruim aanbod aan winkels, horeca en supermarkten. Station Vathorst ligt dichtbij waardoor je snel in Amersfoort of richting Utrecht en Amsterdam reist. Daarnaast zijn er volop scholen, sportvoorzieningen en speelplekken in de buurt. Een fijne plek voor gezinnen maar ook zeker voor jonge doorstromers.

Begane grond

Via de entree kom je in de hal met meterkast en een modern zwevend toilet. De woonkamer is heerlijk licht en ruim opgezet met een moderne laminaatvloer en een sfeervolle gashaard. Aan de achterzijde bevindt zich het eetgedeelte met openslaande deuren naar de tuin waardoor binnen en buiten mooi in elkaar overlopen.

De open keuken is modern uitgevoerd en voorzien van diverse inbouwapparatuur. Vanuit de keuken heb je direct toegang tot de ruime garage wat ideaal is voor opslag het stallen van fietsen of als hobbyruimte.

Eerste verdieping

Op de eerste verdieping vind je drie goed bemeten slaapkamers en een ruime badkamer. De badkamer is compleet uitgevoerd met een ligbad douche zwevend toilet en dubbele wastafel. Dankzij het raam is er prettig daglicht aanwezig.

Tweede verdieping

De tweede verdieping verrast met een ruime vierde slaapkamer voorzien van een dakkapel en een inloopkast. Daarnaast is er een aparte berging met opstelplaats voor de cv ketel (hybride) en de wasmachine.

De woning staat op een fors perceel van 317 m2 wat direct merkbaar is in de tuin. Met een breedte van ruim 13 meter en een diepte van ruim 11 meter heb je hier volop ruimte om te genieten van het buitenleven. De tuin ligt op het oosten en is bereikbaar via een achterom.

Aan de voorzijde beschik je over een eigen oprit met laadpaal.

BIJZONDERHEDEN



- Woonoppervlakte circa 168 m2
- Garage van circa 22 m2
- Perceel van 317 m2
- Energie label A plus door hybride warmtepomp
- 11 zonnepanelen uit 2023
- Eigen oprit met laadpaal
- Bouwjaar 2015 volledig geïsoleerd
- Vier ruime slaapkamers
- Vloerverwarming op de begane grond en eerste verdieping
- Moderne en frisse afwerking
- Gelegen in de populaire wijk Vathorst met alle voorzieningen dichtbij









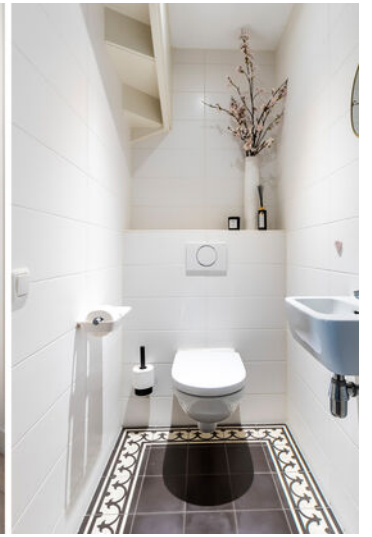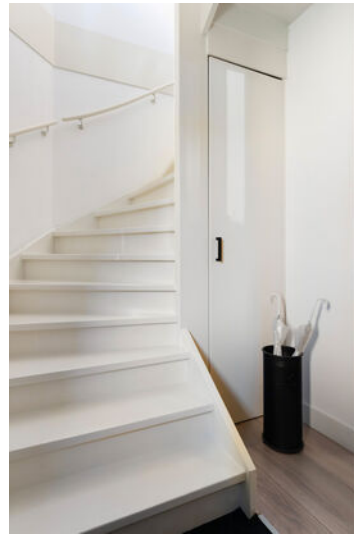






























Plattegrond Begane grond




Aan de plattegronden kunnen geen rechten worden ontleend.

Plattegrond Eerste verdieping

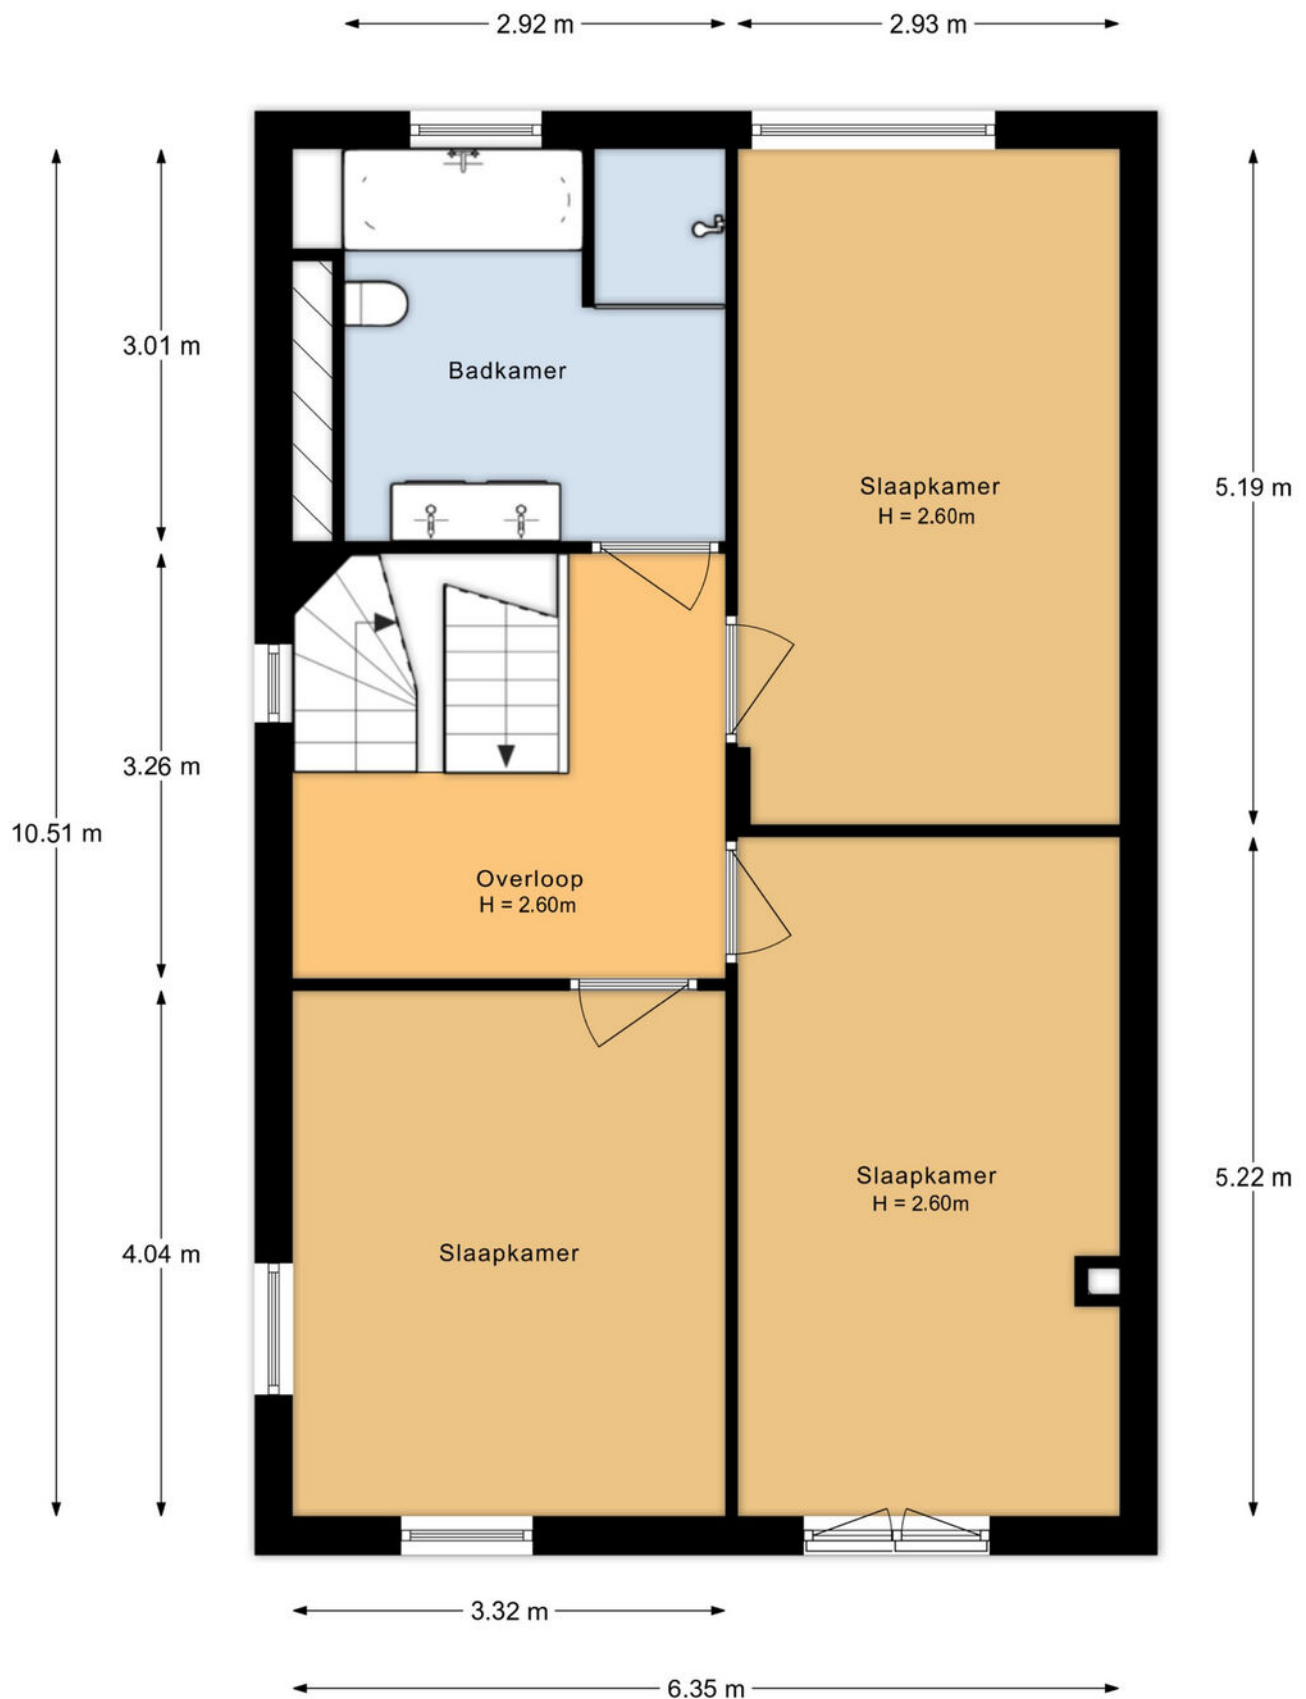

Aan de plattegronden kunnen geen rechten worden ontleend.

Plattegrond Tweede verdieping

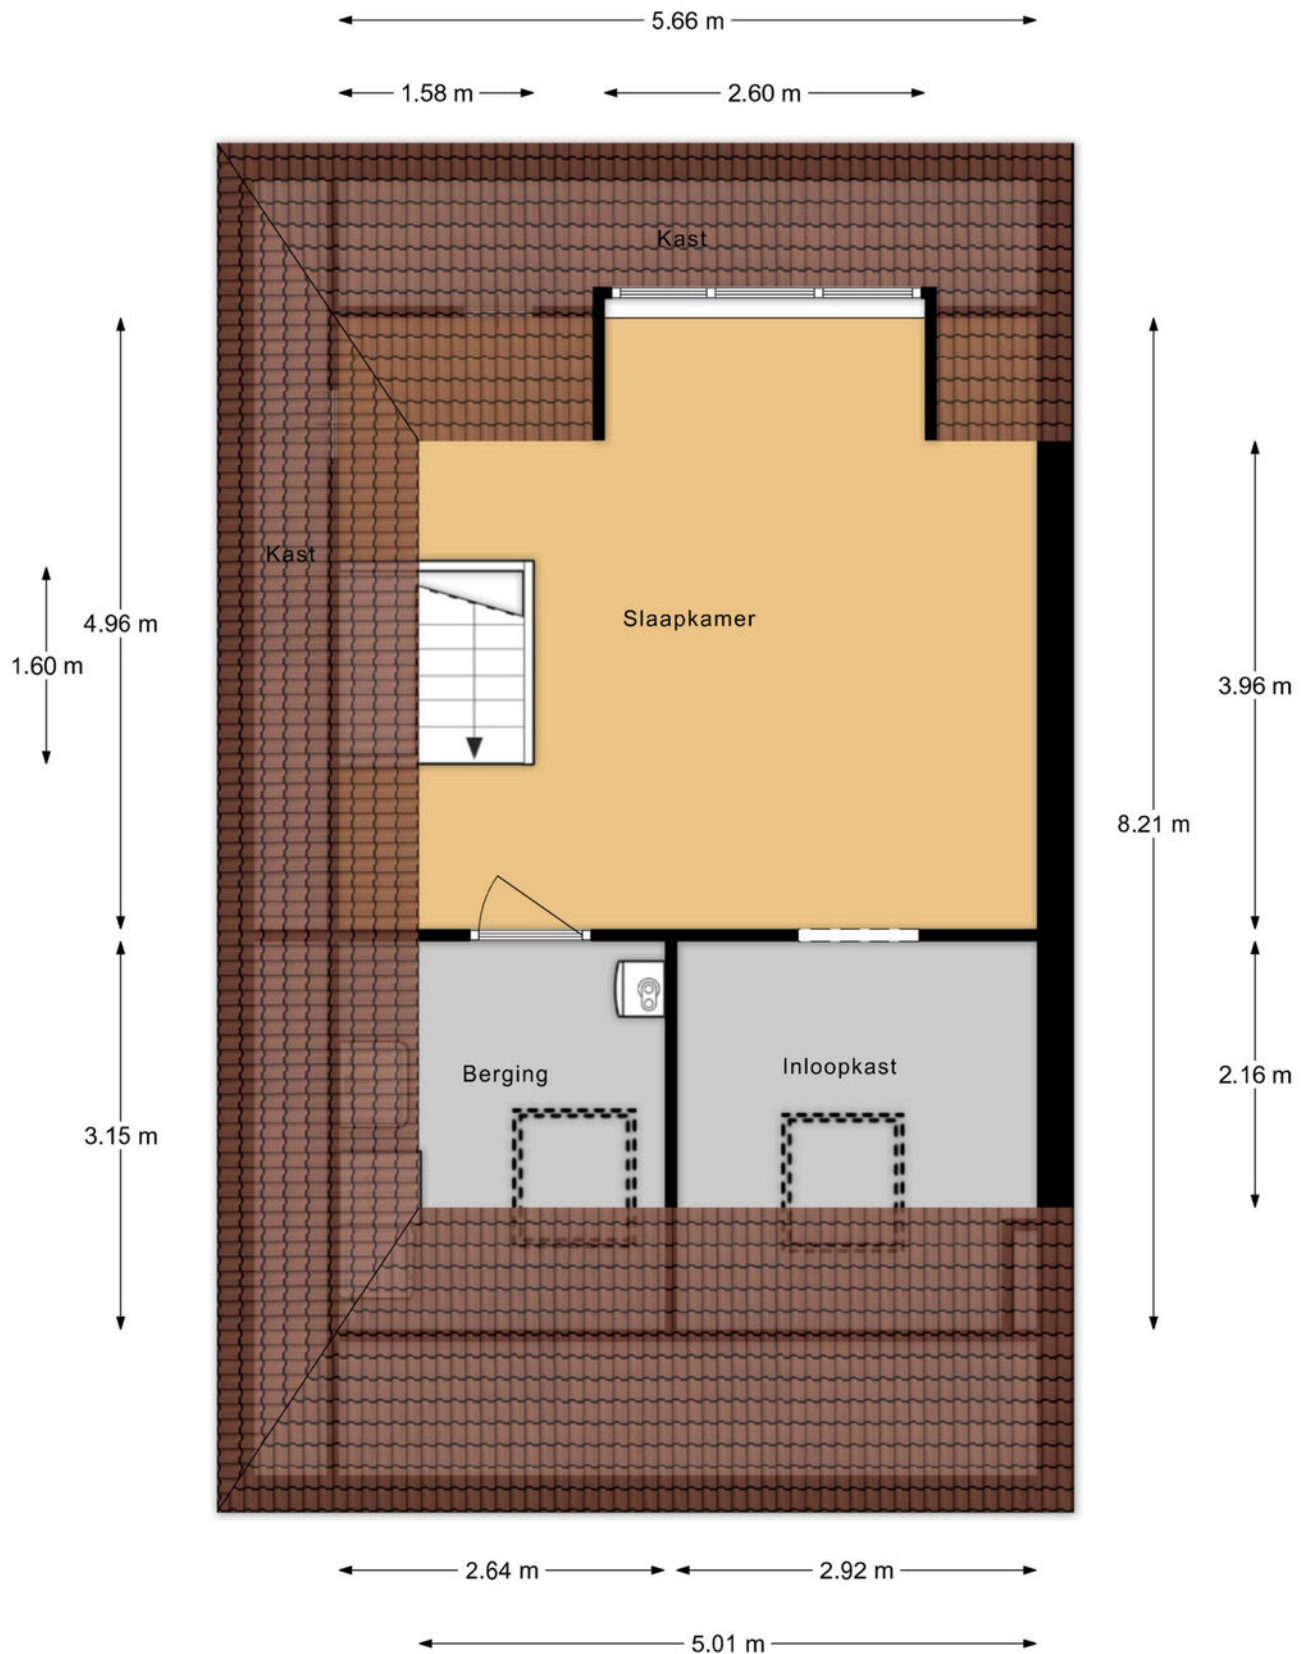

Aan de plattegronden kunnen geen rechten worden ontleend.

Plattegrond Tuinsituatie




Aan de plattegronden kunnen geen rechten worden ontleend.

Kadastrale kaart

Kadastrale kaart

Uw referentie: Egeïsche Zee 2 B



<p>12345 Perceelnummer</p> <p>25 Huisnummer</p> <p>— Vastgestelde kadastrale grens</p> <p>— Voorlopige kadastrale grens</p> <p>— Administratieve kadastrale grens</p> <p>— Bebouwing</p>	<p>Schaal 1: 500</p> <p>Kadastrale gemeente Hoogland</p> <p>Sectie B</p> <p>Perceel 7942</p>	<p>Aan dit uittreksel kunnen geen betrouwbare maten worden ontleend. De Dienst voor het kadaster en de openbare registers behoudt zich de intellectuele eigendomsrechten voor, waaronder het auteursrecht en het databankenrecht.</p>	
--	--	---	---

Voor een eensluidend uittreksel, geleverd op 27 januari 2026
De bewaarder van het kadaster en de openbare registers



Lijst van zaken

BESCHRIJVING	BLIJFT ACHTER	GAAT MEE	TER OVERNAME
Woning - Interieur			
(Voorzet) openhaard met toebehoren	X		
Designradiator(en)	X		
Verlichting, te weten			
- inbouwspots/dimmers	X		
- opbouwspots/armaturen/lampen/dimmers		X	
- losse (hang)lampen		X	
(Losse)kasten, legplanken, te weten			
-		X	
Raamdecoratie/zonwering binnen, te weten			
- gordijnrails	X		
- gordijnen	X		
- overgordijnen	X		
- vitrages	X		
- rolgordijnen	X		
- jaloezieën	X		
Vloerdecoratie, te weten			
- laminaat	X		
- plavuizen	X		
Overig, te weten			
- spiegelwanden	X		
Woning - Keuken			
Keukenblok (met bovenkasten)	X		
Keuken (inbouw)apparatuur, te weten			
- kookplaat	X		
- afzuigkap	X		
- magnetron	X		
- oven	X		
- combi-oven/combimagnetron	X		
- koelkast	X		
- koel-vriescombinatie	X		
- vaatwasser	X		
- koffiezetapparaat		X	
Woning - Sanitair/sauna			
Toilet met de volgende toebehoren			
- toilet	X		
- toiletrolhouder		X	
- toiletborstel(houder)		X	
- fontein	X		
Badkamer met de volgende toebehoren			
- ligbad	X		
- douche (cabine/scherm)	X		
- wastafel	X		
- wastafelmeubel	X		

Lijst van zaken

BESCHRIJVING	BLIJFT ACHTER	GAAT MEE	TER OVERNAME
- planchet	X		
- toilet	X		
- toiletrolhouder	X		
- toiletborstel(houder)		X	
Woning - Exterieur/installaties/veiligheid/energiebesparing			
Brievenbus	X		
(Voordeur)bel		X	
(Veiligheids)sloten en overige inbraakpreventie	X		
Rookmelders	X		
(Klok)thermostaat	X		
Telefoonaansluiting/internetaansluiting	X		
Zonnepanelen	X		
Oplaadpunt elektrische auto			X
Warmwatervoorziening, te weten			
- CV-installatie	X		
- boiler	X		
Tuin - Inrichting			
Tuinaanleg/bestrating	X		
Bepanting	X		
Losse plantenbakken		X	
Tuin - Verlichting/installaties			
Buitenverlichting	X		
Tuin - Overig			
Overige tuin, te weten			
- (sier)hek	X		
- vlaggenmast(houder)	X		

Locatie op de kaart

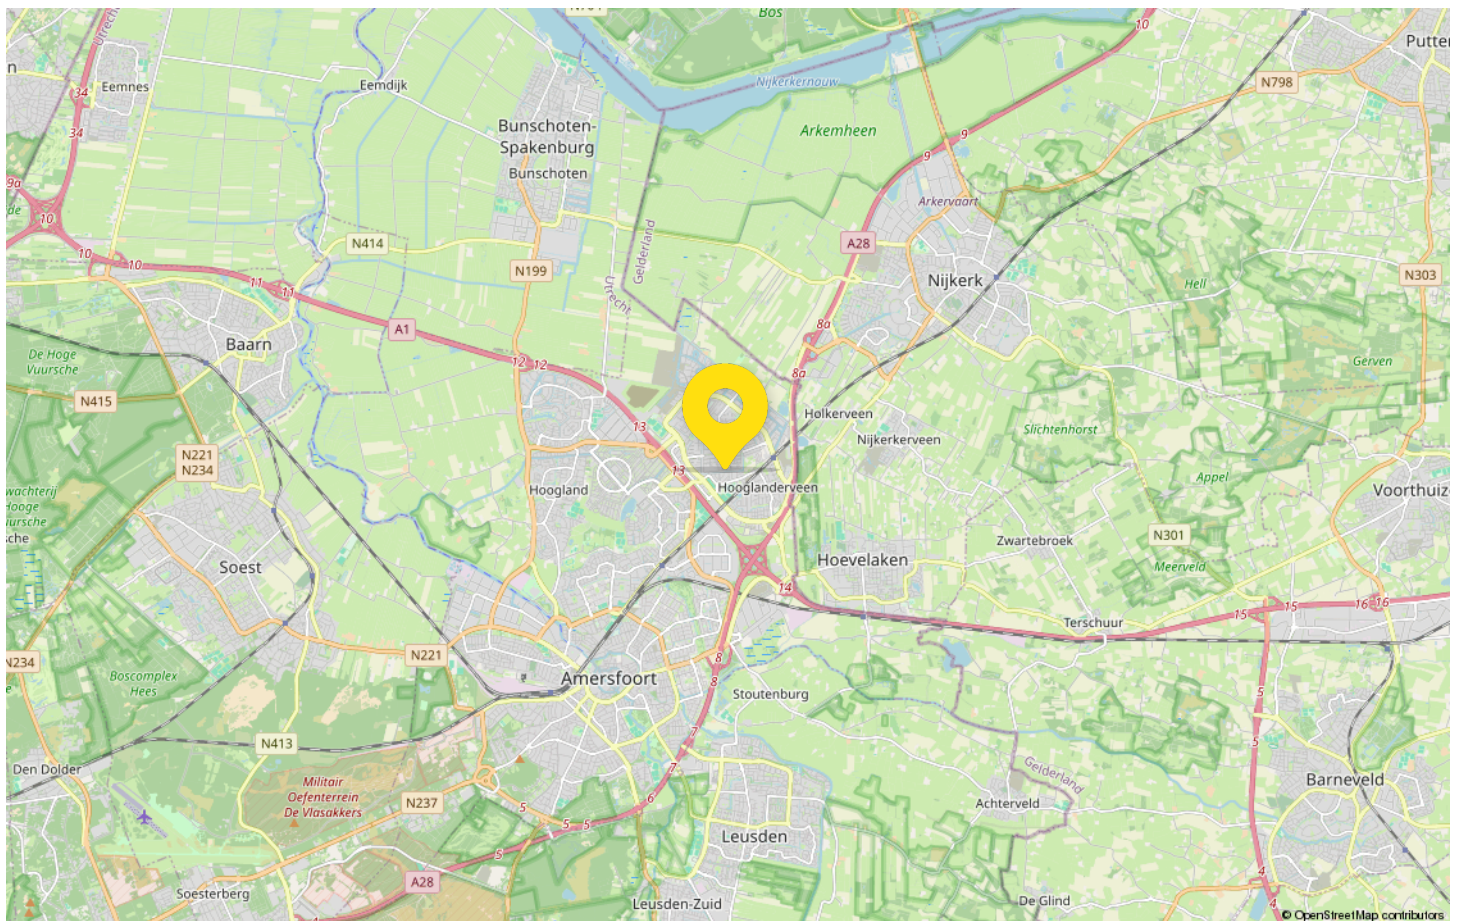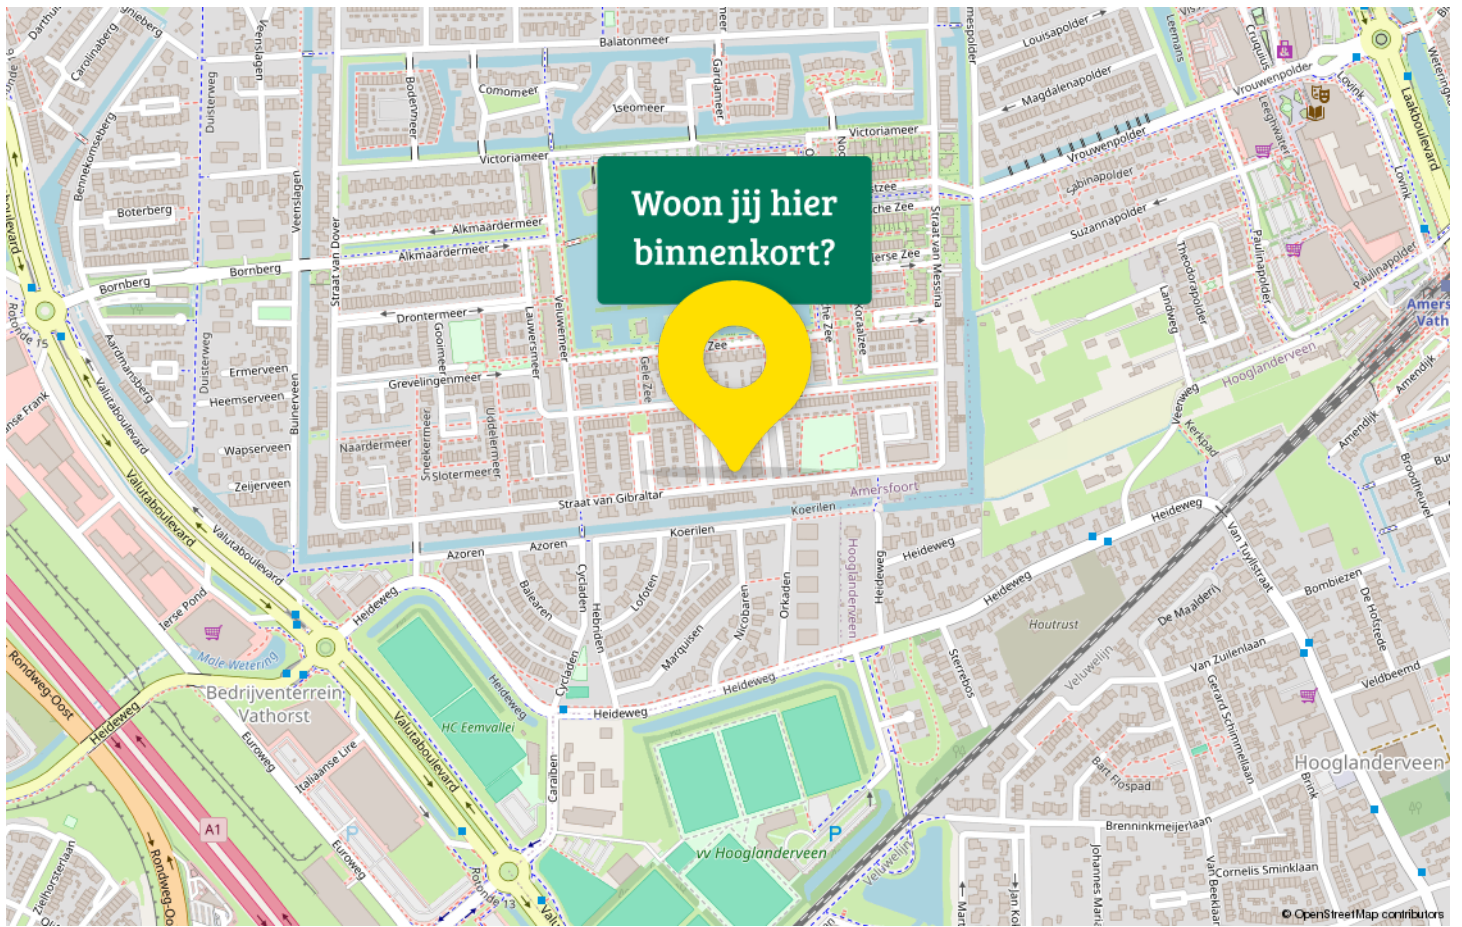

Vathorst

Modern en veelzijdig

Vathorst is een van de jongste en grootste uitbreidingswijken van Amersfoort. De wijk is veelzijdig en bestaat uit verschillende deelgebieden met elk een eigen karakter: van moderne nieuwbouw tot sfeervolle grachtenwoningen. Vathorst staat bekend om de ruime opzet, veel groen en waterpartijen. De wijk is nog volop in ontwikkeling en biedt daardoor veel mogelijkheden voor nieuwe bewoners.



Voorzieningen zijn uitstekend geregeld: winkelcentrum Vathorst, meerdere basisscholen, sportclubs en een eigen NS-station maken de wijk compleet. Daarnaast zijn er veel speelplekken, parken en wandelroutes die de wijk een open en groene uitstraling geven. Voor zorg en welzijn zijn er moderne voorzieningen dichtbij huis.

Vathorst heeft een actief verenigingsleven en een sterke betrokkenheid van bewoners. Buurtinitiatieven, sportactiviteiten en evenementen versterken de sociale cohesie. De wijk trekt zowel gezinnen als jonge professionals die kiezen voor modern wonen met alle gemakken in de buurt. Vathorst is daarmee een veelzijdige en toekomstbestendige wijk.



ONZE MEDEWERKERS:

Barry Bobedijk
Beëdigd NVM makelaar & taxateur / Directeur
Telefoon: 06-50222573
E-mail: barry@nul33makelaars.nl

Nathalie Lam-Strijker
Commercieel medewerker binnendienst
Telefoon: 033-7115260
E-mail: info@nul33makelaars.nl

Thijs Bobeldijk
NVM makelaar
Telefoon: 033-7115260
E-mail: thijs@nul33makelaars.nl

OPENINGSTIJDEN:
Maandag t/m vrijdag 9.00 - 17.30 uur

BEREIKBAARHEID:
Telefonisch 24/7
Live chat 9.00 - 21.00 uur

AFSPRAKEN: Buiten kantooruren op aanvraag



Adresgegevens


Waterdreef 166
3824 HB, Amersfoort

Wij zijn bereikbaar via:

033 - 711 52 60
info@NUL33makelaars.nl
www.NUL33makelaars.nl

Van bezichtiging tot aankoop

Volg de route met de vragen

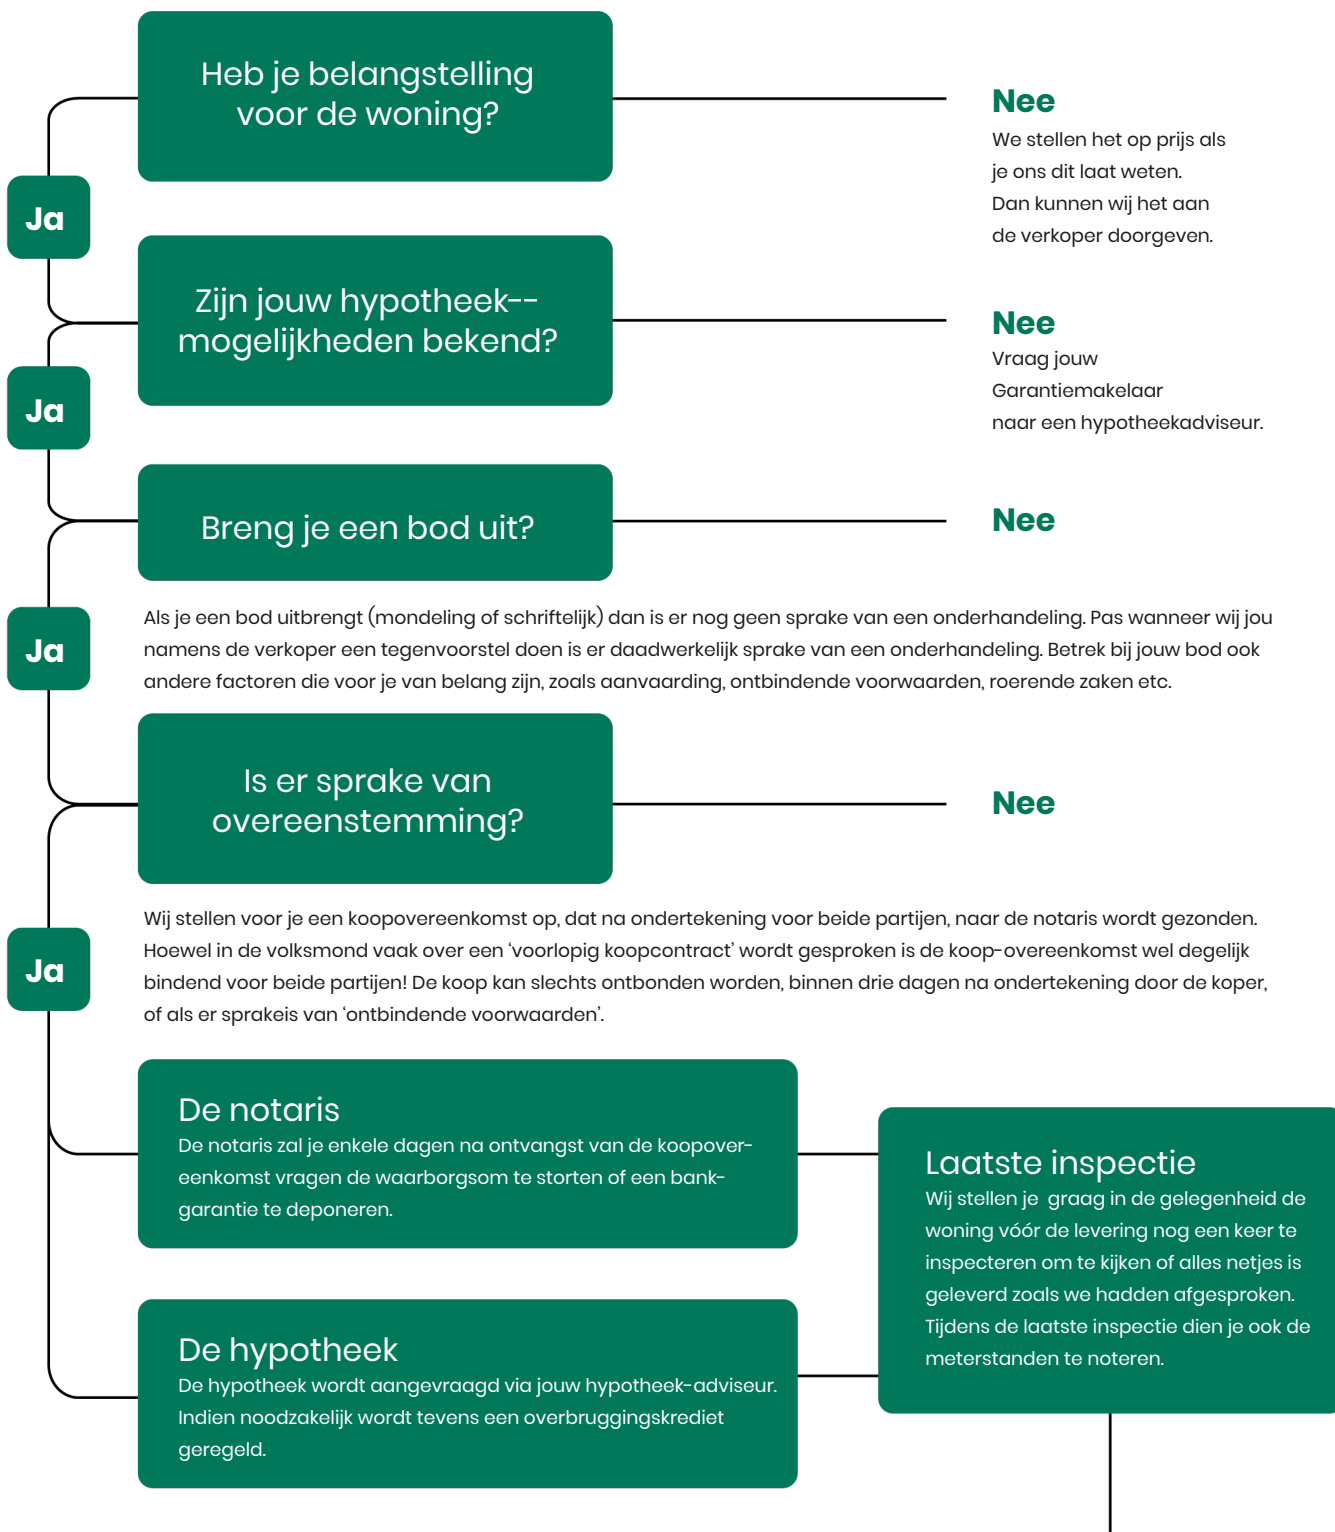

Gefeliciteerd!

De overdracht

Je ontvangt een uitnodiging van de notaris om met de verkoper de transport-akte te komen ondertekenen. Voor die tijd krijg je de conceptakten en de nota van afrekening van de notaris toegestuurd. Je ondertekent samen met de verkoper (of met een gevolmachtigde van de verkoper) de leveringsakte bij de notaris.

Veelgestelde vragen

1. Wanneer ben ik in onderhandeling?

Je bent officieel in onderhandeling als de verkoper reageert op jouw bod. Bijvoorbeeld als de verkoper een tegenbod doet. Als de verkopende makelaar aangeeft dat hij jouw bod met de verkoper zal overleggen, betekent dat dus nog niet dat je in onderhandeling bent.

2. Mag een makelaar doorgaan met bezichtigen als er al over een bod onderhandeld wordt?

Dat mag. Een onderhandeling hoeft nog niet tot een verkoop te leiden. De verkoper kan daarnaast graag willen weten of er meer belangstelling is. De eerste bidder hoeft nog niet de beste te zijn. Daarom gaan de bezichtigingen door. Er mag ook met meer dan één gegadigde tegelijk worden onderhandeld. De makelaar moet dat dan wel duidelijk gemeld hebben. Vaak zal de verkopende makelaar aan belangstellenden vertellen dat hij, zoals dat heet, 'onder bod' is. Een belangstellende mag dan wel een bod uitbrengen, maar krijgt daar geen antwoord op tot de onderhandeling met de eerste geïnteresseerde beëindigd is. De makelaar zal geen mededelingen doen over de hoogte van biedingen, dit zou overbieden kunnen uitlokken.

3. Kan een verkoper de vraagprijs van een woning tijdens de onderhandeling verhogen?

Het antwoord is ja. Als de vraagprijs alleen een uitnodiging is tot het doen van een bod (zie ook vraag 5), dan kan de verkoper ook besluiten de vraagprijs te verlagen of te verhogen. Tijdens een onderhandeling doen partijen vaak over en weer biedingen. Als de potentiële koper een tegenbod doet wat afwijkt van het bod dat de verkopende partij eerder heeft gedaan, dan vervalt dit eerdere bod van de verkopende partij. Dus ook als partijen 'naar elkaar toekomen' in het biedingproces, kan de verkoper ineens besluiten om toch zijn tegenbod weer te verhogen en de koper om zijn bod weer te verlagen.

4. Hoe komt de koop tot stand?

Als verkoper en koper het eens worden over de belangrijkste zaken bij de koop (prijs, opleveringsdatum en ontbindende voorwaarden) dan legt de verkopende makelaar de afspraken schriftelijk vast in de koopakte. Ontbindende voorwaarden zijn een belangrijk onderwerp. Je krijgt als koper niet automatisch een ontbindende voorwaarde voor de financiering, dit moet

je melden bij het uitbrengen van jouw bod. Het is belangrijk dat de partijen het ook eens zijn over aanvullende afspraken en ontbindende voorwaarden voordat de koopakte wordt opgemaakt. Naast de eerder genoemde punten worden meestal nog enkele aanvullende afspraken in de koopakte opgenomen, denk bijvoorbeeld aan een boeteclausule. Zodra verkoper en koper de koopakte hebben ondertekend en de koper (of eventueel de notaris) een kopie van de akte heeft ontvangen, treedt voor de particuliere koper de wettelijke bedenktijd in werking. Binnen deze bedenktijd kan de koper alsnog afzien van de aankoop van de woning. Ziet de koper tijdens deze bedenktijd niet af van de koop, zijn de financiën rond en vormen ook eventuele andere ontbindende voorwaarden geen obstakel meer, dan zal op de afgesproken opleveringsdatum de overdracht plaatsvinden bij de notaris.

5. Als ik de vraagprijs bied, moet de verkoper de woning dan aan mij verkopen?

Over deze vraag bestaan veel misverstanden. Het hoogste rechtscollege, de Hoge Raad, heeft bepaald dat als je de vraagprijs uit een advertentie of een woongids biedt, je dan een bod doet. De vraagprijs wordt dus gezien als een uitnodiging tot het doen van een bod. De verkoper kan dan nog beslissen of hij jouw bod wel of niet aanvaardt of dat hij zijn makelaar een tegenbod laat doen.

6. Mag een makelaar tijdens de onderhandeling het systeem van verkoop wijzigen?

Dat mag. Één van de partijen mag de onderhandeling beëindigen. Soms zijn er zoveel belangstellenden die de vraagprijs bieden of benaderen, dat het moeilijk is te bepalen wie de beste koper is. In dat geval kan de verkopende makelaar, natuurlijk in overleg met de verkoper, besluiten de lopende onderhandeling af te breken en de biedprocedure te wijzigen. Uiteraard dient hij eerst de eventueel gedane toezeggingen na te komen (zie ook vraag 8 en 9). De makelaar kiest vervolgens bijvoorbeeld voor een inschrijvingsprocedure. Alle bidders hebben dan een gelijke kans om een hoogste bod uit te brengen.



Zorgeloos van je nieuwe woning genieten

7. Wat is een optie?

Een optie in juridische zin geeft een partij de keuze om door een eenzijdige verklaring een koopovereenkomst met een andere partij te sluiten. Partijen zijn het dan wel eens over de voorwaarde van de koop, maar de koper krijgt bijvoorbeeld nog een week bedenktijd. Bij de aankoop van een nieuwbouwwoning is zo'n optie nog wel gebruikelijk. Bij het aankopen van een bestaande woning niet. Het begrip 'optie' wordt daarbij vaak ten onrechte gebruikt. Dan heeft het de betekenis van bepaalde toezeggingen die een verkopende NVM-makelaar kan doen aan een belangstellende koper tijdens het onderhandelingsproces. Zo'n toezegging kan bijvoorbeeld inhouden dat een belangstellende koper een paar dagen de tijd krijgt om na te denken over een bod. De NVM-makelaar zal in de tussentijd proberen niet met een andere partij in onderhandeling te gaan. De belangstellende koper kan deze tijd gebruiken om een beter inzicht te krijgen in

zijn financiering of in de gebruiksmogelijkheden van de woning. Een optie kun je niet eisen; de verkoper en verkopende NVM-makelaar beslissen zelf of er in een onderhandelingsproces bepaalde toezeggingen worden gedaan.

8. Dient de NVM makelaar met mij in onderhandeling te gaan, als ik als eerste een bezichtiging aanvraag of als eerste een bod uitbreng?

Het antwoord op deze vraag is nee. De verkopende NVM-makelaar bepaalt samen met de verkoper de verkoop-procedure. De verkopende NVM-makelaar heeft wel de verplichting je daarover te informeren. Het is verstandig als je serieus belangstelling hebt de NVM-makelaar te vragen wat jouw positie is. Dat kan veel teleurstelling voorkomen. Doet de NVM-makelaar je een toezegging, dan dient hij die na te komen.

Deze informatie is met de grootst mogelijke zorg samengesteld. Toch kunnen wij niet altijd voorkomen dat de informatie enigszins afwijkt van hetgeen je in of rond de woning ziet of heeft gezien. Dit kan met name gelden voor (bouw) tekeningen, schetsen, afmetingen en maatvoeringen. Hieraan kunnen dan ook geen rechten worden ontleend. Door ons wordt geen aansprakelijkheid aanvaard behoudens voor zover de door ons verplicht afgesloten

beroepsaansprakelijkheidsverzekering in voorkomend geval aanspraak op een uitkering geeft. Vraagprijzen zijn kosten koper. Alle verstrekte informatie dien je in het kader van het BW niet te beschouwen als een aanbod, doch als een uitnodiging om in onderhandeling te treden. Voor een eventuele vermelding van onjuiste gegevens aanvaarden wij geen enkele aansprakelijkheid.



Interesse in deze woning?

Neem contact met ons op voor meer informatie.

033 – 71 15 260

info@nul33makelaars.nl

www.NUL33makelaars.nl