

JOUW  
NIEUWE  
THUIS ?



## Speelmanhof 7

Etten-Leur

**€ 447.000 k.k.**

\*\* eengezinswoning \*\* energiezuinig \*\* gasloos \*\* vloerverwarming en -koeling  
\*\* Schoenmakershoek \*\* 3 slaapkamers \*\* groen hofje \*\* instapklaar \*\*

Markt 17  
Etten-Leur

[www.heijblommakelaardij.nl](http://www.heijblommakelaardij.nl)  
**076 504 1500**



## KENMERKEN

Perceeloppervlakte:	131 m <sup>2</sup>	Warmtepomp	Stiebel Electron
Inhoud woning:	387 m <sup>3</sup>	Bouwjaar warmtepomp:	2015
Woonoppervlakte:	108 m <sup>2</sup>	Ligging:	aan rustige weg, in woonwijk
Externe bergruimte:	6 m <sup>2</sup>	Aantal woonlagen	3
Bouwjaar woning:	2012	Aantal kamers	4
Woningtype:	tussenwoning	Aantal slaapkamers:	3
Soort woning:	eengezinswoning	Energie-label:	A



## BESCHRIJVING

Ben jij op zoek naar een instapklare eengezinswoning in de Schoenmakershoek? Deze moderne tussenwoning biedt 3 slaapkamers, een strakke afwerking, moderne keuken en woonkamer met openslaande tuindeuren. Met uitzicht op de speelweide, vloerverwarming, airco in de master bedroom en een praktische tuin met berging en achterom, is dit een comfortabel en compleet thuis voor jou!

Bijzonderheden:

- Volledig geïsoleerd;
- Voorzien van houten kozijnen met HR++ beglazing;
- Verwarmd middels een warmtepomp;
- Voorzien van vloerverwarming met terugkoeling (m.u.v. zolder);
- Keuken gemoderniseerd in 2022;
- Airco in master bedroom;
- Autovrij voor de deur dankzij speelweide.

# THUISKOMEN


Rijd een groen straatbeeld tegemoet, parkeer je auto in de openbare parkeerhaven en loop langs de speelweide naar de voordeur; welkom thuis! Liever achterom thuiskomen met de fiets? Tuurlijk! Via de achterom zet je je fiets meteen in de houten berging. De rustige, kindvriendelijke ligging geeft je direct een ontspannen gevoel zodra je de straat binnenkomt.



# HART VAN HET HUIS

Bij binnenkomst zal je opmerken dat de woning licht, strak en modern is afgewerkt. De woonkamer beschikt aan de achterzijde over openslaande tuindeuren, waardoor binnen en buiten op een natuurlijke manier samenkomen. De keuken bevindt zich aan de voorzijde en is in 2022 volledig gemoderniseerd, met een tof design en een fijn uitzicht over de groene speelweide. De woning is voorzien van vloerverwarming met terugkoeling, wat zorgt voor een comfortabel binnenklimaat het hele jaar door.



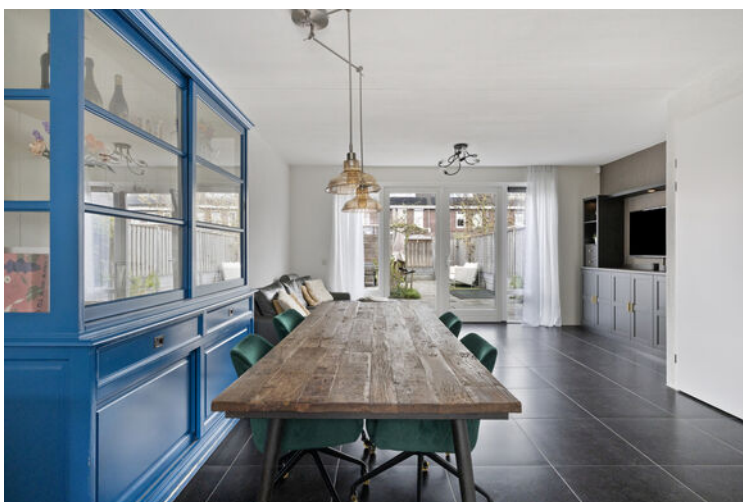

*Geniet van het comfort  
van vloerverwarming!*





*Fijn veel werkruimte  
voor een uitgebreide  
maaltijd!*







# SLAPEN & WASSEN

De woning beschikt over drie slaapkamers verdeeld over twee verdiepingen. De master bedroom op de eerste verdieping is voorzien van een dakkapel en airco, waardoor ruimte en comfort optimaal benut worden. De tijdloze badkamer is modern afgewerkt met een inloopdouche, wastafelmeubel en toilet. Op de voorzolder is plek voor de wasapparatuur, terwijl de zolderslaapkamer dankzij het dakraam een fijne, lichte ruimte biedt.





*Maak hier jouw droomplek van!*









# BUITENLEVEN


De achtertuin is onderhoudsvriendelijk aangelegd en fijn qua diepte zodat je meerdere zithoekjes kunt creëren. Hier ga je genieten van fijne zomeravonden! Het autoluwe karakter met groene speelweide voor de deur maakt het extra kindvriendelijk: kinderen spelen veilig terwijl jij een stoel in het zonnetje zet en heerlijk ontspant.






# PLATTEGROND

begane grond

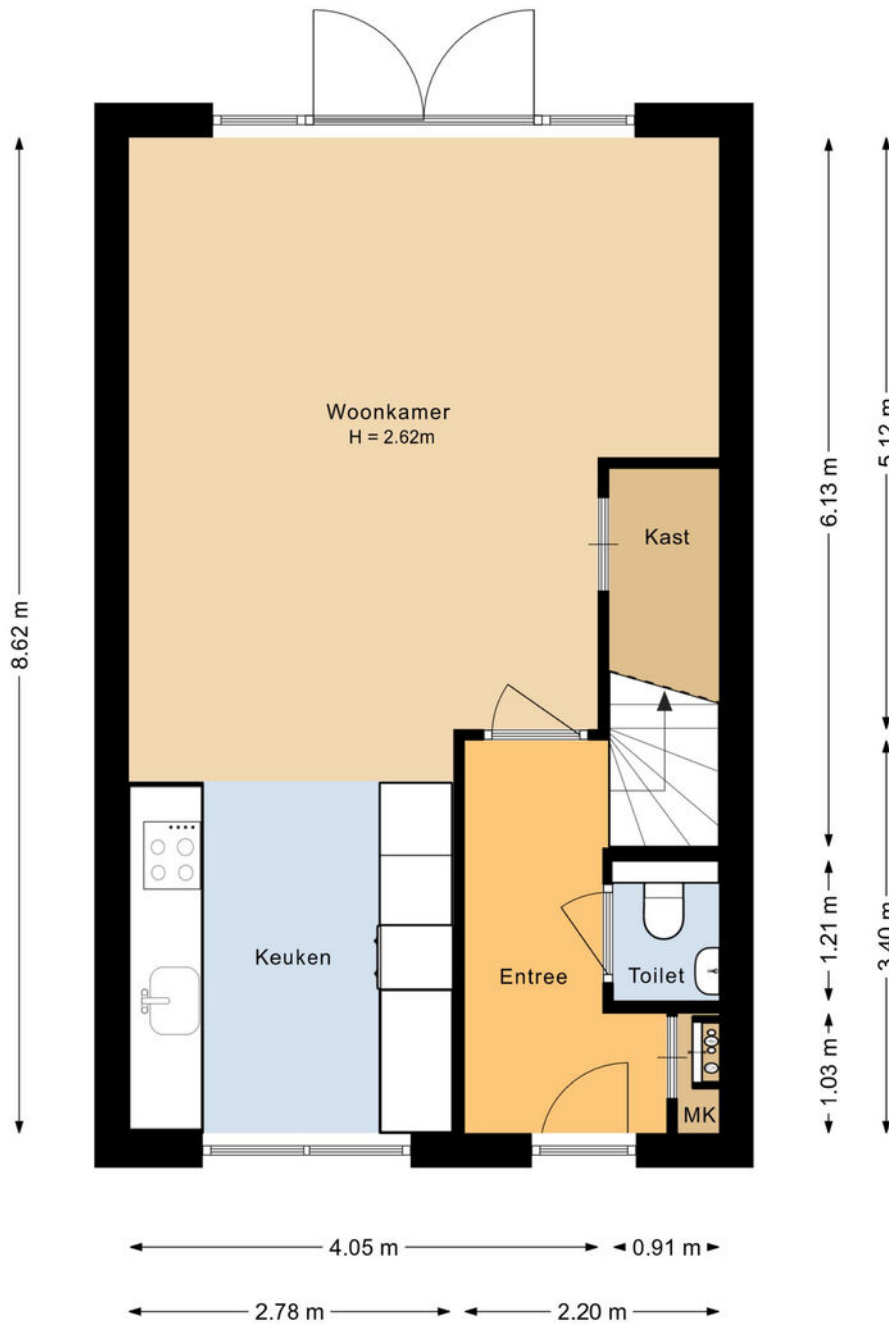


De plattegronden kunnen geen rechten worden ontleend.

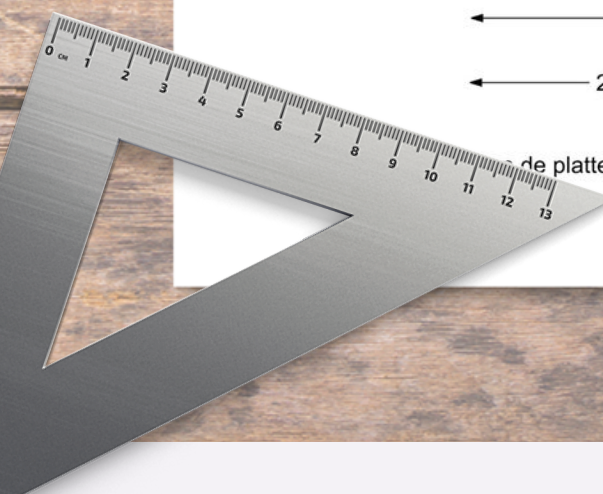

# PLATTEGROND



eerste verdieping

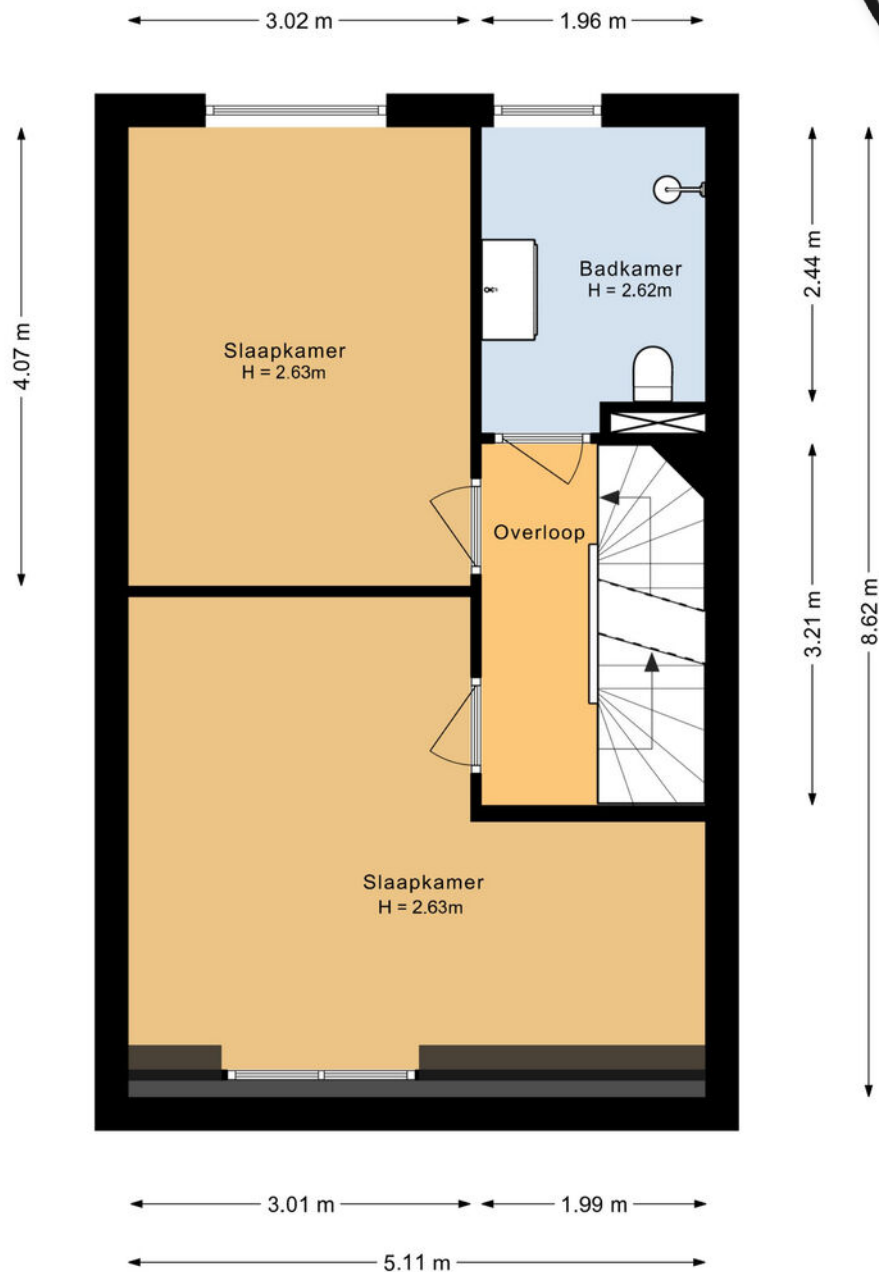


Aan de plattegronden kunnen geen rechten worden ontleend.  
©Jobse | [www.jobse.nl](http://www.jobse.nl)

# PLATTEGROND

tweede verdieping

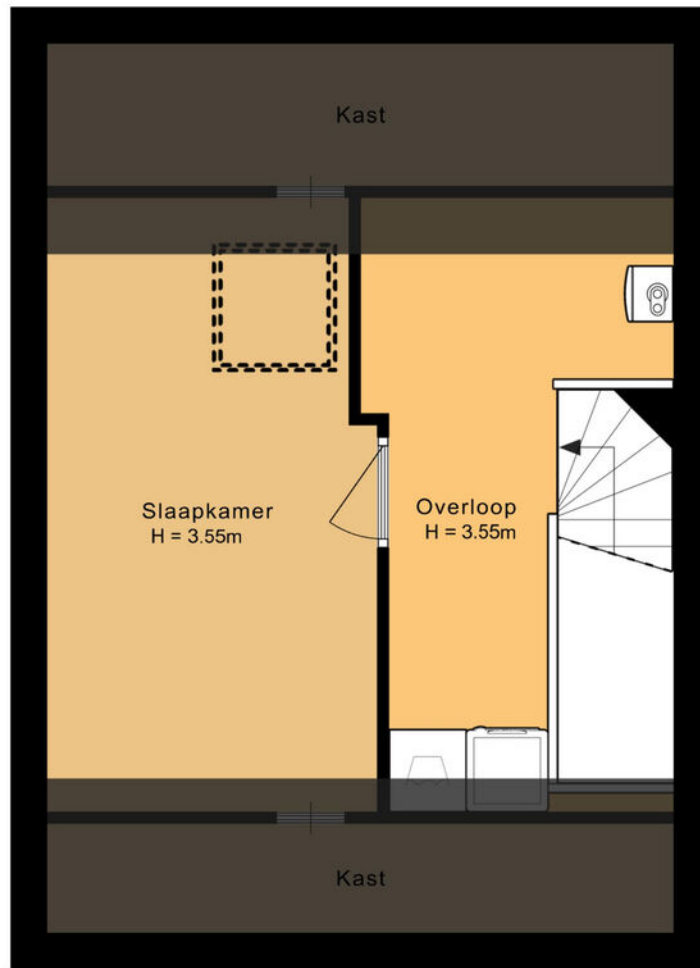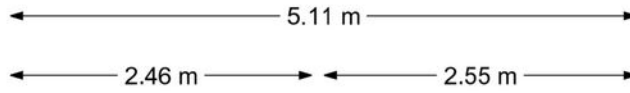


Aan de plattegronden kunnen geen rechten worden ontleend.  
©Jobse | [www.jobse.nl](http://www.jobse.nl)

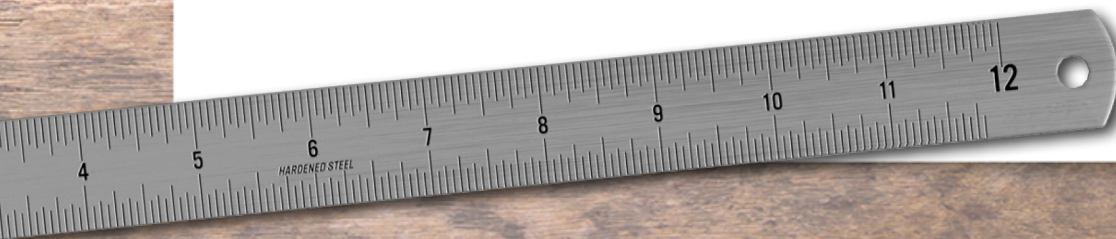

# PLATTEGROND

berging

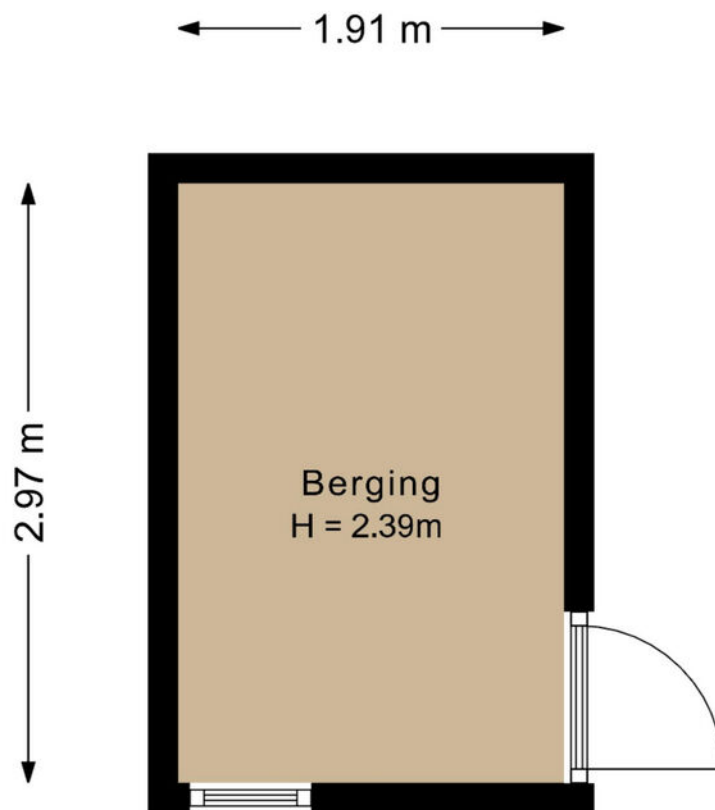

Aan de plattegronden kunnen geen rechten worden ontleend.  
©Jobse | [www.jobse.nl](http://www.jobse.nl)

# LIJST VAN ZAKEN

	Blijft achter	Gaat mee	Ter overname
<b>Woning - Interieur</b>			
Verlichting, te weten			
- opbouwspots/armaturen/lampen/dimmers	X		
- losse (hang)lampen	X		
- Spots media meubel, werklicht koffie corner, lamp toilet, lamp trapkast, lamp overloop, lampen zolder, lamp eettafel blijven achter de rest gaat mee.	X		
(Losse)kasten, legplanken, te weten			
- Pax kasten ouderslaapkamer.	X		
- Media meubel woonkamer	X		
Raamdecoratie/zonwering binnen, te weten			
- gordijnrails	X		
- gordijnen	X		
- overgordijnen	X		
- rolgordijnen	X		
- jaloezieën	X		
Vloerdecoratie, te weten			
- laminaat	X		
- plavuizen	X		
- PVC vloer 1e verdieping	X		
<b>Woning - Keuken</b>			
Keukenblok (met bovenkasten)	X		
Keuken (inbouw)apparatuur, te weten			
- kookplaat	X		
- afzuigkap	X		
- koelkast	X		
- vriezer	X		
- vaatwasser	X		
- Quooker	X		
- Stoomoven	X		

# LIJST VAN ZAKEN

	Blijft achter	Gaat mee	Ter overname
<b>Woning - Sanitair/sauna</b>			
Toilet met de volgende toebehoren			
- toilet	X		
- toiletrolhouder	X		
- toiletborstel(houder)	X		
- fontein	X		
Badkamer met de volgende toebehoren			
- douche (cabine/scherm)	X		
- wastafel	X		
- wastafelmeubel	X		
- toilet	X		
- toiletrolhouder	X		
- toiletborstel(houder)	X		
- Badkamerspiegel met led verlichting en anticondens functie	X		
<b>Woning - Exterieur/installaties/veiligheid/ energiebesparing</b>			
(Voordeur)bel	X		
Alarminstallatie	X		
(Veiligheids)sloten en overige inbraakpreventie	X		
Rookmelders	X		
(Klok)thermostaat	X		
Airconditioning	X		
Screens	X		
Rolluiken	X		
Telefoonaansluiting/internetaansluiting	X		
Veiligheidsschakelaar wasautomaat		X	
Waterslot wasautomaat		X	
Warmwatervoorziening, te weten			
- CV-installatie	X		
<b>Tuin - Inrichting</b>			

# LIJST VAN ZAKEN



	Blijft achter	Gaat mee	Ter overname
Tuinaanleg/bestrating	X		
Beplanting	X		
<b>Tuin - Verlichting/installaties</b>			
Buitenverlichting	X		
<b>Tuin - Bebouwing</b>			
Tuinhuis/buitenberging	X		
Kasten/werkbank in tuinhuis/berging	X		

# LOCATIE OP DE KAART

Fijne plek om te wonen.

Breda en A16 zijn snel en gemakkelijk te bereiken.

De Leurse Haven en Westpolderplas zijn nabij gelegen.

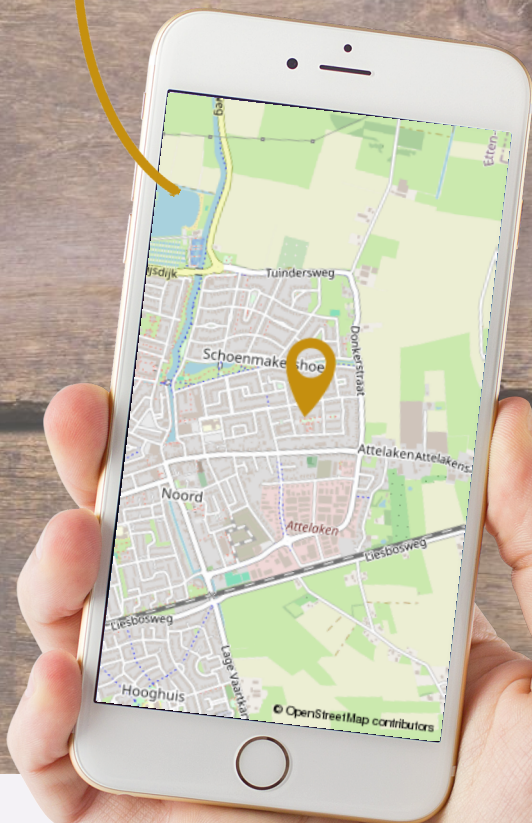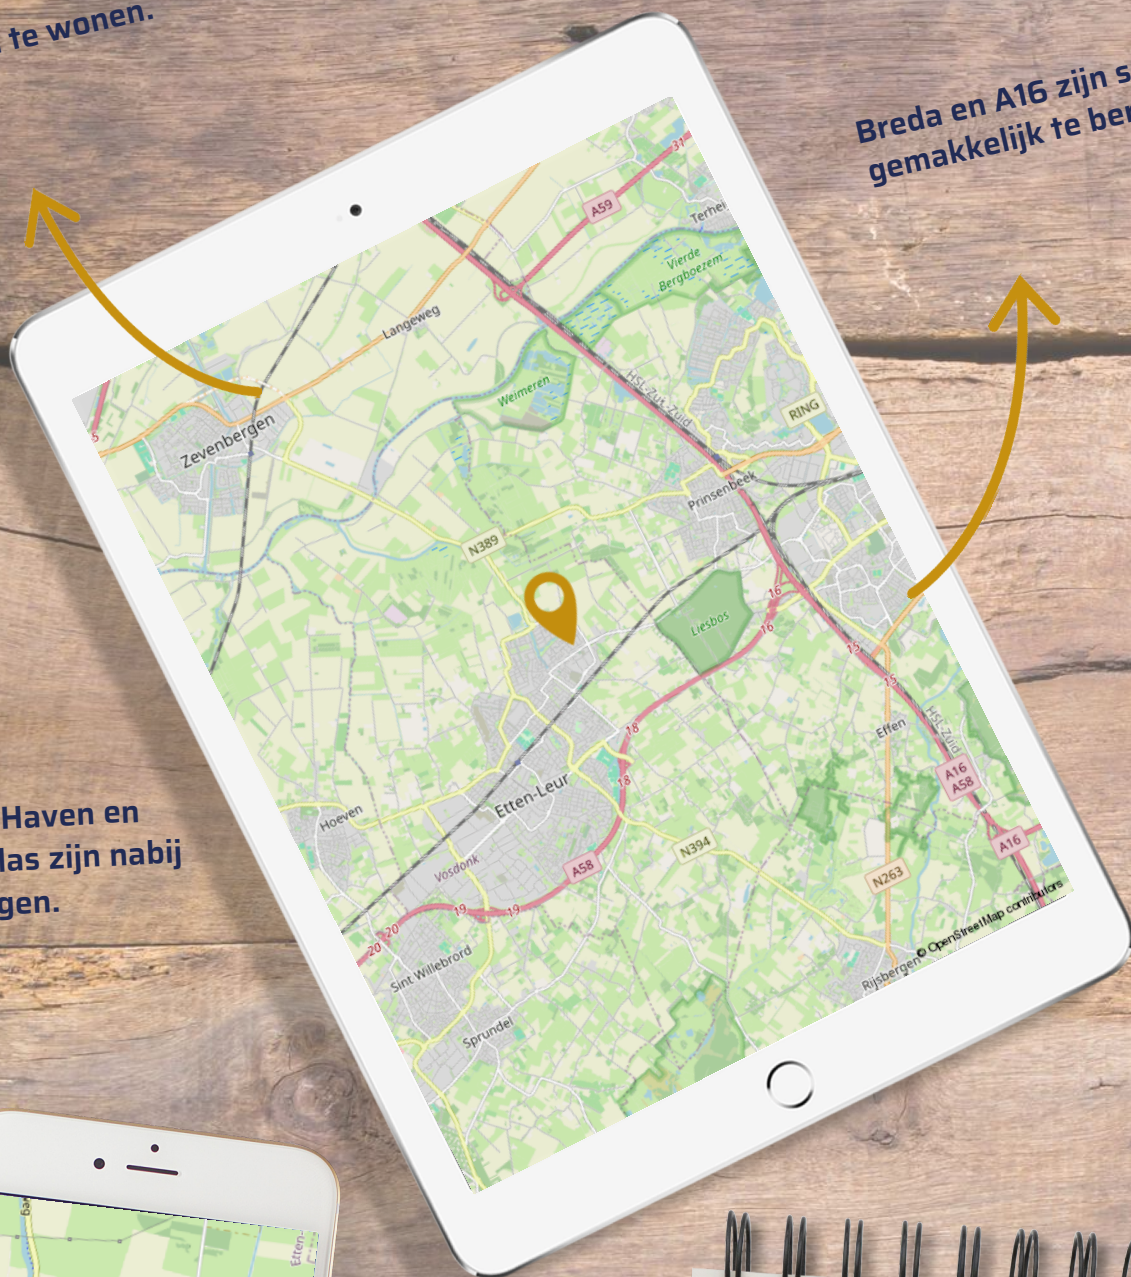

## WIJKINFORMATIE

Op korte afstand is de oude dorpskern van "Leur" gelegen met onder andere het Van Bergenplein met alle winkels voor de dagelijkse boodschappen. Centraal in de wijk ligt een brede school met goed aangeschreven basisonderwijs alsmede buitenschoolse opvang en kinderdagverblijf. Scholen voor middelbaar onderwijs zijn op de fiets binnen 10 minuten te bereiken. Ook op het gebied van ontspanning is er veel binnen handbereik.

# KADASTRALE KAART



0 5 10 15 20 25m

12345

Deze kaart is noordgericht

Perceelnummer

25

Huisnummer

— Vastgestelde kadastrale grens

— Voorlopige kadastrale grens

— Administratieve kadastrale grens

— Bebouwing

Schaal 1: 500

Kadastrale gemeente Etten-Leur

Sectie M

Perceel 2140

kadaster



Voor een eensluidend uittreksel, geleverd op 24 juli 2024

Aan dit uittreksel kunnen geen betrouwbare maten worden ontleend.  
De Dienst voor het kadaster en de openbare registers behoudt zich de intellectuele

# ETTEN-LEUR

Etten-Leur is een dorp met stadse allure in de provincie Noord-Brabant. Wonen in Etten-Leur betekent dat alles wat je nodig hebt dichtbij is. Van scholen tot werkgelegenheid, winkels tot sportverenigingen, een bruisend dorp! In de binnenstad van Etten-Leur tref je meerdere gezellige restaurants en leuke cafés. Combineer je etentje met een bezoek aan de bioscoop of laat je verrassen door een theatervoorstelling bij de Nobelaer. Liever iets anders? Er is nog veel meer te doen in Etten-Leur en haar omgeving.

In het stadshart kun je naar hartenlust shoppen. Kenmerkend is dat je naast A-merk fashion stores en warenhuizen veel lokale boetieks en specialiteitenwinkels hebt. Parkeren kan gemakkelijk in de zeer ruime ondergrondse parkeergarage, dus volle tassen hoef je niet lang te sjouwen.

Etten-Leur beschikt over een station met veel gratis parkeergelegenheid voor de auto en de fiets. Uitvalswegen zijn goed, waardoor je altijd binnen enkele autominuten op de snelweg zit. De A58 brengt je vanuit hier snel naar steden als Breda, Rotterdam, Roosendaal en Antwerpen. Allen binnen 30 minuten te bereiken.

De natuur is mooi rondom Etten-Leur, een heerlijke tocht op de racefiets, een wandeling met de hond of varen op een boot? Het kan hier allemaal! Wonen in het kindvriendelijke Etten-Leur betekent centraal wonen in een dorp met alle faciliteiten in een rustige en groene omgeving.



# HEIJBLOM HEEFT 'T IN HUIS!

Wij hebben een hecht team van makelaars en commerciële medewerkers in huis voor wie persoonlijke aandacht bovenaan staat! Wij zijn een toonaangevend kantoor en hebben jarenlange ervaring op het gebied van onroerend goed in de regio Etten-Leur, Halderberge en omgeving.. Wij begrijpen jouw droom en weten wat er moet gebeuren op zo'n belangrijk moment in je leven.

Graag stellen wij ons team aan je voor!



**Loek Storms**  
NVM Makelaar /  
Taxateur



**Erwin van Vugt**  
NVM Makelaar



**Suzanne Wilderom - Nijmeijer**  
NVM Makelaar



**Leontine Stolk**  
Assistent Makelaar



**Jamy van den Berg**  
Commerciële  
Binnendienst



**Kimberly Ripson**  
Commerciële  
Binnendienst



**Desiree Boer**  
Commerciële  
Binnendienst



**Brittany Penafiel Ortega**  
Commerciële  
Binnendienst

## NADERE MEDEDELINGEN

- Daar Heijblom Makelaardij is aangesloten bij de NVM wordt gebruik gemaakt van een standaard koopovereenkomst waarin wordt opgenomen een waarborgsom of een bankgarantie ter grootte van 10 % van de koopsom.
- Koper verklaart in de koopovereenkomst het gekochte voldoende bouwkundig te hebben bekeken en geïnspecteerd en derhalve voldoende op de hoogte te zijn van de bouwkundige staat van het gekochte.
  
- De Meetinstructie is gebaseerd op de NEN2580. De Meetinstructie is bedoeld om een meer eenduidige manier van meten toe te passen voor het geven van een indicatie van de gebruiksoppervlakte. De Meetinstructie sluit verschillen in meetuitkomsten niet volledig uit, door bijvoorbeeld interpretatieverschillen, afrondingen of beperkingen bij het uitvoeren van de meting.

# MEEST GESTELDE VRAGEN

## 10 meest gestelde vragen:

Het kopen of verkopen van een woning is niet iets dat je dagelijks doet. Het is dus niet zo vreemd dat je tijdens het kopen of verkopen van een woning tegen allerlei vragen aanloopt. Een NVM-makelaar kan de vragen waar je tegenaan loopt beantwoorden. De meest voorkomende vragen heeft de NVM voor je op een rij gezet.

### 1. Wanneer ben ik in onderhandeling?

Je bent pas in onderhandeling met de verkopende partij als deze reageert op je bod door:

- Een tegenbod te doen.
- Expliciet te melden dat jullie in onderhandeling zijn.

Je bent dus nog niet in onderhandeling als de verkopende makelaar zegt dat hij je bod met de verkoper zal bespreken.

### 2. Mag een verkoopmakelaar doorgaan met bezichtigingen als er al over een bod onderhandeld wordt?

Ja, dat mag. Een onderhandeling hoeft namelijk niet tot een verkoop te leiden. Bovendien zal de verkoper waarschijnlijk graag willen weten of er meer belangstelling is. Ook mag er met meerdere geïnteresseerde kopers tegelijkertijd onderhandeld worden. Een NVM-makelaar moet dit wel duidelijk aan alle partijen melden. Vaak zal de verkopende NVM-makelaar belangstellenden mededelen dat er al een bod ligt of dat er onderhandelingen gaande zijn. De NVM-makelaar doet geen mededelingen over de hoogte van de biedingen. Dit zou overbieden kunnen uitlokken.

### 3. Wanneer ik de vraagprijs bied, moet de verkoper de woning dan aan mij verkopen?

Nee, de verkoper is niet verplicht de woning dan aan jou te verkopen. De Hoge Raad heeft bepaald dat de vraagprijs gezien moet worden als een uitnodiging tot het doen van een bod. Ook als je de vraagprijs biedt, kan de verkoper dus beslissen of hij je bod wel of niet aanvaardt, of (via zijn makelaar) een tegenbod doet.

### 4. Kan de verkoper de vraagprijs van een woning tijdens de onderhandeling veranderen?

Ja, de verkoper kan besluiten de vraagprijs te verhogen of te verlagen. Daarnaast heb je als potentiële koper ook het recht tijdens de onderhandelingen je bod te verlagen. Zodra de verkopende partij een tegenbod doet, vervalt namelijk je eerdere bod.

### 5. Mag een NVM-makelaar tijdens de onderhandeling het systeem van verkoop wijzigen?

Ja, dat mag. Soms zijn er zo veel belangstellenden die de vraagprijs bieden of benaderen, dat het moeilijk te bepalen is wie de beste koper is. Op dat moment kan de verkoper - op advies van zijn makelaar - besluiten de biedingsprocedure te wijzigen in bijvoorbeeld een inschrijvingsprocedure. In deze procedure krijgen alle bidders een gelijke kans om een bod uit te brengen. De makelaar dient uiteraard eerst eventueel eerder gedane toezeggingen of afspraken na te komen, voordat de procedure veranderd wordt.

### 6. Mag een NVM-makelaar een exorbitant en onrealistisch hoge prijs vragen voor een woning?

De verkoper bepaalt in overleg met zijn NVM-makelaar voor welke prijs hij zijn woning wil verkopen. De koper kan onderhandelen over de prijs, maar de verkoper beslist.

### 7. Wat is een optie?

Het begrip 'optie' wordt op twee manieren gebruikt:

a) In juridische zin geeft een optie een partij (in dit geval de koper) de keuze om door een eenzijdige verklaring een koopovereenkomst met een andere partij (de verkoper) te sluiten. Beide partijen zijn het dan eens over de voorwaarden van de koop, maar de koper krijgt bijvoorbeeld nog een week bedenktijd. Bij de aankoop van een

nieuwbouwwoning is zo'n optie gebruikelijk. Bij de aankoop van een bestaande woning niet.

b) Bij de aankoop van bestaande woningen wordt het begrip 'optie' eigenlijk ten onrechte gebruikt. 'Optie' heeft dan de betekenis van bepaalde afspraken die een verkopende NVM-makelaar maakt met een geïnteresseerde koper tijdens het onderhandelingsproces. Bijvoorbeeld de toezegging dat de koper een paar dagen bedenktijd krijgt voor het uitbrengen van een bod. De koper kan deze tijd gebruiken om beter inzicht te krijgen in zijn financiering of de gebruiksmogelijkheden van de woning. De NVM-makelaar zal in deze periode bij andere geïnteresseerde partijen aangeven, dat op de woning een optie rust. Een optie kun je niet eisen. De verkoper beslist in overleg met de NVM-makelaar of dergelijke opties worden gegeven.

### 8. Moet de makelaar met mij als eerste in onderhandeling als ik de eerste ben die een afspraak maakt voor een bezichtiging? Of als ik als eerste een bod uitbreng?

Nee, dit hoeft niet. De verkoper bepaalt samen met de verkopende makelaar met wie hij in onderhandeling gaat. Vraag als koper de verkopende makelaar van te voren naar de verkoopprocedure die gehanteerd wordt om teleurstelling te voorkomen.

### 9. Hoe komt de koop tot stand?

Als verkoper en koper het eens zijn over de belangrijkste zaken - onder andere prijs, leveringsdatum, ontbindende voorwaarden en eventuele afspraken over roerende zaken -, dan legt de verkopende NVM-makelaar de afspraken vast in de koopovereenkomst. Pas als beide partijen de koopovereenkomst hebben ondertekend, komt de koop tot stand.

Ontbindende voorwaarden zijn een belangrijk aandachtspunt. Als je deze opgenomen wilt hebben in de koopovereenkomst, dan moet je dit meenemen in de onderhandelingen. Als koper krijg je niet automatisch een ontbindende voorwaarde. Koper en verkoper moeten het eens zijn over aanvullende afspraken en ontbindende voorwaarden voordat de koopovereenkomst wordt opgemaakt.

Voorbeelden van ontbindende voorwaarden zijn:


- Financieringsvoorbehoud.
- Geen huisvestingsvergunning.
- Negatieve uitkomst van een bouwkundige keuring.
- Het niet verkrijgen van Nationale Hypotheekgarantie.
- NVM No-Risk clause.

De koop komt pas tot stand op het moment dat de koopovereenkomst door beide partijen is ondertekend. Dit vloeit voort uit de Wet Koop onroerende zaak en heet het schriftelijkheidsvereiste. Een mondelinge of per e-mail bevestigde afspraak is dus niet voldoende. Zodra de verkoper en de koper de koopovereenkomst hebben ondertekend en de koper (en eventueel de notaris) een afschrift van de overeenkomst heeft ontvangen, treedt voor de particuliere koper de wettelijke bedenktijd in werking (zie vraag 11). Binnen deze tijd kun je als koper alsnog afzien van de koop. Na deze tijd is de koop definitief rond, tenzij de ontbindende voorwaarden van toepassing zijn.


### 10. Wat houdt de drie dagen bedenktijd voor de koper precies in?

De wettelijk vastgestelde drie dagen bedenktijd houdt in dat je als koper zonder opgaaf van redenen de koop kunt ontbinden. De bedenktijd van drie dagen gaat in zodra een kopie van de getekende koopovereenkomst aan de koper ter hand is gesteld. De bedenktijd kan langer duren dan drie dagen als deze eindigt op een zaterdag, zondag of algemeen erkende feestdag. Hiervoor zijn regels opgesteld. De NVM-makelaar kan precies aangeven tot wanneer de bedenktijd loopt.

# AANTEKENINGEN

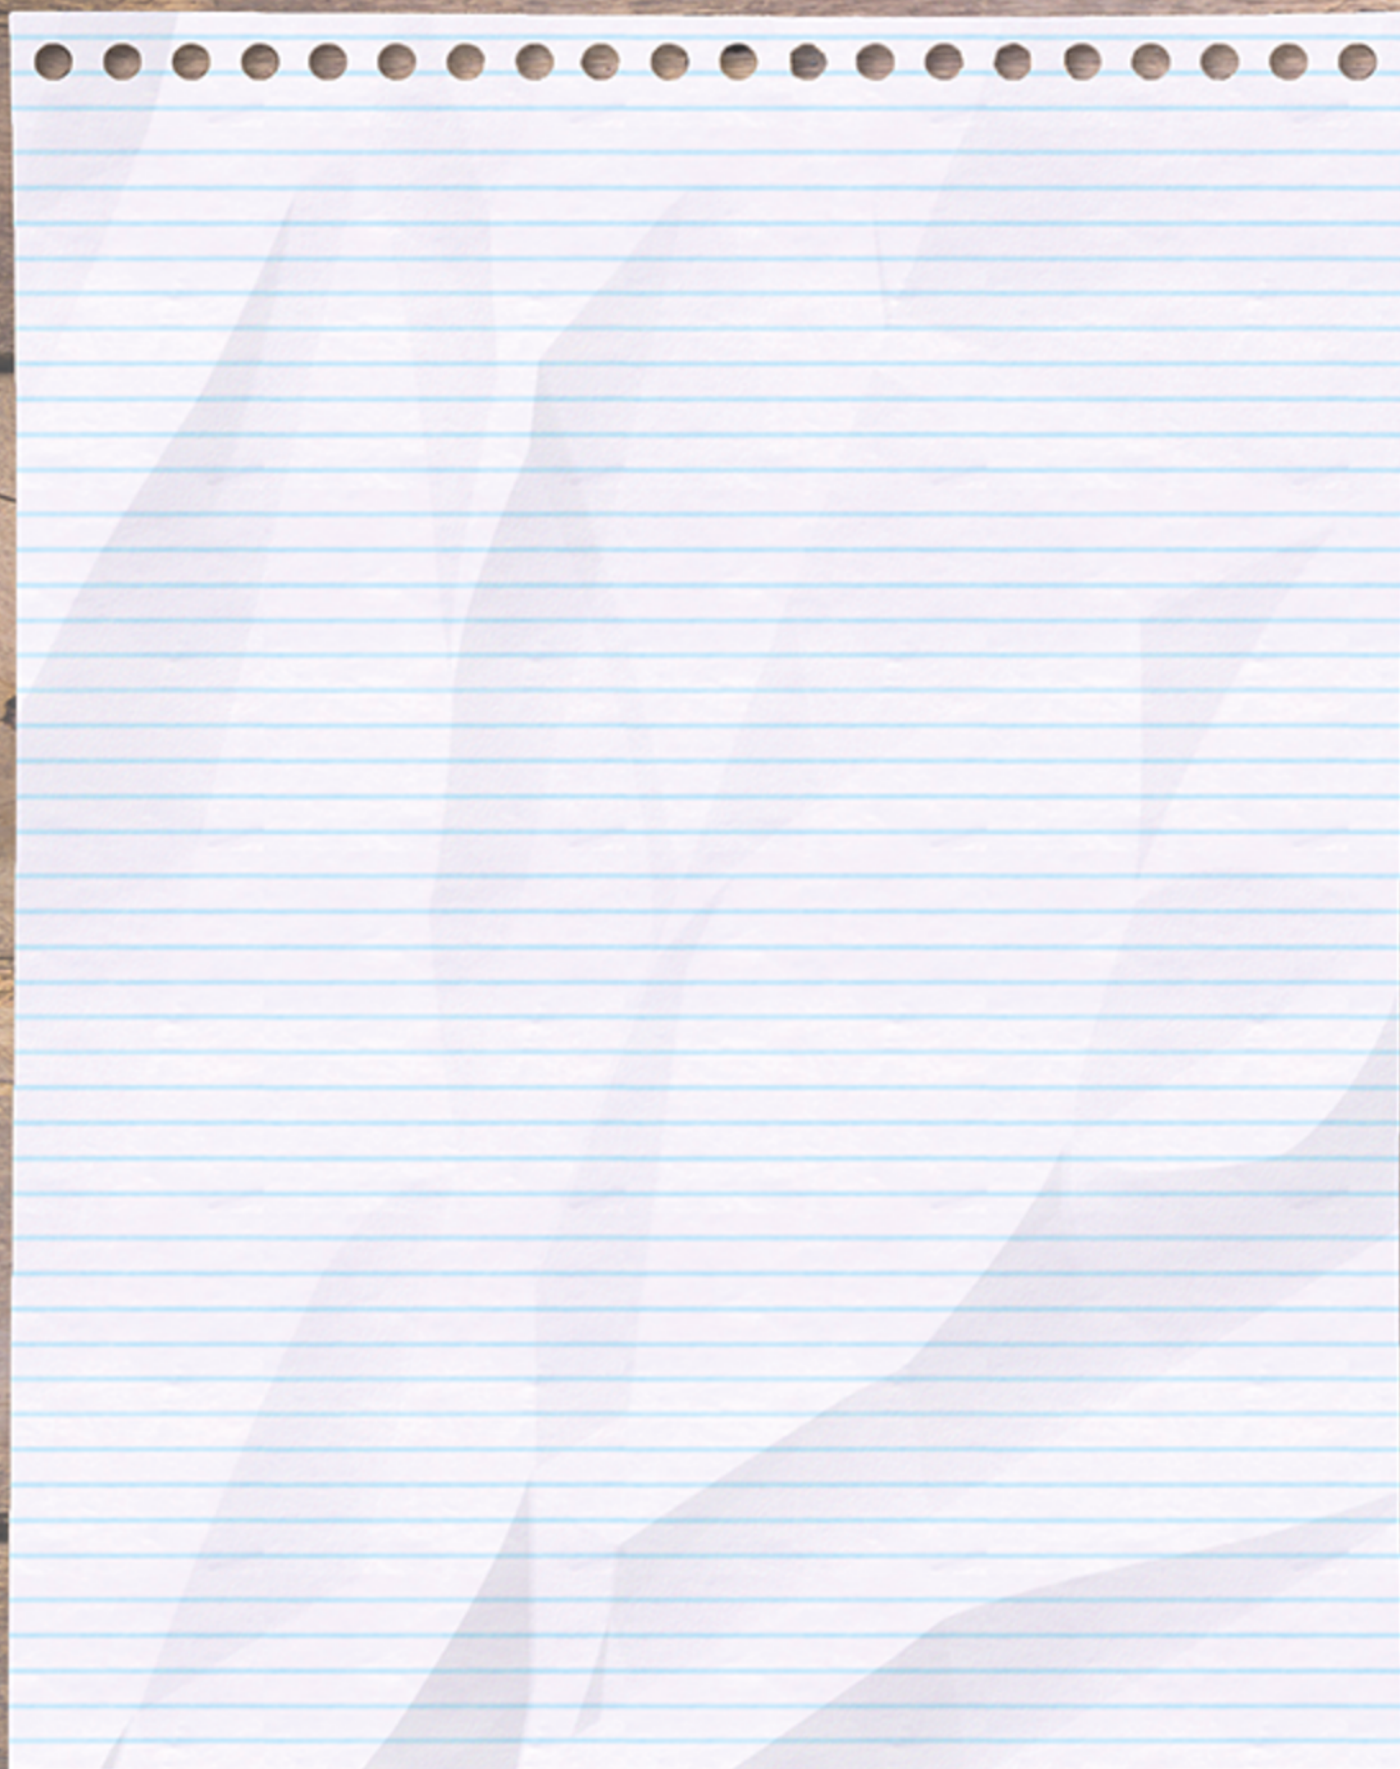

# AANTEKENINGEN

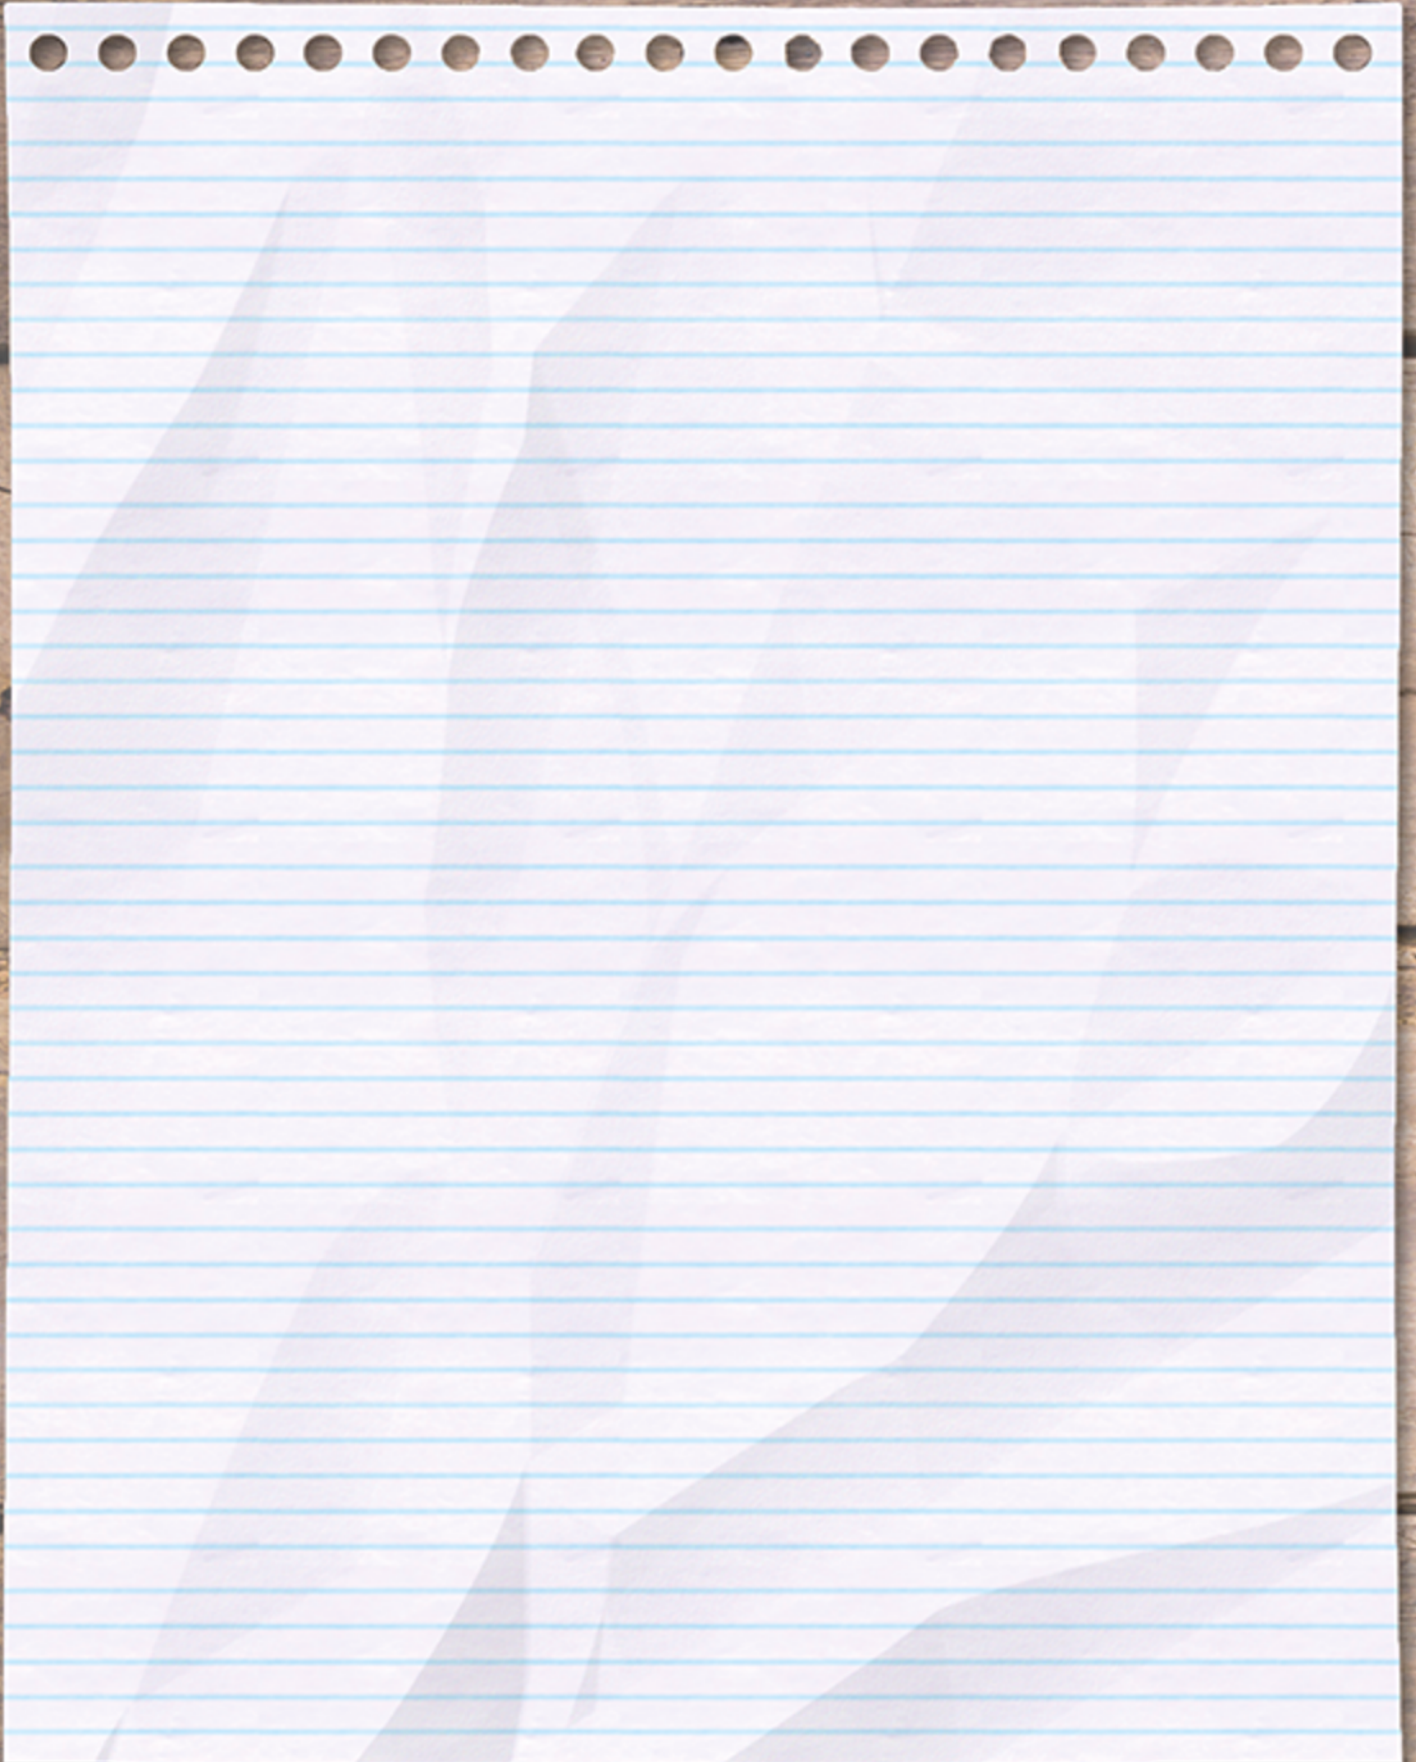

**INTERESSE IN  
DEZE WONING?**



Markt 17  
4875 CB Etten-Leur  
[info@heijblommakelaardij.nl](mailto:info@heijblommakelaardij.nl)

[www.heijblommakelaardij.nl](http://www.heijblommakelaardij.nl)  
**076 504 1500**