


Type	Kwadrant
Aantal units	10
Aantal kamers	3

— Bruto Vloer Oppervlakte	94.67 m2
— Gebruiksoppervlakte	82.12 m2

Netto Vloer Oppervlakte:

Woonkamer	21.71 m2
Slaapkamer 1	13.65 m2
Slaapkamer 2	9.95 m2
Slaapkamer 3	0.00 m2
Slaapkamer 4	0.00 m2
Slaapkamer 5	0.00 m2
Hobbykamer	0.00 m2
Badkamer	6.77 m2
Keuken	15.46 m2
Bijkeuken	0.00 m2
Bergruimte	3.64 m2
Toilet	1.51 m2
Zolder	0.00 m2
Tuinkamer/serre	0.00 m2
Verkeersruimte	7.52 m2

Garage	0.00 m2
Schuur	0.00 m2
Balkon	9.29 m2
Opslag	0.00 m2

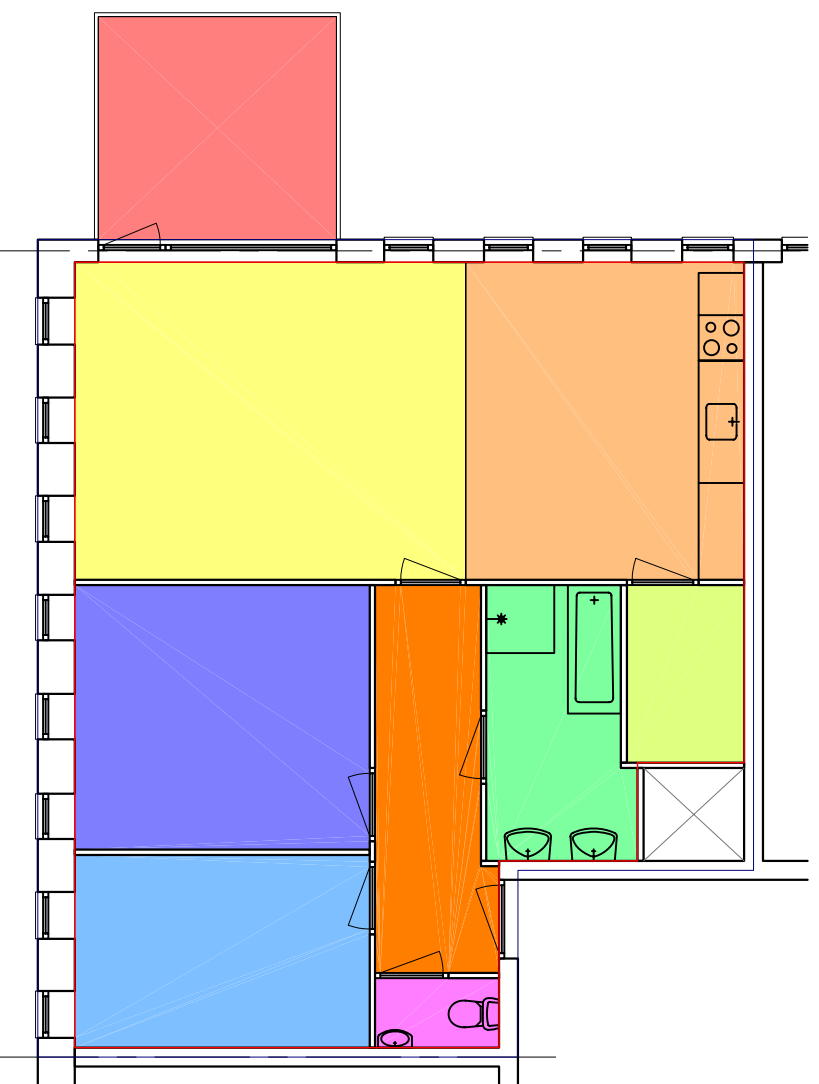

RPS Kraan Consulting B.V., Schorpioenstraat 57, 3067 GG Rotterdam, Postbus 8523, 3009 AM Rotterdam
T 010 - 286 61 18 F 010 - 286 61 11 | gebouwen@rps.nl W www.rps.nl

Opdrachtgever:

Amvest

Project:

Objectnummer E9512

Deelplan 16A te Nooorderp

Betreft:

GBO meting

Woningtype Kwadrant(3x)

Opdracht : 10-0069	Bestand : E9512_Type_Kwadrant.dwg	Datum : 29-04-2010
Wijz. Datum	Get.	Schaal : 1:100
A:	Omschrijving	Formaat : A3
B:		Geleidend : KC
C:		Blad : 1/1