

**MARTIJN
WILLEMS**

GEWOON MAKELAAR

KANEELSTRAAT 25, CUIJK



[GE]WOON VERRASSEND RUIM EN VEELZIJDIG!

VRAAGPRIJS € 439.000,- K.K.



KENMERKEN



BOUWJAAR
1919



WOONOPPERVLAKTE
146 m²



INHOUD
539 m³



PERCEELOPPERVLAKTE
362 m²




AANTAL SLAAPKAMERS
4



ENERGIELABEL
B

GEWOON BENEDEN

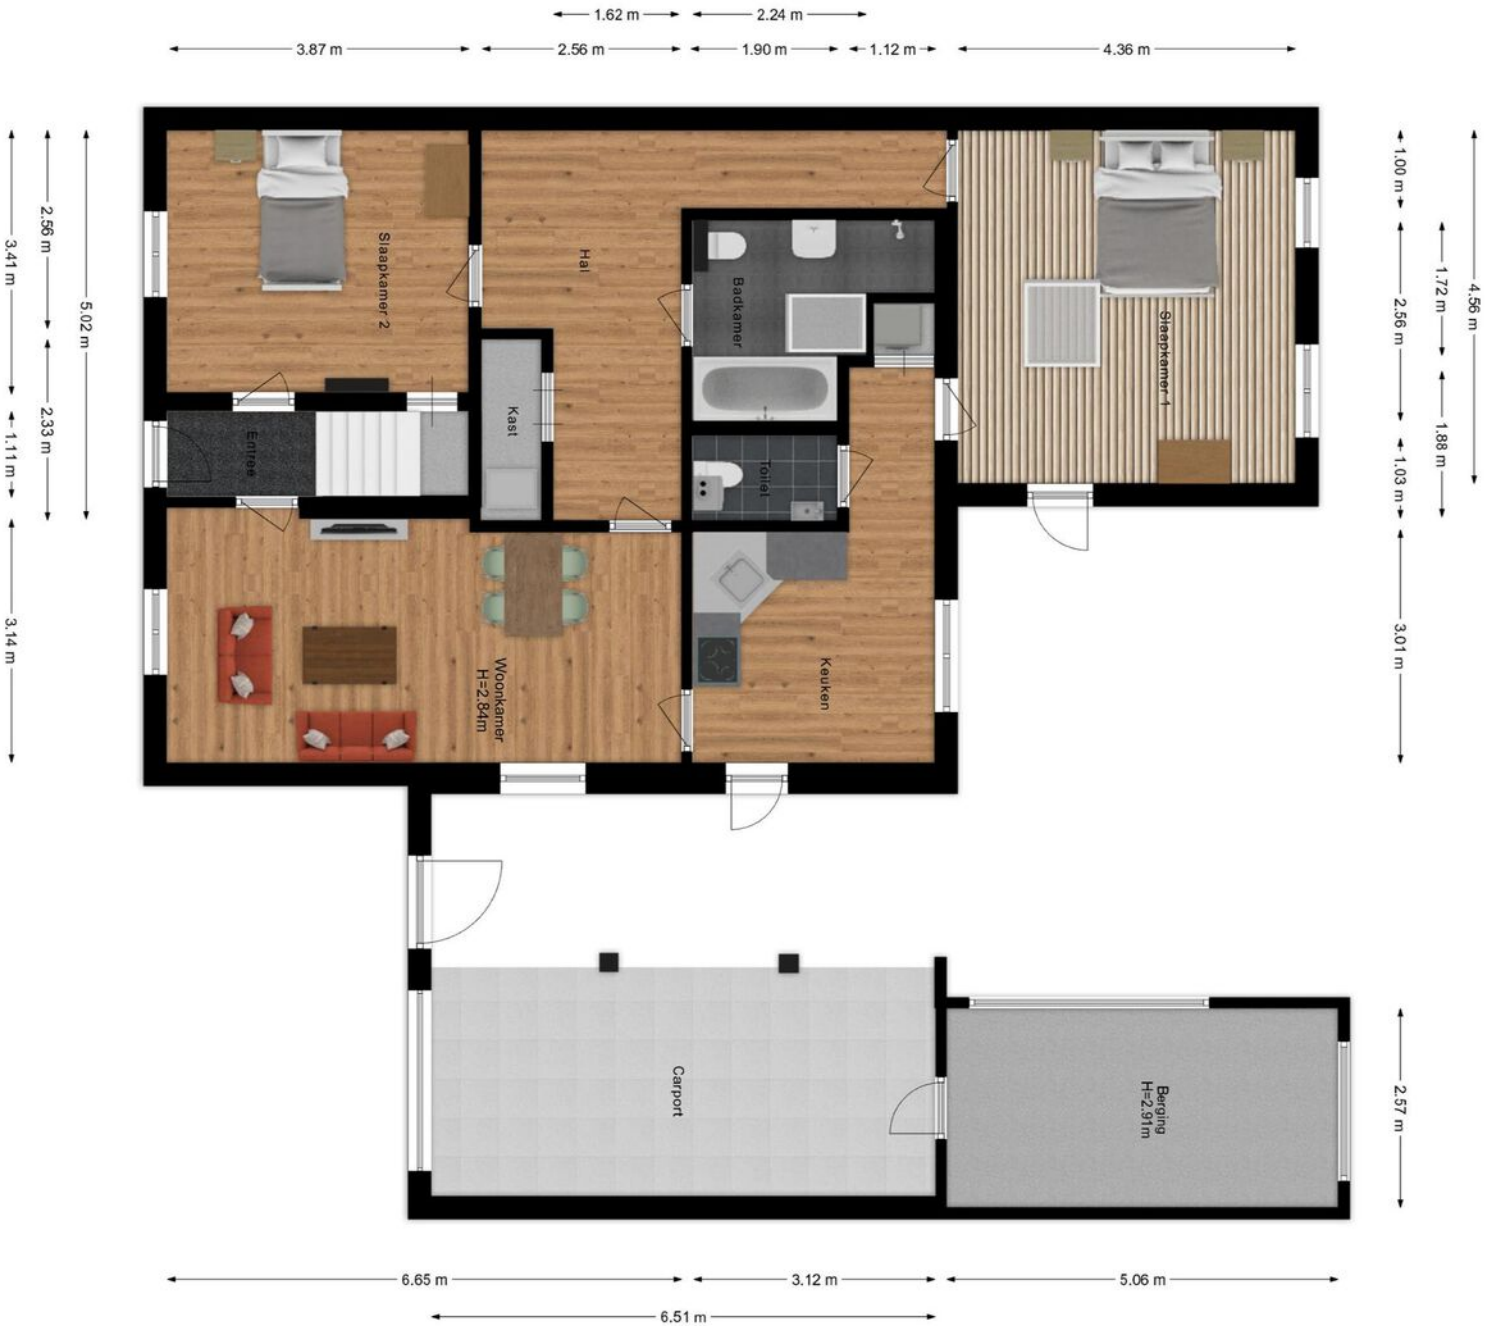





[GE]WOON TECHNISCH



ISOLATIE
dakisolatie, muurisolatie



CV KETEL
HR 2010




ASBEST/VERONTREINIGING
niet bekend



Badkamer op de begane
grond beschikt over een
ligbad, inloopdouche,
wastafel en toilet.

GEWOON SLAGEN

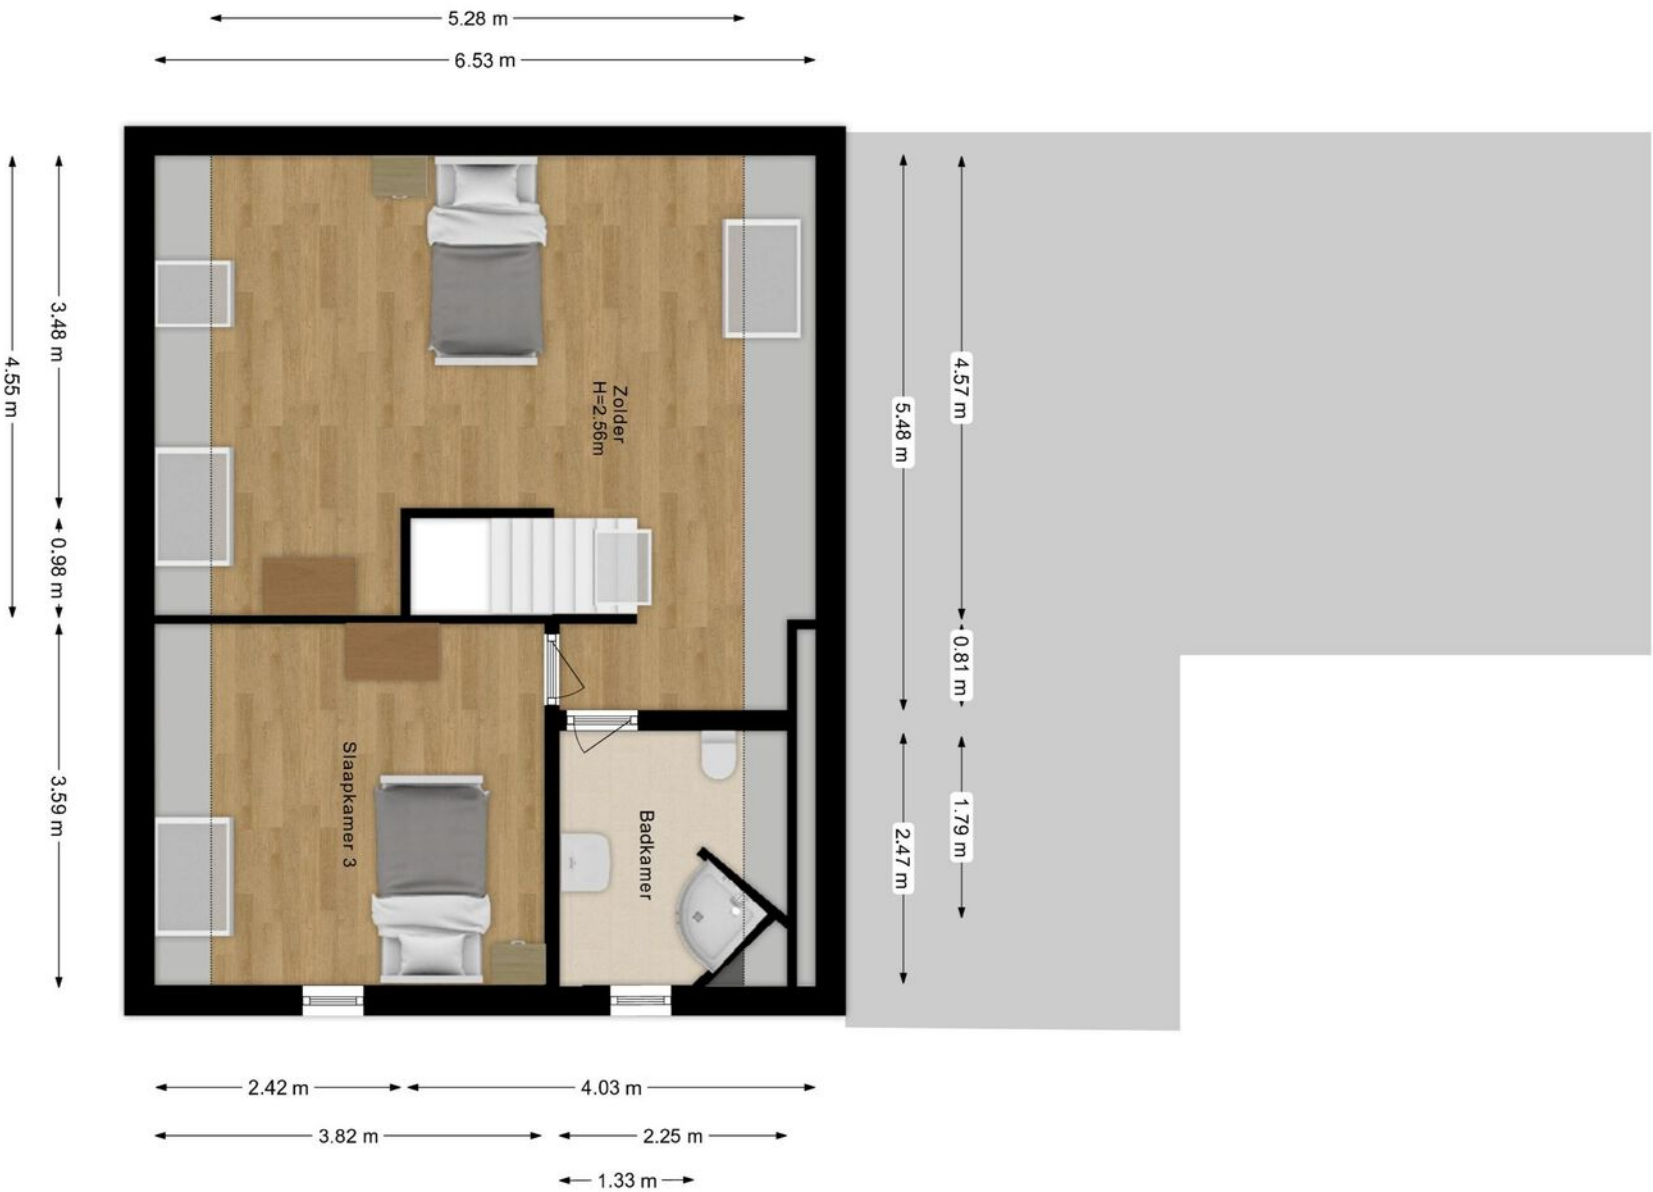

MARTIJN
WILLEMS

GEWOON MAKELAAR





Tweede badkamer op de eerste verdieping aanwezig en v.v. toilet, douche & wastafel

SITUATIE PLATTEGROND








Kadastrale kaart


Uw referentie: kaneelstraat 25




12345	Deze kaart is noordgericht	Schaal 1: 500	
25	Perceelnummer	Kadastrale gemeente Cuijk	
	Huisnummer	Sectie C	
	Vastgestelde kadastrale grens	Perceel 5710	
	Voorlopige kadastrale grens		
	Administratieve kadastrale grens		
	Bebouwing		

Voor een eensluitend uittreksel, geleverd op 29 oktober 2025
De bewaarder van het kadaster en de openbare registers

Aan dit uittreksel kunnen geen betrouwbare maten worden ontleend.
De Dienst voor het kadaster en de openbare registers behoudt zich de intellectuele
eigendomsrechten voor, waaronder het auteursrecht en het databankenrecht.

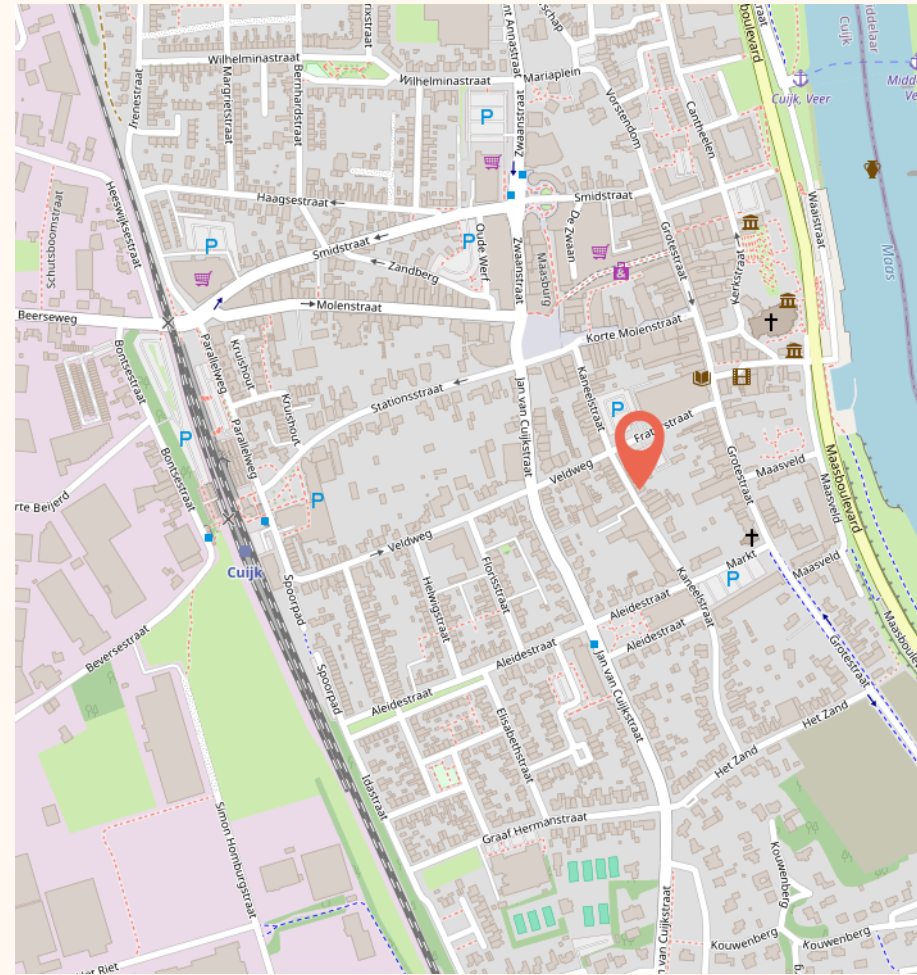

Vanuit de woning stap je zo het levendige centrum in. Winkels, horeca en de schouwburg liggen op loopafstand, net als de Maas voor een ontspannen wandeling. De gezellige weekmarkt op woensdag zorgt voor extra sfeer in de directe omgeving.

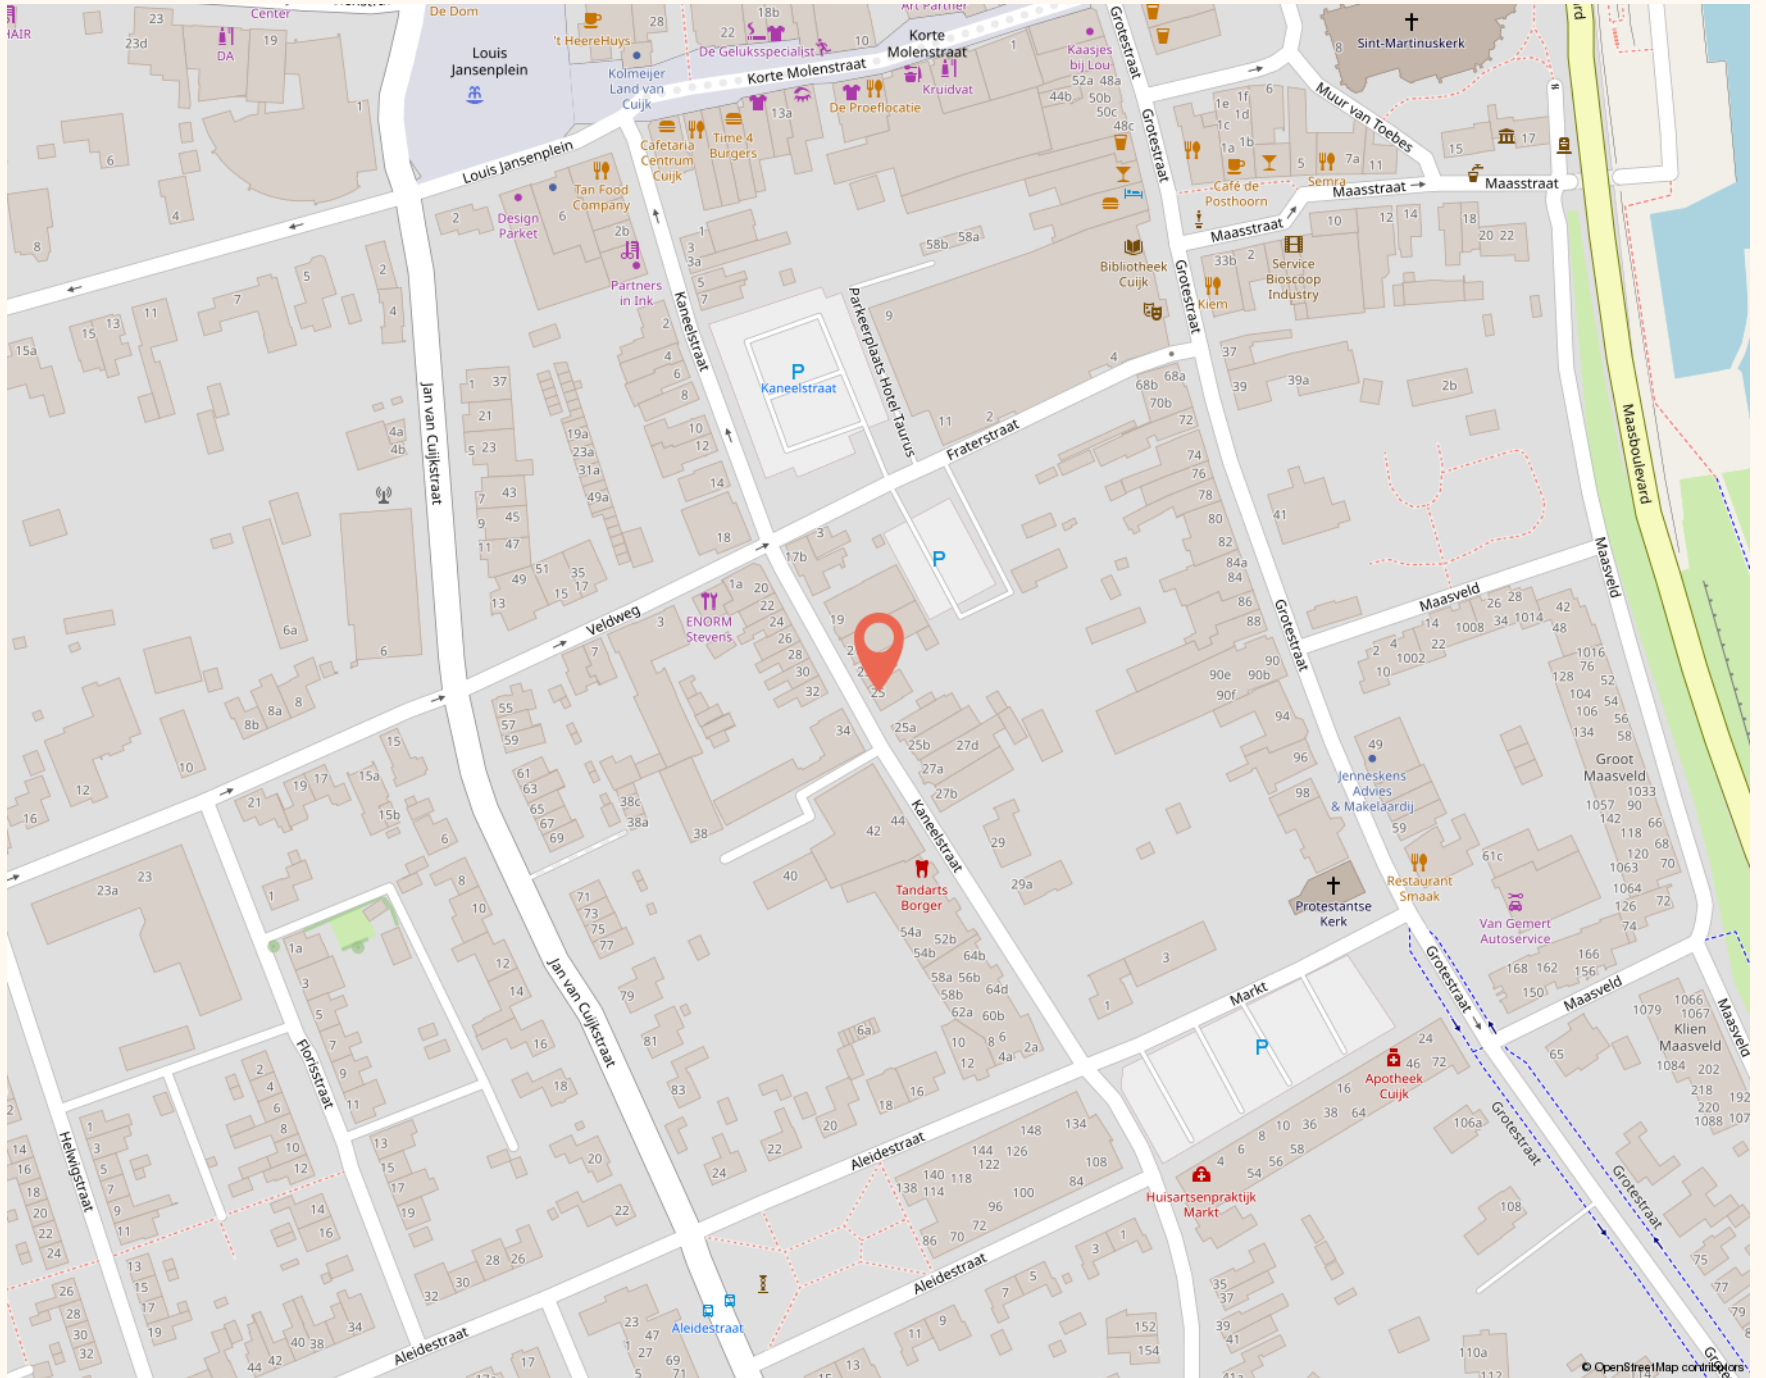

Beschrijving	Blijft achter	Gaat mee	Ter overname
Woning - Interieur			
Raamdecoratie/zonwering binnen, te weten			
- rolgordijnen	✓		
Vloerdecoratie, te weten			
- vloerbedekking	✓		
- houten vloer(delen)	✓		
Woning - Keuken			
Keukenblok (met bovenkasten)	✓		
Keuken (inbouw)apparatuur, te weten			
- kookplaat	✓		
- afzuigkap	✓		
Woning - Sanitair/sauna			
Toilet met de volgende toebehoren			
- toilet	✓		
- fontein	✓		
Badkamer met de volgende toebehoren			
- ligbad	✓		
- douche (cabine/scherm)	✓		
- wastafel	✓		
- planchet	✓		

Beschrijving	Blijft achter	Gaat mee	Ter overname
Woning - Exterieur/installaties/veiligheid/energiebesparing			
Brievenbus	✓		
Rookmelders	✓		
(Klok)thermostaat	✓		
Telefoonaansluiting/internetaansluiting	✓		
Zonnepanelen	✓		
Warmwatervoorziening, te weten			
- CV-installatie	✓		
Tuin - Inrichting			
Tuinaanleg/bestrating	✓		
Beplanting	✓		
Tuin - Verlichting/installaties			
Buitenverlichting	✓		
Tuin - Bebouwing			
Tuinhuis/buitenberging	✓		

GOED OM TE WETEN

WAT IS ER BIJZONDER EN UNIEK AAN DEZE WONING

- ✓ 10 zonnepanelen
 - ✓ Energielabel B
 - ✓ Slaapkamer en badkamer op de begane grond
-
-
-
-
-
-
-
-
-
-

DISCLAIMER

De informatie uit de gehele brochure is door ons met de nodige zorgvuldigheid samengesteld. Onzerzijds wordt echter geen enkele aansprakelijkheid aanvaard voor enige onvolledigheid, onjuistheid of anderszins, dan wel de gevolgen daarvan. Alle opgegeven maten en oppervlakten zijn indicatief.

MARTIJN & CO

Makelaar Martijn Willems biedt zijn klanten een extra unieke service, genaamd Martijn&CO. Hij heeft als enige makelaar in het Land van Cuijk een unieke samenwerking met enthousiaste, professionele ondernemers in LvC onder de naam Martijn&CO. Daarnaast kunnen opdrachtgevers gebruik maken van de Martijn&CO verhuisauto. Vraag naar de voorwaarden bij ons kantoor.

CUIJK

OORSPRONG IN EEN BOCHT VAN DE MAAS, UITGEGROEID TOT EEN DORP VOL LEVEN LANGS HET WATER

Cuijk leeft binnen én buiten. Langs de Maas en de Kraaijenbergse Plassen is ruimte voor wandelen, fietsen en ontspannen aan het water. In het dorp zelf vind je een gevarieerd aanbod aan horeca, winkels en dagelijkse voorzieningen. Voor cultuur en ontspanning zijn de schouwburg en de bioscoop vaste ontmoetingsplekken, net als de terrassen in het dorps hart.

Het treinstation, de A73 en de snelfietsroute F73 met de fietsbrug over de Maas zijn belangrijke verbinders met de rest van het Land van Cuijk en het Rijk van Nijmegen.

Het dorp laat zien wat mogelijk is als een dorp samenkomt. Grote initiatieven en evenementen trekken hier brede betrokkenheid en een opvallende opbrengst, passen bij een gemeenschap die de schouders eronder zet. Diezelfde mentaliteit zie je terug in nieuwe ontwikkelingen en investeringen in sport, leefbaarheid en toekomstbestendig wonen. Cuijk blijft zich ontwikkelen met het water als anker.

Cuijk is een plek waar je elkaar kent en waar het (ge)WOON prettig georganiseerd is.



CUIJK
IS EEN
DORP
DAT DURFT
TE DENKEN
IN GROOT

DÉ MAKELAAR IN HET LAND VAN CUIJK


WIJ MAKEN GEWOON BIJZONDER


Martijn Willems startte zijn carrière als makelaar en taxateur in Boxmeer en opende later zijn eigen kantoor in Cuijk. In zijn vrije tijd verkent hij graag de natuur en omgeving van het Land van Cuijk met de Maas, de Kraaijenbergse Plassen, UNESCO-gebied de Maasheggen tot aan de Sint Anthonisbossen. Daarnaast draagt hij met zijn team een warm hart toe aan regionale verenigingen, goede doelen en evenementen.


Zijn team bestaat uit 7 medewerkers, allemaal professionals met passie voor het vak en sterke betrokkenheid bij de regio en haar inwoners, wat de basis draagt voor de persoonlijke service die zij bieden.

Wij geloven dat goed verkopen begint bij goed begrijpen. Daarom nemen wij de tijd voor mensen, hun woning en het verhaal erachter. Met kennis van de regio, aandacht voor presentatie en persoonlijke begeleiding maken wij gewoon bijzonder.

UW WOONVERHAAL (GE)WOON BIJZONDER MAKEN?

 Maasburg 13, 5431 BR Cuijk

 0485-563177

 info@makelaarmartijnwillems.nl

9,4/10

227 REVIEWS





MARTIJN WILLEMS


GEWOON MAKELAAR



WE ONTVANGEN JE GRAAG BIJ ONS OP KANTOOR

 Maasburg 13, 5431 BR Cuijk

 0485-563177

 info@makelaarmartijnwillems.nl

Ma t/m vr 10:00 - 12:30 en 13:30 - 17:30

Za 09:00 - 12:30

Zo gesloten

's avonds op afspraak

