

## De Koning makelaars presenteren

Sfeervolle tussenwoning met verrassend ruime tuin en grote schuur!



Woondromen waarmaken

De Brauwstraat 14, Woerden

Vraagprijs € 650.000,- k.k.

De Koning makelaars



## Comfortabele jaren '30 woning met moderne uitbouw!

Op loopafstand van het gezellige centrum van Woerden ligt deze charmante en verrassend ruime jaren '30 tussenwoning. De woning combineert authentieke details met modern wooncomfort, waaronder een moderne uitbouw (2023) met luxe keuken en veel lichtinval. Met een perceel van maar liefst 251 m<sup>2</sup>, een diepe achtertuin en een ruime schuur met overkapping is dit een ideale gezinswoning!

Bij binnenkomst tref je de entree met de garderobe, meterkast, toilet met fontein, trapopgang naar de eerste verdieping en toegang tot de woonkamer. De woonkamer met erker aan de voorzijde heeft een praktische bergkast en een authentieke schouw. De originele ensuite deuren leiden naar de eetruimte, waar zich nog een karakteristieke schouw bevindt. De gehele begane grond is voorzien van een nette pvc-vloer met vloerverwarming. De in 2023 gerealiseerde uitbouw vormt een fijne leefruimte in de woning. Dankzij de lichtstraat is deze ruimte heerlijk licht. De moderne keuken met kookeiland (2023) is van alle gemakken voorzien: een 4-pits inductiekookplaat met geïntegreerde afzuiging, combi-oven, vaatwasser, Quooker, ruime koelkast en vriezer. Vanuit de eetruimte openen de openslaande deuren naar de verzorgde achtertuin.

De overloop op de eerste verdieping biedt toegang tot de verschillende ruimtes. De slaapkamer aan de achterzijde beschikt over een wastafel en een ingebouwde kast. De slaapkamer aan de voorzijde heeft eveneens een handige bergkast. De nette badkamer (2020) is uitgerust met een inloopdouche, wastafelmeubel, toilet, designradiator en inbouwspots in het plafond. Daarnaast is er een separate wasruimte met aansluitingen voor wasmachine en droger. De tweede verdieping biedt nog eens twee slaapkamers met een dakkapel. Op de overloop is extra bergruimte achter de knieschotten en hier bevindt zich ook de cv-ketel.

De verrassend ruime achtertuin biedt volop mogelijkheden om te ontspannen, tuinieren of gezellig buiten te zitten. Achterin de tuin staat een ruime houten schuur met vliering en elektra. Onder de overkapping aan de voorzijde van de schuur is het volop genieten van het buitenleven! De tuin beschikt daarnaast over een wateraansluiting en een praktische achterom.

De belangrijke feiten op een rij:

- Sfeervolle jaren '30 woning met maar liefst 4 slaapkamers
- Moderne, volledig geïsoleerde uitbouw (2023) met veel lichtinval
- Luxe keuken met kookeiland en complete inbouwapparatuur
- Verrassend ruime achtertuin met achterom
- Houten schuur met vliering en overkapping
- Op loopafstand van het centrum van Woerden



## Begane grond

- Woonkamer met erker aan de voorzijde en authentieke schouw
- Uitgebouwde keuken en eetruimte (2023)
- Moderne open keuken met kookeiland en diverse inbouwapparatuur
- Openslaande deuren naar de verzorgde achtertuin





Woondromen waarmaken



Woondromen waarmaken



Woondromen waarmaken



Woondromen waarmaken



Woondromen waarmaken





## Eerste verdieping

- Slaapkamer aan de achterzijde met wastafel en ingebouwde kast
- Slaapkamer aan de voorzijde met ingebouwde kast
- Moderne badkamer (2020) met inloopdouche, wastafel met meubel, toilet en designradiator
- Separate wasruimte



Woondromen waarmaken



Woondromen waarmaken



Woondromen waarmaken





## Tweede verdieping

- Ruime overloop met bergruimte achter de knieschotten
- Twee slaapkamers met dakkapel, waarvan één slaapkamer met inbouwkast
- De cv-installatie
- De woning beschikt over een energielabel C



Woondromen waarmaken





## Buitenleven

- Verrassend ruime achtertuin gelegen op het oosten met een achterom
- Ruime houten schuur met vloering en elektra
- Aan de voorzijde van de schuur een sfeervolle overkapping
- De woning is gelegen op loopafstand van het gezellige centrum van Woerden



Woondromen waarmaken



Woondromen waarmaken



Woondromen waarmaken



Woondromen waarmaken



Woondromen waarmaken



## Kenmerken

Vraagprijs  
Aanvaarding

€ 650.000,- k.k.  
in overleg

### Bouw

Type object  
Bouwjaar  
Isolatievormen  
Energielabel

Bestaande bouw  
1938  
vloerisolatie, dubbel glas  
C

### Oppervlaktes en inhoud

Perceeloppervlakte  
Gebruiksoppervlakte wonen  
Inhoud  
Oppervlakte externe bergruimte

251 m<sup>2</sup>  
116 m<sup>2</sup>  
415 m<sup>3</sup>  
18 m<sup>2</sup>

### Indeling

Aantal bouwlagen  
Aantal kamers

3  
5

### Energieverbruik

Warm water  
Verwarmingssysteem  
Type  
Bouwjaar  
Eigendom

c.v.-ketel  
c.v.-ketel  
Intergas Kombi Kompakt HRE  
2023  
eigendom

### Tuin

Type  
Ligging achtertuin  
Achterom  
Soort berging  
Voorzieningen berging


achtertuint, voortuint  
oost  
ja  
vrijstaand hout  
voorzien van elektra en een vliering

### Parkeergelegenheid

Soort parkeren

openbaar parkeren


# Situatietekening

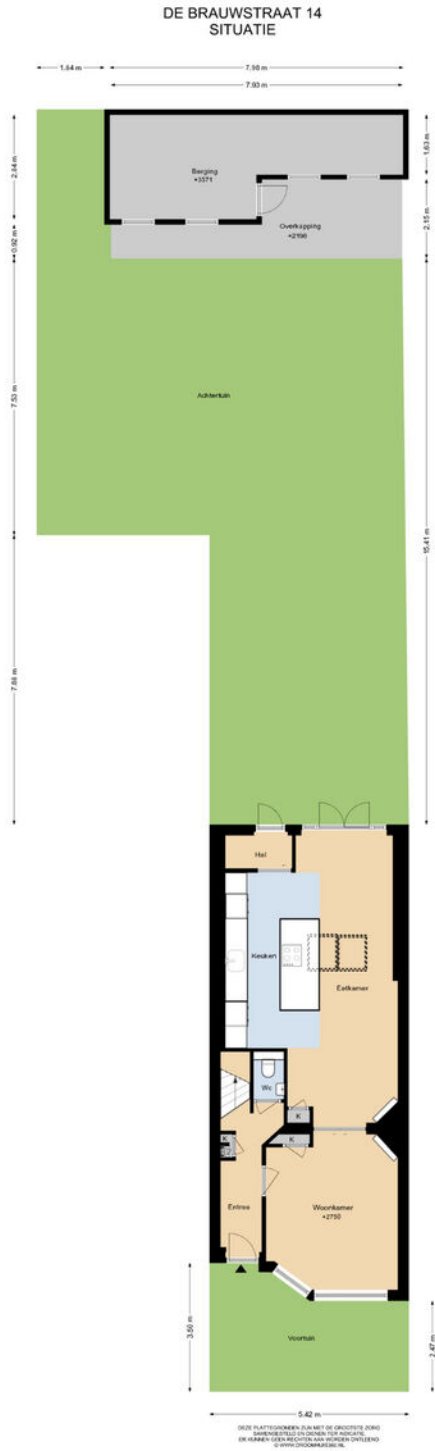

# Plattegrond begane grond

## DE BRAUWSTRAAT 14 BEGANE GROND

4.56 m  
- 0.80 m - 0.82 m - 3.01 m

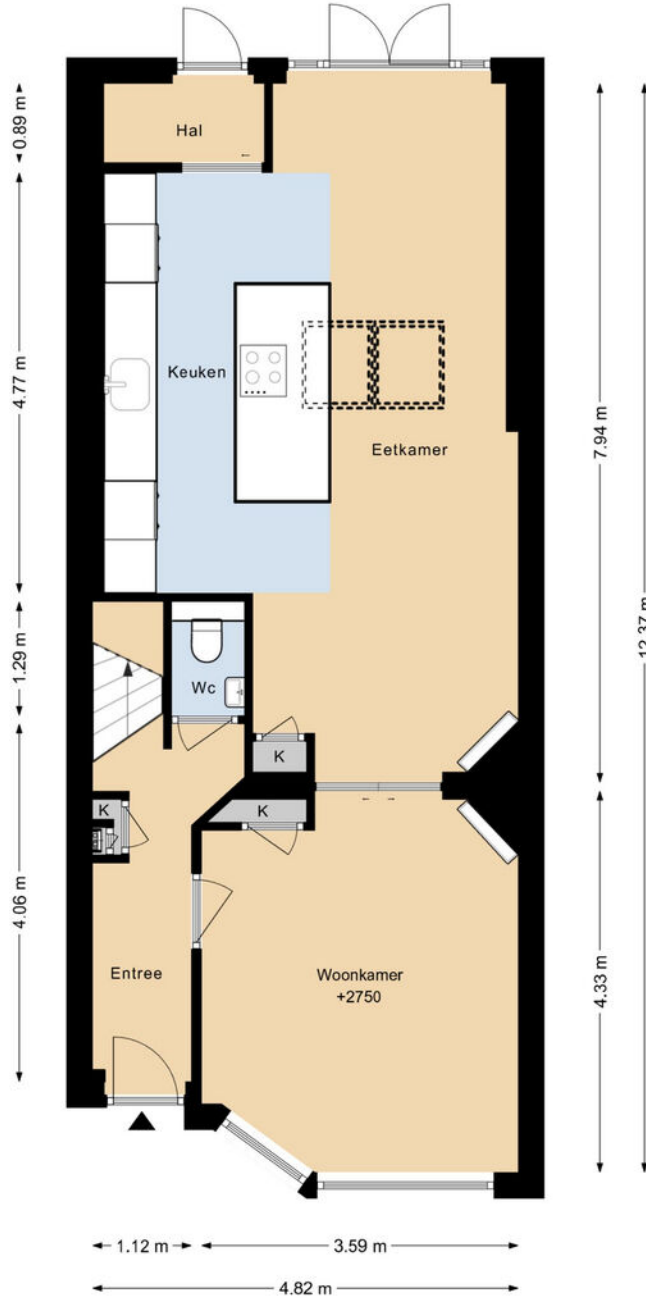


Woondromen waarmaken

DEZE PLATTEGRONDEN ZIJN MET DE GROOTSTE ZORG  
SAMENGESTELD EN DIENEN TER INDICATIE.  
ER KUNNEN GEEN RECHTEN AAN WORDEN ONTLEEND.  
© WWW.DROOMHUIS360.NL

## Plattegrond eerste verdieping

### DE BRAUWSTRAAT 14 1E VERDIEPING

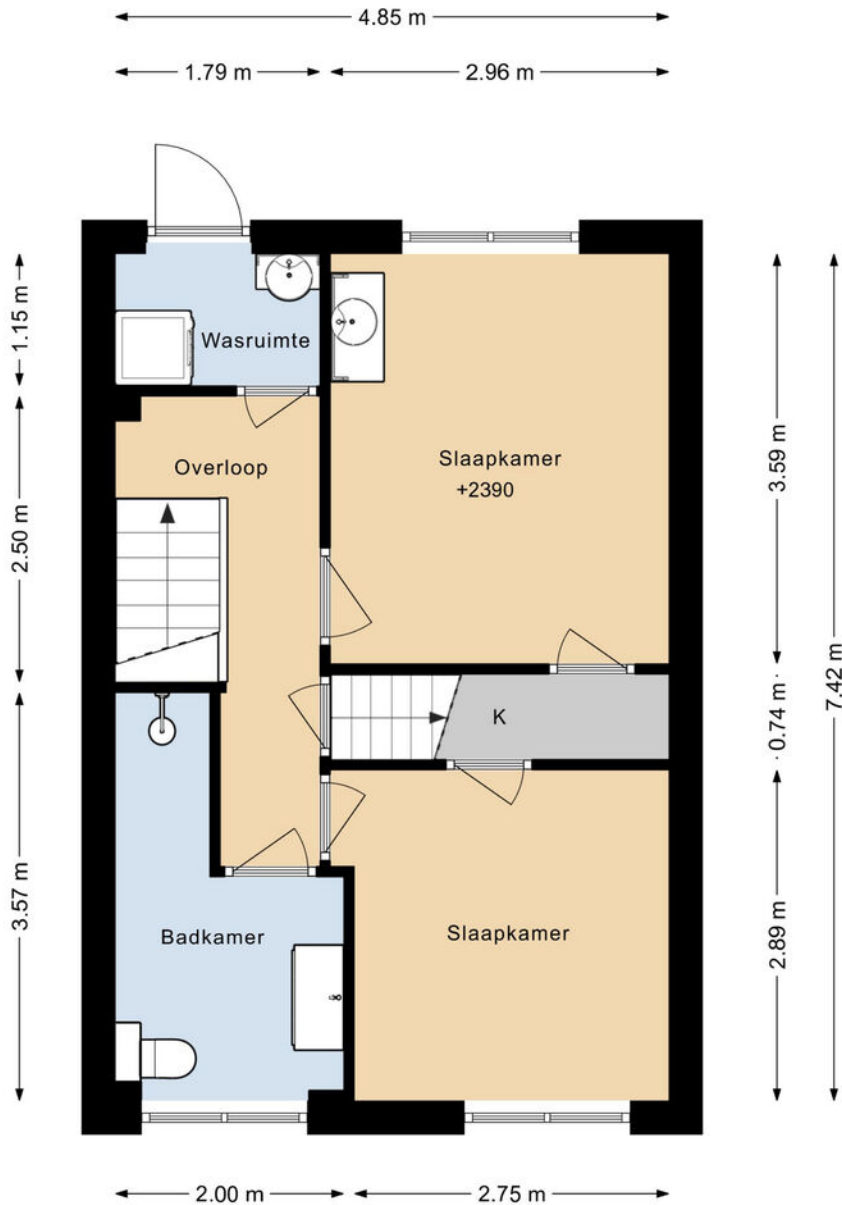


Woondromen waarmaken

DEZE PLATTEGRONDEN ZIJN MET DE GROOTSTE ZORG  
SAMENGESTELD EN DIENEN TER INDICATIE.  
ER KUNNEN GEEN RECHTEN AAN WORDEN ONTLEEND.  
© WWW.DROOMHUIS360.NL

## Plattegrond tweede verdieping

### DE BRAUWSTRAAT 14 2E VERDIEPING

← 2.45 m → ← 2.21 m →

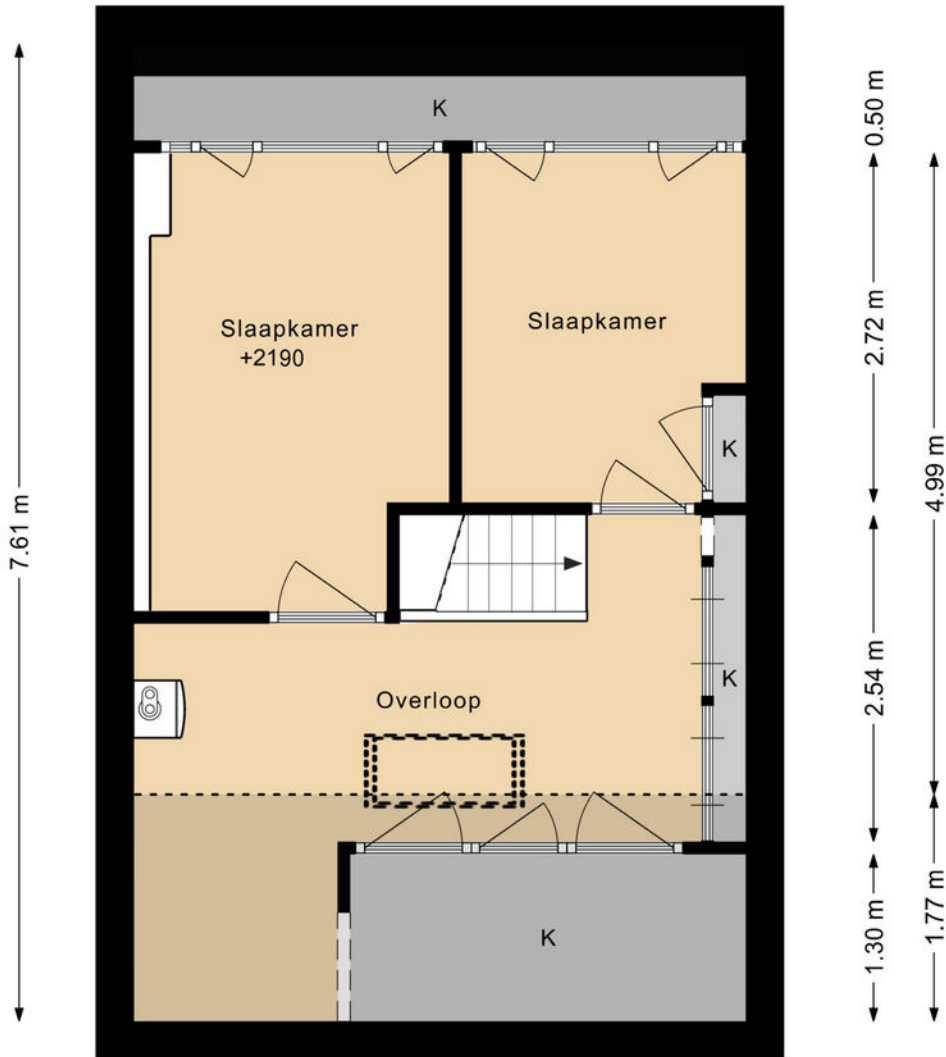


Woondromen waarmaken

DEZE PLATTEGRONDEN ZIJN MET DE GROOTSTE ZORG  
SAMENGESTELD EN DIENEN TER INDICATIE.  
ER KUNNEN GEEN RECHTEN AAN WORDEN ONTLEEND.  
© WWW.DROOMHUIS360.NL

## Plattegrond berging

### DE BRAUWSTRAAT 14 BERGING

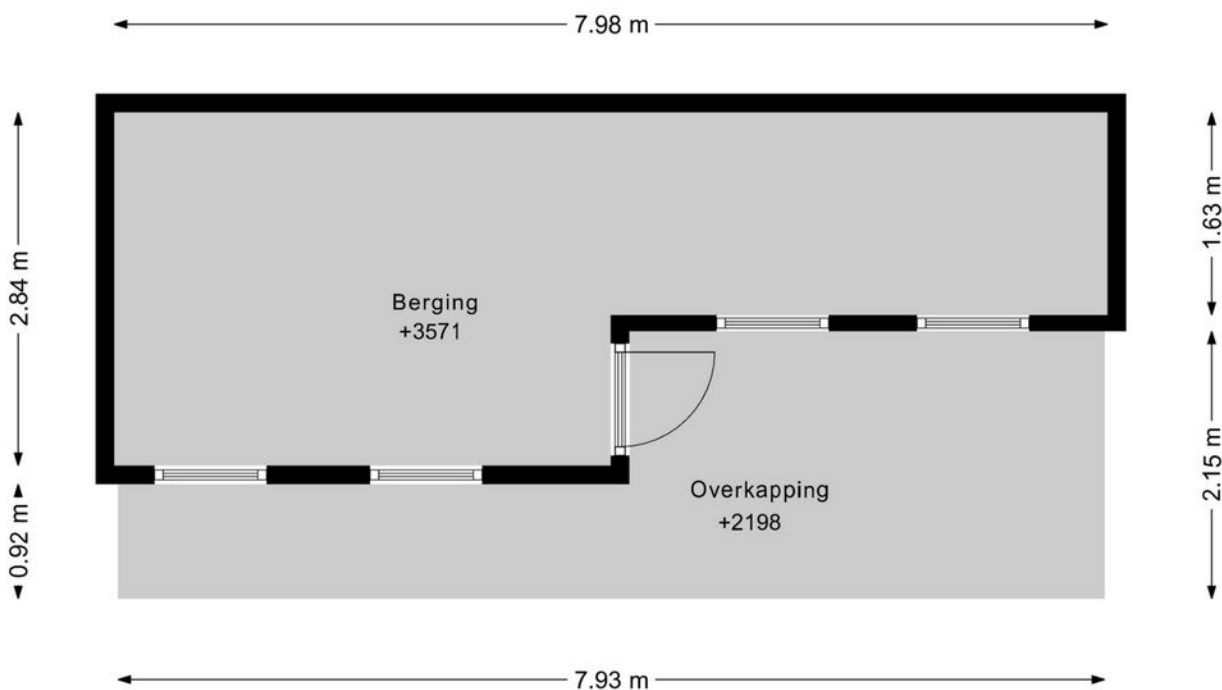


Woondromen waarmaken

DEZE PLATTEGRONDEN ZIJN MET DE GROOTSTE ZORG  
SAMENGESTELD EN DIENEN TER INDICATIE.  
ER KUNNEN GEEN RECHTEN AAN WORDEN ONTLEEND.  
© WWW.DROOMHUIS360.NL


# Kadastrale kaart

Kadastrale kaart

Uw referentie: --

 

Woondromen waarmaken

<p>12345 25</p> <p>— Vastgestelde kadastrale grens — Voorlopige kadastrale grens — Administratieve kadastrale grens — Bebouwing</p> <p>Voor een eensluidend uittreksel, geleverd op 16 september 2025 De bewaarder van het kadaster en de openbare registers</p>	<p>Schaal 1: 500</p> <p>Kadastrale gemeente Woerden Sectie B Perceel 3522</p> <p>Aan dit uittreksel kunnen geen betrouwbare maten worden ontleend. De Dienst voor het kadaster en de openbare registers behoudt zich de intellectuele eigendomsrechten voor, waaronder het auteursrecht en het databankenrecht.</p>	
--	---	---

## Lijst van zaken

	Blijft achter	Gaat mee	Ter overname	NVT
<b>Woning - Interieur</b>				
Designradiator(en)	X			
Verlichting, te weten				
- inbouwspots/dimmers	X			
- opbouwspots/armaturen/lampen/dimmers			X	
- losse (hang)lampen		X		
Raamdecoratie/zonwering binnen, te weten				
- gordijnrails	X			
- gordijnen	X			
- overgordijnen	X			
- vitrages	X			
- rolgordijnen	X			
- jaloezieën	X			
- (losse) horren/rolhorren	X			
Vloerdecoratie, te weten				
- parketvloer	X			
- houten vloer(delen)	X			
- laminaat	X			
<b>Woning - Keuken</b>				
Keukenblok (met bovenkasten)	X			
Keuken (inbouw)apparatuur, te weten				
- kookplaat	X			
- afzuigkap	X			
- oven	X			
- combi-oven/combimagnetron	X			
- koelkast	X			

## Lijst van zaken

	Blijft achter	Gaat mee	Ter overname	NVT
- vriezer	X			
- vaatwasser	X			
- Quooker	X			
<b>Woning - Sanitair/sauna</b>				
Toilet met de volgende toebehoren				
- toilet	X			
- toiletrolhouder	X			
- toiletborstel(houder)	X			
- fontein	X			
Badkamer met de volgende toebehoren				
- douche (cabine/scherm)	X			
- wastafel	X			
- wastafelmeubel	X			
- toiletkast	X			
- toilet	X			
- toiletrolhouder	X			
- toiletborstel(houder)	X			
<b>Woning - Exterieur/installaties/veiligheid/ energiebesparing</b>				
(Voordeur)bel	X			
Rookmelders	X			
(Klok)thermostaat	X			
Rolluiken	X			
Zonwering buiten	X			
Telefoonaansluiting/internetaansluiting	X			
Warmwatervoorziening, te weten				

## Lijst van zaken

	Blijft achter	Gaat mee	Ter overname	NVT
- CV-installatie	X			
- boiler	X			
<b>Tuin - Inrichting</b>				
Tuinaanleg/bestrating	X			
Beplanting	X			
<b>Tuin - Verlichting/installaties</b>				
Buitenverlichting	X			
Tijd- of schemerschakelaar/bewegingsmelder	X			
<b>Tuin - Bebouwing</b>				
Tuinhuis/buitenberging	X			
Kasten/werkbank in tuinhuis/berging	X			
<b>Tuin - Overig</b>				
Overige tuin, te weten				
- vlaggenmast(houder)	X			



## Welkom in gemeente Woerden!

### Woerden: een stad met dorpse gezelligheid

Woerden is het bruisend hart van het Groene Hart. Door haar sfeervolle uitstraling en uitstekende bereikbaarheid is het een geliefde plek voor bewoners en bezoekers.

Met haar 52.000 inwoners is het een krachtige en tegelijkertijd persoonlijke gemeente. De stad kent dorpse allures en alle faciliteiten die horen bij een stad. Winkelen doet u in het stadshart, waar het uiteenlopende aanbod van winkels voor ieder wat wils biedt. Met uw nieuwe aankopen op zak, neemt u plaats op een van de zonnige terrassen, of lekker warm binnen in een van de vele horecagelegenheden die Woerden te bieden heeft.

Woerden stamt uit de Romeinse tijd. In het oude stadsdeel van Woerden zijn diverse historische en culturele elementen bewaard gebleven. De watertoren en het oude stadhuis aan de Westdam zijn gebouwd op een ravelijn en ook molen De Windhond staat nog op het oorspronkelijke bastion. Bij de bouw van Hoochwoert in het centrum van Woerden zijn diverse opgravingen gedaan, waaronder enkele romeinse schepen. Een replica van een van deze schepen wordt nu voor rondvaarten gebruikt.

Woerden: de hoofdstad van het Groene Hart! Meer informatie over het Groene Hart kunt u vinden op [www.groenehart.nl](http://www.groenehart.nl).

### Vijf redenen om te wonen in Woerden

- Woerden is uitstekend bereikbaar. Met de auto rijdt u zo de snelweg A12 op. Liever met de trein? Vanuit Woerden zijn er directe treinverbindingen naar Amsterdam, Utrecht, Leiden, Den Haag en Rotterdam
- Het hele jaar door worden er evenementen georganiseerd: de Woerdense vakantieweek, Graskaasdag en Nachtcultuur, Woerden heeft het!
- Er is een ruime keuze aan basisscholen en scholen voor voortgezet onderwijs, sportclubs en verenigingen.
- Woerden is het bruisend hart van het Groene Hart. Fietsen, wandelen, varen: alles kan in de nabije omgeving.
- Veel historische en culturele elementen in het oude stadscentrum zijn bewaard gebleven, dit maakt Woerden buitengewoon sfeervol.

## Gemeente Woerden!

### Wonen in de omgeving van Woerden

De stad Woerden wordt omringd door een drietal gezellige dorpen; Kamerik, Harmelen en Zegveld.

#### Kamerik

Ten noorden van Woerden ligt het gezellige dorp Kamerik. De prachtige omgeving rond het dorp leent zich perfect voor fiets- en wandeltochten. In Kamerik vindt u twee basisscholen, een bibliotheek, medische voorzieningen, cafés en restaurants en een aantal winkels. Vanaf de A2 en/of A12 heeft u een goede aanrijroute naar Kamerik. Met de auto bent u in een mum van tijd in Amsterdam of Utrecht en met de trein in Woerden of Breukelen doet u gemakkelijk Utrecht, Amsterdam of Schiphol aan.

#### Harmelen

Harmelen ligt aan de Oude Rijn tussen Utrecht en Woerden. Het gebied rondom Harmelen is uitermate geschikt voor fiets- en wandeltochten. De woonwijken in Harmelen zijn ruim opgezet en kennen veel groen. In het dorp zijn een groot aantal voorzieningen gecreëerd zoals basisscholen, het recreatiecentrum H2O met zwembad, diverse sportfaciliteiten, verscheidene winkels, supermarkten en horeca. Verder kent Harmelen een rijk verenigingsleven.

Door de goede ligging tussen Utrecht en Woerden is winkelen, een bezoek aan de bioscoop of genieten van een hapje en drankje op een van de gezellige terrassen snel geregeld. Met de auto op stap? Uitvalsweg A12 is dichtbij.

#### Zegveld

Zegveld is het kleinste dorp van de drie. Zegveld staat bekend om zijn schoonheid in de schilderachtige boerderijstrook langs De Meije. De Meije en de Nieuwkoopse plassen bieden prachtige fiets- en wandelroutes. Het dorp beschikt over voorzieningen als basisscholen, bibliotheek, medische voorzieningen, uitgaansgelegenheden en diverse winkels. Sportfaciliteiten als voetbal, tennis en fitness zijn in het dorp aanwezig.





## Kent u al uw financiële kansen en mogelijkheden?

En? Is dit de woning van uw dromen? We zijn benieuwd! Of uw woondroom haalbaar is, weet u als u een helder overzicht heeft van uw financiële mogelijkheden. Want welke hypotheek past er eigenlijk het beste bij uw situatie?

Wat gebeurt er als u een nieuwe woning koopt, terwijl uw huidige woning nog niet is verkocht? Wat zijn de mogelijkheden als u nog geen vaste aanstelling heeft, of zzp-er bent? Kunnen die verbouwkosten nu wel of niet bij de hypotheek worden opgenomen, en hoe zit het ook al weer met de hypotheekrenteaftrek?

Veel vragen waar Opmaat financieel adviseur René Verlaan het antwoord op heeft. Hij staat voor u klaar om u te helpen uw financiële toekomstperspectief in kaart te brengen. Er is wellicht meer mogelijk dan u in eerste instantie denkt!

**Neemt u gerust contact op met René voor een vrijblijvend adviesgesprek, vertrouwd op kantoor bij De Koning makelaars.**

Haven 7, 3441 AS Woerden  
T. 0348 - 488 004  
[info@opmaatfinancieeladviseurs.nl](mailto:info@opmaatfinancieeladviseurs.nl)  
[www.opmaatfinancieeladviseurs.nl](http://www.opmaatfinancieeladviseurs.nl)

# Vol vertrouwen naar de toekomst

Opmaat **financieel adviseurs**



## Heeft u interesse in deze woning?

Er komt heel wat kijken bij het kopen van een woning. Een aantal zaken hebben wij alvast voor u op een rij gezet. Heeft u vragen? De Koning makelaars staan voor u klaar. Aarzel niet contact met ons op te nemen, we helpen u graag.

### Een bod uitbrengen

U kunt mondeling of schriftelijk een bod uitbrengen bij de makelaar. Uw bieding is bindend wanneer deze wordt geaccepteerd door de verkopende partij. Het is ook mogelijk dat uit de bieding een onderhandeling volgt.

### Vaak gestelde vragen:

#### **Ik ben de eerste geïnteresseerde. Is de makelaar verplicht als eerste met mij in onderhandeling te gaan?**

Nee, dat hoeft niet. De verkoper bepaalt samen met de makelaar de verkoopprocedure. De makelaar heeft wel de verplichting u hierover te informeren.

#### **Ik bied de vraagprijs, ben ik dan ook automatisch de koper?**

Nee, nog niet. Het aanbod van een verkoper in een advertentie, internetpublicatie of verkoopbrochure is wettelijk een uitnodiging aan een koper tot het doen van een bieding. Als u een bieding wilt uitbrengen, doet u dat bij de makelaar. Hij zal uw bieding met de verkoper bespreken en daar zo snel mogelijk bij u op terug komen. Tijdens de onderhandelingen kan een andere geïnteresseerde een afwijkend (tegen)bod doen. De verkoper heeft dan de mogelijkheid om zonder opgaaf van redenen de onderhandelingen met u af te breken.

Het is ook mogelijk dat de verkoper alsnog besluit over te gaan tot een inschrijvingsprocedure, bijvoorbeeld als hij meerdere biedingen tegelijk krijgt. Een aanbod gedaan voor een bepaalde termijn is, voor diegene die het aanbod heeft gedaan, onherroepelijk.

### **Hoe zit het met de ontbindende voorwaarden?**

Wanneer u ontbindende voorwaarden wilt opnemen in de koopakte, dan moet u deze tijdens de onderhandelingen doorgeven. De verkoper moet uw voorwaarden wel willen accepteren. Een veel voorkomend voorbehoud is het verkrijgen van financiering.

### **Is bedenktijd en een waarborgsom altijd van toepassing?**

Indien u een woning koopt om zelf te bewonen, heeft u wettelijk drie dagen bedenktijd nadat de koopakte door beide partijen is ondertekend. U kunt dan kosteloos van de koop afzien. De verkoper is aan de afspraken met u gehouden vanaf het moment dat hij de koopakte heeft getekend (schriftelijkheidsvereiste). Tot die tijd is een mondelinge overeenkomst met de verkoper niet bindend. Vaak geldt voor kopers een voorbehoud voor het verkrijgen van financiering. De overdracht van de woning zal vaak nog een paar maanden duren. Om de wederzijdse verplichtingen te waarborgen is het gebruikelijk dat u kort na het verstrijken van het voorbehoud financiering (uiterlijk een week later) een bankgarantie stelt of een waarborgsom stort van 10 procent van de koopprijs op de rekening van de notaris. Voor alle transacties waarin wij bemiddelen en als niet anders is overeengekomen, geldt deze regeling.

### **Waarom zou ik mijn eigen NVM-makelaar meenemen?**

Het is verstandig om uw eigen NVM-makelaar mee te nemen naar de bezichtiging. Hij komt op voor uw belangen, bekijkt samen met u de woning en geeft u een waarde-advies. Daarnaast voert hij voor u op professionele wijze de onderhandelingen, en adviseert hij u over de voorbehouden van de koop. Ook bij de inspectie en overdracht staat de NVM-makelaar u terzijde.



## Meer informatie?

### Wij staan voor u klaar

**Jill Johnson, Bert den Adel, Renske Maas, Eva Vaneman, Noa Flux, Jacques de Koning, André de Koning, Jos Rijneveld en Petra van Dodewaard staan voor u klaar.**

Haven 7, 3441 AS Woerden

**T** 0348 - 488 000

**E** woerden@dekoningwonen.nl

**W** dekoningwonen.nl

**f** dekoningmakelaars

**@** dekoningmakelaarswoerden

Woondromen waarmaken

## De Koning makelaars maken uw woondromen waar

We zijn benieuwd, is dit de woning van uw dromen? U heeft uw ideeën over de manier waarop u wilt wonen en leven, en welk thuis daarbij past. De Koning makelaars noemen dit woondromen. Wij zetten ons in om uw woondromen waar te maken. Vertel ons over uw plannen en ideeën. We luisteren goed naar u en samen brengen we uw woondromen in kaart.

Als we uw motivatie kennen en uw drijfveren begrijpen, kunnen wij u op de juiste manier begeleiden bij de verkoop en/of aankoop van uw huis of appartement wijzen. Welke reden u ook heeft om te verhuizen, we laten u graag zien dat er meer mogelijk is dan u wellicht in eerste instantie denkt.

Wij werken samen met Fides makelaars in Leiden. Naast bestaande bouw zijn wij ook gespecialiseerd in nieuwbouw. Deze informatie is door ons met nodige zorgvuldigheid samengesteld. Onzerzijds wordt echter geen enkele aansprakelijkheid aanvaard voor enige onvolledigheid, onjuistheid of anderszins, dan wel de gevolgen daarvan. Alle opgegeven maten en oppervlakten zijn indicatief.

© De Koning makelaars



**De Koning makelaars**