



RUIME, KEURIG ONDERHOUDEN HOEKWONING MET GARAGE EN 4 SLAAPKAMERS

VUGHT, KAMPENHOUT 8

viermakelaars

Tel. 073 611 0077 | www.viermakelaars.nl

KENMERKEN & SPECIFICATIES



Inhoud woning: 460 m³

Woonoppervlakte: 133 m²

Perceeloppervlakte: 199 m²

Bouwjaar: 1973

Energie label: C

- ✓ Rustig gelegen aan gemeenteplantsoen met gazon, zandbak en speeltoestellen in bijzonder kindvriendelijke woonwijk
- ✓ Winkels, scholen en sportvoorzieningen in de directe omgeving
- ✓ Volop lichtinval door grote raampartijen
- ✓ Garage bereikbaar vanuit de achtertuin
- ✓ Extra ruime keuken met keurig keuken meubel en inbouwapparatuur
- ✓ Begane grond afgewerkt met fraaie hardhouten parketvloer



LIGGING

Bijzonder aantrekkelijk gelegen aan een gemeentepark met speeltoestellen en zandbak in Vught-Zuid (woonwijk 'de Baarzen') en op korte afstand van winkels (winkelcentrum Moleneindplein), diverse scholen (basis- en voortgezet onderwijs), uitvalswegen, jongeren centrum Elzenburg, het Beweegplein Bisschop Zwijsenplein en het bebost buitengebied met diverse sport- en fitnessvoorzieningen.

Zowel het Vughtse centrum als het NS-station en de 'Vughtse Heide' met recreatieplas 'de IJzeren Man' zijn op fietsafstand gelegen.





ALGEMEEN

Keurig onderhouden, verrassend ruime hoekwoning met eigen garage en een gezellige living met een open keuken op de begane grond, 3 fijne slaapkamers, ingebouwde kasten en een badkamer op de eerste verdieping en een ruime 4e slaapkamer met dakkapel op de tweede verdieping.

De begane grondvloer is afgewerkt met een fraaie hardhouten parket en de keuken is vergroot en staat in een open verbinding met de living. Wanden en plafonds zijn gestukadoord. De ramen op de eerste verdieping aan de achterzijde en de achterdeur zijn voorzien van rolluiken, de ramen in de voorgevel zijn voorzien van zonnescreens. De dakkapel op de tweede verdieping is uitgevoerd in onderhoudsarm kunststof en voorzien van draai-kiep ramen.



BEGANE GROND

Achter de voordeur bevindt zich een portaal met meterkast uitgevoerd met 5 elektragroepen en extra kookgroep en een tochtdeur naar een tussenhal met toegang tot een toiletruimte voorzien van wandcloset en fonteintje, de trapopgang naar de verdiepingen en de living. Deze lichte living is verdeeld in een zithoek aan de voorzijde en aan de achterzijde de eethoek, welke in een open verbinding staat met de keuken.

In de keuken bevindt zich een keurig meubel in hoekopstelling voorzien van een granieten werkblad en inbouwapparatuur waaronder een 5-pits kookplaat, afzuigkap, koelkast, vaatwasser en combioven/magnetron. Een deur leidt naar de achtertuin.












PLATTEGROND

BEGANE GROND

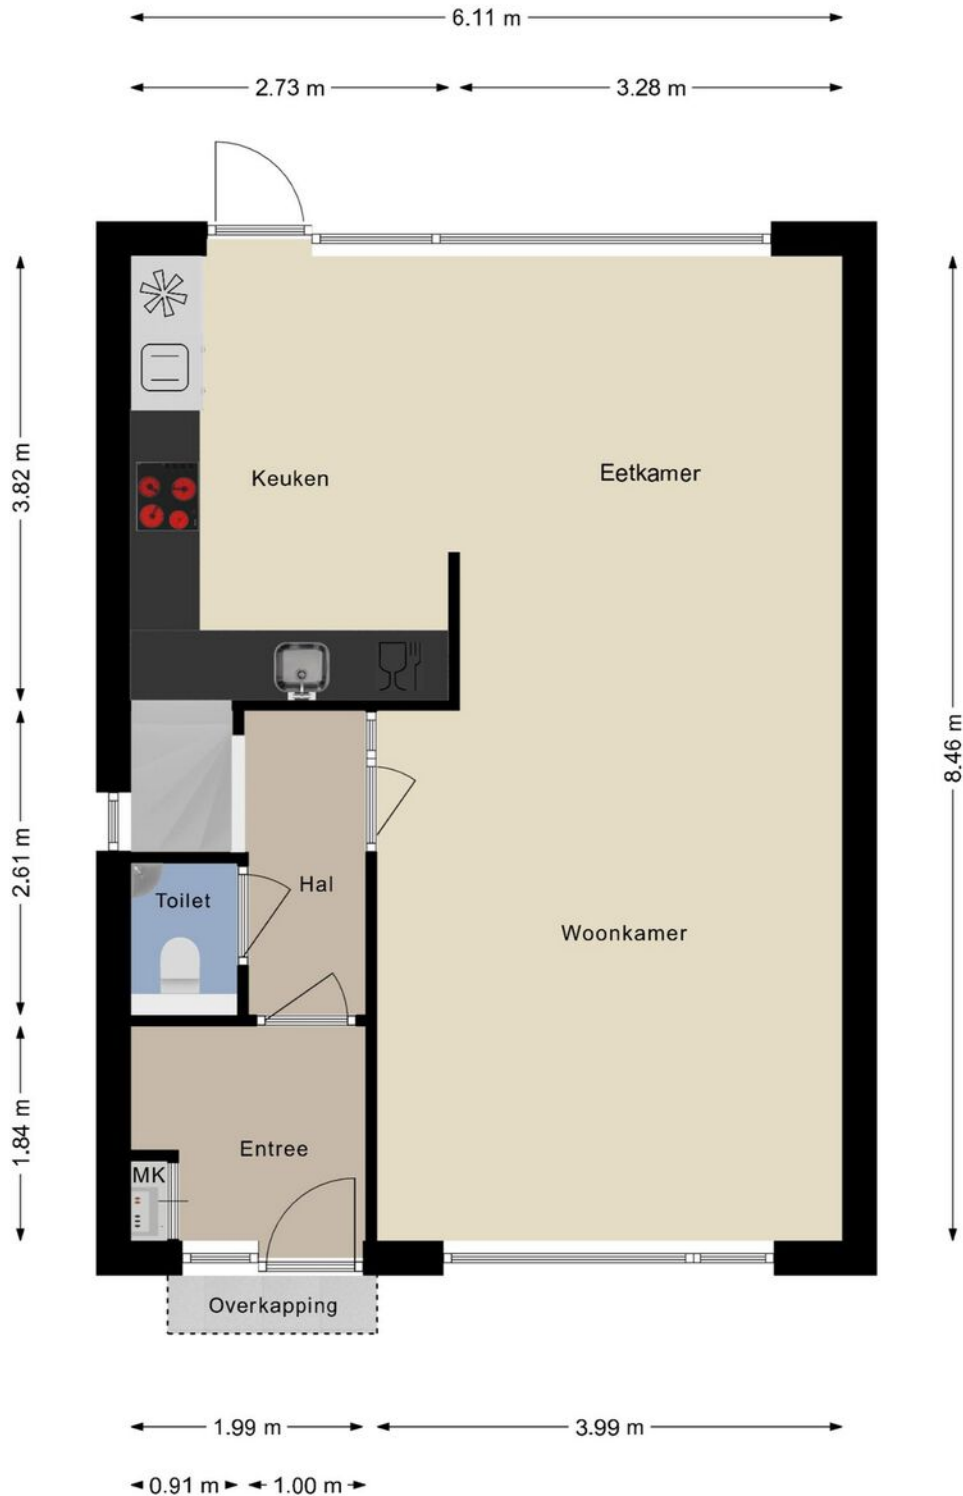

Kampenhout 8, Vught Begane grond

Aan de plattegronden kunnen geen rechten worden ontleend



TUIN

Aangelegde achtertuin met 2 terrassen, borders, bestrating, een houten erfafscheiding met de burens en toegang tot de garage. Deze garage is voorzien van een betonvloer, elektra en een stalen kanteldeur. Het dak is afgewerkt met een kunststof dakbedekking.

Indien gewenst kan in de stenen muur achterin de tuin een poort ten behoeve van een achterom worden gerealiseerd.







EERSTE VERDIEPING

Wat direct opvalt is de fijne maatvoering van de slaapkamers. Zelfs de kleinste kamer heeft een prettig formaat.

De ruime overloop geeft toegang tot een ingebouwde kast en ook de hoofdslaapkamer aan de voorzijde en de grootste kamer aan de achterzijde zijn voorzien van ingebouwde kasten.

De betegelde badkamer is uitgevoerd met een hoekbad, een douche, inclusief spatwanden, een wastafelmeubel, een wandcloset en verwarming. Een raam draagt bij aan daglicht en extra ventilatie.









TWEEDE VERDIEPING

Middels vaste trap bereikbare voorzolder met bergruimte en de opstelplaats van de Nefit cv-combiketel (2022), alsmede toegang tot een grote vierde slaapkamer met kunststof dakkapel en eigen wastafel met warm en koud water.



PLATTEGROND

EERSTE VERDIEPING



Kampenhout 8, Vught
Eerste verdieping

Aan de plattegronden kunnen geen rechten worden ontleend

PLATTEGROND

TWEEDE VERDIEPING



Kampenhout 8, Vught
Tweede verdieping

Aan de plattegronden kunnen geen rechten worden ontleend



Alle informatie is met zorg samengesteld, wordt aan meerdere gegadigden verstrekt en is slechts een uitnodiging om in onderhandeling te treden. Aan eventuele onvolkomenheden in deze brochure en aan de plattegronden kunnen geen rechten worden ontleend. Op de lijst van roerende zaken en onroerende zaken staat aangegeven wat er in het object wel of niet achterblijft ongeacht of het roerend dan wel niet roerend is.

KADASTRALE KAART

Kadastrale kaart

Uw referentie: Kampenhout 8



<p>12345 Perceelnummer</p> <p>25 Huisnummer</p> <p>— Vastgestelde kadastrale grens</p> <p>— Voorlopige kadastrale grens</p> <p>— Administratieve kadastrale grens</p> <p>— Bebouwing</p>	<p>Schaal 1: 500</p> <p>Kadastrale gemeente Vught</p> <p>Sectie D</p> <p>Perceel 3357</p>	<p>kadaster</p> 
--	---	--

Voor een eensluitend uittreksel, geleverd op 26 januari 2026
De bewaarder van het kadaster en de openbare registers

Aan dit uittreksel kunnen geen betrouwbare maten worden ontleend.
De Dienst voor het kadaster en de openbare registers behoudt zich de intellectuele eigendomsrechten voor, waaronder het auteursrecht en het databankenrecht.



LIJST VAN ZAKEN

	Blijft achter	Gaat mee	Ter overname
Woning - Interieur			
Verlichting, te weten			
- inbouwspots/dimmers	X		
- opbouwspots/armaturen/lampen/dimmers	X		
- losse (hang)lampen	X		
(Losse)kasten, legplanken, te weten			
- 2 kasten op zolder	X		
Raamdecoratie/zonwering binnen, te weten			
- gordijnrails	X		
- gordijnen	X		
- overgordijnen	X		
- vitrages	X		
- (losse) horren/rolhorren	X		
Vloerdecoratie, te weten			
- vloerbedekking	X		
- parketvloer	X		
- laminaat	X		
- Vloerbedekking trap	X		
Overig, te weten			
- spiegelwanden	X		
Woning - Keuken			
Keukenblok (met bovenkasten)	X		
Keuken (inbouw)apparatuur, te weten			
- kookplaat	X		
- afzuigkap	X		
- combi-oven/combimagnetron	X		
- koelkast	X		
- vaatwasser	X		
Woning - Sanitair/sauna			
Toilet met de volgende toebehoren			
- toilet	X		
- toiletrolhouder	X		
- toiletborstel(houder)		X	
- fontein	X		

LIJST VAN ZAKEN

	Blijft achter	Gaat mee	Ter overname
Badkamer met de volgende toebehoren			
- ligbad	X		
- douche (cabine/scherm)	X		
- wastafel	X		
- wastafelmeubel	X		
- toilet	X		
- toiletrolhouder	X		
- toiletborstel(houder)	X		
Woning - Exterieur/installaties/veiligheid/ energiebesparing			
(Voordeur)bel	X		
Rookmelders	X		
(Klok)thermostaat	X		
Rolluiken	X		
Telefoonaansluiting/internetaansluiting	X		
Warmwatervoorziening, te weten			
- CV-installatie	X		
- boiler	X		
Tuin - Inrichting			
Tuinaanleg/bestrating	X		
Beplanting	X		
Tuin - Verlichting/installaties			
Buitenverlichting	X		
Tuin - Bebouwing			
Legplanken garage	X		
Tuin - Overig			
Overige tuin, te weten			
- (sier)hek	X		
- vlaggenmast(houder)	X		
- Tuindecoractie	X		

LOCATIE OP DE KAART

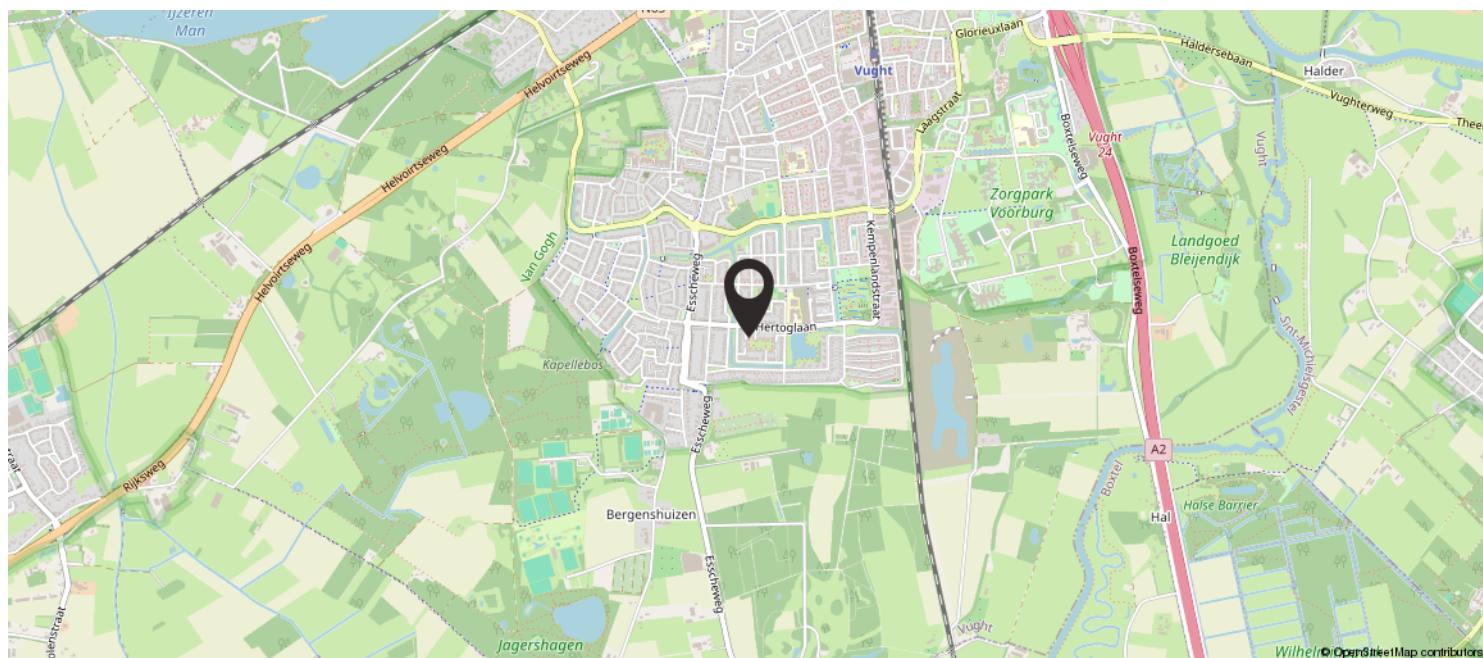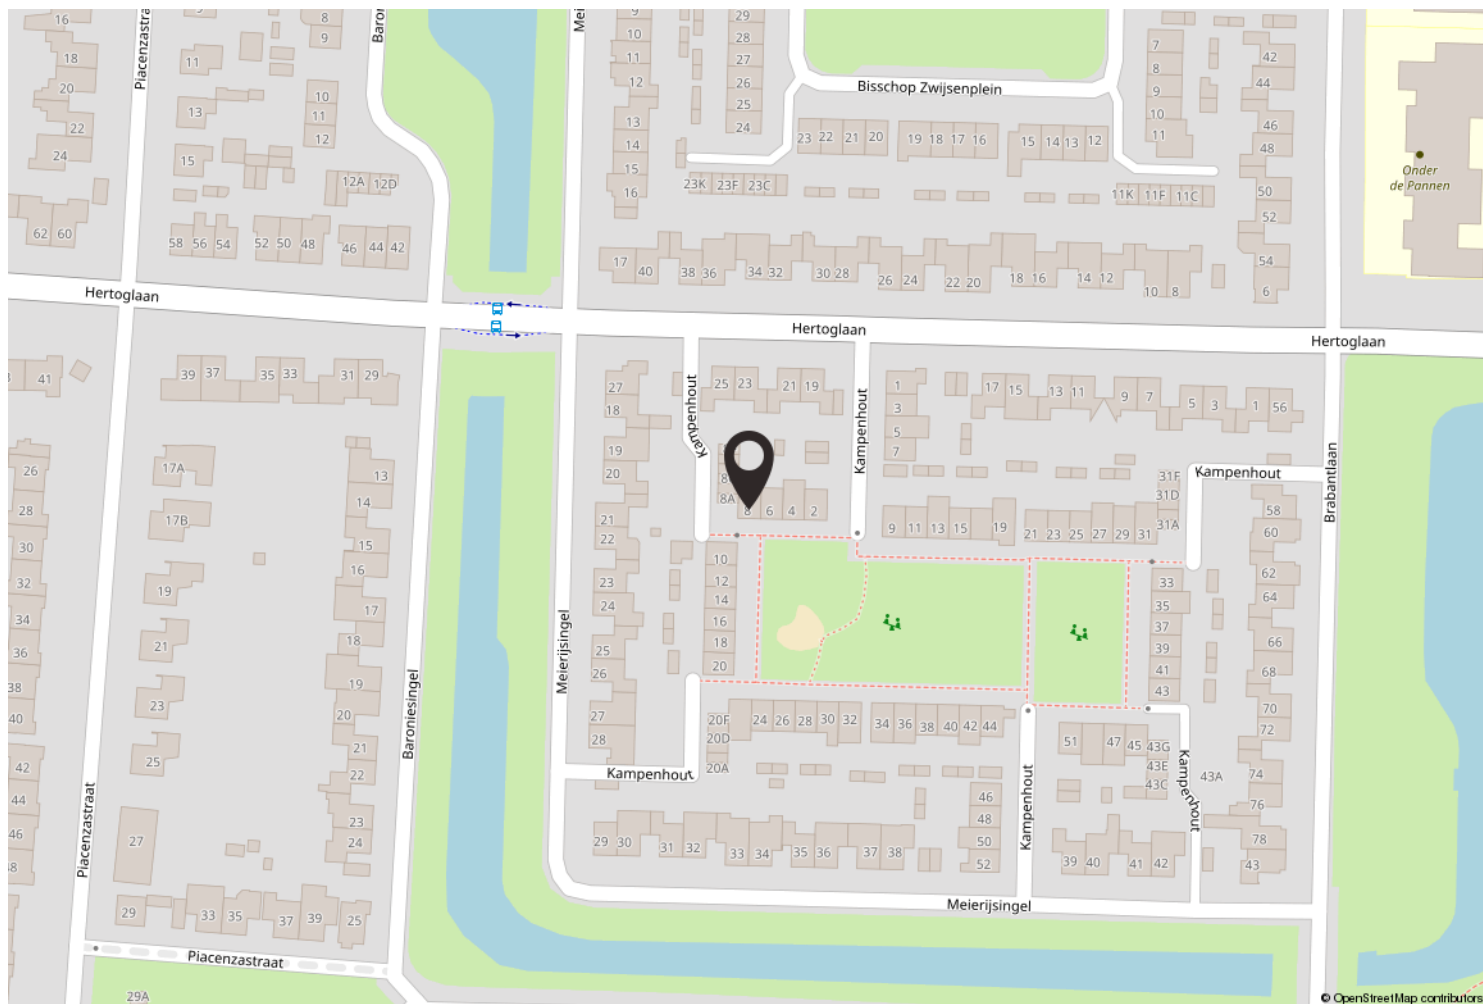



TEAM VIERMAKELAARS

Viermakelaars is een full service NVM-makelaarskantoor met vestigingen in zowel 's-Hertogenbosch als Vught. Het team van makelaars beschikt over jarenlange ervaring en een gezond verstand. Vakmensen die gedreven, helder en duidelijk zijn en een bijzondere meerwaarde kunnen bieden. De 4 makelaars kennen de regionale markt als geen ander omdat ze al tientallen jaren werken en ook wonen in de Bossche regio.

Wij zijn actief in elke prijsklasse van de woningmarkt. Sinds de start van ons kantoor in 2003 is Viermakelaars uitgegroeid tot een van de grootste kantoren. Voor u een zeer deskundige partner die een zo optimaal mogelijke verkoop- of aankoop transactie tot stand brengt.

Stephan van Diepen, Jan Bax, Henk van Hoek en Bram de Backer stellen alles in het werk om de verkoop en/of aankoop van uw woning tot een groot succes te maken. De makelaars in het veld worden ondersteund door onze zeer ervaren en uitermate klantgerichte binnendienstmedewerkers. Voor alle promotionele uitingen, zoals bijvoorbeeld woningfotografie en/of styling, maken wij gebruik van zeer kundige eigen professionals.

ONZE KLANTEN
GEVEN ONS EEN

9.5!



SCAN DE QR-CODE
EN LEES VERDER OP
ONZE WEBSITE!



viermakelaars

HOPAKKER 38

We zijn met Jan en Viermakelaars in contact gekomen bij de aankoop van ons huis. Dit verliep dermate professioneel dat we besloten om ons huis deze keer ook door hen te laten verkopen. De communicatie liep vrij vlot met Jan, Mariëlle en Caroline. De bezoeken van de Makelaar en fotografie werden vlot ingepland en uitgevoerd waarna een prachtige brochure en Funda presentatie snel klaar waren. In ons geval was het huis daarna binnen no-time verkocht. Zeker een aanrader.

10

LIDWINASTRAAT 63

- Snelle en prettige communicatie - Deskundig advies -
Transparantie naar potentiële kopers - Fijne mensen om
mee te werken

9.3

BIEDINGS-, ONDERHANDELINGS – EN LEVERINGSVOORWAARDEN

Voorbehoud van financiering

Voordat de koper tot onderhandeling over gaat dient koper zich op de hoogte te hebben gesteld van zijn financieringsmogelijkheden op basis van inkomen, werkomstandigheden, leningen en in het algemeen, de baten en lasten van het huishouden. Wij kunnen u vrijblijvend en ongebonden adviseren met betrekking tot gecertificeerde en gerespecteerde financiële dienstverleners die u deskundig en vertrouwd kunnen adviseren omtrent uw financiële mogelijkheden.

Koopakte

Rechtsgeldige koopovereenkomst pas ná ondertekening.

Een mondelinge overeenstemming tussen de particuliere verkoper en de particuliere koper is niet rechtsgeldig. Met andere woorden: er is geen koop. Er is pas sprake van een rechtsgeldige koop als de particuliere verkoper en de particuliere koper de koopovereenkomst hebben ondertekend.

Dit vloeit voort uit artikel 7:2 Burgerlijk Wetboek. Een bevestiging van de mondelinge overeenstemming per e-mail of een toegestuurd concept van de koopovereenkomst wordt overigens niet gezien als een ondertekende koopovereenkomst.

Waarborgsom

Tot zekerheid van de nakoming van de verplichtingen van koper wordt door koper binnen één week na het verlopen van het voorbehoud voor financiering aan de notaris waar het transport gaat plaatsvinden een waarborgsom gestort of een bankgarantie gesteld ter grootte van 10% van de koopsom.

Boeteclausule

In de koopovereenkomst wordt een boeteclausule opgenomen in verband met het feit dat contractanten elkaar in gebreke kunnen stellen indien één der partijen niet aan haar verplichtingen voldoet. Deze in gebreke stelling zou uiteindelijk (na evt. tussenkomst van de rechter) kunnen leiden tot een ontbinding van de overeenkomst. Hierbij kan aan de nalatige partij een boete worden opgelegd van 10% van de koopsom, onverminderd het recht op aanvullende schadevergoeding en vergoeding van kosten van verhaal.

Oplevering

De woning wordt in de huidige staat opgeleverd met alle daarbij behorende rechten, aanspraken, zichtbare en onzichtbare gebreken (voor zover bij de verkoper niet bekend, daar de verkoper zich uiteraard aan de mededelingsplicht omtrent de hem bekende gebreken heeft te houden), heersende en lijdende erfdienstbaarheden, kwalitatieve rechten en plichten en vrij van hypotheeken, beslagen en inschrijvingen daarvan.

Baten en lasten

Alle baten, lasten en verschuldigde canons, waaronder begrepen heffingen die voortvloeien uit de akte van splitsing en/of reglement (indien van toepassing) komen vanaf de datum van het notarieel transport voor rekening van de koper. De lopende baten, lasten en dergelijke, met uitzondering van de onroerende zaakbelasting wegens het feitelijke gebruik, zullen tussen partijen naar rato worden verrekend.

Keuze van notaris

Over het algemeen wordt de koper in de gelegenheid gesteld een notaris van zijn voorkeur te kiezen. Indien koper niet over een "vaste" notaris beschikt, kunnen wij koper vrijblijvend en ongebonden adviseren omtrent kwaliteit en tariefstelling van de notariskantoren binnen ons werkgebied. Maakt een koper deze keuze niet binnen 5 weken na het ondertekenen van de akte dan zal de keuze van de notaris aan de makelaar zijn voorbehouden die de koopovereenkomst heeft opgemaakt.

Kosten koper

De aanduiding 'k.k.' of 'kosten koper' houdt in dat de aan de verwerving van de onroerende zaak verbonden kosten voor rekening van de koper komen. Deze kosten bestaan uit een bijdrage aan de Staat der Nederlanden (overdrachtsbelasting), kadasterkosten in verband met de overschrijving van het kadastraal recht naar de nieuwe eigenaar in het hypotheekregister van het kadaster, notariskosten in verband met het aan de notaris verschuldigde honorarium voor de werkzaamheden voor het passeren van de akte van levering en (eventueel) de inschrijving van de hypotheekakte. Afhankelijk van de onroerende zaak, de notariskeuze en de hypotheeksoort bedragen de kosten koper circa 4 % van de koopsom. Enkele van de posten kosten koper zijn bij de belastingaangifte fiscaal verrekenbaar.

Asbest

Asbest is in het verleden veel toegepast, ook in de woningbouw. Dit vanwege het feit dat het materiaal ook goede eigenschappen heeft: het was destijds goedkoop, het is sterk, isolerend en extreem hittebestendig. Indien het materiaal onaangeeroerd blijft is het in principe ongevaarlijk. Particulieren mogen het materiaal tot een bepaalde hoeveelheid kosteloos afvoeren (mits goed ingepakt). In verband met de alom bekende negatieve eigenschappen van asbest is sinds 1 juli 1993 de verkoop van asbesthoudende materialen in Nederland verboden. Zeker woningen van voor die tijd kunnen echter (nog steeds) asbesthoudende materialen bevatten. Derhalve worden in koopaktes van woningen waarvan vermoed wordt dat deze asbest kunnen bevatten asbestclausules opgenomen, welke inhouden dat koper de aanwezigheid van asbest in het gekochte aanvaardt en accepteert.

Identificatie

Ook makelaars in onroerende zaken zijn verplicht de identiteit van iedere cliënt (koper en verkoper) in persoon vast te stellen. Dit op grond van de op 1 augustus 2008 in werking getreden "Wet ter voorkoming van witwassen en financieren van terrorisme" (Wwft). Bij het aanleveren van uw personalia voor het opmaken van een koopovereenkomst dient u een kopie van een geldig legitimatiebewijs te verstrekken.

Algemeen

In verband met de duidelijkheid en de doorzichtigheid zijn de NVM voorwaarden van toepassing. Brochures, internetpagina's en informatiebladen worden met zorg samengesteld. Toch dient gesteld te worden dat alle maten circa maten zijn en aan de brochures, internetpagina's en informatiebladen geen rechten kunnen worden ontleend. De in brochures, op internetpagina's en in informatiebladen verstrekte informatie dient te worden gezien als een uitnodiging om in onderhandeling te treden. In de brochure van de woning, ook beschikbaar via internet, is een lijst van roerende en onroerende zaken opgenomen. Ongeacht of zaken op deze lijst roerend of onroerend zijn, geeft verkoper middels deze lijst aan wat van toepassing is. Alleen na onderling overleg tussen partijen kan hiervan worden afgeweken.

Toelichtingsclausule NEN2580

De Meetinstructie is gebaseerd op de NEN2580. De Meetinstructie is bedoeld om een meer eenduidige manier van meten toe te passen voor het geven van een indicatie van de gebruiksovervlakte. De Meetinstructie sluit verschillen in meetuitkomsten niet volledig uit, door bijvoorbeeld interpretatieverschillen, afrondingen of beperkingen bij het uitvoeren van de meting.

viermakelaars



Walter Breedveldplein 2
5231 ME 's-Hertogenbosch

073-6215656
info@viermakelaars.nl
www.viermakelaars.nl



Kerkstraat 5
5261 CP Vught

073-6110077
vught@viermakelaars.nl
www.viermakelaars.nl

