


**NIELS DE CORT**

MAKELAARS • WOONADVIES



TE KOOP

Moutlaan 5, Valkenswaard

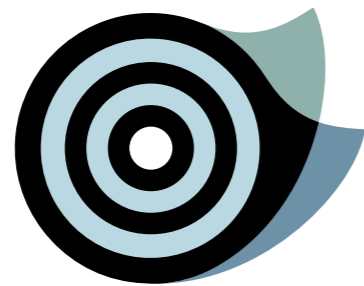


## Moutlaan 5, Valkenswaard

“Vrijstaande woning, type bungalow, gelegen op een perceel van mooie omvang en een heerlijke zonnige tuin op het zuidwesten. Zeer verrassend qua indeling en uitvoering met o.a. de nokhoogte en de houten balken in het zicht.

Deze woning ligt aan een rustige woonstraat in Dommelen. Het leefgedeelte heeft een fantastische lichtinval en er zijn een tweetal slaapkamers en moderne keuken en sanitair aanwezig. De brede en fraai aangelegde achtertuin heeft volop privacy, tevens is er een grote carport en achterom naast de woning en kun je op eigen terrein ruim parkeren.”

bouwjaar	1984
woonoppervlakte	90 m <sup>2</sup>
perceeloppervlakte	303 m <sup>2</sup>

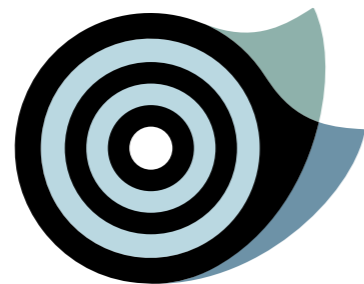


## WONING

- Keurige binnenkomst met daglicht.
- Het leefgedeelte heeft een fantastische lichtinval en fraaie laminaatvloer.
- De half open keuken heeft een moderne keukeninrichting en inbouwkast.
- Ruime bijkeuken met aansluiting wasapparatuur.
- Via een corridor tref je de toiletruimte en badkamer met o.a. inloopdouche.
- Aan de achterzijde tref je 2 slaapkamers waarvan één met tuindeur.





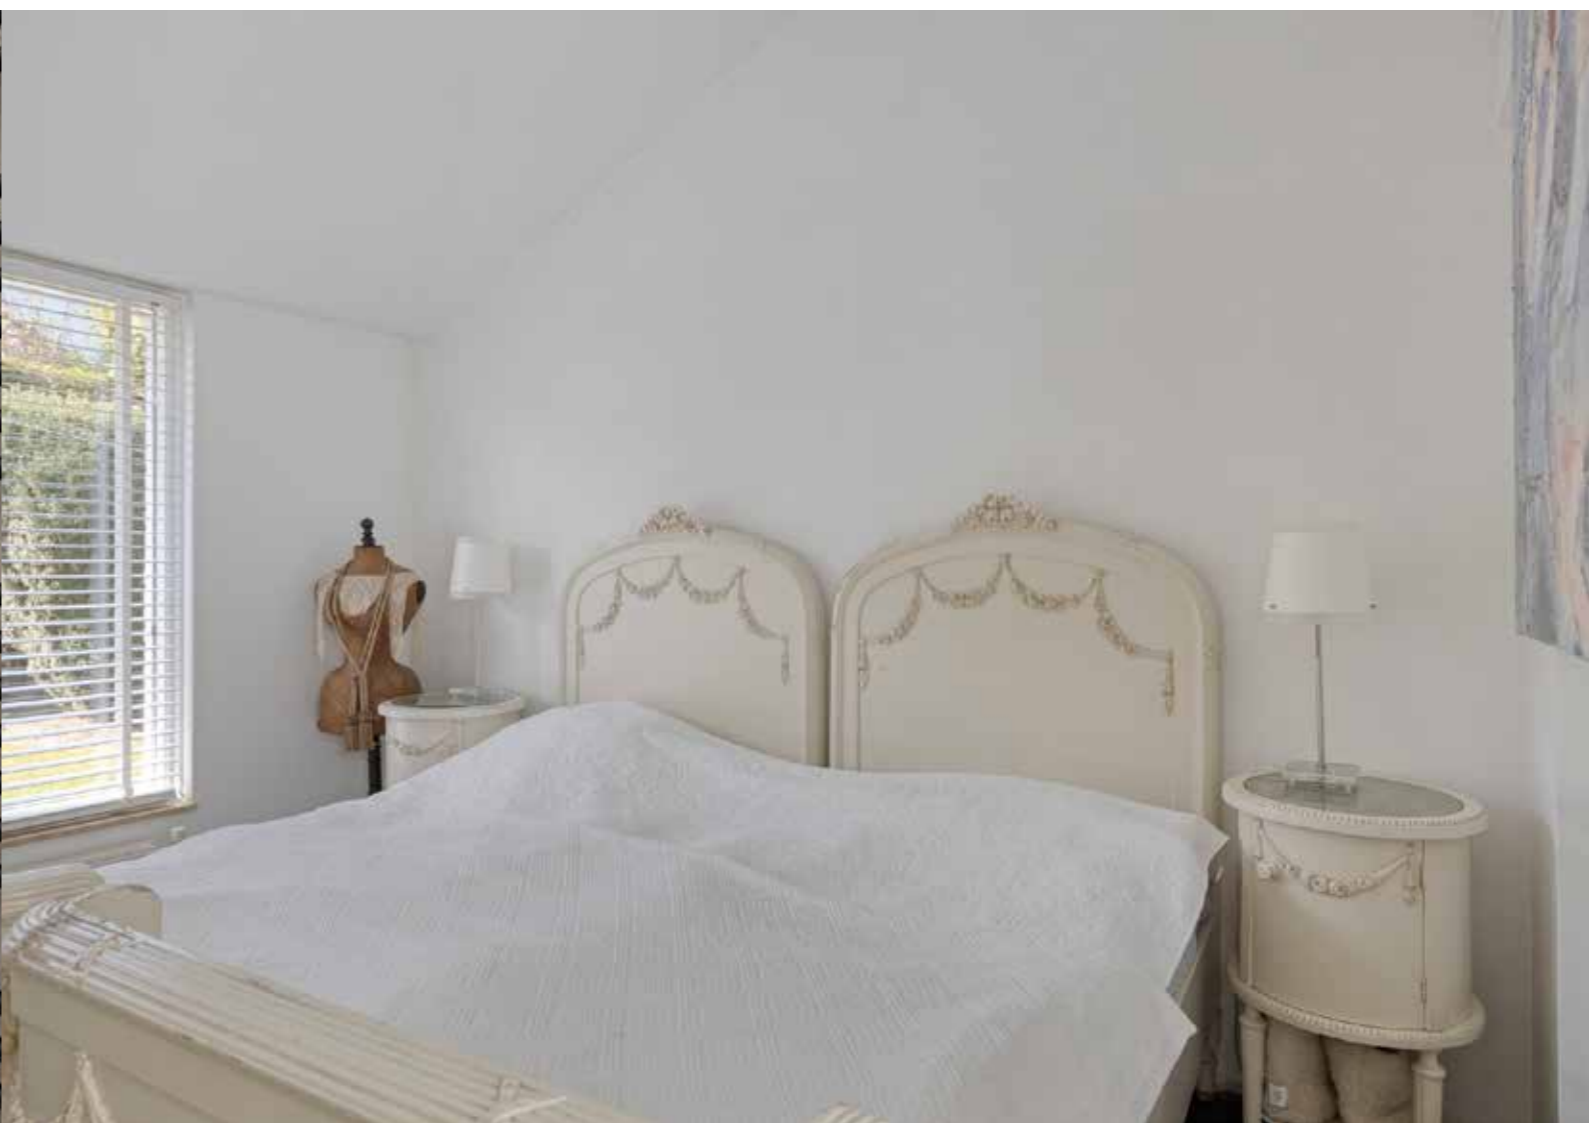




## BUITEN

- Keurige voortuin met een ruime oprit, een afgesloten carport en achterom.
- De fraai aangelegde achtertuin is gelegen op het zonnige zuidwesten.
- Klein overdekt terras, direct aan de achtergevel van de woning.
- Ruim houten tuinhuis aanwezig.




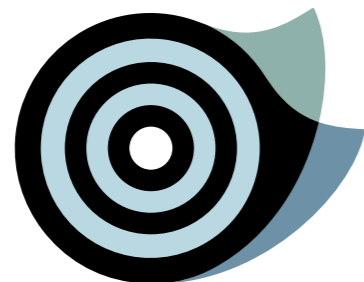

## LIJST VAN ZAKEN

	Blijft achter	Gaat mee	Ter overname	NVT
<b>Tuin</b>				
Tuinaanleg/bestrating/beplanting	<input checked="" type="checkbox"/>	<input type="checkbox"/>	<input type="checkbox"/>	<input type="checkbox"/>
Buitenverlichting	<input checked="" type="checkbox"/>	<input type="checkbox"/>	<input type="checkbox"/>	<input type="checkbox"/>
Bewegingsmelder	<input checked="" type="checkbox"/>	<input type="checkbox"/>	<input type="checkbox"/>	<input type="checkbox"/>
Tuinhuis	<input checked="" type="checkbox"/>	<input type="checkbox"/>	<input type="checkbox"/>	<input type="checkbox"/>
Buitenberging	<input type="checkbox"/>	<input type="checkbox"/>	<input type="checkbox"/>	<input checked="" type="checkbox"/>
Kasten/werkbank in tuinhuis/berging	<input checked="" type="checkbox"/>	<input type="checkbox"/>	<input type="checkbox"/>	<input type="checkbox"/>
Beregeningspomp	<input type="checkbox"/>	<input type="checkbox"/>	<input type="checkbox"/>	<input checked="" type="checkbox"/>
Speeltoestel	<input type="checkbox"/>	<input type="checkbox"/>	<input type="checkbox"/>	<input checked="" type="checkbox"/>
Vijver met accessoires	<input type="checkbox"/>	<input type="checkbox"/>	<input type="checkbox"/>	<input checked="" type="checkbox"/>
Losse potten/bakken	<input type="checkbox"/>	<input type="checkbox"/>	<input type="checkbox"/>	<input checked="" type="checkbox"/>
Overige tuin	<input type="checkbox"/>	<input type="checkbox"/>	<input type="checkbox"/>	<input checked="" type="checkbox"/>
<b>Woning</b>				
Vlagstokhouder	<input type="checkbox"/>	<input type="checkbox"/>	<input type="checkbox"/>	<input checked="" type="checkbox"/>
Brievenbus	<input type="checkbox"/>	<input type="checkbox"/>	<input type="checkbox"/>	<input checked="" type="checkbox"/>
(Voordeur)bel	<input checked="" type="checkbox"/>	<input type="checkbox"/>	<input type="checkbox"/>	<input type="checkbox"/>
Alarminstallatie	<input type="checkbox"/>	<input type="checkbox"/>	<input type="checkbox"/>	<input checked="" type="checkbox"/>
Veiligheidssloten en overige inbraakpreventie	<input checked="" type="checkbox"/>	<input type="checkbox"/>	<input type="checkbox"/>	<input type="checkbox"/>
Rookmelders	<input checked="" type="checkbox"/>	<input type="checkbox"/>	<input type="checkbox"/>	<input type="checkbox"/>
Rolluiken	<input checked="" type="checkbox"/>	<input type="checkbox"/>	<input type="checkbox"/>	<input type="checkbox"/>
Zonneluifel	<input checked="" type="checkbox"/>	<input type="checkbox"/>	<input type="checkbox"/>	<input type="checkbox"/>
Zonnescreens	<input type="checkbox"/>	<input type="checkbox"/>	<input type="checkbox"/>	<input checked="" type="checkbox"/>
Horren	<input type="checkbox"/>	<input type="checkbox"/>	<input type="checkbox"/>	<input checked="" type="checkbox"/>

	Blijft achter	Gaat mee	Ter overname	NVT		Blijft achter	Gaat mee	Ter overname	NVT
Raamdecoratie, te weten:					Keukeninrichting	<input checked="" type="checkbox"/>	<input type="checkbox"/>	<input type="checkbox"/>	<input type="checkbox"/>
- gordijnrails	<input type="checkbox"/>	<input type="checkbox"/>	<input type="checkbox"/>	<input checked="" type="checkbox"/>	Keuken (inbouw)apparatuur, te weten:				
- gordijnen	<input type="checkbox"/>	<input type="checkbox"/>	<input type="checkbox"/>	<input checked="" type="checkbox"/>	- vaatwasser	<input checked="" type="checkbox"/>	<input type="checkbox"/>	<input type="checkbox"/>	<input type="checkbox"/>
- rolgordijnen	<input type="checkbox"/>	<input type="checkbox"/>	<input type="checkbox"/>	<input checked="" type="checkbox"/>	- koelkast	<input type="checkbox"/>	<input checked="" type="checkbox"/>	<input type="checkbox"/>	<input type="checkbox"/>
- vouwgordijnen	<input type="checkbox"/>	<input type="checkbox"/>	<input type="checkbox"/>	<input checked="" type="checkbox"/>	- kookplaat	<input checked="" type="checkbox"/>	<input type="checkbox"/>	<input type="checkbox"/>	<input type="checkbox"/>
- vitrages	<input type="checkbox"/>	<input type="checkbox"/>	<input type="checkbox"/>	<input checked="" type="checkbox"/>	- afzuigkap	<input checked="" type="checkbox"/>	<input type="checkbox"/>	<input type="checkbox"/>	<input type="checkbox"/>
- luxaflex	<input checked="" type="checkbox"/>	<input type="checkbox"/>	<input type="checkbox"/>	<input type="checkbox"/>	- combi magnetron/oven	<input checked="" type="checkbox"/>	<input type="checkbox"/>	<input type="checkbox"/>	<input type="checkbox"/>
Vloerdecoratie, te weten:					- magnetron	<input type="checkbox"/>	<input type="checkbox"/>	<input type="checkbox"/>	<input checked="" type="checkbox"/>
- vloerbedekking	<input type="checkbox"/>	<input type="checkbox"/>	<input type="checkbox"/>	<input checked="" type="checkbox"/>	- oven	<input type="checkbox"/>	<input type="checkbox"/>	<input type="checkbox"/>	<input checked="" type="checkbox"/>
- houten vloer	<input type="checkbox"/>	<input type="checkbox"/>	<input type="checkbox"/>	<input checked="" type="checkbox"/>	- vriezer	<input type="checkbox"/>	<input type="checkbox"/>	<input type="checkbox"/>	<input checked="" type="checkbox"/>
- laminaatvloer	<input checked="" type="checkbox"/>	<input type="checkbox"/>	<input type="checkbox"/>	<input type="checkbox"/>	- stoomoven	<input type="checkbox"/>	<input type="checkbox"/>	<input type="checkbox"/>	<input checked="" type="checkbox"/>
- tegelvloer	<input checked="" type="checkbox"/>	<input type="checkbox"/>	<input type="checkbox"/>	<input type="checkbox"/>	- quooker	<input type="checkbox"/>	<input type="checkbox"/>	<input type="checkbox"/>	<input checked="" type="checkbox"/>
CV met toebehoren	<input checked="" type="checkbox"/>	<input type="checkbox"/>	<input type="checkbox"/>	<input type="checkbox"/>	Kasten, te weten:				
Thermostaat	<input checked="" type="checkbox"/>	<input type="checkbox"/>	<input type="checkbox"/>	<input type="checkbox"/>	- vaste kastenwand	<input type="checkbox"/>	<input type="checkbox"/>	<input type="checkbox"/>	<input checked="" type="checkbox"/>
Warmwatervoorziening, te weten:					Schilderijophangstelsysteem	<input type="checkbox"/>	<input type="checkbox"/>	<input type="checkbox"/>	<input checked="" type="checkbox"/>
- keukenboiler	<input type="checkbox"/>	<input type="checkbox"/>	<input type="checkbox"/>	<input checked="" type="checkbox"/>	Radiatorafwerking	<input type="checkbox"/>	<input type="checkbox"/>	<input type="checkbox"/>	<input checked="" type="checkbox"/>
Zonnepanelen	<input type="checkbox"/>	<input type="checkbox"/>	<input type="checkbox"/>	<input checked="" type="checkbox"/>	Toiletaccessoires (toiletrolhouder, toiletbril, spiegel etc.)	<input checked="" type="checkbox"/>	<input type="checkbox"/>	<input type="checkbox"/>	<input type="checkbox"/>
Mechanische ventilatie/luchtbehandeling	<input type="checkbox"/>	<input type="checkbox"/>	<input type="checkbox"/>	<input checked="" type="checkbox"/>	Badkameraccessoires (planchet, spiegel, kranen, etc.)	<input checked="" type="checkbox"/>	<input type="checkbox"/>	<input type="checkbox"/>	<input type="checkbox"/>
Airconditioning	<input type="checkbox"/>	<input type="checkbox"/>	<input type="checkbox"/>	<input checked="" type="checkbox"/>	Wastafel met accessoires	<input checked="" type="checkbox"/>	<input type="checkbox"/>	<input type="checkbox"/>	<input type="checkbox"/>
Open haard met toebehoren	<input checked="" type="checkbox"/>	<input type="checkbox"/>	<input type="checkbox"/>	<input type="checkbox"/>	Sauna met toebehoren	<input type="checkbox"/>	<input type="checkbox"/>	<input type="checkbox"/>	<input checked="" type="checkbox"/>
Gashaard	<input type="checkbox"/>	<input type="checkbox"/>	<input type="checkbox"/>	<input checked="" type="checkbox"/>	Overig				
Verlichting, te weten:					Zaken die geen eigendom van de verkoper zijn maar waarvan eventuele leascontracten,				
- inbouw	<input type="checkbox"/>	<input type="checkbox"/>	<input type="checkbox"/>	<input checked="" type="checkbox"/>	huurkoopcontracten of huurcontracten zijn over te nemen	<input type="checkbox"/>	<input type="checkbox"/>	<input type="checkbox"/>	<input checked="" type="checkbox"/>
- opbouw	<input type="checkbox"/>	<input checked="" type="checkbox"/>	<input type="checkbox"/>	<input type="checkbox"/>	Overige zaken, te weten:				
Legplanken, te weten:					- restgrond	<input checked="" type="checkbox"/>	<input type="checkbox"/>	<input type="checkbox"/>	<input type="checkbox"/>
- trapkast/kelder	<input type="checkbox"/>	<input type="checkbox"/>	<input type="checkbox"/>	<input checked="" type="checkbox"/>					
- garage/berging	<input type="checkbox"/>	<input type="checkbox"/>	<input type="checkbox"/>	<input checked="" type="checkbox"/>					

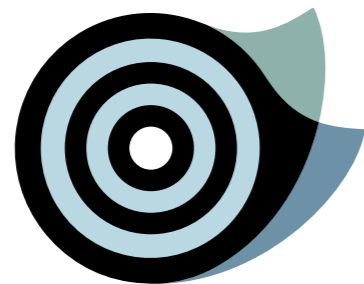


## PLATTEGROND

gebruiksoppervlakte wonen	90,2 m <sup>2</sup>
overige inpandige ruimte	0,0 m <sup>2</sup>
gebouwgebonden buitenruimte	22,5 m <sup>2</sup>
externe bergruimte	15,0 m <sup>2</sup>

## Woning



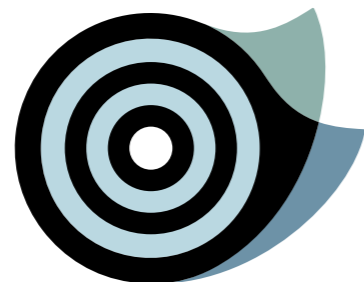

# KADASTRALE KAART

- Perceeloppervlakte 303 m<sup>2</sup>.
- Kaart noord gericht.
- Schaal 1 : 500.



12345	Deze kaart is noordgericht	Schaal 1: 500	
25	Perceelnummer	Kadastrale gemeente Valkenswaard	
—	Huisnummer	Sectie G	<p>Aan dit uittreksel kunnen geen betrouwbare maten worden ontleend. De Dienst voor het kadaster en de openbare registers behoudt zich de intellectuele eigendomsrechten voor, waaronder het auteursrecht en het databankenrecht.</p>
—	Vastgestelde kadastrale grens	Perceel 2624	
—	Voorlopige kadastrale grens		
—	Administratieve kadastrale grens		
—	Bebouwing		



## WEET VAN WONEN

Wij zijn meer dan een makelaar. Wij gaan als makelaars en woonadviseurs niet voor een éémalige transactie, maar voor een langdurige relatie. Zo adviseren wij je naar behoefte over uiteenlopende vraagstukken rondom 'wonen'. Denk aan vragen rondom: verbouwen, hypotheek oversluiten, duurzaamheid, inrichting etc. Wij zijn niet alleen een makelaar. Wij zijn meer. Een buurman, een vriend, een adviseur, een specialist én een sparringpartner.

Wij als team staan voor je klaar, loop binnen bij ons kantoor of bel voor vragen en/of advies!



## TEAM NIELS DE CORT

Ons team bestaat uit Niels de Cort, 22 jaar actief als NVM-makelaar in Valkenswaard en Bergeijk en Bas van Ginneken, ruim 17 jaar actief als NVM-makelaar in Eindhoven, Aalst, Waalre en Valkenswaard. De binnendienst wordt actief aangestuurd door Anke van der Schaaf; ons zonnetje in huis.

Wat doet Niels de Cort Makelaars & Woonadvies

We zijn onder andere actief als verkoop- en aankoopmakelaar van bestaande woningen, het verkopen van nieuwbouwprojecten, taxeren van woningen voor diverse doeleinden, verhuren van woningen en adviseren van particuliere en zakelijke klanten over alles wat met onroerend goed te maken heeft. We zijn van alle markten thuis en dat merk je.


### ALGEMENE INFORMATIE

Bezichtigingen vinden uitsluitend plaats na afspraak via ons kantoor. Een bezichtiging is voor zowel de verkoper als de aspirant koper een spannende aangelegenheid. Wij stellen het dan ook zeer op prijs als wij binnen enkele dagen na de bezichtiging van u een eerste reactie mogen ontvangen, zodat wij de verkoper over het resultaat van uw bezichtiging kunnen informeren. Bij een positief resultaat bestaat de mogelijkheid om een tweede bezichtiging in te plannen.

Alle door ons verstrekte informatie is met de grootste zorg, nauwkeurig samengesteld, teneinde u zo goed en compleet mogelijk te informeren. Voor het verkrijgen van de juiste en volledige gegevens zijn wij grotendeels afhankelijk van derden. Wij, noch de verkoper, aanvaarden dienaangaande geen enkele vorm van aansprakelijkheid ten aanzien van de verstrekte informatie.

Tot zekerheid van de nakoming van de verplichtingen van de koopovereenkomst dient de kopende partij een bankgarantie (10% van de koopsom) te stellen bij een Nederlandse bankinstelling c.q. een waarborgsom (10% van de koopsom) te storten bij de notaris.

## THUIS IN DE REGIO

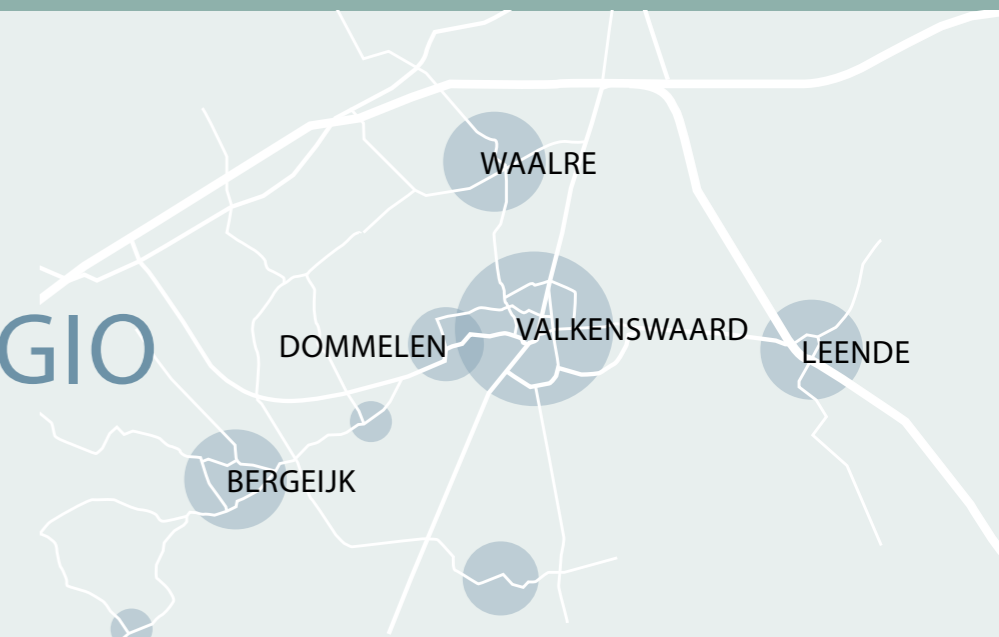

WEET VAN WONEN.



Waalresegweg 1d | 5554 HA Valkenswaard | Tel: 040 2071320 | [info@nielsdecort.nl](mailto:info@nielsdecort.nl) | [www.nielsdecort.nl](http://www.nielsdecort.nl)



vastgoedcert  
gecertificeerd