

Te koop



Iepenlaan 19 Ameide

Vraagprijs: € 445.000 k.k.



Hof  stede
makelaardij

Oog voor jouw woonwensen



Omschrijving

Gasloze tweekapper mét karakter in Ameide!

Deze leuke tweekapper is door de huidige eigenaren volledig gemoderniseerd en uitstekend geïsoleerd. Met een warmtepomp, vloerverwarming op de begane grond, airco op de verdieping en 8 zonnepanelen beschikt de woning over een energielabel A+++. Dat is nog eens duurzaam wonen!

In de woonkamer heb je door de grote ramen rondom veel lichtinval én een warme sfeer, mede dankzij de oud-Hollandse schouw met houtkachel. De tuin op het noordoosten met moderne overkapping en een fijne zithoek is daarbij ideaal om het hele jaar door buiten te genieten.

Het huis ligt in een rustige, kindvriendelijke buurt met weinig verkeer en heeft een achteruitgang naar een pleintje. Een fijne plek voor de kinderen om veilig buiten te spelen. Kortom: een instapklare woning met volop wooncomfort en leefplezier!



Kenmerken

Type woning	2-onder-1-kapwoning
Aantal kamers	5
Perceeloppervlakte	202 m ²
Woonoppervlakte	86 m ²
Soort bouw	Bestaande bouw
Bouwjaar/-periode	1965
Ligging	aan rustige weg, in woonwijk
Voorzieningen	buitenzonwering, dakraam, glasvezel kabel, rookkanaal, airconditioning
Energielabel	A+++

Indeling

Begane grond: In de hal bevinden zich de toiletruimte, de meterkast en de trapopgang naar de verdieping. De woning beschikt over een doorzonwoonkamer van circa 24 m² met een sfeervolle houtkachel in de schouw, wat zorgt voor een warme en gezellige leefruimte. De keuken is voorzien van moderne hoekopstelling het complete inbouwapparatuur en staat via een toog in directe verbinding met de woonkamer. Aansluitend bevindt zich de bijkeuken/het portaal met een deur naar de achtertuin.

Eerste verdieping: Op de eerste verdieping vind je een overloop met vaste trap naar de tweede verdieping. Hier zijn drie slaapkamers gesitueerd, van circa 14 m², 9 m² en 7 m². Daarnaast is er een moderne badkamer met een douche, wastafelmeubel en een toilet.

Tweede verdieping: De tweede verdieping bestaat uit een voorzolder met opstelling van de warmtepomp en een vierde kamer onder het volledig schuine dak, voorzien van een groot dakraam.


















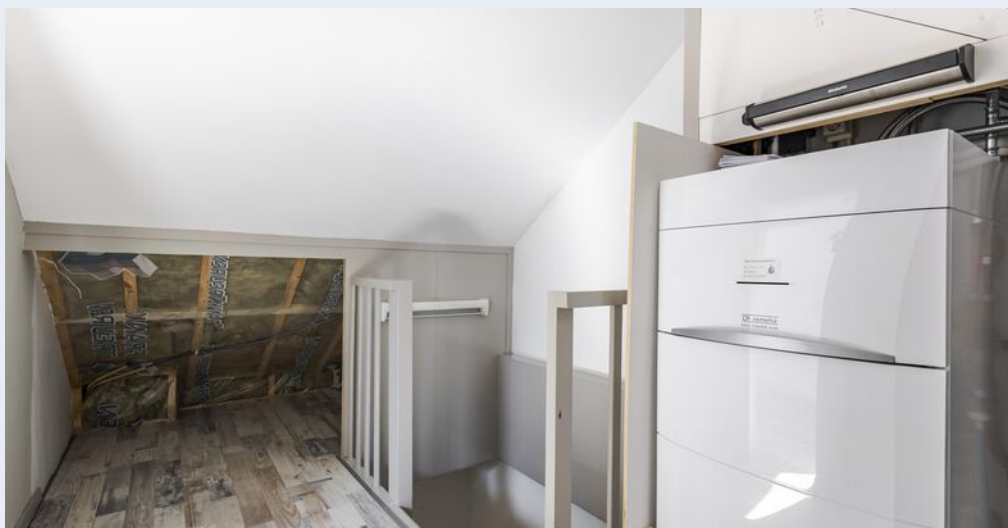


De tuin is gelegen op het noordoosten en is verzorgd aangelegd met klinkerbestrating en diverse borders met beplanting, wat zorgt voor een groene en uitnodigende buitenruimte. In 2022 is er een moderne overkapping met berging gerealiseerd, waardoor je het hele jaar door comfortabel buiten kunt zitten. Daarnaast bevindt zich aan de zijkant van de woning een extra berging, ideaal voor het stallen van bijvoorbeeld fietsen.

De woning ligt aan een rustige woonstraat in een gezellige woonwijk van Ameide. Op korte afstand bevinden zich het winkelplein, basisscholen, kinderopvang en diverse sportverenigingen, waardoor alle dagelijkse voorzieningen binnen handbereik zijn.

Ook de bereikbaarheid is uitstekend: grotere steden zijn met de auto goed aan te rijden, met Utrecht op circa 25 minuten afstand, en zowel Rotterdam als Breda op ongeveer 35 minuten.



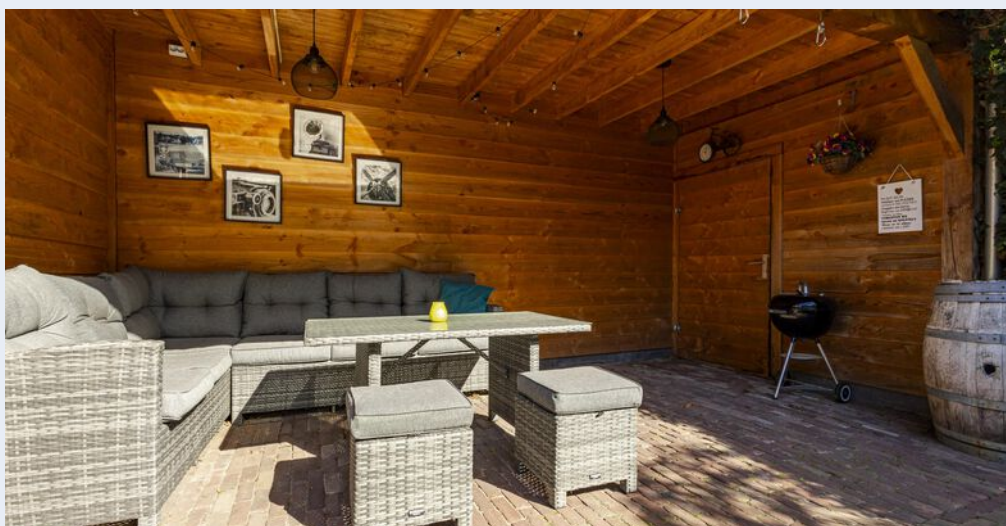







Indeling


BEGANE GROND



De plattegronden zijn door Maltipo geproduceerd voor promotionele doeleinden en ter indicatie.
Aan de plattegronden en maatvoering kunnen geen rechten worden ontleend.
© maltipo.nl

Indeling


EERSTE VERDIEPING

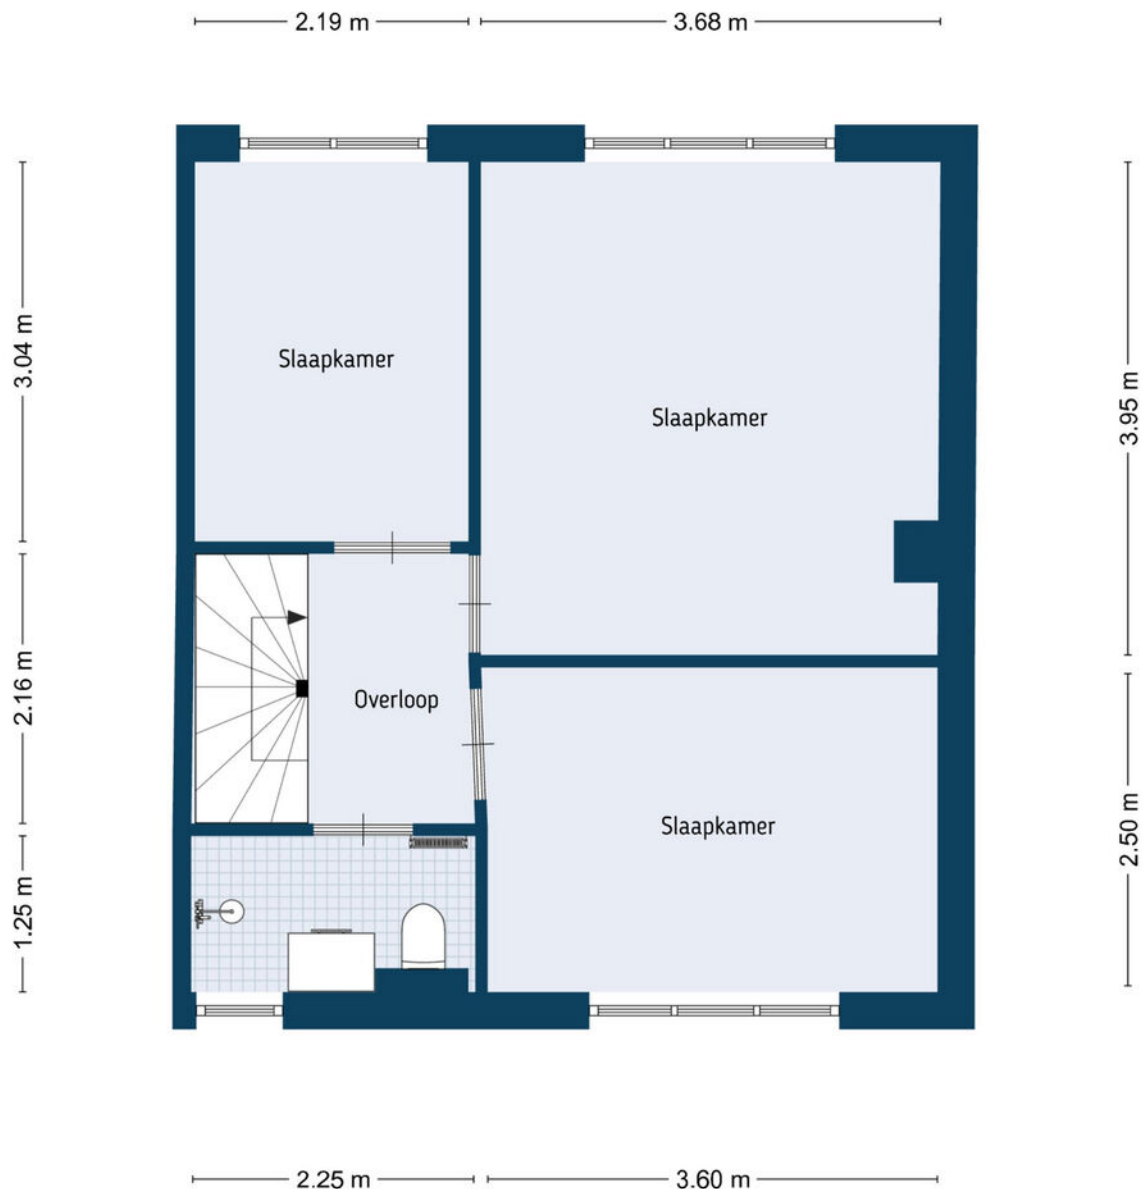

De plattegronden zijn door Maltipo geproduceerd voor promotionele doeleinden en ter indicatie.
Aan de plattegronden en maatvoering kunnen geen rechten worden ontleend.
© maltipo.nl

Indeling

TWEEDE VERDIEPING

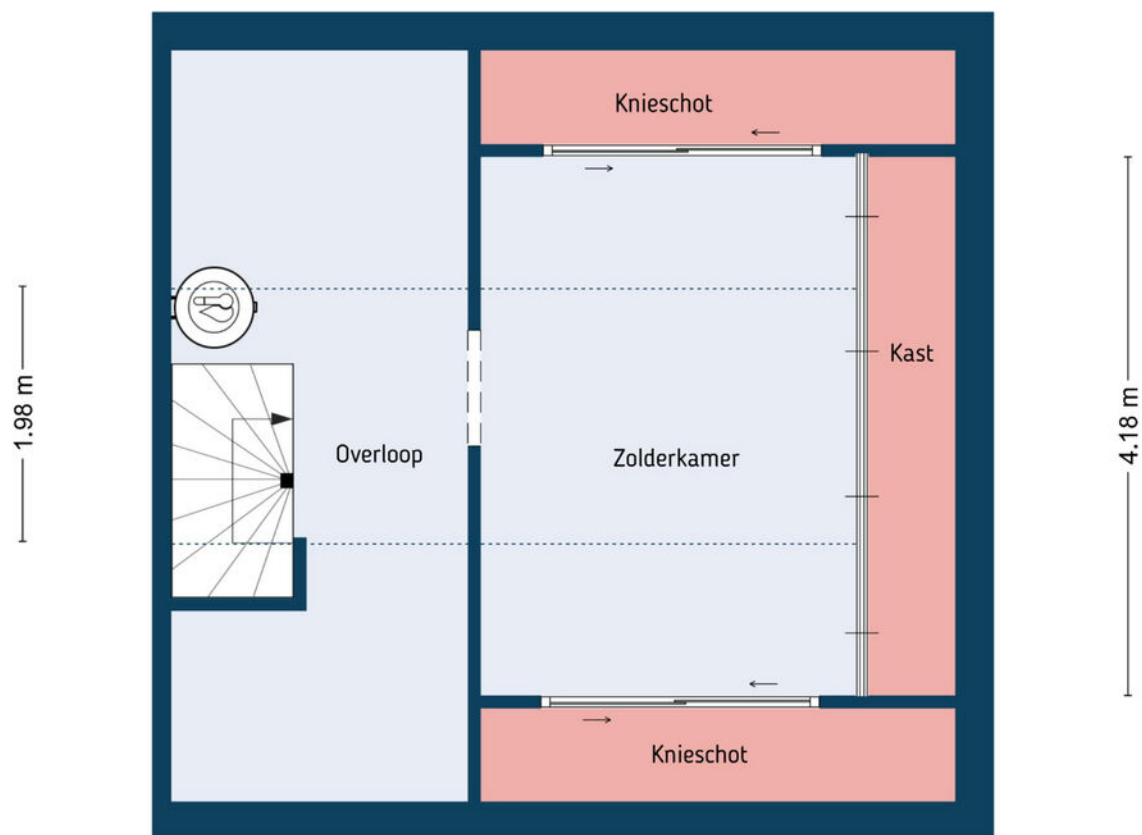


2.30 m 2.91 m 0.65 m

De plattegronden zijn door Maltipo geproduceerd voor promotionele doeleinden en ter indicatie.

Aan de plattegronden en maatvoering kunnen geen rechten worden ontleend.

© maltipo.nl

Indeling

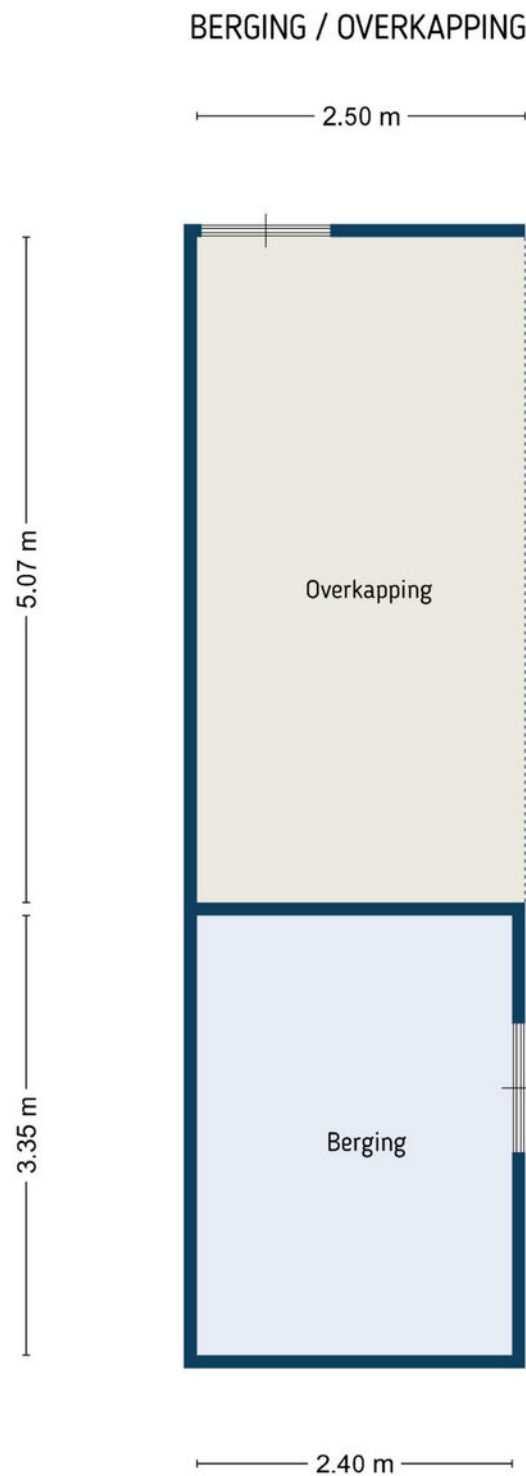


De plattegronden zijn door Maltipo geproduceerd voor promotionele doeleinden en ter indicatie.
Aan de plattegronden en maatvoering kunnen geen rechten worden ontleend.
© maltipo.nl

Kadastrale kaart

Kadastrale kaart

Uw referentie: ---



12345	Deze kaart is noordgericht	Schaal 1: 500	
25	Perceelnummer	Kadastrale gemeente Ameide	
—	Huisnummer	Sectie A	<p>Aan dit uittreksel kunnen geen betrouwbare maten worden ontleend. De Dienst voor het kadaster en de openbare registers behoudt zich de intellectuele eigendomsrechten voor, waaronder het auteursrecht en het databankenrecht.</p>
—	Vastgestelde kadastrale grens	Perceel 979	
—	Voorlopige kadastrale grens		
—	Administratieve kadastrale grens		
—	Bebouwing		

Voor een eensluitend uittreksel, geleverd op 31 maart 2026
De bewaarder van het kadaster en de openbare registers

*Deze kaart is niet op schaal

Beschrijving	Blijft achter	Gaat mee	Ter overname
Woning - Interieur			
Houtkachel	X		
Designradiator(en)	X		
Verlichting, te weten			
- inbouwspots/dimmers	X		
- opbouwspots/armaturen/lampen/dimmers	X		
- losse (hang)lampen		X	
- Verlichting keuken	X		
(Losse)kasten, legplanken, te weten			
- Kledingkast Masterbedroom	X		
- Inbouwkast Blijkeuken	X		
Raamdecoratie/zonwering binnen, te weten			
- gordijnrails	X		
- gordijnen	X		
- jaloezieën	X		
- (losse) horren/rolhorren	X		
Vloerdecoratie, te weten			
- vloerbedekking	X		
- laminaat	X		
Woning - Keuken			
Keukenblok (met bovenkasten)	X		
Keuken (inbouw)apparatuur, te weten			
- kookplaat	X		
- afzuigkap	X		
- oven	X		
- combi-oven/combimagnetron	X		
- koelkast	X		
- vriezer		X	
- vaatwasser	X		
- koffiezetapparaat		X	
Woning - Sanitair/sauna			
Toilet met de volgende toebehoren			
- toilet	X		
- toiletrolhouder	X		
- toiletborstel(houder)	X		

Beschrijving	Blijft achter	Gaat mee	Ter overname
- fontein	X		
Badkamer met de volgende toebehoren			
- douche (cabine/scherm)	X		
- wastafelmeubel	X		
- toiletkast	X		
- toilet	X		
- toiletrolhouder	X		
- toiletborstel(houder)	X		
Woning - Exterieur/installaties/veiligheid/energiebesparing			
Brievenbus	X		
(Voordeur)bel		X	
Rookmelders	X		
Airconditioning	X		
Screens	X		
Telefoonaansluiting/internetaansluiting	X		
Zonnepanelen	X		
Warmwatervoorziening, te weten			
- boiler	X		
Tuin - Inrichting			
Tuinaanleg/bestrating	X		
Beplanting	X		
Tuin - Verlichting/installaties			
Buitenverlichting	X		
Tuin - Bebouwing			
Tuinhuis/buitenberging	X		
Kasten/werkbank in tuinhuis/berging	X		
Tuin - Overig			
Overige tuin, te weten			
- vlaggenmast(houder)	X		

De woning wordt verkocht waarbij de volgende aanvullende clausule in de koopakte zal worden opgenomen:

Ouderdomsclausule

Het is koper bekend dat de onroerende zaak ruim 55 jaar oud is, wat betekent dat de eisen die aan de bouwkwaliteit gesteld mogen worden aanzienlijk lager liggen dan bij nieuwe woningen. In afwijking van artikel 6.3 van deze koopovereenkomst komt het geheel of ten dele ontbreken van één of meer eigenschappen van de onroerende zaak voor normaal gebruik als gevolg van de ouderdom voor rekening en risico van koper. Bij het vaststellen van de koopsom is hier rekening mee gehouden. Koper is geïnformeerd over de inhoud van deze clausule voor de ondertekening van de koopovereenkomst en koper is zich bewust van de inhoud van deze clausule. Koper is in de gelegenheid gesteld om de onroerende zaak bouwkundig te (laten) onderzoeken. Koper heeft hier wel/geen gebruik van gemaakt.

Voor alle duidelijkheid

Baten en lasten:

De notaris zal zorgdragen voor de verrekening van alle zakelijke baten en lasten van het gekochte. De lopende baten en lasten worden, op de datum van het notarieel transport, naar rato verrekend voor het resterende deel van het lopende jaar, met uitzondering van de onroerendezaakbelasting wegens feitelijk gebruik.

Bedenktijd:

Wanneer u als consument een woning of appartement koopt, heeft u drie dagen bedenktijd om te beslissen of u de koop door wilt laten gaan. Deze bedenktijd vloeit bijna in alle gevallen voort uit de wet; deze mag niet worden ingekort. Wel mogen partijen een langere bedenktijd afspreken. Deze periode van bezinning geldt uitsluitend voor de koper. Uiteraard kunnen partijen onderling overeenkomen dat ook de verkoper bedenktijd krijgt. De bedenktijd gaat in om 00.00 uur van de dag die volgt op de dag dat de koper een kopie van de door beide partijen ondertekende koopovereenkomst heeft ontvangen. Hiervoor zal een gedateerd ontvangstbewijs worden gevraagd, dat de koper moet ondertekenen, zodat duidelijk is dat deze een kopie van de akte heeft ontvangen. Indien de bedenktijd op een zaterdag, zondag of algemeen erkende feestdag eindigt, wordt deze verlengd tot en met de eerstvolgende dag die niet een zaterdag, zondag of algemeen erkende feestdag is. De bedenktijd wordt, zo nodig, zoveel verlengd, dat daarin ten minste twee dagen voorkomen die niet een zaterdag, zondag of algemeen erkende feestdag zijn.

Betaling koopsom:

De betaling van de koopsom zal plaatsvinden bij de notariële overdracht.

Bieding:

Een bedrag dat door een koopkandidaat wordt geboden met daarbij behorende ontbindende voorwaarden, roerende zaken en datum van eigendomsoverdracht c.q. oplevering.

Documentatie:

Deze documentatie is met zorg samengesteld. Voor de juistheid van de verstrekte informatie zijn wij in de regel in grote mate afhankelijk van derden. Aan onvolkomenheden in de vermelde gegevens en schaal kunnen geen rechten worden ontleend.

De door Hofstede Makelaardij o.g. verstrekte informatie dient uitsluitend te worden gezien als een uitnodiging om nadere informatie in te winnen, de woning te bezichtigen en/of een bod uit te brengen. Wijzigingen in prijs en uitvoering voorbehouden.

Financiering:

De ontbindende voorwaarde voor financiering is geldig voor een periode van ca. 6 weken na datum van aangaan van de overeenkomst. Wij gaan ervan uit dat de koopkandidaat zich vooraf heeft laten informeren omtrent zijn financiële kosten vermeerderd met de financieringskosten (afsluitprovisie bij de bank, taxatiekosten en notariskosten voor de hypotheekakte); deze financieringskosten zijn fiscaal aftrekbaar.

Koopakte:

Tenzij anders vermeld, zal de koopakte worden opgemaakt door Hofstede Makelaardij o.g. conform de modelkoopakte, opgesteld door de Nederlandse Vereniging van Makelaars in onroerende zaken en vastgoeddeskundigen (NVM), de Consumentenbond en de Vereniging Eigen Huis.

Kosten koper:

De kosten die een koper krijgt bij de aankoop, te weten: overdrachtsbelasting (voor zelf-bewoning: 2%; hierbij geldt een vrijstelling tot een koopsom van € 555.000,- met een leeftijdsgrens tot 35 jaar; voor woningen die geen hoofdverblijf zijn: 8% en voor niet-woningen: 10,4%), kadastrale kosten, kosten voor registratie van de koopakte en notariskosten voor de akte van levering. In geval van een benodigde hypotheek worden voornoemde kosten vermeerderd met de financieringskosten (afsluitprovisie bij de bank, taxatiekosten en notariskosten voor de hypotheekakte); deze financieringskosten zijn fiscaal aftrekbaar.

Lijst van (on)roerende zaken:

Bij aankoop wordt de staat van oplevering in de regel vastgesteld middels een lijst van (on)roerende zaken behorende bij de koopakte. Voor zover aan deze documentatie een lijst van (on)roerende zaken is toegevoegd, is deze onder voorbehoud van tussentijdse wijzigingen.

Notaris:

Volgens keuze van de koper (tenzij anders vermeld).



Onderzoeksplicht koper:

Ondanks het feit dat de eigenaar/verkoper van de woning een meldingsplicht heeft, vermeldt het Burgerlijk Wetboek ook de onderzoeksplicht van de koper! Dit houdt in dat ook de koper zijn eigen verantwoordelijkheid c.q. onderzoeksplicht heeft voor onder andere datgene wat voor hem of haar belangrijk is bij de aankoop.

Oplevering:

In de staat waarin de onroerende zaak zich tijdens het tot stand komen van de overeenkomst bevindt met alle daarbij behorende rechten en aanspraken, zichtbare en onzichtbare gebreken (voor zover bij de verkopende partij niet bekend), heersende/lijdende erfdienstbaarheden, kwalitatieve rechten en vrij van hypotheeken, beslagen en inschrijvingen daarvan.

Optie:

Een toezegging die een verkopend makelaar in overleg met de verkoper kan doen aan een belangstellende koper tijdens het onderhandelingsproces. Zo'n toezegging kan bijvoorbeeld inhouden dat een belangstellende koper een paar dagen de tijd krijgt om na te denken over een bod. De makelaar zal in de tussentijd niet met een andere partij in onderhandeling gaan. De belangstellende koper kan deze tijd gebruiken om een beter inzicht te krijgen in zijn financiering of gebruiksmogelijkheden van de woning. Een optie kunt u niet eisen; de verkoper en verkopende makelaar beslissen zelf of er in een onderhandelingsproces bepaalde toezeggingen worden gedaan.

Ouderdomsclausule:

Indien het een oudere woning betreft, betekent dit dat de eisen die aan de bouwqualiteit gesteld mogen worden, aanzienlijk lager liggen dan bij nieuwe woningen. Tenzij de verkoper de kwaliteit ervan gegarandeerd heeft, staat verkoper niet in voor de afwezigheid van gebreken aan vloeren, leidingen van elektriciteit, water en gas, de riolering en voor de afwezigheid van doorslaand of optrekkend vocht. Wij nodigen de kandidaat-koper uit, ook zelf onderzoek naar de staat van onderhoud van het gehele object te (laten) doen.

Overeenkomst:

Er is sprake van een overeenkomst wanneer de schriftelijke koopovereenkomst door koper en verkoper is ondertekend, en wanneer een afschrift hiervan aan de koper wordt overhandigd, en wanneer deze gedurende de wettelijke bedenktijd door koper niet wordt opgezegd. Alvorens er een schriftelijke koopovereenkomst wordt opgesteld, zijn koper en verkoper het mondeling eens geworden over de belangrijkste zaken; dit zijn de koopprijs, de datum van eigendomsoverdracht c.q. oplevering, de ontbindende voorwaarden en de roerende zaken.

Reactie:

De verkoper en wij waarderen het zeer wanneer u binnen enkele dagen uw reactie over de woning die u bezichtigd heeft, aan ons doorgeeft, ook wanneer u verder geen interesse heeft.

Tekeningen:

Eventueel bijgevoegde plattegronden/tekeningen zijn indicatief.

Vraagprijs:

Een vraagprijs is een uitnodiging tot het doen van een bod.

Waarborgsom:

Tot zekerheid voor de nakoming van de verplichtingen van de kopende partij dient de koper binnen 7 weken na het ondertekenen van de koopovereenkomst een waarborgsom te storten bij de betrokken notaris ten bedrage van 10% van de koopsom. De uiterlijke datum hiervoor wordt vastgesteld in de koopakte. Hierachter zit de gedachte: boter bij de vis, ofwel de zekerheid dat de koper aan zijn verplichtingen zal voldoen. Deze waarborgsom wordt tijdens de eigendomsoverdracht in mindering gebracht op de koopsom. In plaats van de waarborgsom kan koper ook een schriftelijke bankgarantie stellen, mits deze binnen de vermelde termijn gesteld is in handen van de notaris, en mits deze bankgarantie onvoorwaardelijk is.






Wonen in Ameide

Ameide kent een grote historie, die nog steeds is terug te vinden in het karakteristieke centrum, doordat het vroeger stadsrechten had. Het dorp kent relatief veel monumenten, waaronder het authentieke stadhuis op de Dam.

Er is een dorpsplein met alle dagelijkse voorzieningen. Ook is er een medisch centrum en een brede school met buitenschoolse opvang in het dorp te vinden. Aan de culinaire mens is ook gedacht, zo zijn er diverse leuke horecagelegenheden in het dorp.

Met de ligging aan rivier de Lek zijn er diverse recreatiestrandjes. En met de nabijheid van natuurgebied Zouweboezem is er ook voor de natuurliefhebber genoeg te beleven... in Ameide is het in alle jaargetijden genieten!

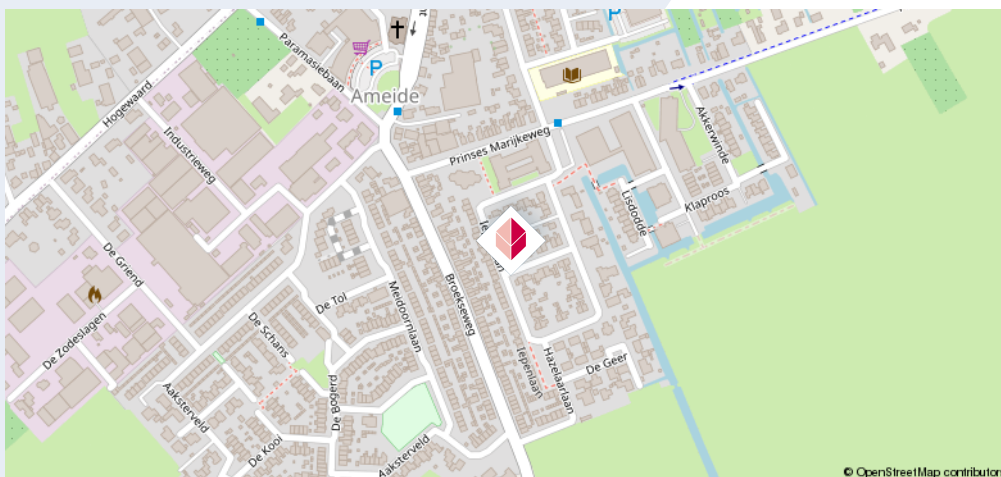



Enthousiast geworden?

Neem contact met ons op.

Hofstede Makelaardij Meerkerk

Tolstraat 28 A

4231 BC Meerkerk

☎ 0183-359940

✉ meerkerk@hofstedemakelaardij.nl

hofstedemakelaardij.nl