

VOORMA EN WALCH
sinds 1936
MAKELAARS IN HET GOOI

het team



Laren
Hilversumseweg 4

VOORMA EN WALCH
sinds 1936
MAKELAARS IN HET GOOI

het team

Welkom!

Voorma en Walch Makelaars is al meer dan tachtig jaar dé makelaar in 't Gooi en heeft kantoren in Blaricum, Laren, Huizen, Bussum, Hilversum en Ibiza Vesting. In onze kantoren werken ervaren en gecertificeerde makelaars die onze klanten altijd op de juiste manier begeleiden met de aankoop, (stille) verkoop, nieuwbouw, taxatie en verhuur van woningen, appartementen en bedrijven. Voorma en Walch Makelaars is aangesloten bij de NVM zodat je altijd weet dat je te maken hebt met een kwaliteitsmakelaar.

Voor vragen over deze woning kunt u terecht bij makelaar:



Bart Lammerts

06 - 1535 0525

035 - 539 90 80

WELKOM

Wordt dit uw droomwoning?

Karakteristieke villa

Hilversumseweg 4 Laren

Zoek niet langer, u heeft uw gezinsvilla gevonden! Charmante klassieke villa 'DE HINDE' op toplocatie in Laren.

In het geliefde Laren, op steenworp afstand van de dorpskern, ligt deze bijzonder charmante en prestigieuze vrijstaande villa uit 1920. Volledig gerenoveerd met behoud van karakteristieke stijlkenmerken en omringd door een - onder architectuur - fraai aangelegde tuin, biedt deze unieke woning comfort, ruimte en een uitzonderlijke sfeer op een riant perceel van 1.493 m².

Deze villa beschikt over maar liefst 6 slaapkamers en 3 badkamers. De royale afmetingen en ruimtes zijn heel overzichtelijk. De ligging van deze villa is ideaal: nabij voorzieningen zoals scholen, het centrum van Laren, sportaccommodaties en uitvalswegen.

Kenmerken

- Soort woning: Landhuis
- Bouwvorm: Bestaande bouw
- Aantal kamers: 11 (6 slaapkamers)
- Bouwjaar: 1919

- Woonoppervlakte: 389 m²
- Overige inpandige ruimte: 18 m²
- Gebouwgebonden buitenruimte: 6 m²
- Inhoud: 1.469 m³
- Perceeloppervlakte: 1.493 m²
- Tuin: Rondom, onder architectuur aangelegd
- Carport: Voor 2 auto's
- Bijzonderheden: Geschikt voor kantoor aan huis

- Oplevering: In overleg

Indeling

Begane grond:

Middels de statige entree betreedt u de ontvangsthal met een prachtig authentiek trappenhuis. De royale zitkamer met een prachtig hoog plafond, gashaard en openslaande deuren naar het terras, bevindt zich aan de voorzijde van de villa: ideaal om gezellige avonden door te brengen in een warme ambiance. Vanuit de centrale hal doorlopend vindt u op de begane grond een stijlvolle eetkamer, een lichte serre- annex tv-kamer. Aan de andere zijde van de hal, is de moderne en luxe woonkeuken gesitueerd. Hierbij is de eetkamer perfect gelegen om formele diners of informele bijeenkomsten te organiseren. Doorlopend in de hal bereikt u een studeerkamer alsmede het zeer ruime gastentoilet. Aan de achterzijde van de villa bevindt zich een zeer prettig kantoor, waar u zich heerlijk kunt terugtrekken voor zakelijke activiteiten en u zich in alle rust kunt concentreren. De begane grond beschikt tevens over een ruime bijkeuken met toegang tot de stook-/wijnkelder, een extra bergruimte maakt het geheel compleet.

Eerste verdieping:

Middels de fraaie royale trap, bereikt u de eerste verdieping. Deze biedt een royale overloop, een riante ouderslaapkamer met kleedruimte en toegang tot een balkon. Deze slaapkamer heeft een badkamer ensuite, welke is voorzien van een vrijstaand bad, inloopdouche, dubbele vaste wastafel en toilet. Aan de andere zijde van de overloop, bevinden zich drie ruime slaapkamers, twee luxe badkamers, een separaat toilet en een vaste trap naar de tweede verdieping.

Tweede verdieping:

Op deze bovenste etage bevinden zich nog twee royale slaapkamers, een aparte douchekamer met toilet en een grote zolderruimte – ideaal als extra slaap-, hobby- of werkruimte.

Tuin:

De zeer fraai aangelegde tuin ligt rondom de villa. Er zijn diverse terrassen en gazons, waar u heerlijk kunt resideren. De tuin biedt volop privacy.

Bij de entree van het perceel is direct achter de toegangspoort een carport gerealiseerd voor tenminste 2 auto's.

































Plattegrond

Begane grond

Hilversumseweg 4, Laren
Begane grond




De plattegronden zijn geproduceerd voor promotionele doeleinden en ter indicatie.
Aan de plattegronden kunnen geen rechten worden ontleend.

Plattegrond 1e verdieping



De plattegronden zijn geproduceerd voor promotionele doeleinden en ter indicatie.
Aan de plattegronden kunnen geen rechten worden ontleend.

Plattegrond 2e verdieping

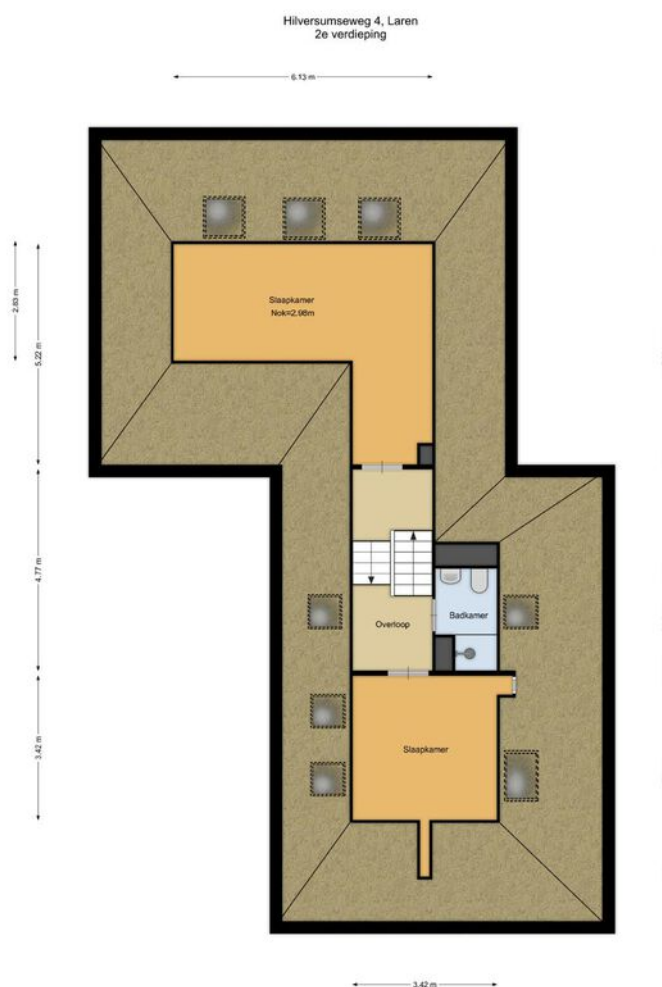

De plattegronden zijn geproduceerd voor promotionele doeleinden en ter indicatie.
Voor de plattegronden kunnen geen rechten worden ontleend.

Plattegrond Kelder

Hilversumseweg 4, Laren
Kelder




De plattegronden zijn geproduceerd voor promotionele doeleinden en ter indicatie.
Voor de plattegronden kunnen geen rechten worden ontleend.


Hilversumseweg 4

Kadastrale kaart

Kadastrale kaart



Uw referentie: Laren

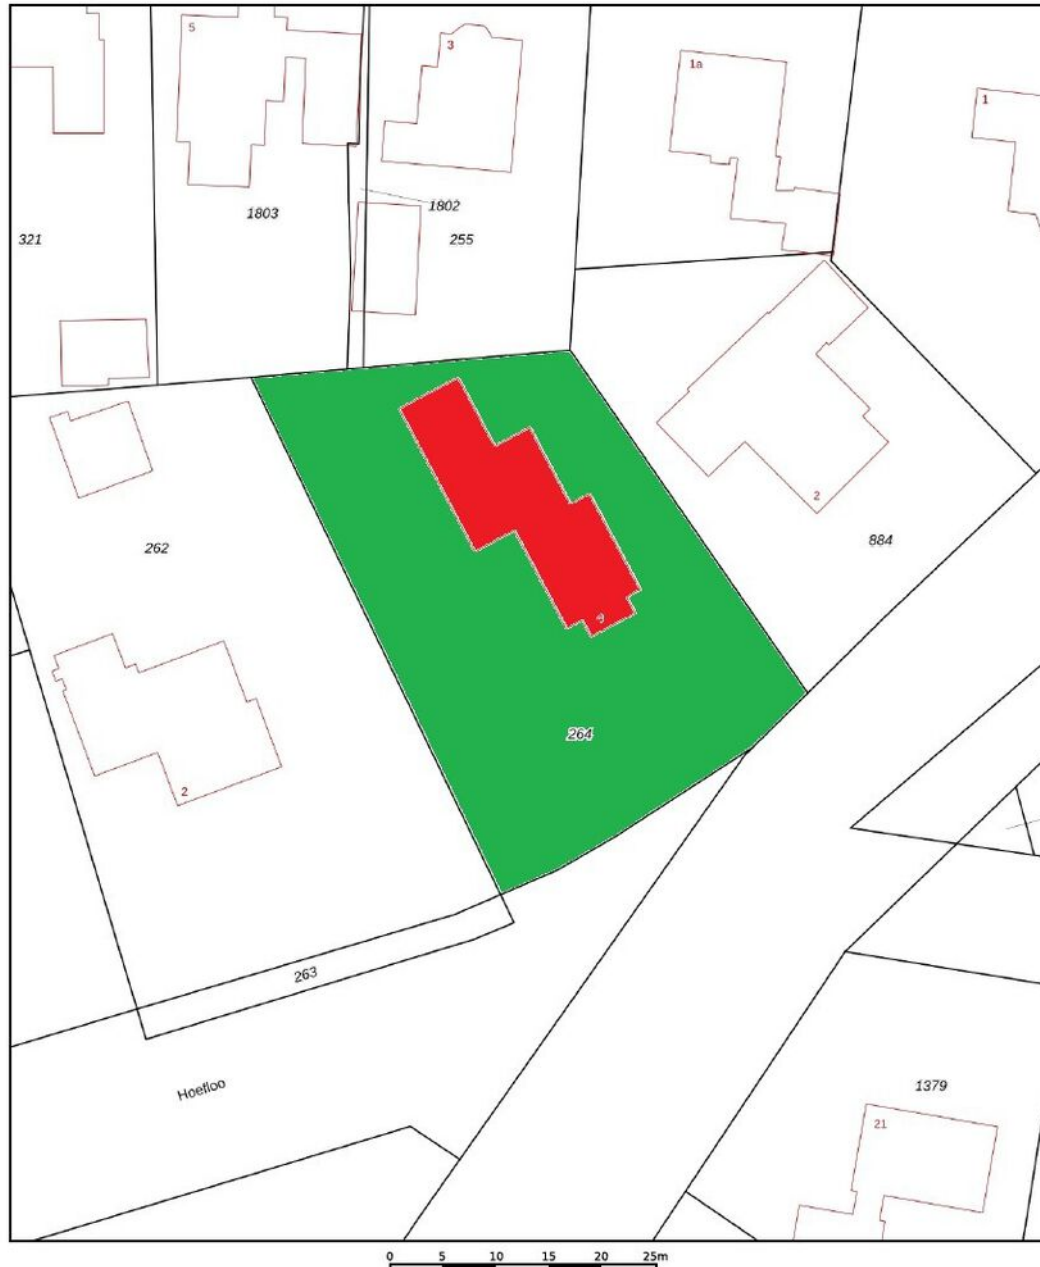

<p>12345 Perceelnummer 25 Huisnummer</p> <p>— Vastgestelde kadastrale grens — Voorlopige kadastrale grens — Administratieve kadastrale grens — Bebouwing</p> <p><small>Voor een eensluitend uittreksel, geleverd op 8 april 2025 De bewaarder van het kadaster en de openbare registers</small></p>	<p>Schaal 1: 500</p> <p>Kadastrale gemeente Laren Noord-Holland Sectie C Perceel 264</p> <p><small>Aan dit uittreksel kunnen geen betrouwbare maten worden ontleend. De Dienst voor het kadaster en de openbare registers behoudt zich de intellectuele eigendomsrechten voor, waaronder het auteursrecht en het databankenrecht.</small></p>	
--	---	---

LOCATIE

Woont u binnenkort op deze locatie?

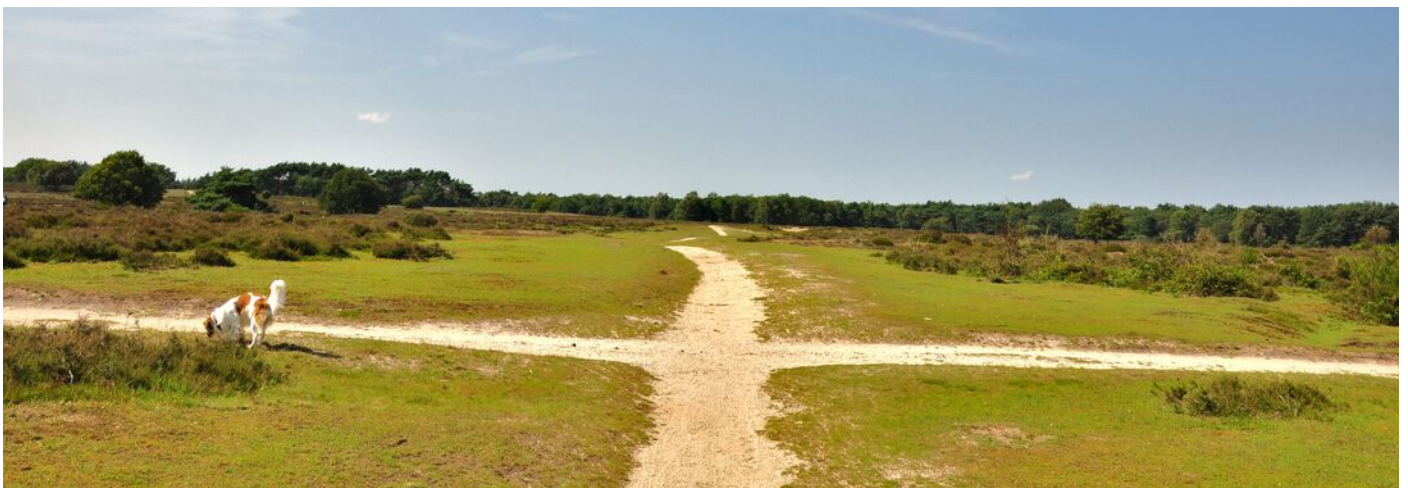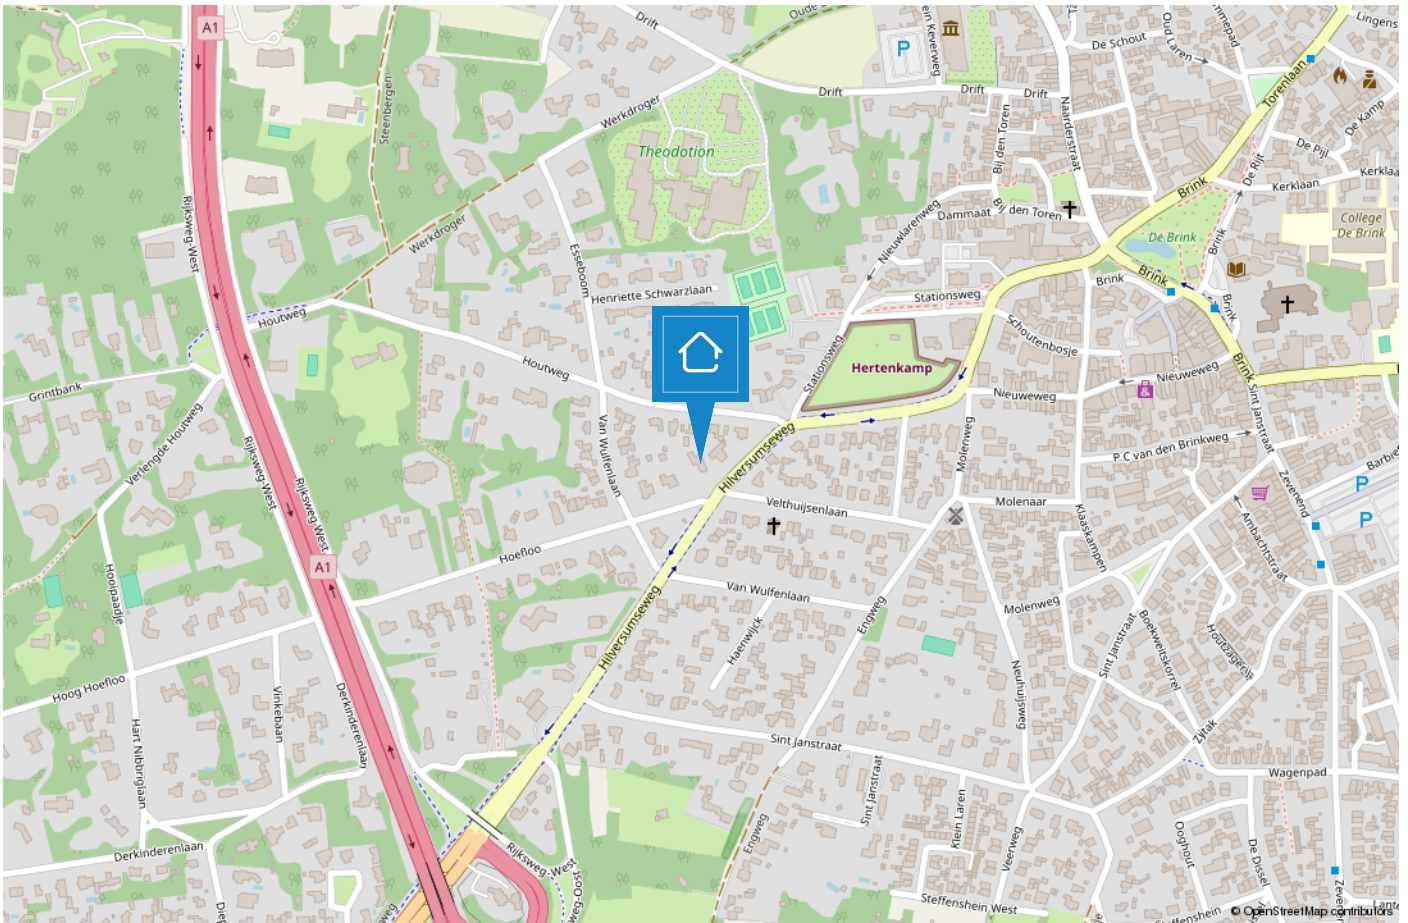

LAREN

Een veelzijdig dorp voor jong en oud

Laren is het oudste dorp van het Gooi. Aanvankelijk was het een boerendorp, alwaar zich aan het begin van de 19e eeuw veel weverijen en tapijtfabrieken vestigden. Aan het einde van de 19e eeuw werd Laren ontdekt door kunstenaars en werd het een echt kunstenaarsdorp. Enkele bekende kunstschilders die in Laren verbleven waren Anton Mauve, Jan Sluijters, Jozef Israëls, Mendes da Costa, Ferdinand Hart Nibbrig en Tony Offermans.



Laren is tegenwoordig uitgegroeid tot een woonplaats voor velen. Het is een bruisend en gezellig dorp met een rijk verenigingsleven, een breed aanbod aan scholen, mooie fiets- en wandelroutes, unieke winkels, diverse musea en galeries, vele restaurants en gezellige terrasjes. Een dorp waar van alles te beleven valt.

Enkele bezienswaardigheden zijn: de Brink, de Molen van Laren, Singer Museum, Geologisch Museum Hofland, de Sint Jansbasiliek, Johanneskerk en het Goois Natuurreservaat. Daarnaast worden er jaarlijks tal van evenementen georganiseerd o.a. Laren Jazz, de Atelierroute, de kunstbeurs Art Laren, Sint Jansprocessie, Winter Village, Wandervierdaagse en de Larense Kermis.



TEAM LAREN

VOORMA EN WALCH
MAKELAARS IN HET GOOI
het team

“Geluk zit ‘m in vele dingen en prettig wonen hoort daar bij.” Wonen kan bijdragen aan uw welbevinden. Of het nu een klein of een groot huis is, het moet passen, ook financieel.

De aanschaf van een eigen huis is doorgaans de grootste uitgave van uw leven. Wonen is maatwerk en daarom willen wij u bij Voorma en Walch graag persoonlijk spreken vóór wij voor u aan de slag gaan. Wij denken en voelen graag met u mee. In plaats van telefonisch het lijstje met uw woonwensen door te nemen, willen wij echt weten wie u bent en welke woning bij u past. Bovendien hebben wij veel woningen in de ‘stille’ verkoop waarover wij u kunnen informeren. U bent van harte welkom bij ons op kantoor aan de Brink 34 te Laren om ons team te ontmoeten.

“Wij denken en voelen graag met u mee.”



Jacques

Jacques is al meer dan 40 jaar verbonden aan de organisatie als register makelaar en lid van de NVM en FIABCI. Je zou het niet zeggen maar hij is de oudste in onze club. Bovendien is hij belast met de portefeuille 'Secret objects are secret'. Quote: Elke zaterdagmorgen cappuccino en warme appeltaart met slagroom in 'De Garage!'.



Bart

Bart was ooit de 'jonge hond', maar nu inmiddels de bevoegde makelaar en specialist voor divers onroerend goed in 't Gooi en Amsterdam, landgoederen en buitenplaatsen. Quote: 'Regel het maar', hetgeen onaardiger klinkt, dan hij bedoelt...



Aldert

Aldert heeft na jaren actief te zijn geweest op de Amsterdamse woningmarkt de overstap gemaakt richting Laren en Blaricum en woont momenteel met veel plezier in Naarden-Vesting. Hij is bevolgen, uiterst betrokken, zeer precies en heeft naast vastgoed een passie voor marketing.



Bary

Bary is al ruim 17 jaar werkzaam bij Voorma en Walch Makelaars in het Gooi als office manager en geeft rust en structuur aan het kantoor. Daarnaast biedt hij ondersteuning aan het makelaarsteam. Quote: 'De kunst is om het elke dag weer leuk en uitdagend voor jezelf en je collega's te maken'.



Jill

Jill heeft na een aantal jaren actief te zijn geweest bij een verhuurmakelaardij, de overstap gemaakt naar Voorma en Walch Makelaars in het Gooi. Elke dag gaat ze met plezier naar werk en voert ze met genoegen haar functie uit als Marketing/PR manager en P.A van Jacques. Quote: 'Een pad ontstaat door erop te lopen'.



Marijke

Marijke is al ruim 20 jaar werkzaam bij het 'familiebedrijf' en is met haar kennis en ervaring doorgroeid naar Financial Controller en P&O Manager. Hierdoor draagt zij bij aan een 'gezonde' organisatie op zowel economisch als ook op persoonlijk vlak. Quote: "Zeg wat je doet en doe wat je zegt!"



Voorma en Walch kan u ontzorgen tijdens het (aan)koopproces van een woning



Stap 1: Bezichtigingen

Wij horen graag van u wat u van de bezichtiging vond.



Stap 2: Bieden

Bij het uitbrengen van een schriftelijk bod kunt u de volgende zaken meenemen in het biedingsproces:

- Datum van transport / sleuteloverdracht
- Overname van roerende zaken
- Ontbindende voorwaarden (financiering, voorbehoud bouwkundige keuring, asbest clause, etc)



Stap 3: Koopovereenkomst

- Notariskeuze is aan de koper (tenzij anders is vermeld)
- Na ondertekening van de koopovereenkomst heeft de koper 3 (werk)dagen bedenktijd
- De koopovereenkomst kan op verzoek van de koper worden ingeschreven in het Kadaster (voor rekening van de koper)
- Taxatie: eventueel benodigd voor de financiering van de woning
- Bouwkundige keuring: inplannen indien gewenst



Stap 4: Oplevering woning

- Allereerst vindt er een inspectie in de woning plaats
- Daarna gaat u naar de notaris om de leveringsakte (en eventueel hypotheekakte) te tekenen. Daarna worden deze aktes door de notaris ingeschreven in het Kadaster
- Sleuteloverdacht
- U bent eigenaar van de woning

VOORMA EN WALCH
sinds 1936
MAKELAARS IN HET GOOI

het team

Bel of stuur een email voor een afspraak
of kom langs bij een van onze vestigingen.

Bussum

Huizerweg 124
1402 AK Bussum
Tel: 035 - 760 75 55

Laren

Brink 34
1251 KW Laren
Tel: 035 - 539 90 80

Hilversum

's-Gravelandseweg 27
1211 BN Hilversum
Tel.: 035-539 90 88

Blaricum

Torenlaan 12d
1261 GD Blaricum
Tel: 035 - 531 53 00

Huizen

Ceintuurbaan 22
1271 BJ Huizen
Tel: 035 - 525 31 35

Ibiza (ES)

Landgoed Can Blaiet, San Rafael
22090 Ibiza
Tel.: 06-53313602