

ONTDEK

PATHMOSSINGEL 234 in **ENSCHEDÉ**



Karakteristieke hoekwoning
met vrij uitzicht op korte
afstand van het centrum

Hedendaags comfort met
authentieke elementen

Vraagprijs
€ 285.000,- k.k.



INHOUDSOPGAVE

- 04** Specificaties
- 05** Welkom
- 06** Begane grond
- 08** Eerste verdieping
- 10** Tweede verdieping
- 11** Tuin
- 14** Plattegronden
- 18** Kadastrale kaart
- 19** Lijst van zaken



"Verhuizen doe je niet alleen, dat doen we samen!"



SPECIFICATIES

VRAAGPRIJS € 285.000 K.K.

GEBRUIKSOPPERVLAKTE

79 m²

BOUWJAAR

1922

PERCELOPPERVLAKE

115 m²

INHOUD

323 m³



SOORT WOONHUIS Eengezinswoning

SOORT BOUW Bestaande bouw

WOONLAGEN 3

KAMERS 3

ENERGIELABEL F

ISOLATIE Dakisolatie, dubbel glas

VERWARMING C.v.-ketel

WARM WATER C.v.-ketel

GARAGE Geen garage

BIJZONDERHEDEN VAN DE WONING

- Afgelopen jaren flink gemoderniseerd en uitgebouwd
- Open indeling op de begane grond
- Instapklare woning met sfeer
- 2 slaapkamers
- Voorzien van hardhouten kozijnen met isolatieglas
- Dakpannen, dakgoten en platte daken vernieuwd

WELKOM

Ben je op zoek naar een makelaar in Almelo, Amsterdam, Deventer, Doetinchem, Enschede, Hengelo, Lochem, Winterswijk of Zutphen? Ontdek Thoma Post Makelaars! Wij hebben diverse kantoren in Twente, de Stedendriehoek, Midden-Nederland en in het westen van het land.

Onze makelaars staan voor je klaar

Ons team, bestaande uit meer dan 80 specialisten in ruim 15 verschillende functies staat dagelijks voor je klaar. Onze woningmakelaars en bedrijfspandmakelaars helpen je graag bij het zoeken of verkopen van een woning of een bedrijfspand, waarbij wij opvallen door meer marktkennis, meer deskundigheid, meer begeleiding en meer kwaliteit.

Jouw makelaar

Jorn van Veen

NVM Makelaar

Tel. 0534 - 34 00 38

Mobiel: 06 - 39 54 22 09

jornvanveen@thomapost.nl




KIJK EENS ROND OP DE BEGANE GROND

Via de hal met meterkast, trapopgang en praktische provisiekast kom je binnen in de woning. De woonkamer is ruim opgezet en heerlijk licht, met een fijne verbinding naar de keuken dankzij de doorbraak.



De open keuken is modern ingericht met een schiereiland en extra werkruimte langs de zijmuur, ideaal voor koken en gezellig tafelen met vrienden. Aansluitend vind je een tochtportaal met toegang tot de achtertuin, een nette toiletruimte met wandcloset en fontein en een praktische bijkeuken met aansluitingen voor wasmachine en droger.

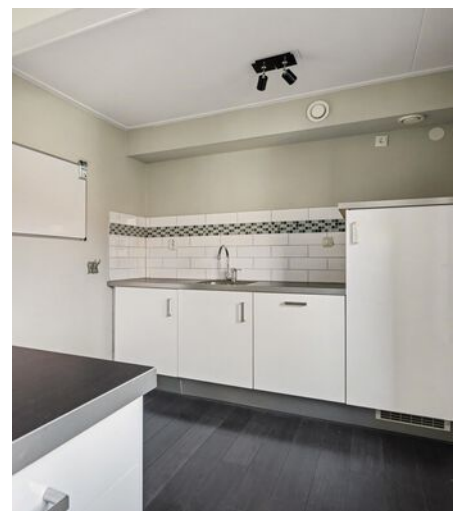

EERSTE VERDIEPING

Op de verdieping kom je uit op de overloop die toegang geeft tot twee ruime slaapkamers (voorheen drie). Beide kamers zijn prettig van formaat en bieden volop indelingsmogelijkheden.





De badkamer is compleet uitgevoerd met een ruime douchehoek, wastafel en een tweede toilet.





TWEEDE VERDIEPING

Via een semi vaste trap bereik je de zolderverdieping. Deze ruimte is momenteel in gebruik als berging en hier bevindt zich ook de cv-opstelling. Een praktische plek voor eventueel een logé of bergruimte!



TUIN

De achtertuin biedt een fijne plek om buiten te zitten en is bereikbaar via de praktische achterom. Dankzij de ligging geniet je hier van voldoende privacy. Achterin de tuin staat een vrijstaande houten berging, ideaal voor fietsen en extra opslag.



OVER ENSCHEDE



Een rijke geschiedenis

Enschede kent een rijke geschiedenis en van sommige voormalige fabrieken zijn woningen gecreëerd. In 1964 opende de nieuwe Technische Hogeschool Twente en dit heet nu de Universiteit Twente. Ook staat Enschede bekend om de Grolsch fabriek en het medisch sportcentrum Roessingh.

DE GROOTSTE STAD IN OVERIJSSSEL

Enschede is een stad en gemeente in het oosten van Nederland in Overijssel. De gemeente Enschede telt meer dan 160.000 inwoners met circa 160 verschillende nationaliteiten. Enschede is daarmee de grootste stad in Overijssel.


Rust en
ruimte




Gezellige terrasjes



PLATTEGROND

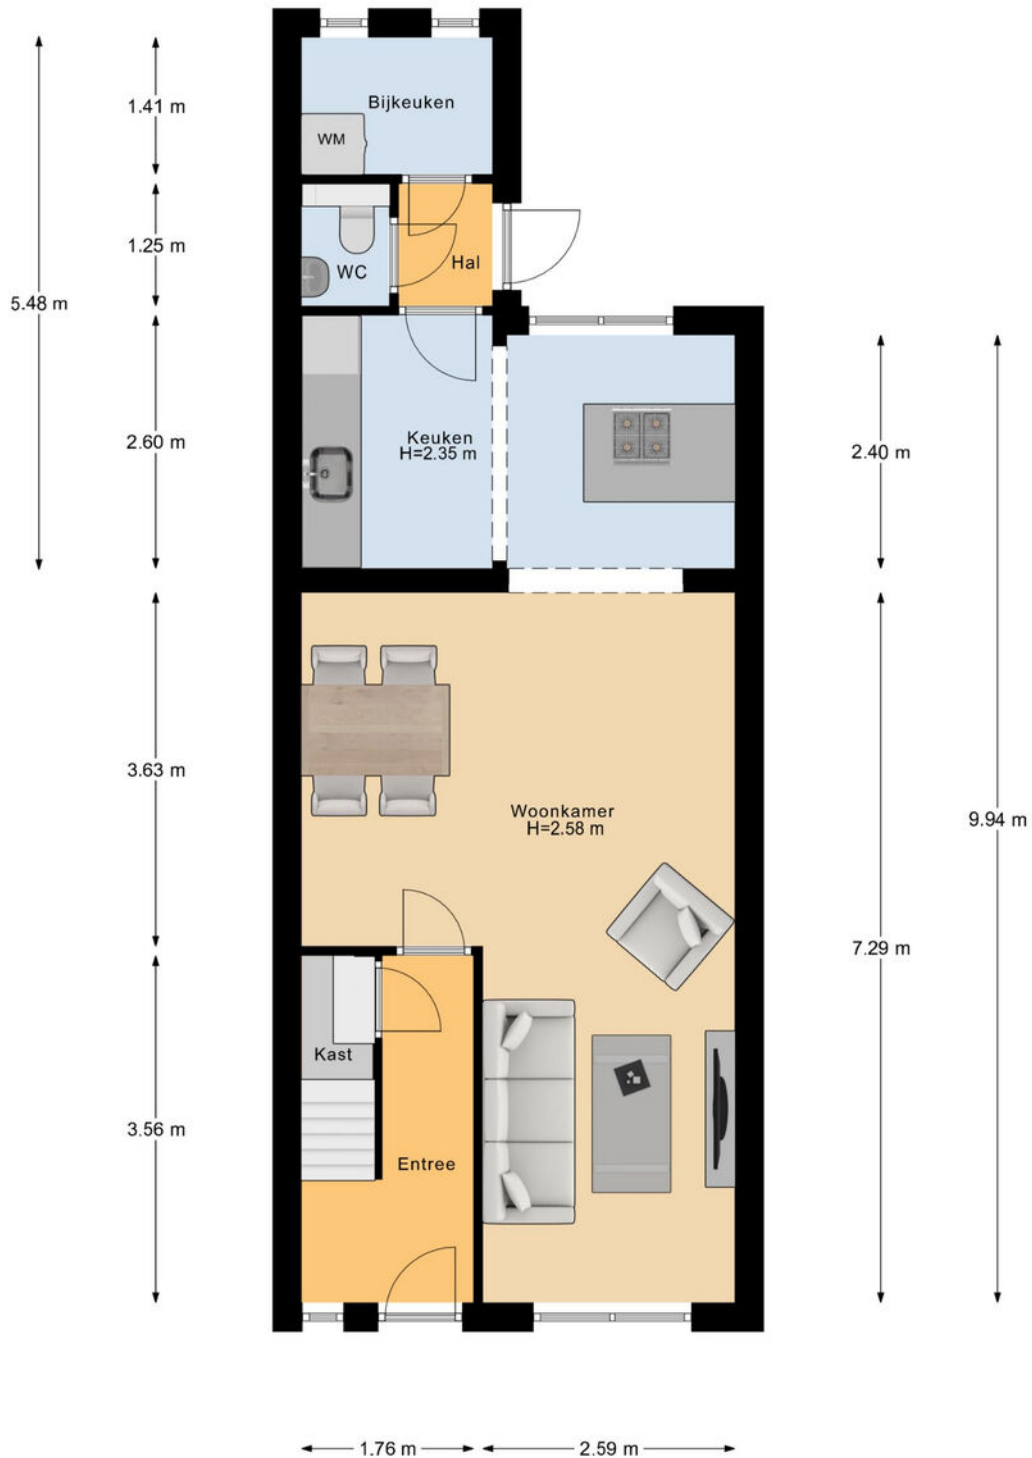


PLATTEGROND

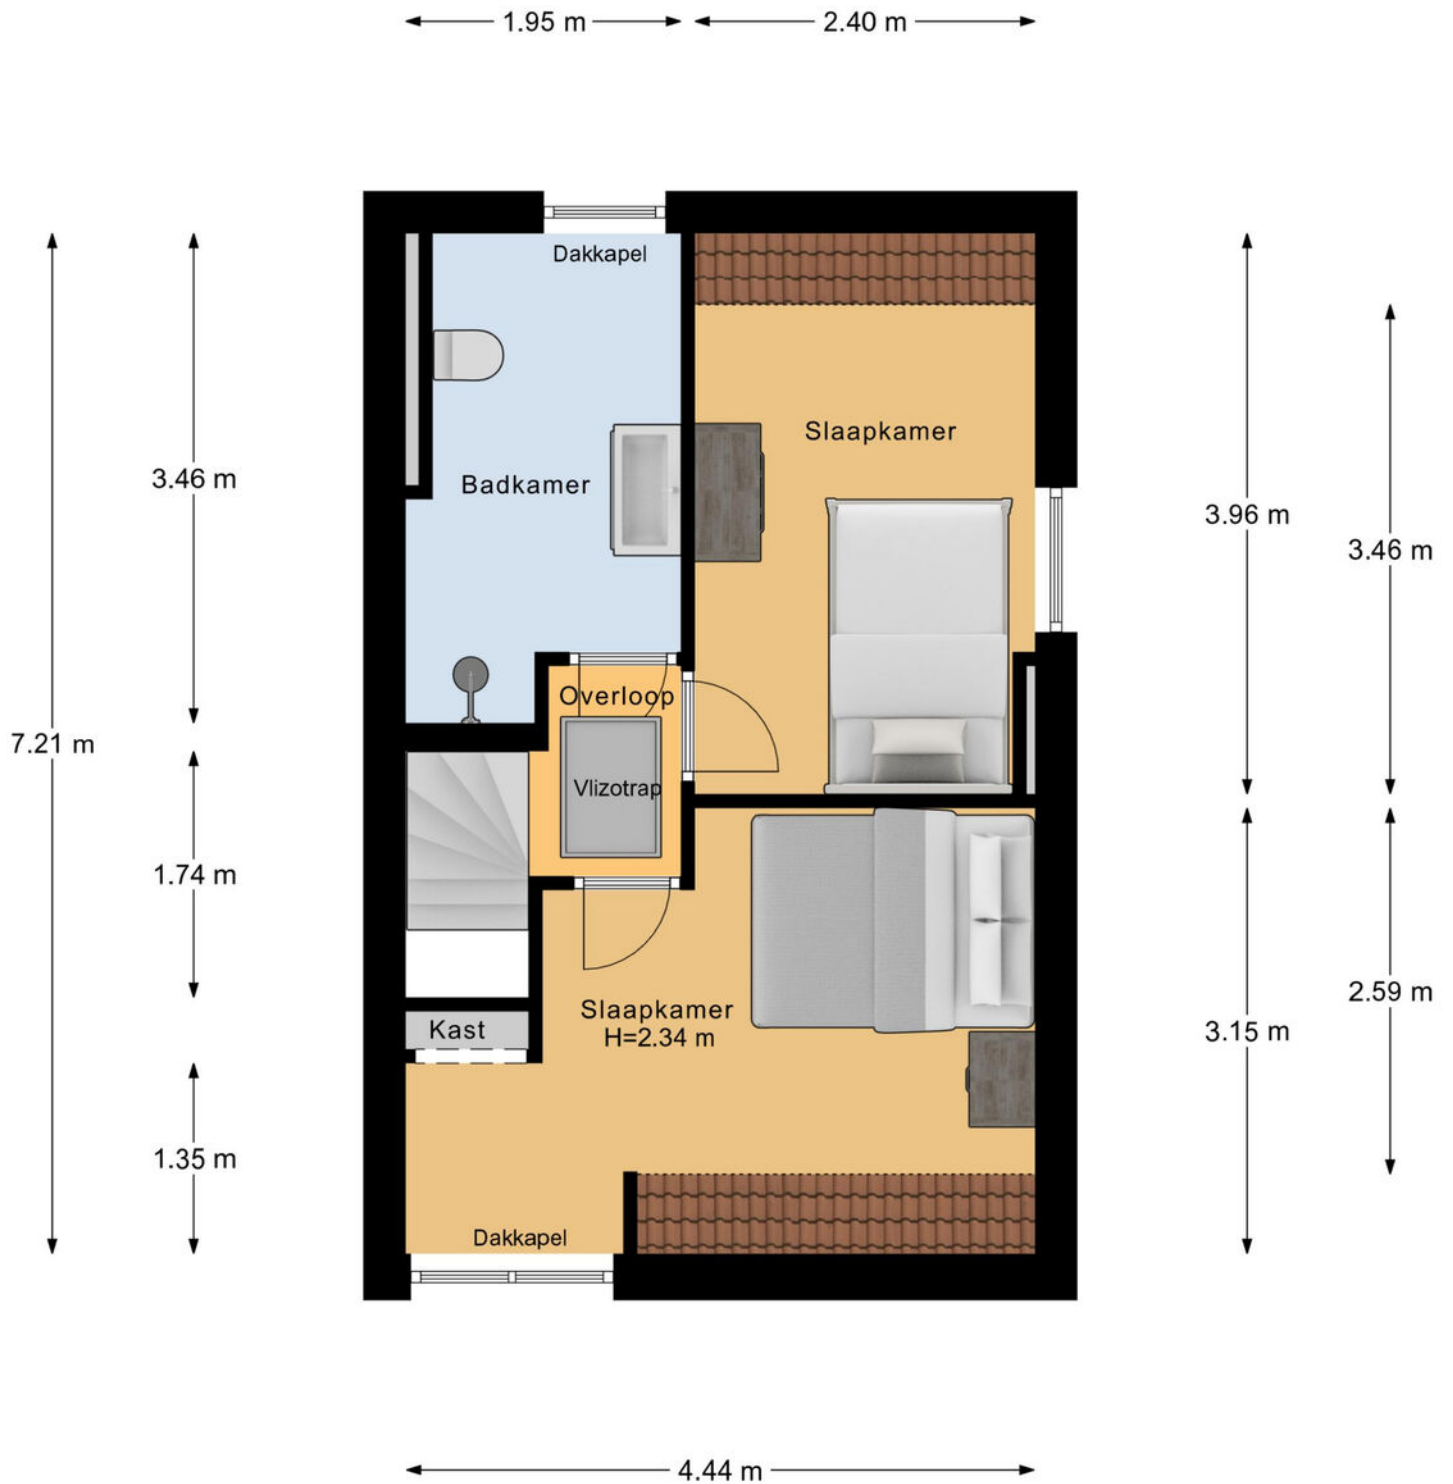

1e Verdieping

PLATTEGROND

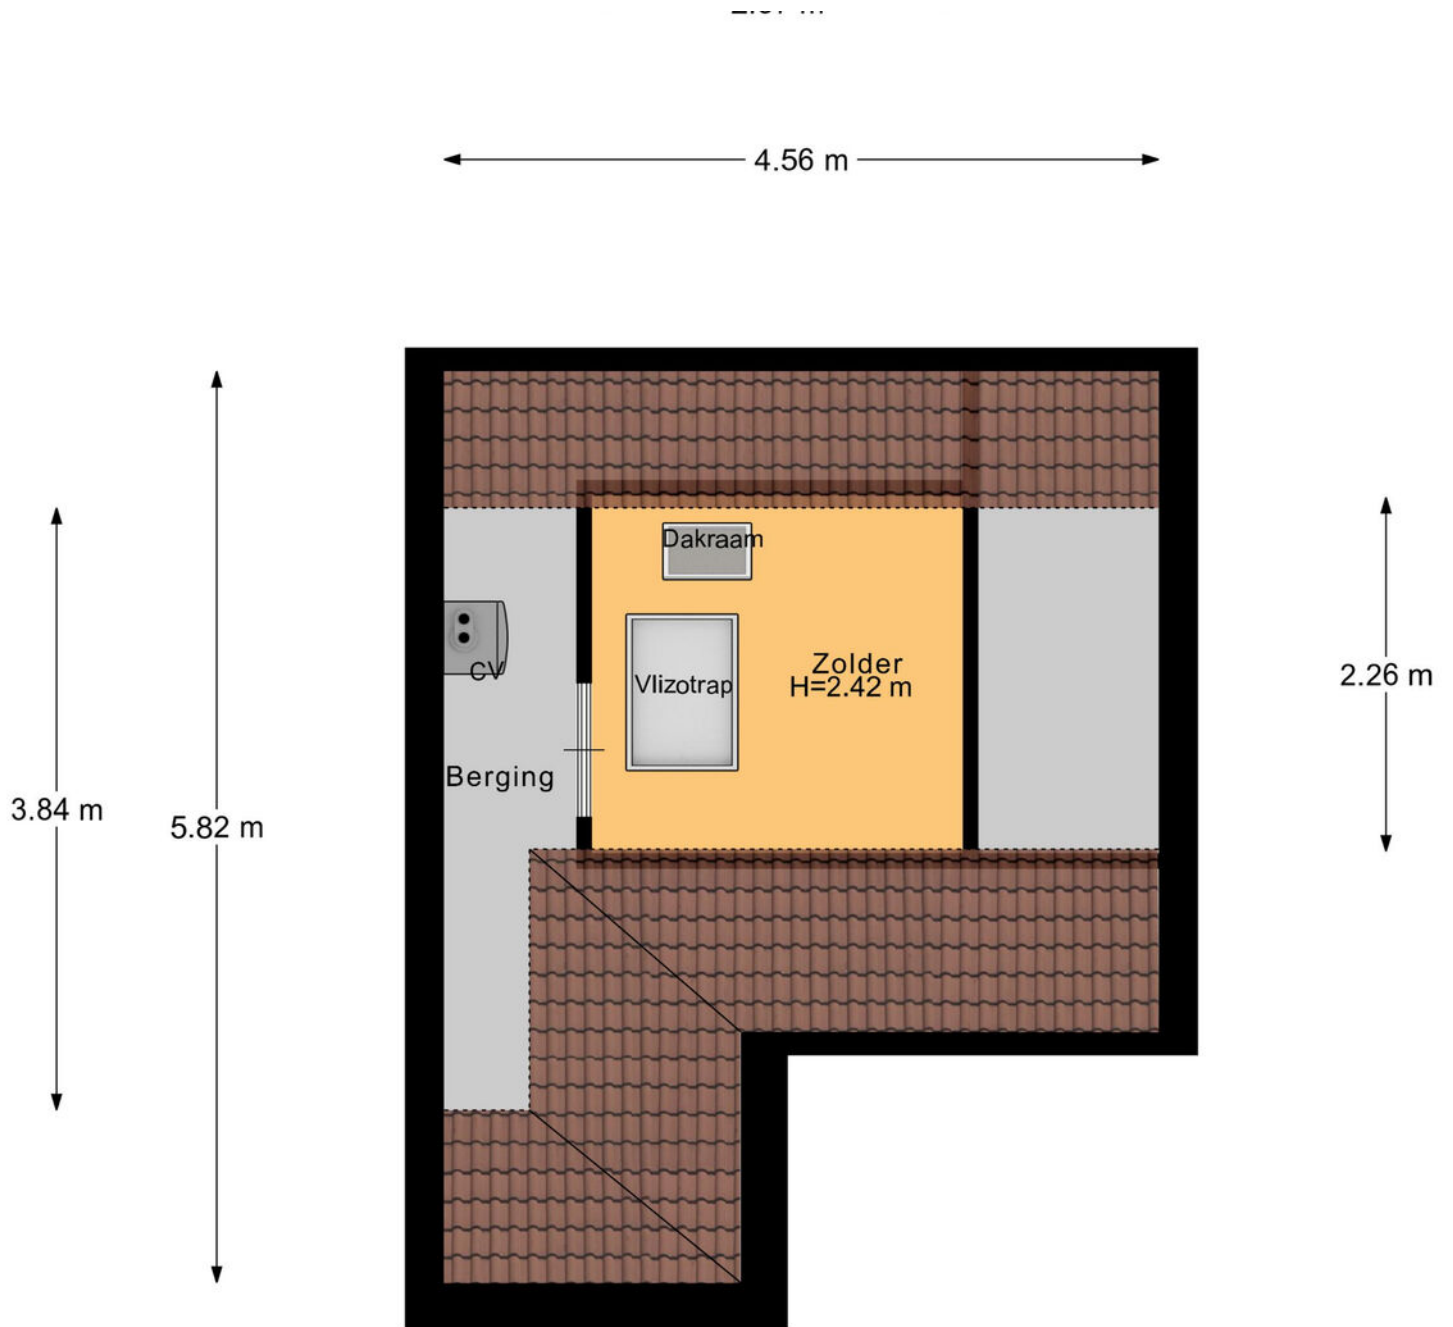

2e Verdieping


PLATTEGROND




KADASTRALE KAART

Kadastrale kaart

Uw referentie: ---

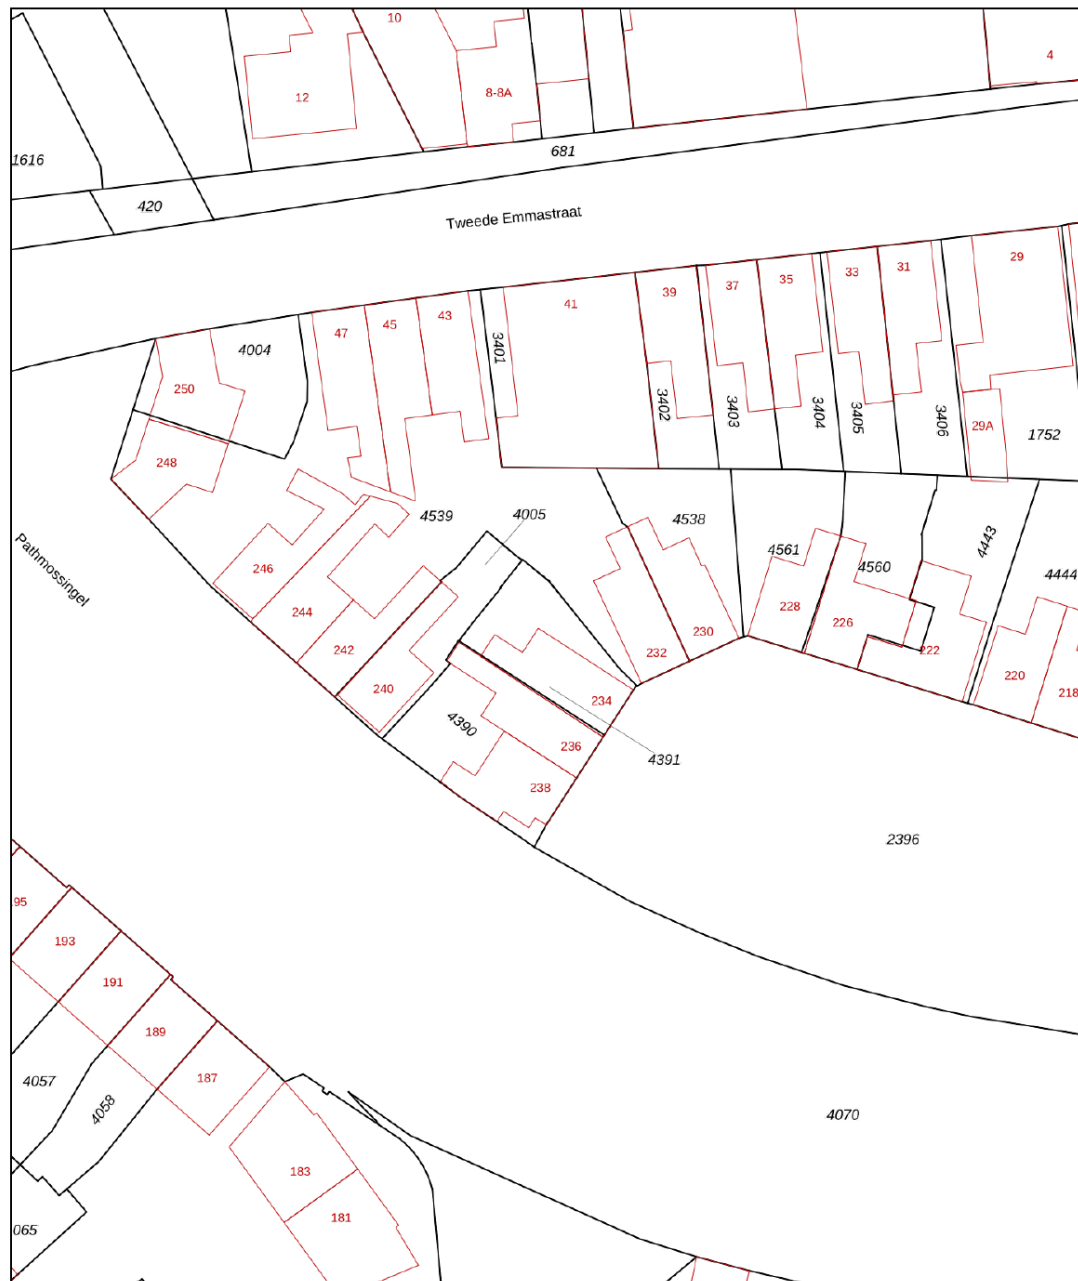

<p>12345 25</p> <p>— Vastgestelde kadastrale grens — Voorlopige kadastrale grens — Administratieve kadastrale grens — Bebouwing</p> <p>Voor een eensluidend uittreksel, geleverd op 23 januari 2026 De bewaarder van het kadaster en de openbare registers</p>	<p>Schaal 1: 500</p> <p>Kadastrale gemeente Enschede Sectie G Perceel 4391</p> <p>Aan dit uittreksel kunnen geen betrouwbare maten worden ontleend. De Dienst voor het kadaster en de openbare registers behoudt zich de intellectuele eigendomsrechten voor, waaronder het auteursrecht en het databankenrecht.</p>	
--	--	---

LIJST VAN ZAKEN

	Blijft achter	Gaat mee	Ter overname
Woning - Interieur			
Verlichting, te weten			
- inbouwspots/dimmers	●		
- opbouwspots/armaturen/lampen/dimmers		●	
- losse (hang)lampen	●		
Raamdecoratie/zonwering binnen, te weten			
- gordijnrails	●		
- gordijnen	●		
- overgordijnen	●		
- vitrages	●		
- rolgordijnen	●		
Vloerdecoratie, te weten			
- vloerbedekking	●		
- laminaat	●		
- plavuizen	●		
Woning - Keuken			
Keukenblok (met bovenkasten)	●		
Keuken (inbouw)apparatuur, te weten			
- kookplaat	●		
- (gas)fornuis	●		
- afzuigkap	●		
- oven	●		
- koelkast	●		
- vaatwasser	●		
- koffiezetapparaat	●		

LIJST VAN ZAKEN

	Blijft achter	Gaat mee	Ter overname
Woning - Sanitair/sauna			
Toilet met de volgende toebehoren			
- toilet	●		
- toiletrolhouder	●		
- toiletborstel(houder)	●		
- fontein	●		
Badkamer met de volgende toebehoren			
- douche (cabine/scherm)	●		
- wastafel	●		
- wastafelmeubel	●		
- toiletkast	●		
- toilet	●		
- toiletrolhouder	●		
- toiletborstel(houder)	●		
Woning - Exterieur/installaties/veiligheid/ energiebesparing			
Brievenbus	●		
(Voordeur)bel	●		
Rookmelders	●		
(Klok)thermostaat	●		
Warmwatervoorziening, te weten			
- CV-installatie	●		
Tuin - Inrichting			
Tuinaanleg/bestrating	●		
Beplanting	●		

LIJST VAN ZAKEN

	Blijft achter	Gaat mee	Ter overname
Tuin - Verlichting/installaties			
Buitenverlichting	<input checked="" type="checkbox"/>		
Tuin - Bebouwing			
Tuinhuis/buitenberging	<input checked="" type="checkbox"/>		

OVER ONS

Wonen, werken, leven!

Dit omvat in grote lijnen waar onze dienstverlening al jaren om draait. Samen met onze opdrachtgevers zoeken we altijd naar de beste ruimte om te wonen, werken en leven. Een plek waar we een groot deel van ons leven vertoeven. Daar waar we succesvol kunnen ondernemen of juist inspirerend kunnen werken. Een plek waar we ons zelf kunnen zijn, ons goed en bovenal thuis voelen.

Je vindt onze negen woningmakelaarskantoren in Almelo, Amsterdam, Deventer, Doetinchem, Enschede, Hengelo, Lochem, Winterswijk en Zutphen. Daarnaast zijn we actief in de bedrijfsmakelaardij in de regio's Twente, Achterhoek en Stedendriehoek en hebben we een overkoepelende taxatieafdeling en hypotheekafdeling. En alles is erop gericht om jou volledig te ontzorgen.

*We helpen je
graag verder!*



THOMA POST HYPOTHEKEN

Advies dat nooit stopt.



Wij als Thoma Post Hypotheken adviseren niet vanuit de uitgangspunten van de bank, maar juist vanuit jouw wensen en mogelijkheden. Met een ruime keuze in hypotheekverstrekkers vinden wij altijd de juiste deal.

Niet alleen op het gebied van rente, maar ook op het gebied van voorwaarden. Wij vergelijken daarbij een groot aantal aanbieders, waaronder ook jouw eigen bank. Met ervaren en gediplomeerde hypotheekadviseurs voorzien wij je van een goed advies, afgestemd op jouw specifieke en persoonlijke situatie.



Ben je benieuwd naar de mogelijkheden? Wij kunnen je snel helpen!

Wij nodigen je graag uit voor een vrijblijvend hypotheekgesprek. Scan de **QR-code** hiernaast om meteen een afspraak aan te vragen of neem contact met ons op via **085 - 203 0143**, dan plannen wij graag een afspraak voor je in.



PLAN EEN
AFSPRAAK

Team Hypotheken

Romin, Marvin, Stefan en Elisabeth











Gratis waardebeoordeling? Doe een waardecheck bij Thoma Post Makelaars!

Overweeg je om je huis te gaan verkopen en ben je benieuwd hoeveel je huis waard is in de huidige markt? Maak kennis met de specialisten van Thoma Post Makelaars! Vanuit diverse kantoren actief in de Achterhoek, de Stedendriehoek en Twente.



 **Thoma Post Makelaars**
 0534 34 00 38
 enschede@thomapost.nl

 ThomaPostMakelaars/
 @Thomapost.nl
 Thoma Post Makelaars

Prinsestraat 3
7513 AM Enschede
thomapost.nl