

Euverman & Nuyts

Waar dromen thuiskomen



Enschede
Stokkumbrink 88
Vraagprijs € 315.000,- K.K.

*Waar dromen
thuiskomen*

KENMERKEN & SPECIFICATIES



Bouwjaar:	1971
Soort:	Eengezinswoning
Kamers:	5
Inhoud:	399 m ³
Woonoppervlakte:	112 m ²
Perceeloppervlakte:	165 m ²
Overige inpandige ruimte:	-
Externe bergruimte:	10 m ²
Energie label	C
Verwarming:	C.v.-ketel
Isolatie:	Vloerisolatie, dubbel glas

Euverman & Nuyts
Waar dromen thuis komen

OMSCHRIJVING

In de rustige en kindvriendelijke wijk Wesselerbrink Zuid-West ligt deze ruime woning met een vrijstaande stenen berging. De wijk kenmerkt zich door een prettige woonomgeving met veel gezinnen, volop groen en alle voorzieningen binnen handbereik.

De ligging is bijzonder gunstig: winkelcentrum Enschede Zuid bevindt zich op korte fietsafstand en biedt een uitgebreid aanbod aan supermarkten en speciaalzaken. Daarnaast zijn scholen, sportfaciliteiten en speelgelegenheden in de directe omgeving aanwezig. Voor ontspanning en natuur liggen het Wesselerbrinkpark en recreatieplas Het Rutbeek op korte afstand. Ook het centrum van Enschede is goed bereikbaar per fiets of openbaar vervoer en via de rondweg ben je snel op de A35. Aan de voorzijde geniet je van een vrij uitzicht, wat bijdraagt aan het open en ruimtelijke gevoel.

Indeling:

Begane grond:

Entree/tochtportaal, toilet met fonteintje en gang met trapkast. De royale doorzonwoonkamer is heerlijk licht en voorzien van openslaande tuindeuren die zorgen voor een fijne verbinding met de tuin. De open keuken is uitgerust met diverse inbouwapparatuur en biedt voldoende werk- en bergruimte.

1e verdieping:

Overloop met toegang tot drie ruime slaapkamers, waarvan één met toegang tot het balkon. De badkamer is voorzien van een douche, tweede toilet en een dubbele wastafel.

2e verdieping:

Via een vaste trap bereik je de zolderverdieping met een vierde slaapkamer voorzien van dakraam. Daarnaast bevindt zich hier de stookruimte en de aansluiting voor de wasmachine.

Bijzonderheden:

- Bouwjaar 1971;
- Woonoppervlak: 112 m²;
- Perceeloppervlak: 140 m²;
- Energielabel C;
- Verwarming en warm water middels HR-combiketel (Remeha 2024, Lease);
- 12 zonnepanelen
- Schitterend uitzicht.



EXTRA INFORMATIE

Oplevering

Aanvaarding in overleg.

Waarborgsom/bankgarantie

Bij koop is een waarborgsom/bankgarantie vereist ter hoogte van 10% van de koopsom.

Aansprakelijkheid

Deze informatie is door ons met de nodige zorgvuldigheid samengesteld. Onzerzijds wordt echter geen enkele aansprakelijkheid aanvaard voor enige onvolledigheid, onjuistheid of anderszins, dan wel de gevolgen daarvan. Alle opgegeven maten en oppervlakten zijn indicatief.

Meetcertificaat

Bij deze woning is een meetcertificaat volgens de branche brede meetinstructie aanwezig voor de berekening van de vierkante meters en kubieke meters. Met dit certificaat heeft u de garantie dat de meters berekend zijn volgens de opgestelde richtlijnen van de brancheverenigingen. Er kunnen hier geen rechten aan worden ontleend.

Ouderdomsclausule

Bij aankoop van deze woning zal de ouderdomsclausule van toepassing zijn. Dit betekent dat de eisen die aan de bouwkwaliteit gesteld mogen worden lager liggen dan bij nieuwe woningen.

Interesse in dit huis?

Schakel direct uw eigen NVM aankoopmakelaar in. Uw NVM aankoopmakelaar komt op voor uw belang en bespaart u tijd, geld en zorgen. Adressen van collega NVM aankoopmakelaars in Twente vindt u op Funda.














































PLATTEGROND




PLATTEGROND

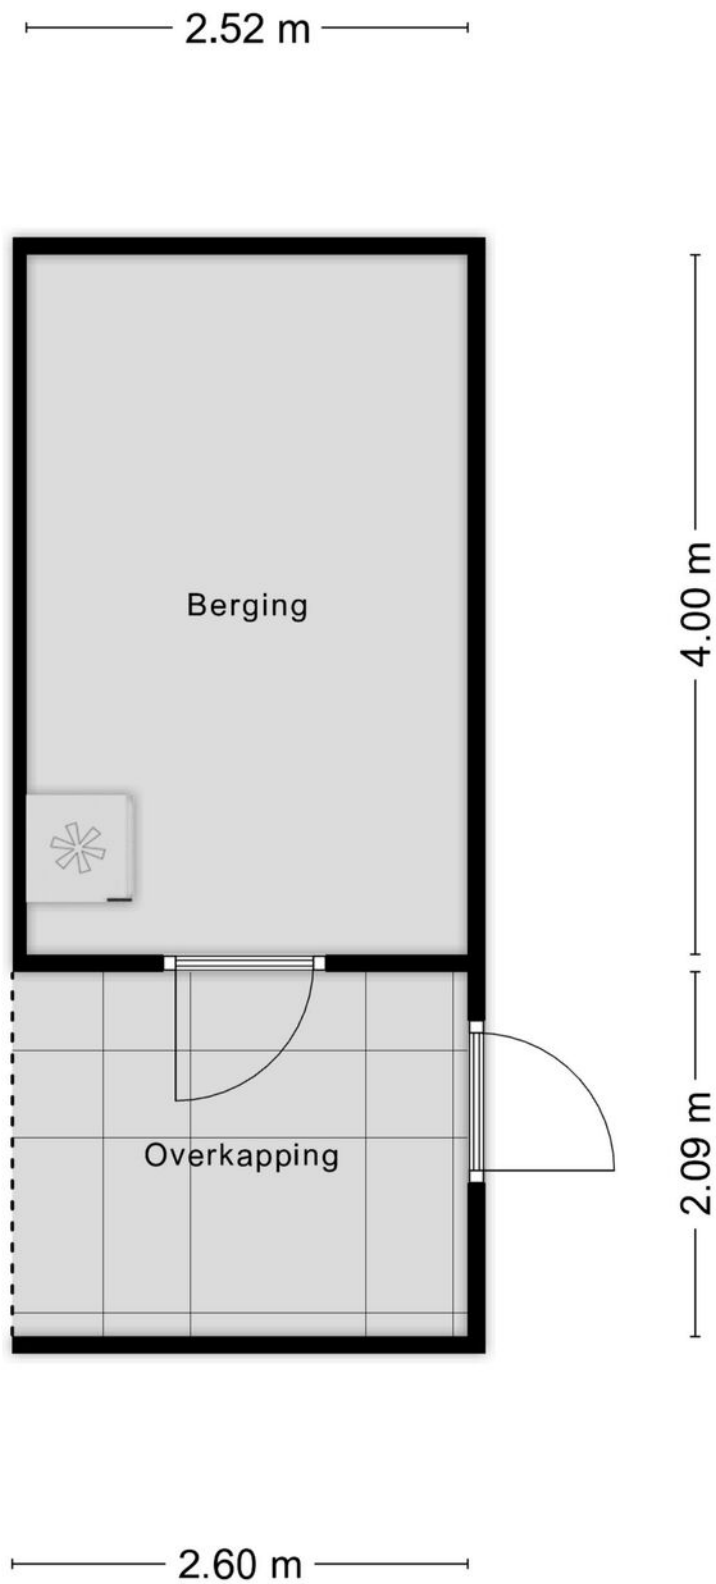

PLATTEGROND



PLATTEGROND

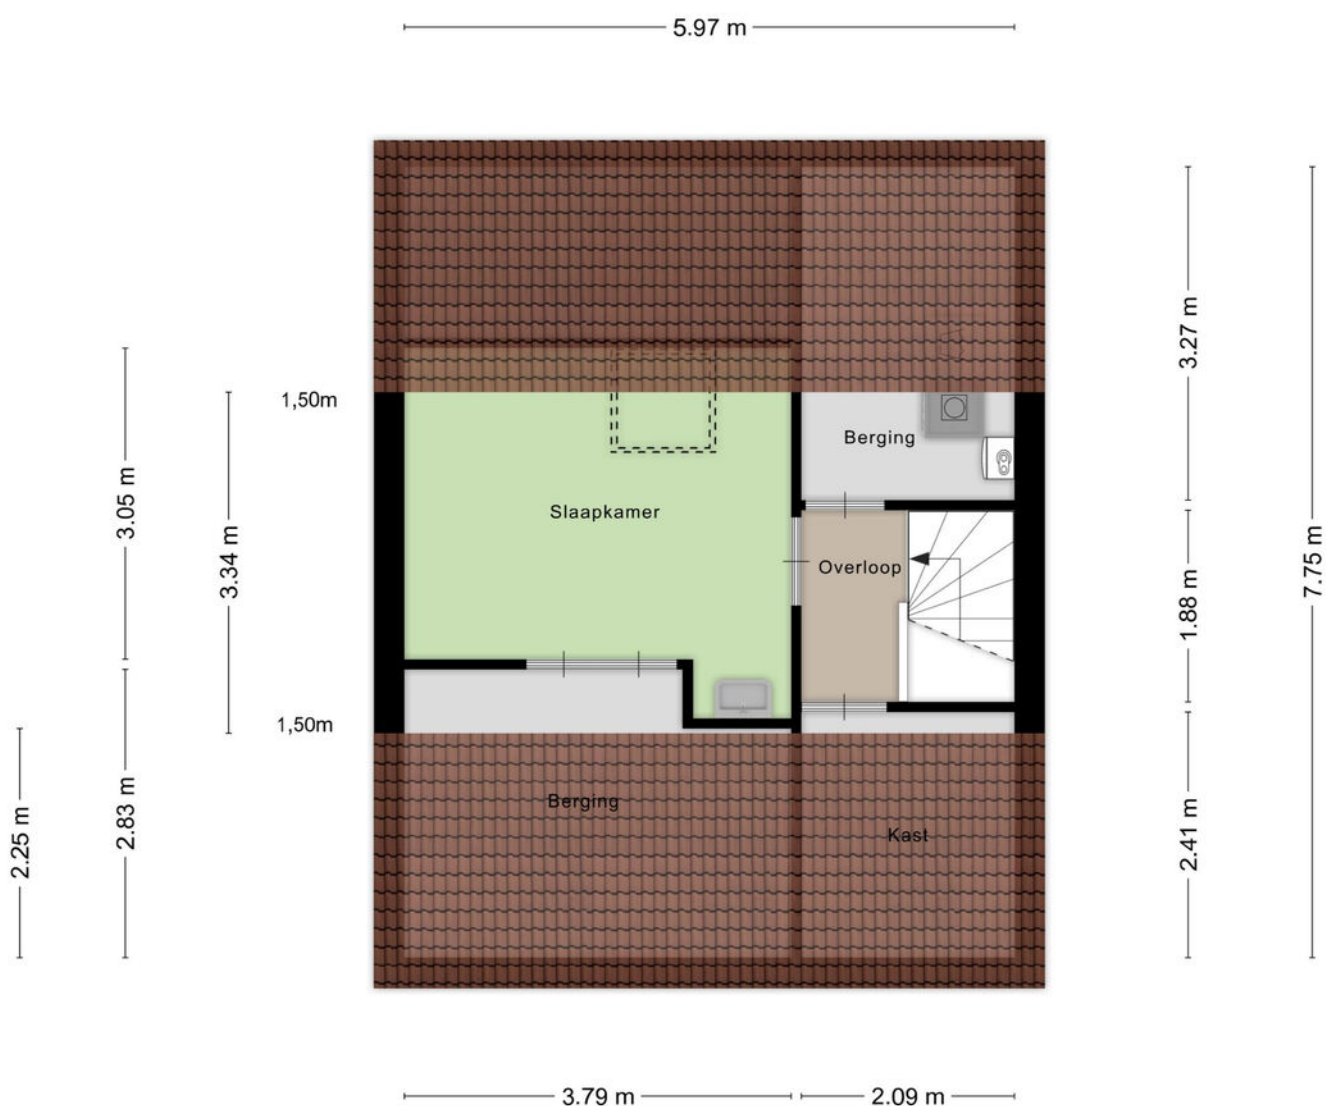



Aan de plattegronden kunnen geen rechten worden ontleend
© Zibber www.zibber.nl

KADASTRALE KAART

Kadastrale kaart

Uw referentie: ENS, Ver, JDR

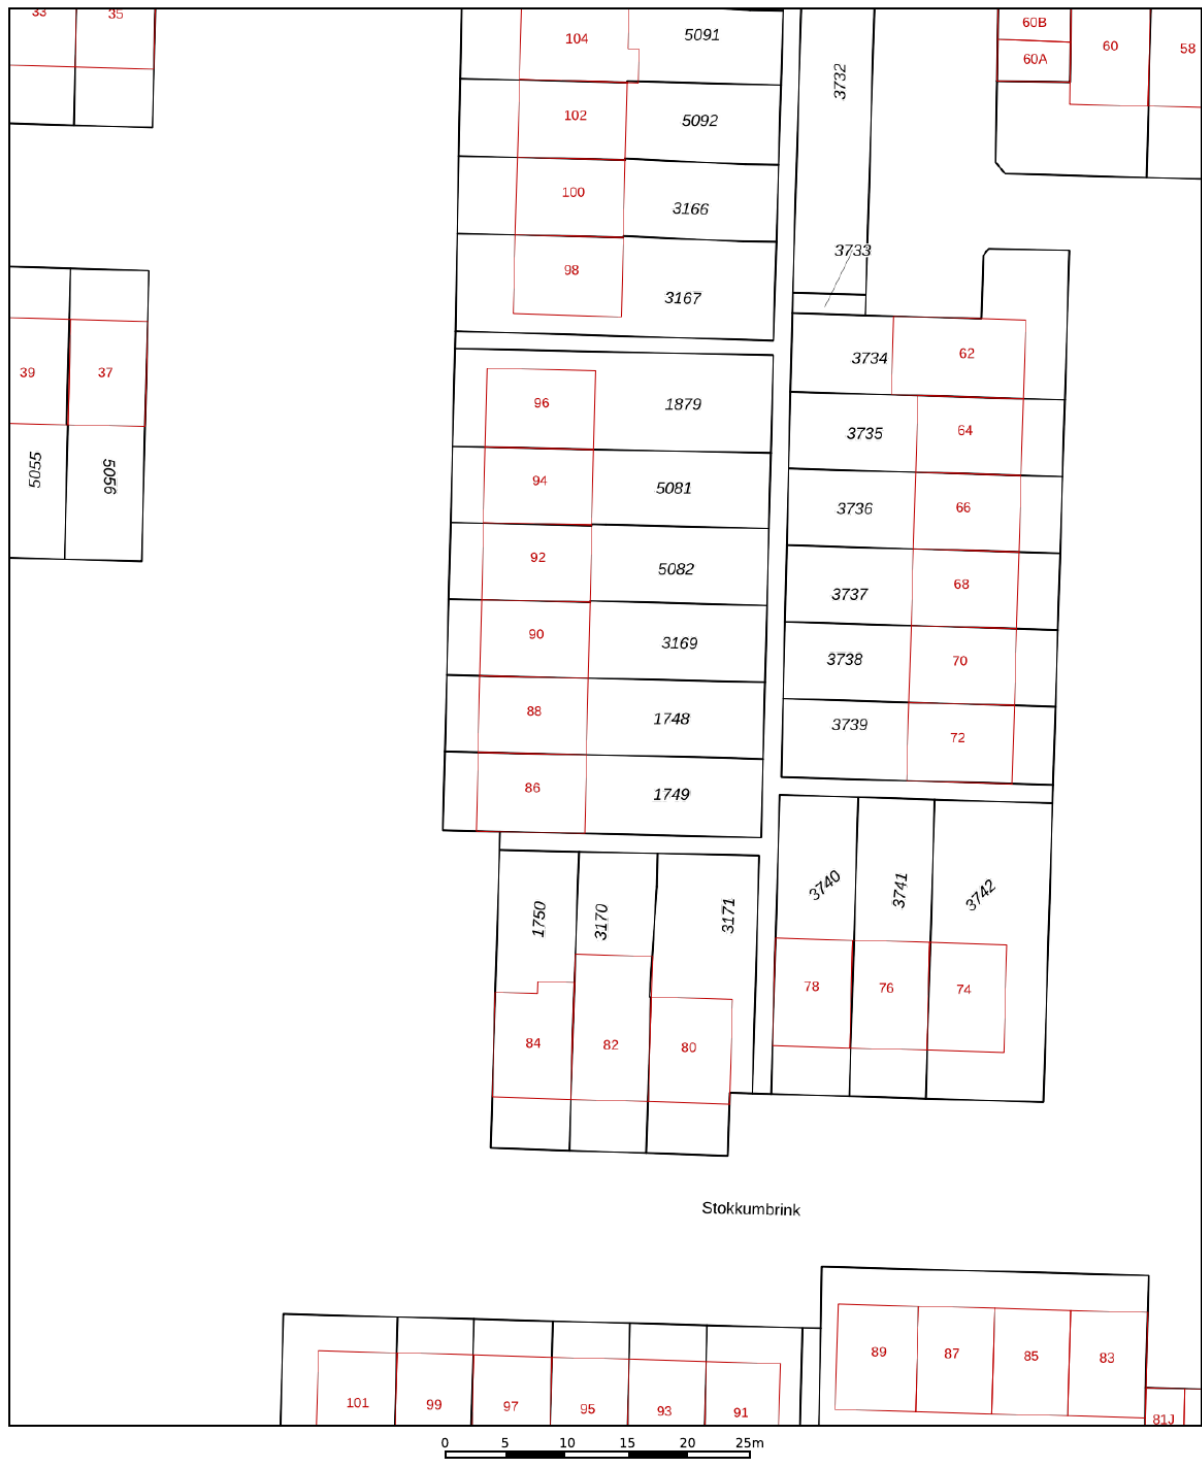

<p>12345 Deze kaart is noordgericht</p> <p>25 Perceelnummer</p> <p>Huisnummer</p> <p>Vastgestelde kadastrale grens</p> <p>Voorlopige kadastrale grens</p> <p>Administratieve kadastrale grens</p> <p>Bebouwing</p>	<p>Schaal 1: 500</p> <p>Kadastrale gemeente Lonneker</p> <p>Sectie Z</p> <p>Perceel 1748</p>	
--	--	---

Voor een eensluitend uittreksel, geleverd op 1 oktober 2025
De bewaarder van het kadaster en de openbare registers

Aan dit uittreksel kunnen geen betrouwbare maten worden ontleend.
De Dienst voor het kadaster en de openbare registers behoudt zich de intellectuele eigendomsrechten voor, waaronder het auteursrecht en het databankenrecht.

LIJST VAN ZAKEN

	Blijft achter	Gaat mee	Ter overname
Woning - Interieur			
Verlichting, te weten			
- opbouwspots/armaturen/lampen/dimmers	X		
- losse (hang)lampen		X	
(Losse)kasten, legplanken, te weten			
-		X	
Raamdecoratie/zonwering binnen, te weten			
- gordijnrails	X		
- gordijnen		X	
- overgordijnen		X	
- vitrages		X	
- rolgordijnen	X		
- lamellen	X		
- jaloezieën	X		
Vloerdecoratie, te weten			
- vloerbedekking	X		
- parketvloer	X		
- houten vloer(delen)	X		
- laminaat	X		
- plavuizen	X		
Woning - Keuken			
Keukenblok (met bovenkasten)	X		
Keuken (inbouw)apparatuur, te weten			
- (gas)fornuis	X		
- afzuigkap	X		
- oven	X		
- koelkast		X	
- vriezer		X	
- vaatwasser	X		
- koffiezetapparaat		X	
Woning - Sanitair/sauna			
Toilet met de volgende toebehoren			
- toilet	X		
- toiletrolhouder	X		
- fontein	X		
Badkamer met de volgende toebehoren			

LIJST VAN ZAKEN

	Blijft achter	Gaat mee	Ter overname
- douche (cabine/scherm)	X		
- wastafel	X		
- toilet	X		
- toiletrolhouder	X		
- toiletborstel(houder)	X		
Woning - Extérieur/installaties/veiligheid/ energiebesparing			
Brievenbus		X	
(Voordeur)bel	X		
Rookmelders	X		
(Klok)thermostaat	X		
Zonwering buiten			X
Zonnepanelen	X		
Warmwatervoorziening, te weten			
- CV-installatie	X		
Tuin - Inrichting			
Tuinaanleg/bestrating	X		
Beplanting	X		
Tuin - Verlichting/installaties			
Buitenverlichting		X	
Overig - Contracten			
CV: Moet worden overgenomen			



Wij maken je droomwoning werkelijkheid!

Onze adviseurs zijn professionals die er alles aan doen om de beste hypotheek voor jouw woning te regelen. Vraag een eerste adviesgesprek aan en ontdek het zelf.

HYPOTHEEK  **VISIE**

Je woont toch om te leven!

Deldenerstraat 6-14 Hengelo, 074 278 0833 / Haaksbergerstraat 354 Enschede, 053 430 7706
Grotestraat 144 Borne, 074 206 3011 / Lansinkstraat 54 Haaksbergen, 053 207 01 06

GEZOCHT :



BIJZONDERE WONINGEN...

...voor de meer dan 1000 woningzoekenden die bij ons staan ingeschreven. Bent u in het bezit van een vrijstaande woning en heeft u verkoopplannen?

Bel dan vrijblijvend voor een verkoopgesprek.

We komen graag bij u langs om ons succesvolle Buitenstate Verkoopplan toe te lichten.

WAT IS EEN BUITENSTATE?

EEN BUITENSTATE VOLDOET AAN TENMINSTE DRIE VAN DE VIER VOLGENDE CRITERIA:

- LIGGING BUITEN DE BEBOUWDE KOM;
- AAN ALLE ZIJDEN VRIJSTAAND;
- TENMINSTE 1000 M² PERCEEL;
- BELEVING VAN RUST EN RUIMTE.

HUIS KOPEN?

Wij zijn jouw aankoopsspecialist

- Een professioneel advies van onze makelaars;
- Al jaren een gevestigde naam in de markt;
- Een unieke combinatie van kennis en betrokkenheid;
- Onze makelaars zijn dagelijks actief in Twente en de Achterhoek.

JOUW GARANTIE

**Wij leveren
kwaliteit, ontzorgen
en behartigen alleen
jouw belangen!**



INTERESSE?



Borne

Grotestraat 144

Tel: (074) 266 23 00

borne@euvermannuyts.nl

Enschede

Hengelosestraat 28

Tel: (053) 488 59 95

enschede@euvermannuyts.nl

Haaksbergen

Spoorstraat 77

Tel: (053) 572 44 66

haaksbergen@euvermannuyts.nl

Hengelo

Bornsestraat 5

Tel: (074) 291 24 21

hengelo@euvermannuyts.nl

Hof van Twente (Goor)

Grotestraat 19

Tel: (0547) 27 25 47

hofvantwente@euvermannuyts.nl