



VIERKANTEMORGENSTRAAT 3 ZEVENAAR

Vraagprijs € 415.000,- K.K.



INHOUD

- Omschrijving
- Begane grond
- Eerste verdieping
- Tweede verdieping
- Buiten
- Locatie informatie
- Kadastrale kaart
- Lijst van zaken
- Kantoorpagina
- Algemene verkoopinformatie

KENMERKEN



TYPE WONING

Tussenwoning

BOUWJAAR

2010

WOONOPPERVLAKTE

114 m²

INHOUD

414 m³

PERCEELOPPERVLAKTE

120 m²

EXTERNE BERGRUIMTE

6 m²

AANTAL VERDIEPINGEN

3

ENERGIELABEL

A+

ISOLATIE

Volledig geïsoleerd

VERWARMING

Stadsverwarming

WARMWATER

Stadsverwarming

PLUSPUNTEN

- Moderne afwerking
- Lichte leefruimte
- Drie slaapkamers
- Verzorgde tuin

AANVAARDING

In overleg



OMSCHRIJVING

Vierkantemorgenstraat 3 in Zevenaar: zodra je binnenstapt in deze moderne en verrassend ruime tussenwoning, merk je direct hoe fijn wonen, ruimte en een praktische indeling samenkomen. De grote raampartijen, de strakke afwerking en de open verbinding tussen de woonkamer en tuin zorgen voor een prettig woongevoel.

Met drie volwaardige slaapkamers, een complete badkamer en een lichte leefruimte is dit een woning die met je meebeweegt. Gebouwd in 2010, volledig geïsoleerd en voorzien van energielabel A+, woon je hier comfortabel en toekomstgericht.

Waarom jij hier wil wonen?

- Moderne tussenwoning uit 2010 met een verzorgde en strakke afwerking
- Lichte woonkamer met openslaande deuren

naar de tuin

- Drie volwaardige slaapkamers verdeeld over twee verdiepingen
- Complete badkamer met ligbad, douche en dubbele wastafel
- Fraai aangelegde achtertuin op het zuidoosten
- Gelegen in een rustige, kindvriendelijke woonwijk Groot-Holthuizen

INDELING


Begane grond:

Je komt binnen in de hal. Deze hal beschikt over een toilet met fonteintje, meterkast en trapopgang. Vanuit hier loop je door naar de woonkamer, waar direct de fijne lichtinval opvalt. De openslaande deuren naar de achtertuin zorgen voor een prettige verbinding tussen binnen en buiten. Ook bevindt zich hier een praktische trapkast met extra bergruimte.



Een instapklare
tussenwoning met
een moderne
uitstraling, veel
lichtinval, een
prettige indeling
en een fijne tuin

De woonkamer biedt voldoende ruimte voor een gezellige zithoek en een zespersoons eettafel. De begane grond is afgewerkt met een laminaatvloer uitgevoerd in een warme kleurtint en strak gestuukte wanden, wat zorgt voor een tijdloze, moderne en neutrale basis. De keuken ligt aan de voorzijde en is uitgevoerd in een stijlvolle zwarte kleur met een licht werkblad. De praktische indeling biedt volop opbergruimte, waardoor je hier comfortabel kookt en tegelijk in contact blijft met de rest van het huis. De keuken is uitgerust met een inductiekookplaat, afzuigkap (koolstoffilter), vaatwasser en een oven.

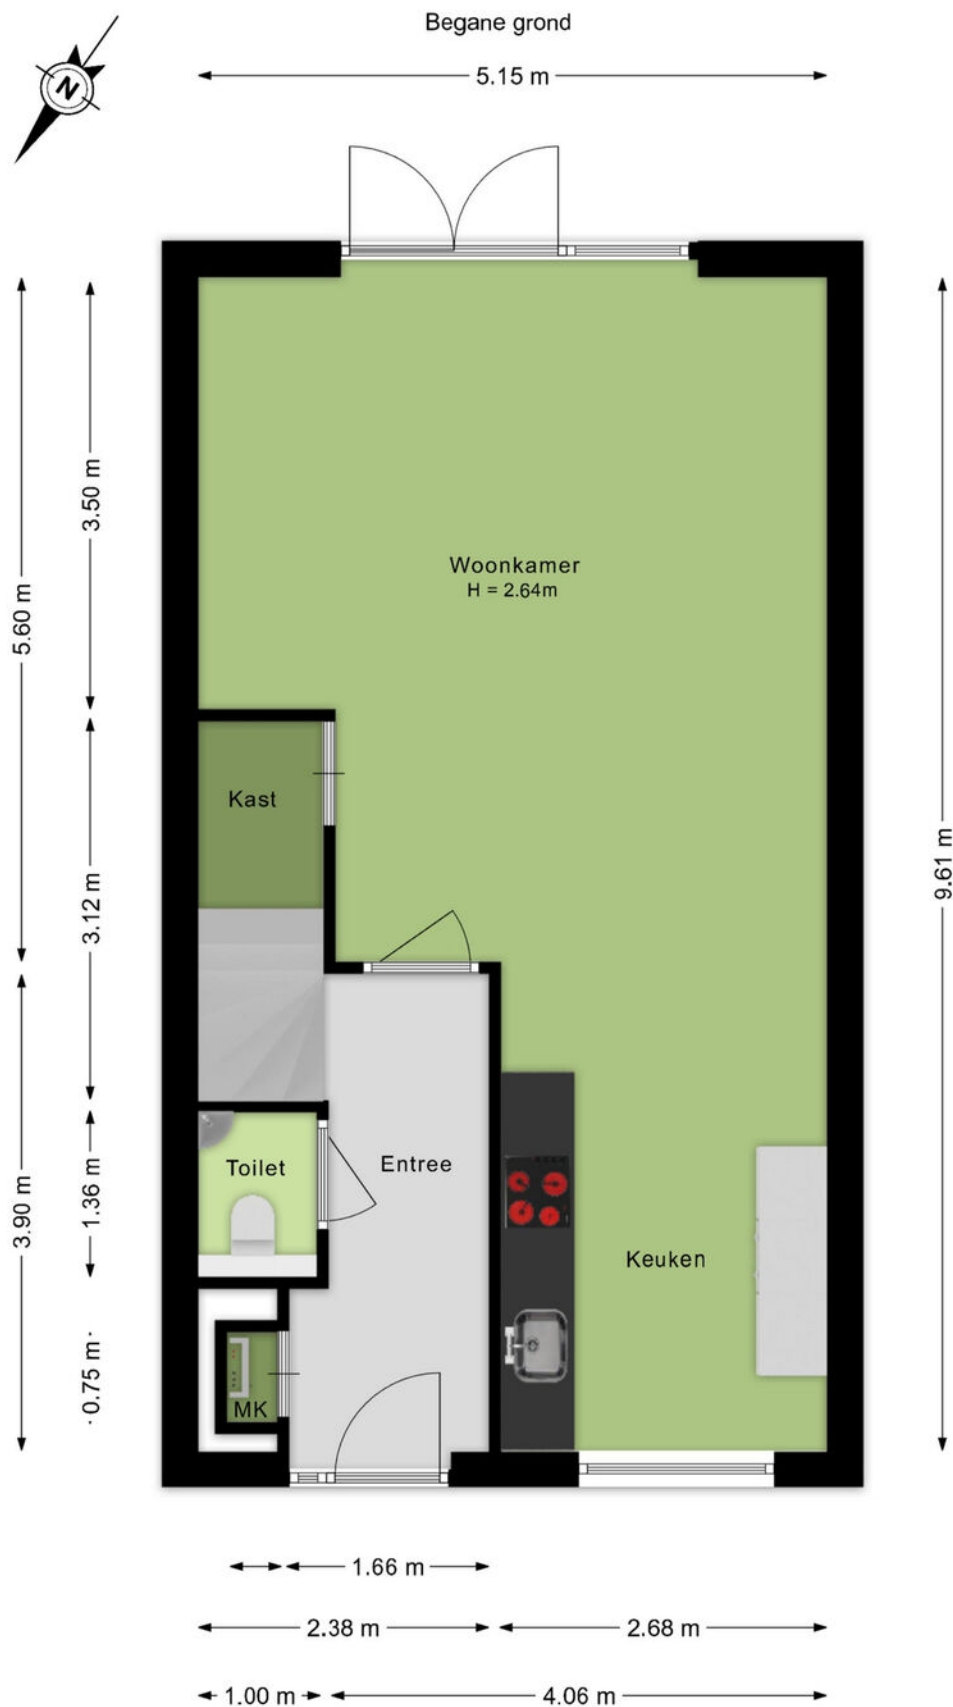

De plattegronden zijn bedoeld voor promotionele doeleinden en zijn slechts indicatief.
Er kunnen geen rechten worden ontleend aan de plattegronden.


PLATTEGROND

Begane grond

Veel lichtinval dankzij de grote raampartijen





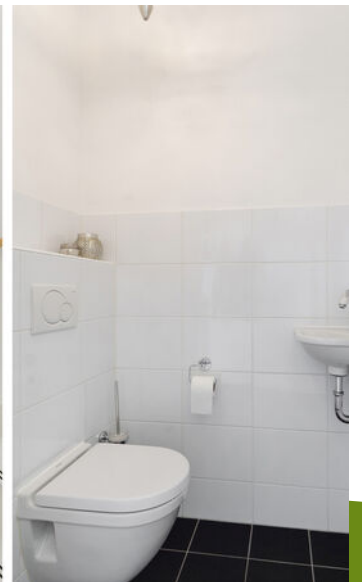

Eerste verdieping




Op de eerste verdieping bevinden zich twee slaapkamers, beiden van goed formaat en voorzien van grote raampartijen. De kamers zijn flexibel in te delen als slaapkamer, werkruimte of kledingkamer. De grootste slaapkamer heeft een plafondventilator, voor extra verkoeling op warme dagen.

De verdieping is, net als beneden, afgewerkt met een nette laminaatvloer en strakke wanden, wat wederom zorgt voor een rustige en tijdloze uitstraling.

De badkamer is uitgevoerd in een neutrale tegel en beschikt over een douche, ligbad, dubbele wastafel en toilet. Het is een verzorgde en praktische ruimte die dankzij het grote dakraam heerlijk licht en ruimtelijk aanvoelt. Het bad maakt dit een aangename plek om aan het einde van de dag even tot rust te komen.



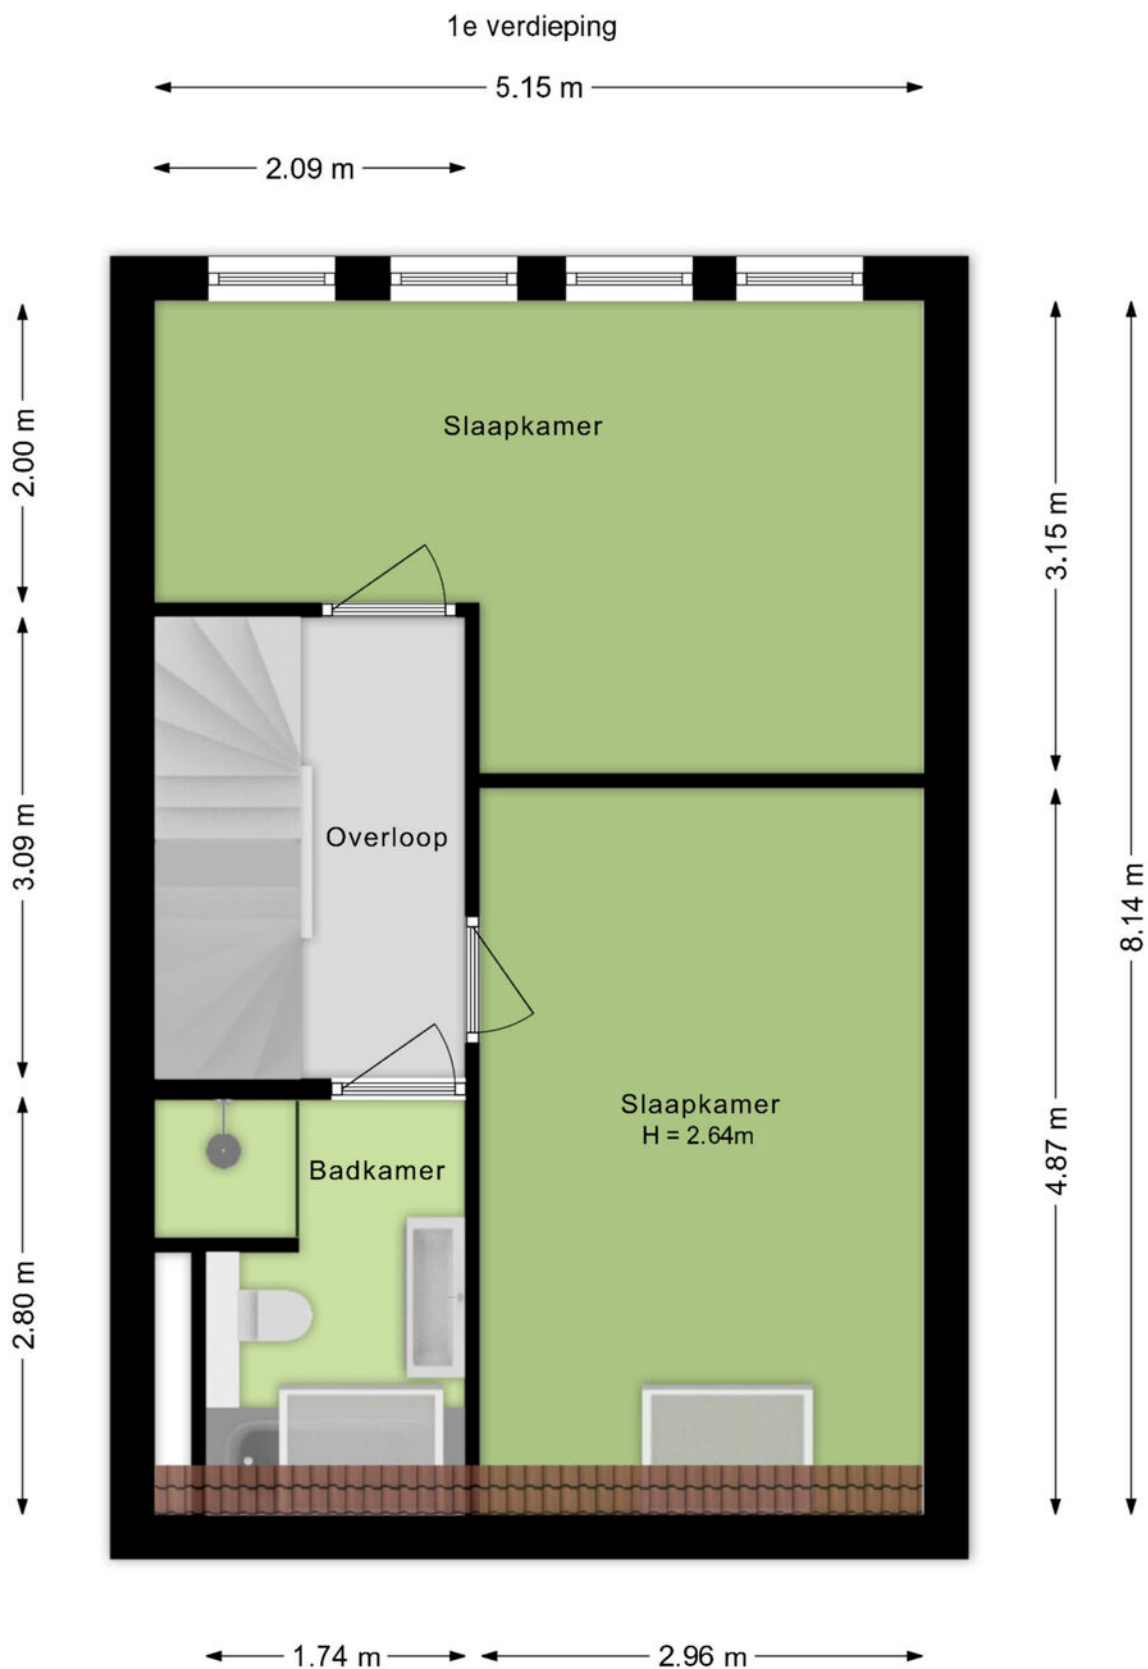

De plattegronden zijn bedoeld voor promotionele doeleinden en zijn slechts indicatief.
Er kunnen geen rechten worden ontleend aan de plattegronden.

PLATTEGROND

Eerste verdieping



Compacte badkamer, stijlvol & compleet uitgevoerd



Tweede verdieping



Via een vaste trap bereik je de tweede verdieping. Hier vind je een ruime derde kamer welke voelbaar de hoogte in gaat. Er zou zelfs een mogelijkheid zijn om een vliering te realiseren. Daarnaast is er extra bergruimte netjes achter knieschotten en schuifdeuren weggewerkt.

Dankzij de twee grote dakramen oogt ook deze verdieping licht en ruimtelijk. Op de overloop bevinden zich bovendien de aansluitingen voor het witgoed.




Een ruime derde kamer met diverse mogelijkheden




BUITEN

De achtertuin is strak aangelegd en ligt gunstig op het zuidoosten, waardoor je al vroeg op de dag van de zon geniet. Met een diepte van circa 10 meter is er volop ruimte voor een gezellig terras, groen en een speelplek. De tuin is verzorgd ingericht met plantenborders en een royale zitplek met (elektrische) zonwering, waardoor je hier op elk moment van de dag comfortabel kunt zitten. Bij het terras bevinden zich overigens twee extra elektrapunten.

Daarnaast is er een achterom en een vrijstaande houten berging met elektra aanwezig, ideaal voor fietsen en tuingereedschap.

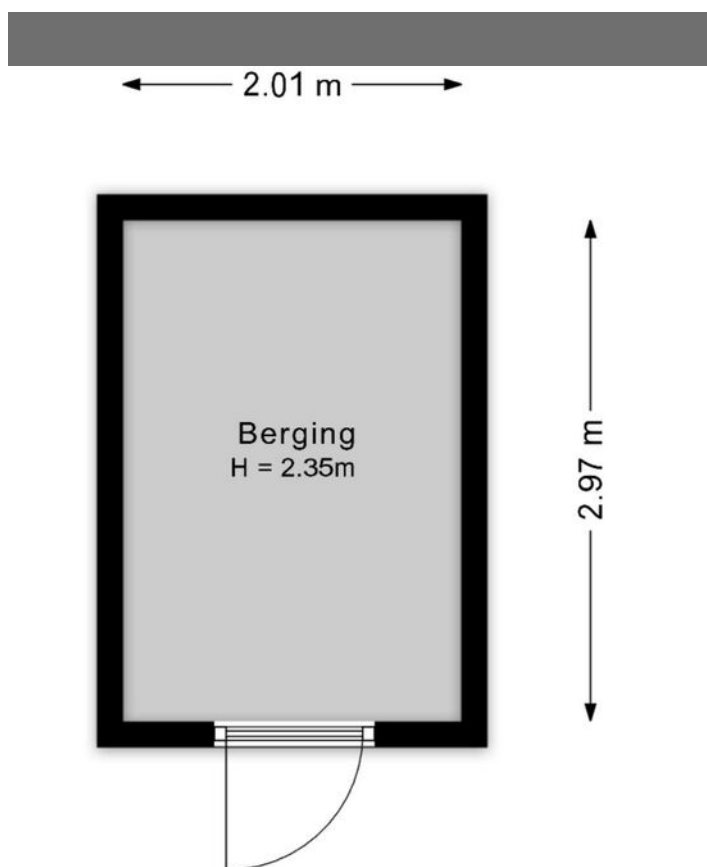

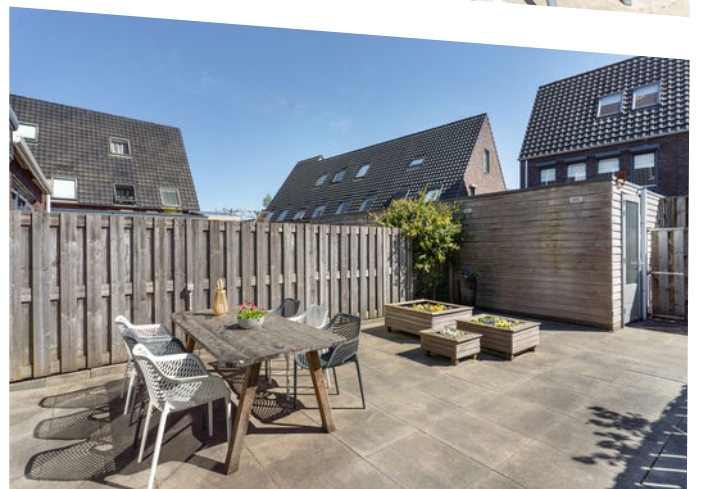






0 5 10 15 20 25m

12345	Deze kaart is noordgericht	Schaal 1: 500	
25	Perceelnummer	Kadastrale gemeente Oud-Zevenaar	
—	Vastgestelde kadastrale grens	Sectie M	
—	Voorlopige kadastrale grens	Perceel 556	
—	Administratieve kadastrale grens	<p>Aan dit uittreksel kunnen geen betrouwbare maten worden ontleend. De Dienst voor het kadaster en de openbare registers behoudt zich de intellectuele eigendomsrechten voor, waaronder het auteursrecht en het databankenrecht.</p>	
—	Bebouwing		

KADASTRALE KAART

LIJST VAN ZAKEN

	Blijft achter	Gaat mee	Ter overname
Woning - Interieur			
Designradiator(en)	X		
Verlichting, te weten			
- inbouwspots/dimmers	X		
- opbouwspots/armaturen/lampen/dimmers	X		
- losse (hang)lampen	X		
(Losse)kasten, legplanken, te weten			
- Tv-meubel	X		
- Wandplanken trapkast	X		
Raamdecoratie/zonwering binnen, te weten			
- gordijnrails	X		
- rolgordijnen	X		
- jaloezieën	X		
- (losse) horren/rolhorren	X		
Vloerdecoratie, te weten			
- laminaat	X		
Overig, te weten			
- Schuifdeuren + kast zolder	X		
Woning - Keuken			
Keukenblok (met bovenkasten)	X		
Keuken (inbouw)apparatuur, te weten			
- kookplaat	X		
- afzuigkap	X		
- oven	X		
- koel-vriescombinatie	X		

LIJST VAN ZAKEN

	Blijft achter	Gaat mee	Ter overname
- vaatwasser	X		
Keukenaccessoires, te weten			
- Witte metalen kast	X		
Woning - Sanitair/sauna			
Toilet met de volgende toebehoren			
- toilet	X		
- toiletrolhouder	X		
- toiletborstel(houder)	X		
- fontein	X		
Badkamer met de volgende toebehoren			
- ligbad	X		
- douche (cabine/scherm)	X		
- wastafelmeubel	X		
- toilet	X		
- toiletrolhouder	X		
- Badkamerspiegel	X		
Woning - Exterieur/installaties/veiligheid/ energiebesparing			
(Voordeur)bel	X		
(Veiligheids)sloten en overige inbraakpreventie	X		
Rookmelders	X		
(Klok)thermostaat	X		
Rolluiken	X		
Zonwering buiten	X		
Telefoonaansluiting/internetaansluiting	X		

LIJST VAN ZAKEN

	Blijft achter	Gaat mee	Ter overname
Tuin - Inrichting			
Tuinaanleg/bestrating	X		
Beplanting	X		
Bloembakken	X		
Tuin - Verlichting/installaties			
Buitenverlichting	X		
Elektra aansluitingen	X		
Tuin - Bebouwing			
Tuinhuis/buitenberging	X		
Kasten/werkbank in tuinhuis/berging	X		

Bolck Makelaardij & Taxaties is een familiebedrijf waar de liefde voor het vak makelaar en taxateur wordt gecombineerd met persoonlijke aandacht en onze betrokkenheid. Al meer dan 25 jaar zijn wij specialist in de regio; van de Liemers tot aan Arnhem en van Rijnwaarden tot aan Doetinchem. Met deze jarenlange ervaringen in het bedrijf kunnen wij alle doelgroepen, van jong tot oud, een warme begeleiding bieden in verkoop-, aankoop- en taxatieopdrachten.

Dichtbij onze opdrachtgevers blijven, realistisch zijn en onszelf blijven, dat maakt ons Gewoon Vertrouwd! Daarnaast hebben wij fijne samenwerkingen met erkende hypotheek- en assurantieadviseurs. Hierdoor kunnen onze verkoop- en aankoopopdrachten met korte lijntjes en veel persoonlijke aandacht worden geregeld.



ONZE DIENSTEN

Onze gespecialiseerde makelaars en taxateurs staan voor je klaar om je te begeleiden bij verkoop, aankoop, verhuur en taxaties van woningen. Daarnaast zijn wij ook gecertificeerd in agrarisch-en bedrijfs- onroerend goed. Wil je meer weten over de inhoud van onze dienstverleningen kijk dan op onze website www.bolckmakelaardij.nl. Wil je alvast een beeld krijgen van onze werkwijze en op de hoogte blijven van ons actueel aanbod; volg ons dan op Facebook en Instagram.



@BolckMakelaardij



@bolck_makelaardij

Je bent daarnaast altijd welkom op ons kantoor aan het Masiusplein 22 in het centrum van Zevenaar, want het persoonlijk contact maakt ons ook Gewoon Vertrouwd!

ALGEMENE VERKOOPINFORMATIE

VEELGESTELDE VRAGEN BIJ HET KOPEN EN VERKOPEN VAN EEN WONING

Tijdens het kopen of verkopen van een woning kun je tegen allerlei vragen aanlopen. Wij hebben de meest gestelde vragen met onze antwoorden voor je op een rij gezet.

WANNEER BEN IK IN ONDERHANDELING?

Je bent pas in onderhandeling met de verkopende partij als deze reageert op je bod door een tegenbod te doen of door expliciet te melden dat jullie in onderhandeling zijn. Je bent dus nog niet in onderhandeling als de verkopende makelaar zegt dat hij je bod met de verkoper zal bespreken.

MAG EEN VERKOOPMAKELAAR DOORGAAN MET BEZICHTIGINGEN ALS ER AL OVER EEN BOD ONDERHANDELD WORDT?

Ja, dat mag. Een onderhandeling hoeft namelijk niet tot een verkoop te leiden. Bovendien zal de verkoper waarschijnlijk graag willen weten of er meer belangstelling is. Ook mag er met meerdere geïnteresseerde kopers tegelijkertijd onderhandeld worden. Een NVM-makelaar moet dit wel duidelijk aan alle partijen melden. De NVM-makelaar doet geen mededelingen over de hoogte van de biedingen. Dit zou overbieden kunnen uitlokken.

WANNEER IK DE VRAAGPRIJS BIED, MOET DE VERKOPER DE WONING DAN AAN MIJ VERKOPEN?

Nee, de verkoper is niet verplicht de woning dan aan jou te verkopen. De Hoge Raad heeft bepaald dat de vraagprijs gezien moet worden als een uitnodiging tot het doen van een bod. Ook als je de vraagprijs biedt, kan de verkoper dus beslissen of hij je bod wel of niet aanvaardt, of (via zijn makelaar) een tegenbod doet.

KAN DE VERKOPER DE VRAAGPRIJS VAN EEN WONING TIJDENS DE ONDERHANDELING VERANDEREN?

Ja, de verkoper kan besluiten de vraagprijs te verhogen of te verlagen. Daarnaast heb je als potentiële koper ook het recht tijdens de onderhandelingen je bod te verlagen.

Zodra de verkopende partij een tegenbod doet, vervalt namelijk je eerdere bod.

MOET DE MAKELAAR MET MIJ ALS EERSTE IN ONDERHANDELING ALS IK DE EERSTE BEN DIE EEN AFSpraak MAAKT VOOR EEN BEZICHTIGING?

Of als ik als eerste een bod uitbreng? Nee, dit hoeft niet. De verkoper bepaalt samen met de verkopende makelaar met wie hij in onderhandeling gaat.

HOE KOMT DE KOOP TOT STAND?

De koop komt tot stand als verkoper en koper het eens zijn over de belangrijkste zaken. Denk hierbij aan de verkoopprijs, leveringsdatum, ontbindende voorwaarden en eventuele afspraken o ver roerende zaken, dan legt de verkopende NVM-makelaar de afspraken vast in de koopovereenkomst. Pas als beide partijen de koopovereenkomst hebben ondertekend, komt de koop tot stand. Een mondelinge overeenstemming tussen de particuliere verkoper en de particuliere koper is niet rechtsgeldig. Met andere woorden: er is geen koop. Er is pas sprake van een rechtsgeldige koop als de particuliere koper en verkoper de koopovereenkomst hebben getekend. (Artikel 7:2 Burgerlijk Wetboek).

WAT HOUDT DE DRIE DAGEN BEDENKIJD VOOR DE KOPER PRECIËS IN?

De wettelijk vastgestelde drie dagen bedenktijd houdt in dat je als koper zonder opgaa van redenen de koop kunt ontbinden. De bedenktijd van drie dagen gaat in zodra een kopie van de getekende koopovereenkomst aan de koper ter hand is gesteld. De bedenktijd kan langer duren dan drie dagen als deze eindigt op een zaterdag, zondag of algemeen erkende feestdag.

HOE WORDT HET AANTAL VIERKANTE METERS VAN EEN WONING BEPAALD?

NVM-makelaars zijn verplicht het aantal vierkante meters van een woning te meten volgens een branche breed afgesproken meetinstructie (NEN 2580). Deze instructie beschrijft precies wat er wel of niet wordt meegerekend als gebruiksoppervlakte van een woning of appartement.

ALGEMENE VERKOOPINFORMATIE

Hierbij wordt onderscheid gemaakt naar vier ruimten:

- Woonruimte, zoals woon- en slaapkamers, wc, gang en meterkast.
- Overige inpandige ruimte, zoals aangebouwde garage en zolder met vlizotrap.
- Gebouw gebonden buitenruimte, zoals balkon en loggia.
- Externe bergruimte, zoals losstaande schuur en losstaande garage.

Bij het bepalen van de gebruiksoppervlakte wordt alleen gemeten waar de hoogte minimaal 1,5 meter is. De buitenmuren worden ook niet mee gemeten, de binnenmuren wel.

WAT HOUDT DE ONDERZOEKSPLICHT KOPER IN ALS JE EEN HUIS KOOPT?

De koper mag alleen die eigenschappen verwachten waarvan hij de aanwezigheid niet hoeft te betwijfelen. Waar hij twijfelt of moet twijfelen, dient hij de verkoper vragen te stellen of zelf onderzoek te verrichten. Soms betekent de onderzoeksplicht dat de koper een deskundige zal moeten inschakelen. Denk aan een door de koper opgedragen bouwkundig onderzoek bij de koop van een woning. Ook kunnen kopers ervoor kiezen zelf een (NVM) aankoopmakelaar in te schakelen om hun belangen te behartigen en te wijzen op alle relevante zaken. De verkoper heeft een meldingsplicht, dit houdt in dat alle bekende gebreken, zowel juridisch als bouwtechnisch, gemeld moeten worden aan een potentiële koper.

WAT BETEKENT 'KOSTEN KOPER'?

Onder 'kosten koper' vallen de kosten die de overheid koppelt aan de overdracht van de woning. Dit zijn de notariskosten voor het opmaken van de leveringsakte, de kosten voor het inschrijven daarvan in de registers (kadasterkosten) en overdrachtsbelasting (2% bij woningen).

WELKE INFORMATIE HEEFT DE MAKELAAR NODIG VAN EEN POTENTIËLE KOPER?

De overheid heeft sinds juli 2018 makelaars de rol van poortwachter gegeven. Dit heeft de nodige verantwoordelijkheden meegebracht. Op basis van

de Wwft moeten wij al onze opdrachtgevers en klanten identificeren en de identiteit verifiëren. We moeten weten met wie we zaken doen. Daarnaast moeten wij ook weten hoe je de aankoop gaat financieren. Wij zijn namelijk verplicht om de herkomst van het geld waarmee de woning gefinancierd wordt te achterhalen. Waarom? Omdat we van de wetgever moeten vaststellen dat u met uw aankoop geen geld wilt witwassen. Ten slotte voeren we ook nog een cliënten-onderzoek uit naar de betrokken aan- of verkooppartijen. Als we dit in kaart hebben gebracht voldoen wij aan onze verplichting vanuit de Wwft. Uiteraard zijn alle verstrekte gegevens van partijen alleen voor ons en de belang-hebbende partijen inzichtelijk. Bij het uitvoeren van de opdracht zullen persoonsgegevens op een behoorlijke en zorgvuldige wijze worden verwerkt, overeenkomstig de Algemene verordening gegevensbescherming (AVG) en de Wet ter voorkoming van witwassen en financieren van terrorisme (WWFT).

CLAUSULES

In de (model) koopovereenkomsten wordt in praktijk gebruik gemaakt van aanvullende en/of sluitende clausules omdat in een aantal gevallen waarbij koopovereenkomsten worden gesloten, de standaard koopovereenkomsten bepaalde zaken niet of niet voldoende regelen. Daarom zijn voor een aantal situaties nadere clausuleringen geformuleerd. De volgende clausules zijn van toepassing bij deze woning:

✗ **Asbestclausule**

✗ **Niet zelf-bewoningsclausule**

✓ **Ouderdomsclausule**

✗ **Houtboorders**

* Vinkje is wel van toepassing, kruisje is niet van toepassing.

DISCLAIMER

Deze informatie is door ons met de nodige zorgvuldigheid samengesteld. Onzerzijds wordt echter geen enkele aansprakelijkheid aanvaard voor enige onvolledigheid, onjuistheid of anderszins, dan wel de gevolgen daarvan. Alle opgegeven maten en oppervlakten zijn indicatief.



INTERESSE IN DEZE WONING?
NEEM GERUST CONTACT MET ONS OP.

Bolck Makelaardij & Taxaties B.V.
Masiusplein 22
6901 CH Zevenaar

0316 - 524128
info@bolckmakelaardij.nl
bolckmakelaardij.nl