



€ 475.000 k.k.

Zuiderstraat 69 a West-Graftdijk



ADRES	Zuiderstraat 69 a, 1486 MK WEST-GRAFTDIJK
TYPE WONING	appartement
BOUWJAAR	2004
LIGGING	aan water, vrij uitzicht, aan vaarwater, landelijk gelegen
ONDERHOUD BINNEN	goed
ONDERHOUD BUITEN	goed
ENERGIELABEL	A
ISOLATIE	volledig geïsoleerd
CV KETEL TYPE	HR 2004
BOUWJAAR CV KETEL	2004
VOORZIENINGEN	mechanische ventilatie, tv kabel
WOONOPPERVLAKTE	90 m ²
INHOUD	286 m ³
PERCEELOPPERVERLAKTE	0 m ²
AANTAL KAMERS	3
AANTAL SLAAPKAMER	2
AANVAARDING	in overleg
VRAAGPRIJS	€ 475.000,- k.k.

OMSCHRIJVING

ECHT genieten van rust en uitzicht aan het Noordhollandsch Kanaal!

In het charmante West Grafdijk ligt dit comfortabele appartement met een werkelijk prachtig uitzicht over het water. Hier woon je in een rustige en groene omgeving met alle voorzieningen en uitvalswegen binnen handbereik. Een plek waar je iedere dag thuiskomt en direct het gevoel van ontspanning ervaart.

Het appartement is gebouwd in 2004 en biedt alles wat je zoekt in modern en zorgeloos wonen. De woonkamer is heerlijk licht en dankzij de grote ramen geniet je hier optimaal van het uitzicht. De open keuken is strak vormgegeven en van alle gemakken voorzien, ideaal voor wie houdt van koken in een nette en praktische omgeving. De woning beschikt momenteel over één slaapkamer en een open kantoor, maar dit is eenvoudig weer terug te brengen naar twee slaapkamers. Hierdoor is het appartement flexibel in te delen en geschikt voor verschillende woonwensen. De badkamer is opvallend ruim en compleet uitgevoerd met zowel een inloopdouche als een ligbad, een fijne plek om tot rust te komen.

Aan bergruimte is hier geen gebrek. In het appartement zijn meerdere praktische voorraadkasten aanwezig en daarnaast beschik je over een extra berging in het gebouw voor het opbergen van spullen.

Buiten is het volop genieten op het balkon op het zuidwesten. Hier kijk je uit over het Noordhollandsch Kanaal en geniet je van de middag en avondzon. Een heerlijke plek om te ontspannen en het uitzicht in je op te nemen. Dankzij de lift in het complex is het appartement volledig gelijkvloers te bewonen en daarmee comfortabel en toekomstbestendig.

Kortom: een fijn en verzorgd appartement op een rustige locatie met een prachtig uitzicht, waar comfort en woongenot centraal staan.

Indeling:

Begane grond:

Op de begane grond vind je de gezamenlijke entree met bellentableau en brievenbussen. Vanuit de hal kun je middels de trap of lift naar de eerste verdieping waar je de voordeur van het appartement vindt. Vanuit de centrale hal heb je ook toegang tot de berging.

Eerste verdieping:

Bij binnenkomst in de hal valt het licht en de ruimte je direct op! Je vindt hier de meterkast en daarachter de huidige werkplek of hobbyruimte. Met een kleine aanpassing creëer je hier eenvoudig een volwaardige tweede slaapkamer.

Vanuit de hal heb je verder toegang tot alle vertrekken. Als eerste vind je het toilet met fonteintje, gevolgd door een praktische bergkast met de cv-ketel. Daarnaast bevindt zich een aparte ruimte met de aansluitingen voor de wasmachine en droger, wat zorgt voor extra gemak en een nette indeling. Aansluitend vind je de ruime badkamer, voorzien van een wastafelmeubel, ligbad en een comfortabele inloopdouche.

Vanuit de hal heb je ook toegang tot de masterbedroom, welke is voorzien van een praktische en ruime inbouwkast. Aan het einde van de hal loop je door naar de open keuken, voorzien van een 4-pits gaskookplaat, afzuigkap, oven, koelkast en vriezer.

Doordat het woon- en eetgedeelte over de volle breedte van het appartement is opgezet, geniet je hier van een prachtige lichtinval en een schitterend uitzicht over het kanaal en de omliggende natuur. Vanuit de woonkamer stap je zo het balkon op, gelegen op het zonnige zuidwesten, waar je heerlijk kunt ontspannen en genieten van de rust en het uitzicht.

Belangrijk om te weten:

- Energielabel A
- VvE bijdrage a € 322,- per maand
- Grandioos uitzicht over het Noord Hollandskanaal
- Heerlijk balkon op het zuidwesten. voorzien van zonwering
- Met eigen berging en parkeerplaats op de begane grond
- Complex is voorzien van lift

































PLATTEGROND

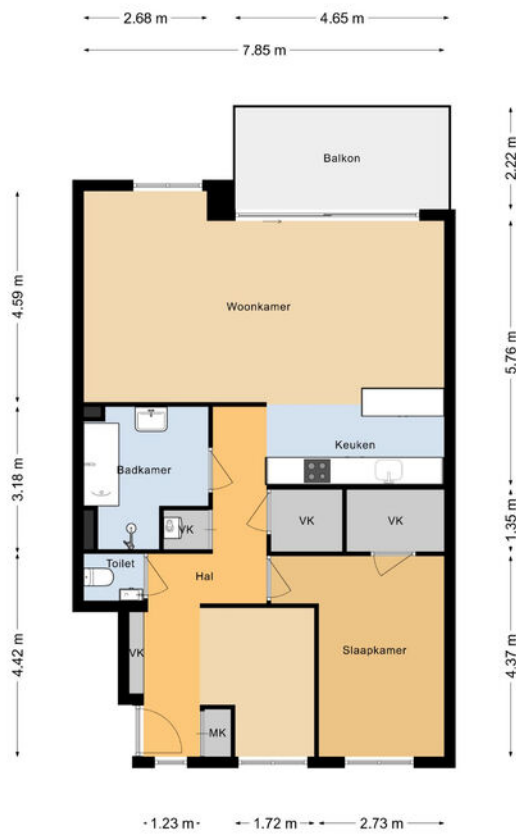

PLATTEGROND

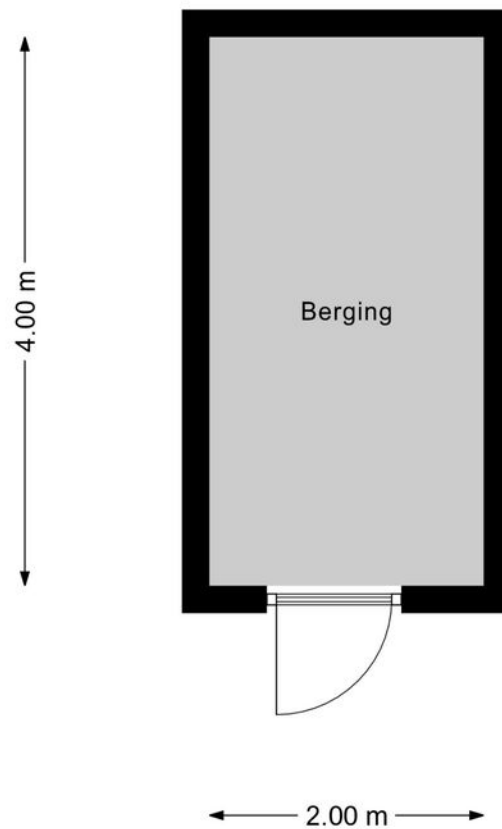

KADASTRALE KAART

Kadastrale kaart

Uw referentie: ---






12345 25 — Vastgestelde kadastrale grens — Voorlopige kadastrale grens — Administratieve kadastrale grens — Bebouwing	Deze kaart is noordgericht Perceelnummer Huisnummer Vastgestelde kadastrale grens Voorlopige kadastrale grens Administratieve kadastrale grens Bebouwing	Schaal 1: 500 Kadastrale gemeente Graft-De Rijp Sectie G Perceel 1227	kadaster 
--	---	---	---

Voor een eensluitend uittreksel, geleverd op 13 maart 2026
De bewaarder van het kadaster en de openbare registers

Aan dit uittreksel kunnen geen betrouwbare maten worden ontleend.
De Dienst voor het kadaster en de openbare registers behoudt zich de intellectuele eigendomsrechten voor, waaronder het auteursrecht en het databankenrecht.

LOCATIE OP DE KAART

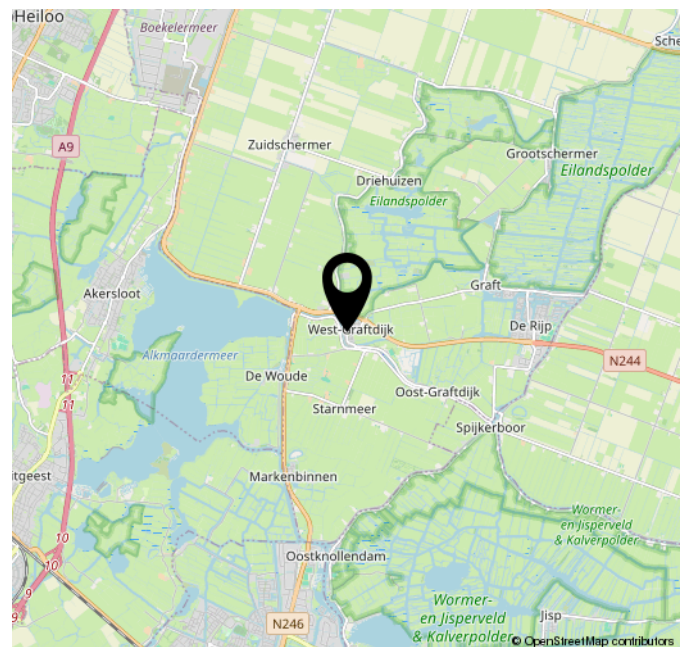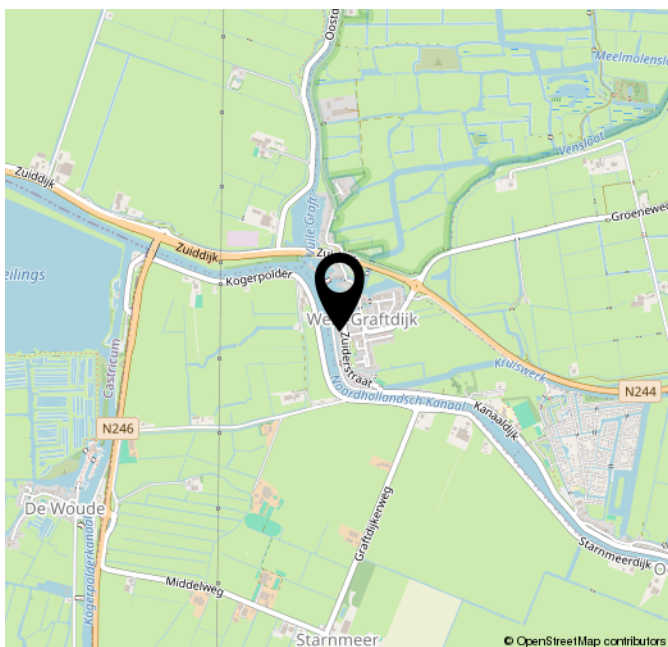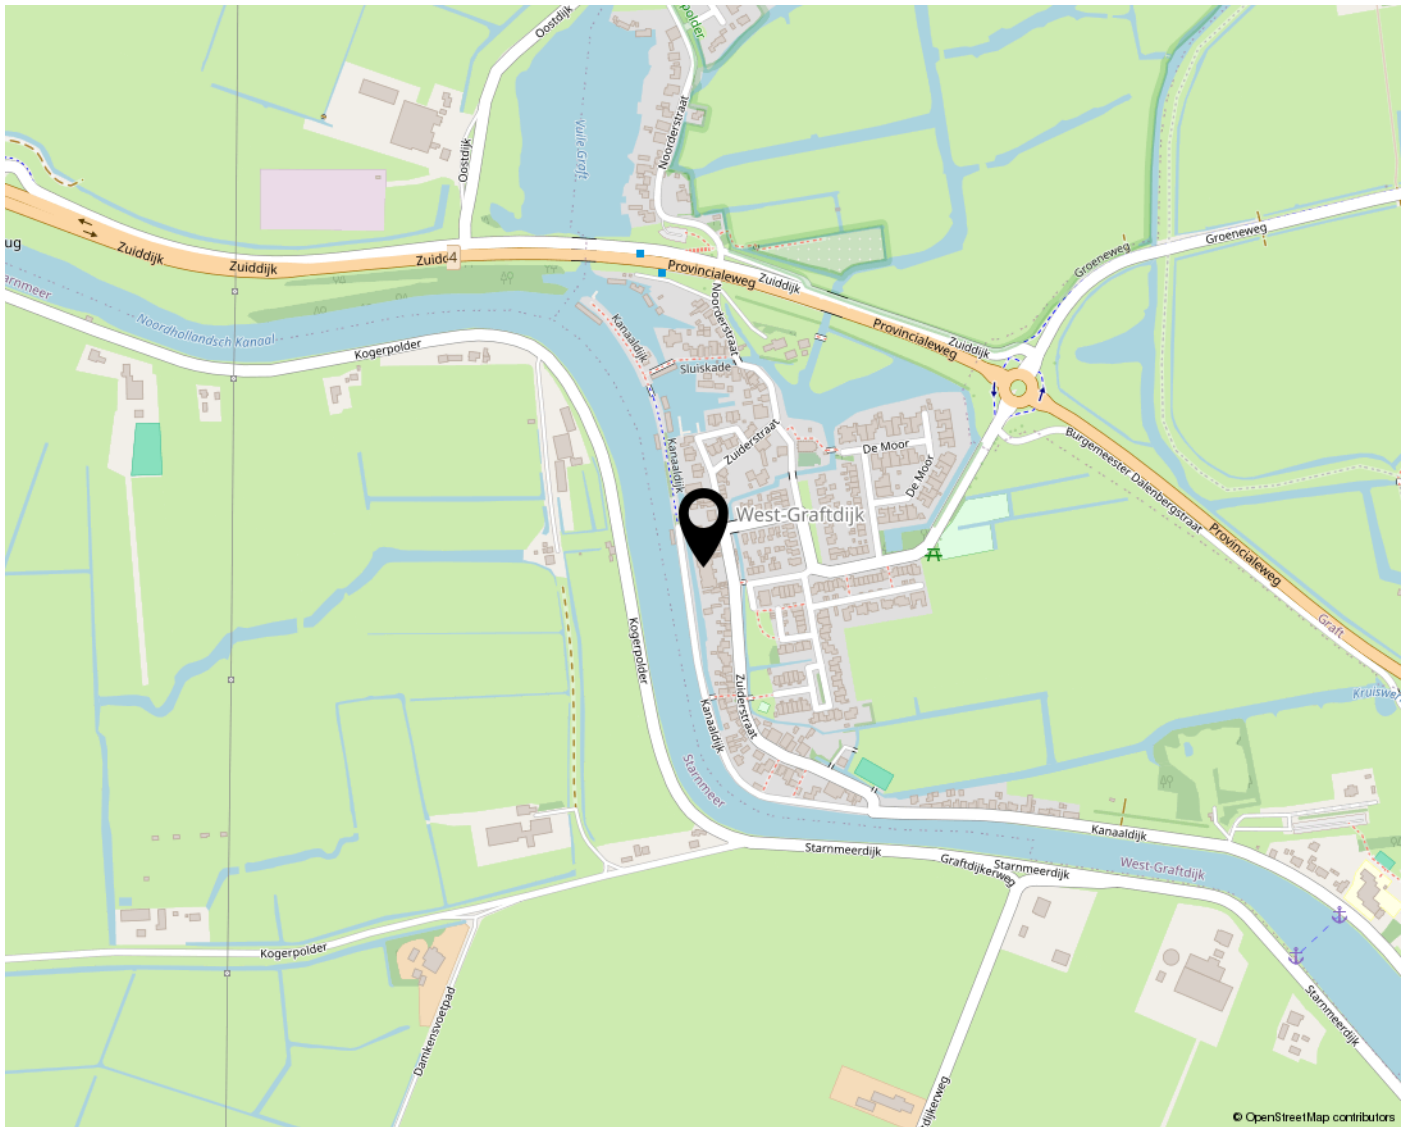

Lijst van zaken



Persoonlijke gegevens

Adres te verkopen woning:

Zuiderstraat 69 a, 1486 MK West-Graftdijk

Datum:

24-03-2026

Voor de onderstaande zaken -ongeacht of ze roerend dan wel onroerend zijn- geldt dat ze soms wel en soms niet in de woning achterblijven. De lijst is bedoeld om duidelijkheid te scheppen om discussies achteraf te voorkomen.

	Blijft achter	Gaat mee	Kan worden overgenomen	N.v.t.
Woning				
Interieur				
Verlichting, te weten:				
- Inbouwspots/dimmers <i>lampje moeten vervangen worden</i>	☒	☐	☐	☒
- Opbouwspots/armaturen/lampen/dimmers	☐	☐	☐	☒
- Losse (hang)lampen	☐	☐	☐	☒
-	☐	☐	☐	☒
-	☐	☐	☐	☒
(Losse) kasten, legplanken, te weten:				
- <i>En de wasruimte</i>	☒	☐	☐	☒
-	☐	☐	☐	☒
Raamdecoratie/zonwering binnen, te weten:				
- Gordijnrails	☒	☐	☐	☒
- Gordijnen <i>muschies</i>	☐	☐	☐	☒
- Overgordijnen	☐	☐	☐	☒
- Vitrages	☐	☐	☐	☒
- Rolgordijnen	☒	☐	☐	☒
- Lamellen	☐	☐	☐	☒
- Jaloezieën	☒	☐	☐	☒
- (Losse) horren/rolhorren	☒	☐	☐	☒
-	☐	☐	☐	☒
-	☐	☐	☐	☒
Vloerdecoratie, te weten:				
- Vloerbedekking	☐	☐	☐	☒
- Parketvloer	☒	☐	☐	☒
- Houten vloer(delen)	☐	☐	☐	☒
- Laminaat	☐	☐	☐	☒
- Plavuizen	☐	☐	☐	☒
-	☐	☐	☐	☒
-	☐	☐	☐	☒
(Voorzet) openhaard met toebehoren	☐	☐	☐	☒
Allesbrander	☐	☐	☐	☒
Houtkachel	☐	☐	☐	☒
(Gas)kachels	☐	☐	☐	☒

Lijst van zaken



	Blijft achter	Gaat mee	Kan worden overgenomen	N.v.t.
Designradiator(en)	☐	☐	☐	☒
Radiatorafwerking	☐	☐	☐	☒
Overige, te weten:				
- Spiegelwanden	☒	☐	☐	☒
- Schilderij ophangstelsysteem	☐	☐	☐	☒
-	☐	☐	☐	☒
-	☐	☐	☐	☒
-	☐	☐	☐	☒
-	☐	☐	☐	☒
-	☐	☐	☐	☒
Keuken				
Keukenblok (met bovenkasten)	☒	☐	☐	☒
Keuken (inbouw)apparatuur, te weten:				
- Kookplaat	☒	☐	☐	☒
- (Gas) fornuis	☒	☐	☐	☒
- Afzuigkap	☒	☐	☐	☒
- Magnetron	☒	☐	☐	☒
- Oven	☒	☐	☐	☒
- Combi-oven/combimagnetron	☒	☐	☐	☒
- Koelkast	☒	☐	☐	☒
- Vriezer	☒	☐	☐	☒
- Koel-vriescombinatie	☒	☐	☐	☒
- Vaatwasser	☒	☐	☐	☒
- Quooker	☐	☐	☐	☒
- Koffiezetapparaat	☐	☐	☐	☒
-	☐	☐	☐	☒
-	☐	☐	☐	☒
Keukenaccessoires, te weten:				
-	☐	☐	☐	☒
-	☐	☐	☐	☒
-	☐	☐	☐	☒
-	☐	☐	☐	☒
-	☐	☐	☐	☒
-	☐	☐	☐	☒
-	☐	☐	☐	☒
-	☐	☐	☐	☒
Sanitair/sauna				
Toilet met de volgende toebehoren:				
- Toilet	☒	☐	☐	☒
- Toilethouder	☒	☐	☐	☒
- Toiletborstel(houder)	☒	☐	☐	☒
- Fontein	☒	☐	☐	☒

Lijst van zaken



	Blijft achter	Gaat mee	Kan worden overgenomen	N.v.t.
-	☐	☐	☐	☒
-	☐	☐	☐	☒
Badkamer met de volgende toebehoren:				
- Ligbad	☒	☐	☐	☒
- Jacuzzi/whirlpool	☐	☐	☐	☒
- Douche (cabine/schermb)	☒	☐	☐	☒
- Stoomdouche (cabine)	☐	☐	☐	☒
- Wastafel	☒	☐	☐	☒
- Wastafelmeubel	☒	☐	☐	☒
- Planchet	☐	☐	☐	☒
- Toiletkast	☐	☐	☐	☒
- Toilet	☐	☐	☐	☒
- Toilethouder	☐	☐	☐	☒
- Toiletborstel(houder)	☐	☐	☐	☒
-	☐	☐	☐	☒
-	☐	☐	☐	☒
Sauna met toebehoren	☐	☐	☐	☒
	☐	☐	☐	☒
Exterieur/Installaties/Veiligheid/Energiebesparing				
Schotel/antenne	☐	☐	☐	☒
Brievenbus	☒	☐	☐	☒
Kluis	☐	☐	☐	☒
(Voordeur)bel	☒	☐	☐	☒
Alarminstallatie	☐	☐	☐	☒
(Veiligheids)sloten en overige inbraakpreventie	☒	☐	☐	☒
Rookmelders	☐	☐	☐	☒
(Klok)thermostaat	☒	☐	☐	☒
Airconditioning	☐	☐	☐	☒
Warmwatervoorziening, te weten:				
- CV-installatie <i>combi</i>	☒	☐	☐	☒
- Boiler	☐	☐	☐	☒
- Geiser	☐	☐	☐	☒
-	☐	☐	☐	☒
-	☐	☐	☐	☒
-	☐	☐	☐	☒
Screens	☐	☐	☐	☒
Rolluiken	☐	☐	☐	☒
Zonwering buiten	☒	☐	☐	☒
-	☐	☐	☐	☒
-	☐	☐	☐	☒
-	☐	☐	☐	☒

Lijst van zaken



	Blijft achter	Gaat mee	Kan worden overgenomen	N.v.t.
Isolatievoorzieningen (voorzetramen/radiatorfolie etc.), te weten:				
-	☐	☐	☐	☒
-	☐	☐	☐	☒
Telefoonaansluiting/internetaansluiting	☒	☐	☐	☒
Veiligheidsschakelaar wasautomaat	☐	☐	☐	☒
Waterslot wasautomaat	☐	☐	☐	☒
Zonnepanelen	☐	☐	☐	☒
Oplaadpunt elektrische auto	☐	☐	☐	☒
	☐	☐	☐	☒
	☐	☐	☐	☒
Tuin				
<i>Inrichting</i>				
Tuinaanleg/bestrating	☐	☐	☐	☒
Beplanting	☐	☐	☐	☒
	☐	☐	☐	☒
<i>Verlichting/installaties</i>				
Buitenverlichting	☒	☐	☐	☒
Tijd- of schemerschakelaar/bewegingsmelder	☐	☐	☐	☒
	☐	☐	☐	☒
<i>Bebouwing</i>				
Tuinhuis/buitenberging	☐	☐	☐	☒
Kasten/werkbank in tuinhuis/berging	☐	☐	☐	☒
(Broei)kas	☐	☐	☐	☒
	☐	☐	☐	☒
	☐	☐	☐	☒
<i>Overig</i>				
Overige tuin, te weten:				
- (Sier)hek	☐	☐	☐	☒
- Vlaggenmast(houder)	☐	☐	☐	☒
-	☐	☐	☐	☒
-	☐	☐	☐	☒

Lijst van zaken



Overig

Zijn er zaken die geen eigendom zijn van verkoper omdat er sprake is van een leasecontract of huurcontract. Zo ja, neemt verkoper de zaak mee of wordt het betreffende contract overgenomen?

	Ja	Nee	Gaat mee	Moet worden overgenomen
CV	☐	☒	☐	☐
Boiler	☐	☒	☐	☐
Zonnepanelen	☐	☒	☐	☐
-	☐	☒	☐	☐
-	☐	☒	☐	☐
-	☐	☒	☐	☐
-	☐	☒	☐	☐
Bijlage(n) over te nemen contracten:				
-				
-				

Voor akkoord,

De opdrachtgever/verkoper,
(en echtgeno(o)t(e)/partner)

plaats en datum: 26-03-2026

Koper,
(en echtgeno(o)t(e)/partner)

plaats en datum:

EXTRA INFORMATIE

Wat zijn de drie dagen bedenktijd?

Na ondertekening van de koopovereenkomst heeft de koper, volgens de wet, drie dagen bedenktijd. De koper heeft het recht om binnen deze 3 dagen van aankoop van de woning af te zien. De 3 dagen bedenktijd gaan in nadat een getekend exemplaar van de overeenkomst aan de koper is overhandigd, maar er zitten wat mitsen en maren aan.

Wat is een eigendomsbewijs van een woning?

Een eigendomsbewijs is het door het Kadaster gewaarmerkte bewijsstuk waarmee je aantoont dat jij de eigenaar bent van de woning. Een eigendomsbewijs hoort bij een woning en is niet persoonlijk. Bij de overdracht van een woning wordt het afschrift van de notaris verstrekt aan een volgende eigenaar.

Wat betekent 'kosten koper'?

"Kosten Koper", meestal afgekort als k.k. achter de vraagprijs, betekent dat de overdrachtskosten voor rekening van de koper komen. Dit zijn de kosten die de overheid koppelt aan de overdracht van een woning. Dat zijn de overdrachtsbelasting, de notariskosten voor het opmaken van de leveringsakte en de kosten voor het inschrijven daarvan in de registers. Daarnaast dient de koper rekening te houden met de (notaris)kosten voor de opmaak en inschrijving van de hypotheekakte. Heeft de verkopende partij een makelaar ingeschakeld om de woning te verkopen, dan komen de kosten hiervan voor zijn rekening. De verkopende makelaar is immers belangenbehartiger van de verkoper en niet van jou als koper. De makelaarscourtage voor een aankopende makelaar komt wel voor rekening van de koper.

Moet een makelaar als eerste met mij in onderhandeling gaan als ik de eerste ben die belt voor een bezichtiging of als ik als eerste een bod uitbreng?

Nee. De verkopende makelaar bepaalt samen met de verkoper de verkoopprocedure. Hij heeft wel de plicht je daarover te informeren. Heb je serieus belangstelling, vraag de makelaar dan wat uw positie is. Dat kan teleurstelling voorkomen.

Mag een makelaar tijdens de onderhandeling het systeem van verkoop wijzigen?

Ja, dat mag. Soms zijn er zo veel belangstellenden die de vraagprijs bieden of benaderen, dat het moeilijk te bepalen is wie de beste koper is. In dat geval kan de verkopende makelaar in overleg met de verkoper besluiten de lopende onderhandelingen af te breken en de biedprocedure te wijzigen om vervolgens te kiezen voor bijvoorbeeld een inschrijvingsprocedure. Hierbij hebben alle bidders een gelijke kans om het hoogste bod uit te brengen. Alvorens het systeem te wijzigen, dient de makelaar uiteraard eerst de eventueel gedane toezeggingen na te komen.

Wanneer komt de koop tot stand?

Als de verkoper en koper het mondeling eens worden over de belangrijkste zaken bij de koop (dat zijn meestal de prijs, opleveringsdatum en de ontbindende voorwaarden), is er een koop. De verkopende makelaar legt deze koop vast in een koopovereenkomst. Daarin moet staan wat de partijen hebben afgesproken. Denk hierbij bijvoorbeeld aan de boeteclausule. Dergelijke aanvullende afspraken gelden pas zodra de koopakte door beide partijen is getekend of van tevoren mondeling akkoord is bevonden. Een ontbindende voorwaarde is overigens een belangrijk onderwerp. Hierover moeten de partijen het eens zijn voor de mondelinge koop. Let op: je krijgt als koper niet automatisch een ontbindende voorwaarde voor de financiering. Bij jouw bod moet je melden dat dit "onder voorbehoud financiering" is. De koop wordt overigens pas definitief nadat de koopovereenkomst zowel door verkoper als koper getekend is en de drie dagen bedenktijd voor koper zijn verstreken.

Wanneer ben ik in onderhandeling?

Je kan niet afdwingen dat je in onderhandeling bent. Je bent pas in onderhandeling als de verkoper reageert op jouw bod. Dus: als de verkoper een tegenbod doet. Ook kan de verkopende makelaar uitdrukkelijk aangeven dat hij met je in onderhandeling is. Je bent niet in onderhandeling als de verkopende makelaar aangeeft dat hij jouw bod met de verkoper zal overleggen.

OVER ONS



ECHT Makelaars & Taxateurs In het kort

Wij zijn ECHT Makelaars & Taxateurs. Een in 2020 opgericht makelaarskantoor voor de woningmarkt in de regio groot Alkmaar. Korte lijnen, een persoonlijke aanpak, lokaal bekend en een professionele aanpak maakt ons ECHT.

Aangenaam kennis te maken.

Laurens Slikker is al sinds 2016 actief in de makelaardij. Opgegroeid in de omgeving van Schagen en woont inmiddels in Alkmaar. Nu is hij dagelijks werkzaam in de makelaardij in deze schitterende stad. Laurens behaalde in 2013 zijn titel RM RT (Register Makelaar & Register Taxateur) en is beëdigd NVM makelaar. Naast zijn ruime ervaring heeft met het aan- en verkopen van woningen stelt hij ook taxatierapporten op.

Petra Duijn – de Jager is sinds november 2024 werkzaam bij ons als Office Manager. De kans is dus groot dat je haar aan de telefoon krijgt wanneer je ons kantoor belt. Als Office Manager zorgt zij voor het reilen en zeilen binnen ons kantoor. Zij plant afspraken, ondersteunt Laurens waar nodig en houdt alles strak georganiseerd. Om zichzelf verder te ontwikkelen start Petra in mei 2026 met de opleiding tot assistent-makelaar. Zo kan zij haar kennis verder verdiepen en nog meer betekenen voor onze klanten!

Wij zijn ECHT

ECHT is het nieuwste NVM makelaarskantoor in de regio Groot Alkmaar. Wij zijn geen traditioneel makelaarskantoor zoals er dertien in een dozijn zijn. Wij nemen alles rondom de verkoop voor je uit handen, van de eerste afspraak tot aan de sleuteloverdracht.

Wij gaan net even verder dan de rest en stoppen pas wanneer jij ECHT tevreden bent. Hoe wij dat doen? Met het beste advies, het hoogste rendement en een realistische kijk op de woningmarkt. We zetten dat extra stapje waar nodig, maken gebruik van de nieuwste technieken, maar houden ook van ouderwets hard werken.

Daarnaast zien wij de kracht van social media bij het verkopen, aankopen en verhuren van woningen. Door hier op de juiste manier gebruik van te maken bereiken we duizenden potentiële kopers extra, vergeleken met wanneer een woning alleen op Funda wordt geplaatst.



Bezoekadres (op afspraak)

La 159
1811 EE Alkmaar