

l|l
listed
WE SELL



Vraagprijs
€ 515.000 k.k.

29

DONKERVOORT

NUENEN

040 - 309 63 33
info@listed.nl
www.listed.nl



KENMERKEN

SOORT WONING:
eengezinswoning

ENERGIELABEL:
A

BOUWJAAR:
1995

WOONOPPERVLAKTE:
118 m²

INHOUD:
393 m³

PERCELOPPERVLAKE:
147 m²



Welkom!

Gelegen in een rustige woonwijk in Nueneen ligt deze goed onderhouden tussenwoning met ruime berging, een fijne achtertuin én maar liefst 5 slaapkamers. De woning bevindt zich op korte afstand van winkels, scholen en sportvoorzieningen, terwijl ook het gezellige centrum van Nueneen en de uitvalswegen richting Eindhoven eenvoudig bereikbaar zijn. Daarnaast zijn er in de directe omgeving volop wandel- en fietsmogelijkheden.

Bij binnenkomst valt direct de nette afwerking en praktische indeling op. De lichte woonkamer biedt voldoende ruimte voor een comfortabele zit- en eethoek en staat in directe verbinding met de achtertuin, wat zorgt voor een prettige leefruimte met veel daglicht. De keuken sluit hier goed op aan en vormt een functioneel geheel met de living.

De achtertuin is verzorgd aangelegd met een combinatie van terras en groen, waardoor je hier op verschillende plekken kunt zitten en genieten van zowel zon als schaduw. Achterin de tuin bevindt zich een ruime berging en extra overkapping, ideaal voor opslag, hobby's of het stallen van fietsen en hout.

Op de eerste verdieping zijn meerdere slaapkamers aanwezig, stuk voor stuk praktisch in te delen en voorzien van voldoende lichtinval. De badkamer is modern uitgevoerd en beschikt over een inloopdouche, ligbad, toilet en dubbele wastafel, wat zorgt voor een luxe en complete uitstraling.

De tweede verdieping biedt extra mogelijkheden en is momenteel ingericht met aanvullende kamers en berging. Samen met de kamers op de eerste verdieping beschikt de woning over in totaal 5 volwaardige slaapkamers, wat deze woning uitermate geschikt maakt voor grotere gezinnen of thuiswerkers.

Kortom, een comfortabele en complete woning met verrassend veel ruimte, een fijne tuin en een gunstige ligging, ideaal voor wie rustig wil wonen met alle voorzieningen dichtbij.


Highlights:

- Lichte woonkamer met tuincontact
- Moderne badkamer met ligbad en inloopdouche
- 5 slaapkamers
- Extra zolderruimte
- Verzorgde tuin met berging en overkapping
- Rustige, kindvriendelijke ligging nabij voorzieningen

Ben je enthousiast geworden over deze woning? Neem dan snel contact met ons op voor een bezichtiging. We laten je deze fijne woning graag in het echt ervaren!



'Wonen met
comfort, rust
en sfeer'

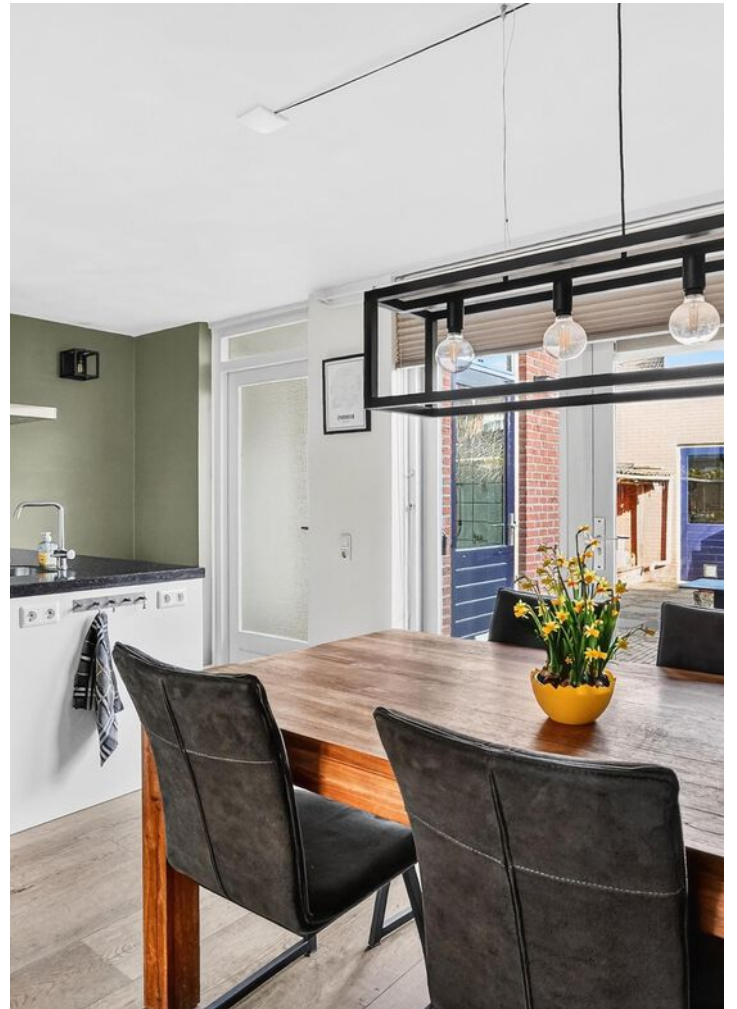



























PLATTEGROND

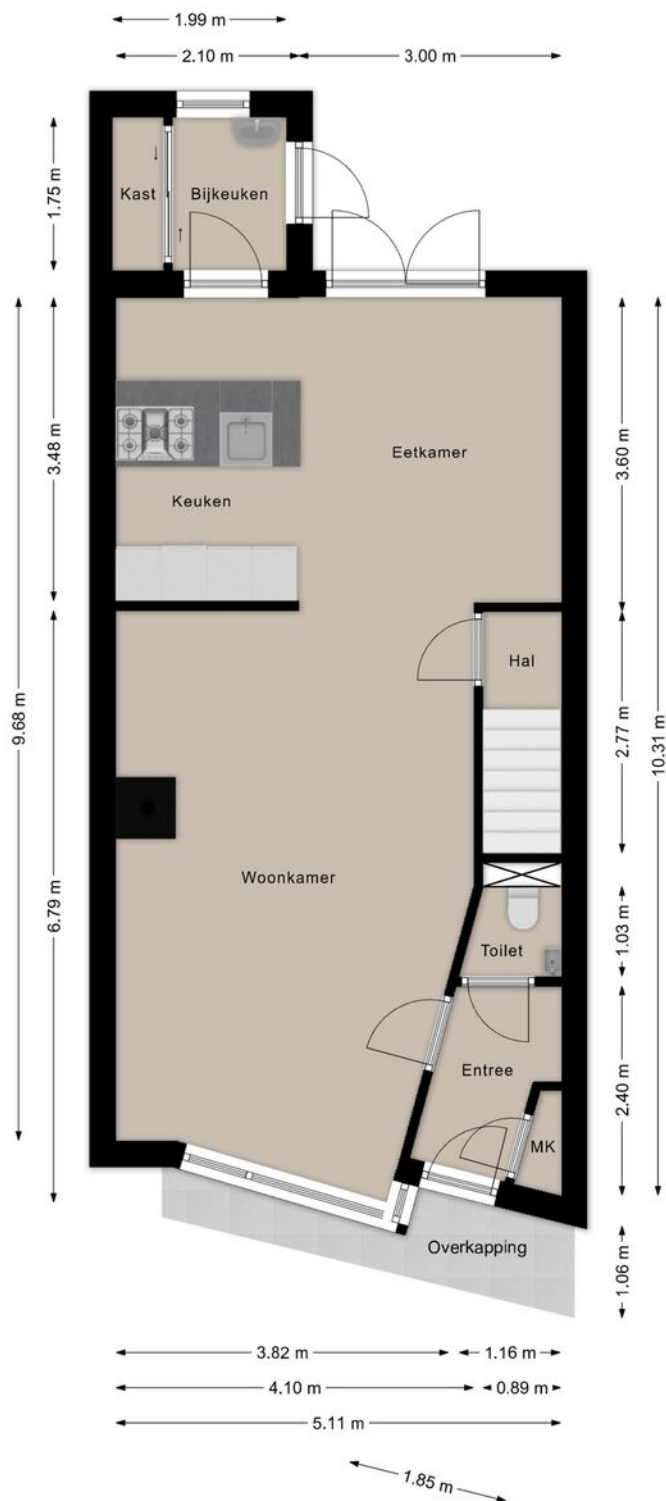


Deze plattegronden zijn opgezet voor indicatieve doeleinden.
Hieraan kunnen geen rechten worden ontleend.

PLATTEGROND

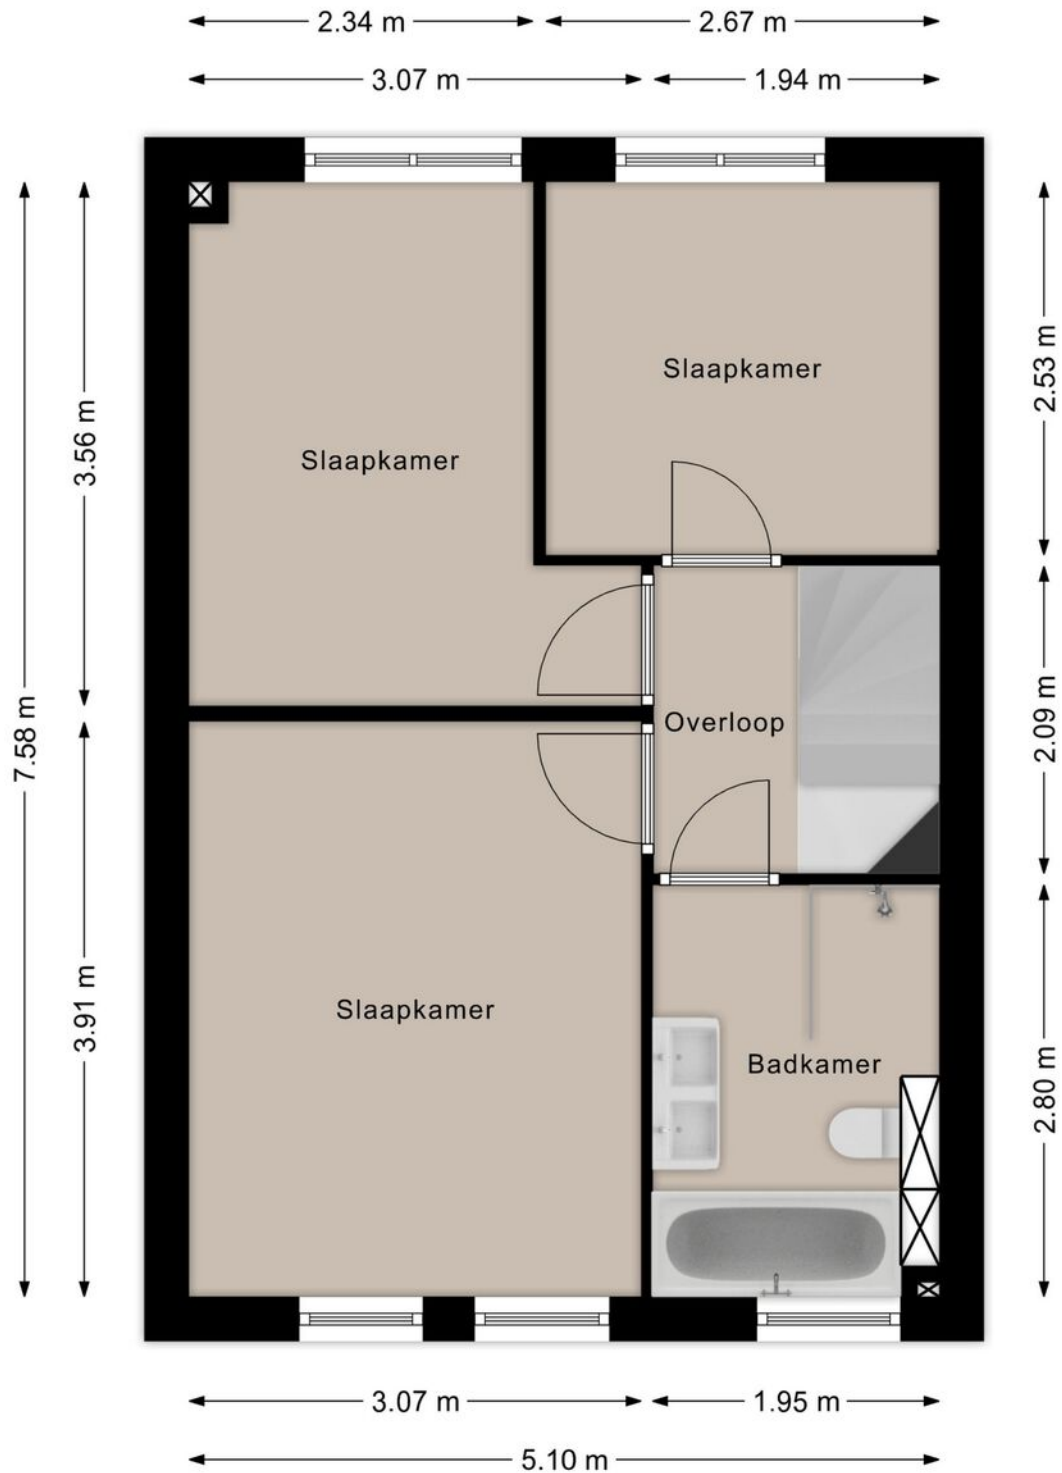


Deze plattegronden zijn opgezet voor indicatieve doeleinden.
Hieraan kunnen geen rechten worden ontleend.

PLATTEGROND

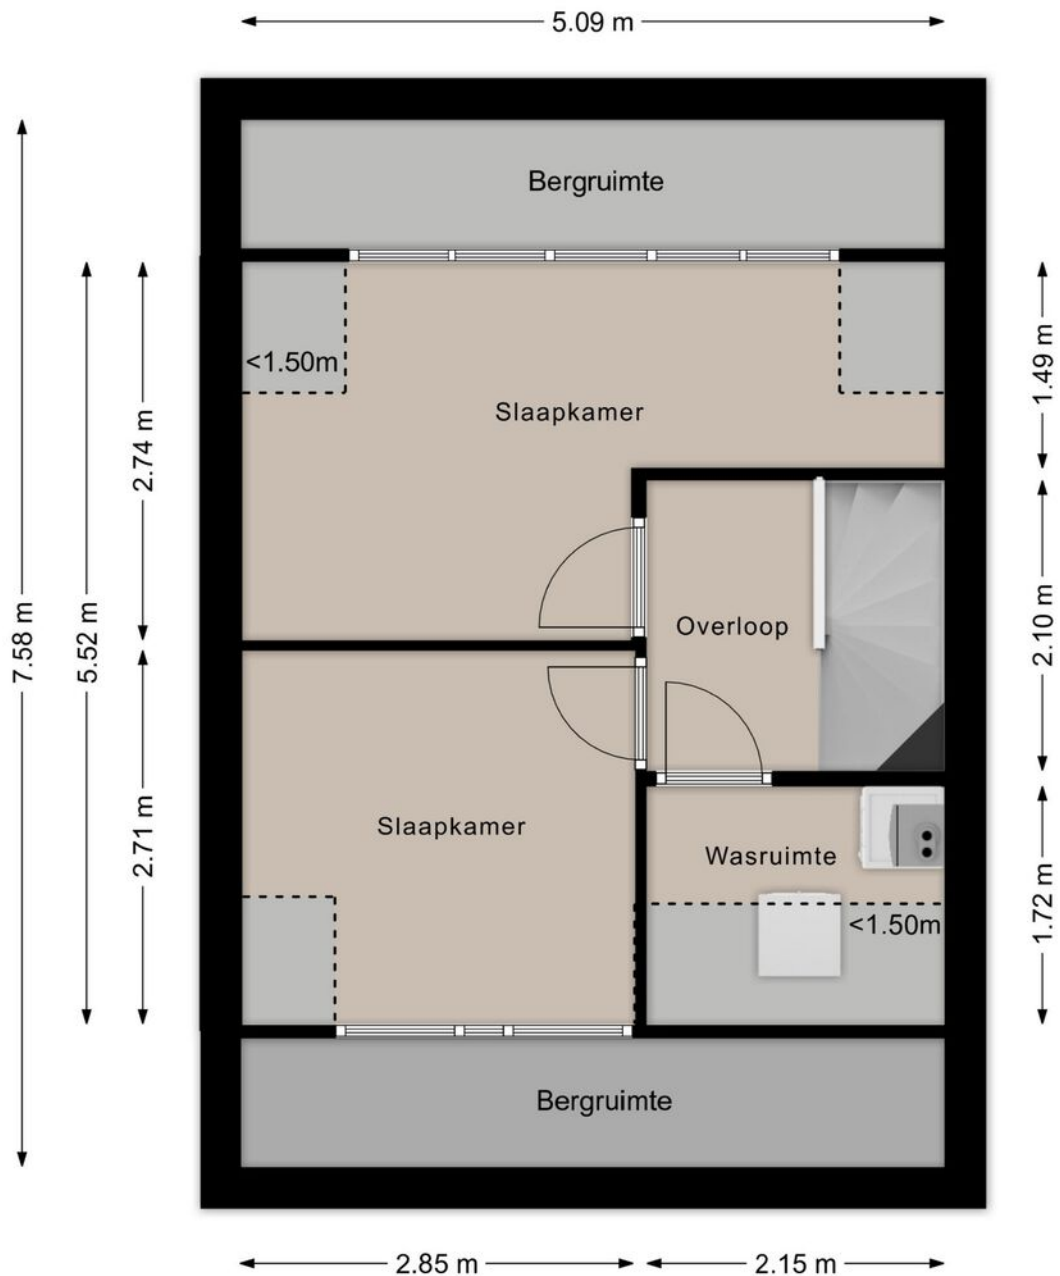

Deze plattegronden zijn opgezet voor indicatieve doeleinden.
Hieraan kunnen geen rechten worden ontleend.

PLATTEGROND

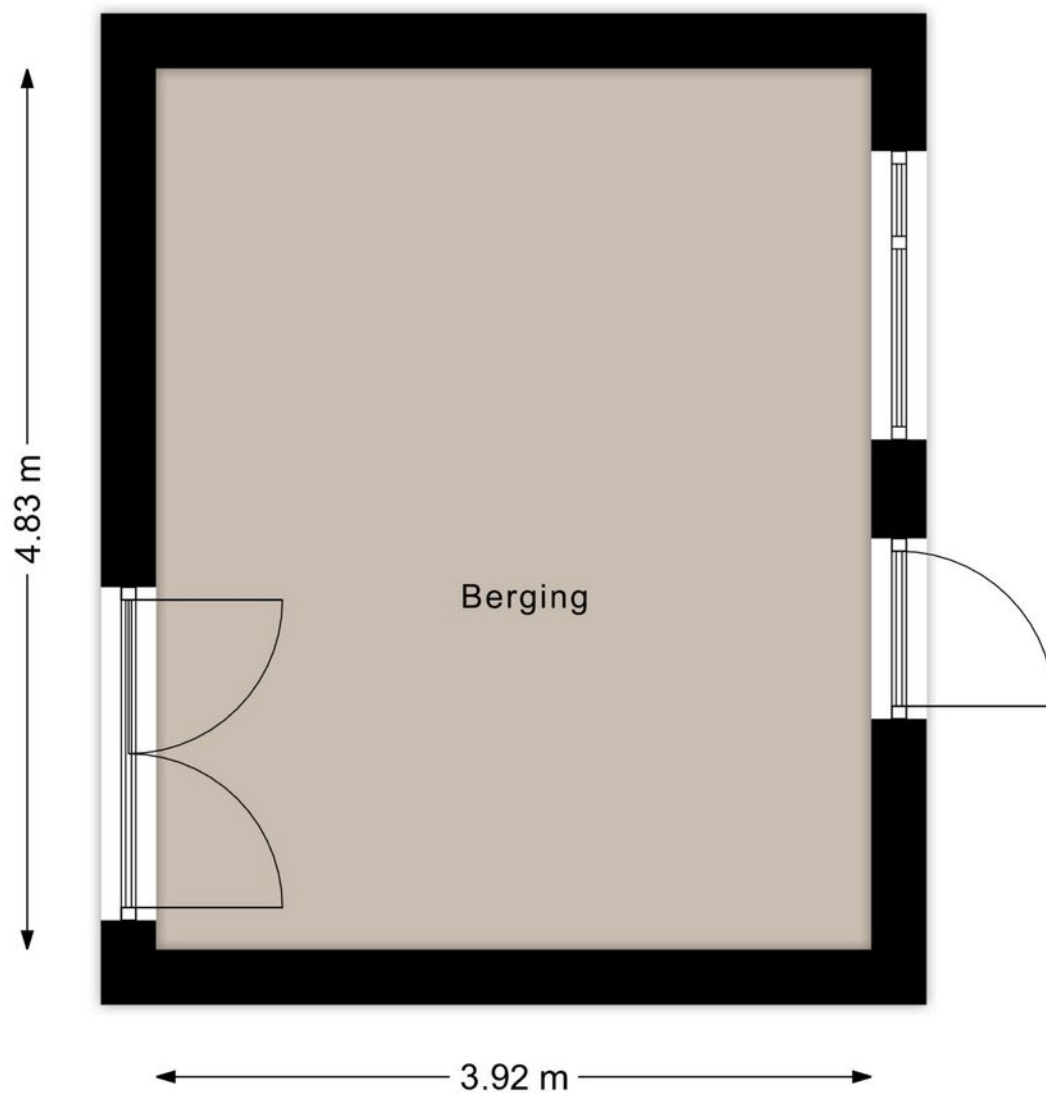


Deze plattegronden zijn opgezet voor indicatieve doeleinden.
Hieraan kunnen geen rechten worden ontleend.

KADASTRALE KAART



Kadastrale kaart

Uw referentie: ---




<p>12345 Perceelnummer</p> <p>25 Huisnummer</p> <p>— Vastgestelde kadastrale grens</p> <p>— Voorlopige kadastrale grens</p> <p>— Administratieve kadastrale grens</p> <p>— Bebouwing</p> <p>Voor een eensluitend uittreksel, geleverd op 15 januari 2026 De bewaarder van het kadaster en de openbare registers</p>	<p>Schaal 1: 500</p> <p>Kadastrale gemeente Nuenen</p> <p>Sectie E</p> <p>Perceel 7951</p> <p>Aan dit uittreksel kunnen geen betrouwbare maten worden ontleend. De Dienst voor het kadaster en de openbare registers behoudt zich de intellectuele eigendomsrechten voor, waaronder het auteursrecht en het databankenrecht.</p>	
---	--	---

LOCATIE OP DE KAART

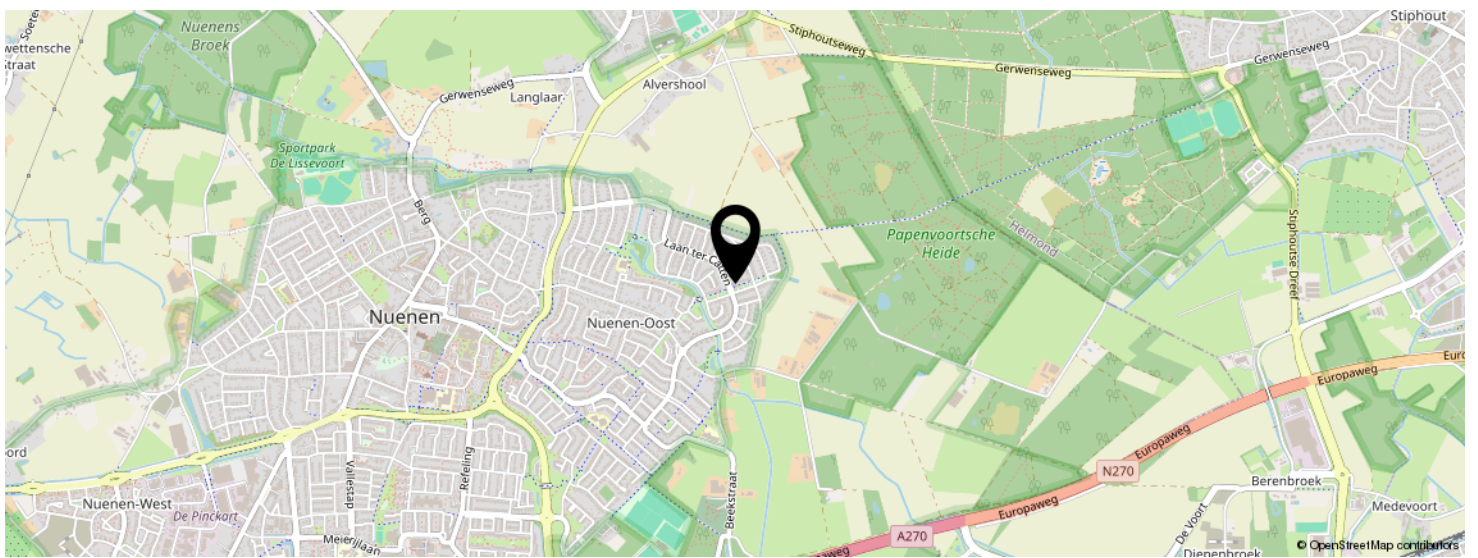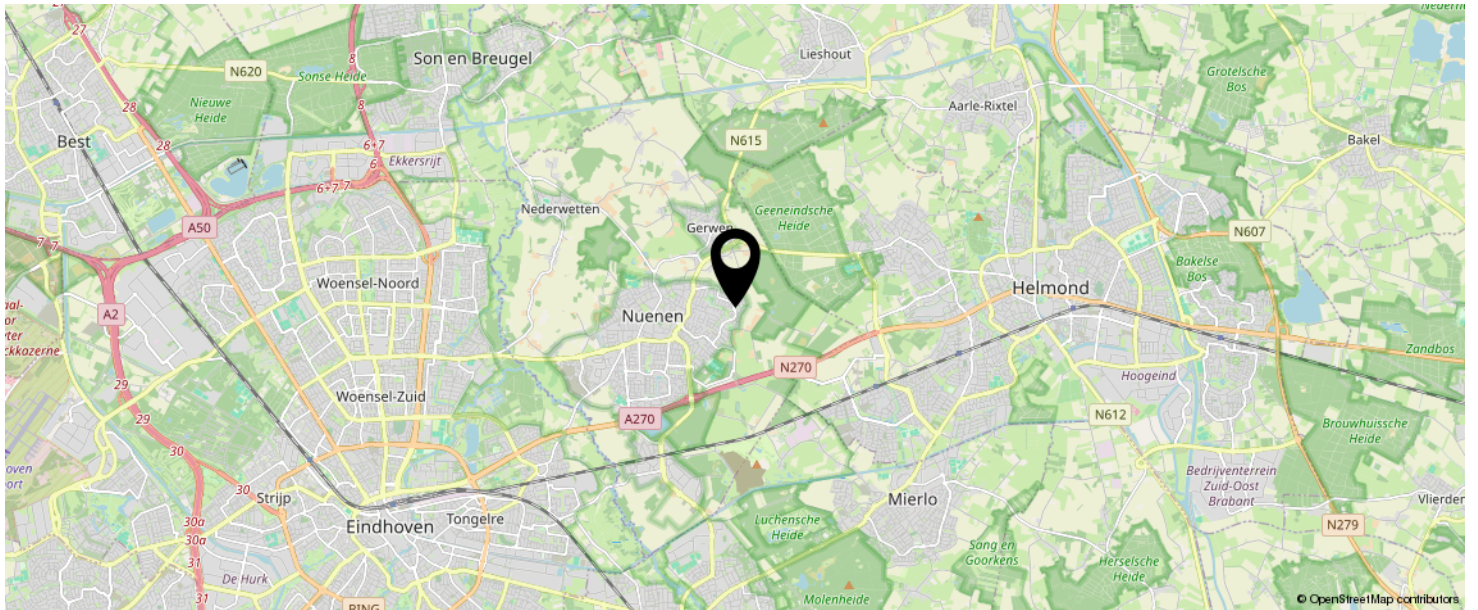

KOM JIJ HIER
BINNENKORT
WONEN?

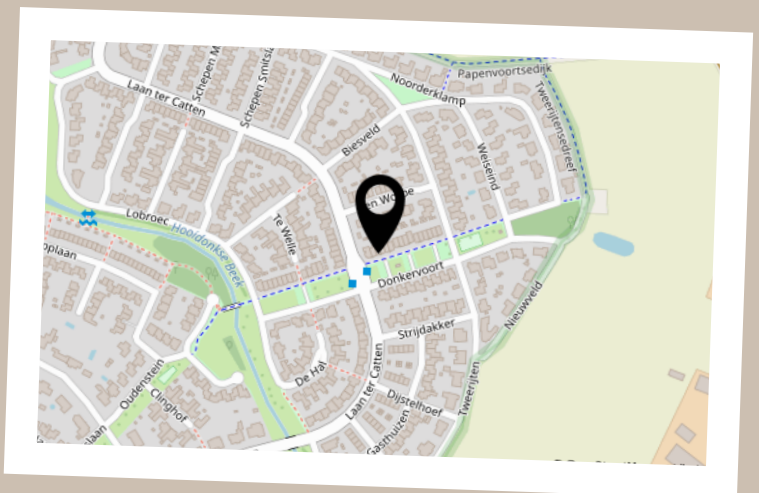

LIJST VAN ZAKEN

	BLIJFT ACHTER	GAAT MEE	TER OVERNAME	N.V.T.
Woning - Interieur				
(Voorzet) openhaard met toebehoren				X
Allesbrander				X
Houtkachel	X			
(Gas)kachels				X
Designradiator(en)	X			
Radiatorafwerking	X			
Verlichting, te weten				
- inbouwspots/dimmers	X			
- opbouwspots/armaturen/lampen/dimmers				X
- losse (hang)lampen		X		
-				X
-				X
(Losse)kasten, legplanken, te weten				
- Losse kasten		X		
- ingebouwde kledingkast grote slaapkamer	X			
Raamdecoratie/zonwering binnen, te weten				
- gordijnrails	X			
- gordijnen		X		
- overgordijnen		X		
- vitrages				X
- rolgordijnen	X			
- lamellen				X
- jaloezieën	X			
- (losse) horren/rolhorren				X
-				X
-				X
Vloerdecoratie, te weten				

LIJST VAN ZAKEN

	BLIJFT ACHTER	GAAT MEE	TER OVERNAME	N.V.T.
- vloerbedekking				X
- parketvloer				X
- houten vloer(delen)	X			
- laminaat	X			
- plavuizen	X			
-				X
-				X
Overig, te weten				
- spiegelwanden				X
- schilderij ophangstelsel	X			
-				X
-				X
-				X
-				X
Woning - Keuken				
Keukenblok (met bovenkasten)	X			
Keuken (inbouw)apparatuur, te weten				
- kookplaat				X
- (gas)fornuis	X			
- afzuigkap	X			
- magnetron				X
- oven				X
- combi-oven/combimagnetron	X			
- koelkast	X			
- vriezer				X
- koel-vriescombinatie			X	
- vaatwasser	X			
- Quooker				X
- koffiezetapparaat				X

LIJST VAN ZAKEN

	BLIJFT ACHTER	GAAT MEE	TER OVERNAME	N.V.T.
-				X
-				X
Keukenaccessoires, te weten				
-				X
-				X
-				X
-				X
-				X
-				X
-				X
-				X
Woning - Sanitair/sauna				
Sauna met toebehoren				X
				X
				X
Toilet met de volgende toebehoren				
- toilet	X			
- toiletrolhouder	X			
- toiletborstel(houder)	X			
- fontein	X			
-				X
-				X
Badkamer met de volgende toebehoren				
- ligbad	X			
- jacuzzi/whirlpool				X
- douche (cabine/scherm)	X			
- stoomdouche (cabine)				X
- wastafel	X			

LIJST VAN ZAKEN

	BLIJFT ACHTER	GAAT MEE	TER OVERNAME	N.V.T.
- wastafelmeubel	X			
- planchet	X			
- toiletkast				X
- toilet	X			
- toiletrolhouder	X			
- toiletborstel(houder)	X			
-				X
-				X
Woning - Extérieur/installaties/veiligheid/ energiebesparing				
Schotel/antenne				X
Brievenbus	X			
Kluis				X
(Voordeur)bel	X			
Alarminstallatie				X
(Veiligheids)sloten en overige inbraakpreventie	X			
Rookmelders	X			
(Klok)thermostaat	X			
Airconditioning				X
Screens				X
Rolluiken	X			
Zonwering buiten	X			
Telefoonaansluiting/internetaansluiting		X		
Veiligheidsschakelaar wasautomaat				X
Waterslot wasautomaat		X		
Zonnepanelen				X
Oplaadpunt elektrische auto				X
				X
				X
				X

LIJST VAN ZAKEN

	BLIJFT ACHTER	GAAT MEE	TER OVERNAME	N.V.T.
				X
				X
Warmwatervoorziening, te weten				
- CV-installatie	X			
- boiler				X
- geiser				X
-				X
-				X
-				X
Isolatievoorzieningen (voorzetramen/radiatorfolie etc.), te weten				
-				X
-				X
Tuin - Inrichting				
Tuinaanleg/bestrating	X			
Beplanting	X			
				X
Tuin - Verlichting/installaties				
Buitenverlichting	X			
Tijd- of schemerschakelaar/bewegingsmelder				X
				X
Tuin - Bebouwing				
Tuinhuis/buitenberging	X			
Kasten/werkbank in tuinhuis/berging		X		
(Broei)kas				X
				X
				X

LIJST VAN ZAKEN

	BLIJFT ACHTER	GAAT MEE	TER OVERNAME	N.V.T.
Tuin - Overig				
Overige tuin, te weten				
- (sier)hek				X
- vlaggenmast(houder)	X			
-				X
-				X
Overig - Contracten				
CV: Nee				
Boiler: Nee				
Zonnepanelen: Nee				

BEKIJK DEZE WONING ONLINE!


donkervoort29.nl

listed
WE SELL

Donkervoort 29, Nuenen



SCAN DEZE CODE EN BEKIJK
DE WONING OP JE MOBIEL!

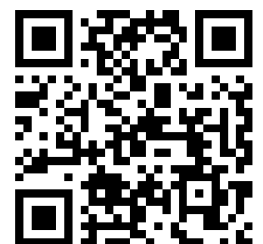

INTERESSE IN DEZE WONING?



Neem vrijblijvend
contact met ons op!



Listed

Kronehoefstraat 64 A

5622 AC, Eindhoven

040 - 309 63 33

info@listed.nl

www.listed.nl

l|l
listed
WE SELL