



DIEPENVEENSTRAAT 30 5043 JL TILBURG

VRAAGPRIJS € 625.000 K.K.



GerritseMakelaardij

TILBURG: 013 580 20 70 | INFO@GERRITSEMAKELAARDIJ.NL | WWW.GERRITSEMAKELAARDIJ.NL

BERKEL-ENSCHOT: 013 440 02 60 | WONEN@GERRITSEMAKELAARDIJ.NL | WWW.GERRITSEMAKELAARDIJ.NL

TYPE WONING	VRIJSTAANDE WONING
WOONOPPERVLAKTE	CIRCA 132 M²
PERCEELOPPERVLAKTE	533 M²
INHOUD	CIRCA 611 M³
SLAAPKAMERS	4
KAMERS	6
LIGGING TUIN	ZUIDWEST
WARM WATER / VERWARMING	- STADSVERWARMING
BOUWJAAR	1990
ISOLATIE / ENERGIELABEL	DAK-, MUUR- EN VLOERISOLATIE, DUBBEL GLAS / ENERGIELABEL B
VRAAGPRIJS	€ 625.000,- KOSTEN KOPER

Vrijstaand wonen aan de rand van het Reeshofbos – rust, ruimte en natuur!

Aan een werkelijk prachtige en rustige locatie, direct grenzend aan het Reeshofbos in Tilburg, ligt deze vrijstaande woning met inpandig bereikbare garage. Hier woont u in een groene, bosrijke omgeving waar u dagelijks geniet van fluitende vogels, optimale privacy en een heerlijk vrij gevoel, terwijl voorzieningen, uitvalswegen en het stadsleven van Tilburg binnen handbereik zijn.

Indeling

Begane grond

Via de entreehal betreedt u de woning. Hier bevinden zich de toiletruimte met fontein en de meterkast. Vanuit de hal is er toegang tot een inpandige berging, welke weer doorloopt naar de garage.

De inpandige garage is praktisch ingericht en voorzien van een elektrische sectionaaldeur, een uitstortgootsteen en een loopdeur naar het achtergelegen terras.

De woonkamer staat in open verbinding met de keuken en kenmerkt zich door een prettige lichtinval. Daarnaast is er een aansluiting aanwezig voor een kachel, wat extra sfeer en comfort kan bieden. De gehele begane grond is afgewerkt met een nette tegelvloer, wat zorgt voor een verzorgde en onderhoudsvriendelijke basis.

De open keuken is netjes uitgevoerd en voorzien van diverse inbouwapparatuur, waaronder een 4-pits inductiekookplaat, afzuigkap, oven en koelkast.

Via een schuifpui bereikt u de serre, een fijne extra leefruimte die is voorzien van een radiator en eveneens een tegelvloer. Dankzij de schuifpui staat deze ruimte in directe verbinding met de achtertuin, waardoor binnen en buiten mooi in elkaar overlopen.







Tuin

De achtertuin is speels ingedeeld in twee delen. Het bestraaete gedeelte biedt toegang tot de oprit via een achterom. Daarnaast is er een groen, bosachtig tuindeel waar u volledig tot rust komt in een natuurlijke omgeving. Hier bevinden zich tevens een berging en een (oude) kas. Aan de buitenzijde is een wateraansluiting aanwezig. De ligging aan het bos maakt dit een unieke plek waar u het hele jaar door geniet van rust en natuur.


Eerste verdieping

Via de trap bereikt u de eerste verdieping. Direct aan de linkerzijde bevindt zich een charmante loggia (in pandig balkon), een fijne plek om beschut buiten te zitten.

Aansluitend ligt de eerste slaapkamer, voorzien van een dakraam, wat zorgt voor een prettige lichtinval.

Via een kleine verhoging bereikt u het overige gedeelte van deze verdieping. Hier treft u de nette, modern afgewerkte badkamer met een strakke tegel, een inloop regendouche, een dubbele wastafel met meubel, een hangcloset en praktische opbergkasten.

Verder bevinden zich op deze verdieping nog twee ruime slaapkamers, gelegen aan de voor- en achterzijde van de woning. Daarnaast is er een multifunctionele tussenkamer aanwezig. Deze ruimte kan uitstekend dienen als extra slaapkamer, kleedkamer of werkkamer en biedt tevens toegang tot de zolderverdieping middels een vaste trap.

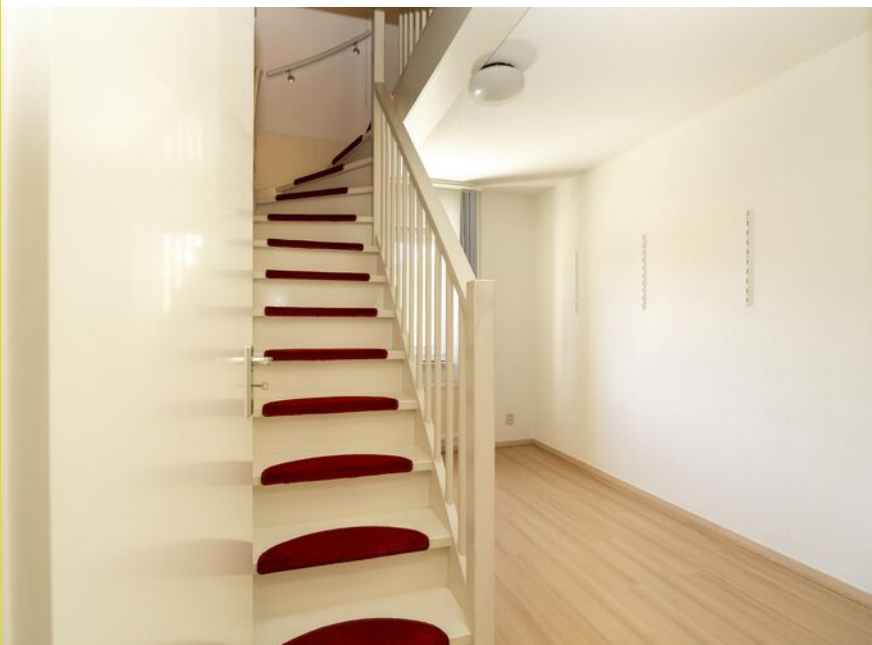






Zolderverdieping

De zolder betreft een ruime bergzolder met in het midden stahoogte. Deze ruimte is ideaal voor opslag, maar biedt ook mogelijkheden voor bijvoorbeeld een werkplek of een extra (kinder)slaapkamer.

Bijzonderheden

- Vrijstaande woning op unieke, bosrijke locatie
- Gelegen direct aan het Reeshofbos
- Inpandig bereikbare garage met elektrische deur
- Serre als extra leefruimte
- Multifunctionele tussenkamer met vaste trap naar zolder
- Ruime, groene tuin met veel privacy
- Rustige en prettige woonomgeving

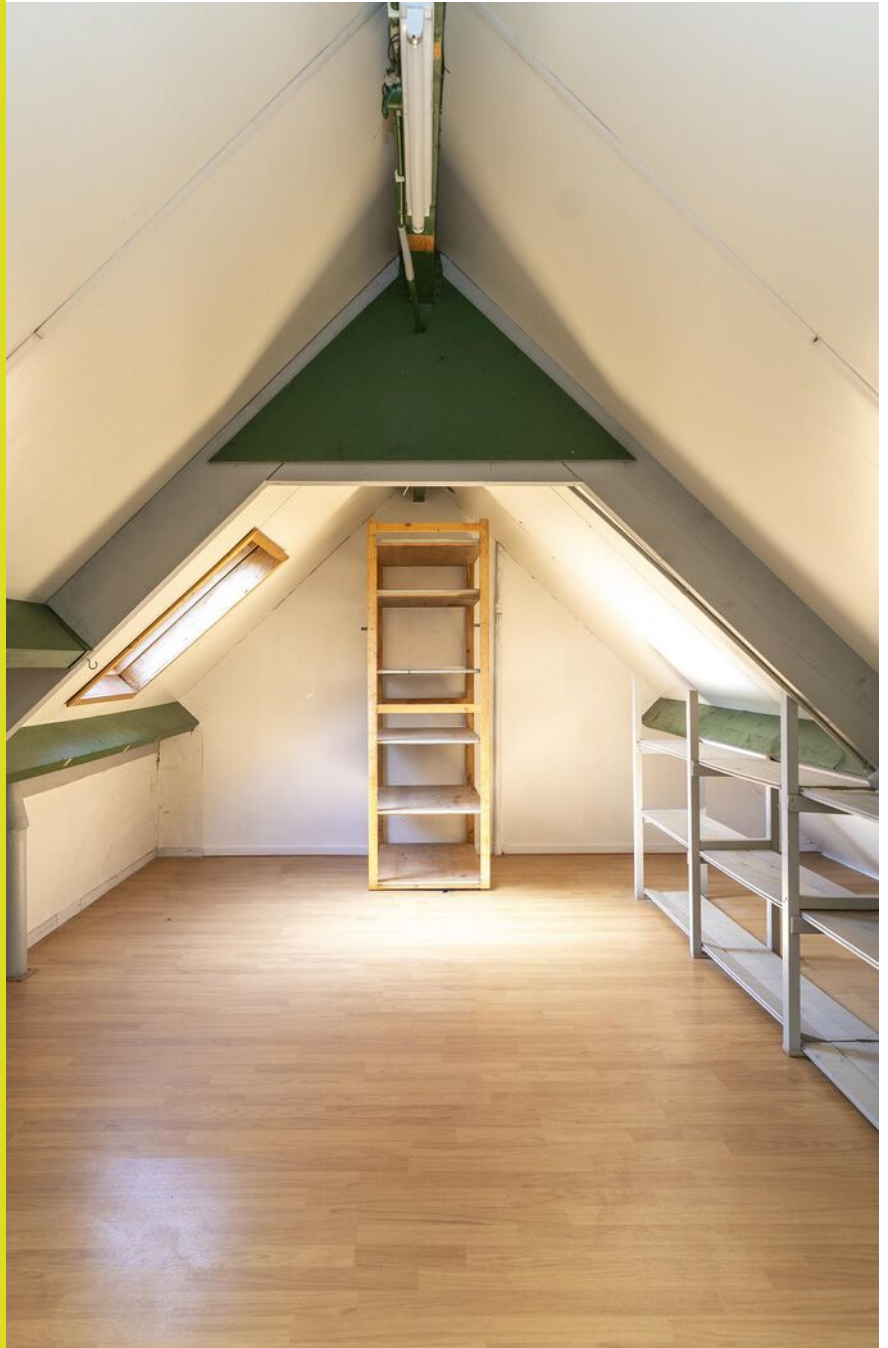










PLATTEGROND BG + TUIN



PLATTEGROND BEGANE GROND

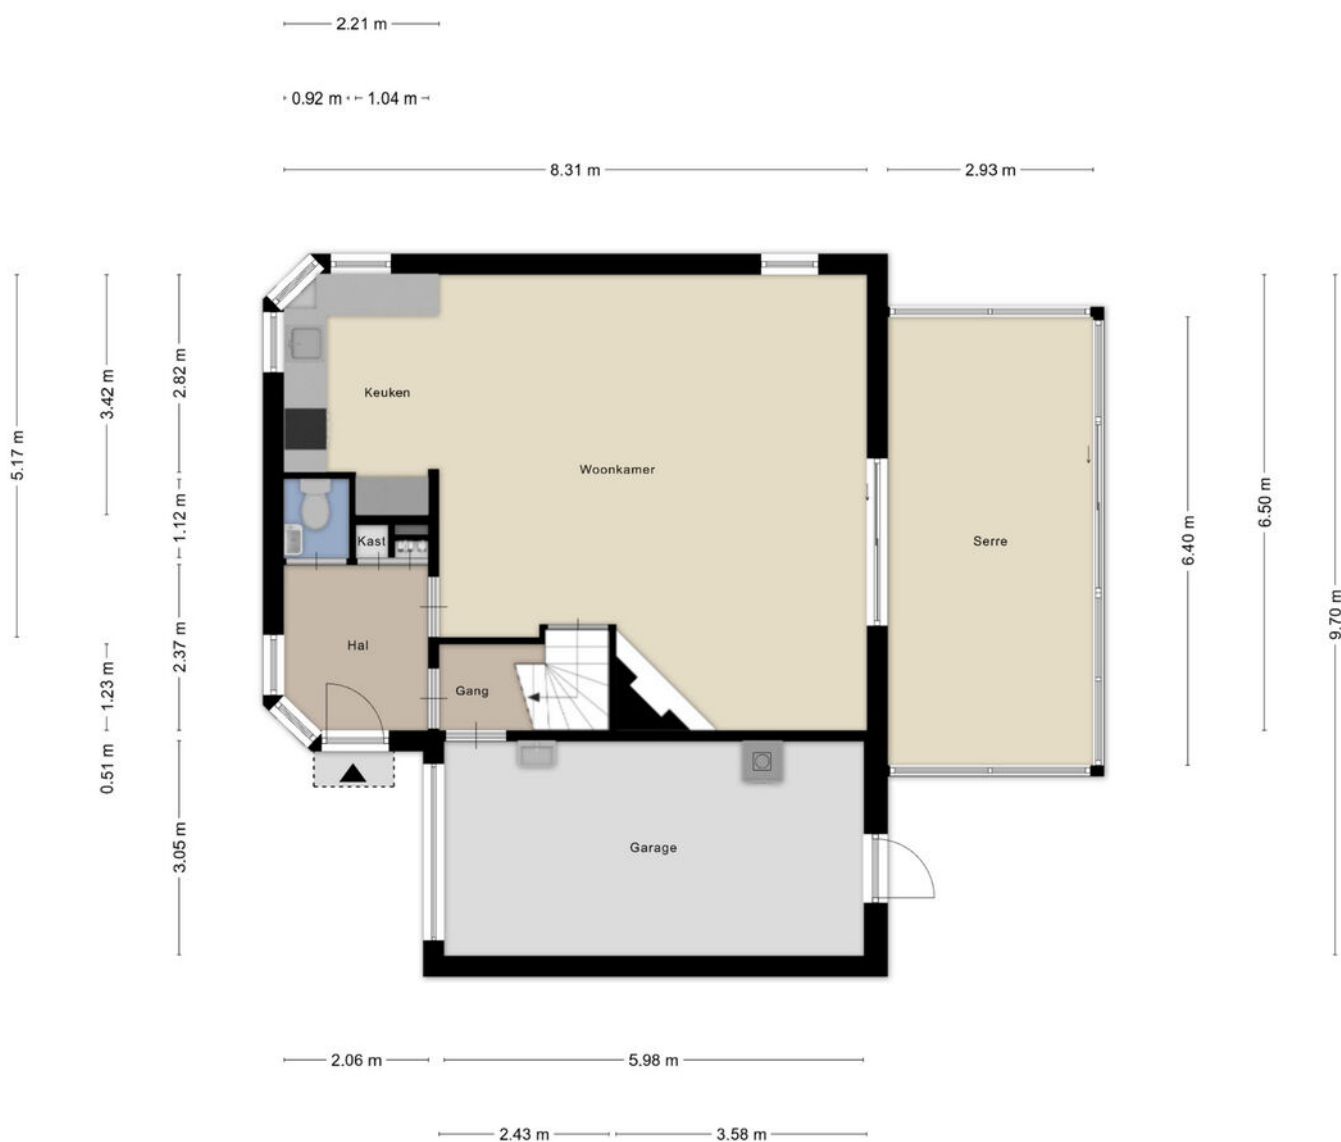


Aan de plattegronden kunnen geen rechten worden ontleend
© Zibber www.zibber.nl

PLATTEGROND EERSTE VERDIEPING




Aan de plattegronden kunnen geen rechten worden ontleend
© Zibber www.zibber.nl

PLATTEGROND ZOLDER

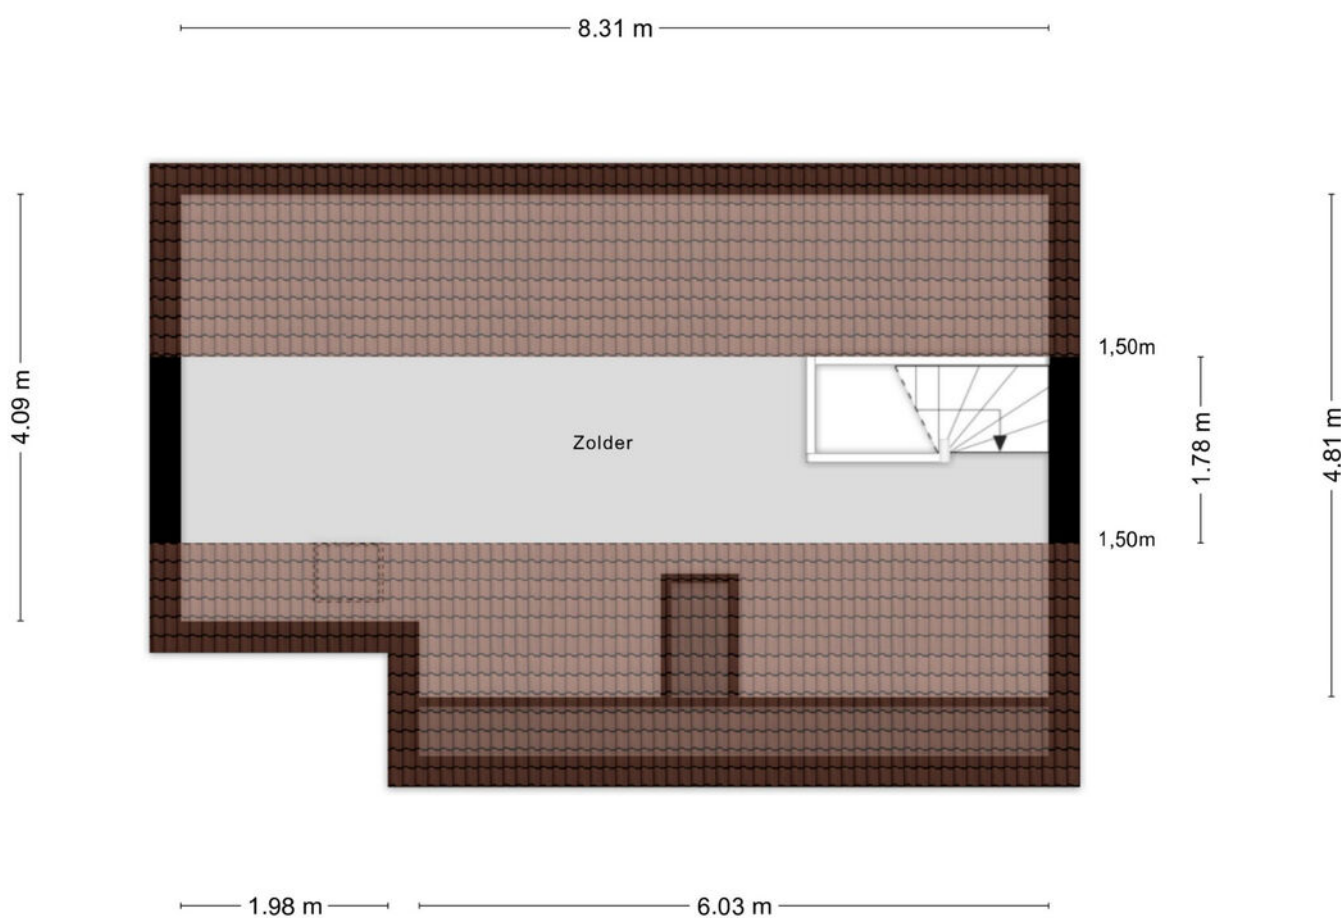


Aan de plattegronden kunnen geen rechten worden ontleend
© Zibber www.zibber.nl

PLATTEGROND BERGING

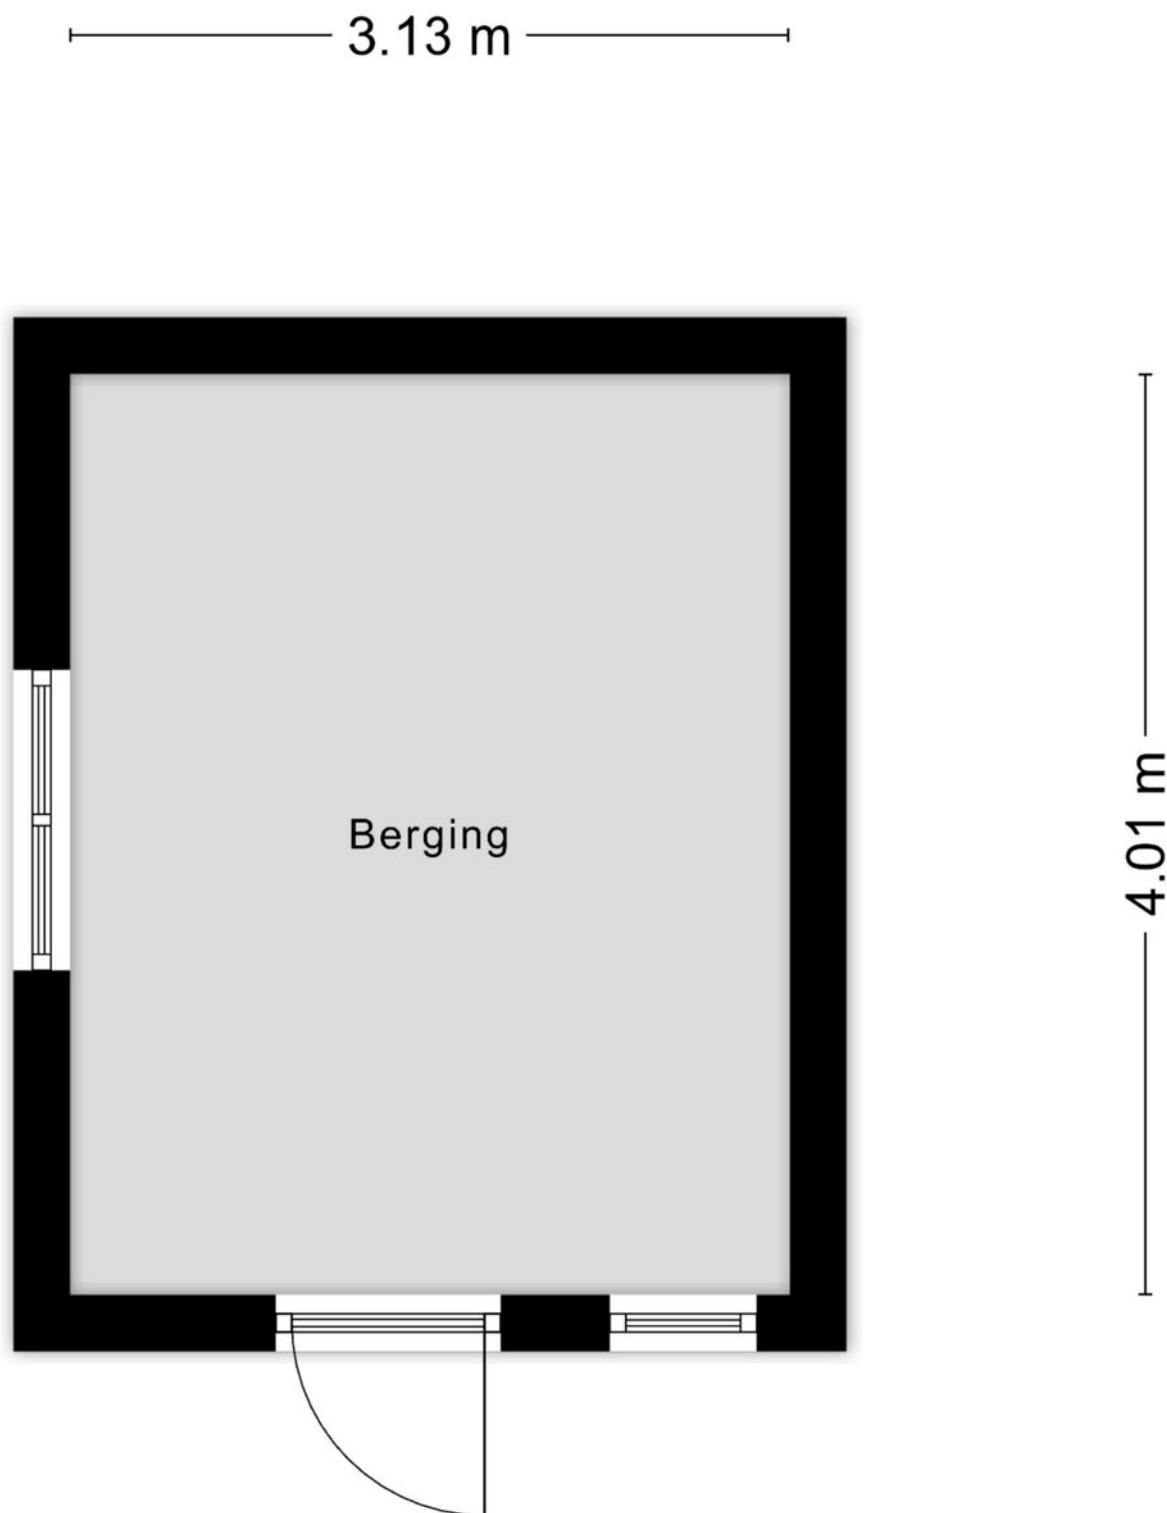

Aan de plattegronden kunnen geen rechten worden ontleend
© Zibber www.zibber.nl

PLATTEGROND KAS

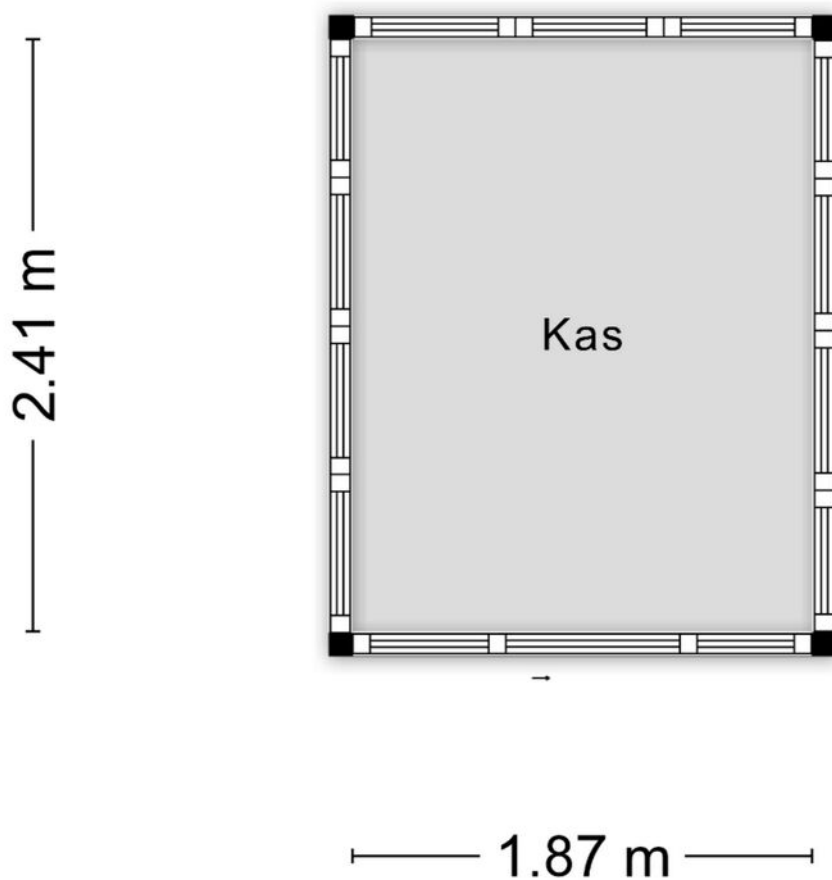


Aan de plattegronden kunnen geen rechten worden ontleend
© Zibber www.zibber.nl

KADASTRALE KAART

Kadastrale kaart

Uw referentie: JLE


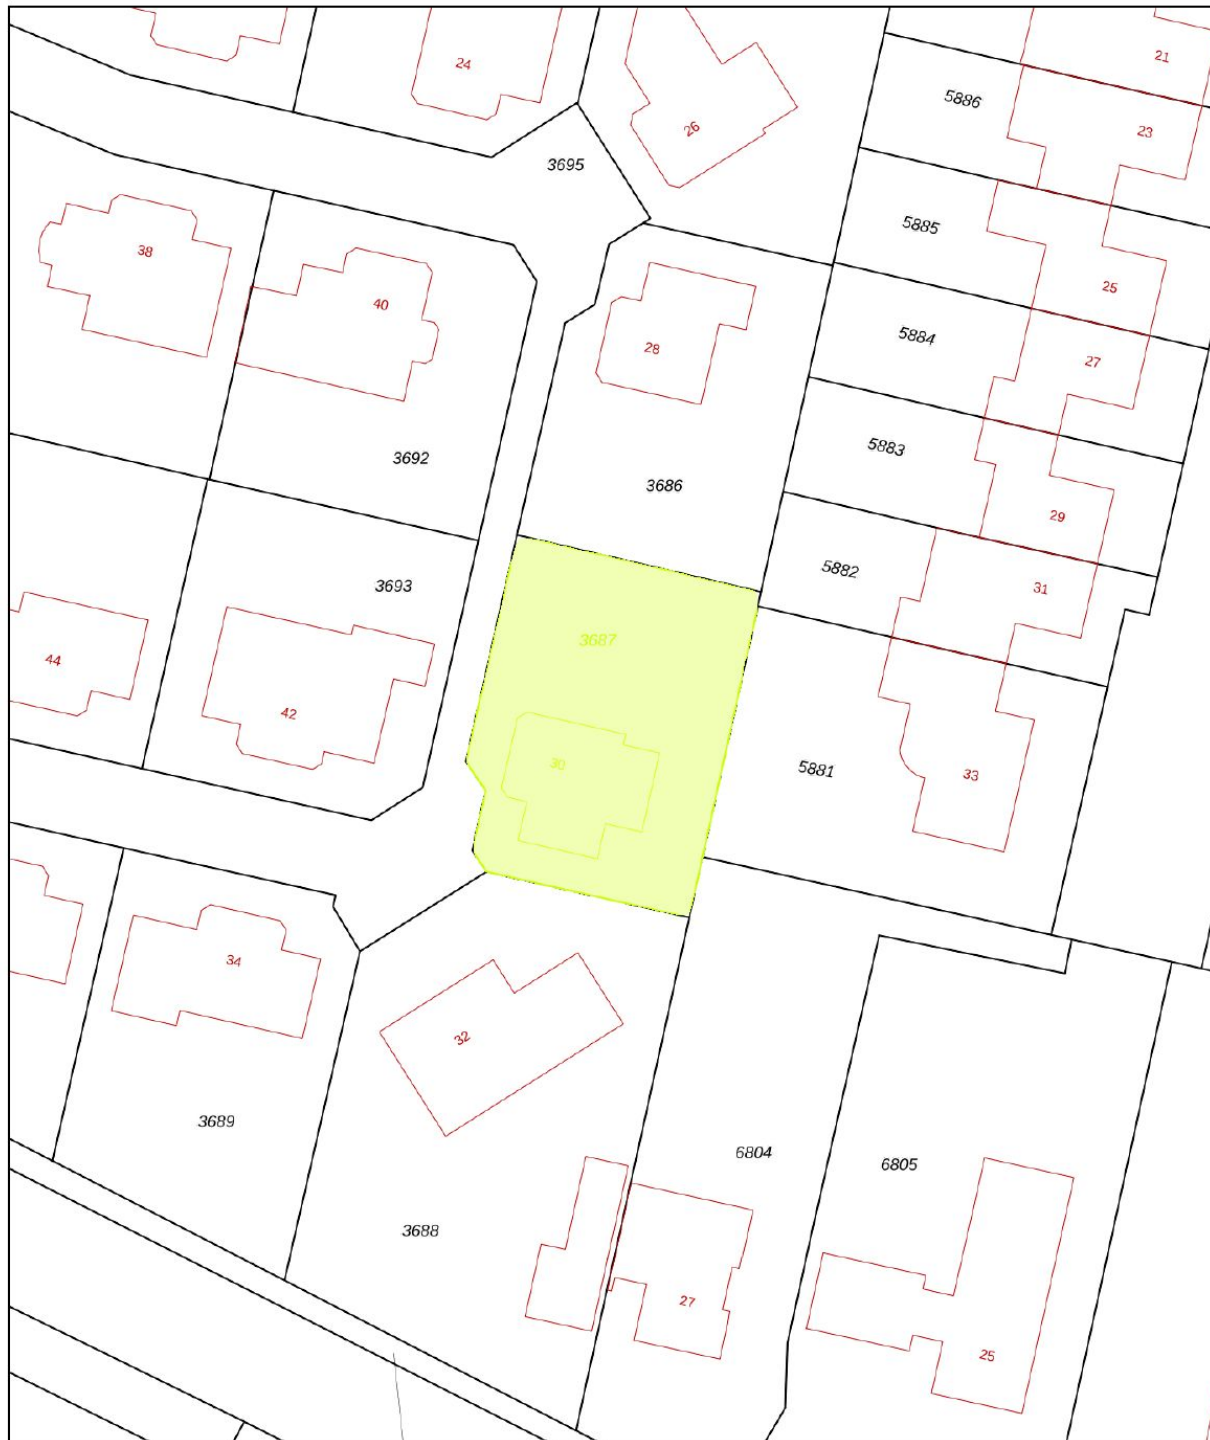


12345	Deze kaart is noordgericht	Schaal 1: 500	
25	Perceelnummer	Kadastrale gemeente Tilburg	
—	Huisnummer	Sectie AF	
—	Vastgestelde kadastrale grens	Perceel 3687	
—	Voorlopige kadastrale grens		
—	Administratieve kadastrale grens		
—	Bebouwing		

Voor een eensluitend uittreksel, geleverd op 7 april 2026
De bewaarder van het kadaster en de openbare registers

Aan dit uittreksel kunnen geen betrouwbare maten worden ontleend.
De Dienst voor het kadaster en de openbare registers behoudt zich de intellectuele eigendomsrechten voor, waaronder het auteursrecht en het databankenrecht.

LOCATIE OP DE KAART

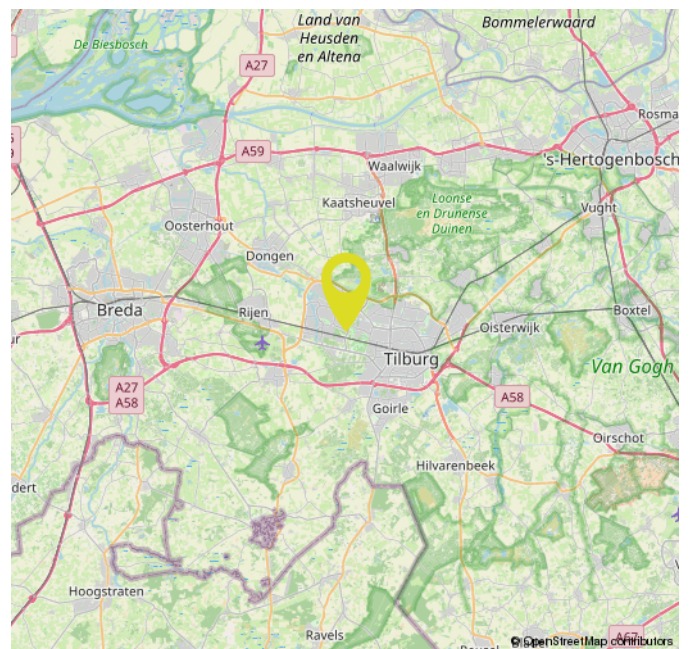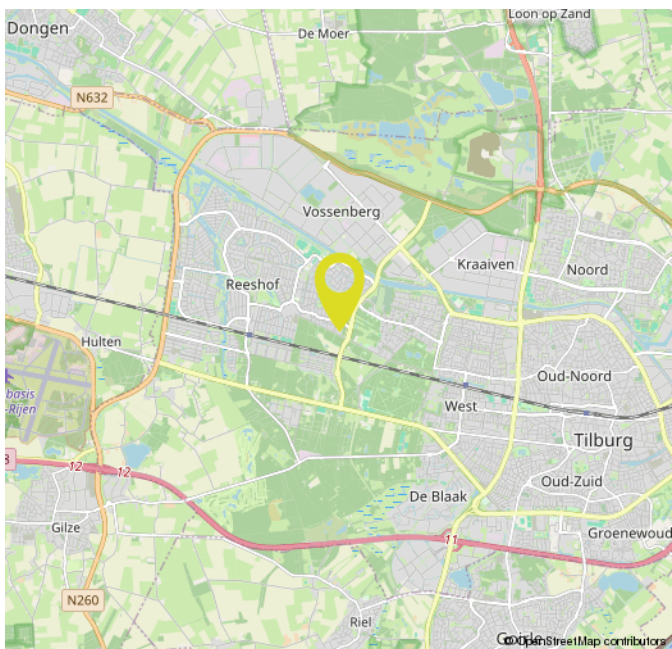

OVER ONS



Bij Gerritse Makelaardij voelen we ons als een vis in het water in Tilburg en omgeving. Hier zijn we thuis. Deze markt kennen we van haver tot gort. Al jaren helpen we er mensen met de aankoop, verkoop en taxatie van woningen. Daardoor hebben we inmiddels een groot netwerk opgebouwd en dat zorgt er weer voor dat we mooi onroerend goed in portefeuille hebben.

Toch blijft onze grootste toegevoegde waarde ons enthousiasme en de wil niets minder dan het allerbeste resultaat voor u te behalen. Aan de ene kant door zaken voortvarend voor u te regelen, aan de andere kant door juist rustig de tijd voor u nemen. Alleen door goed te luisteren en door te vragen komen we er namelijk achter wat uw wensen echt zijn. Voor ons is het daarbij niet meer dan logisch dat we ons houden aan afspraken en dat we goed voor u bereikbaar zijn. Ook als u na aan- of verkoop nog met een vraag zit.

EXTRA INFORMATIE

Een huis kopen doet u niet elk jaar

Wij gaan ervan uit dat u, vóórdát u een bod uitbrengt op de woning, onderzoek heeft verricht naar alle aspecten die in het algemeen en voor u in het bijzonder van belang zijn bij het nemen van uw aankoopbeslissing. Daartoe behoort uiteraard het bestuderen van deze informatie, het inwinnen van informatie bij de gemeente en een onderzoek naar uw financiële mogelijkheden. Verzekert u zich ervan dat alle voor u belangrijke zaken ter sprake komen. Schroomt u niet om onze medewerker om tekst en uitleg te vragen over de woning en de te volgen procedure. Vaak is het verstandig u te laten vertegenwoordigen door een collega (NVM-)makelaar, die uw belangen in het aankoopproces behartigt.

Het uitbrengen van een bod

Bij het uitbrengen van een bod is niet alleen het bedrag van belang, maar dient u zich ook duidelijk uit te spreken over o.a. de navolgende zaken:

- **de datum van aanvaarding**
- **evt. overname roerende zaken**
- **evt. ontbindende voorwaarde(n)**

N.B. Over ontbindende voorwaarde(n) moeten partijen het eens zijn vóór of tijdens de (mondelinge) koop. Als bieder krijgt u niet automatisch een ontbindende voorwaarde voor financiering. U dient dit expliciet bij uw bod te vermelden.

Indien koper en verkoper het over alle hierboven genoemde zaken eens zijn, is er een mondelinge overeenkomst. Een mondelinge overeenstemming tussen de particuliere verkoper en de particuliere koper is niet rechtsgeldig. Met andere woorden: er is geen koop. Er is pas sprake van een rechtsgeldige koop als de particuliere verkoper en de particuliere koper de koopovereenkomst hebben ondertekend. Dit vloeit voort uit artikel 7:2 Burgerlijk Wetboek. Een bevestiging van de mondelinge overeenstemming per e-mail of een toegestuurd concept van de koopovereenkomst wordt overigens niet gezien als een 'ondertekende koopovereenkomst'. Voor de rechtsgeldigheid van de overeenkomst moet deze schriftelijk worden vastgelegd. Na overhandiging van de door beide partijen ondertekende akte aan de koper begint de volgende dag om 00.00 uur 's morgens voor de koper een bedenktijd van drie dagen. Tenzij anders vermeld, zal de koopakte worden opgemaakt door Gerritse Makelaardij, conform de modelkoopakte, opgesteld door de Nederlandse Vereniging van Makelaars in onroerende goederen en vastgoeddeskundigen (NVM), de Consumentenbond en de Vereniging Eigen Huis.

Asbest- en/of ouderdomsclausule

De mogelijkheid bestaat dat er, indien van toepassing, een asbest- en/of ouderdomsclausule zal worden opgenomen in de koopakte.

Waarborgsom / Bankgarantie

In de op te stellen koopakte zal worden opgenomen dat de koper een waarborgsom stort of een bankgarantie stelt gelijk aan 10% van de koopsom.

Onderzoeksplicht

De onroerende zaak moet bij de eigendomsoverdracht de feitelijke eigenschappen bezitten die voor een normaal gebruik nodig zijn. Verkoper staat in voor de afwezigheid van gebreken die dit normale gebruik belemmeren, tenzij deze bij koper kenbaar waren op het moment dat de koopovereenkomst tot stand kwam. Voor de afwezigheid van andere (verborgen) gebreken hoeft verkoper in beginsel niet in te staan. Het risico hiervoor berust bij de koper. Een koper wordt desgewenst in de gelegenheid gesteld om voorafgaande aan de aankoop het nodige onderzoek te doen.

Lijst van zaken

Bij de koopakte behoort een lijst waarop zaken staan die bij de koop zijn inbegrepen. Voor zover deze lijst bij deze documentatie is gevoegd, is deze onder voorbehoud van tussentijdse wijzigingen.

Ná de bezichtiging

Een bezichtiging is ook voor de verkoper een spannende aangelegenheid. Wij stellen het daarom zeer op prijs als u uw bevindingen binnen enkele dagen na bezichtiging aan ons kenbaar maakt.

Documentatie

Deze documentatie is met zorg samengesteld. Voor de juistheid van de verstrekte informatie, tekeningen, afmetingen etc. zijn wij in de regel in grote mate afhankelijk van derden en wij, noch de verkoper, aanvaarden dienaangaande enige aansprakelijkheid.

Energieprestatiecertificaat

Verkoper draagt ten tijde van de notariële overdracht zorg voor een definitief energielabel. Het niet hebben van een gevalideerd label is voor rekening en risico van verkoper.

MAKELAAR ALS POORTWACHTER

De makelaar als poortwachter

Het is u wellicht opgevallen dat wij sinds kort veel vragen stellen. Dit komt doordat de overheid sinds 25 juli 2018 makelaars (eerder waren het vooral banken) de rol van poortwachter heeft gegeven. Voor u en ons heeft dit de nodige veranderingen en verantwoordelijkheden meegebracht.

Waarom vragen wij wat we vragen?

Op basis van de Wwft moeten wij al onze klanten identificeren en die identiteit verifiëren (of u nu een particulier bent of een zakelijke klant). Kortom: wij moeten weten met wie wij zaken doen. Voor zakelijke klanten moeten we ook de hele bedrijfsstructuur in kaart brengen en achterhalen wie de UBO's (uiteindelijke belanghebbende) achter een organisatie zijn.

Naast het identificeren en verifiëren brengen wij in kaart waar u woont, waar uw bedrijf gevestigd is en/of waar de UBO's wonen. Als u een zakelijke klant bent willen wij weten in welke branche u actief bent en wat u producten en diensten zijn die u aanbiedt. Waarom? Dat alles heeft te maken met het feit dat er landen zijn met een verhoogd risico op witwassen en/of financiering van terrorisme. Maar ook bepaalde branches worden gekenmerkt met een verhoogde kans op witwassen en terrorismefinanciering.

Waarom wordt er gevraagd naar de herkomst van gelden?

We zijn er dan nog niet, want hoe gaat u de aankoop financieren? Waar komt het geld vandaan? Zo'n vraag zorgt wellicht voor onbegrip bij u, maar helaas zijn wij het verplicht om te achterhalen wat de herkomst is van het geld waarmee u uw aankoop gaat financieren. Waarom? Omdat we van de wetgever moeten vaststellen dat u met uw aankoop geen geld wilt witwassen. Daarnaast moeten we ook nog cliëntenonderzoek doen naar de andere bij de aan- of verkoop betrokken partij.

Als we dit in kaart hebben gebracht voldoen wij aan onze verplichting vanuit de Wwft om een cliëntenonderzoek te doen voordat wij een aan- of verkoop laten plaatsvinden.

Melding ongebruikelijke transacties (MOT)

Wij zijn ook verplicht een melding te doen bij de FIU (Financial Intelligence Unit) Nederland, als we een vermoeden hebben van een (voorgenomen) ongebruikelijke transactie. Bijvoorbeeld als we geen reële verklaring van u krijgen over de herkomst van de gelden.

Wij begrijpen dat het cliëntenonderzoek om privacygevoelige informatie vraagt, vanuit wet- en regelgeving is dit vastgelegd en makelaars moeten hieraan voldoen. Het verzoek om deze informatie is niet in strijd met de AVG.



GerritseMakelaardij

NIEUWE BOSSCHEWEG 105
5017 JL TILBURG

013 580 20 70
INFO@GERRITSEMAKELAARDIJ.NL
WWW.GERRITSEMAKELAARDIJ.NL

RHIJNKANT 11-17
5056 JH BERKEL-ENSCHOT

013 440 02 60
WONEN@GERRITSEMAKELAARDIJ.NL
WWW.GERRITSEMAKELAARDIJ.NL