

Swalmen

Stationsstraat 54

Vraagprijs € 695.000 k.k.



welkom
**Uw nieuwe
woning?**



JACK FRENKEN

makelaars & adviseurs

Stationsstraat 54

Swalmen / Vraagprijs € 695.000 k.k.

Kenmerken

Soort woning	Eengezinswoning
Type woning	Geschakelde woning
Ligging	In centrum
Woonoppervlakte	328 m ²
Perceeloppervlakte	610 m ²
Inhoud	1124 m ³
Bouwjaar	1890
Aantal kamers	11
Aantal slaapkamers	7
Garage	Geen garage
Soort tuin	Zijtuin
Isolatie	Dakisolatie, muurisolatie, gedeeltelijk dubbel glas
Energielabel	A++





Karakteristiek pand
Ruime opzet
Veel mogelijkheden
Gelegen op een centrale locatie



Entree



Aan de Stationsstraat, midden in het centrum van Swalmen en direct bij het station, ligt dit karakteristieke pand uit circa 1890. Een historisch object met een ruime opzet en veel mogelijkheden voor wie wonen en werken wil combineren.


Met een netto gebruiksoppervlakte van maar liefst 328 m² biedt de woning volop ruimte. Aan de voorzijde bevindt zich een aparte bedrijfsruimte met eigen entree en toiletruimte, waardoor het pand geschikt is voor bijvoorbeeld een kantoor, winkel of salon aan huis. Tegelijkertijd is het huis groot genoeg voor een gezin, met in totaal 6 slaapkamers en 2 badkamers.







In 2021 is gestart met de renovatie van het pand. Het grootste deel van deze werkzaamheden is inmiddels uitgevoerd, maar op enkele punten dient de afwerking nog te worden afgerond. Dit geeft een koper de kans om het geheel naar eigen smaak en inzicht verder af te maken.

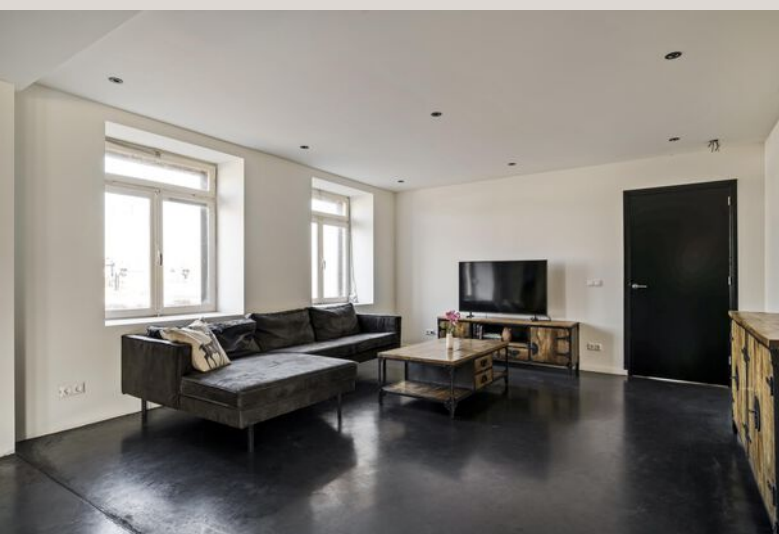



De begane grond bestaat uit een ruime living met open keuken en eetkamer van circa 85 m², met aansluitend een overkapping. Daarnaast is er een extra kamer die kan dienen als slaapkamer of kantoorruimte.





De woning is verduurzaamd en gasloos uitgevoerd met een energielabel A++. Op de begane grond is vloerverwarming aanwezig en de verdiepingen zijn voorzien van een systeem voor lage temperatuur verwarming met koelmogelijkheid.
















 







De tweede verdieping biedt nog eens vier slaapkamers en een tweede badkamer.





 




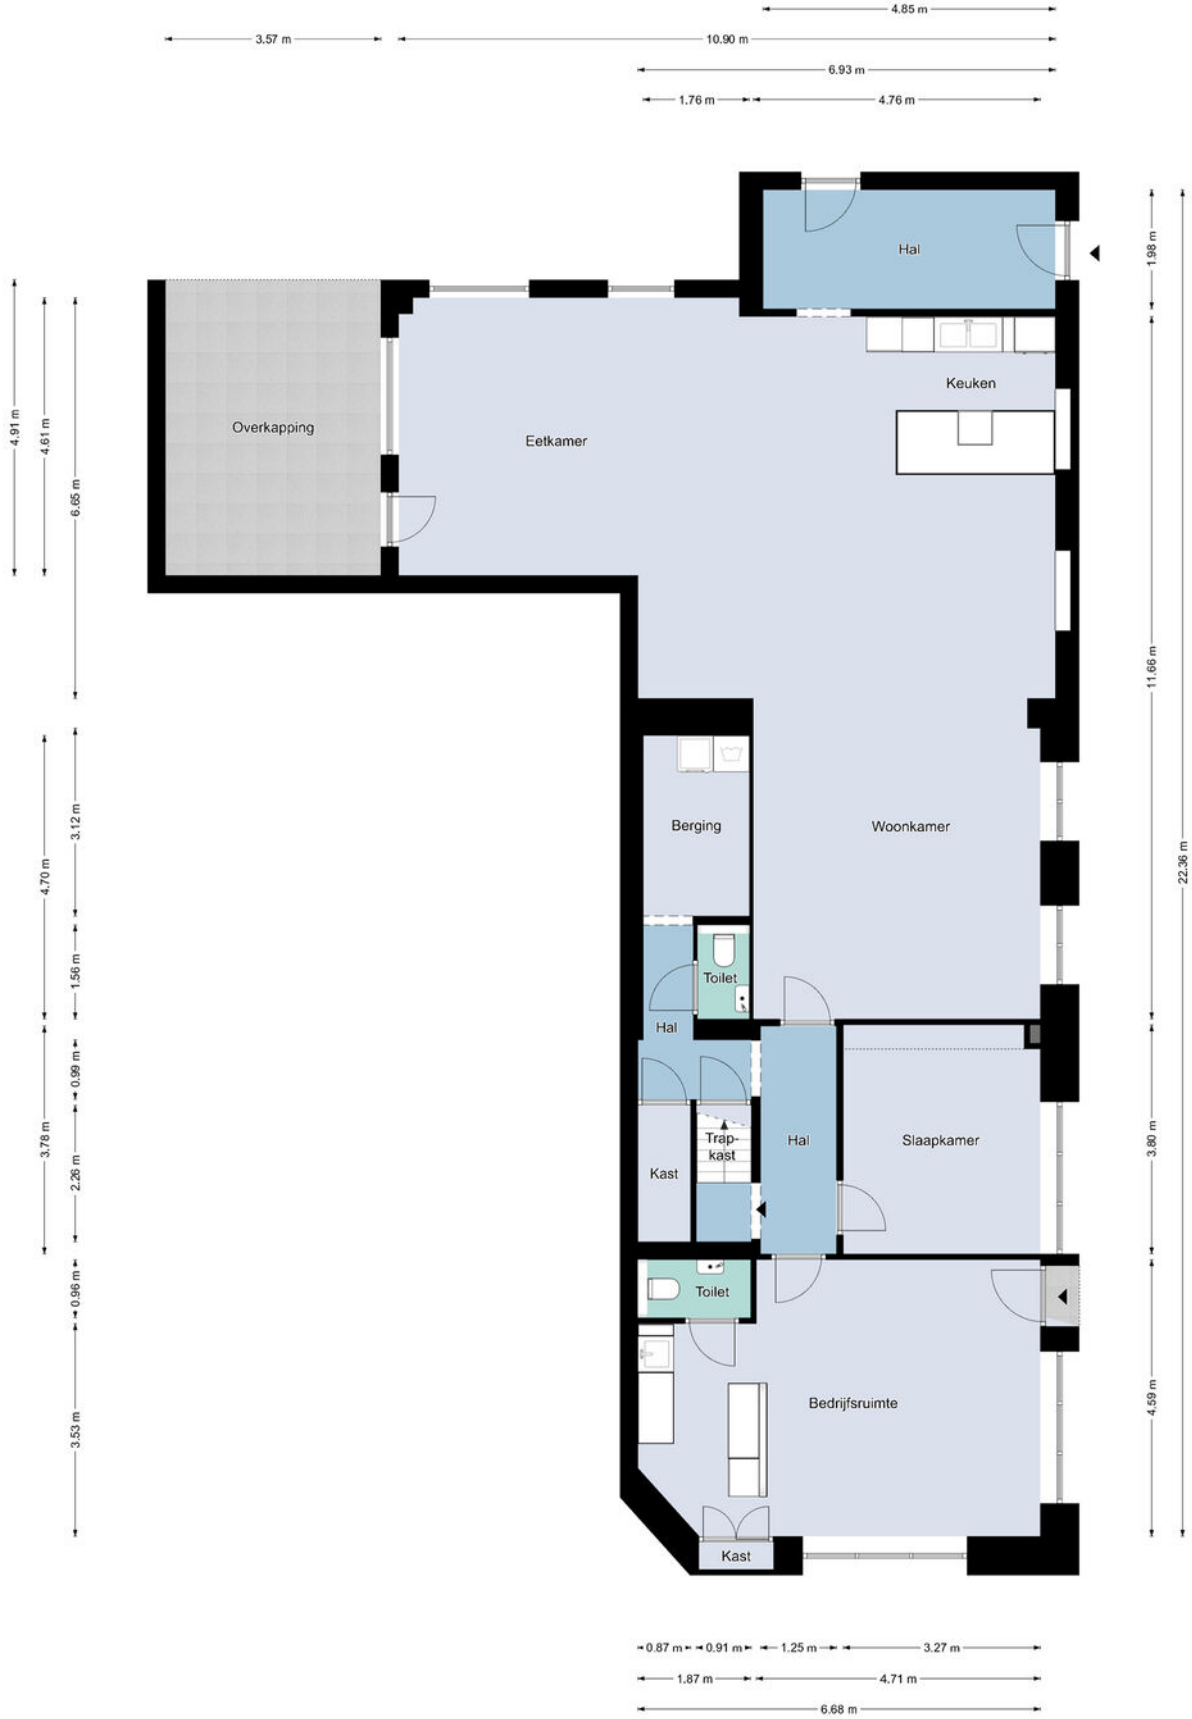


Begane grond

De plattegronden zijn geproduceerd voor promotionele doeleinden en ter indicatie.
 Aan de plattegronden kunnen geen rechten worden ontleend.
 ©MaKeRS Vastgoedpromotie

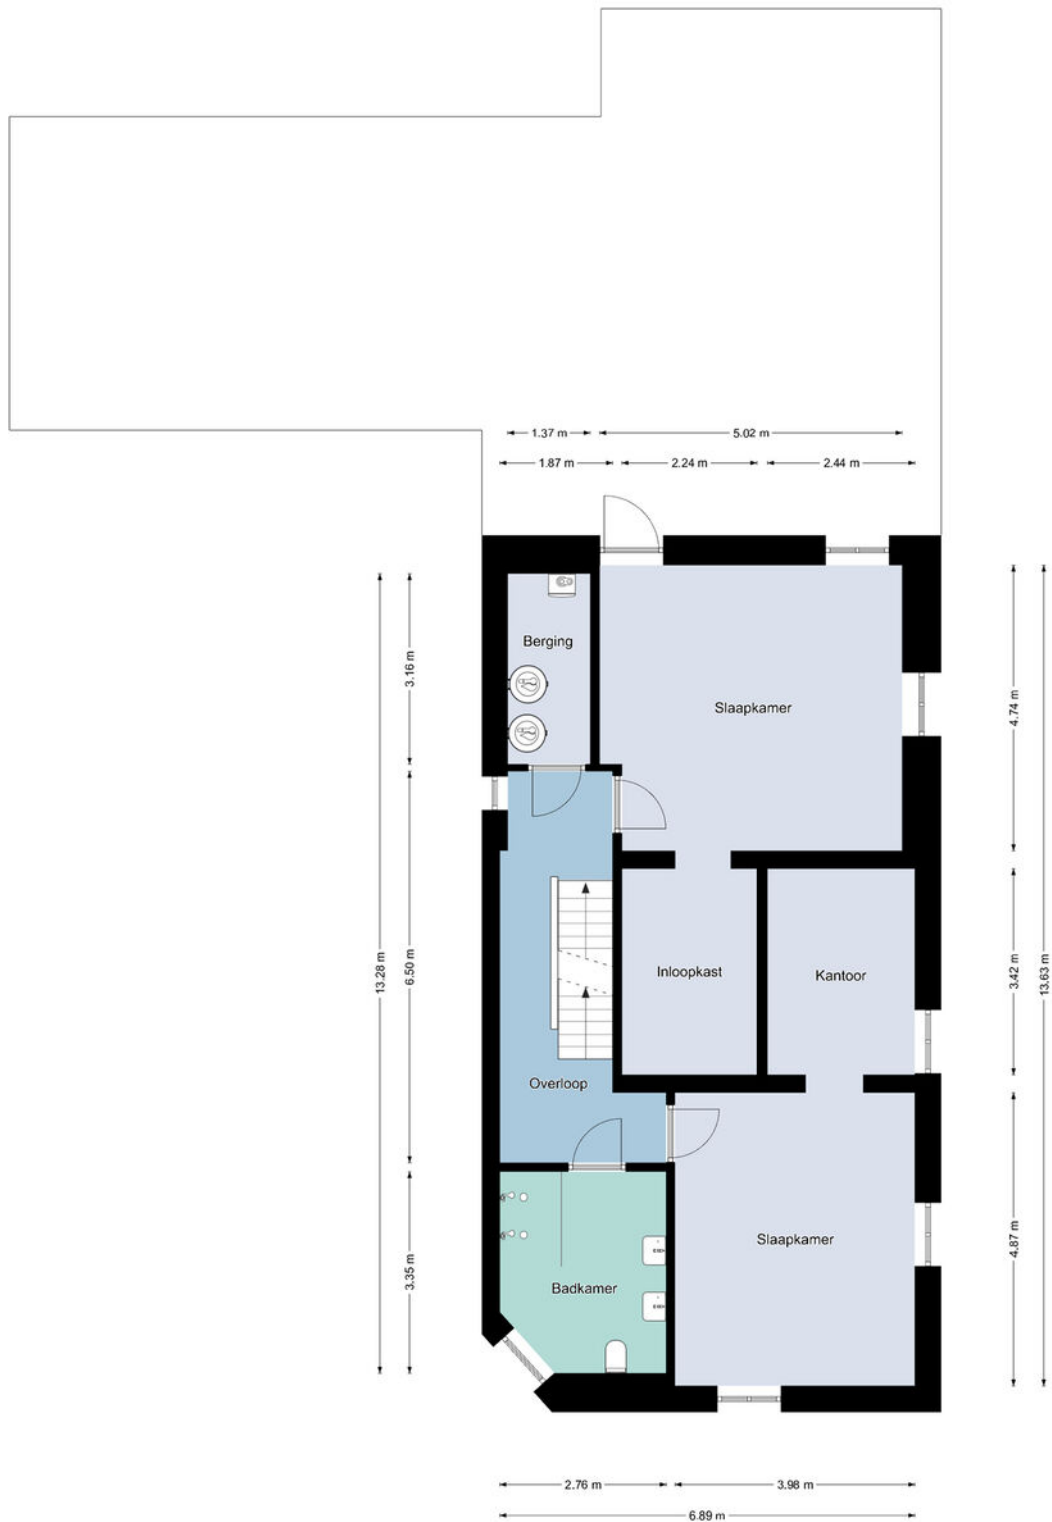

Eerste verdieping

De plattegronden zijn geproduceerd voor promotionele doeleinden en ter indicatie.
 Aan de plattegronden kunnen geen rechten worden ontleend.
 ©MaKeRS Vastgoedpromotie

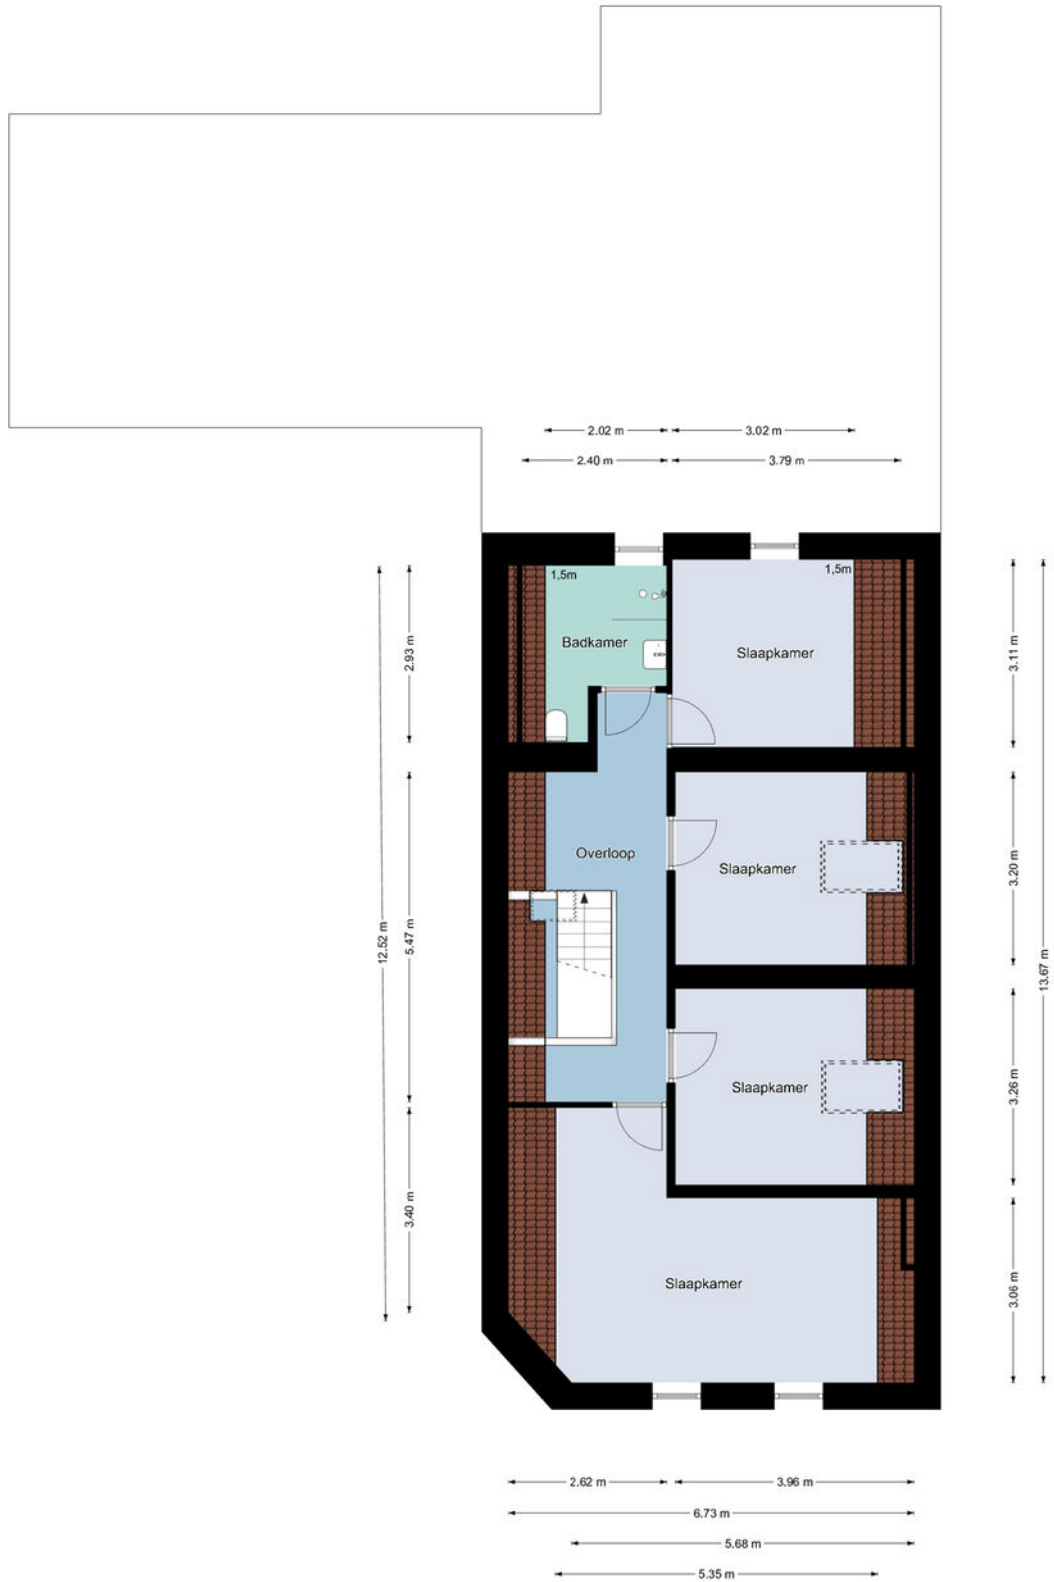

Tweede verdieping

De plattegronden zijn geproduceerd voor promotionele doeleinden en ter indicatie.
 Aan de plattegronden kunnen geen rechten worden ontleend.
 ©MaKeRS Vastgoedpromotie

Objectgegevens


Gemeente: Swalmen
Perceeloppervlakte: 610 m²
Kadastraal perceel: 3231, 3874

Gebouwgebonden buitenruimte: 18 m²

Kadastrale kaart

Uw referentie: ---



12345	Deze kaart is noordgericht	Schaal 1: 500	
25	Perceelnummer	Kadastrale gemeente Swalmen	
	Huisnummer	Sectie A	
	Vastgestelde kadastrale grens	Perceel 3231	
	Voorlopige kadastrale grens		
	Administratieve kadastrale grens		
	Bebouwing		

Voor een eensluitend uittreksel, geleverd op 9 juli 2025
De bewaarder van het kadaster en de openbare registers

Aan dit uittreksel kunnen geen betrouwbare maten worden ontleend.
De Dienst voor het kadaster en de openbare registers behoudt zich de intellectuele eigendomsrechten voor, waaronder het auteursrecht en het databankenrecht.

Aanvullende informatie bij de koop van een woning

BIEDEN EN ONDERHANDELEN

Brochures worden verstrekt aan meerdere personen. De ontvangen informatie en de vermelde vraagprijzen nodigen u uit tot het doen van een bieding. Verkoper mag gelijktijdig van meerdere partijen biedingen ontvangen ook al bent u de eerste partij die de informatie heeft ontvangen ook al bent u partij die als eerste bezichtigd heeft of als eerste reageert. U bent pas in onderhandeling als u een tegenvoorstel krijgt van de verkoper. Er mag slechts met één partij tegelijk onderhandeld worden. Met meerdere partijen gelijktijdig onderhandelen is toegestaan mits de makelaar u hiervan vooraf op de hoogte heeft gebracht. De verkoper beslist met welke partij hij wenst te onderhandelen. Hij heeft het recht van gunning, zelfs al biedt u de vraagprijs. Bij het uitbrengen van een bieding is het van belang dat alle voorwaarden goed worden aangegeven. Naast de prijs zijn eveneens de opleveringsdatum en ontbindende en aanvullende voorwaarden van belang. Tijdens het onderhandelingsproces mag de verkoper doorgaan met bezichtigingen.

HET TOT STAND KOMEN VAN EEN KOOP

Tijdens het onderhandelingsproces worden de prijs en overige voorwaarden met partijen besproken. Zodra een akkoord is bereikt, dienen de afspraken schriftelijk te worden vastgelegd in een koopovereenkomst. Deze wordt opgesteld volgens de model-koopakte van de NVM. Deze koopakte is opgesteld volgens eisen die de wet aan de koopovereenkomst van een woning stelt. Aanvullende afspraken worden eveneens in deze akte opgenomen. De koop is wettelijk pas gesloten nadat koper én verkoper de koopovereenkomst hebben ondertekend. Aan een mondeling akkoord kunnen geen rechten worden ontleend.

WAARBORG SOM/BANKGARANTIE

Het storten van een waarborgsom door koper is een onderdeel van de overeenkomst. Deze waarborgsom dient binnen 4 weken na het tekenen van de overeenkomst door koper gestort te worden op de derdenrekening van een door de koper aangegeven notaris. De waarborgsom bedraagt 10 % van de koopsom. Als alternatief kan een bankgarantie ter hoogte van dit bedrag worden gesteld. Bespreekt u dit vooraf aan het uitbrengen van uw bieding reeds met uw hypotheekadviseur of bank.

BEDENKTIJD KOPER

De koper die handelt als natuurlijk persoon en niet handelt in de uitoefening van een beroep of bedrijf heeft na het tekenen van de overeenkomst een wettelijke bedenktijd van drie dagen. Deze begint om 00.00 uur op de dag na het ondertekenen van de overeenkomst als koper op die dag een afschrift van de overeenkomst ter hand is gesteld. Indien de bedenktijd eindigt op een zaterdag, zondag of algemeen erkende feestdag, wordt deze verlengd tot en met de eerstvolgende dag die niet een zaterdag, zondag of algemeen erkende feestdag is.

ONDERZOEKPLICHT KOPER

Informatie over de woning wordt zo nauwkeurig mogelijk geïnventariseerd en samengesteld. De verstrekte gegevens zijn echter indicatief. De koper heeft een onderzoekplicht naar zaken die bij de koop voor hem van belang kunnen zijn. Een koper kan zich niet beroepen op zaken die hij had kunnen waarnemen of die beschikbaar zijn via openbare registers of instanties. Het staat een koper vrij om deskundigen in te schakelen (denk aan bijvoorbeeld een bouwkundige).

OPTIE

Het begrip 'optie' wordt vaak ten onrechte gebruikt. Voor het vastleggen van een optie is de wettelijke grondslag dat partijen het eens zijn over de voorwaarden van de koop. Hetgeen betekent dat de onderhandelingen reeds hebben plaatsgevonden. Een optie wordt gezien als een soort bedenktijd voor de koper. Het vooraf afspreken van een optie voor een bestaande woning is dus niet mogelijk. Uiteraard kan dit wel voor nieuwbouwwoningen, voorwaarden zoals bijvoorbeeld de prijs zijn dan bekend.

C.V. KETEL

Een woning beschikt normaliter over een c.v.-ketel. De ketel kan eigendom zijn van de verkoper. Bij de levering van de woning wordt u dan eigenaar van de c.v.-ketel die in de woning aanwezig is. In sommige gevallen heeft de verkoper de c.v.-ketel gehuurd van een derde partij (bijvoorbeeld Volta of Feenstra). De c.v.-ketel wordt bij levering van de woning dan niet in eigendom overgedragen! De koper neemt de contractuele verplichtingen incl. de betaling van de huur van verkoper over. Indien u de c.v.-ketel in eigendom wenst te krijgen of u wenst dat de gehuurde ketel verwijderd wordt dan dient u dit duidelijk vooraf bij het doen van een bod als randvoorwaarden kenbaar te maken.



