



Riante vrijstaande woning
(194 m2 woonoppervlak)
met zeer royale garage

Slaapkamer, badkamer en
kantoorruimte op de begane
grond

4 slaapkamers en 2 badkamers



WELKOM BIJ

NIENABER MAKELAARS



UW SPECIALIST

MICHEL VAN DER HARST

NVM Makelaar

035 - 69 456 74

michiel@nienaber.nl





WELKOM

Aan een rustige en groene laan in Laren ligt deze royale vrijstaande woning met een woonoppervlak van circa 194 m² en een souterrain van circa 110 m².

De woning, gebouwd in 1991, biedt een zee aan ruimte, een praktische indeling en de mogelijkheid tot volledig gelijkvloers wonen.

Met onder meer een kantoorruimte, drie slaapkamers op de eerste verdieping, twee badkamers en een grote garage in het souterrain met smeerkuil is dit een ideaal gezinshuis of woon-werkcombinatie op een geliefde locatie.





KENMERKEN

Soort object Type object	villa vrijstaande woning	Ligging	aan rustige weg, in woonwijk, vrij uitzicht, beschutte ligging
Bouwworm Bouwjaar	Bestaande bouw 1991	Tuin	rondom met zonneterras
Woonoppervlakte Inhoud Perceel	194 m ² 1042 m ³ 865 m ²	Energieklasse	C
Aantal kamers Aantal slaapkamers	7 4	Isolatie	dakisolatie, muurisolatie, vloerisolatie, dubbel glas
		Verwarming	c.v.-ketel, vloerverwarming gedeeltelijk

VRAAGPRIJS: € 1.495.000,- k.k.

BIJZONDERHEDEN

- Bouwjaar 1991
- Woonoppervlak circa 194 m²
- Perceelgrootte circa 865 m²
- Energielabel C, geldig tot en met 20-06-2030
- cv-installatie vernieuwd in 2023
- Vloerverwarming op de begane grond (m.u.v. slaapkamer)
- Elektrisch bedienbaar toegangshek met video-belinstallatie
- Zonnescherm en terrasverwarming
- Garage in souterrain met elektrische deur, smeerkuil en ruimte voor 5 à 6 auto's
- Uitgebreide alarminstallatie



BEGANE GROND

De woning wordt betreden via een ruim entree met uitgebreide meterkast en toilet met fontein. Vanuit de hal is er toegang tot de verschillende leefruimtes.

De royale woonkamer is voorzien van een sfeervolle gashaard en grote raampartijen die zorgen voor veel lichtinval. De ruimte staat in open verbinding met de keuken, die is uitgerust met een inductiekookplaat, vaatwasser, koelkast en oven. De vloerverwarming op de begane grond zorgt voor een aangename temperatuur, met uitzondering van de slaapkamer.

Aangrenzend aan de woonkamer bevindt zich een kleine kantoorruimte — ideaal voor thuiswerken.

De woning beschikt tevens over een ruime slaapkamer op de begane grond met vaste kasten een eigen badkamer, voorzien van een whirlpoolbad, dubbele wastafel, toilet en douchecabine. Dit maakt gelijkvloers wonen mogelijk, een groot pluspunt voor wie comfort en toekomstbestendigheid zoekt.



















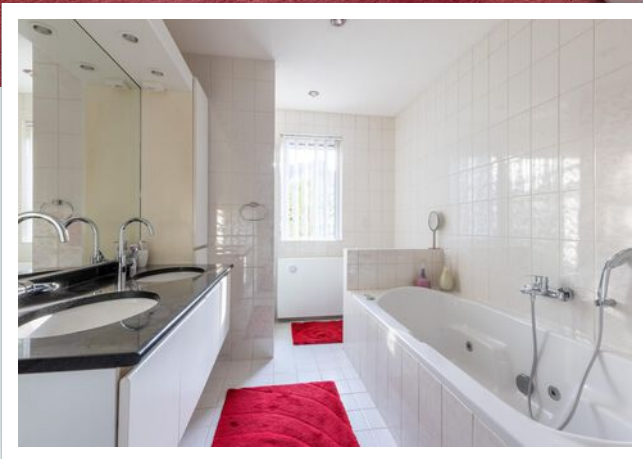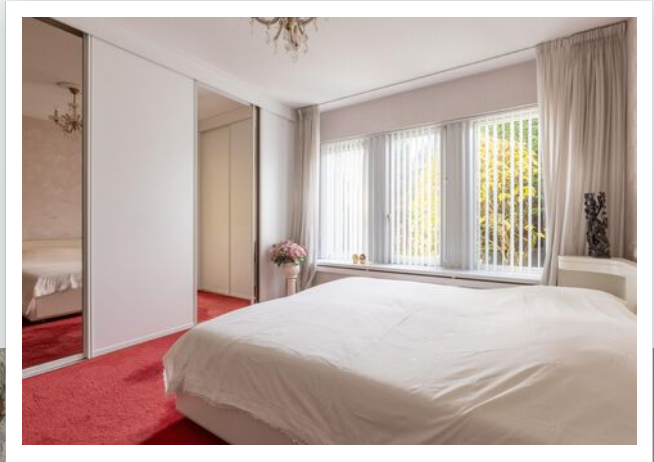

VERDIEPING

Op de eerste verdieping bevinden zich drie ruime slaapkamers en een badkamer met douchecabine, dubbele wastafel en toilet. De verdieping is goed ingedeeld en beschikt tevens over bergruimte; de douche heeft een apart ventilatiesysteem.







SOUTERRAIN

In het souterrain bevindt zich een indrukwekkend ruime garage met plek voor maar liefst vijf tot zes auto's. De garage is voorzien van een smeerkuil, ventilatieopeningen met afzuiginstallatie en een elektrische garagedeur — een zeldzame combinatie die perfect is voor autoliefhebbers of hobbyisten.

Voor minder op garagecapaciteit georiënteerde belangstellenden bestaat de mogelijkheid om het souterrain om te vormen tot meerdere ruimtes zoals speelruimte, fitnessruimte en dergelijke.





BUITENRUIMTE


Het perceel is rondom fraai aangelegd met o.a. tuinverlichting en volledig afgesloten met een elektrisch bedienbaar toegangshek. De oprit biedt parkeerruimte voor meerdere auto's. Het terras is voorzien van een zonnescherm en terrasverwarming, waardoor het ook in de avonden aangenaam vertoeven is.










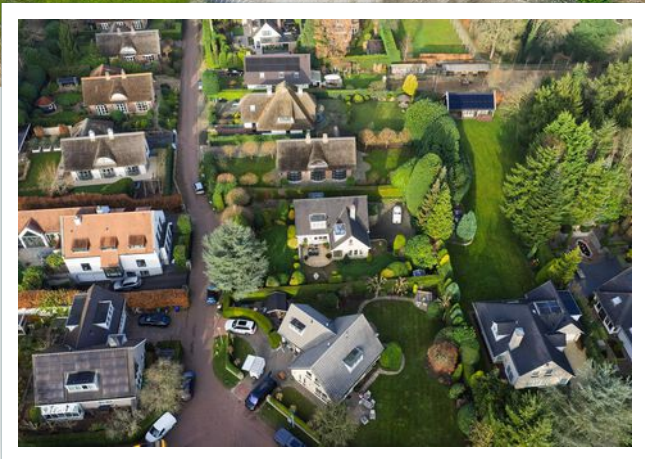




PLATTEGROND BEGANE GROND

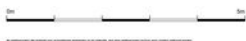


PLATTEGROND VERDIEPING

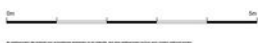

PLATTEGROND SOUTERRAIN



PLATTEGROND PERCEEL

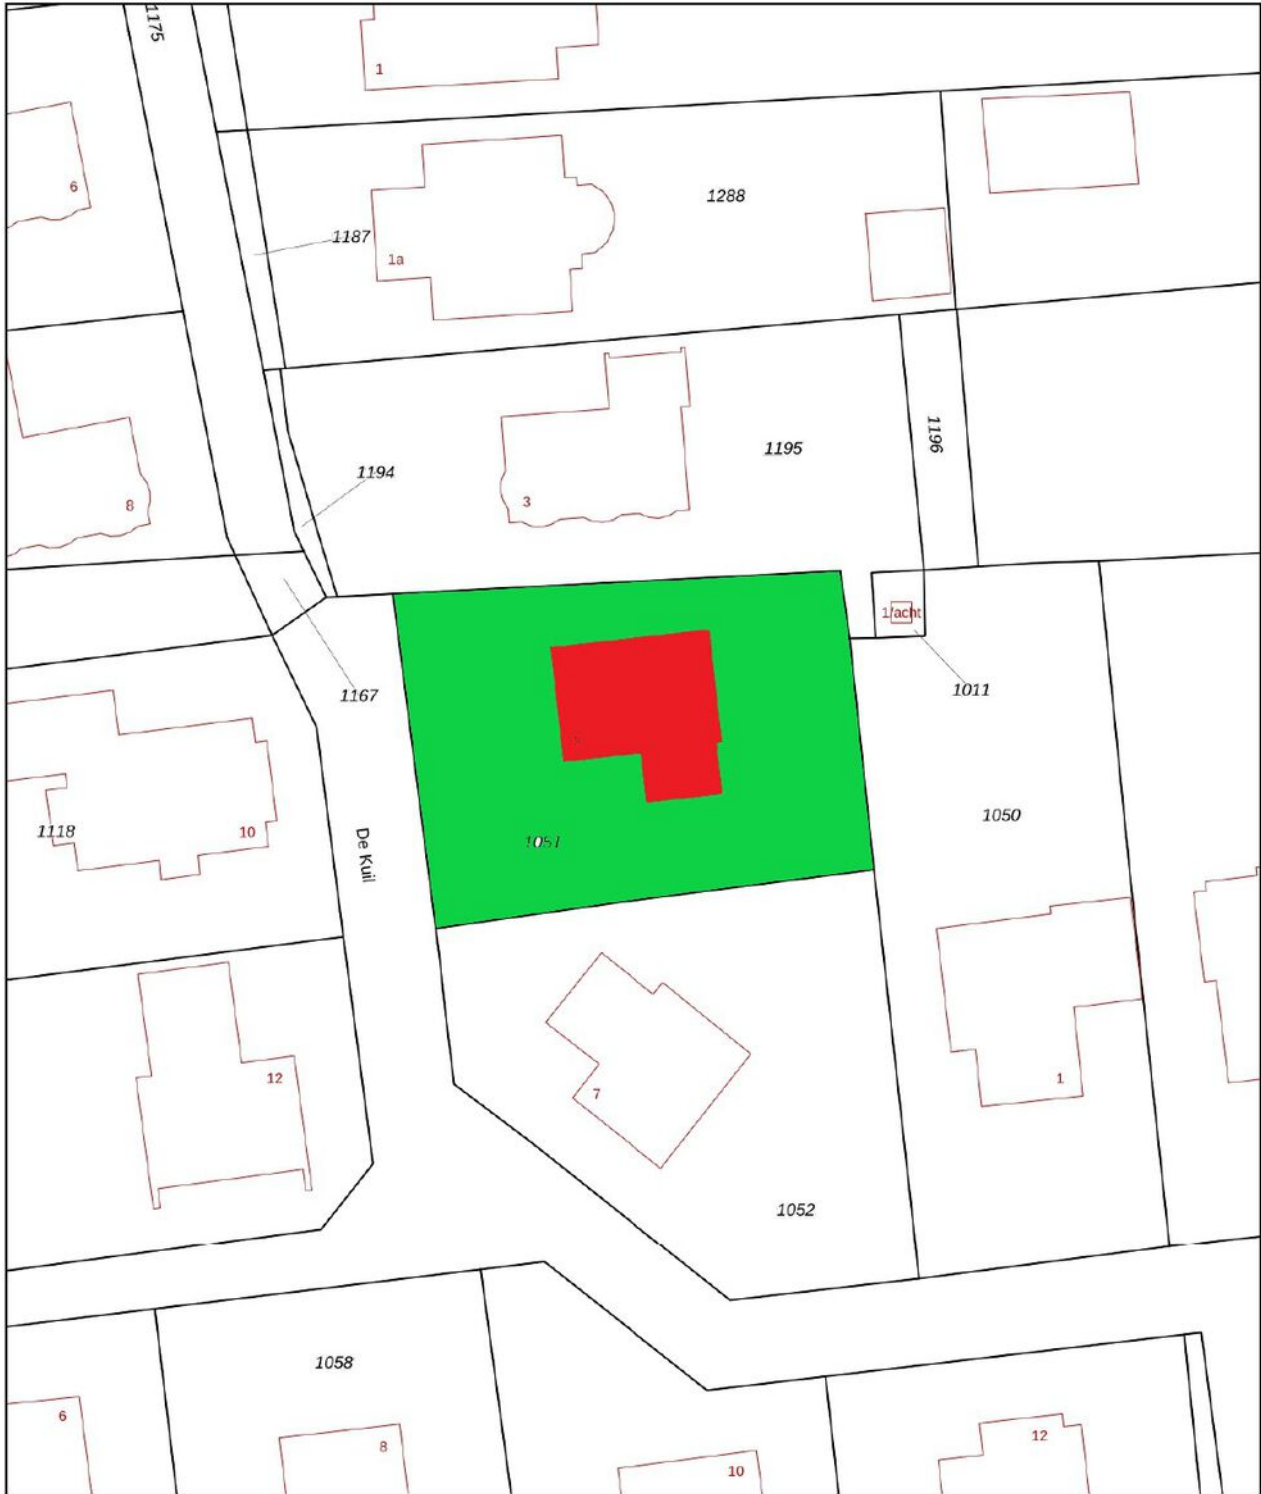

<p>12345 Perceelnummer</p> <p>25 Huisnummer</p> <ul style="list-style-type: none"> Vastgestelde kadastrale grens Voorlopige kadastrale grens Administratieve kadastrale grens Bebouwing <p>Voor een eensluidend uittreksel, geleverd op 11 november 2025 De bewaarder van het kadaster en de openbare registers</p>	<p>Schaal 1: 500</p> <p>Kadastrale gemeente Laren Noord-Holland</p> <p>Sectie D</p> <p>Perceel 1051</p> <p>Aan dit uittreksel kunnen geen betrouwbare maten worden ontleend. De Dienst voor het kadaster en de openbare registers behoudt zich de intellectuele eigendomsrechten voor, waaronder het auteursrecht en het databankenrecht.</p>	<p>kadaster</p> 
--	---	---

BUURTINFORMATIE

Buurtinformatie - Laren (NH.) / Rijksweg-Zuid

Leeftijd



0 - 14: 19%

15 - 24: 10%

25 - 44: 12%

45 - 64: 31%

65+: 28%

Koop / huur



Koop: 89%

Huur: 11%

Huishoudens



Eenpersoons: 22%

Zonder kinderen: 39%

Met kinderen: 39%



52%




48%



1,7 per huishouden

LOCATIE

OP DE KAART

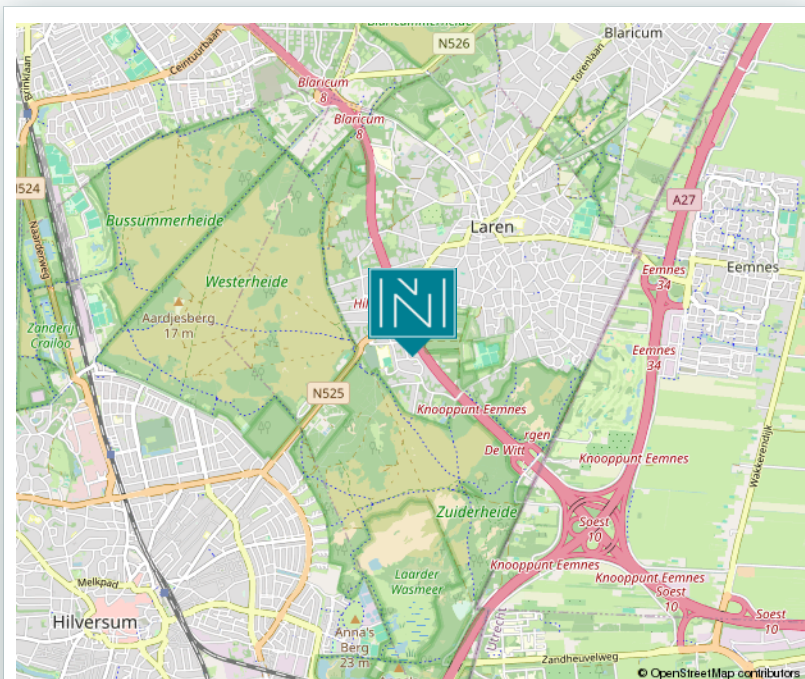



WONEN IN

LAREN & BLARICUM

Laren en Blaricum zijn uniek in hun soort. Beide plaatsen kennen een historie die je nergens anders vindt. Niet voor niets kozen in het verleden vele kunstenaars een van deze plaatsen om te wonen. Tot op de dag van vandaag zijn Laren en Blaricum onverminderd populair bij jong en oud. In het schilderachtige Laren kun je alle kanten op, je kijkt je ogen uit aan de gezellige en centraal gelegen Brink, de thuishaven van veel leuke en lekkere restaurants en cafés.

Maar ook de rust is nooit ver weg in de groene en ruimtelijke straten van Laren. Ook Blaricum is een dorp met vele gezichten, in de dorpskern vind je naast de prachtige oude boerderijen een paar restaurants om van te watertanden en koffietentjes waar je nooit alleen bent. In deze oudste dorpen van het Gooi wordt van alles georganiseerd en valt altijd wat te beleven. De poffertjeskraam, jaarlijkse kermis tot kunst van Piet Mondriaan, in deze dorpen wil iedereen wel wonen.



GOED OM TE WETEN

Wanneer ben ik in onderhandeling?

U bent pas in onderhandeling als de verkopende partij reageert op uw bod door een tegenbod te doen. U bent echter nog niet in onderhandeling als de verkopende makelaar aangeeft dat hij uw bod met de verkoper zal bespreken. Mag een makelaar doorgaan met bezichtigingen als er al over een bod onderhandeld wordt? Ja, dat mag. Een onderhandeling hoeft namelijk nog niet tot een verkoop te leiden. Bovendien kan het zijn dat de verkoper graag wil weten of er meer belangstelling is. Overigens mag ook met meer dan één gegadigde tegelijk worden onderhandeld. Een NVM-makelaar moet dit wel duidelijk melden.

Mag een makelaar tijdens de onderhandelingen het systeem van verkoop wijzigen?

Ja, dat mag. Soms zijn er meerdere belangstellenden die een bieding uitbrengen en dan kan het moeilijk zijn om te bepalen wie de beste koper is. In dat geval kan de verkopende makelaar – in overleg met de verkoper – besluiten de lopende onderhandelingen af te breken en de biedprocedure te wijzigen om vervolgens te kiezen voor bijvoorbeeld een inschrijvingsprocedure of een eenmalig eindvoorstel door alle partijen. Hierbij hebben alle bidders een gelijke kans om het hoogste bod uit te brengen. Alvorens het systeem te wijzigen dient de makelaar uiteraard eerst de eventueel gedane toezeggingen na te komen.

Moet een makelaar als eerste met mij in onderhandeling gaan, als ik de eerste ben die belt voor een bezichtiging of als ik als eerste een bod uitbreng?

Nee. De verkopende makelaar bepaalt samen met de verkoper de verkoopprocedure. Hij heeft wel de plicht u daarover te informeren.

“kosten koper”?

Dat zijn de overdrachtsbelasting, de notariskosten voor het opmaken van het nieuwe eigendomsbewijs/akte van levering en de kosten voor het inschrijven daarvan bij het Kadaster. Daarnaast dient de koper rekening te houden met de notariskosten voor de opmaak en inschrijving van de hypotheekakte. Heeft de verkopende partij een makelaar ingeschakeld om de woning te verkopen, dan komen de kosten hiervan voor de verkopende partij. De verkopende makelaar is immers belangenbehartiger van de verkoper en niet van u, als koper.

Om deze reden is het doorgaans ook verstandig om zelf een aankoopmakelaar in te schakelen. De makelaarscourtage voor een aankopende makelaar komt wel voor rekening van de koper.

Onderzoeksplicht koper versus mededelingsplicht:

Deze objectinformatie beoogt geen uitputtende lijst te geven met betrekking tot mogelijk aanwezige gebreken in de woning. De informatie die is vermeld, is verkregen van de eigenaar/verkoper en uit eigen waarnemingen ter plaatse en heeft als bedoeling om de koper zo goed mogelijk te informeren en tegelijk te voldoen aan de op de verkoper rustende mededelingsplicht. Op grond van het Burgerlijk Wetboek rust er op de koper van een woning een onderzoeksplicht. Dit houdt in dat de koper zelf verantwoordelijk is voor de beoordeling of de woning de eigenschappen zal bezitten om te voldoen aan het gebruik dat hij van de woning zal willen maken. Het verdient dan ook aanbeveling om een ter zake deskundige (bouwkundige keurder van woningen) in te schakelen.

Mededeling tot verkoop

Alle verstrekte informatie dient gezien te worden als een uitnodiging om in onderhandeling te treden. Een bieding gelijk aan de gestelde vraagprijs doet dan ook niet direct een koopovereenkomst tot stand komen.

Erfdienstbaarheden en bijzondere bepalingen

Aan elke onroerende zaak kunnen bijzondere bepalingen verbonden zijn. Deze worden dan aan elke opvolgende eigenaar opgelegd. Ze staan gewoonlijk in het eigendomsbewijs. Een kopie van het eigendomsbewijs is op te vragen via de makelaar en zal ook aan de koopovereenkomst worden toegevoegd.

Koopovereenkomst

De overeenkomst wordt gesloten op basis van een NVM koopakte volgens het laatste model vastgelegd door de NVM, Vastgoedpro, VBO, de Consumentenbond en de Vereniging Eigen Huis. Voor de verkoop zijn verkoopvoorwaarden gesteld die hieronder zijn opgenomen. Bij het uitbrengen van een bieding en het sluiten van een koopovereenkomst wordt men geacht bekend te zijn met deze verkoopvoorwaarden en deze te aanvaarden. Een mondelinge overeenstemming tussen de particuliere verkoper en de particuliere koper is niet rechtsgeldig. Met andere woorden: er is geen koop. Er is pas sprake van een rechtsgeldige koop als de particuliere verkoper en de particuliere koper de koopovereenkomst hebben ondertekend. Dit vloeit voort uit artikel 7:2 Burgerlijk Wetboek.

Een bevestiging van de mondeling overeenstemming per e-mail of een toegestuurd concept van de koopovereenkomst wordt overigens niet gezien als een 'ondertekende koopovereenkomst'.

Waarborgsom

Op verzoek van verkoper zal bij het sluiten van de koopovereenkomst tot meerdere zekerheid voor de nakoming van de verplichtingen van koper binnen een bepaalde tijd een waarborgsom c.q. bankgarantie ter grootte van 10% van de overeengekomen koopsom worden verlangd.

Bouwtechnische keuring

Koper wordt in de gelegenheid gesteld de woning voor het sluiten van de koopovereenkomst te laten keuren door een erkend bouwtechnisch bureau om eventuele bouwkundige gebreken vast te stellen, danwel de woning te laten controleren op de aanwezigheid van asbesthoudende materialen en/of de grond op enige verontreiniging te laten onderzoeken. De kosten voor deze keuring komen voor rekening van de koper.

Asbestclausule

In onroerende zaken welke zijn gebouwd voor 1993 kunnen asbesthoudende stoffen aanwezig zijn. Bij eventuele verwijdering van asbesthoudende materialen dienen op grond van milieuwetgeving speciale maatregelen te worden genomen.

Ouderdomsclausule

Bij oudere woningen liggen de eisen die aan de bouwqualiteit gesteld mogen worden aanzienlijk lager dan bij nieuwe woningen. Het geheel of ten dele ontbreken van één of meer eigenschappen van de onroerende zaak voor normaal en bijzonder gebruik en het eventueel anderszins niet beantwoorden van de zaak aan de overeenkomst komt voor rekening en risico van koper.

Niet zelf/niet recent bewoond

Als verkoper het verkochte nooit/niet recent zelf feitelijk heeft gebruikt, heeft hij koper derhalve niet kunnen informeren over eigenschappen van c.q. gebreken aan het verkochte waarvan hij op de hoogte zou zijn geweest als hij het verkochte zelf feitelijk had gebruikt. In dit kader wordt overeengekomen dat dergelijke eigenschappen c.q. gebreken voor risico en rekening van koper komen.

Drie dagen bedenkijd

De (particuliere) koper heeft een bedenkijd van drie dagen. Deze termijn vangt aan om 0.00 uur op de dag na ontvangst van de door beide partijen getekende koopovereenkomst door de koper. De ontbindingsverklaring moet de verkoper binnen drie dagen hebben ontvangen, dus voor 24.00 uur van de laatste dag. Op deze drie dagen termijn is de Algemene Termijnenwet van toepassing. Dit betekent dat ten minste twee van de drie dagen geen zaterdag, zondag of algemeen erkende feestdag mogen zijn. Bovendien geldt dat als de bedenkijd eindigt op een zaterdag, zondag of algemeen erkende feestdag, de termijn wordt verlengd tot de eerstvolgende werkdag.

Notariskeuze

Indien koper kiest voor een notaris met een afstand van meer dan 25 kilometer vanaf het gekochte, en verkoper wenst niet aanwezig te zijn bij het passeren van deze akte van levering, dan dient verkoper een notariële volmacht te geven. De kosten voor deze volmacht worden in rekening gebracht bij koper. Koper heeft in beginsel het recht om de notaris te kiezen. Dit komt voort uit het feit dat de kosten van de overdracht door de koper worden gedragen. Er zijn echter notarissen die weliswaar een scherp tarief aan de koper bieden, maar tegelijkertijd aanzienlijke kosten bij de verkoper in rekening brengen. Daarom wordt bij akte bepaald dat de door de notaris in rekening te brengen kosten voor de aflossing en doorhaling van de hypothe(e)k(en) van verkoper die op het verkochte rust(en), niet meer bedragen dan € 260,- per doorhaling all-in (inclusief btw en kadastraal recht). De aan verkoper berekende meerkosten zal koper voor zijn rekening nemen. De extra kosten zal de notaris op de afrekening terzake van de levering direct doorberekenen aan koper.

Alle verstrekte gegevens zijn met zorg samengesteld en ons inziens uit betrouwbare bron afkomstig. Ten aanzien van de juistheid ervan kunnen wij echter geen aansprakelijkheid aanvaarden. Alle door ons verstrekte informatie is geheel vrijblijvend en er kunnen geen rechten aan worden ontleend.

DIT ZIJN

ONZE SPECIALISTEN

JEROEN MEIJER

**Directeur -
Register Makelaar
Register Taxateur**



MICHIEL V.D. HARST

NVM Makelaar



ELLEN BRINKHUIS

NVM Makelaar i.o.



LISA FELTHUIS

**Assistent
Register Makelaar
Register Taxateur**



JACQUELINE VAN LOO

**Office
manager**



BIBI V.D. VLIET

**Binnendienst
medewerker**





— SINDS 1919 —
NIENABER
MAKELAARS

Woningmakelaardij:

Vestiging Bussum

Nienaber Makelaars B.V.
Albrechtlaan 14 C
Postbus 44
1400 AA Bussum
T. 035 694 56 74
E. info@nienaber.nl
W. www.nienaber.nl

Vestiging Weesp

Nienaber Weesp B.V.
Herengracht 26
1382 AG Weesp
T. 0294 41 71 18
E. weesp@nienaber.nl
W. www.nienaber.nl

Vestiging Muiden

Nienaber Muiden B.V.
Herengracht 26
1382 AG Weesp
T. 0294 417 118
E. muiden@nienaber.nl
W. www.nienaber.nl

Vestiging Hilversum

Nienaber Makelaars Hilversum B.V.
Gijsbrecht van Amstelstraat 31
1213 CH Hilversum
T. 035 624 22 66
E. hilversum@nienaber.nl
W. www.nienaber.nl

Bedrijfsmakelaardij:

Vestiging Bussum

Nienaber Bedrijfsmakelaars B.V.
Albrechtlaan 14 C
Postbus 44
1400 AA Bussum
T. 035 695 05 99
E. bog@nienaber.nl
W. www.nienaber.nl

Vestiging Almere

Nienaber Bedrijfsmakelaars Almere B.V.
Transistorstraat 31
1311 XX Almere
T. 036 548 50 00
E. bog@nienaber.nl
W. www.nienaber.nl

Vestiging Weesp

Van Lonkhuizen makelaars B.V.
Herengracht 26
1382 AG Weesp
T. 0294 48 03 55
E. info@vanlonkhuizen.nl
W. www.vanlonkhuizen.nl



Scan de QR-code met de camera
van je telefoon en bekijk onze website!

