

# Welkom

Is dit jouw nieuwe huis?



**Te Koop**

**van Godewijkstraat 29**

Hendrik-Ido-Ambacht



# Aangenaam

Wisse Makelaardij biedt je graag de woningbrochure van de van Godewijckstraat 29 te Hendrik-Ido-Ambacht aan.

**Ruim 40 jaar ervaring**

## Wij hebben alles in huis

Zorgeloos en succesvol jouw woning kopen en verkopen! Dat begint al bij het eerste contact. Bij ons, Wisse, geen praatjes of mooie woorden; we zijn graag direct op een gewone en ongedwongen manier.

Als woningmarkt specialisten, en lid van de NVM, werken we met veel passie, ruime ervaring en kennis van zaken. Dat merk je direct! Want j ouw wensen staan vanaf het eerste moment centraal. Onze manier van communiceren is helder en duidelijk. We houden de lijntjes kort, informeren je actief en reageren snel op je vragen.

Heb je een taxatie, begeleiding bij aankoop of verkoop, of financieel of hypotheekadvies nodig? Je hoeft de deur niet uit; bij ons vind je alles onder   n dak!

Persoonlijk, deskundig en betrouwbaar.



10

MEDEWERKERS DIE ZICH VOOR JOU INZETTEN




231

KLANTEN GEBRUIKTEN ONZE GRATIS VERHUISBUS



9,7

HOOGSTSCORENDE MAKELAAR VAN DE REGIO

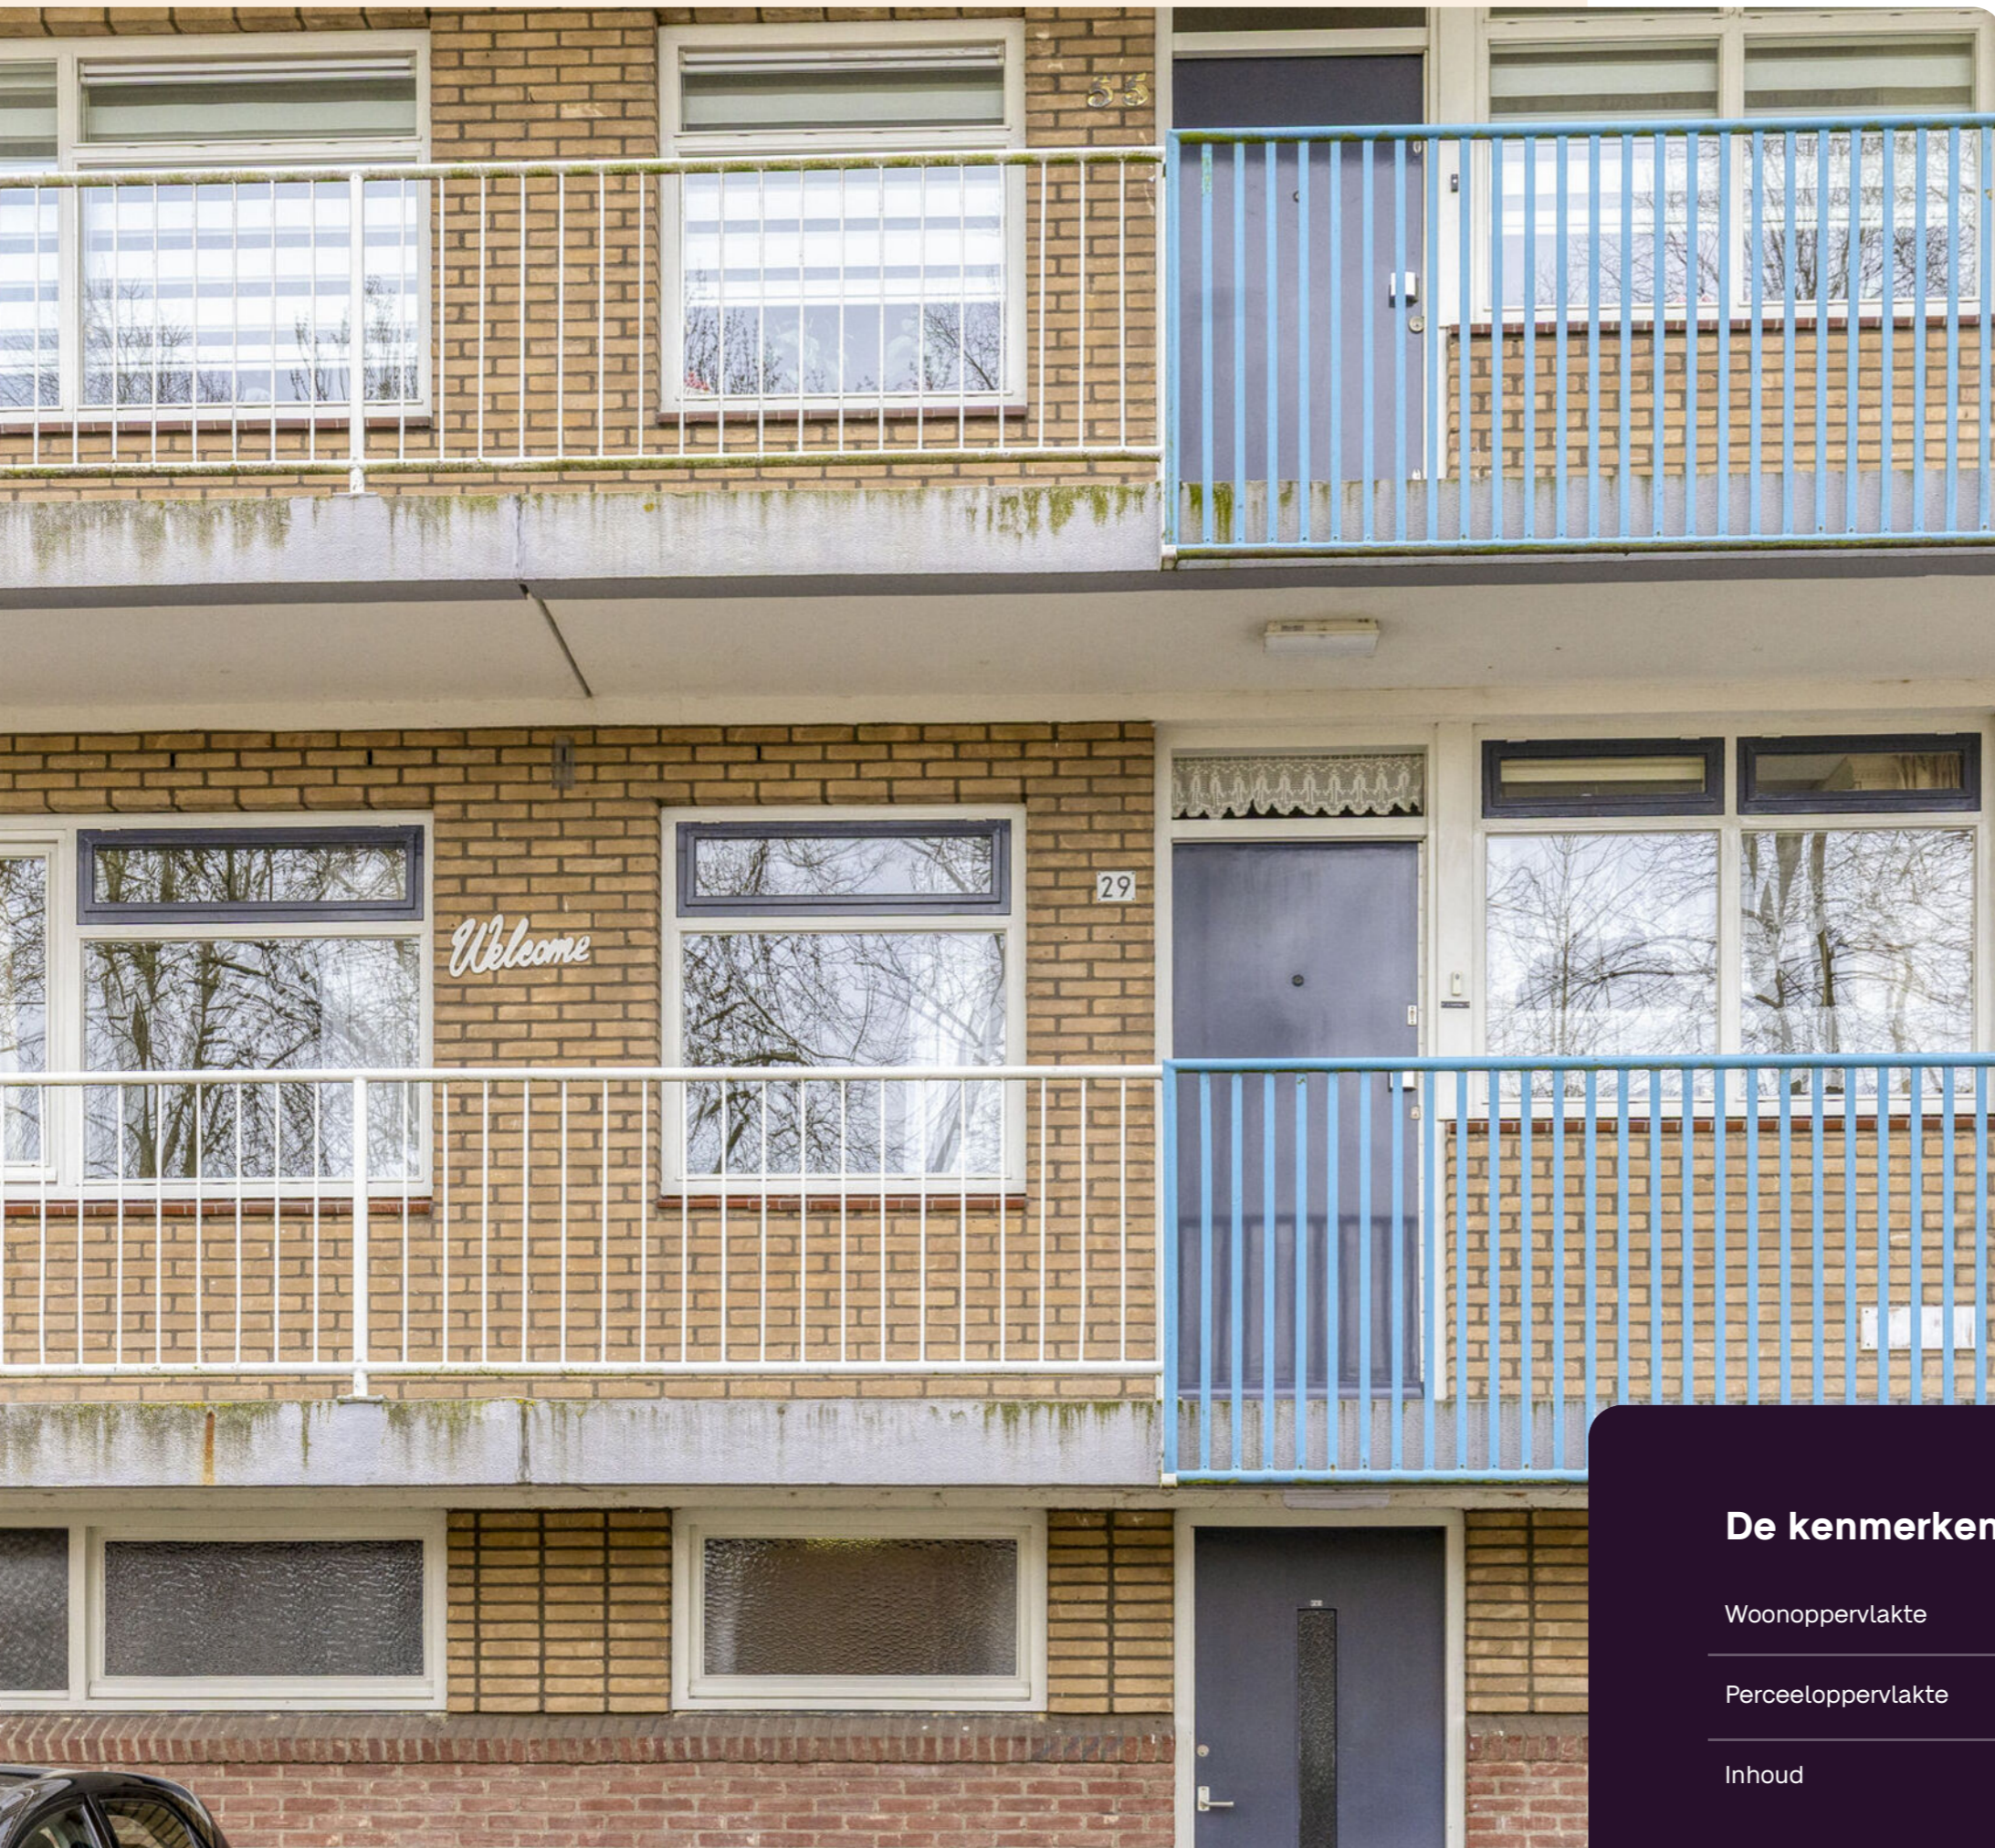

**Maak kennis  
met jouw nieuwe huis**

## Kom binnen!

Goed geprijsd en snel beschikbaar! Aan de Van Godewijkstraat 29 in Hendrik-Ido-Ambacht ligt op de eerste verdieping dit appartement, welke momenteel niet meer bewoond wordt en daarom snel beschikbaar is.

Het appartement is in een nette staat en wordt momenteel niet bewoond. Het heeft een heerlijk lichte en extra ruime woonkamer, keuken en een tweetal slaapkamers. De woonkamer is extra groot door de derde slaapkamer die er bijgetrokken is. Eventueel is hier eenvoudig weer een extra slaapkamer van te maken.

Via de algemene entree aan de voorzijde zijn het trappenhuis en de lift te bereiken. Via een van deze twee is er toegang tot de galerij, waaraan de voordeur van de woning grenst. Direct achter de voordeur volgt de afgesloten hal, met daarop volgend de gang met toegang tot alle ruimtes.

Vraagprijs € 269.000,- k.k.

### De kenmerken op een rijtje:

Woonoppervlakte	<b>79 m<sup>2</sup></b>	Bouwjaar	<b>1967</b>
Perceeloppervlakte	<b>n.v.t.</b>	Slaapkamers	<b>3</b>
Inhoud	<b>262 m<sup>3</sup></b>	Energie label	<b>E</b>

## Het appartement

Als eerste is dat voorin de keuken aan de rechterzijde en de eerste slaapkamer aan de linkerzijde. De keuken is voorzien van koelkast, vaatwasser, oven, gasfornuis en afzuigkap. Achterin de keuken hangt ook de huurboiler en er is plek voor de witgoedapparatuur. Achter de keuken volgt de badkamer, welke bestaat uit een douche en een wastafel.

Achterin ligt vervolgens de woonkamer over de gehele breedte van het appartement. Door de grote raampartijen is het heerlijk licht. Er is meer dan genoeg ruimte voor een grote zithoek en eethoek. Ook wanneer van de huidige eethoek een derde slaapkamer gemaakt wordt is er genoeg ruimte in de woonkamer.



Keuken





Woonkamer





Vervolgens is in de gang het toilet en extra kastruimte terug te vinden, om uit te komen in de ouderslaapkamer. Deze laatste ligt links voor in het appartement.



## Ouderslaapkamer



De Van Godewijkstraat ligt op slechts een paar minuten lopen van alle benodigde voorzieningen die het Winkelcentrum De Schoof biedt. Ook andere voorzieningen zoals het park, zwembad of het theater zijn allemaal op enkele minuten terug te vinden. Voor alles met de auto zijn de snelwegen A15 en A16 heel dichtbij gelegen. Het is dus centraal gelegen!





## Plattegrond


# Het appartement



Aan de plattegronden kunnen geen rechten worden ontleend  
© Zibber www.zibber.nl


## Plattegrond

# Berging

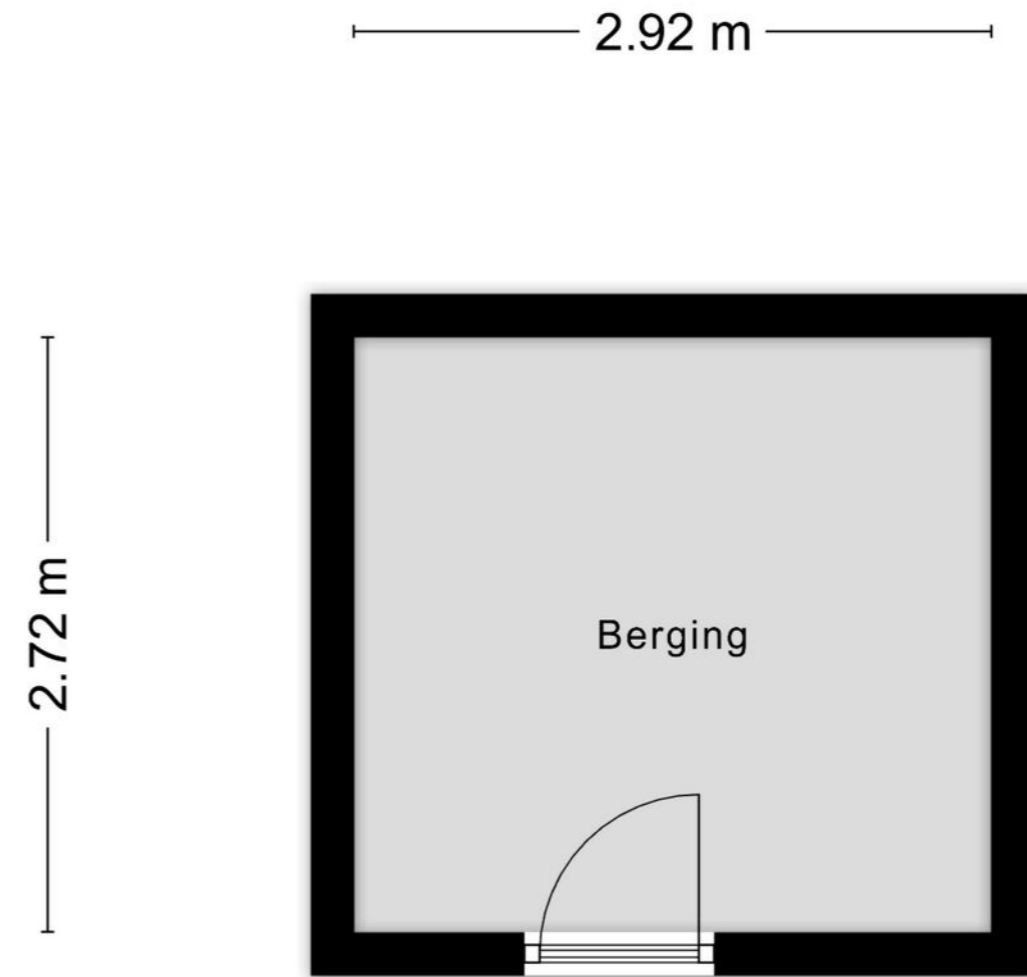

Aan de plattegronden kunnen geen rechten worden ontleend  
© Zibber www.zibber.nl

## Kadastrale kaart

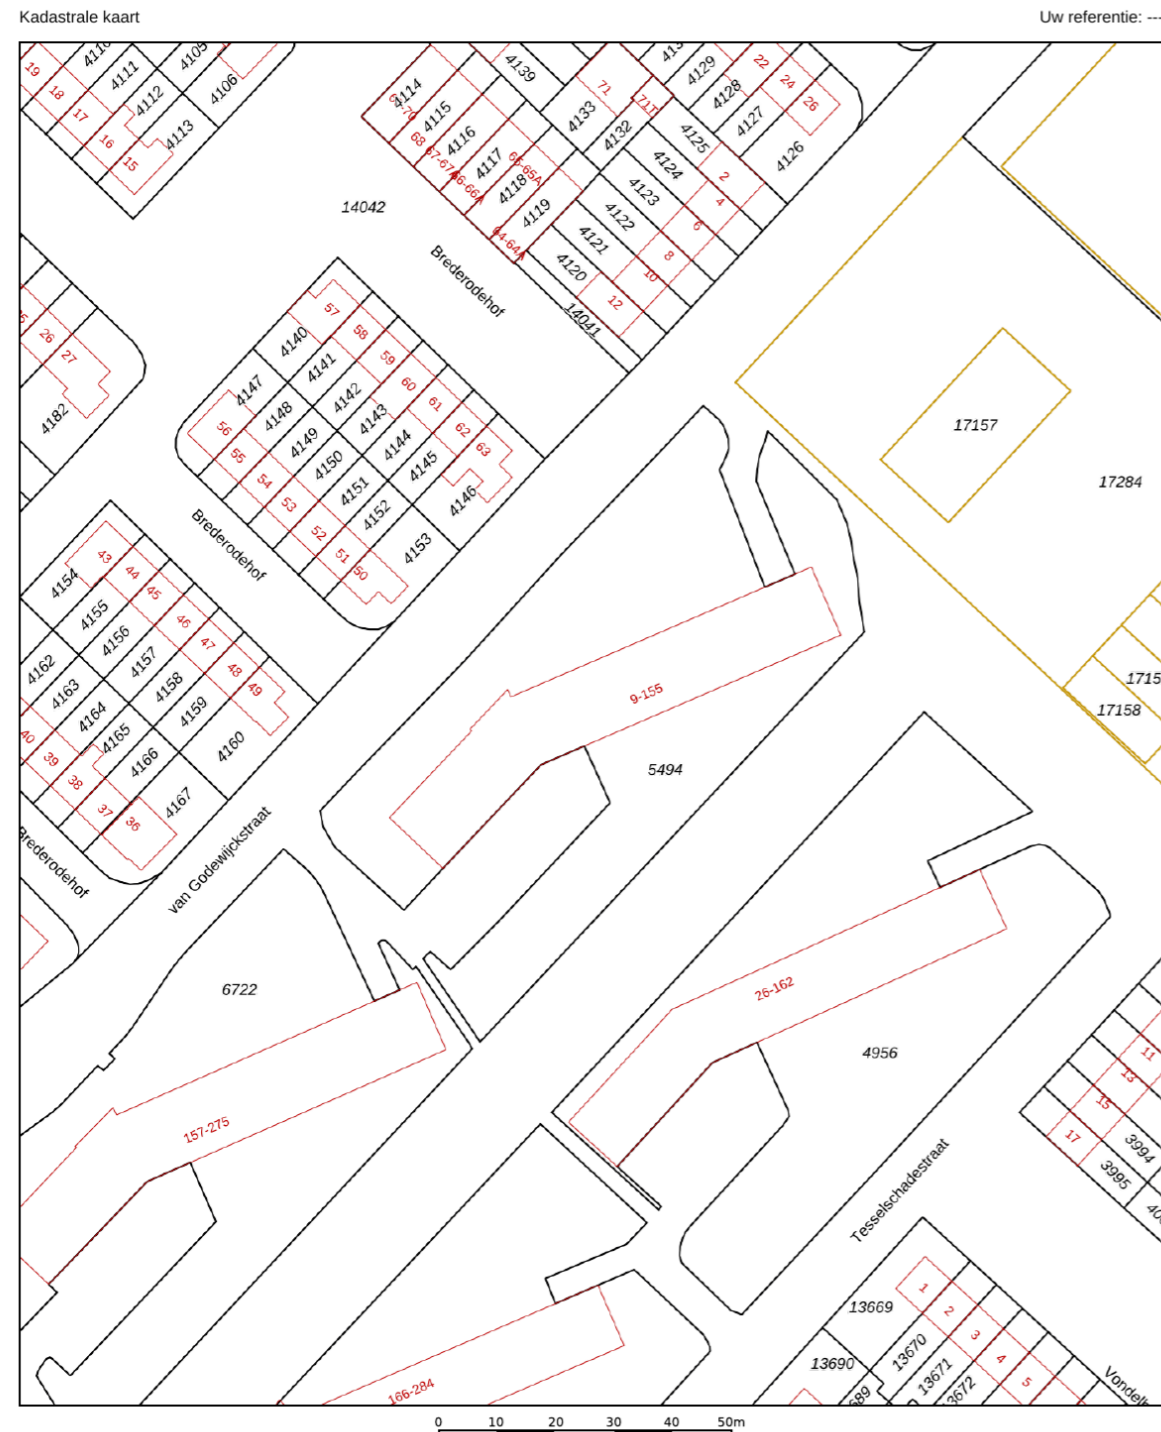

Deze kaart is noordgericht  
 12345 Perceelnummer  
 25 Huisnummer  
 Vastgestelde kadastrale grens  
 Voorlopige kadastrale grens  
 Administratieve kadastrale grens  
 Bebouwing

Schaal 1: 1000

Kadastrale gemeente Hendrik-Ido-Ambacht  
 Sectie E  
 Perceel 5494

Aan dit uittreksel kunnen geen betrouwbare maten worden ontleend.  
 De Dienst voor het kadaster en de openbare registers behoudt zich de intellectuele eigendomsrechten voor, waaronder het auteursrecht en het databankenrecht.

Voor een eensluitend uittreksel, geleverd op 16 april 2026  
 De bewaarder van het kadaster en de openbare registers

**kadaster**

## Lijst van zaken

Beschrijving	Blijft achter	Gaat mee	Ter overname	NVT
<b>Woning - Interieur</b>				
(Voorzet) openhaard met toebehoren				X
Allesbrander				X
Houtkachel				X
(Gas)kachels				X
Designradiator(en)				X
Radiatorafwerking				X
Verlichting, te weten				
- inbouwspots/dimmers	X			
- opbouwspots/armaturen/lampen/dimmers	X			
- losse (hang)lampen	X			
-				X
-				X
(Losse)kasten, legplanken, te weten				
-				X
-				X
Raamdecoratie/zonwering binnen, te weten				
- gordijnrails	X			
- gordijnen	X			
- overgordijnen	X			
- vitrages	X			
- rolgordijnen	X			
- lamellen				X
- jaloezieën				X
- (losse) horren/rolhorren	X			
-				X
-				X
Vloerdecoratie, te weten				
- vloerbedekking	X			
- parketvloer				X

## Lijst van zaken

Beschrijving	Blijft achter	Gaat mee	Ter overname	NVT
- houten vloer(delen)				X
- laminaat				X
- plavuizen				X
-				X
-				X
Overig, te weten				
- spiegelwanden				X
- schilderij ophangstelsysteem				X
-				X
-				X
-				X
-				X
<b>Woning - Keuken</b>				
Keukenblok (met bovenkasten)	X			
Keuken (inbouw)apparatuur, te weten				
- kookplaat				X
- (gas)fornuis	X			
- afzuigkap	X			
- magnetron	X			
- oven	X			
- combi-oven/combimagnetron				X
- koelkast	X			
- vriezer	X			
- koel-vriescombinatie				X
- vaatwasser	X			
- Quooker				X
- koffiezetapparaat	X			
-				X
-				X
Keukenaccessoires, te weten				
-				X
-				X

## Lijst van zaken

Beschrijving	Blijft achter	Gaat mee	Ter overname	NVT
-				X
-				X
-				X
-				X
-				X
-				X
<b>Woning - Sanitair/sauna</b>				
Sauna met toebehoren				X
				X
				X
Toilet met de volgende toebehoren				
- toilet	X			
- toiletrolhouder	X			
- toiletborstel(houder)	X			
- fontein	X			
-				X
-				X
Badkamer met de volgende toebehoren				
- ligbad				X
- jacuzzi/whirlpool				X
- douche (cabine/scherm)	X			
- stoomdouche (cabine)				X
- wastafel	X			
- wastafelmeubel	X			
- planchet				X
- toiletkast	X			
- toilet				X
- toiletrolhouder				X
- toiletborstel(houder)				X
-				X
-				X



# Vraag & antwoord

## 1. Wanneer ben ik in onderhandeling?

Je bent pas in onderhandeling met de verkopende partij als deze reageert op je bod door: a) Een tegenbod te doen. b) Expliciet te melden dat jullie in onderhandeling zijn. Je bent dus nog niet in onderhandeling als de verkopende makelaar zegt dat hij je bod met de verkoper zal bespreken.

## 2. Mag een verkoopmakelaar doorgaan met bezichtigingen als er al over een bod onderhandeld wordt?

Ja, dat mag. Een onderhandeling hoeft namelijk niet tot een verkoop te leiden. Bovendien zal de verkoper waarschijnlijk graag willen weten of er meer belangstelling is. Ook mag er met meerdere geïnteresseerde kopers tegelijkertijd onderhandeld worden. Een NVM-makelaar moet dit wel duidelijk aan alle partijen melden.

Vaak zal de verkopende NVM-makelaar belangstellenden meedelen dat er al een bod ligt of dat er onderhandelingen gaande zijn. De NVM-makelaar doet geen mededelingen over de hoogte van de biedingen. Dit zou overbieden kunnen uitlokken.

## 3. Wanneer ik de vraagprijs bied, moet de verkoper de woning dan aan mij verkopen?

Nee, de verkoper is niet verplicht de woning dan aan jou te verkopen. De Hoge Raad heeft bepaald dat de vraagprijs gezien moet worden als een uitnodiging tot het doen van een bod. Ook als je de vraagprijs biedt, kan de verkoper dus beslissen of hij je bod wel of niet aanvaardt, of - via zijn makelaar - een tegenbod doet.

## 4. Mag een makelaar van de NVM tijdens de onderhandeling het systeem van verkoop wijzigen?

Ja, dat mag. Soms zijn er zoveel belangstellenden die de vraagprijs bieden of benaderen, dat het moeilijk te bepalen is wie de beste koper is. Op dat moment kan de verkoper - op advies van zijn makelaar - besluiten de biedingsprocedure te wijzigen in bijvoorbeeld een inschrijvingsprocedure. In deze procedure krijgen alle bidders een gelijke kans om een bod uit te brengen. De makelaar dient uiteraard eerst eventueel eerder gedane toezeggingen of afspraken na te komen, voordat de procedure veranderd wordt.

## 5. Moet de makelaar met mij als eerste in onderhandeling als ik de eerste ben die een afspraak maakt voor een bezichtiging?

Of als ik als eerste een bod uitbreng?  
Nee, dit hoeft niet. De verkoper bepaalt samen met de verkopende makelaar met wie hij in onderhandeling gaat. Vraag als koper de verkopende makelaar van tevoren naar de verkoopprocedure die gehanteerd wordt om teleurstelling te voorkomen.

## 6. Hoe komt de koop tot stand?

Als verkoper en koper het eens zijn over de belangrijkste zaken - onder andere prijs, leveringsdatum, ontbindende voorwaarden en eventuele afspraken over roerende zaken -, dan legt de verkopende NVM-makelaar de afspraken vast in de koopovereenkomst. Pas als beide partijen de koopovereenkomst hebben ondertekend, komt de koop tot stand.

Ontbindende voorwaarden zijn een belangrijk aandachtspunt. Koper en verkoper moeten het eens zijn over aanvullende afspraken en ontbindende voorwaarden voordat de koop-overeenkomst wordt opgemaakt.

Voorbeelden van ontbindende voorwaarden zijn:

- Financieringsvoorboud
- Negatieve uitkomst van een bouwkundige keuring
- Het niet verkrijgen van Nationale Hypotheekgarantie
- NVM No-Risk clausule

De koop komt pas tot stand op het moment dat de koopovereenkomst door beide partijen is ondertekend. Dit vloeit voort uit de Wet Koop onroerende zaak en heet het schriftelijkheidsvereiste. Een mondelinge of per e-mail bevestigde afspraak is dus niet voldoende.

Zodra de verkoper en de koper de koopovereenkomst hebben ondertekend en de koper - en eventueel de notaris - een afschrift van de overeenkomst heeft ontvangen, treedt voor de particuliere koper de wettelijke bedenktijd in werking. Binnen deze tijd kun je als koper alsnog afzien van de koop. Na deze tijd is de koop definitief rond, tenzij de ontbindende voorwaarden van toepassing zijn.



## Wonen in Hendrik-Ido-Ambacht



De gemeente Hendrik-Ido-Ambacht is een levendige, frisse gemeente met relatief veel jonge gezinnen. Het heeft een mooie oude dorpskern en de Achterambachtse weg, met karakteristieke woningen langs het Waaltje. Maar ook De Volgerlanden: een grote, prachtig opgezette nieuwbouwwijk. Voor elk wat wils.

Langs de rivier De Noord is genoeg bedrijvigheid te vinden. Het is heerlijk wandelen in De Sandelingen en de uitgestrekte Alblasserwaard, met z'n boerendorpjes, ligt binnen bereik.

Winkelen kan men in het winkelcentrum De Schoof of in één van de kleine winkelstraatjes in de wijken. Het - buiten - zwembad De Louwert trekt jaarlijks veel bezoekers. Daarnaast heeft Hendrik-Ido-Ambacht tal van faciliteiten voor jong en oud, en een bloeiend verenigingsleven. De zorg is goed geregeld, onder andere door het Albert Schweitzerziekenhuis, dat op de grens ligt met buurgemeente Zwijndrecht.



# Wij zijn Wisse, aangenaam

**Als specialisten van Wisse Makelaardij en Hypotheken vormen we een hecht en betrokken team.**

Normen, waarden en menselijke verbinding staan bij ons centraal. Wij spreken de taal van onze regio en zijn maatschappelijk betrokken. Wat ons onderscheidt, is onze persoonlijke aanpak, authenticiteit en eerlijkheid.

**Wat kunnen we voor je betekenen?**



Ik wil mijn woning  
**verkopen**



Ik wil mijn woning  
**taxeren**



Ik wil mijn woning  
**kopen**



Ik wil een goede  
**hypotheek**



**Maak nu een afspraak**

→ Bellen: 078 68 40 292

→ Mailen: [info@wisse.nl](mailto:info@wisse.nl)

**Maak kennis met Wisse**

## Onze specialisten



**Sam Wisse**

Registermakelaar RM,  
Registertaxateur RT en  
Hypotheekadviseur



**Ewout van  
Bronswijk**

Registermakelaar RM,  
Registertaxateur RT en  
Hypotheekadviseur



**Christiaan  
de Visser**

Registermakelaar RM,  
Registertaxateur RT



**Niels Wisse**

Registermakelaar RM



**Carolien van  
Groningen**

Medewerker  
Binnendienst  
Hypotheeken



**Ferdy de  
Kwaadsteniet**

Erkend Hypothecair  
Planner



**Lianne van der  
Hoorn**

Medewerker  
Binnendienst  
Makelaardij



**Daniëlle van  
der Linden**

Medewerker  
Binnendienst  
Makelaardij



**Janine Bal**

Medewerker  
Binnendienst  
Makelaardij



**Laura Wisse**

Administratief  
medewerkster



# Wisse Hypotheken

**Gewoon goed geregeld, zoals je van ons gewend bent. Wij geven onafhankelijk advies en bemiddelen tussen meer dan veertig geldverstrekkers.**

Hypotheekadvies duur? Het eerste gesprek duurt korter dan een uur en de koffie en thee krijg je van ons. We beantwoorden al je vragen én de vragen die je zelf niet bedacht had. Kleine letters met verborgen kosten? Je betaalt één all-in tarief voor hypotheekadvies. Het advies voor risicoverzekeringen is daarbij inbegrepen.

## Stappenplan

Een hypotheek aanvragen? Onze werkwijze bestaat uit vijf overzichtelijke stappen, zodat je altijd weet waar je aan toe bent!

1

### Vrijblijvende kennismaking & oriëntatie

Wat je natuurlijk wil weten is je leencapaciteit en de daarbij behorende maandlasten. Deze eerste afspraak is dan ook vrijblijvend en kost je niets. Onze adviseurs geven je tijdens dit gesprek uitleg over de verschillende hypotheekvormen en kijken daarbij wat het beste bij jou past. Dat hangt samen met mogelijkheden die jouw persoonlijke situatie biedt: ben je bijvoorbeeld alleen of woon je samen?

2

### Dossiervorming

Dan gaan we aan de slag met het in orde maken van je dossier. Je krijgt van ons te horen welke documenten nodig zijn voor de aanvraag. Wij zorgen dat deze stukken doorgestuurd worden naar de geldverstrekker.

3

### Jouw persoonlijke advies

Nadat alle documenten compleet zijn, gaat onze adviseur jouw persoonlijke advies opstellen en het samen met jou afstemmen. Dan kan de aanvraag bij de geldverstrekker gedaan worden. Na jouw akkoord, leveren wij het dossier compleet aan bij de geldverstrekker.

4

### Offerte tekenen

Zodra de geldverstrekker ook alle documenten heeft goedgekeurd, ontvangen wij de offerte. Wij plannen een tekenafspraak met je in. Tijdens deze afspraak nemen we samen de offerte door en heb je alle ruimte om vragen te stellen. Na het tekenen van de offerte sturen wij deze naar de geldverstrekker.

5

### Gefeliciteerd!

De benodigde stukken worden doorgestuurd naar de notaris waar de hypotheekakte zal passeren. Hiermee is jouw hypotheektraject afgerond!



## Weten hoeveel je kunt lenen?

Maak een afspraak met Ferdie voor een vrijblijvend hypotheekgesprek.

→ Bel mij: 078 68 40 292



Interesse in deze woning?  
Ik ben Niels,  
aangenaam

→ Bel mij: 078 68 40 292

→ Mail mij: niels@wisse.nl

wisse.nl

De Schoof 82, 3341 EB  
Hendrik-Ido-Ambacht

Openingstijden

Maandag t/m vrijdag: 8:30 tot 17:30 uur  
Telefonisch bereikbaar van: 8:45 tot 17:15 uur



Wij zijn *Wisse.*  
aangenaam