



Vraagprijs

€ 385.000 k.k.

**Vogelweg 195**

Alkmaar



**van de ridder  
makelaars**

072 - 511 35 04  
info@riddermakelaars.nl  
www.riddermakelaars.nl





## Vogelweg 195 Alkmaar

Wonen met ruimte, comfort én een ideale ligging voor (toekomstige) gezinnen! Deze verrassend ruime gezinswoning biedt alles wat u zoekt: een lichte woonkamer, open keuken, maar liefst vijf volwaardige slaapkamers, een praktische bergzolder én een diepe achtertuin waar kinderen heerlijk kunnen spelen. Een huis waar u jarenlang met plezier kunt wonen en meegroeien met uw gezin!

De woning beschikt over een prettige en praktische indeling. U komt binnen in de hal met toilet, meterkast en trapopgang, waarna u doorloopt naar de ruime en lichte woonkamer. Dankzij de grote raampartijen aan zowel de voor- als achterzijde geniet u hier van een aangename lichtinval. Er is volop ruimte voor een gezellige zithoek en een royale eethoek. De half-open keuken bevindt zich aan de achterzijde en is voorzien van diverse inbouwapparatuur, waaronder een koelkast, combi-oven, vaatwasser, gaskookplaat en

afzuigkap. Vanuit de keuken heeft u direct toegang tot de achtertuin.

Op de eerste verdieping bevinden zich drie goed bemeten slaapkamers en de badkamer. De badkamer is eenvoudig uitgevoerd en voorzien van een douche, wastafel en tweede toilet.

De tweede verdieping maakt deze woning extra aantrekkelijk: hier zijn nog eens twee volwaardige slaapkamers gerealiseerd, beide heerlijk licht dankzij de dakramen. Ideaal voor grotere gezinnen, thuiswerkplekken of hobbyruimtes. Op de overloop vindt u de opstelling voor de cv-ketel en de aansluitingen voor wasmachine en droger. Daarnaast is er nog een praktische bergzolder aanwezig.

Ook op het gebied van duurzaamheid zit u hier goed. De woning is voorzien van 5 zonnepanelen (2025), nieuwe dakramen en houten kozijnen met dubbel en HR++ glas.



Dit resulteert in een gunstig energielabel A – comfortabel wonen met lagere energielasten.

De woning dient op een aantal punten te worden gemoderniseerd, waaronder de badkamer, de vloerafwerking en (op termijn) de keuken en is daardoor ideaal voor de woningzoeker die graag de handen uit de mouwen steekt en een woning geheel naar eigen smaak wil inrichten.

De achtertuin is verrassend diep en gelegen op het noordoosten. Hier is volop ruimte voor een speelplek, trampoline of een fijne loungehoek. Achterin de tuin bevindt zich een stenen berging met elektra en via de achterom is de tuin gemakkelijk bereikbaar.

De ligging is ideaal: centraal tussen winkelcentrum De Mare en winkelcentrum Daalmeer (beide op korte afstand), met daarbij een uitgebreid gezondheidscentrum. Op enkele fietsminuten ligt recreatiegebied Geestmerambacht en ook scholen, sportvoorzieningen, NS-station, stadspark Rekerhout en de gezellige binnenstad van Alkmaar zijn eenvoudig bereikbaar.

Daarnaast zijn de ring van Alkmaar en de A9 richting Haarlem en Amsterdam goed aan te rijden. Parkeren kan gratis in de directe omgeving.

Dus zoekt u een woning met ruimte voor u en uw (toekomstige) gezin, dichtbij alle voorzieningen? Bel ons dan snel voor een afspraak, onze makelaar laat de woning graag aan u zien.

Bijzonderheden:

- Ruime tussenwoning met 5 slaapkamers;
- Tuin met achterom en stenen berging;
- CV-ketel (Nefit, bouwjaar 2010);
- Voorzien van 5 zonnepanelen (januari 2025 geïnstalleerd);
- Energielabel A;
- Gunstige ligging nabij scholen, winkels, park en uitvalswegen;
- Erfpacht grond, canon is afgekocht tot 11 januari 2033;
- Oplevering in overleg, kan desgewenst snel.

## Kenmerken

Woonoppervlakte 120 m<sup>2</sup>  
Perceeloppervlakte 132 m<sup>2</sup>

Gebouwgebonden buitenruimte -  
Externe bergruimte 6 m<sup>2</sup>

Inhoud 424 m<sup>3</sup>  
5 Slaapkamers

Bouwjaar 1981  
Energielabel A



*artist impression*





*artist impression*









*artist impression*
















# Plattegrond

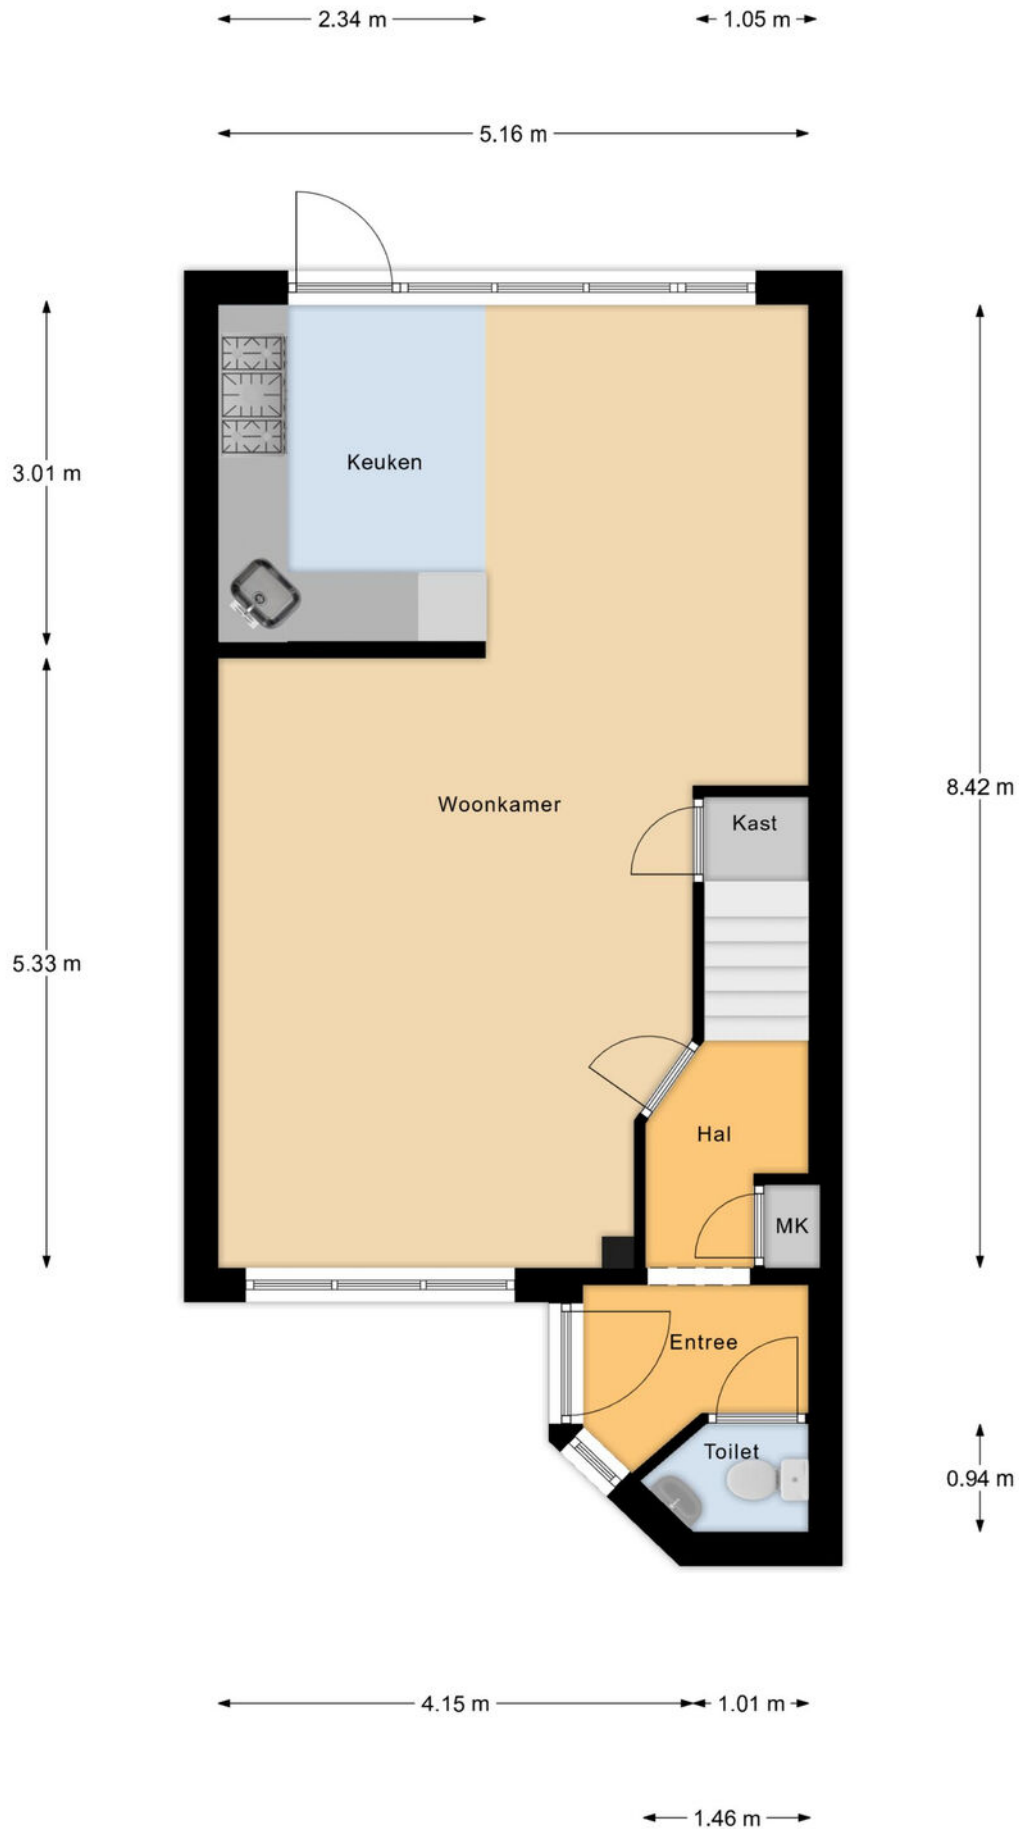

Begane Grond



# Plattegrond



1e Verdieping




# Plattegrond

5.18 m

3.43 m

3.54 m

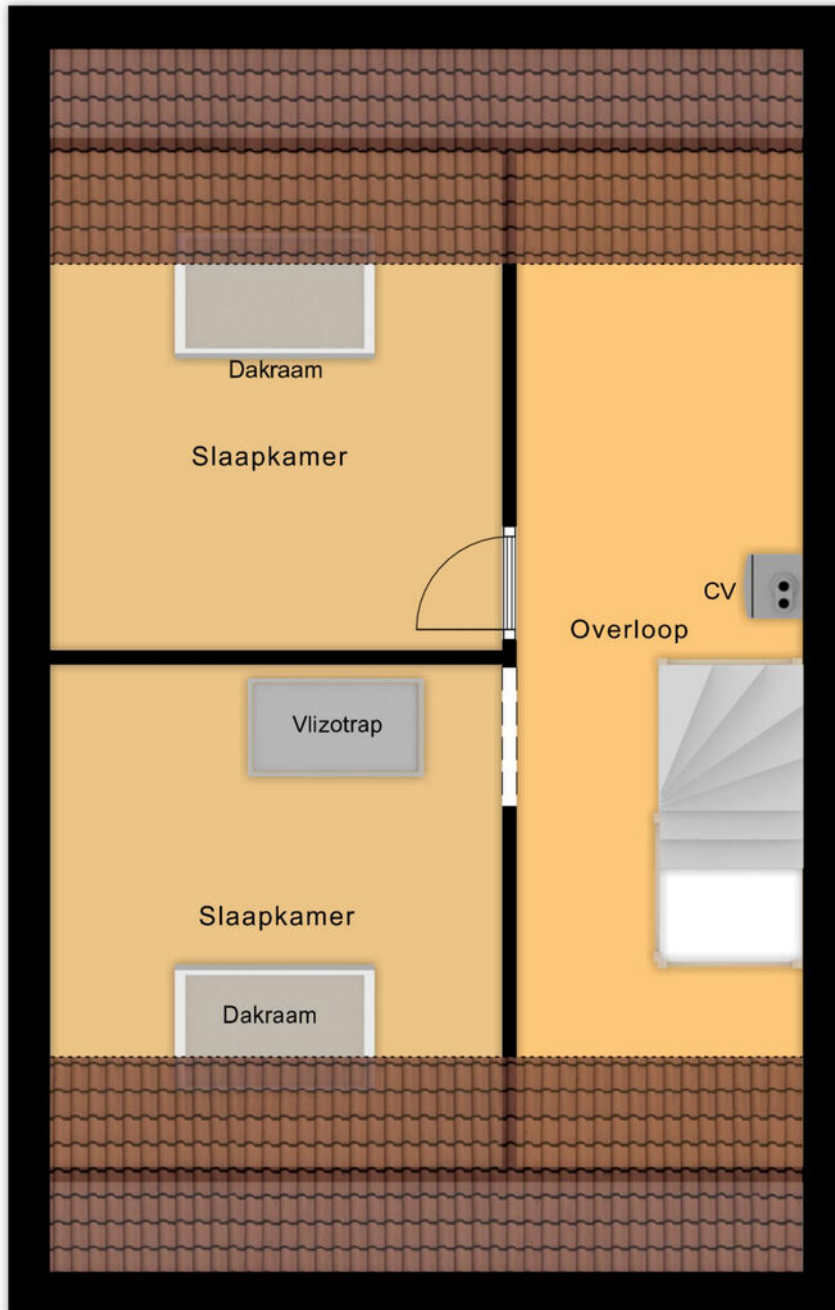

6.99 m

5.46 m

3.11 m

2.01 m


2e Verdieping



# Plattegrond

← 3.12 m →

↑  
3.67 m  
↓

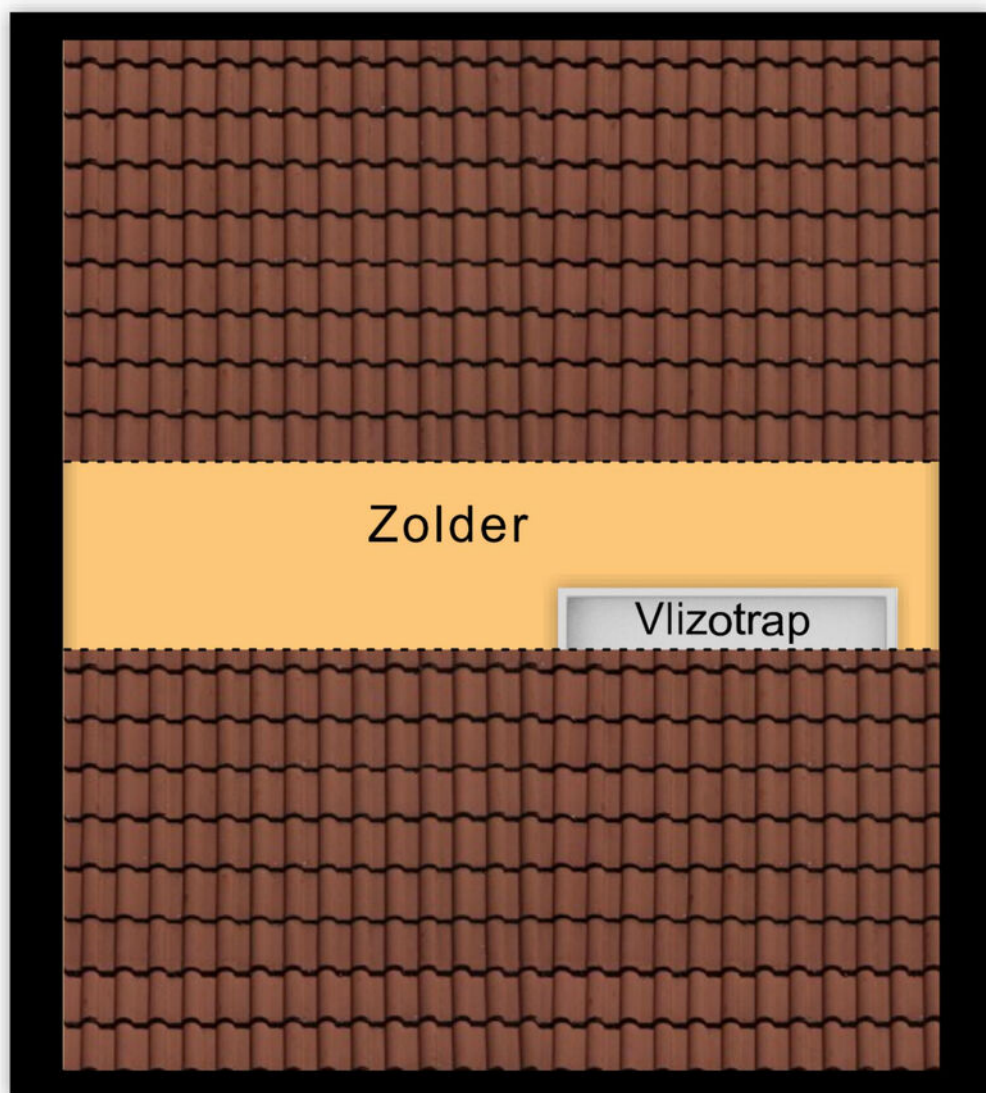

Zolder



# Plattegrond

3.00 m



2.00 m



Berging



# Kadastrale kaart

Kadastrale kaart

Uw referentie: ---



0 5 10 15 20 25m

12345

Deze kaart is noordgericht

Perceelnummer

25 Huisnummer

Vastgestelde kadastrale grens

Voorlopige kadastrale grens

Administratieve kadastrale grens

Bebouwing

Schaal 1: 500

Kadastrale gemeente Alkmaar

Sectie I

Perceel 5197

kadaster






Voor een eensluidend uittreksel, geleverd op 5 september 2025  
De bewaarder van het kadaster en de openbare registers

Aan dit uittreksel kunnen geen betrouwbare maten worden ontleend.  
De Dienst voor het kadaster en de openbare registers behoudt zich de intellectuele  
eigendomsrechten voor, waaronder het auteursrecht en het databankenrecht.



www.riddermakelaars.nl

# Locatie op de kaart

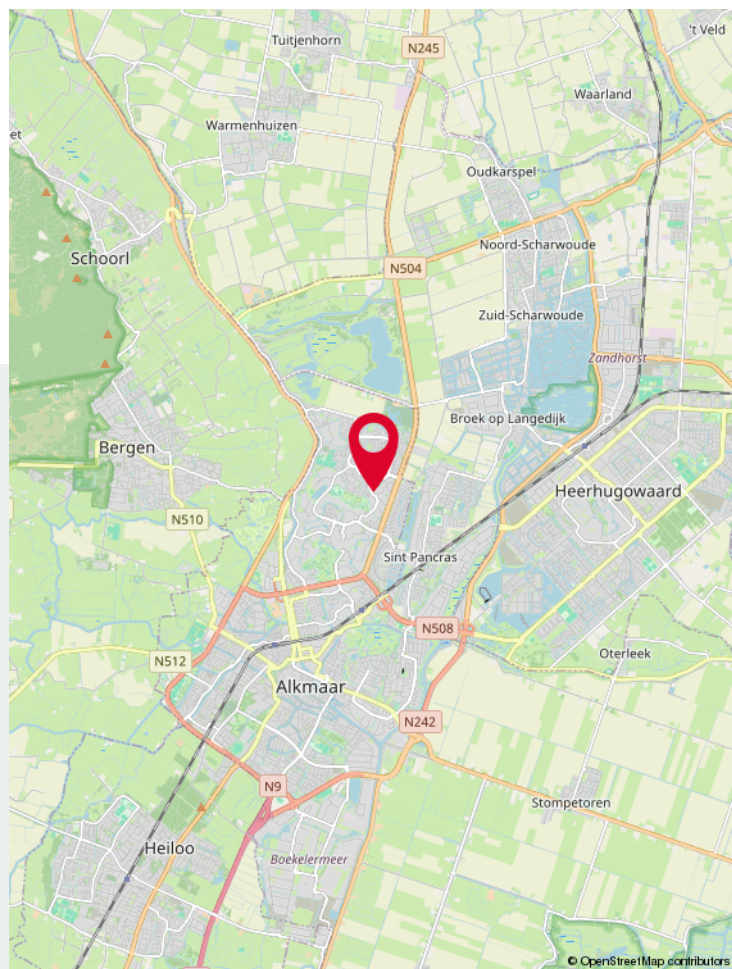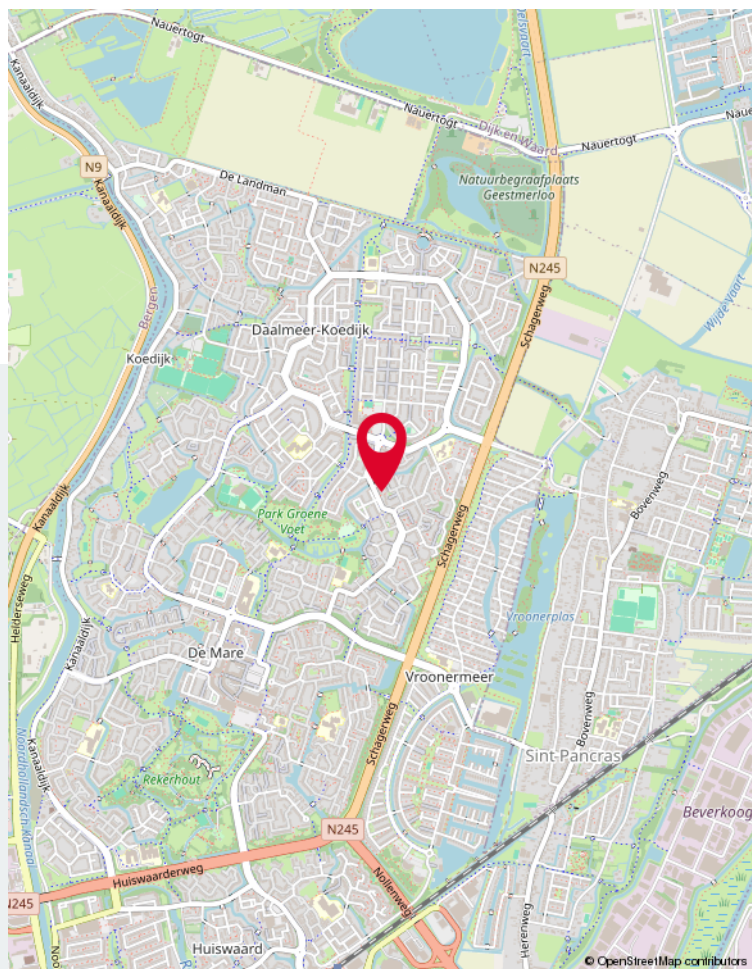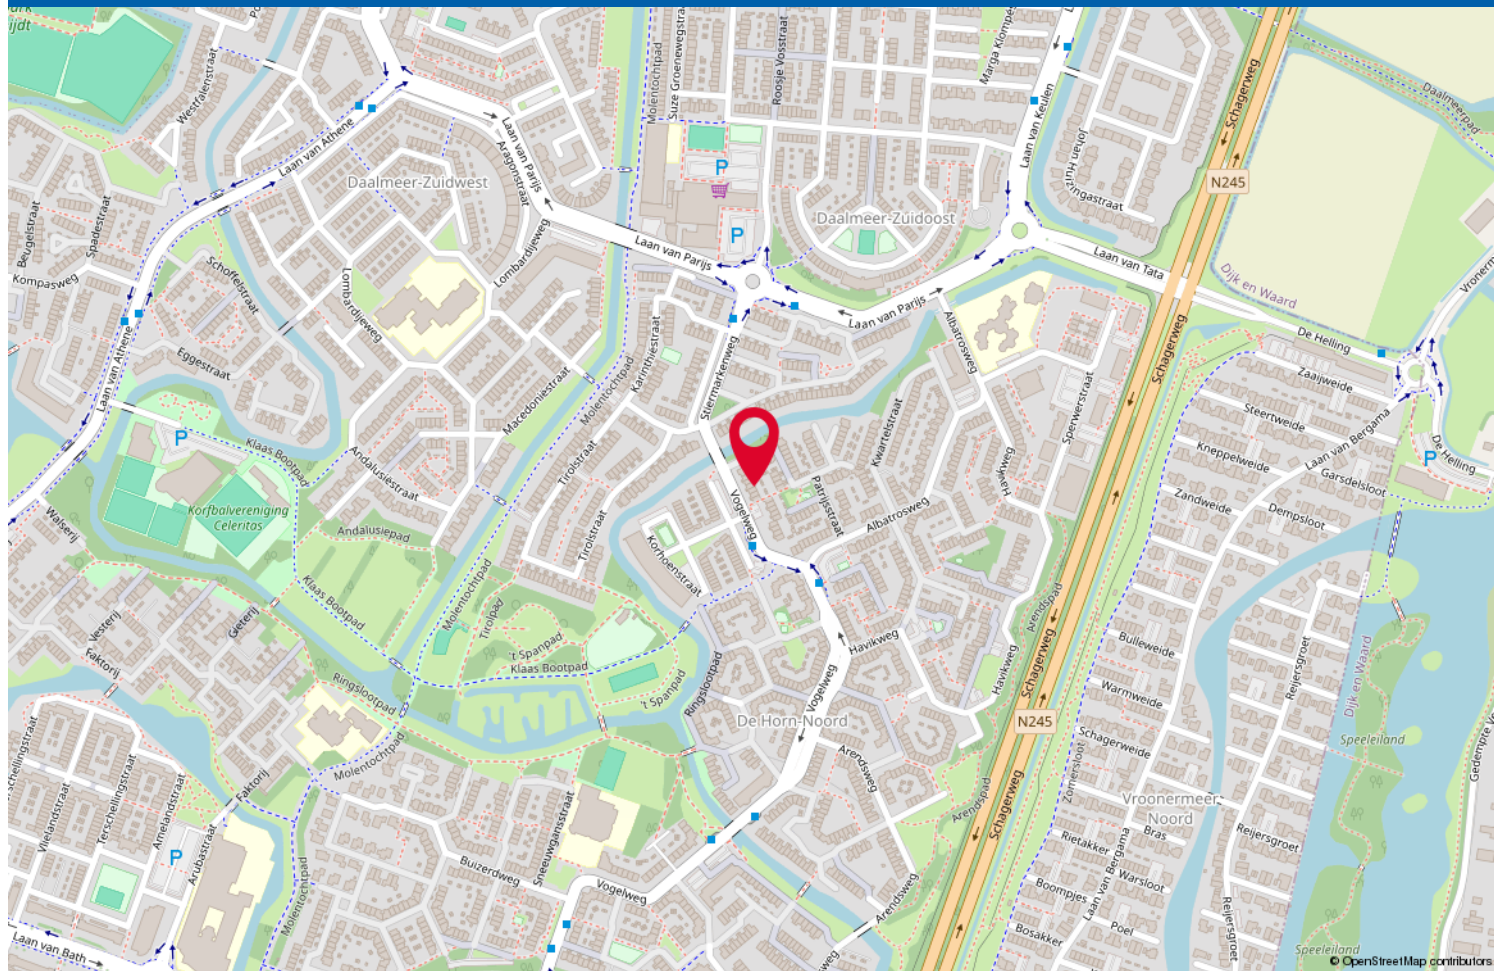

# Lijst van zaken

Blijft achter

Gaat mee

Ter overname

# Aanvullende gegevens

## **Uitnodiging/Bieding**

De presentatie van de woning dient te worden gezien als een uitnodiging tot het uitbrengen van een bieding. De verkoper acht zich gerechtigd tot het aanhoren van meerdere biedingen. Ingeval verkoper min of meer gelijktijdig door verschillende gegadigden een koopvoorstel wordt gedaan, is de verkoper gerechtigd met één van hen een koopovereenkomst te sluiten. In de praktijk betekent dit, dat het voor potentiële kopers in dergelijke gevallen raadzaam is direct een zo goed mogelijk voorstel te doen voor wat betreft de prijs en voorwaarden. Het doen van een bieding betekent niet automatisch dat je er rechten aan kunt ontlenen.

## **Koopovereenkomst**

Bij een tot stand gekomen overeenkomst zal door Van de Ridder Makelaars een NVM koopovereenkomst worden opgesteld. In de koopovereenkomst zal de gebruikelijke aanbetaling middels een waarborgsom of bankgarantie van tien procent van de koopsom worden opgenomen. Deze dient te worden voldaan bij de notaris.

Verkoper stelt uitdrukkelijk dat een verkoop niet eerder tot stand is gekomen dan wanneer zowel over de hoofdzaken (prijs / object), als over de details (oplevering, roerende zaken, ontbindende voorwaarden, etc.) overeenstemming is bereikt. De tussen verkoper en koper te sluiten koopovereenkomst komt uitsluitend tot stand als beide partijen een schriftelijke koopakte hebben ondertekend en deze overeenkomst komt tot stand onder de opschortende voorwaarde dat beide partijen deze akte ondertekenen.

## **Hypotheek**

Een woning kopen is een spannende gebeurtenis. Het is daarom aan te raden zo spoedig mogelijk, mede gelet op eventueel op te nemen ontbindende voorwaarden, jouw hypothecaire mogelijkheden door een hypotheekadviseur te laten toetsen. Ter bepaling van jouw keuze op het gebied van de vele hypotheekmogelijkheden adviseren wij je een vrijblijvend en kosteloos gesprek met een onafhankelijk deskundige op het gebied van hypotheeken. Vraag ernaar bij jouw makelaar van Van de Ridder Makelaars.

## **Algemene ouderdomsclausule**

Indien de woning ouder is dan 10 jaar, wordt in de koopovereenkomst een ouderdomsclausule opgenomen. Dit betekent dat de eisen die aan de bouwkwaliteit gesteld mogen worden aanzienlijk lager liggen dan bij nieuwe(re) woningen. Kopers aanvaarden alle in verband daarmee voorziene en/of te verwachten tekortkomingen van het onroerend goed, in het bijzonder wat betreft fundering, gevels, leidingen, lozingen, daken en eventueel installaties, ook voor zover die een tijdelijke belemmering kunnen zijn voor het normale gebruik van het verkochte. De kopers bevestigen dat het verkochte in de zin van art. 7.17 BW aan de gesloten koopovereenkomst beantwoordt.

## **Art. 7.17**

1. de afgeleverde zaak moet aan de overeenkomst beantwoorden.
2. een zaak beantwoordt niet aan de overeenkomst indien zij niet de eigenschappen bezit die de koper op grond van de overeenkomst mocht verwachten. De koper mag verwachten dat de zaak de eigenschappen bezit die voor normaal gebruik daarvan nodig zijn en waarvan hij de aanwezigheid niet behoefde te betwijfelen, alsmede de eigenschappen die nodig zijn voor een bijzonder gebruik dat bij de overeenkomst is voorzien.

## **Aanwezigheid asbest**

Bij woningen met een bouwjaar tot 1993 kunnen in de onroerende zaak asbesthoudende stoffen aanwezig zijn. Bij eventuele verwijdering van asbesthoudende materialen dienen op grond van milieuwetgeving speciale maatregelen te worden genomen. Koper verklaart hiermee bekend te zijn en vrijwaart verkoper voor alle aansprakelijkheid die uit de aanwezigheid van enig asbest in de onroerende zaak kan voortvloeien.

## **Voorbehoud**

Hoewel gestreefd is naar een zo nauwkeurig mogelijke inventarisatie van de beschikbare gegevens, moet er van worden uitgegaan dat bovenstaande slechts indicatief is. De gegevens (bedragen, jaartallen, omschrijvingen etc.) zijn soms verkregen door mondelinge informatie. De koper heeft zijn eigen onderzoeksplicht naar alle zaken die voor hem van belang zijn. **Van de Ridder Makelaars** kan je desgewenst verwijzen naar de betreffende instanties. Door ons wordt geen aansprakelijkheid aanvaard behoudens voor zover de door ons verplicht afgesloten beroepsaansprakelijkheidsverzekering in voorkomend geval aanspraak op een uitkering geeft.

## **Inschrijving koopovereenkomst bij het Kadaster**

Partijen kunnen de koopovereenkomst laten inschrijven in de openbare registers (gehouden bij het Kadaster). Inschrijving beschermt koper tegen latere inschrijvingen zoals bijvoorbeeld beslag en faillissement van de verkoper. De aan de inschrijving verbonden kosten komen voor rekening van koper.

## **Eigen huis**

Indien je momenteel eigenaar bent van een woning, komen wij graag bij je langs voor een vrijblijvend kennismakingsgesprek. Hierbij kunnen wij direct een inschatting maken van de verkoopopbrengst van jouw woning. Dit bedrag kan relevant voor je zijn voor de te nemen beslissing omtrent de woning die je zojuist hebt bezocht.

## **Tot slot**

Wij danken je voor de getoonde interesse in deze woning en het contact met Van de Ridder Makelaars. Namens de verkoper stellen wij het op prijs om een reactie naar aanleiding van de bezichtiging te ontvangen. Dit om onze opdrachtgever optimaal te kunnen informeren.

## **Inlichtingen**

### **Van de Ridder Makelaars, Broek op Langedijk**

Tel. 0226 - 31 53 41  
langedijk@riddermakelaars.nl

### **Van de Ridder Makelaars, Alkmaar**

Tel. 072 - 5 11 35 04  
info@riddermakelaars.nl

## **Register Makelaars Taxateurs:**

Angela Ruijter  
Menno Adema  
Dennis van der Gragt  
**Makelaar Taxateur**

Wout van de Ridder

## **Binnendienst medewerkers:**

Angela van de Weteringe Buijs-van de Ridder  
Anneth van Vuure  
Daphne Groen-Blom  
Corine van de Ridder  
Mariska van de Ridder  
Frenk van de Weteringe Buijs





## Gratis en vrijblijvende waarde-indicatie

**Ben je van plan om een andere woning te kopen?  
Dan wil je natuurlijk weten wat jouw eigen woning waard is.**

**Van de Ridder Makelaars** helpt je daar graag bij en geeft een gratis en geheel vrijblijvende waarde-indicatie af van jouw huidige woning. Of je nu al concrete verhuisplannen hebt, je nog breed aan het oriënteren bent of misschien al een andere woning op het oog heb: inzicht in jouw financiële mogelijkheden is belangrijk. Zeker in de huidige stijgende woningmarkt.

Onze makelaars zijn volledig op de hoogte van alle actuele ontwikkelingen en factoren die de waarde van jouw woning bepalen. De waarde-indicatie wordt mondeling afgegeven, is kosteloos en verplicht je tot niets. Je bepaalt volledig zelf of Van de Ridder Makelaars uiteindelijk jouw woning mag verkopen.

**Één van onze 3 beëdigde register makelaars (NVM) komt graag vrijblijvend bij je langs**

Je kunt voor een afspraak contact opnemen met één van onze kantoren:

**Van de Ridder Makelaars Broek op Langedijk:** 0226-315341 / [langedijk@riddermakelaars.nl](mailto:langedijk@riddermakelaars.nl)

**Van de Ridder Makelaars Alkmaar:** 072-5113504 / [info@riddermakelaars.nl](mailto:info@riddermakelaars.nl).

Reageren via het contactformulier op onze site kan ook:  
(<https://riddermakelaars.nl/diensten/waardeindicatie/>)

Maak je liever gelijk persoonlijk kennis?

Stap dan gerust binnen bij één van ons kantoren aan het Marktplein 77 in Broek op Langedijk of aan de Geestersingel 18 in Alkmaar.

**Je bent van harte welkom!**





# JOUW AANKOOPMAKELAAR

**Is deze woning toch niet helemaal de woning die je zoekt? Schakel Van de Ridder makelaars dan in als jouw aankoopmakelaar.**

Een huis kopen doe je niet zomaar, het is een grote stap waarbij veel op je afkomt. Het is fijn om in dit proces iemand naast je te hebben die weet waar hij over praat. Iemand die rust brengt en mee denkt.

Bij Van de Ridder makelaars lopen we met je mee bij elke stap van het aankoopproces. Omdat we de lokale markt als geen ander kennen, vinden we precies de woning die bij jou past. Soms nog voordat deze op Funda staat.

Dankzij onze ervaring en eerlijke blik betaal je een goede prijs en kom je niet voor verrassingen te staan.

Na de aankoop zorgen wij er voor dat de zaken professioneel worden afgewikkeld. Ook na de aankoop en eigendomsoverdracht staan wij voor je klaar!

Het enige dat je hoeft te doen is bepalen of de woning en de buurt bij je passen.

**De rest regelen wij voor je!**

**Waarom kiezen voor Van de Ridder makelaars als jouw aankoopmakelaar?**

- Wij weten sneller welke woningen er op de markt komen en houden je snel en continu op de hoogte van het nieuwe aanbod
- Onze aankoopmakelaars hebben inzicht in de waarde van de woning
- 3 makelaars die in de regio wonen en al circa 20 jaar werkzaam zijn in de makelaardij
- In deze hectische tijd is het voor een particulier lastig om bezichtigingen in te plannen, wij zorgen er voor dat je de woning wel kunt bekijken
- Wij adviseren jou bij het uitbrengen van een bod over de prijs, de ontbindende voorwaarden en andere zaken om tot een goede aankoop te komen
- Wij bieden jou zekerheid en persoonlijke begeleiding
- Na de aankoop wordt gezorgd voor een deskundige afwikkeling
- Wij verzorgen een nauwkeurige controle van de koopovereenkomst
- Bij de opleverinspectie zijn wij aanwezig





## Over ons

**Van de Ridder Makelaars** is een echt familiebedrijf met vestigingen in Broek op Langedijk en Alkmaar. Twee dynamische NVM-kantoren gespecialiseerd in de verkoop, aankoop en taxatie van woningen.

Ons kantoor werd in 1973 opgericht door Wout van de Ridder en bestaat inmiddels al meer dan 50 jaar. Hoewel Wout zelf niet meer dagelijks op kantoor aanwezig is, vormt zijn ervaring de basis van onze manier van werken. Inmiddels werken zijn dochters verder aan het familiebedrijf en combineren zij die jarenlange expertise met een frisse moderne aanpak.

Kies je voor van de Ridder makelaars? Dan kies je voor zekerheid, ervaring en persoonlijke begeleiding. Deze kennis zetten wij dagelijks in om onze klanten optimaal te begeleiden bij één van de belangrijkste beslissingen in hun leven

### Ons team

Wij werken met drie beëdigde en gecertificeerde makelaars: Angela, Dennis en Menno. 3 makelaars met meer dan 20 jaar ervaring. Daarnaast staat ons binnendienst voor je klaar. Vijf klantgerichte collega's die de makelaars optimaal ondersteunen: Angela, Corine, Daphne, Anneeth, Frenk en Mariska. Samen vormen wij een enthousiast en gemotiveerd team met jarenlange ervaring! En omdat we allemaal in de regio wonen, kennen we de omgeving als geen ander. Dat merk je in onze adviezen en onze aanpak

### Steengoed met mensen

Verhuizen doe je met gevoel. Het is een grote stap. Wij staan je graag bij in deze overgang naar een nieuwe fase in jouw leven. Of je nu je woning wilt verkopen, een nieuwe woning wilt kopen of allebei: wij nemen je zoveel mogelijk werk uit handen en regelen alle praktische zaken van A tot Z. Dat doen we met verstand van wonen, maar vooral met aandacht voor jou. Want hoe zakelijk het kopen of verkopen van een woning soms ook lijkt, makelen blijft mensenwerk.

Bij ons kun je rekenen op een makelaar die nuchter naar de feiten kijkt, duidelijk communiceert en je eerlijk advies geeft. Persoonlijk contact en jouw tevredenheid staan daarbij altijd voorop.

### Veel tevreden klanten gingen je al voor

Onze klanten beoordelen ons gemiddeld met het prachtige cijfer 9,2  
Benieuwd naar hun ervaringen? Bekijk gerust de mooie reviews op onze site.

### Lid van de NVM

Onze makelaarskantoren zijn aangesloten bij de NVM (Nederlandse Vereniging van Makelaars). Dat betekent dat je kiest voor zekerheid en kwaliteit. Wij werken volgens de NVM-Erecode: tien heldere gedragsregels die staan voor betrouwbaarheid, deskundigheid, onafhankelijkheid en kwaliteit.



# Bekijk deze woning online!

[webspaces.yisual.com/vogelweg195](https://webspaces.yisual.com/vogelweg195)

  
van de ridder  
makelaars

Vogelweg 195, Alkmaar




Scan deze code en  
bekijk de woning  
op je mobiel!





**van de ridder  
makelaars**

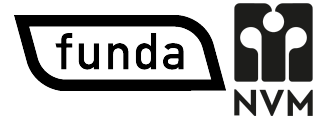

## Alkmaar

### Van de Ridder Makelaars

Geestersingel 18  
1815 BA Alkmaar

Tel. 072-511 3504  
info@riddermakelaars.nl  
riddermakelaars.nl



## Broek op Langedijk

### Van de Ridder Makelaars

Marktplein 77a  
1721 CK Broek op Langedijk  
(Winkelcentrum Broekerveiling)

Tel. 0226-315 341  
langedijk@riddermakelaars.nl  
riddermakelaars.nl

**6 dagen  
per week  
geopend!**

### Openingstijden

Ma t/m Wo	9:00 - 18:00
Donderdag	9:00 - 21:00
Vrijdag	9:00 - 18:00
Zaterdag	9:00 - 17:00

**Donderdag-  
avond  
koopavond!**



[www.riddermakelaars.nl](http://www.riddermakelaars.nl)