

# BINNENKIJKEN

BIJ ELOYSTRAAT 38



GELEEN

**KEMPEN  
OBERDORF**

046 - 45 123 49 • [makelaardij@kempenoberdorf.nl](mailto:makelaardij@kempenoberdorf.nl)  
[www.kempenoberdorf.nl](http://www.kempenoberdorf.nl)



## Kenmerken

<b>Soort</b>	eengezinswoning
<b>Type</b>	tussenwoning
<b>Kamers</b>	7
<b>Slaapkamers</b>	3
<b>Woonoppervlakte</b>	78 m <sup>2</sup>
<b>Perceeloppervlakte</b>	196 m <sup>2</sup>
<b>Inhoud</b>	390 m <sup>3</sup>
<b>Bouwjaar</b>	1946
<b>Tuin</b>	achtertuin, voortuin
<b>Garage</b>	geen garage
<b>Verwarming</b>	c.v.-ketel
<b>Isolatie</b>	dakisolatie, muurisolatie

---

# Algemene omschrijving

Getaxeerde marktwaarde € 210.000,00

Voorrang voor starters

Periode: tot 6 weken na publicatie.

Voorwaarden:

- Sociale of economische binding met de gemeente waar de woning te koop staat én;
- Jonger dan 40 jaar én;
- Nog nooit eerder woningeigenaar geweest en thuiswonend is of gehuurd woont.

Hoe te bieden: ná de bezichtiging zult u uw bieding invoeren via Move voordat de biedingstermijn afloopt.

Interesse?

Neem contact met ons op voor meer informatie of om een bezichtiging in te plannen. Zorg ervoor dat u aan de voorrangscriteria voldoet.

Deze woning is nadrukkelijk enkel bestemd voor eigen gebruik en niet voor o.a. beleggings- en/ of verhuurdoeleinden dan wel doorverkoop.

Te moderniseren tussenwoning nabij het centrum van Geleen, voorzien van energielabel B en een diepe achtertuin met gunstige zonligging. Een ideale woning voor starters of handige kopers die hun eigen woonwensen willen realiseren.

Algemeen

- Bouwjaar: 1946
- Totale woonoppervlakte ca. 78 m<sup>2</sup>
- Perceeloppervlakte ca. 196 m<sup>2</sup>
- Inhoud ca. 390 m<sup>3</sup>
- Voorzien van dak- en muurisolatie
- Grotendeels kunststof kozijnen met HR++ glas
- Bouwkundig gekeurd i.v.m. aansprakelijkheidsclausule
- Energielabel B
- CV-installatie Remeha HR (2013, eigendom)

Ligging

- Gelegen nabij het centrum van Geleen
- Op loopafstand van o.a. scholen, winkels en openbaar vervoer
- Binnen 5 minuten op de autosnelweg richting Maastricht, Heerlen en Eindhoven
- NS-station op fietsafstand

Indeling

Kelder

- Ruime voorraadkelder

Begane grond

- Hal met tegelvloer en meterkast
- Doorzon woonkamer met laminaatvloer

Deze informatie is geheel vrijblijvend, uitsluitend bestemd voor geadresseerde en niet bedoeld als een aanbod. Ten aanzien van de juistheid kan door Kempen & Oberdorf Makelaardij geen aansprakelijkheid worden aanvaard, noch kan aan de vermelde informatie enig recht worden ontleend.

---

## Algemene omschrijving

- Open keuken met eenvoudige keukeninstallatie en bar

### Eerste verdieping

- Overloop met toegang tot 3 slaapkamers en de badkamer
- Betonnen verdiepingsvloer
- Badkamer voorzien van inloopdouche, toilet en wastafel

### Tweede verdieping

- Bereikbaar via vaste trap met dakraam aan de achterzijde
- Ruime bergzolder met aparte opstelling van de cv-ketel

### Tuin

- Achtertuin met goede zonligging op het zuidoosten
- Voorzien van terras, gazon en achterom
- Toegang tot vrijstaande stenen berging

### Berging

- Vrijstaande berging voorzien van elektra

### Kortom

Wonen in een tussenwoning met volop mogelijkheden, gelegen op een mooi perceel nabij het centrum van Geleen. Een woning met renovatiepotentieel die u geheel naar eigen smaak kunt moderniseren.

De aanwezige apparatuur is door verkoper niet op deugdelijkheid getest

Er wordt een erfdiensbaarheid van (voet)pad ten behoeve van de in eigendom verblijvende woningen gevestigd

Er wordt een erfdiensbaarheid tot handhaving van gemeenschappelijke voorzieningen (woonblok) gevestigd

Er zijn geen asbesthoudende toepassingen gevonden in de woning met laag risico (asbestrapport bij makelaar aanwezig)

Koper krijgt de mogelijkheid tot een bouwkundige inspectie in verband met de aansprakelijkheidsclausule

De kosten voor de kadastrale inmeting zijn voor rekening van koper. De notaris van de koper dient dit te regelen.

De leveringsakte dient te worden gepasseerd bij de één van de vaste projectnotarissen (Palmen & Dassen-Stein/Metis-Sittard/Moonen-Sittard) en is niet ter keuze van koper.

Deze woning is eigendom van ZOwonen te Sittard, waarbij ZOwonen samen met Kempen & Oberdorf Makelaardij u graag een kans op de woningmarkt biedt om een woning aan te kunnen kopen. Deze woning is dan ook nadrukkelijk enkel bestemd voor eigen gebruik en niet voor o.a. beleggings- en/of verhuurdoeleinden dan wel doorverkoop. In dezen wordt in de koopovereenkomst een antispeculatiebeding opgenomen.

Ter bescherming van de belangen van zowel koper als verkoper, wordt uitdrukkelijk gesteld dat een koopovereenkomst met betrekking tot deze onroerende zaak eerst dan tot stand komt nadat koper en verkoper de koopovereenkomst hebben getekend ("schriftelijkheidsvereiste").

Deze informatie is geheel vrijblijvend, uitsluitend bestemd voor geadresseerde en niet bedoeld als een aanbod. Ten aanzien van de juistheid kan door Kempen & Oberdorf Makelaardij geen aansprakelijkheid worden aanvaard, noch kan aan de vermelde informatie enig recht worden ontleend.



**KEMPEN**  
**OVERDORF**












**KEMPEN**  
**OVERDORF**





# Plattegronden

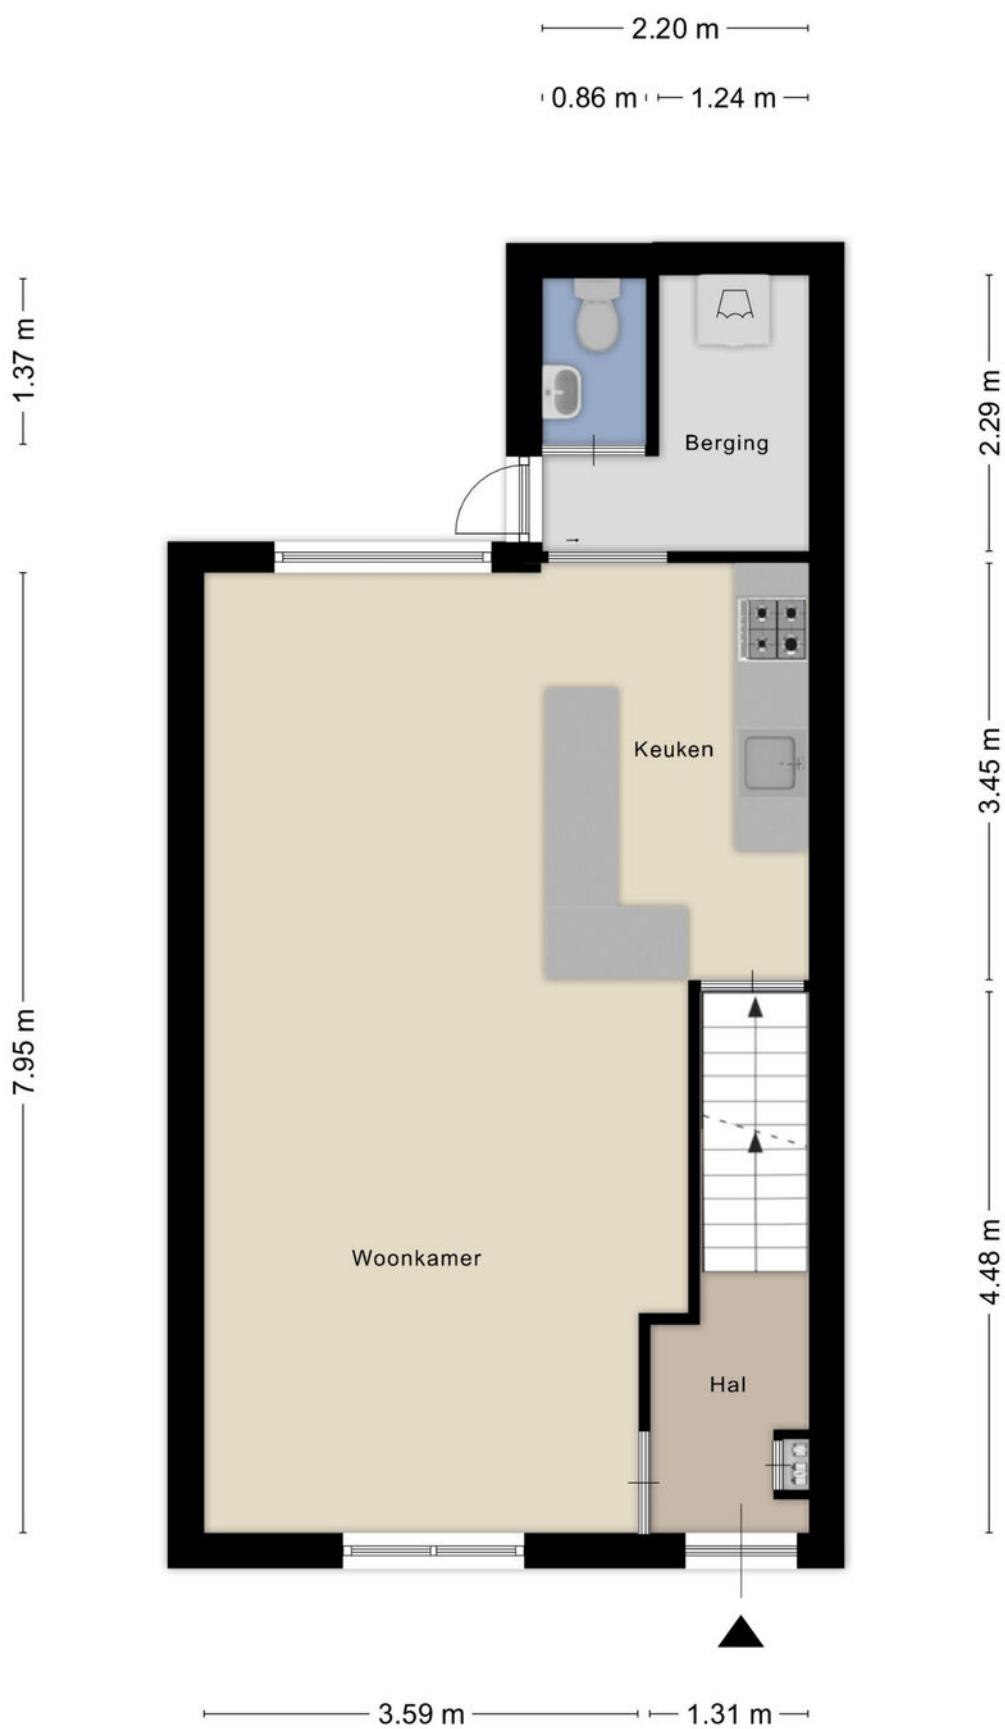


Aan de plattegronden kunnen geen rechten worden ontleend  
© Zibber [www.zibber.nl](http://www.zibber.nl)

# Plattegronden



Aan de plattegronden kunnen geen rechten worden ontleend  
© Zibber [www.zibber.nl](http://www.zibber.nl)


# Plattegronden

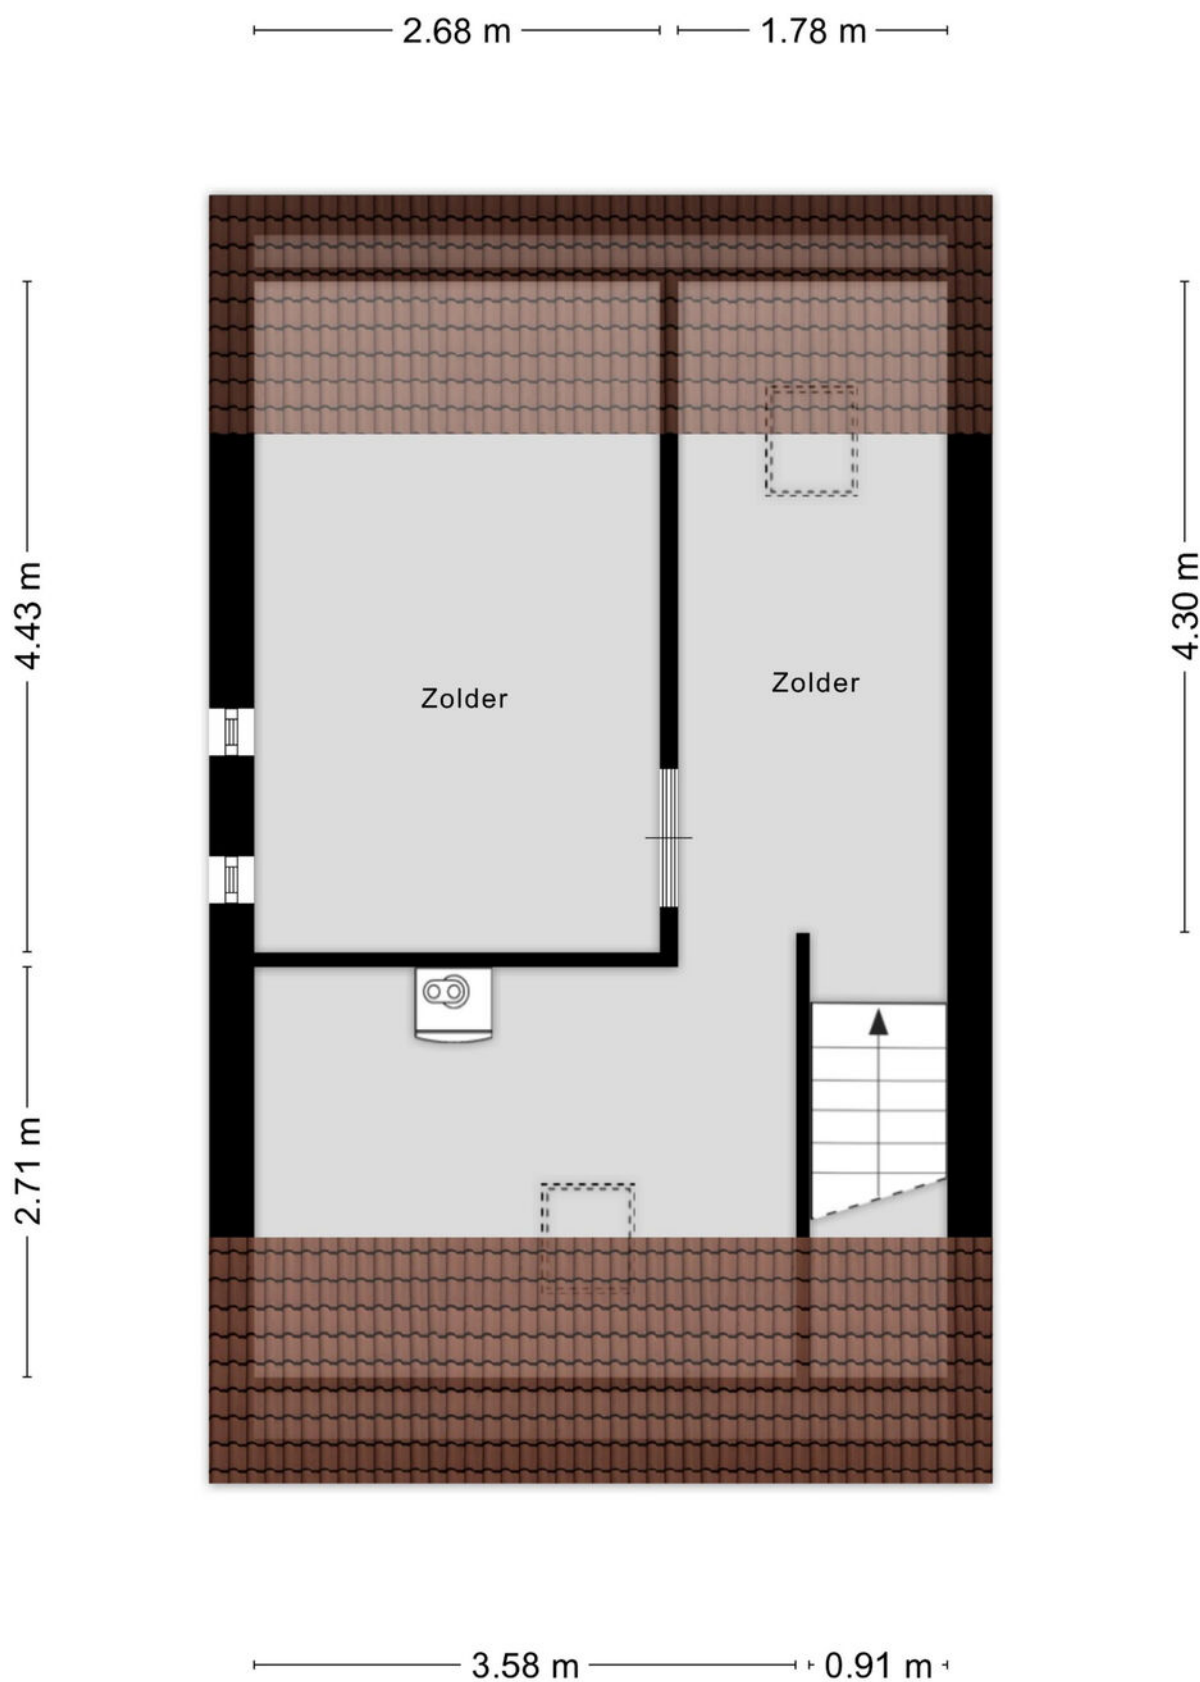

Aan de plattegronden kunnen geen rechten worden ontleend  
© Zibber [www.zibber.nl](http://www.zibber.nl)

---

## Plattegronden

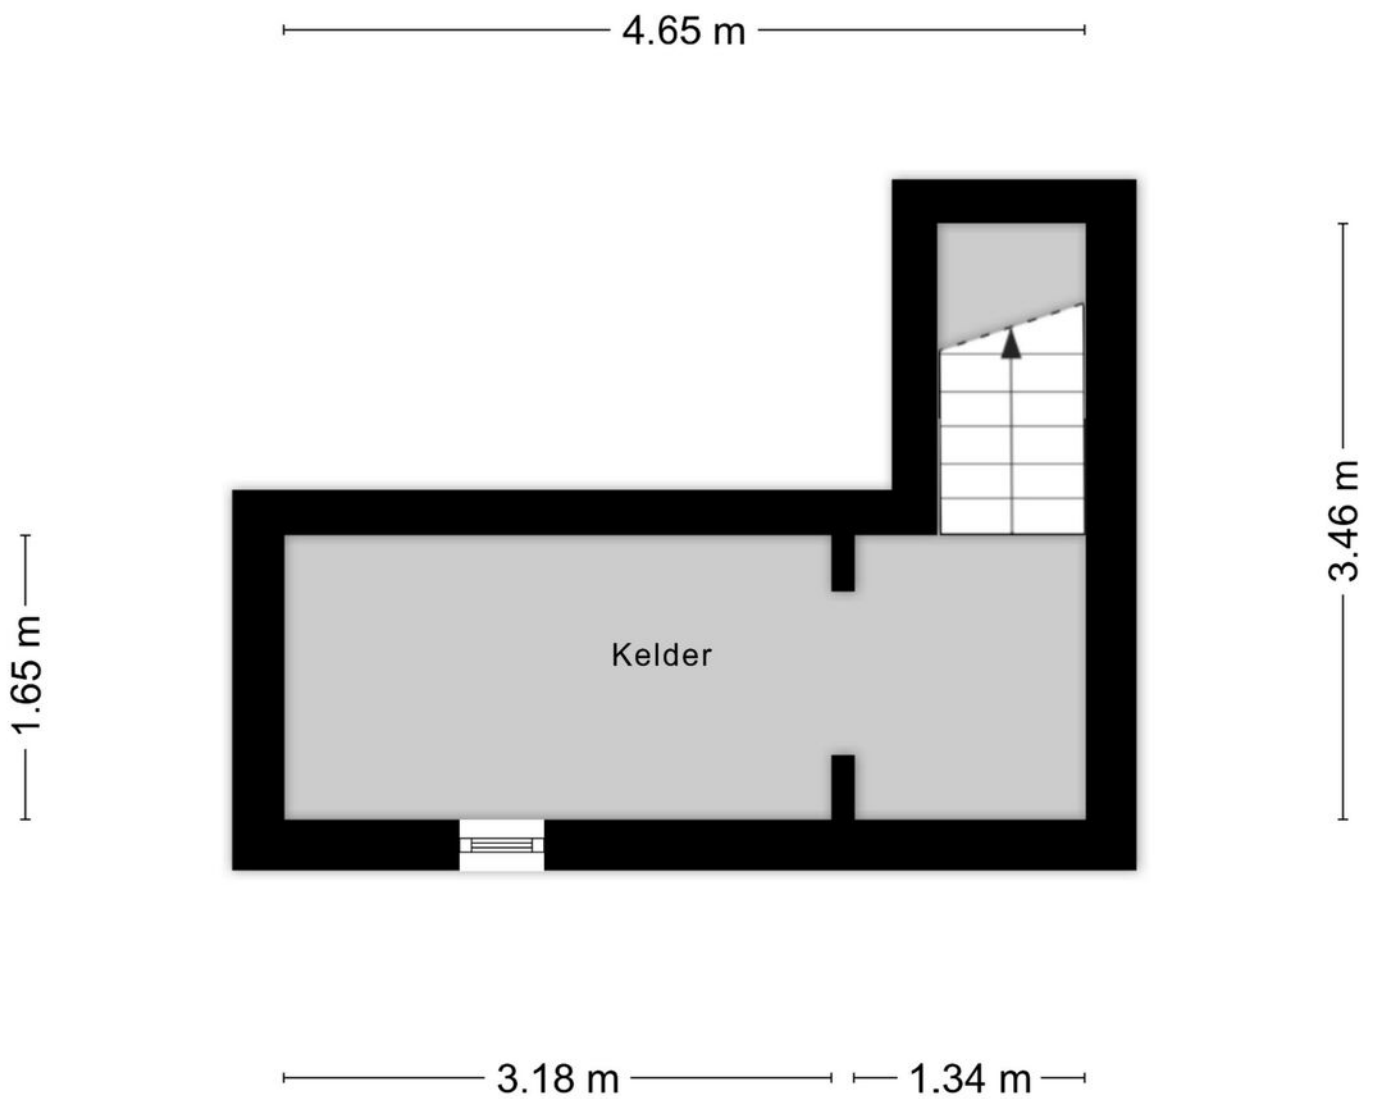


Aan de plattegronden kunnen geen rechten worden ontleend  
© Zibber [www.zibber.nl](http://www.zibber.nl)

---

---

## Plattegronden

2.80 m

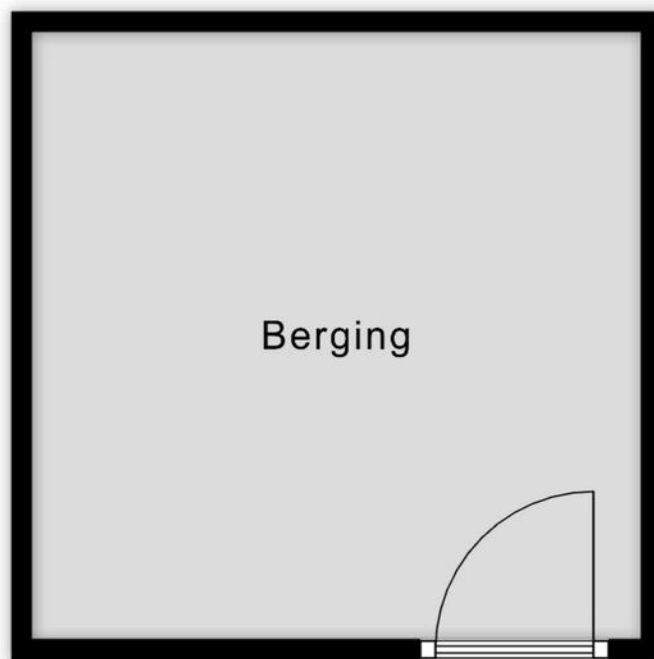

2.80 m


Aan de plattegronden kunnen geen rechten worden ontleend  
© Zibber [www.zibber.nl](http://www.zibber.nl)

---


# Kadastrale kaart

Kadastrale kaart

Uw referentie: verkoop

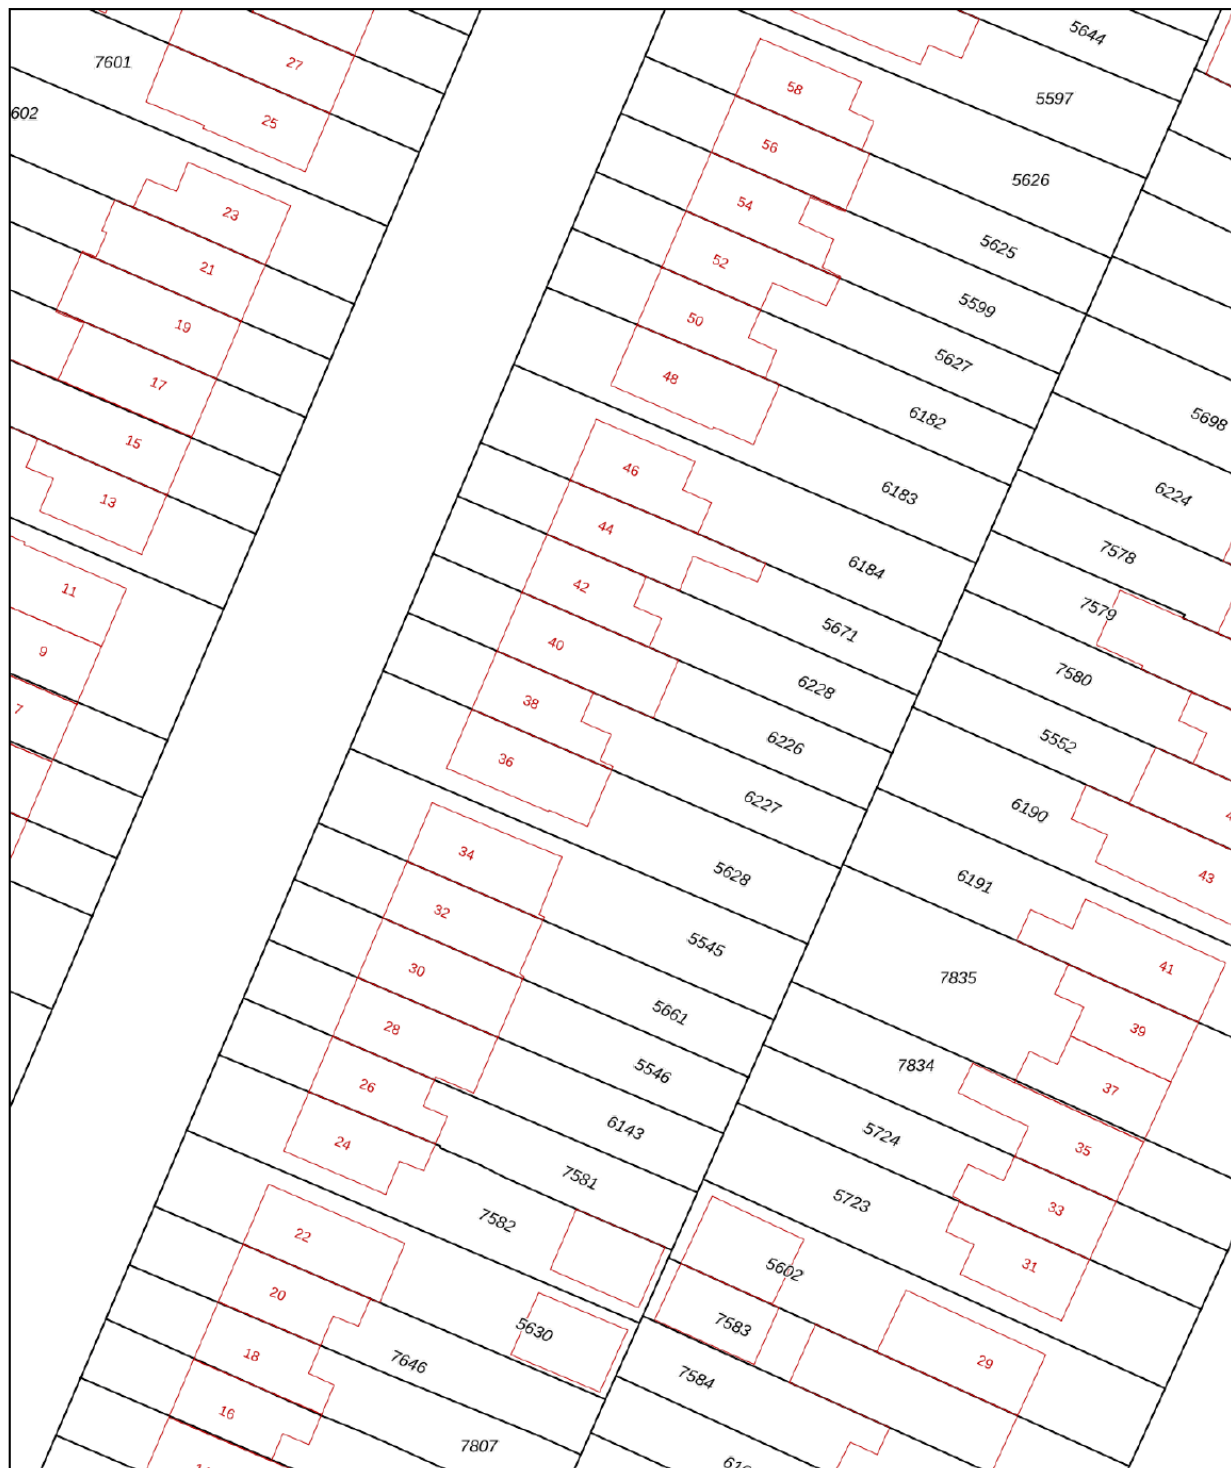




0 5 10 15 20 25m

12345	Deze kaart is noordgericht	Schaal 1: 500	
25	Perceelnummer	Kadastrale gemeente Geleen	
—	Huisnummer	Sectie B	
—	Vastgestelde kadastrale grens	Perceel 6227	
—	Voorlopige kadastrale grens		
—	Administratieve kadastrale grens		
—	Bebouwing		

Voor een eensluidend uittreksel, geleverd op 2 april 2026  
De bewaarder van het kadaster en de openbare registers

Aan dit uittreksel kunnen geen betrouwbare maten worden ontleend.  
De Dienst voor het kadaster en de openbare registers behoudt zich de intellectuele eigendomsrechten voor, waaronder het auteursrecht en het databankenrecht.

# Locatie

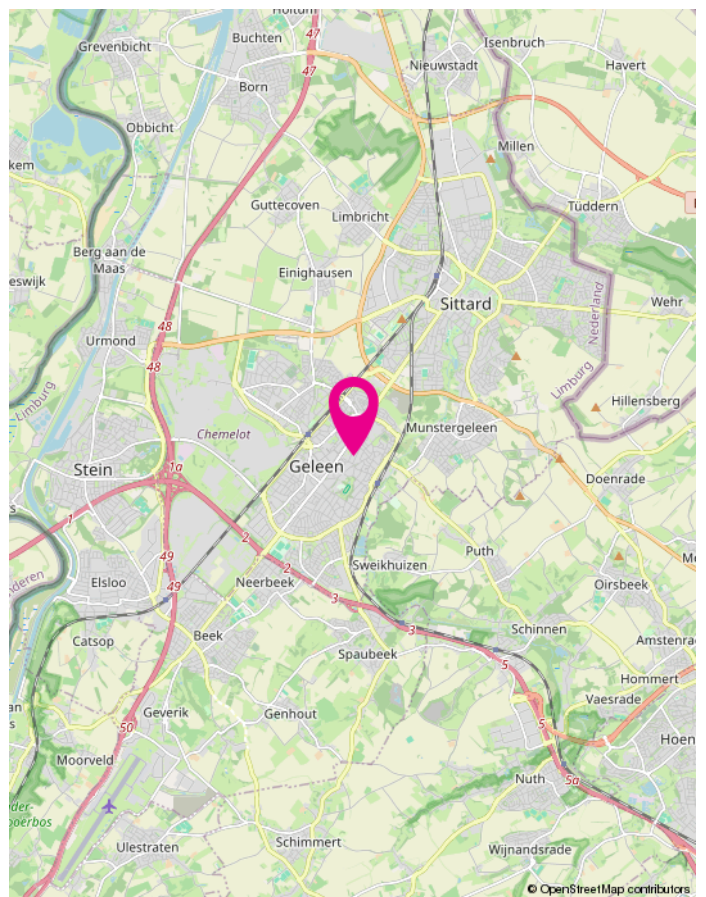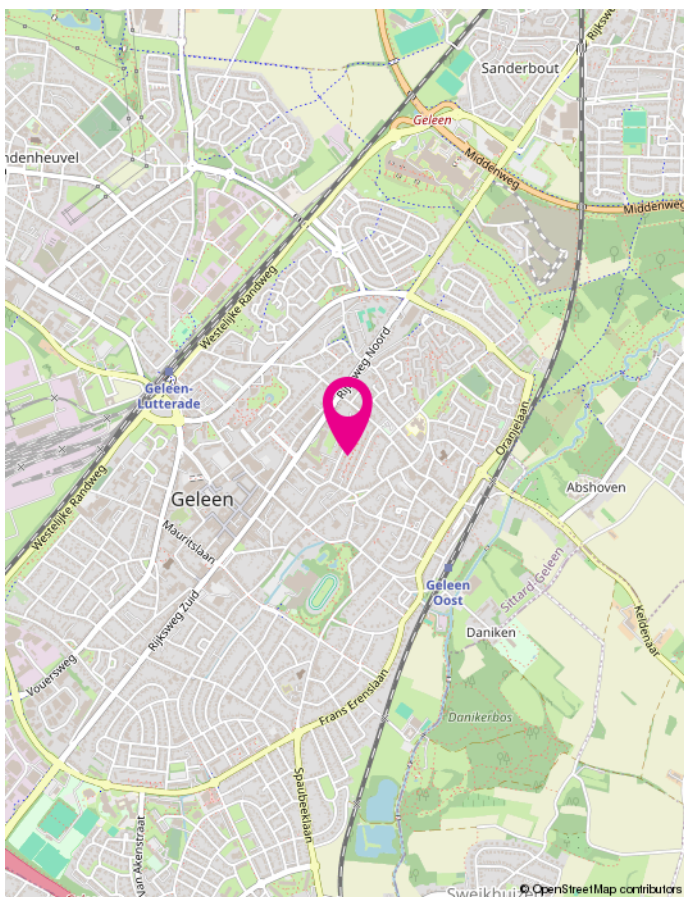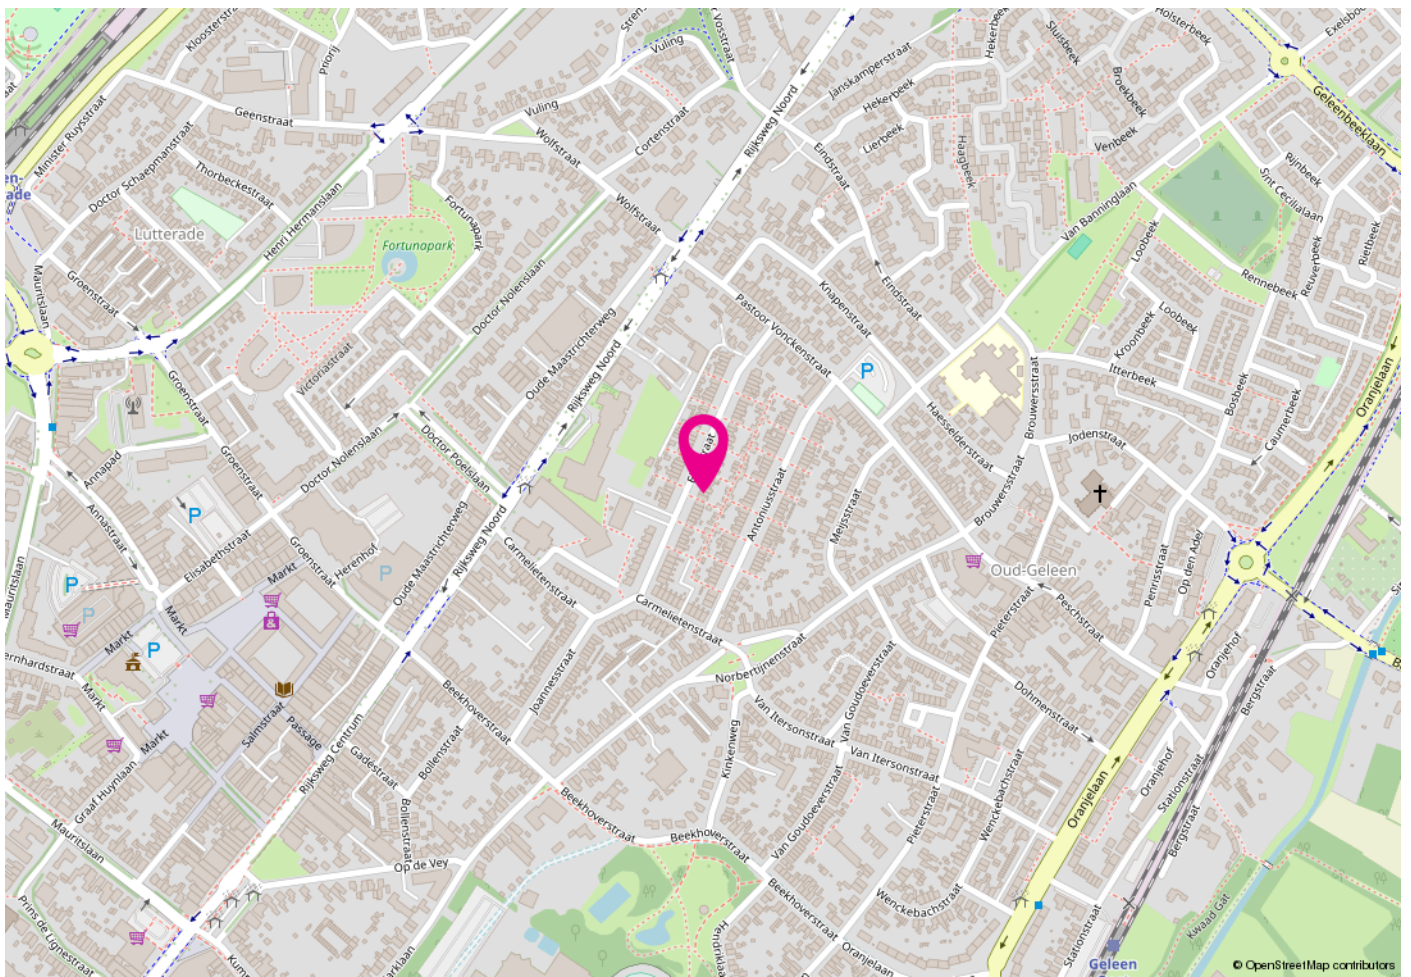

---

## Veel gestelde vragen

Vanaf het moment dat uw interesse gewekt wordt in een woning tot het moment waarop u het contract van uw nieuwe huis tekent, loopt u tegen allerlei vragen aan. Niet zo vreemd, want een huis kopen doet u niet elke dag. Een makelaar van de NVM (Nederlandse Vereniging voor Makelaars) doet dat wel, daarom kunnen we u op de meeste vragen snel een goed antwoord geven. Hieronder beantwoorden we de 10 meest gestelde vragen zodat u weet waar u staat wanneer u op zoek gaat naar dat huis van uw dromen.

### 1. Wanneer ben ik in onderhandeling?

U bent pas in onderhandeling als de verkopende partij reageert op uw bod door een tegenbod te doen. U bent echter nog niet in onderhandeling als de verkopende makelaar aangeeft dat hij uw bod met de verkoper zal bespreken.

### 2. Mag een makelaar doorgaan met bezichtigingen als er al over een bod onderhandeld wordt?

Ja, dat mag. Een onderhandeling hoeft namelijk nog niet tot een verkoop te leiden. Bovendien kan het zijn dat de verkoper graag wil weten of er meer belangstelling is. Overigens mag ook met meer dan één gegadigde tegelijk worden onderhandeld. Een NVM-makelaar moet dit wel duidelijk melden. Vaak zal de verkopende NVM-makelaar aan belangstellenden vertellen dat een pand, zoals dat heet, 'onder bod' is. Als belangstellende mag u dan wel een bod uitbrengen, maar de makelaar mag dan pas met u in onderhandeling treden als de onderhandeling met de eerste geïnteresseerde beëindigd is. De NVM-makelaar doet geen mededelingen over de hoogte van biedingen. Dit zou namelijk overbieden kunnen uitlokken.

### 3. Wanneer ik de vraagprijs bied, moet de verkoper de woning dan aan mij verkopen?

Nee. De Hoge Raad heeft bepaald dat de vraagprijs moet worden gezien als een uitnodiging tot het doen van een bod. Ook als u de vraagprijs biedt, kan de verkoper dus nog beslissen of hij uw bod aanvaardt of niet, of dat hij zijn makelaar een tegenbod laat doen.

### 4. Kan de verkoper de vraagprijs van een woning tijdens de onderhandeling verhogen?

Ja, de verkoper kan besluiten de vraagprijs te verhogen of te verlagen. Daarnaast kunt u als potentiële koper echter ook besluiten om tijdens de onderhandelingen uw bod weer te verlagen. Zodra de verkopende partij een tegenbod doet, vervalt namelijk uw eerder gedane bod.

### 5. Hoe komt de koop tot stand?

Als verkoper en koper het eens zijn over de belangrijkste zaken (zoals de prijs, de opleveringsdatum en de ontbindende voorwaarden), legt de verkopende makelaar de afspraken schriftelijk vast in een koopakte. Ontbindende voorwaarden zijn hierin een belangrijk onderwerp. U krijgt als koper niet automatisch een ontbindende voorwaarde. Wilt u bijvoorbeeld een ontbindende voorwaarde voor de financiering, dan moet u dit melden bij het uitbrengen van uw bod. Het is dan ook belangrijk dat de partijen het eens zijn over aanvullende afspraken en ontbindende voorwaarden voordat de koopakte wordt opgemaakt. Zodra beide partijen de koopakte hebben ondertekend en de koper een afschrift van deze akte heeft ontvangen, treedt voor u als particuliere koper de wettelijke bedenktijd van drie dagen in werking.

---

---

Binnen deze tijd kunt u als koper alsnog afzien van de aankoop. Doet u dit niet, zijn de financiën rond en vormen ook eventuele andere ontbindende voorwaarden geen obstakel meer, dan zal op de afgesproken opleveringsdatum de overdracht plaatsvinden bij de notaris.

6. Mag een makelaar van de NVM tijdens de onderhandeling het systeem van verkoop wijzigen?

Ja, dat mag. Soms zijn er zo veel belangstellenden die de vraagprijs bieden of benaderen, dat het moeilijk te bepalen is wie de beste koper is. In dat geval kan de verkopende makelaar - in overleg met de verkoper - besluiten de lopende onderhandelingen af te breken en de biedprocedure te wijzigen om vervolgens te kiezen voor bijvoorbeeld een inschrijvingsprocedure. Hierbij hebben alle bidders een gelijke kans om het hoogste bod uit te brengen. Alvorens het systeem te wijzigen, dient de makelaar uiteraard eerst de eventueel gedane toezeggingen na te komen.

7. Mag een makelaar van de NVM een belachelijk hoge prijs vragen voor een woning?

De verkoper bepaalt in overleg met zijn NVM-makelaar waarvoor hij zijn woning verkoopt. De koper kan onderhandelen over de prijs, maar de verkoper beslist.

8. Kan ik een optie krijgen?

Nee. Een optie in juridische zin geeft een partij de keuze om door een eenzijdige verklaring een koopovereenkomst met een andere partij te sluiten. Kempen & Oberdorf werkt in de bestaande woningbouw nooit met een optie omdat de verkopende partij zichzelf dan buitenspel zet.

9. Moet een makelaar als eerste met mij in onderhandeling gaan als ik de eerste ben die belt voor een bezichtiging of als ik als eerste een bod uitbreng?

Nee. De verkopende makelaar bepaalt samen met de verkoper de verkoopprocedure. Heeft u serieus belangstelling, vraag de makelaar dan wat uw positie is. Dat kan teleurstelling voorkomen.

10. Zit de makelaarscourtage in de 'kosten koper'?

Nee. Onder 'kosten koper' vallen de kosten die de overheid koppelt aan de overdracht van een woning. Dat zijn de overdrachtsbelasting, de notariskosten voor het opmaken van de leveringsakte en de kosten voor het inschrijven daarvan in de registers. Daarnaast dient de koper rekening te houden met de (notaris)kosten voor de opmaak en inschrijving van de hypotheekakte. Heeft de verkopende partij een makelaar ingeschakeld om de woning te verkopen, dan komen de kosten hiervan voor zijn rekening. De verkopende makelaar is immers belangenbehartiger van de verkoper en niet van u als koper. Om deze reden is het doorgaans ook verstandig om zelf een makelaar van de NVM in te schakelen. De makelaarscourtage voor een aankopende makelaar komt wel voor rekening van de koper maar, valt nimmer in de ontbindende voorwaarde voor de financiering.

Meer informatie?

Wij beantwoorden uw vragen graag. U kunt ook eens kijken op de site van NVM [www.nvm.nl](http://www.nvm.nl) of loopt u eens binnen bij een NVM-aankoopmakelaar in de buurt. Hij neemt graag de tijd voor u.

---

---

## Welkom bij het team van Kempen Oberdorf



Kempen Oberdorf is al meer dan 100 jaar een vertrouwd en veelzijdig makelaars- en verzekeringskantoor in het hart van Sittard en Stein. Wat in 1924 begon als het assurantiekantoor van Harrie Kempen, is inmiddels uitgegroeid tot een familiebedrijf van drie generaties dat stevig geworteld is in de regio. Ons verzekerings-team bestaat uit deskundige en betrokken medewerkers die de tijd nemen om mee te denken en adviseren, met vakkennis als belangrijke pijler.

In 1999 hebben wij ons kantoor uitgebreid met de afdeling Makelaardij, en sinds 2006 zijn wij trots lid van de Nederlandse Vereniging van Makelaars (NVM). Met onze enthousiaste en deskundige aanpak hebben wij de afgelopen jaren een sterke positie opgebouwd in de Westelijke Mijnstreek. Ook binnen deze afdeling werken ervaren NVM-makelaars die u graag professioneel begeleiden.

Onze kleinschalige aanpak zorgt ervoor dat persoonlijke aandacht en betrokkenheid centraal blijven staan. Het kantoor wordt geleid door mannen en ondersteunt door mannen en vrouwen – iets waar wij met recht trots op zijn.

Bent u op zoek naar uw droomwoning, of wilt u uw huis verkopen, verhuren, verzekeren, taxeren of financieren? Dan bent u bij Kempen Oberdorf verzekeringen, hypotheek en makelaardij aan het juiste adres. We denken graag met u mee!

---

---

## Overige diensten

### Aankoop makelaardij

Je hebt de woning van je dromen gevonden en dan gaat de “roze bril “ op. De verkoper presenteert het huis prachtig en heeft een goed verhaal voor eventuele mindere punten. En nu? Wij kunnen je verder helpen!

Wat kun je hiervoor van ons verwachten?

Zoekopdracht aanmaken voor jou binnen ons systeem (inclusief Copaan zoekopdracht), mocht je dit nog niet gedaan hebben.

Als wij een match zien, sturen we je de informatie van de betreffende woning.

Je maakt zelf de afspraak voor de bezichtiging of wij doen dit voor jou.

Wij bezichtigen de woning ook en nemen daarna alles samen met jou door.

Wij voeren een juridisch onderzoek uit bij het kadaster (erfdienstbaarheden ed.).

Wij geven jou het advies of een bouwkundige keuring noodzakelijk is.

Wij bekijken de vraagprijs i.c.m. de reële waarde en voeren namens jou op professionele wijze de onderhandelingen.

Wij checken het koopcontract en nemen alle vragen hierover samen met jou door.

Wij regelen desgewenst de ondertekening van het koopcontract.

Wij adviseren jou (mocht je dit willen) een erkende hypotheekadviseur voor een geheel vrijblijvend en een onafhankelijk hypotheekadvies, een taxateur en een goede en goedkope notaris.

Wij controleren de leveringsakte en de afrekening van de notaris voor je.

Wij zijn samen met jou aanwezig bij de eindinspectie van de woning voordat je naar de notaris gaat.

### Taxaties

Het taxeren van vastgoed kun je ook gerust aan de medewerkers van ons kantoor overlaten. Bij ons kantoor werken alleen gecertificeerde taxateurs en wij werken conform de richtlijnen van het NRVt en de Nederlandse Vereniging van Makelaars.

Derhalve worden al onze rapporten geaccepteerd door de Nederlandse financiële instellingen en overige instanties.

### Verzekeringen

Wil je graag je verzekeringspakket laten nakijken (misschien kan het goedkoper...) of een gesprek over jouw toekomstige financiële situatie, bel ons dan voor het maken van een afspraak of kom langs bij ons kantoor!

### Hypotheken

Ook voor een onafhankelijk hypotheekadvies kun je bij ons kantoor terecht. Rick Kempen is binnen ons kantoor opgeleid als erkend hypotheekadviseur. Hij helpt je dan ook graag verder met een deskundig hypotheekadvies! Hierbij wordt naast de maandlasten tevens gekeken naar jouw pensioensituatie, arbeidsongeschiktheid en werkloosheid.

Wens je meer info over bovenstaande diensten bel of mail ons dan voor het maken van een vrijblijvende afspraak.

---

# KEMPEN OBERDORF

**Kempen Oberdorf Makelaardij**

T. 046 - 45 123 49  
E. [makelaardij@kempenoberdorf.nl](mailto:makelaardij@kempenoberdorf.nl)