

Te koop




AALSMEER | Raadhuisplein 8

Vraagprijs € 419.000 K.K.



+31297-322111 | info@vanderlaarse-makelaardij.nl
vanderlaarse-makelaardij.nl/

Kenmerken & specificaties

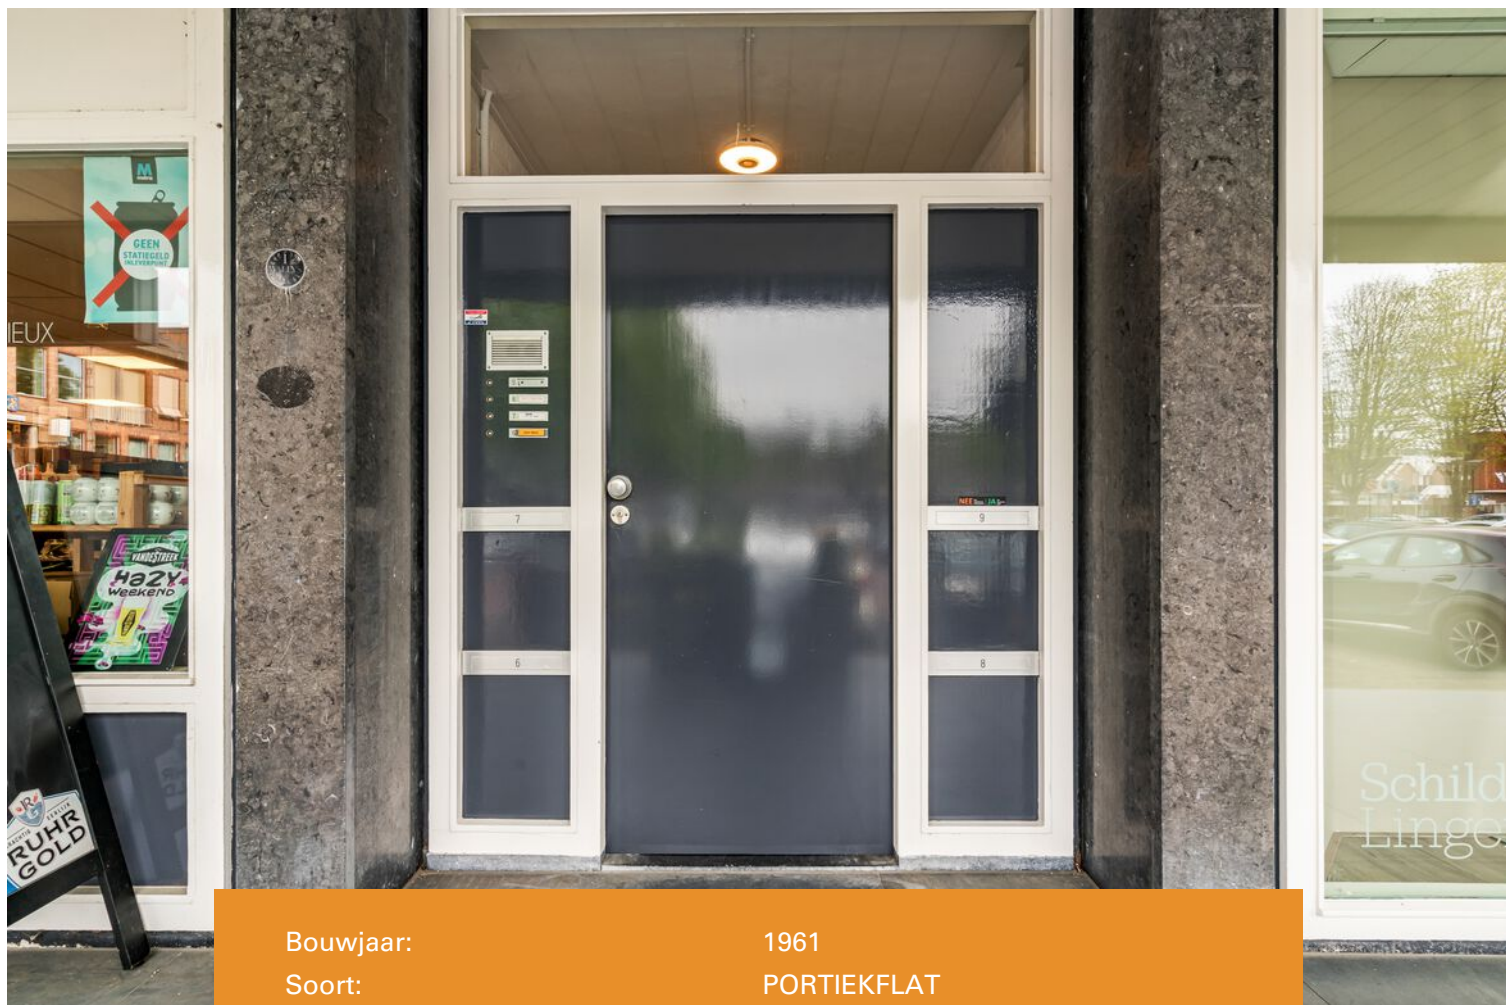

Bouwjaar:	1961
Soort:	PORTIEKFLAT
Kamers:	4
Inhoud:	234m ³
Woonoppervlakte:	74m ²
Perceeloppervlakte:	83m ²
Overige inpandige ruimte:	0m ²
Gebouwgebonden buitenruimte:	62m ²
Externe bergruimte:	0m ²
Verwarming:	Blokverwarming
Isolatie:	Dubbelglas
Energielabel:	Label F

Kenmerken & specificaties

Overdracht

Vraagprijs	€ 419.000,- k.k.
Aanvaarding	In overleg

Bouw

Type object	Appartement, portiekflat
Woonlaag	1e woonlaag
Soort bouw	Bestaande bouw
Bouwperiode	1961
Dakbedekking	Dakpannen
Type dak	Dwarskap
Isolatievormen	Dubbel glas

Oppervlaktes en inhoud

Gebruiksoppervlakte wonen	74 m ²
Inhoud	234 m ³

Indeling

Aantal bouwlagen	1
Aantal kamers	4 (waarvan 3 slaapkamers)
Aantal badkamers	1

Locatie

Ligging	In centrum
---------	------------

Energieverbruik

Energielabel	F
--------------	---

Uitrusting

Verwarmingssysteem	Blokverwarming
--------------------	----------------

Vereniging van Eigenaren

Ingeschreven bij de KvK	Ja
Jaarlijkse vergadering	Ja
Periodieke bijdrage	Ja

Kenmerken & specificaties

Reservefonds	Ja
Meer jaren onderhoudsplan	Ja
Onderhoudsverwachting	Ja
Opstal verzekering	Ja

Kadastrale gegevens

Eigendom	Eigen grond
----------	-------------



Omschrijving

Leuk appartement in het gezellige centrum van Aalsmeer, met groot dakterras!

Ben jij op zoek naar een centraal gelegen appartement in Aalsmeer? Dan is Raadhuisplein 8 precies wat je zoekt! Dit gezellige appartement met 3 slaapkamers is ideaal voor, bijvoorbeeld, starters die op zoek zijn naar een plekje midden in het dorp.

Indeling:

Begane grond: entree met brievenbusentableau en trap naar boven.

Eerste verdieping: dit appartement is gelegen op de eerste van het complex. Via de entree heb je toegang tot alle vertrekken: de keuken, woonkamer en slaapkamer en het enorme dakterras op het zuidoosten.

De keuken is voorzien van diverse inbouwapparatuur. De badkamer is uitgerust met een ligbad, douche en een wastafelmeubel.

Ideaal gelegen

Gelegen in het centrum van Aalsmeer, biedt dit appartement de perfecte combinatie van rust en levendigheid. Met diverse winkels, restaurants en openbaar vervoersmogelijkheden op loopafstand, is dit de ideale locatie voor wie houdt van gemak en gezelligheid.

Bijzonderheden:

- Woonoppervlakte 74 m²
- Groot dakterras van 62 m²
- Energielabel F
- Servicekosten circa € 150,- per maand
- Voorschot stookkosten en water € 150,- per maand (de stookkosten worden verrekend middels ISTA-meters)
- De oplevering kan snel
- Vaste projectnotaris: Buma, te Amsterdam

Ben jij enthousiast geworden over dit appartement in Aalsmeer? Wacht niet langer en plan een bezichtiging in via 0297-322111. Maak van Raadhuisplein 7 jouw nieuwe thuis en geniet van alles wat het centrum te bieden heeft!














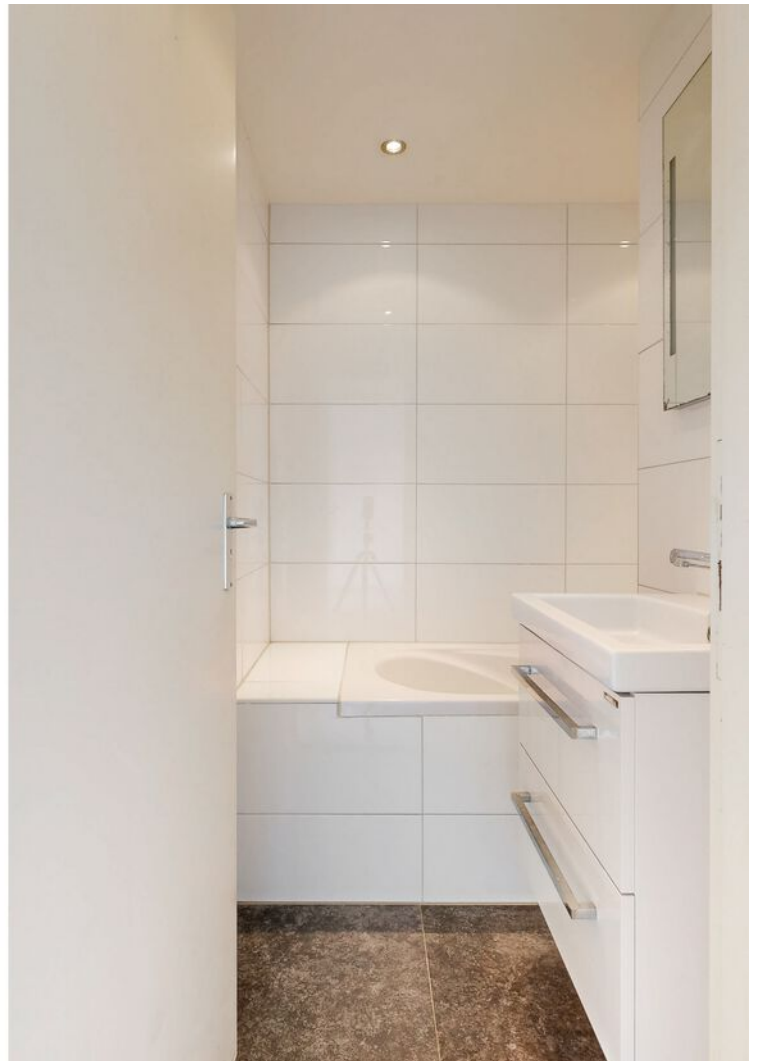








Plattegrond

RAADHUISPLEIN 8 1E VERDIEPING

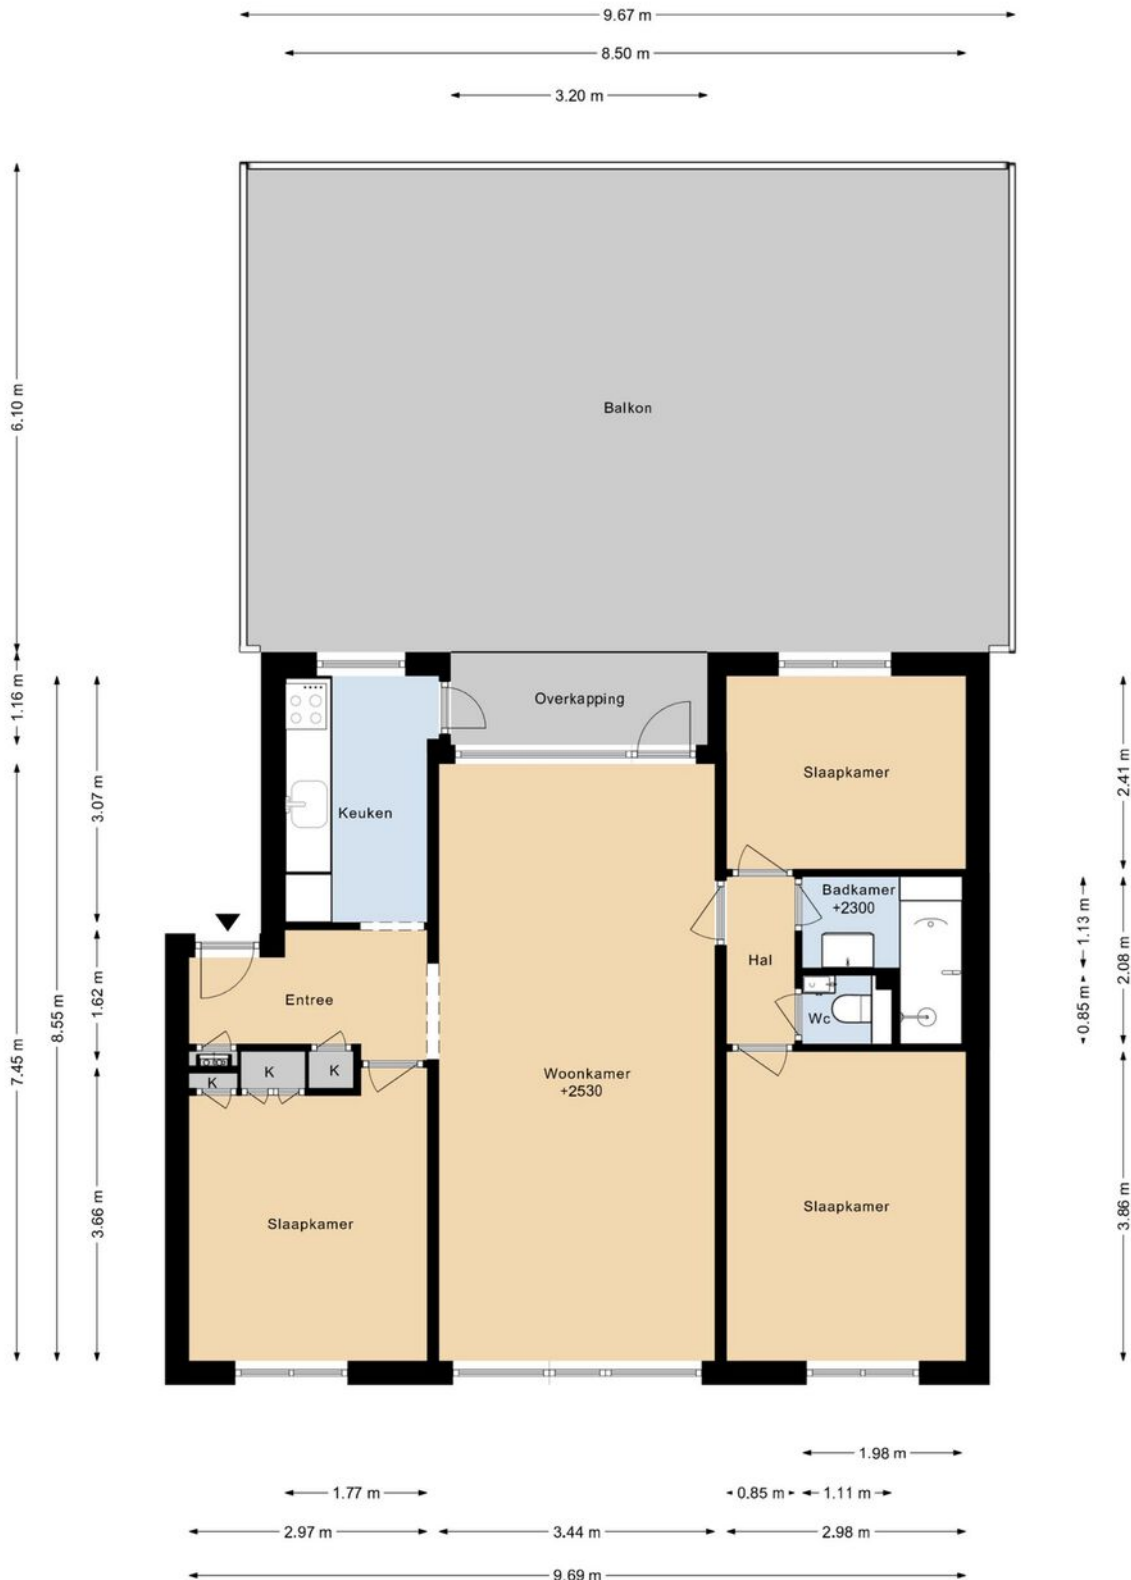






Kadastrale kaart

Kadastrale kaart

Uw referentie: Raadhuisplein 13





12345	Deze kaart is noordgericht	Schaal 1: 500	
25	Perceelnummer	Kadastrale gemeente Aalsmeer	
	Huisnummer	Sectie G	
	Vastgestelde kadastrale grens	Perceel 5835	
	Voorlopige kadastrale grens		
	Administratieve kadastrale grens		
	Bebouwing		

Voor een eensluitend uittreksel, geleverd op 19 juni 2025
De bewaarder van het kadaster en de openbare registers

Aan dit uittreksel kunnen geen betrouwbare maten worden ontleend.
De Dienst voor het kadaster en de openbare registers behoudt zich de intellectuele eigendomsrechten voor, waaronder het auteursrecht en het databankenrecht.

Locatie op de kaart

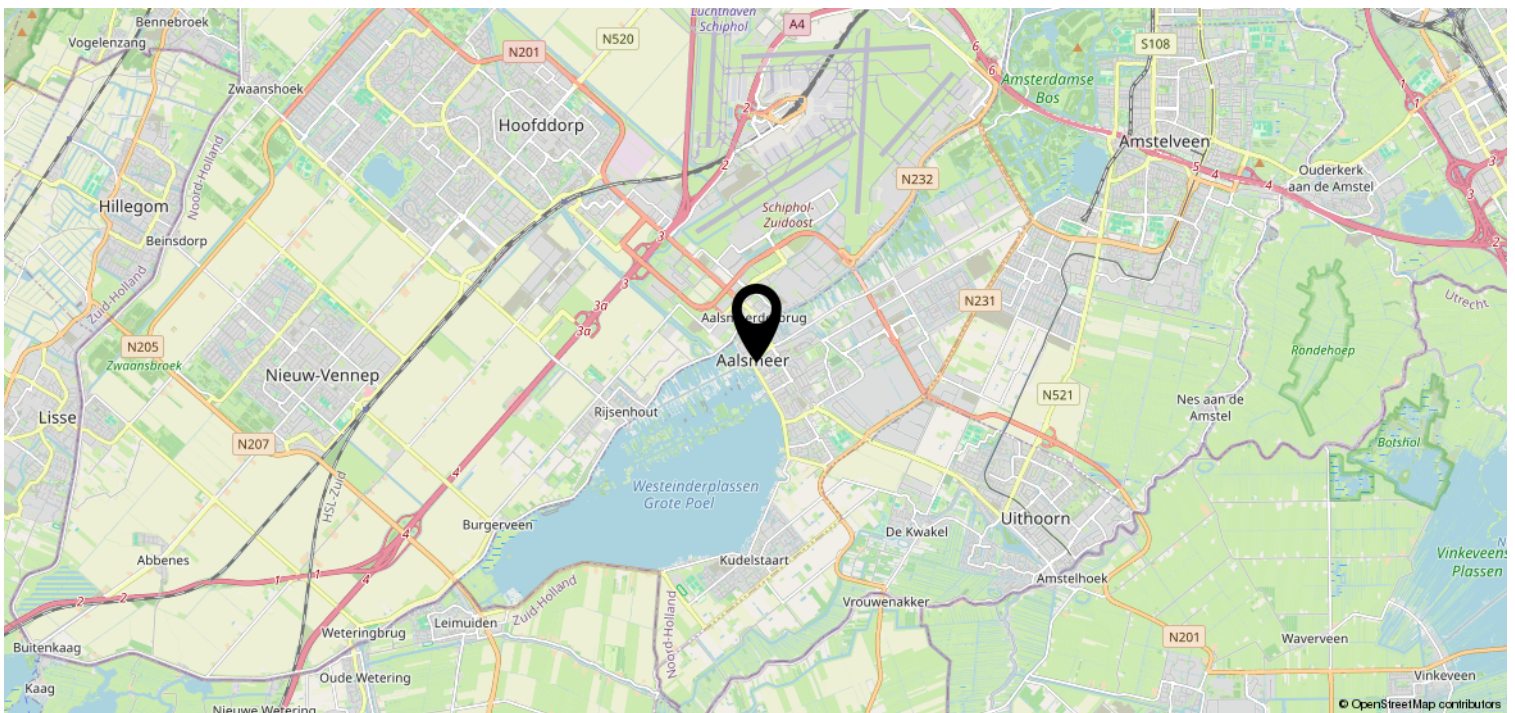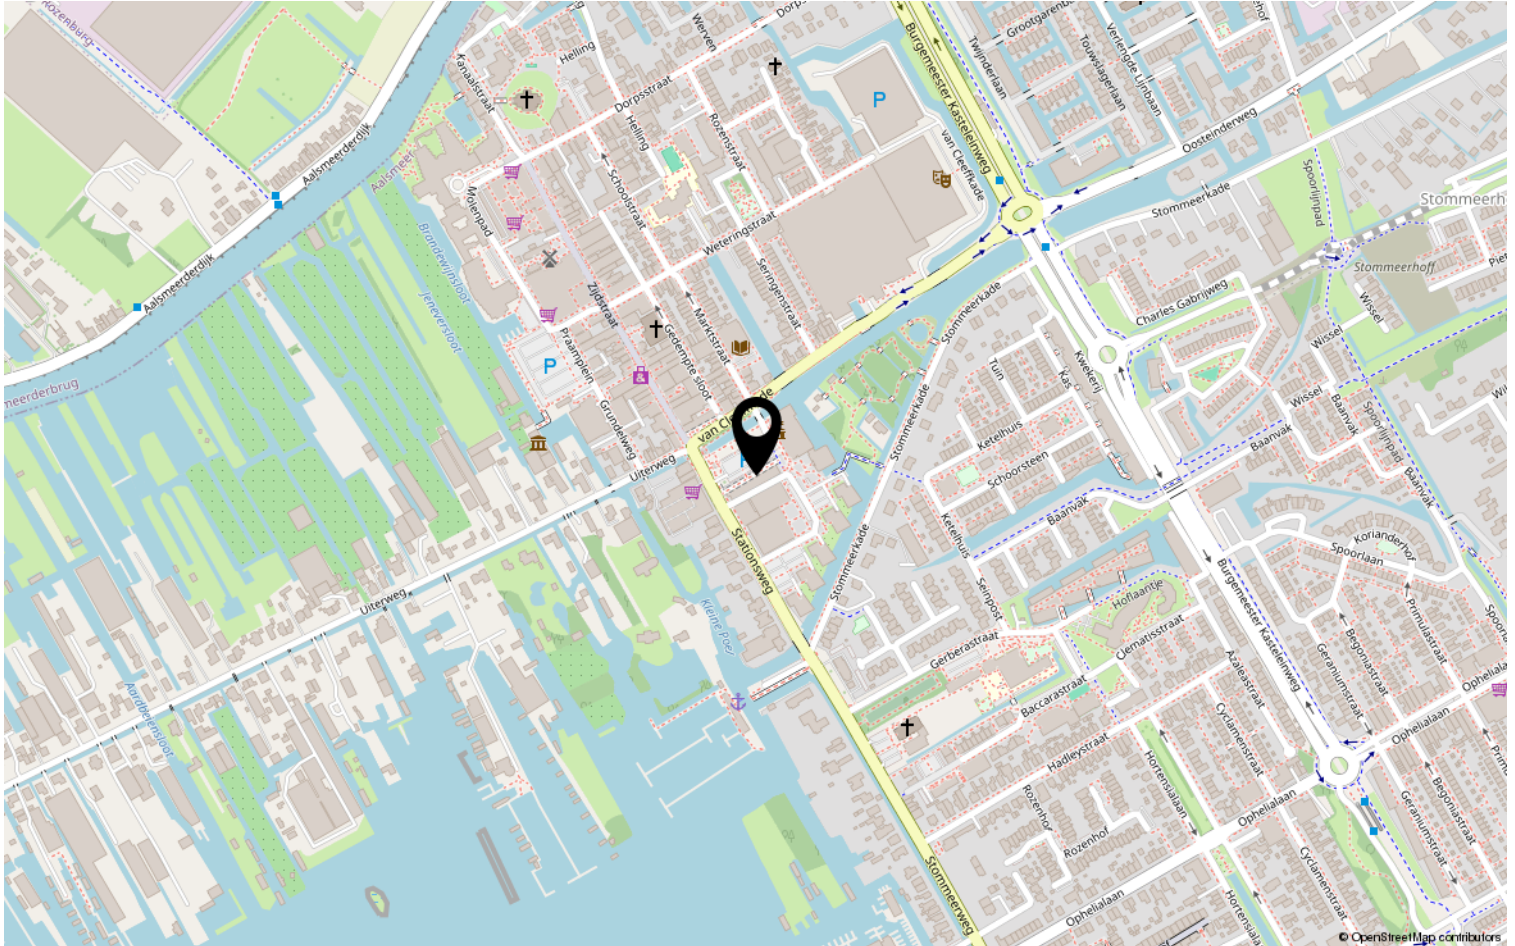

Van der Laarse Makelaardij O.G..... al meer dan 45 jaar een begrip

Bent u op zoek naar een modern, jong & gedreven makelaarskantoor waar de klant nog centraal staat en waar u terecht kunt voor een goed advies over taxaties, aan-/ & verkoop en de verhuurmogelijkheden van uw pand? Neem gerust contact met ons op voor een vrijblijvend gesprek en advies.

Door de centrale ligging van Aalsmeer en ons kantoor bestrijken wij niet alleen Aalsmeer en Kudelstaart, maar o.a. ook De Haarlemmermeer, Leimuiden, Uithoorn en Amstelveen e.o.

✓ VERKOOP

In samenspraak met u stellen wij de verkoopstrategie en vraagprijs vast. Voor elke woning stellen we een professionele mediapresentatie samen, laten wij brochures afdrukken en plaatsen de woning op funda. U wordt van inspectie tot en met de eigendomsoverdracht door ons begeleid.

✓ AANKOOP

Van der Laarse Makelaardij o.g. kan u begeleiden bij de aankoop van een nieuwe woning. Wij kunnen u behoeden voor al te emotionele beslissingen. Laat ons de woning taxeren en inspecteren zodat u een weloverwogen beslissing kunt nemen.

✓ VERHUUR

Wilt uw woning(en) verhuren. Hier komt veel bij kijken: Welke huur kunt u vragen? Waar moet ik rekening mee houden? Een woning verhuren doen we samen in vier stappen: aanbieden van de woning, de bezichtiging, de acceptatie en de huurovereenkomst.

✓ TAXATIES

Wij kunnen op zeer korte termijn taxaties voor u uitvoeren. Door een volledig inzicht in alle NVM-transacties, zowel van ons eigen kantoor als van anderen, zijn wij op de hoogte van de recente waardeontwikkeling van woonhuizen en overige (bedrijfs-)panden.

✓ UNIFORMITEIT EN DUIDELIJKHEID

Wij meten volgens de meetinstructie die gebaseerd is op de NEN2580 en door de NVM is opgesteld. Deze meetinstructie geeft een praktische handleiding om de gebruiksoppervlakte te meten. Alle bij de NVM aangesloten makelaars dienen zich aan deze afspraken te houden. De meetinstructie kunt u nalezen op www.vanderlaarse-makelaardij.nl.

Van der Laarse Makelaardij O.G.

Stationsweg 1

1431 EG Aalsmeer

0297-322111

info@vanderlaarse-makelaardij.nl

www.vanderlaarse-makelaardij.nl

Erfdienstbaarheden en bijzondere bepalingen

Aan elke onroerende zaak kunnen bijzondere bepalingen verbonden zijn. Deze worden dan aan elke opvolgende eigenaar opgelegd. Ze staan gewoonlijk in het eigendomsbewijs. Een kopie van het eigendomsbewijs is op te vragen via de makelaar.

Koopakte

Behoudens nadere afspraken gelden de standaardregels, zoals deze voorkomen in de modelkoopakte die is opgesteld door de Nederlandse Vereniging van Makelaars NVM, de Consumentenbond en de Vereniging Eigen Huis. De waarborgsom (of bankgarantie) is gebruikelijk 10 % van de koopsom en wordt voldaan aan de notaris. Eventueel door de koper te maken voorbehouden (zoals voor het verkrijgen van de woonvergunning, hypotheek, Nationale hypotheekgarantie) worden alleen vermeld als deze in de onderhandelingen zijn afgesproken. Voor zover er in deze brochure aanvullende clausules zijn vermeld, worden deze opgenomen in de koopakte.

Gunning

Verkoper behoudt zich het recht voor het object te gunnen aan de gegadigde van zijn keuze.

Voorbehouden

Hoewel gestreefd is naar een zo nauwkeurig mogelijke inventarisatie van de beschikbare gegevens, moet ervan uitgegaan worden dat het bovenstaande slechts indicatief is. De gegevens (bedragen, belastingen, jaartallen, omschrijvingen etc.) zijn soms verkregen door mondelinge informatie, soms zijn ze vanuit het geheugen opgediept. De koper heeft zijn eigen onderzoeksplicht naar alle zaken die voor hem van belang zijn; kan zich nimmer beroepen op onbekendheid met feiten die hij zelf had kunnen waarnemen of die kenbaar waren uit openbare registers. De makelaar kan u desgewenst verwijzen naar desbetreffende instanties.

Verdere informatie

Van belang zijnde documentatie ligt bij de makelaar tijdens kantooruren ter inzage. In veel gevallen kunnen fotokopieën worden verkregen of kunnen de gegevens aan u verzonden of gemaïld worden. Ook via uw eigen makelaar kunt u verder informatie verkrijgen. Deze informatie wordt aan meer personen verstrekt. Aan deze gegevens kunnen geen rechten worden ontleend. De aanbieding van dit object dient te worden gezien als een uitnodiging tot het uitbrengen van een bod.