

# TE KOOP



## Peeskesweg 21, 's-Heerenberg

Vraagprijs € 439.000,- k.k.

Rosendaal Makelaars B.V.  
Stadsplein 75  
7041 JE 'S-Heerenberg

0314-668844  
rosendaalmakelaars.nl  
info@rosendaalmakelaars.nl

**ROSENDAAL**  
makelaars.nl  
sinds 2007



***“Kom binnenkijken!”***



## > Kenmerken

Soort  
**Eengezinswoning**

Type  
**2-onder-1-kapwoning**

Soort bouw  
**Bestaande bouw**

Bouwjaar  
**1958**

Perceeloppervlakte **296 m<sup>2</sup>**

Woonoppervlakte **117 m<sup>2</sup>**

Ligging **Aan rustige weg, in woonwijk, in bosrijke omgeving**

Isolatie **Dakisolatie, muurisolatie, vloerisolatie, dubbel glas**

Verwarming **C.v.-ketel, vloerverwarming gedeeltelijk**

Warmwater **C.v.-ketel**

Tuin **Achtertuint**

Kwaliteit **Fraai aangelegd**





## > Omschrijving

Aan de Peeskesweg 21 in 's-Heerenberg treft u deze uitstekend onderhouden en verrassend ruime woning. De woning is gelegen op loopafstand van het prachtige Montferlandse Bos en het gezellige stadscentrum van 's-Heerenberg, waardoor u hier geniet van zowel rust, natuur als voorzieningen binnen handbereik. Dankzij de recente uitbouw, goede isolatie en duurzame voorzieningen zoals 10 zonnepanelen en energielabel A, woont u hier comfortabel én toekomstbestendig. Bovendien zijn zowel de begane grond als de eerste verdieping voorzien van airconditioning die kan koelen én verwarmen.

### Indeling

#### Begane grond:

Via de entree komt u in de hal met toilet, voorzien van gedeeltelijke vloerverwarming, en toegang tot de kelder. De sfeervolle woonkamer staat in open verbinding met de royale woonkeuken, welke in 2022 is gerealiseerd en eveneens is voorzien van vloerverwarming. Deze moderne leefruimte vormt het hart van de woning en beschikt over een schuifpui naar de zonnige achtertuin. Vanuit de woonkeuken bereikt u de praktische bijkeuken met bergzolder en de volledig geïsoleerde garage.

De achtertuin is gunstig gelegen op het zuidwesten, waardoor u hier optimaal geniet van de middag- en avondzon. De tuin is in 2022 volledig opnieuw aangelegd en voorzien van stroomvoorziening, buitenverlichting en een vorstvrije buitenkraan. Daarnaast is de tuin perfect geschikt voor kinderen om veilig te spelen. Ook de voortuin is in 2022 vernieuwd en de zijkant van de woning is in datzelfde jaar netjes betegeld.

#### Eerste verdieping:

De overloop biedt toegang tot drie ruime slaapkamers en de badkamer. Alle vertrekken zijn netjes afgewerkt en profiteren van een aangenaam binnenklimaat dankzij de aanwezige airconditioning.

#### Zolder:

Via een vaste trap bereikt u de zolderverdieping. Deze ruimte biedt volop mogelijkheden voor het realiseren van een extra slaapkamer, werkruimte of hobbykamer.

#### Bijzonderheden:

- Energielabel A;
- 10 zonnepanelen;;
- Moderne uitbouw gerealiseerd in 2022
- Airconditioning op begane grond en eerste verdieping (koelen & verwarmen);
- Kindvriendelijke ligging nabij sportfaciliteiten en speeltuin;
- Gedeeltelijke vloerverwarming (hal en keuken);
- Volledig geïsoleerde garage;
- Bijkeuken met bergzolder;
- Achtertuin op het zuidwesten, opnieuw aangelegd in 2022;
- Voortuin vernieuwd en zijpad betegeld in 2022;
- Achtertuin voorzien van elektra, verlichting en vorstvrije kraan;
- Oprit voor 2 à 3 auto's;
- Woning voorzien van HR++ beglazing, kunststof kozijnen (m.u.v. schuifpui) en horren;
- Elektrisch bedienbare rolluiken (vervangen in 2023);
- Screens bij lichtstraat en schuifpui (2022);
- Elektrisch bedienbaar UV-werend zonnescherf (2022);

#### Bouwkundige keuring


Om u als koper optimaal te informeren en volledige transparantie te bieden, is er een bouwkundige keuring uitgevoerd. Het rapport is beschikbaar voor geïnteresseerden, zodat u een duidelijk en objectief beeld krijgt van de bouwkundige staat van de woning.









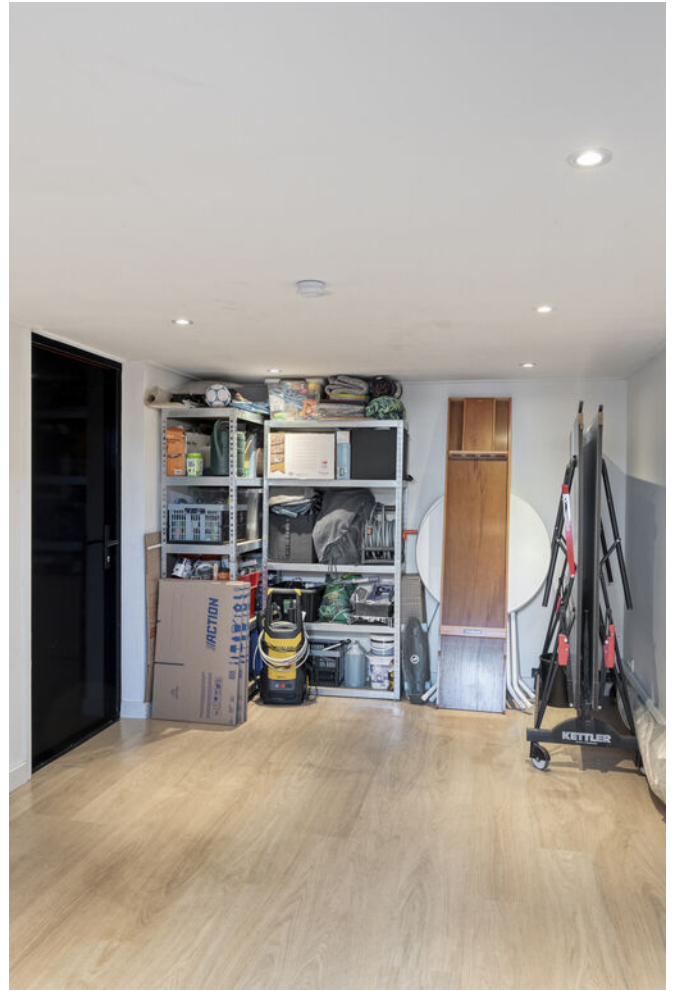










# > Plattegrond

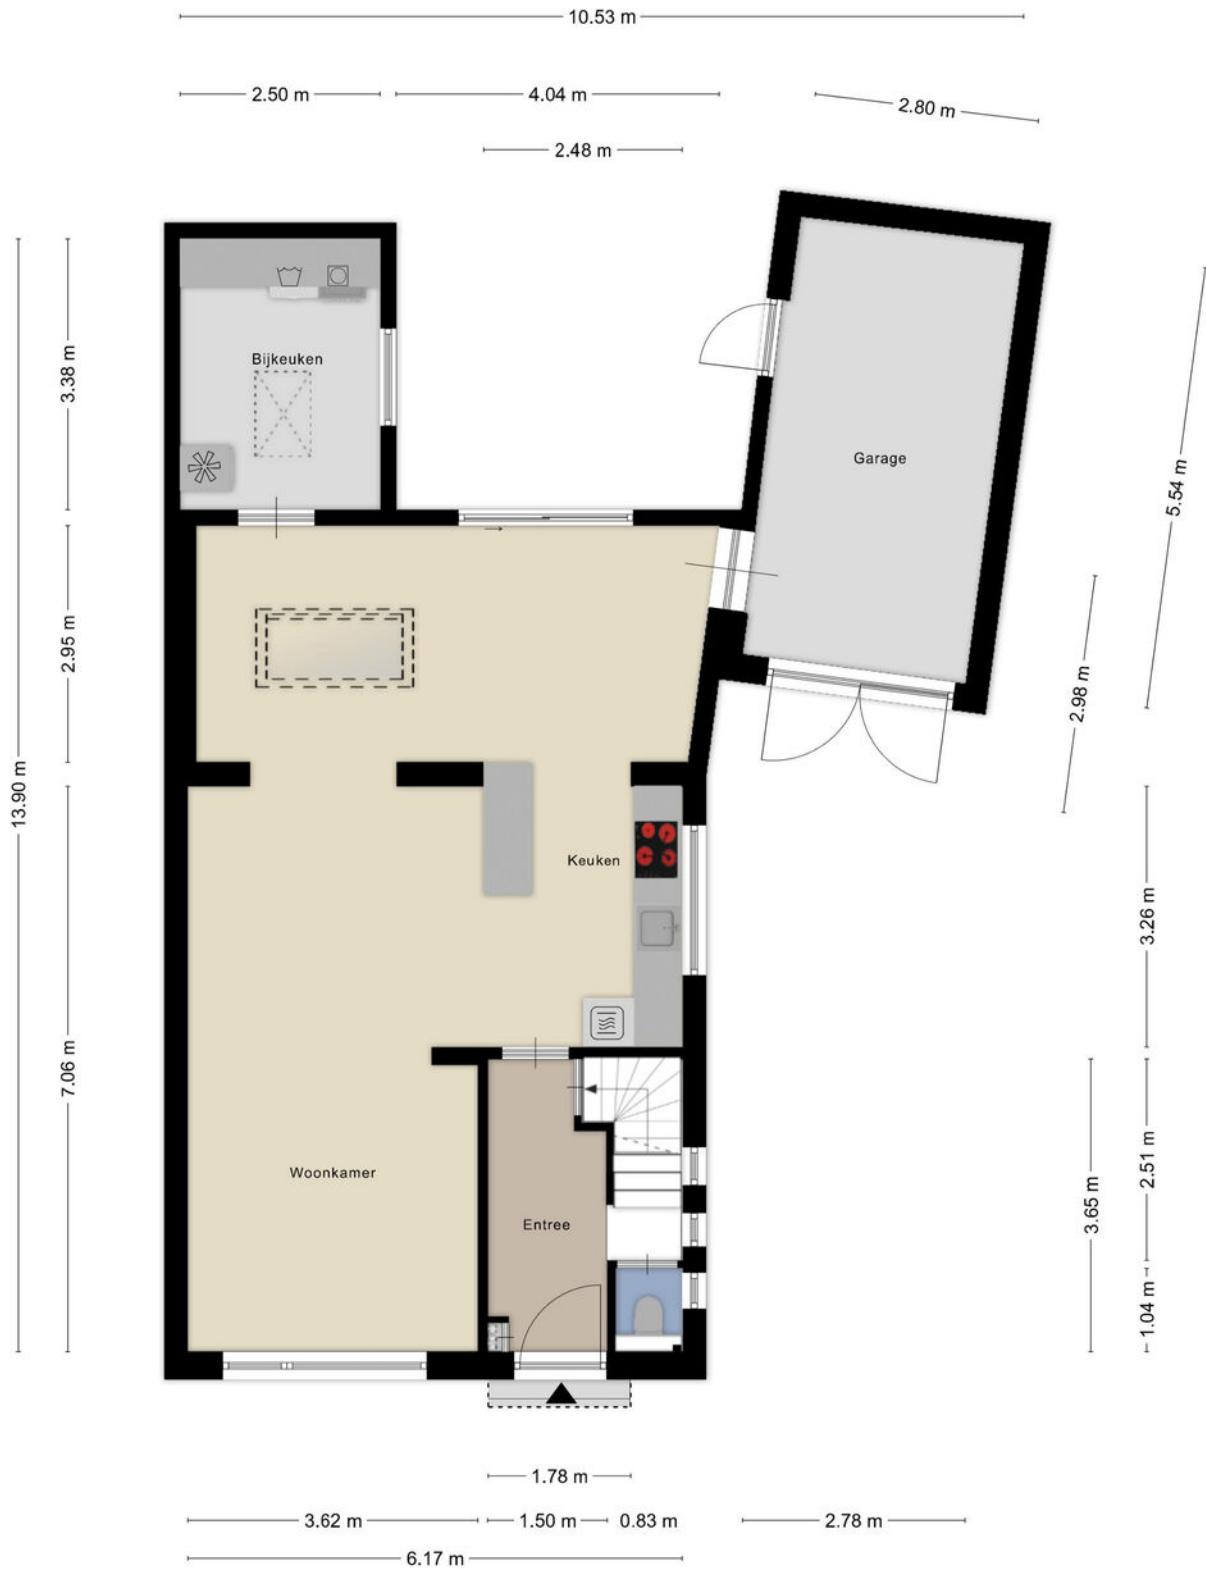


Aan de plattegronden kunnen geen rechten worden ontleend  
© Zibber [www.zibber.nl](http://www.zibber.nl)

# > Plattegrond




Aan de plattegronden kunnen geen rechten worden ontleend  
© Zibber [www.zibber.nl](http://www.zibber.nl)

# > Plattegrond

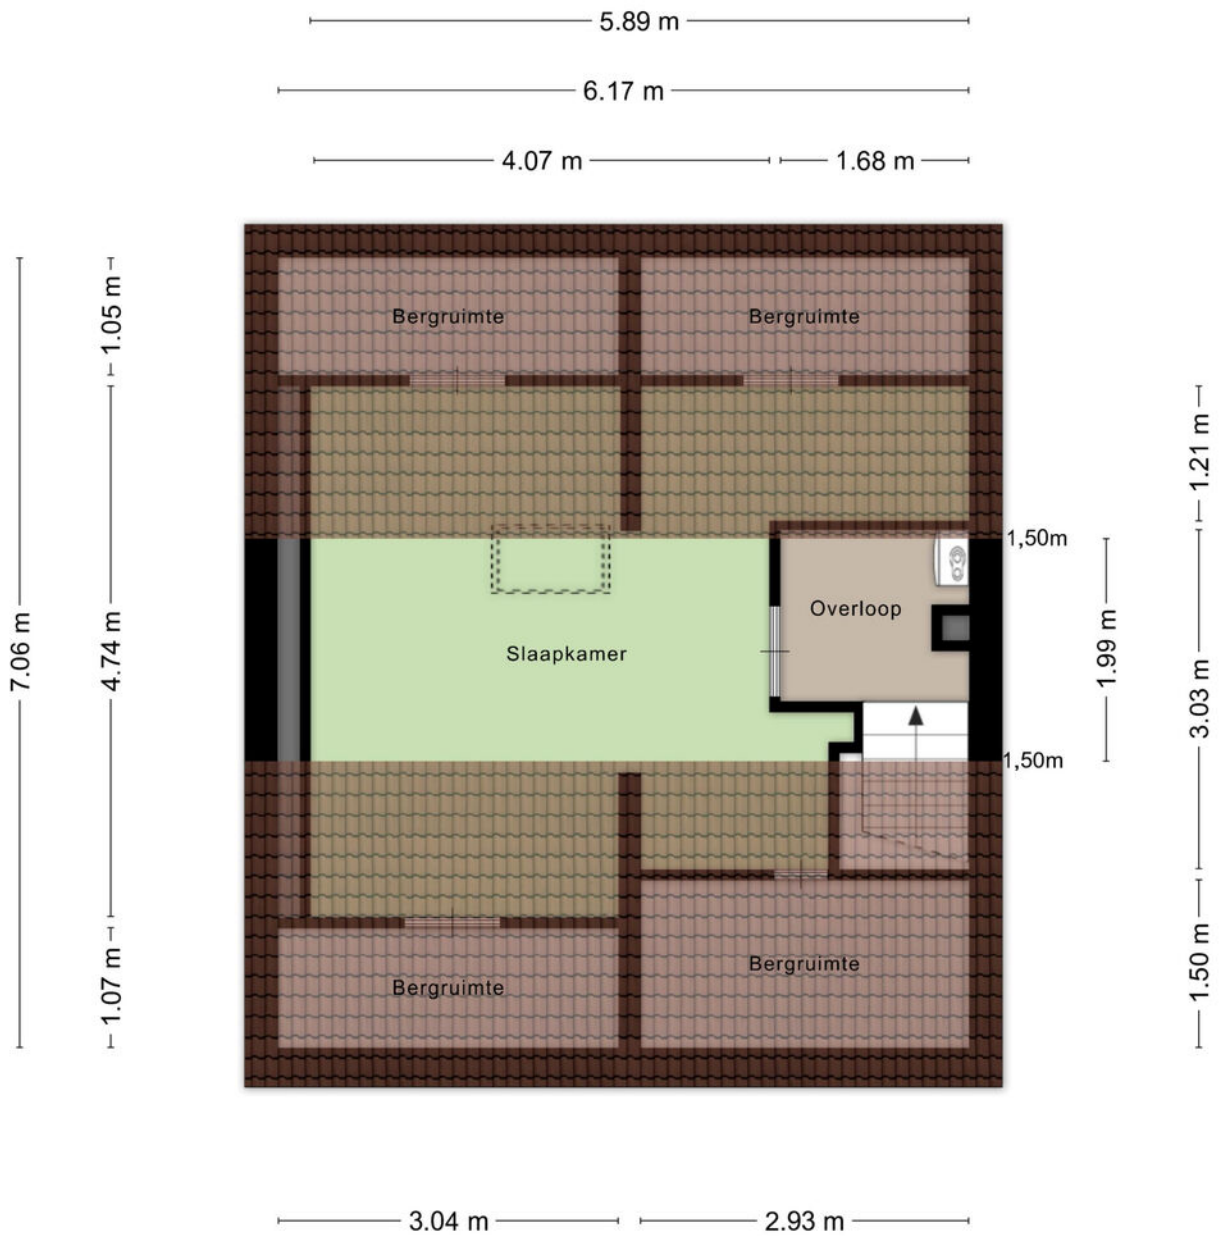

Aan de plattegronden kunnen geen rechten worden ontleend  
© Zibber [www.zibber.nl](http://www.zibber.nl)

## > Plattegrond

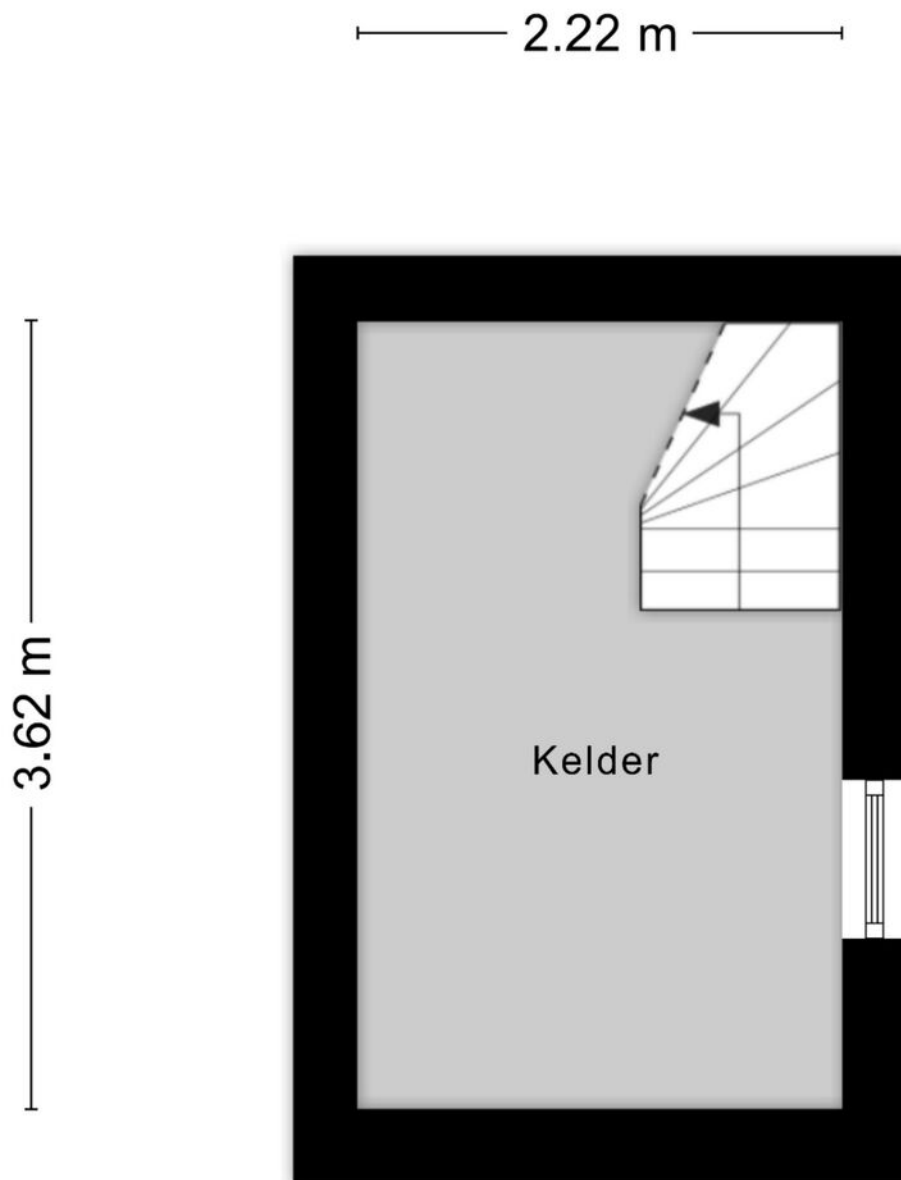

Aan de plattegronden kunnen geen rechten worden ontleend  
© Zibber [www.zibber.nl](http://www.zibber.nl)

---

# > Kadaster

Ontdek het perceel...  
van Peeskesweg 21



**Peeskesweg 21 te 's-Heerenberg**

Auteur: Rosendaal Makelaars B.V.  
Datum: 21-4-2026

Schaal: 1: 374



Copyright © 2024 ESRI  
Nederland B.V.,  
Sweco Nederland B.V.


De weergegeven informatie is met zorgvuldigheid samengesteld en onderhouden. NVM is wat de juistheid, volledigheid, en actualiteit van de data betreft echter mede afhankelijk van de bronhouder, en kan daarom niet verantwoordelijk worden gehouden voor enige weergegeven informatie. U kunt geen rechten ontleen aan deze informatie. De NVM en de NVM-leden sluiten iedere aansprakelijkheid uit voor schade, van welke aard dan ook, die verband houdt met het gebruik van NVM Geografische Informatie.





**“Woon jij  
binnenkort op  
deze locatie?”**

---

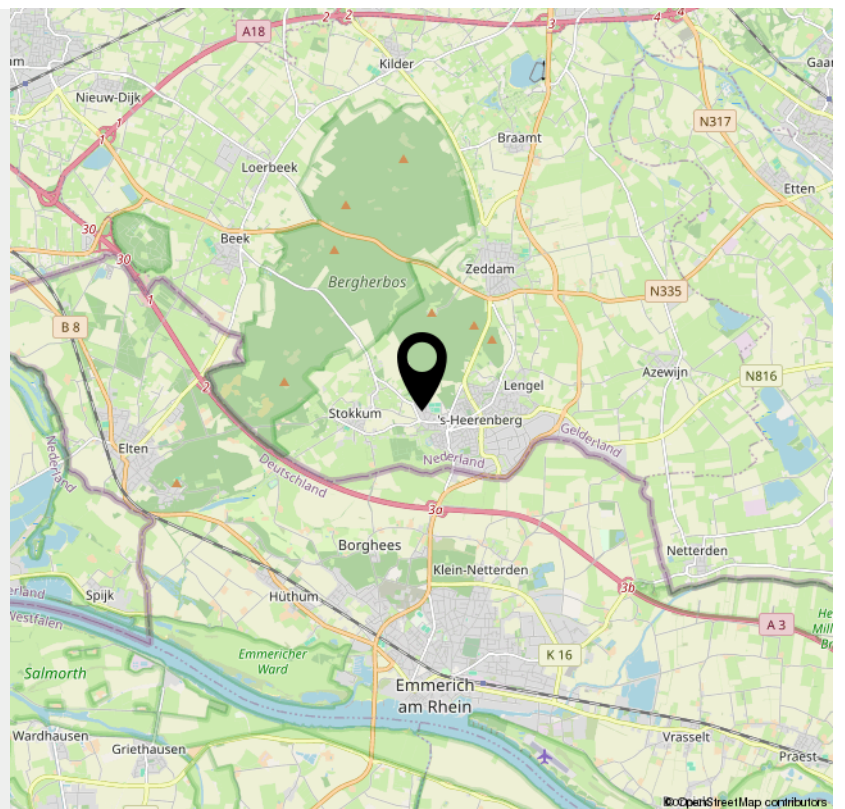

## > Lijst van zaken

	Blijft achter	Gaat mee	Ter overname
<b>Woning - Interieur</b>			
Designradiator(en)	X		
<b>Verlichting, te weten</b>			
- inbouwspots/dimmers	X		
- opbouwspots/armaturen/lampen/dimmers		X	
- losse (hang)lampen		X	
- Wandlampen muur woonkamer			X
<b>(Losse)kasten, legplanken, te weten</b>			
- Kledingkast slaapkamer voorzijde			X
-	X		
<b>Raamdecoratie/zonwering binnen, te weten</b>			
- rolgordijnen	X		
- (losse) horren/rolhorren	X		
- Vouwgordijnen	X		
- Raambekleding veluxdakraam	X		
<b>Vloerdecoratie, te weten</b>			
- vloerbedekking	X		
- laminaat	X		
- PVC	X		
<b>Overig, te weten</b>			
- spiegelwanden	X		
- Traphek	X		
- Houten blok in de kelder	X		

---

## > Lijst van zaken

	Blijft achter	Gaat mee	Ter overname
- Carnavalsversiering buiten Buurt (hoort bij het huis)	X		
<b>Woning - Keuken</b>			
Keukenblok (met bovenkasten)	X		
<b>Keuken (inbouw)apparatuur, te weten</b>			
- kookplaat	X		
- afzuigkap	X		
- combi-oven/combimagnetron	X		
- koelkast	X		
- koel-vriescombinatie		X	
- vaatwasser	X		
- koffiezetapparaat		X	
<b>Woning - Sanitair/sauna</b>			
<b>Toilet met de volgende toebehoren</b>			
- toilet	X		
- toiletrolhouder	X		
- toiletborstel(houder)		X	
<b>Badkamer met de volgende toebehoren</b>			
- douche (cabine/scherm)	X		
- wastafel	X		
- wastafelmeubel	X		
- toilet	X		
- toiletrolhouder	X		
- toiletborstel(houder)	X		
- Doucherail (met gordijn)	X		

---

## > Lijst van zaken

	Blijft achter	Gaat mee	Ter overname
<b>Woning - Exterieur/installaties/veiligheid/ energiebesparing</b>			
Brievenbus	X		
Kluis	X		
(Voordeur)bel		X	
(Veiligheids)sloten en overige inbraakpreventie	X		
Rookmelders	X		
(Klok)thermostaat	X		
Airconditioning	X		
Screens	X		
Rolluiken	X		
Zonwering buiten	X		
Telefoonaansluiting/internetaansluiting	X		
Zonnepanelen	X		
<b>Warmwatervoorziening, te weten</b>			
- CV-installatie	X		
<b>Tuin - Inrichting</b>			
Tuinaanleg/bestrating	X		
Beplanting	X		
Bloempotten		X	
<b>Tuin - Verlichting/installaties</b>			
Buitenverlichting	X		
Tijd- of schemerschakelaar/bewegingsmelder	X		
<b>Tuin - Bebouwing</b>			

## > Lijst van zaken

	Blijft achter	Gaat mee	Ter overname
Tuinhuis/buitenberging	X		
<b>Tuin - Overig</b>			
Overige tuin, te weten			
- (sier)hek	X		
- schommel	X		
- zandbak	X		
<b>Overig - Contracten</b>			
Tuingrond (bruikleenovereenkomst) 20m2	Moet worden overgenomen		

---

# > Algemene verkoopinformatie

Middels deze objectdocumentatie willen wij u een zo goed mogelijk beeld geven van dit object.

Indien u aanvullende informatie wenst of het object wilt bezichtigen, kunt u natuurlijk altijd contact met ons opnemen.

Ten aanzien van de verkoop van uw eigen woning, kunt u gebruik maken van onze dienstverlening. In een vrijblijvend gesprek kunnen wij u informeren over de mogelijkheden van onze dienstverlening.

Voordat u in onderhandeling gaat, zijn er nog een aantal zaken van belang om te weten, en wel de volgende:

## Vrijblijvende aanbieding

Hoewel deze objectinformatie met de grootst mogelijke zorg is samengesteld blijft de mogelijkheid bestaan dat er fouten en/of onvolledigheden in de omschrijving aanwezig zijn. Noch de verkoper noch ons kantoor aanvaarden daarvoor enige aansprakelijkheid. Alle verstrekte informatie dient gezien te worden als een uitnodiging om in onderhandeling te treden en bevat derhalve slechts een vrijblijvende aanbieding. Bij het vermelden van maten die zijn overgenomen uit (bouw)tekeningen kan de maatvoering afwijken van de werkelijkheid. Hieraan kan door de kopers geen enkel recht worden ontleend.

## Onderzoeksplicht koper

Deze objectdocumentatie beoogt geen uitputtende lijst te geven met betrekking tot mogelijke aanwezige gebreken in de woning. De informatie die is vermeld, is gekregen van de eigenaar/verkoper of uit eigen waarnemingen ter plaatse en heeft als bedoeling de koper zo goed mogelijk te informeren en tegelijk te voldoen aan de op verkoper rustende mededelingsplicht. Op grond van het Burgerlijk Wetboek rust op de koper van een woning een onderzoeksplicht. Dit houdt in dat de koper zelf verantwoordelijk is voor de beoordeling of de woning de eigenschappen zal bezitten om te voldoen voor het gebruik dat hij van de woning zal maken.

## Bankgarantie of waarborgsom

Indien er overeenstemming wordt bereikt over de verkoop van het object zal in de koopakte een verplichting voor de koper worden opgenomen tot het stellen van een bankgarantie of waarborgsom ter grootte van 10% van de koopsom.

## Wettelijke bedenktijd

Koopovereenkomsten voor onroerende zaken gesloten tussen particulieren moeten met ingang van 1 september 2003 schriftelijk worden aangegaan alvorens de koop rechtskracht krijgt. Koper krijgt nadat hij een door beide partijen ondertekende koopovereenkomst heeft ontvangen de mogelijkheid de koopovereenkomst binnen 3 dagen na ontvangst, van de getekende koopovereenkomst, te ontbinden.

## De onderhandeling en koop

Onderwerpen die wij in de dagelijkse praktijk tegenkomen en die vaak discussie oproepen zoals: Word ik koper als ik de vraagprijs bied? Wanneer komt de koop tot stand? Ben ik de eerste? Kan ik een optie krijgen? etc.

Op de meest gestelde vragen willen wij hierbij antwoord geven. Leest u daarom de informatie door ter voorkoming van misverstanden en teleurstellingen.

## Hoe wordt de vraagprijs bepaald?

De verkoper bepaalt, in overleg met zijn makelaar, waarvoor hij zijn woning te koop aanbiedt.

## Word ik koper als ik de vraagprijs bied?

Juridisch is bepaald dat de vraagprijs van een woning een uitnodiging is tot het doen van een bod. Als u de vraagprijs uit een advertentie of woninggids biedt, dan doet u dus een bod. De verkoper kan dan nog beslissen of hij uw bod wel of niet aanvaardt of dat hij zijn makelaar een tegenbod laat doen.

## Wanneer ben ik in onderhandeling?

U bent pas in onderhandeling als de verkoper reageert op een door u gedaan bod (tegenbod).

U kunt niet afdwingen dat u in onderhandeling bent. Als de verkopende makelaar aangeeft dat hij uw bod met de verkoper zal overleggen bent u dus nog niet in onderhandeling.

## Mag er worden doorgegaan met bezichtigingen als er een onderhandeling loopt?

Ja, dat mag. Een onderhandeling hoeft nog niet tot een verkoop te leiden. De verkoper wil daarnaast wellicht graag weten of er meer belangstelling is. De eerste bieder hoeft nog niet de beste te zijn. Bezichtigingen gaan dan ook door. Vaak zal de verkopende makelaar aan belangstellenden vertellen dat hij met een andere partij in onderhandeling is. Een belangstellende mag dan wel een bod uitbrengen, maar krijgt daar geen antwoord op tot de onderhandeling met de eerste geïnteresseerde beëindigd is. De makelaar zal geen mededeling doen over de hoogte van biedingen omdat dit het overbieden teweeg zou kunnen brengen.

## Kan de verkoper de vraagprijs van een object tijdens de onderhandeling verhogen?

Ja, dat kan. Als de vraagprijs alleen een uitnodiging is tot het doen van een bod, dan kan de verkoper ook besluiten de vraagprijs te verlagen of te verhogen. Tijdens een onderhandeling doen partijen vaak over en weer biedingen. Als de verkopende partij een bod aanvaardt, dan is er sprake van een koop. Als de verkoper een tegenbod doet, kan de koper door dit te aanvaarden de koop tot stand brengen. Andersom kan dat ook.

Als de potentiële koper een tegenbod doet dat afwijkt van het bod dat de verkopende partij eerder heeft gedaan, dan vervalt het eerdere bod van de verkopende partij. Dus ook als de partijen "naar elkaar toekomen" in het biedingproces kan de verkoper ineens besluiten om toch zijn tegenbod weer te verhogen en de koper om zijn bod weer te verlagen.

### **Kunnen er tijdens de onderhandelingen door verkoper of verkopend makelaar wijzigingen in het systeem van verkoop worden doorgevoerd?**

Ja, dat kan. Eén van de partijen mag de onderhandeling beëindigen. Soms zijn er zoveel belangstellenden die de vraagprijs bieden of benaderen dat het moeilijk te bepalen is wie de beste koper is. In dat geval kan de verkopend makelaar besluiten de lopende onderhandeling af te breken en de biedprocedure te wijzigen. Uiteraard dient hij eerst de eventuele gedane toezeggingen na te komen.

### **Wat is een optie?**

Een optie in juridische zin geeft een partij de keuze om door een eenzijdige verklaring een koopovereenkomst met een andere partij te sluiten. Partijen zijn het dan al wel eens over de voorwaarden van de koop, maar de koper krijgt bijvoorbeeld nog bedenktijd. Bij de aankoop van een nieuwbouwwoning is zo'n optie nog wel gebruikelijk. Bij het aankopen van een al bestaande woning wordt vaak ten onrechte het begrip "optie" gebruikt. Dan heeft het de betekenis van bepaalde toezeggingen die een verkopende makelaar kan doen aan een belangstellende koper tijdens het onderhandelingsproces. Zo'n toezegging kan bijvoorbeeld inhouden dat een belangstellende koper een paar dagen de tijd krijgt om na te denken over een bod. De makelaar zal in de tussentijd proberen niet met een andere partij in onderhandeling te gaan. De belangstellende koper kan deze tijd gebruiken om een beter inzicht te krijgen in zijn financiering of in de gebruiksmogelijkheden van de woning. Een optie kunt u niet eisen, de verkoper en verkopende makelaar beslissen zelf of er in een onderhandelingsproces bepaalde toezeggingen worden gedaan.

### **Wanneer komt de koop tot stand?**

De koop is gesloten wanneer verkoper en koper eens worden over de voor hen belangrijkste zaken bij de koop (prijs, opleveringsdatum, ontbindende voorwaarden). De verkopende makelaar legt de koop schriftelijk vast in een koopakte. Daarin komt te staan wat de partijen mondeling hebben afgesproken en meestal worden er nog een aantal afspraken vastgelegd, zoals bijvoorbeeld een boeteclausule. De aanvullende afspraken gelden pas zodra de koopakte door beide partijen is getekend.

### **Rechtsgeldige koopovereenkomst pas ná ondertekening**

**Een mondelinge overeenstemming tussen de particuliere verkoper en de particuliere koper is niet rechtsgeldig. Met andere woorden: er is geen koop. Er is pas sprake van een rechtsgeldige koop als de particuliere verkoper en de particuliere koper de koopovereenkomst hebben ondertekend. Dit vloeit voort uit artikel 7:2 Burgerlijk Wetboek. Een bevestiging van de mondelinge overeenstemming per e-mail of een toegestuurd concept van de koopovereenkomst wordt overigens niet gezien als een 'ondertekende koopovereenkomst'.**

Een ontbindende voorwaarde is overigens een belangrijk onderwerp. Hierover moeten partijen het eens zijn voor de mondelinge koop. U krijgt als koper niet automatisch een ontbindende voorwaarde voor financiering. Bij uw bod moet u melden dat dit "onder voorbehoud financiering" is.

### **Als ik de eerste ben die belt voor een bezichtiging of als ik de eerste ben die de woning bezichtigt, heb ik dan de meeste rechten om in onderhandeling te gaan?**

Nee. De verkopende makelaar bepaalt samen met de verkoper de verkoopprocedure. De verkopende makelaar heeft wel de verplichting u daarover te informeren. Het is verstandig als u serieus belangstelling heeft, de makelaar te vragen wat uw positie is. Dit kan veel misverstanden en teleurstellingen voorkomen. Doet de makelaar u een toezegging, dan dient hij deze na te komen.

### **Wat betekent "kosten koper"?**

Voor rekening van de koper komen de kosten die de overheid hangt aan de overdracht van een woning. Dat is de overdrachtsbelasting (2%) en de kosten van de notaris voor het inschrijven van de koopovereenkomst in het register van het Kadaster en voor het opmaken van de leveringsakte en het inschrijven daarvan in de registers. Als de verkoper een makelaar inschakelt om zijn woning te verkopen, dan moet hij ook zelf met de makelaar afrekenen voor deze dienst, de zgn. makelaarscourtage. De makelaar dient bij de verkoop vooral het belang van zijn opdrachtgever.

Deze informatie is bedoeld om algemene informatie te verstrekken. De onderliggende juridische problematiek is echter complex te noemen en leent zich niet om in een verkoopinformatie als deze volledig en accuraat uiteen te worden gezet. Aan deze teksten kunnen dan ook geen rechten worden ontleend.

*Deze informatie is bedoeld om algemene informatie te verstrekken. De onderliggende juridische problematiek is echter complex te noemen en leent zich niet om in een verkoopinformatie als deze volledig en accuraat uiteen te worden gezet. Aan deze teksten kunnen dan ook geen rechten worden ontleend.*

*Deze informatie is door ons met de nodige zorgvuldigheid samengesteld, en uitsluitend bestemd voor geadresseerde. Onzerzijds wordt echter geen enkele aansprakelijkheid aanvaard voor enige onvolledigheid, onjuistheid of anderszins, dan wel de gevolgen daarvan. Alle opgegeven maten en oppervlakten zijn indicatief.*

## **> Vragen?**

**Neem vooral contact met ons op!**

TEL. 0314-668844  
rosendaalmakelaars.nl  
info@rosendaalmakelaars.nl



**Financieel Fit**  
| Montferland

- ✓ Hypotheken
- ✓ Verzekeringen
- ✓ Kredieten
- ✓ Pensioenen



**Financieel Fit<sup>®</sup>**  
**Montferland**

**Benieuwd wat jij kunt lenen?**  
**Stel ons al je hypotheekvragen!**  
**0314-745152**



**Erik Rosendaal**

*NVM Register Makelaar Taxateur  
06-53693152*



**Sjoerd Rosendaal**

*NVM Makelaar Wonen  
06-12509272*



**Anton Zuure**

*NVM Makelaar Wonen  
06-20241593*



**Ton Velthausz**

*Buitendienst Medewerker*



**Marga Hendriksen-  
te Booi**

*Binnendienst medewerkster*



**Alyssa Keurtjes**

*Binnendienst medewerkster*



**Marie-José Mijnen-  
Dellemann**

*Binnendienst medewerkster*



**Marjolein Ellmann-  
Rosendaal**

*Binnendienst medewerkster*

> **Notities**

Belangrijke zaken...  
**op een rijtje**

A series of horizontal dashed lines for writing notes.