



Prachtige eindwoning met ruime tuin



ZEILMAKER 2

ZEEWOLDE

Vanaf prijs € 375.000,- k.k.



**WELKOM BIJ
ZEILMAKER 2**



OMSCHRIJVING

18 jaar geleden heeft de eigenaresse haar droomwoning gekocht op de Zeilmaker 2 in Zeewolde. Een prachtige eindwoning met een grote tuin. Zij heeft daar al die tijd met veel plezier gewoond. Maar zij is klaar voor de volgende stap en nu komt haar woning in de verkoop. Het is aan ons gegund om hier een passende match voor te vinden. De woning staat op een heerlijk plekje in de Polderwijk, in een parkachtige omgeving met waterpartijen.

Begane grond:

Dit is lekker thuiskomen hoor. Je zet de auto naast het huis, loopt langs de voortuin naar de woning. Je trekt de voordeur open, schopt je schoenen uit, loopt door naar de woonkamer en ploft op de bank. Rust. Wat een lekker plekje is dit zeg. En wat zie je om je heen? Strak afgewerkte wanden, veel lichtinval, een laminaatvloer en een moderne keuken met een inductie kookplaat, een combimagnetron, een RVS afzuigschouw, een koel-vriescombinatie en een vaatwasser.

De praktische trapkast biedt veel opbergruimte.

Als je van het harde werken bent uitgerust op de bank loop dan ook even door naar de tuin. Wat een ruimte! In deze tuin is altijd wel een plekje in de zon te vinden. Hier kun je heerlijk genieten tot laat in de avond.

1e Verdieping:

Op de 1e verdieping zijn 2 slaapkamers, een wasruimte en de badkamer. 1 slaapkamer is voorzien van een airco en een dakkapel en 1 slaapkamer van een dakvenster. De badkamer is modern afgewerkt en beschikt o.a. over een inlopdouche, een wastafel en een dakvenster.

2e Verdieping:

Via de vlioztrap is de ruime bergverdieping bereikbaar waar je veel spullen kunt opbergen.

Tuin:

De voortuin is grotendeels betegeld en voorzien van een haagpartij.

De achtertuin ligt op het zuidwesten en omdat de omliggende bebouwing vrij laag is heb je hier eigenlijk de hele dag zon. Er is een terras, een grote grasmat, een houten berging en een achterom.

Kenmerken:

- Bouwjaar woning 2008
- Woonoppervlakte ca. 72 m²
- Inhoud woonhuis ca. 239 m³
- Perceeloppervlakte 168 m²
- De tuin is beschut gelegen op het zuidwesten.
- De woning is voorzien van stadsverwarming.
- De airco is van het merk Mitsubishi met het bouwjaar 2022
- Energielabel klasse: A
- Deze woning is beschikbaar vanaf oktober 2026
- Dit huis ligt in een heel mooi deel van Zeewolde, vlakbij het water, parken en het bos. Ook basisscholen, een supermarkt en het strand zijn ook op loopafstand!

Vanaf prijs € 375.000,- k.k.






























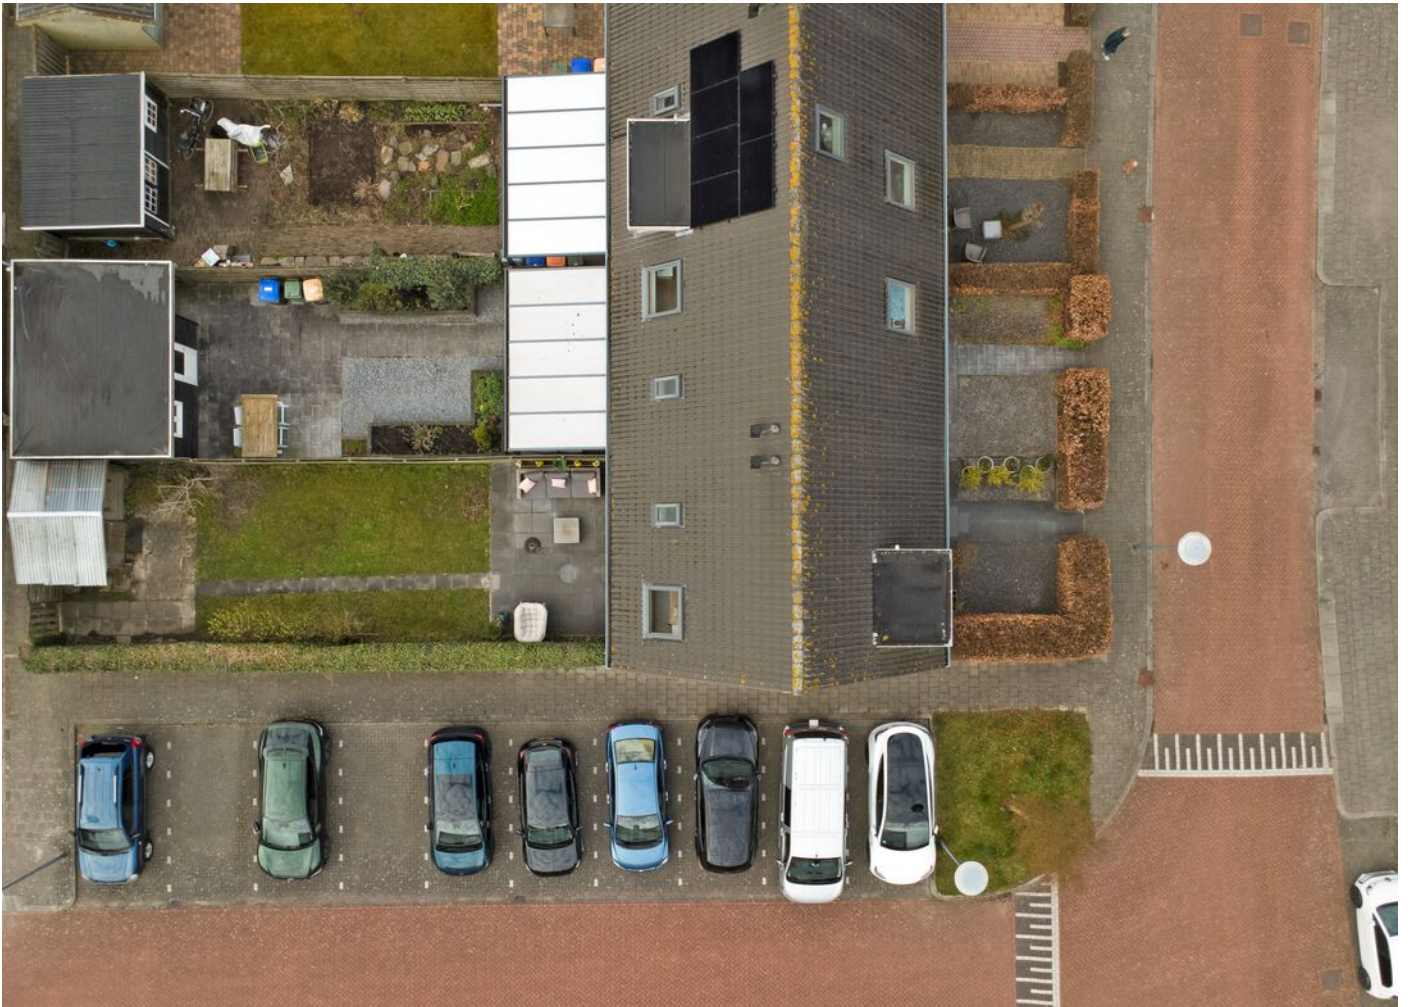

PLATTEGROND



Begane Grond

PLATTEGROND



Verdieping

Lijst met roerende zaken, behorende bij

Object: Zeilmaker 2, 3894 CL Zeewolde

Datum:

ROERENDE ZAKEN

	overname	blijft achter	gaat mee	n.v.t.
Exterieur:				
tuinaanleg / (sier)bestrating /-			✓	
bepanting / erfafscheiding		✓		
tuinhuisje / buitenberging		✓		
buitenverlichting		✓		
overig: paar potten neem + boom te mee				
Veiligheid / Alarm:				
deurbel video overleg	✓			
alarminstallatie				✓
Rolluiken / Zonwering:				
rolluiken/screens buiten voor				✓
rolluiken/screens buiten achter				✓
zonnescerm				✓
Jaloezieën / Lamellen:				
begane grond		✓		
eerste etage				
tweede etage				
Rolgordijnen:				
begane grond				
eerste etage		✓		
tweede etage				
Gordijnrails:				
begane grond		✓		
eerste etage		✓		
tweede etage				✗
Gordijnen:				
begane grond		✓		
eerste etage		✓		
tweede etage				✓
Vitrage:				
begane grond				✓
eerste etage				✓
tweede etage				✓
losse horren / rolhorren		✓		
Vloerbedekking / Linoleum/ PVC:				
begane grond		✓		✓
eerste etage		✓		✓
tweede etage		✓		✓
Parket / Laminaat / Kurk:				
begane grond		✓		
eerste etage		✓		
tweede etage		✓		
Open haard met toebehoren:				
open haard/houtkachel				✓
toebehoren t.b.v. open haard				✓
paletkachel				✓

1

Paraaf verkoper:

	overname	blijft achter	gaat mee	n.v.t.
Warmwatervoorziening / CV:				
airco			✓	
cv-ketel				✗
close-in-boiler				✗
thermostaat				✗
Electriciteitsvoorzieningen:				
zonnepanelen				✗
laadpaal				✗
Keukenblok + kastjes:				
kastjes		✓		
(Inbouw)apparatuur, te weten:				
koelkast		✓		
vriezer		✓		
vaatwasser		✓		
oven		✓		
magnetron				✓
kokend waterkraan				✓
afzuigkap		✓		
overig:				✓
In- / Opbouwverlichting:				
inbouwverlichting / dimmers / keuken				✓
inbouwverlichting / dimmers / overig				✓
opbouwverlichting				✓
Sanitaire voorzieningen:				
wastafels, aantal: 2				
badkameraccessoires				✓
toiletaccessoires		✓		
veiligheidsschakelaar wasautomaat				✓
(Losse) Kasten / Planken:				
losse kast(en), aantal: ___				✓
boeken- / legplanken				✓
Zaken die geen eigendom van de verkoper zijn, maar waarvan eventuele leasecontracten, huurkoopcontracten of huurcontracten zijn over te nemen (bijvoorbeeld: cv-ketel, zonnepanelen) te weten:				
				✓
Overige zaken:				

Paraaf koper:



INFORMATIELIJST

Op grond van de bepalingen van het Burgerlijk Wetboek heeft de verkoper een informatieplicht aan de (aspirant-) koper. Verkoper verklaart dat deze lijst (voor zover hem bekend) volledig en naar waarheid is ingevuld.

1. Adres te verkopen woning:	Zeilmaker 2, 3894 CL Zeewolde
2. Bouwjaar: 2008	2008
3. Zijn er (zichtbare of onzichtbare) gebreken aan uw onroerend goed bekend? (Bijv. houtrot kozijnen, lekkage, houtworm, boktor, verstoppingen, problemen met muren, vloeren of het dak, enz.) Zo ja, welke?	soms afvoer keuken keuken schilderwerk mag wel gedaan worden
4. Zijn er gebreken of bijzonderheden te vermelden over de technische installaties? (Bijv. elektrische installatie, bedrading, leidingen voor gas, water, riolering, Cv-installatie, warmwatertoestel, mechanische ventilatie, intercom, keuken-apparatuur)	misschien lichtpunt woonkamer
5. Voldoet het pand voor zover bekend aan de eisen van de nutsbedrijven/brandweer?	Ja
6. Zijn er aanschrijvingen/herstellingen voorgeschreven door overheid/anderen?	nee
7. Zijn er in het pand mogelijk betonvloeren van het type "Kwaaitaal" of "Manta" toegepast? Is er sprake van betonaantasting van de beton vloeren?	geen idee
8. a) Zijn er de laatste jaren reparaties uitgevoerd/ gebreken hersteld? Zo ja, welke? b) Wanneer is het schilderwerk buitenzijde voor het laatst uitgevoerd?	Ja badkamer lekkage 10 jaar vloer, leidingen en plafon beneden 11 jaar [≠] deuren buitenkant zoet gespoten.
9. Zijn er verbeteringen/vernieuwingen uitgevoerd (bijv. uitbouw, nieuwe dakbedekking, nieuwe CV- ketel, kozijnen, badkamer of keuken)? Zo ja, welke en wanneer?	nee, alleen alicco 3 jaar.

<p>10. Zijn er reparaties/kosten waarmee de koper binnen enkele jaren geconfronteerd zou kunnen worden? (Bijv. vervanging van kozijnen, plat dak of Cv-ketel, enz.).</p>	<p>Schilderwerk</p>
<p>11. Bent u bekend met eventuele grondverontreiniging van uw perceel of in de omgeving?</p>	<p>geen idee van.</p>
<p>12. a) Is er voor zover bekend een olietank in de grond aanwezig of aanwezig geweest? b) Indien een olietank is verwijderd of gesaneerd, is hiervan een certificaat aanwezig? c) Zijn er nog septic of andere tanks of putten aanwezig in de grond? Zo ja, waar?</p>	<p>nee, niet voor zover ik weet</p>
<p>13. Is er voor zover bekend materiaal aanwezig in het pand of de bijgebouwen dat mogelijk asbesthoudend is (bijv. oud zeil/vinyl, leidingen of eterniet dakbeschot)? Asbest kan i.v.m. gezondheidsrisico bij verwijdering extra kosten met zich meebrengen.</p>	<p>nee, niet zover ik weet.</p>
<p>14. a) Rusten er op uw onroerend goed bijzondere bepalingen (bijv. erfdienstbaarheden zoals overpad e.d., kettingbedingen/ kwalitatieve rechten of verplichtingen/ mandeligheden) ?</p>	<p>nee</p>
<p>b) Is er een optierecht of een eerste recht van koop verleend? Zo ja, aan wie?</p>	<p>nee</p>
<p>15. Wat is het merk en het bouwjaar van de Cv-ketel en of de warmtepomp en of de andere installaties?</p>	<p>airco mitchubishi (stadsverwarming)</p>
<p>16. Zijn er nadat u het pand in eigendom heeft gekregen, nog andere overeenkomsten inzake het pand gesloten?</p>	<p>nee, ik was de eerste bewoner.</p>
<p>17. Zijn er inzake het pand geschillen of procedures met burens of anderen geweest of gaande?</p>	<p>nee</p>
<p>18. Zijn er nog lopende garanties op uw onroerend goed of apparatuur overdraagbaar aan koper? (Bijv. GIW-garantie of dakbedekking) Zo ja, welke?</p>	<p>nee geen garantie!</p>

19. Hoe is de gezinssamenstelling van de burens links/rechts/achter? (vanaf straatzijde gezien)	Rechts alleen, achter ook alleen
20. Zijn er bijzonderheden te vermelden over uw woonomgeving? (Bijv. geluidsoverlast burens of omgeving, stankoverlast, verkeersoverlast etc.)	nee
21. Zijn u bepaalde ontwikkelingen in uw woonomgeving bekend, welke voor koper wetenswaard zijn? (Bijv. toekomstige bebouwing, mogelijke bestemmingsplanwijziging, mogelijke verandering in uitzicht of verkeerssituatie).	nee, niet dat ik weet
22. Rust er volgens het bestemmingsplan een bijzondere bestemming op het perceel?	nee
23.a) Is er sprake van een (voorbereiding tot) aanwijzing als monument of beschermd stads- of dorpsgezicht? b) Maakt het pand deel uit van een stadsvernieuwingsproject?	nee nee
24.a) Wat is de WOZ- waarde? b) Wat zijn de vaste lasten betreffende:	<p>380.000 per datum: 1-1-2025</p> <p>Gas : € <i>nut</i> per maand Electra : € <i>36</i> per maand Water : € <i>19</i> per maand Stadsverwarming: € <i>94</i> per maand</p> <p>Onroerende zaakbelasting : € <i>485</i> Rioolrechten : € <i>146</i> Waterschapslasten 2025 : € <i>477,33</i></p>
25. a) Is er sprake van een appartementsrecht, lidmaatschap coöperatieve vereniging of erfpachtrecht? b) Wat zijn de bijkomende kosten? (Bijv. bijdrage aan de VVE (Vereniging van Eigenaren), servicekosten, erfpachtcanon) c) Zijn alle verschuldigde bedragen door u aan de VVE betaald? d) Hoe is de financiële positie van de Vereniging van Eigenaren? e) Heeft de Vereniging van Eigenaren in de toekomst belangrijke uitgaven te verwachten? f) Wie is de administrateur of penningmeester?	<p>nee</p> <p>€ / per /</p> <p>/</p> <p>/</p> <p>/</p> <p>/</p> <p>Naam: / Adres: /</p>

	Telefoon: 06-28203918
26. Hoe is uw pand geïsoleerd?	Hoofdbouw: Uitbouw: Dak : Muur : Vloer : Glas : zie energie label.
27. Kloppen voor zover bekend de feitelijke grenzen met de kadastrale eigendomsgrenzen? (Dit houdt in dat u geen grond van derden in gebruik heeft of andersom.)	Ja
28. Van wie zijn de erfafscheidingen? (gezien met de rug naar de achtergevel)	Links: gemeente mij Rechts: samen Achter: mij
29. Is er gebouwd op grond van burens of andersom?	nee
30. Zijn voor alle bouwwerken (woning inclusief uitbouwen, aanbouwen, bijgebouwen zoals carport, schuur, garage, overkappingen en schuttingen de eventueel vereiste bouwvergunningen verleend?	nutt
31. Zijn er toestellen die gehuurd/geleased/in bruikleen zijn? (Bijv. geiser/boiler/Cv-ketel)	stadsverwarming.
32. Zijn er bijzonderheden inzake subsidies of belastingen? (Bijv. betaling BTW over zakelijk gedeelte, bouwgrond/baatbelasting, overdrachtsbelasting, verkrijging of terugbetaling subsidies.)	nee
33. Is er toestemming/goedkeuring vereist voor deze verkoop van derden? (Bijv. van gemeente, erfverpachter, VVE, kantonrechter of curator)	nee
34. Wordt door verkoper een energielabel geleverd?	Ja
35. Is u verder nog informatie bekend die voor een koper mogelijk van belang is bij zijn beslissing over de aankoop en prijsbepaling?	niet dat ik weet dus nee

Verkoper verklaart jegens zijn makelaar en koper dat deze informatielijst is aangepast aan de laatst bekende informatie en (voor zover hem bekend) volledig en naar waarheid is ingevuld.



Handig om te weten:

Wanneer ben ik in onderhandeling?

U bent pas in onderhandeling wanneer de verkoper reageert op uw bod. Dus: als de verkoper een tegenbod doet. Ook kan de verkopende makelaar uitdrukkelijk aangeven dat hij met u in onderhandeling is. U bent niet in onderhandeling als de verkopende makelaar aangeeft dat hij uw bod met de verkoper zal overleggen.

Mag een makelaar doorgaan met bezichtigingen als er al over een bod onderhandeld wordt?

Ja, dat mag. Vaak zal de verkopende makelaar aan belangstellenden vertellen dat hij, zoals dat heet 'onder bod' is. Een belangstellende mag dan wel een bod uitbrengen maar krijgt daar geen reactie op tot de onderhandelingen met de eerste geïnteresseerde beëindigd zijn.

Hoe komt de koop tot stand?

Als verkoper en koper het eens worden over de belangrijkste zaken bij de koop (dat zijn bv. de prijs, de opleveringsdatum en de ontbindende voorwaarden), dan legt de verkopende makelaar de afspraken schriftelijk vast in de koopakte. Ontbindende voorwaarden zijn een belangrijk onderwerp. U krijgt als koper niet automatisch een ontbindende voorwaarde. Wilt u bv. een ontbindende voorwaarde voor de financiering, dan moet u dit melden bij het uitbrengen van uw bod. Het is belangrijk dat de partijen het ook eens zijn over aanvullende afspraken en ontbindende voorwaarden voordat de koopakte wordt opgemaakt. Naast de eerder genoemde punten worden meestal nog enkele aanvullende afspraken in de koopakte opgenomen. Zodra de verkoper en de koper de koopakte hebben ondertekend en de koper (of eventueel de notaris) een afschrift van de akte heeft ontvangen, dan treedt voor de

particuliere koper de wettelijke bedenktijd van 3 dagen in werking. Binnen deze

bedenktijd kan de koper alsnog afzien van de aankoop van de woning. Ziet de koper tijdens de bedenktijd niet af van de koop, zijn de financiën rond en vormen ook eventuele andere ontbindende voorwaarden geen obstakel meer, dan zal op de afgesproken leveringsdatum de overdracht plaatsvinden bij de notaris.

Als ik de eerste ben die belt voor een bezichtiging, als ik de eerste ben die de woning bezichtigt of als ik de eerste ben die een bod uitbrengt, moet de makelaar in deze gevallen ook het eerste ook met mij in onderhandeling gaan?

Op deze drie vragen is het antwoord nee. De verkopende makelaar bepaalt samen met de verkoper de verkoopprocedure. De verkopende makelaar heeft wel de verplichting u daarover te informeren. Het is verstandig als u serieus belangstelling heeft de makelaar te vragen wat uw positie is. Dat kan veel teleurstelling voorkomen. Doet de makelaar u een toezegging, dan dient hij deze na te komen.

Zit de makelaarscourtage in de kosten koper?

Nee. Voor rekening van de koper komen de kosten die de overheid hangt aan de overdracht van de woning. Dat is de overdrachtsbelasting (2%) en kosten van de notaris voor het opmaken van de leveringsakte en inschrijven daarvan in de registers. Als de verkoper een makelaar inschakelt om zijn woning te verkopen, dan moet hij ook zelf de makelaar vergoeden voor deze dienst (makelaarscourtage). De makelaar dient bij de verkoop vooral het belang van de verkoper dus niet dat van de koper. Het kan daarom eveneens voor de koper van belang zijn een eigen makelaar in te schakelen.

Gunning.

Verkoper behoudt zich uitdrukkelijk het recht voor het object te gunnen aan de gegadigde van zijn keuze.

Financiering

Weet u nog niet tot welk bedrag uw financieringsbehoefte reikt, dan zou u een vrijblijvende afspraak kunnen maken met één van de financiële adviseurs van Integraal Advies met wie wij samenwerken en die ook zijn gevestigd op het Flevoplein 27 in Zeewolde. Zij kunnen u een passende hypotheek aanbieden tegen een zeer aantrekkelijke rente.

Voorbehouden

Hoewel gestreefd is naar een zo nauwkeurig mogelijke inventarisatie van de beschikbare gegevens, moet ervan worden uitgegaan dat de informatie in deze brochure indicatief is. De koper heeft zijn/haar eigen onderzoeksplicht naar alle zaken die voor hem/haar van belang zijn en kan zich nimmer beroepen op de onbekendheid met de feiten die hij/zij zelf had kunnen waarnemen of die kenbaar waren uit de openbare registers. De makelaar kan u desgewenst meer informatie verschaffen of u verwijzen naar de betreffende instanties.

Roerende zaken

Vaak is er een mogelijkheid om roerende zaken over te nemen. Bij de onderhandelingen kan over de eventueel over te nemen zaken een prijs worden afgesproken. De lijst van over te nemen zaken is op aanvraag beschikbaar.

Notaris

De keuze van de notaris is aan de kopende partij. Mocht de keuze op een notaris buiten Zeewolde vallen, dan worden er mogelijk extra kosten berekend gezien extra reistijd en reiskosten.

Onderzoekplicht koper en mededelingsplicht

Deze objectinformatie beoogt geen uitputtende lijst te geven m.b.t. mogelijke aanwezige gebreken in de woning. De informatie die is vermeld, is verkregen van de eigenaar/verkoper/bouwtechnisch inspecteur en uit eigen waarnemingen ter plaatse en heeft als bedoeling om de koper

zo goed mogelijk te informeren en tegelijk te voldoen aan de op de verkoper rustende mededelingsplicht. Op gronde van het Burgerlijk Wetboek rust er op de koper van de woning een onderzoeksplicht. Dit houdt in dat de koper zelf verantwoordelijk is voor de beoordeling of de woning de eigenschappen zal bezitten om te voldoen aan het gebruik dat hij van de woning zal willen maken. Het verdient dan ook aanbeveling om een bouwkundig deskundige in te schakelen. Indien de koper besluit om niet tot inschakeling van een deskundige over te gaan, komen eventuele nadelige gevolgen hiervan volledig voor zijn/haar rekening.

Overeenkomst

Een overeenkomst komt eerst dan tot stand, indien overeenstemming is bereikt over de koopsom, oplevering, bijkomende voorwaarden en roerende zaken. Mondelinge overeenkomst is echter niet genoeg indien een consument een woning koopt. Een overeenkomst komt tot stand als een schriftelijk koopcontract door beide partijen is ondertekend.

Aan deze tekst kunnen geen rechten worden ontleend.


KADASTRALE KAART

Kadastrale kaart

Uw referentie: DAM Taxaties BV



0 5 10 15 20 25m

<p>12345 25</p> <p>— Vastgestelde kadastrale grens — Voorlopige kadastrale grens — Administratieve kadastrale grens — Bebouwing</p>	<p>Deze kaart is noordgericht</p> <p>Perceelnummer</p> <p>Huisnummer</p>	<p>Schaal 1: 500</p> <p>Kadastrale gemeente Zeewolde</p> <p>Sectie E</p> <p>Perceel 2880</p>	
---	--	--	---



Voor een eensluidend uittreksel, geleverd op 12 maart 2026
De bewaarder van het kadaster en de openbare registers

Aan dit uittreksel kunnen geen betrouwbare maten worden ontleend.
De Dienst voor het kadaster en de openbare registers behoudt zich de intellectuele eigendomsrechten voor, waaronder het auteursrecht en het databankenrecht.

LOCATIE OP DE KAART

WOON JIJ
BINNENKORT
OP DEZE
LOCATIE?

ZEILMAKER 2
ZEEWOLDE

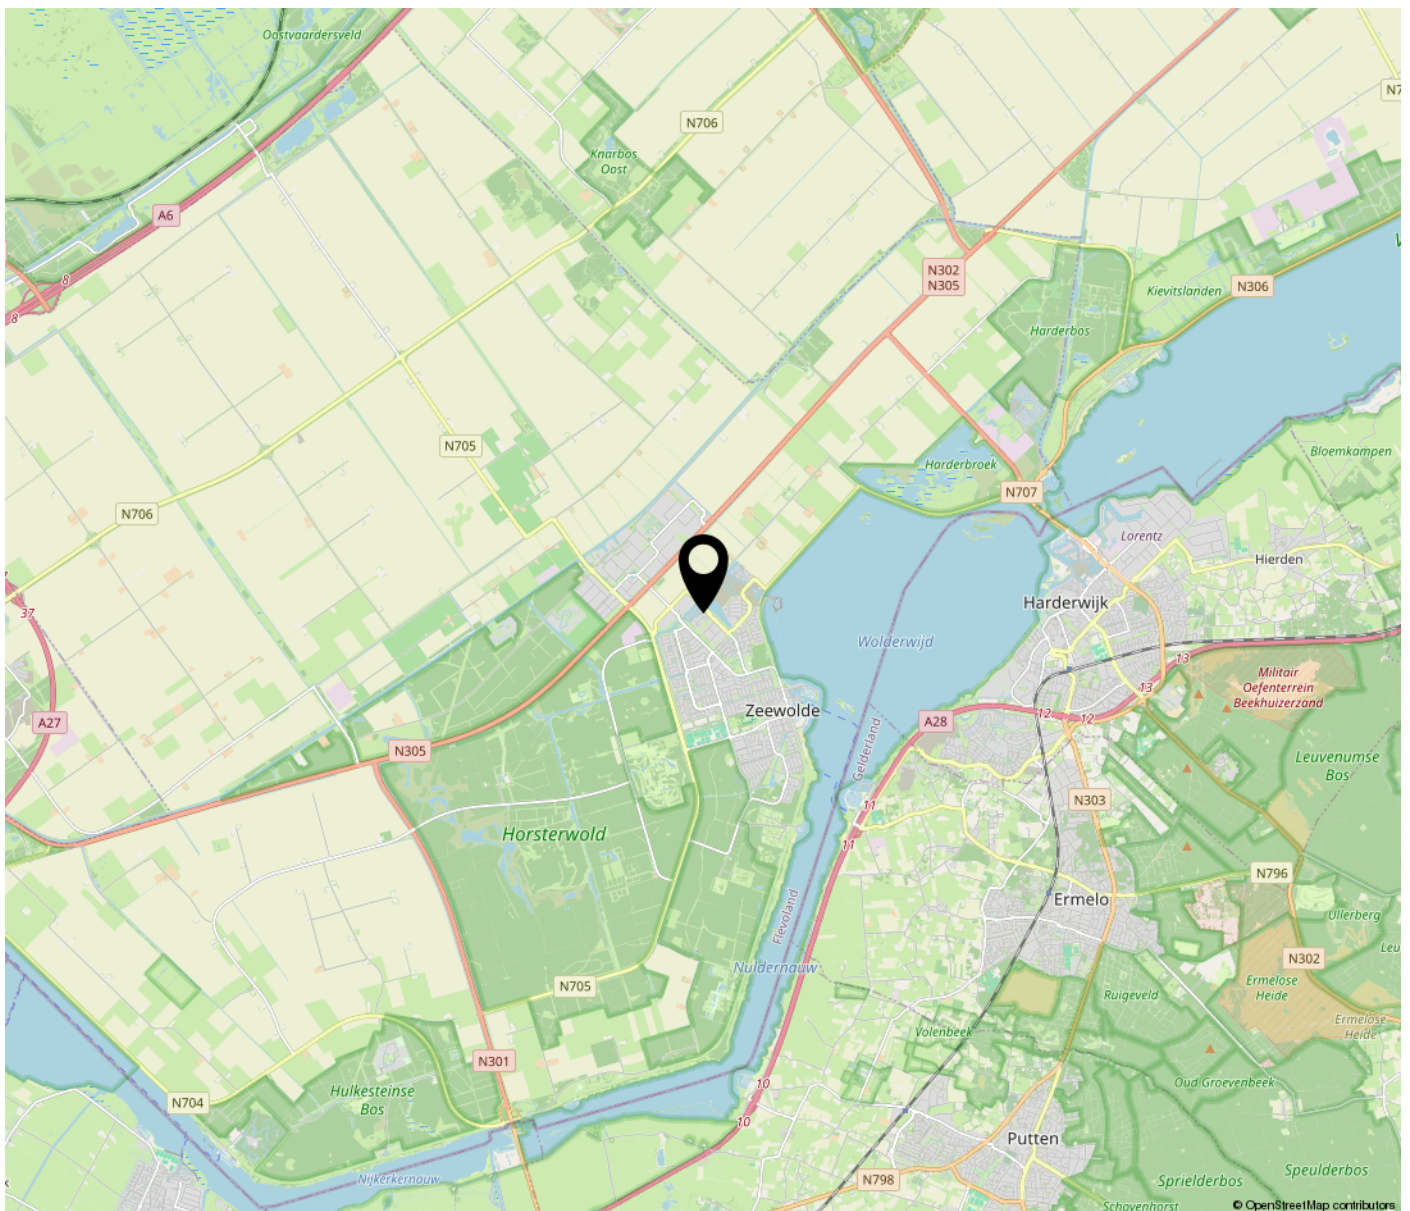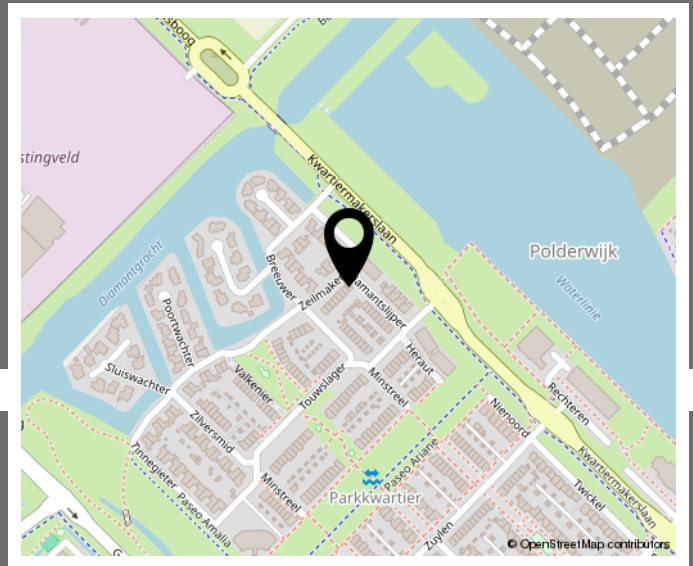

BEKIJK DEZE WONING ONLINE!

DAM
VASTGOED

Zeilmaker 2, Zeewolde



**SCAN DEZE CODE
EN BEKIJK DE WONING
OP JE MOBIEL!**



www.damvastgoed.nl

**INTERESSE IN DEZE WONING? NEEM
CONTACT MET ONS OP!**



D.A.M. VASTGOED
FLEVOPLEIN 27
3891 BA ZEEWOLDE

036-5223400
DAMVASTGOED.NL
INFO@DAMVASTGOED.NL

DAM
VASTGOED