

Eigentijds wonen



SUSTEREN | Dieterderweg 74

Vraagprijs € 629.000 K.K.



0475-486766 | info@peters-jacobs.nl
peters-jacobs.nl

Kenmerken & specificaties



Bouwjaar:	1922, geheel gemoderniseerd
Soort:	Vrijstaande woning
Inhoud:	ca. 767m ³
Woonoppervlakte:	ca. 166m ²
Perceeloppervlakte:	487m ²
Overige inpandige ruimte:	ca. 41m ²
Gebouw gebonden buiten ruimte:	ca. 15m ²
Externe bergruimte:	ca. 22m ²
Verwarming:	cvketel, houtkachel
Isolatie:	dakisolatie, muurisolatie, vloerisolatie, spouwmuur, grotendeels dubbele
Energie label:	beglazing

Omschrijving

Sfeervol wonen met ruimte, comfort en karakter – instapklare vrijstaande woning nabij het centrum van Susteren

Aan de Dieterderweg, op korte afstand van het centrum van Susteren, ligt deze zeer ruime en uitstekend onderhouden vrijstaande woning met aanbouw, garage, oprit en een fraai aangelegde tuin. Deze karakteristieke woning uit 1922 is door de jaren heen volledig gemoderniseerd, met behoud van authentieke details zoals glas-in-loodramen en een stijlvolle trapopgang. Het resultaat: een perfecte combinatie van charme en hedendaags wooncomfort.

Indeling:

Souterrain:

Praktische en ruime provisiekelder (ca. 21m²), ideaal voor opslag.

Begane grond:

Via de entree betreedt u de hal met toegang tot de kelder, trapopgang en de royale woonkamer.

De ruime woonkamer is voorzien van een fraaie parketvloer, een gezellige houtkachel en grote raampartijen die zorgen voor een aangename lichtinval.

De sfeervolle, aangebouwde keuken vormt het hart van de woning. Deze is uitgerust met vloerverwarming, een plavuizenvloer en een moderne, luxe keukenopstelling met diverse inbouwapparatuur zoals een inductiekookplaat, afzuigkap, combi-oven, vaatwasser en koelkast.

De grote schuifpui biedt direct toegang tot het overdekte terras en de tuin, waardoor binnen en buiten naadloos in elkaar overlopen.

Aansluitend bevindt zich een praktische achterhal met toegang tot:

- een modern toilet met hangcloset en fonteintje
- de bijkeuken met witgoed aansluitingen
- de inpandige garage met bergzolder

Eerste verdieping:

Hier bevinden zich twee ruime slaapkamers, beiden voorzien van een nette laminaatvloer.

De moderne badkamer is compleet uitgevoerd met een inloopdouche, tweede toilet en een dubbel wastafelmeubel.

Tweede verdieping:

Via een vaste trap bereikt u de tweede verdieping. De overloop geeft toegang tot nog eens twee volwaardige slaapkamers, eveneens afgewerkt met laminaatvloeren. en praktische bergruimte (schuifkasten)

Daarnaast bevindt zich hier een bergruimte met de HR CV ketel.

Omschrijving

Tuin en buitenruimte:

De woning beschikt over een ruime oprit met parkeergelegenheid op eigen terrein en een garage. Ook is er extra parkeermogelijkheid aan de achterzijde van de woning. De sfeervolle achtertuin is verzorgd aangelegd en voorzien van een mooie overkapping en een Douglas houten tuinberging (ca. 4.40 meter bij 4.90 meter). Dankzij meerdere toegangen (via keuken, bijkeuken, zij- en achterpoort) is de tuin optimaal bereikbaar.

Bijzonderheden:

- Vrijstaande woning met 4 slaapkamers
- Volledig gemoderniseerd en instapklaar
- Vernieuwde, luxe keuken en badkamer
- Ruime woonkamer met veel lichtinval
- Provisiekelder ca. 21 m²
- Authentieke details (glas-in-lood, trapopgang)
- Garage en ruime oprit + extra parkeergelegenheid
- Fraai aangelegde tuin met overkapping en berging (ca. 22m²)
- Gelegen op een uitstekende locatie nabij het centrum, het treinstation, basisschool en diverse winkels. Bovendien zijn de uitvalswegen en de A2 snel en gemakkelijk bereikbaar.
- Nieuw geïsoleerd dak (2017)

Kortom: een verrassend ruime, karaktervolle en moderne woning op een fijne locatie – klaar om zo te betrekken.



Aan de verstrekte aanbieding en omschrijving kunnen geen rechten ontleend worden.
Alle informatie is niet meer dan een uitnodiging tot het doen van een aanbod.



Aan de verstrekte aanbieding en omschrijving kunnen geen rechten ontleend worden.
Alle informatie is niet meer dan een uitnodiging tot het doen van een aanbod.



Aan de verstrekte aanbieding en omschrijving kunnen geen rechten ontleend worden.
Alle informatie is niet meer dan een uitnodiging tot het doen van een aanbod.



Aan de verstrekte aanbieding en omschrijving kunnen geen rechten ontleend worden.
Alle informatie is niet meer dan een uitnodiging tot het doen van een aanbod.



Aan de verstrekte aanbieding en omschrijving kunnen geen rechten ontleend worden.
Alle informatie is niet meer dan een uitnodiging tot het doen van een aanbod.



Aan de verstrekte aanbieding en omschrijving kunnen geen rechten ontleend worden.
Alle informatie is niet meer dan een uitnodiging tot het doen van een aanbod.




Aan de verstrekte aanbieding en omschrijving kunnen geen rechten ontleend worden.
Alle informatie is niet meer dan een uitnodiging tot het doen van een aanbod.



Aan de verstrekte aanbieding en omschrijving kunnen geen rechten ontleend worden.
Alle informatie is niet meer dan een uitnodiging tot het doen van een aanbod.



Aan de verstrekte aanbieding en omschrijving kunnen geen rechten ontleend worden.
Alle informatie is niet meer dan een uitnodiging tot het doen van een aanbod.

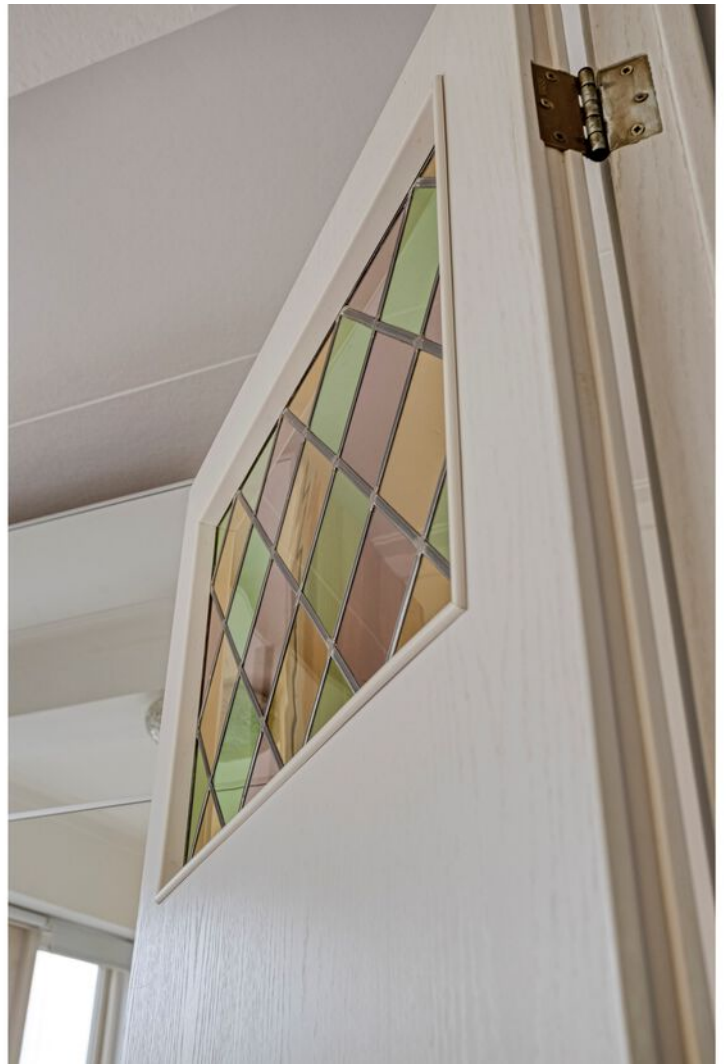

Aan de verstrekte aanbieding en omschrijving kunnen geen rechten ontleend worden.
Alle informatie is niet meer dan een uitnodiging tot het doen van een aanbod.




Aan de verstrekte aanbieding en omschrijving kunnen geen rechten ontleend worden.
Alle informatie is niet meer dan een uitnodiging tot het doen van een aanbod.




Aan de verstrekte aanbieding en omschrijving kunnen geen rechten ontleend worden.
Alle informatie is niet meer dan een uitnodiging tot het doen van een aanbod.



Aan de verstrekte aanbieding en omschrijving kunnen geen rechten ontleend worden.
Alle informatie is niet meer dan een uitnodiging tot het doen van een aanbod.

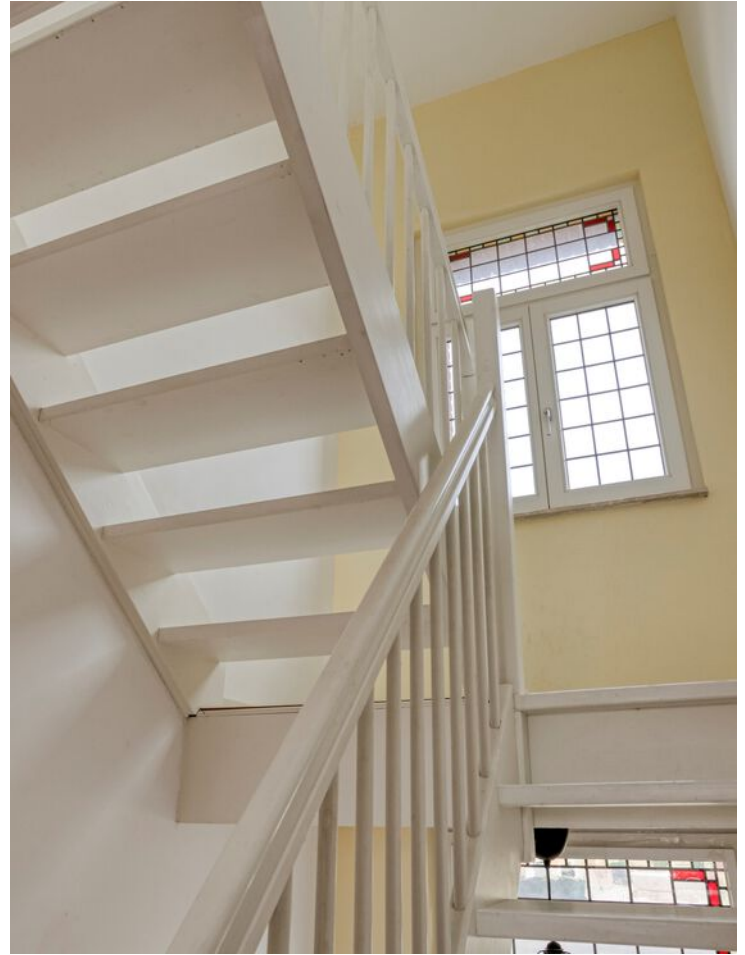

Aan de verstrekte aanbieding en omschrijving kunnen geen rechten ontleend worden.
Alle informatie is niet meer dan een uitnodiging tot het doen van een aanbod.

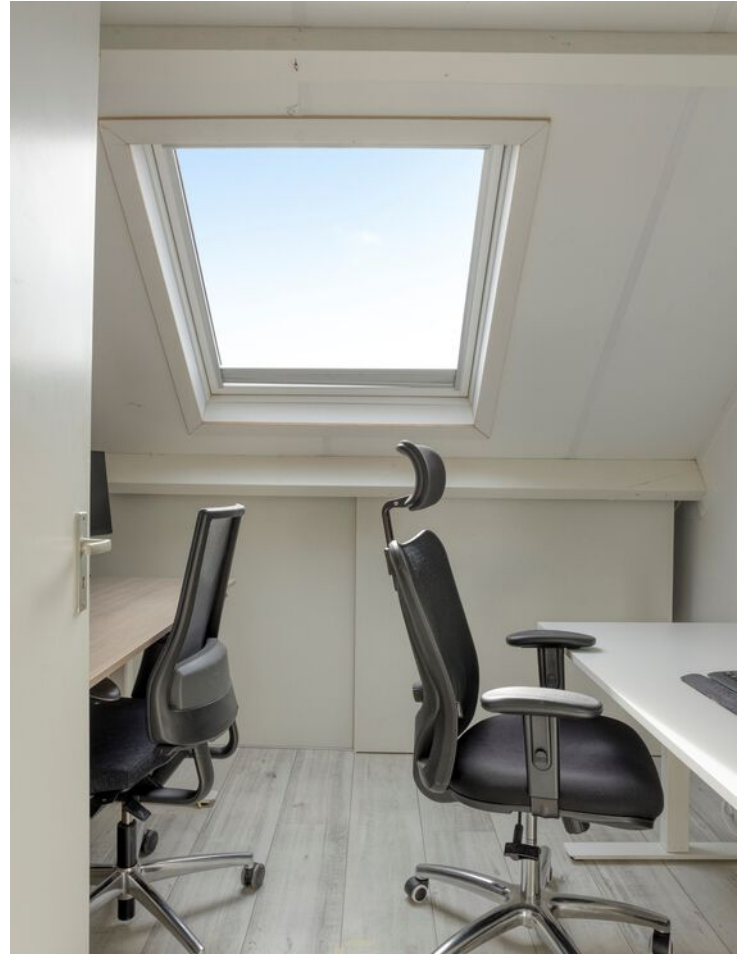

Aan de verstrekte aanbieding en omschrijving kunnen geen rechten ontleend worden.
Alle informatie is niet meer dan een uitnodiging tot het doen van een aanbod.



Aan de verstrekte aanbieding en omschrijving kunnen geen rechten ontleend worden.
Alle informatie is niet meer dan een uitnodiging tot het doen van een aanbod.



Aan de verstrekte aanbieding en omschrijving kunnen geen rechten ontleend worden.
Alle informatie is niet meer dan een uitnodiging tot het doen van een aanbod.



Aan de verstrekte aanbieding en omschrijving kunnen geen rechten ontleend worden.
Alle informatie is niet meer dan een uitnodiging tot het doen van een aanbod.



Aan de verstrekte aanbieding en omschrijving kunnen geen rechten ontleend worden.
Alle informatie is niet meer dan een uitnodiging tot het doen van een aanbod.



Aan de verstrekte aanbieding en omschrijving kunnen geen rechten ontleend worden.
Alle informatie is niet meer dan een uitnodiging tot het doen van een aanbod.



Aan de verstrekte aanbieding en omschrijving kunnen geen rechten ontleend worden.
Alle informatie is niet meer dan een uitnodiging tot het doen van een aanbod.



Aan de verstrekte aanbieding en omschrijving kunnen geen rechten ontleend worden.
Alle informatie is niet meer dan een uitnodiging tot het doen van een aanbod.



Aan de verstrekte aanbieding en omschrijving kunnen geen rechten ontleend worden.
Alle informatie is niet meer dan een uitnodiging tot het doen van een aanbod.

Plattegrond



Aan de plattegronden kunnen geen rechten worden ontleend
© Zibber www.zibber.nl

Aan de verstrekte aanbieding en omschrijving kunnen geen rechten ontleend worden.
Alle informatie is niet meer dan een uitnodiging tot het doen van een aanbod.


Plattegrond



Aan de plattegronden kunnen geen rechten worden ontleend
© Zibber www.zibber.nl


Aan de verstrekte aanbieding en omschrijving kunnen geen rechten ontleend worden.
Alle informatie is niet meer dan een uitnodiging tot het doen van een aanbod.

Plattegrond

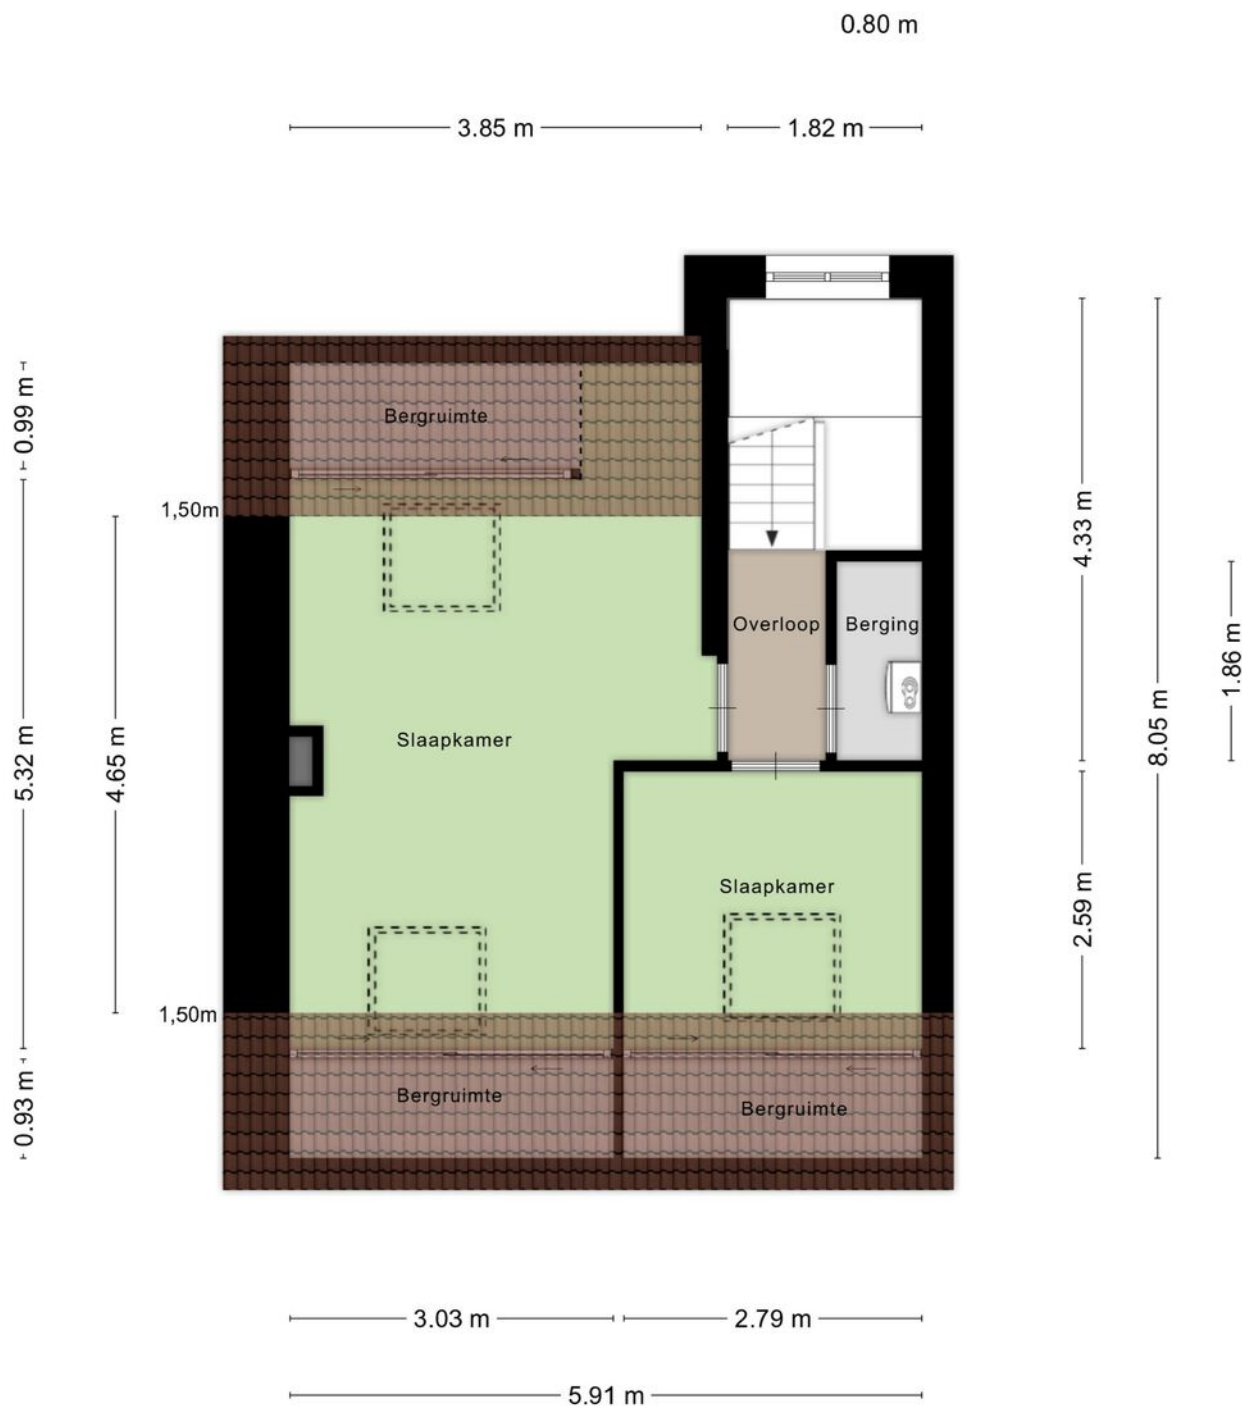


Aan de plattegronden kunnen geen rechten worden ontleend
© Zibber www.zibber.nl

Plattegrond

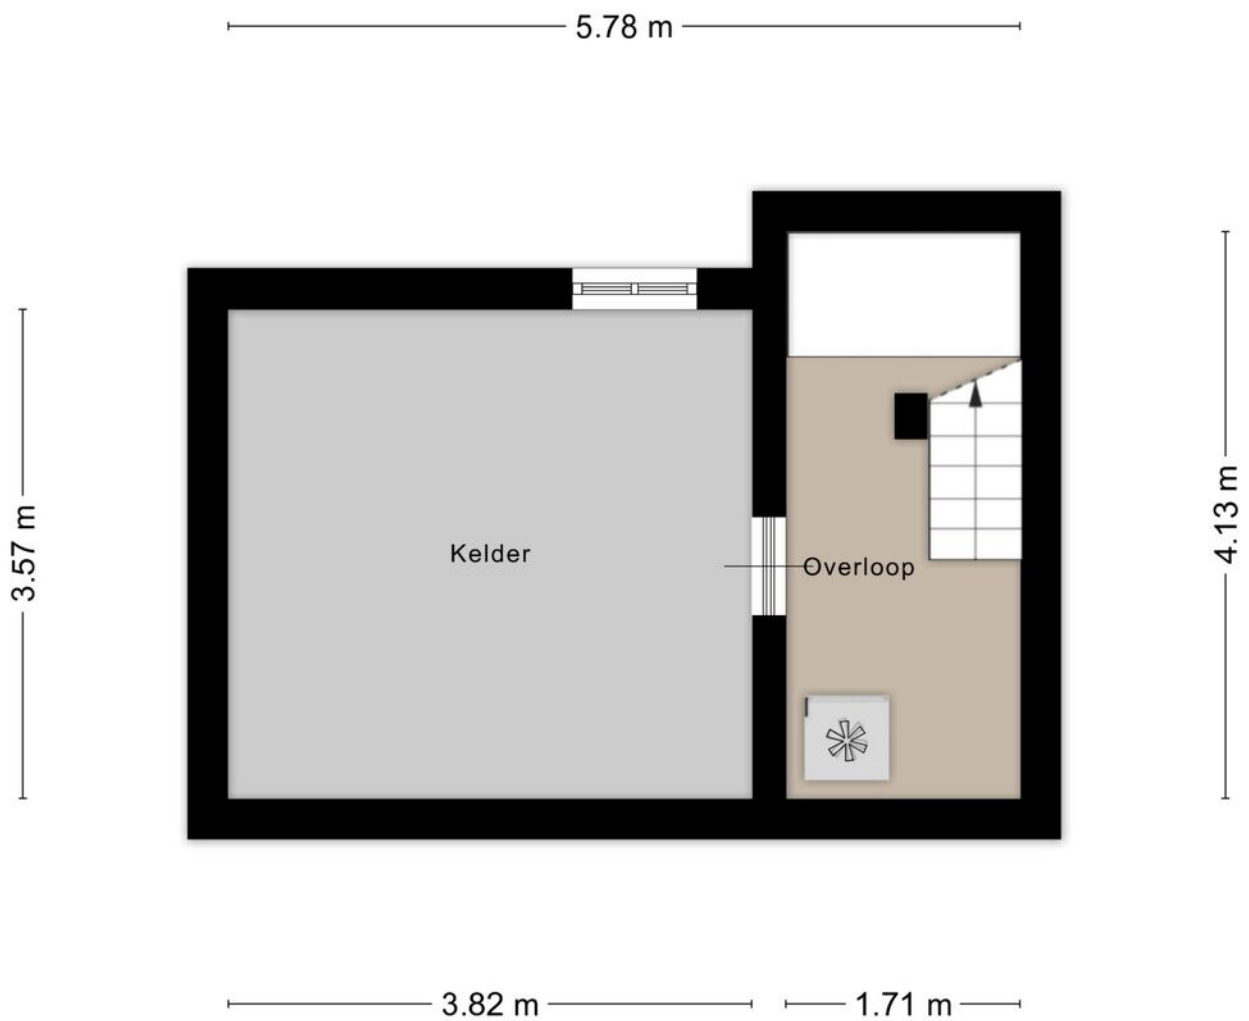

Aan de plattegronden kunnen geen rechten worden ontleend
© Zibber www.zibber.nl

Plattegrond

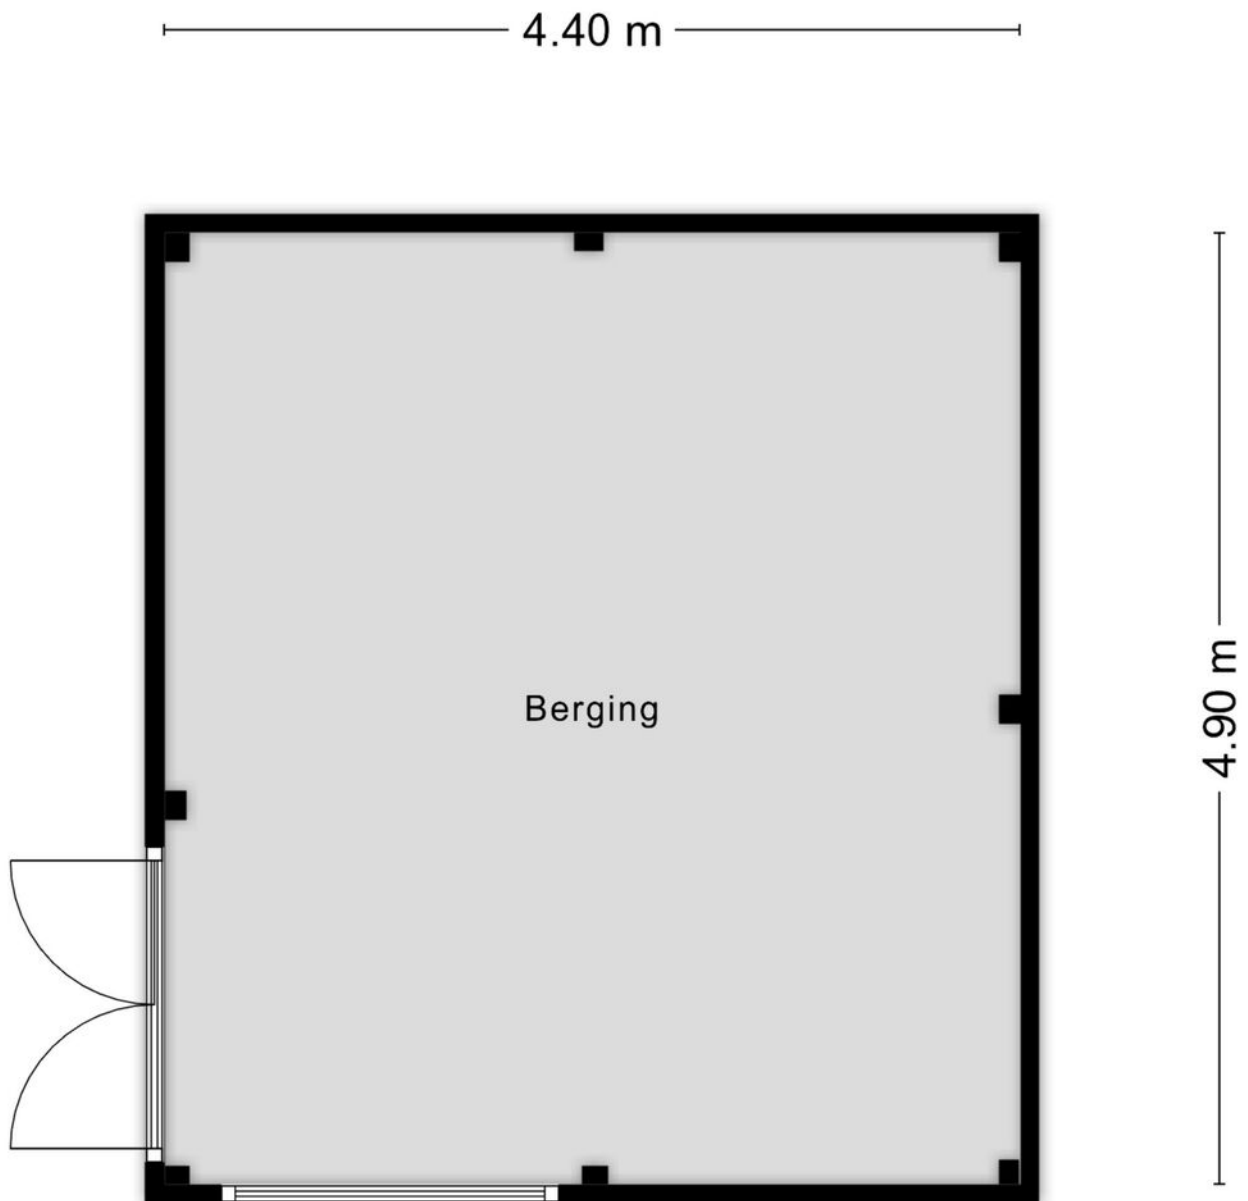

Aan de plattegronden kunnen geen rechten worden ontleend
© Zibber www.zibber.nl


Aan de verstrekte aanbieding en omschrijving kunnen geen rechten ontleend worden.
Alle informatie is niet meer dan een uitnodiging tot het doen van een aanbod.

Kadastrale kaart

Kadastrale kaart



Uw referentie: Dieterderweg 74



12345	Deze kaart is noordgericht	Schaal 1: 500	
25	Perceelnummer	Kadastrale gemeente Susteren	
	Huisnummer	Sectie F	
	Vastgestelde kadastrale grens	Perceel 3440	
	Voorlopige kadastrale grens		
	Administratieve kadastrale grens		
	Bebouwing		
<p>Voor een eensluidend uittreksel, geleverd op 16 maart 2026 De bewaarder van het kadaster en de openbare registers</p>		<p>Aan dit uittreksel kunnen geen betrouwbare maten worden ontleend. De Dienst voor het kadaster en de openbare registers behoudt zich de intellectuele eigendomsrechten voor, waaronder het auteursrecht en het databankenrecht.</p>	

Aan de verstrekte aanbieding en omschrijving kunnen geen rechten ontleend worden.
Alle informatie is niet meer dan een uitnodiging tot het doen van een aanbod.

Locatie op de kaart

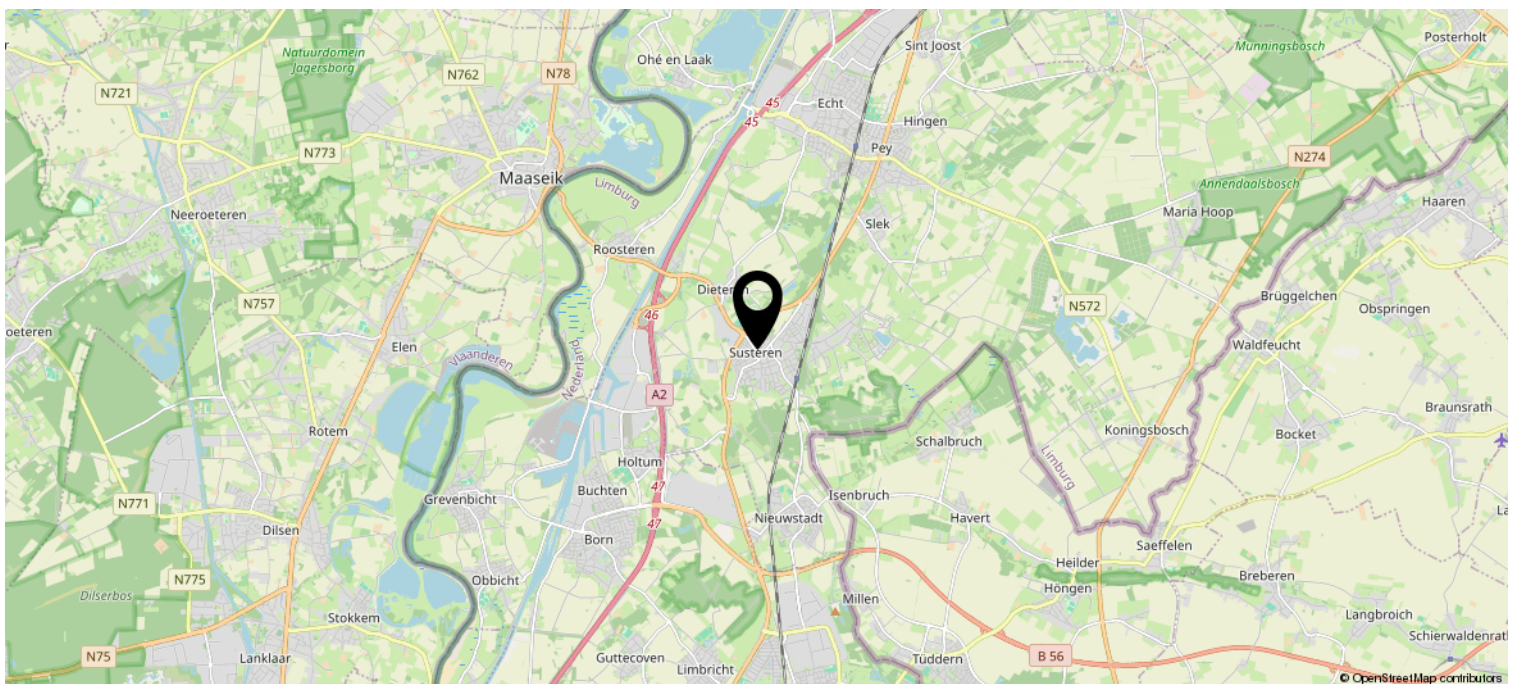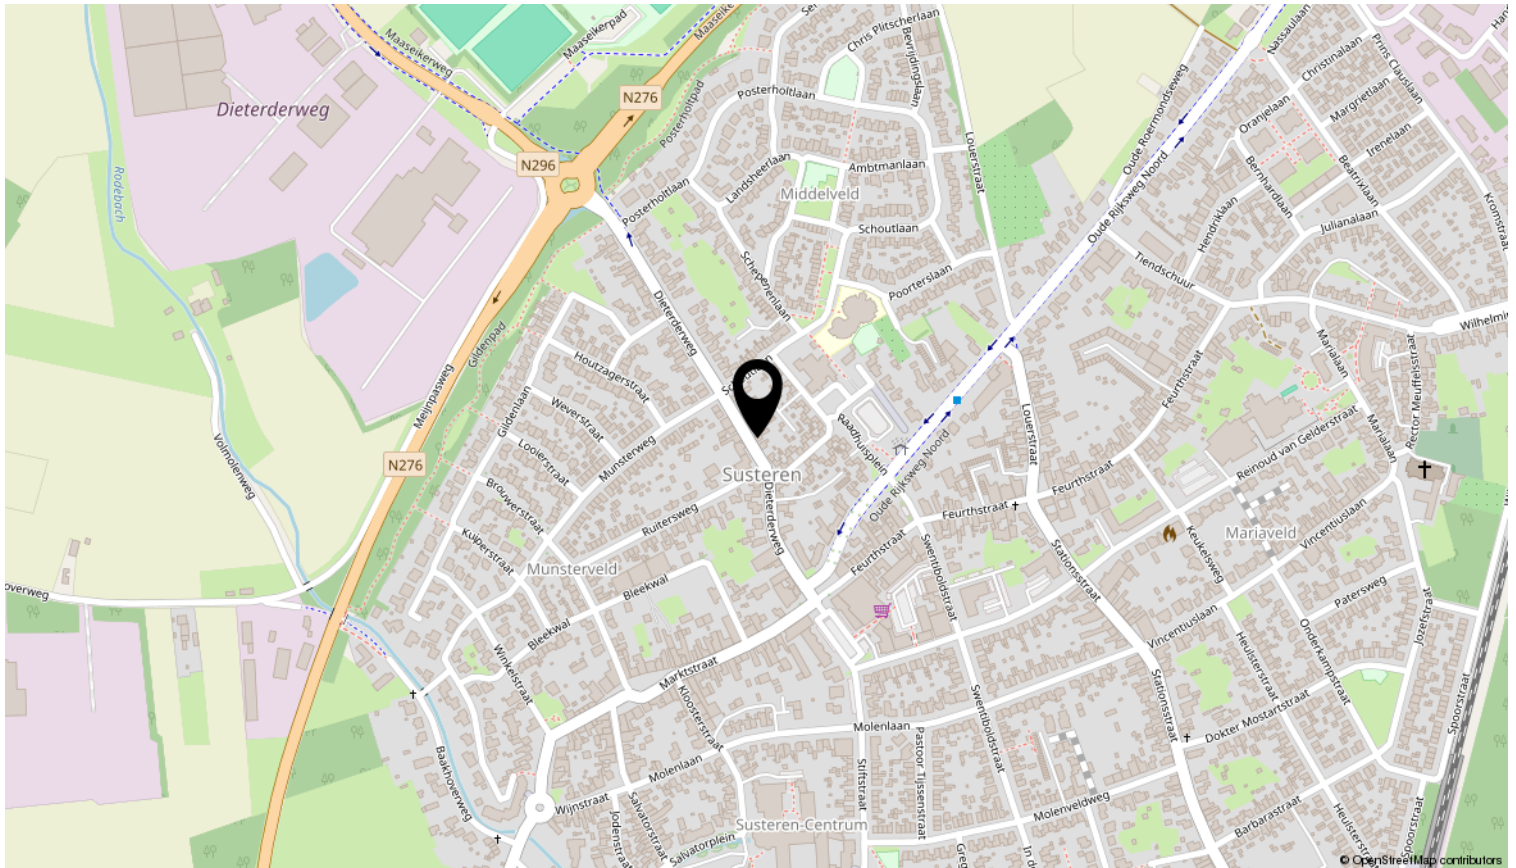

Aan de verstrekte aanbieding en omschrijving kunnen geen rechten ontleend worden.
Alle informatie is niet meer dan een uitnodiging tot het doen van een aanbod.

Heeft u interesse?

INFORMATIE

Algemeen: De gegevens en eventuele plattegronden in deze documentatie zijn zo correct mogelijk weergegeven, opdat u zich kunt oriënteren omtrent het object. De informatie is met zorg samengesteld en uit ons inziens betrouwbare bron afkomstig. Ten aanzien van de juistheid ervan kunnen wij echter geen aansprakelijkheid aanvaarden. Eventuele bijgesloten tekeningen zijn ter indicatie en kunnen afwijken van de werkelijke situatie.

Indicatie maten: De gehanteerde Meetinstructie is gebaseerd op de NEN2580. De Meetinstructie is bedoeld om een eenduidige manier van meten toe te passen voor het geven van een indicatie van de gebruiksoppervlakte. De opgegeven meetuitkomsten zijn indicatief en kunnen niet als een garantie worden gezien. De Meetinstructie sluit verschillen in meetuitkomsten niet uit, door bijvoorbeeld interpretatieverschillen, afrondingen of beperkingen bij het uitvoeren van de meting en mede als gevolg van het gegeven dat Peters & Jacobs makelaardij geen professioneel inmeter is.

Onderzoeksplicht: De koper / geïnteresseerde heeft een onderzoeksplicht. U mag voor eigen rekening een bouwkundige keuring laten verrichten / dan wel adviseurs raadplegen om een goed inzicht te verkrijgen over de staat en het gebruik van deze onroerende zaak.

Bieding uitbrengen: Het bod dat u wilt uitbrengen kunt u doorgeven aan de makelaar.

Waarborgsom: De waarborgsom/bankgarantie bedraagt 10% van de koopsom en is een uitdrukkelijk onderdeel van de koopovereenkomst. De koper dient deze binnen 3 dagen na het vervallen van eventuele ontbindende voorwaarde bij de transporterende notaris te deponeren.

De koopovereenkomst / schriftelijkheidsvereiste: Zodra er een overeenstemming is tussen de koper en verkoper over de koopsom, de opleveringsdatum en alle overige voorwaarden, wordt door de makelaar een koopovereenkomst opgemaakt, geheel conform het VBO-model. Uitdrukkelijk wordt gesteld dat de koop van de woning met betrekking tot deze onroerende zaak pas tot stand is gekomen nadat alle partijen de koopovereenkomst hebben getekend, de "schriftelijkheidsvereiste" is in deze van toepassing.

De oplevering: Vóór de eigendomsoverdracht bij de notaris zal er een laatste inspectie plaatsvinden om te controleren of de woning wordt afgeleverd zoals afgesproken. Hierbij worden ook de meterstanden genoteerd.

Uiteraard kan het zijn dat er nog vragen of onduidelijkheden zijn, laat het ons even weten.

Wij helpen uw graag!



Nieuwendijk 16
6107 AW Stevensweert
0475-486766 | info@peters-jacobs.nl
peters-jacobs.nl

ALGEMEEN

Uw huis verkopen? Neem contact met ons op voor een vrijblijvende waardebeoordeling van uw woning. Wat hebben wij u te bieden: persoonlijke aandacht, maatwerk, resultaatgerichte aanpak en onze vijf garanties:

- 1) Onze samenwerking is gebaseerd op een realistisch plan van aanpak, waarin afspraken helder en duidelijk zijn vastgelegd. Zo weet u vooraf waar u aan toe bent.
- 2) We zorgen voor de meest optimale presentatie, informatie en promotie.
- 3) We bieden u een breed publiek en een uitgebreid netwerk.
- 4) We helpen u tot zorgvuldige afwegingen en beslissingen te komen door u volledig, deskundig en objectief te adviseren en begeleiden.
- 5) We zijn er voor u gedurende het hele traject, van intake tot oplevering, en zorgen voor een professionele afhandeling en nazorg.

Uw financiering: Ons kantoor heeft hypotheekadviseurs. Hierdoor zijn wij in staat u een aantal zeer aantrekkelijke hypotheekproducten aan te bieden. Vraag een vrijblijvend hypotheekadvies aan door contact op te nemen met ons kantoor.

Bouwkundig advies: Wij kunnen ook assisteren bij bouwkundige, verbouw- of nieuwbouwplannen.

Taxatie: Onze gevalideerde taxatierapporten worden door alle geldverstrekkers, notarissen, advocaten en de belastingdienst geaccepteerd en zijn zowel inzetbaar bij de aankoop, verkoop en financiering van onroerend goed. Peters & Jacobs Makelaars Taxateurs is ingeschreven bij het taxatieregister van het NRV (woningen en bedrijfsmatig o.g.).

Woningfotografie: We brengen uw woning of bedrijfspand graag zo aantrekkelijk mogelijk bij een breed publiek onder de aandacht. De uitgebreide fotoreportage wordt gemaakt met oog en aandacht voor detail, zodat de pluspunten van het pand optimaal tot hun recht komen.

Interieurstyling: Opgeruimd staat netjes. Maar soms is net iets meer nodig om een huis aantrekkelijk te presenteren. Door meubels iets anders neer te zetten, kan een woonkamer een stuk ruimtelijker ogen. We helpen u de pluspunten te accentueren en de juiste sfeer te creëren om uw huis klaar te maken voor verkoop of verhuur.

Aankoopbegeleiding: We staan u terzijde bij het vinden van uw droomhuis of bedrijfspand, koop of huur. Op basis van uw persoonlijke wensen, behoeften en verwachtingen gaan we voor u op zoek. We beschikken over een uitgebreid en aantrekkelijk woningaanbod en werken nauw samen met andere makelaars. Zo kunnen we uw woonwensen dagelijks afzetten tegen het complete aanbod in de regio waarin u zoekt. Tijdens de bezichtiging – die wij vóór of samen met u doen - als tijdens het vervolgtraject kunt u rekenen op deskundige begeleiding en eerlijk advies. We zijn er voor u - van oriëntatie, bezichtiging en aankoop tot financiering en oplevering - en doen er alles aan een perfecte match tot stand te brengen.