





# Nieuwe Ginnekenstraat 19 II

4811 NM Breda

## Kenmerken

 ca. 209 m<sup>2</sup>

 4 Slaapkamers

 Breda, Centrum

## Welkom in uw nieuwe thuis

 076 514 74 53

 [info@vandersande.nl](mailto:info@vandersande.nl)

[www.vandersande.nl](http://www.vandersande.nl)



“ Wij maken van dit  
appartement jouw  
nieuwe thuis. ”

## Uw contactpersonen



**Pieter Ahsman**  
Register Makelaar / Taxateur /  
Partner

☎ 06 50 21 86 75

✉ [p.ahsman@vandersande.nl](mailto:p.ahsman@vandersande.nl)



**Marieke Woestenberg**  
Commercieel Medewerker

☎ 076 514 74 53 / 06 83 40 89 55

✉ [m.woestenberg@vandersande.nl](mailto:m.woestenberg@vandersande.nl)



# Inhoud

---

- Het appartement
- Entree
- Tweede verdieping
- Derde verdieping
- Dakterras
- Bijzonderheden
- Plattegronden
- Breda, prachtige stad
- De wijk
- Wijkstatistieken
- Lijst van zaken
- Extra informatie
- Hypotheek
- Onze dienstverlening
- Klanttevredenheid
- Ons team

---

# Het appartement

---

Exclusief wonen in het bruisende centrum van Breda – waar historie, ruimte en comfort samenkomen!

In het levendige hart van Breda, te midden van stijlvolle winkels en sfeervolle eet- en drinkgelegenheden, bevindt zich deze indrukwekkende maisonnette van ruim 200 m<sup>2</sup>. Gelegen in het karakteristieke rijksmonument Passage Zuidpoort uit 1935, combineert deze woning op unieke wijze authentieke charme met hedendaags wooncomfort.



Met een royale woon- en eetkamer, vier slaapkamers, twee badkamers en een prachtig dakterras van circa 28 m<sup>2</sup> is dit een woning van uitzonderlijk niveau.






## Specificaties

Soort woning:	maisonnette	Aantal kamers:	6
Bouwjaar:	1935	Aantal slaapkamers:	4
Woonoppervlakte:	ca. 209 m <sup>2</sup>	Aantal woonlagen:	2
Inhoud:	ca. 703 m <sup>3</sup>	Wijk:	Centrum
		Energielabel:	B

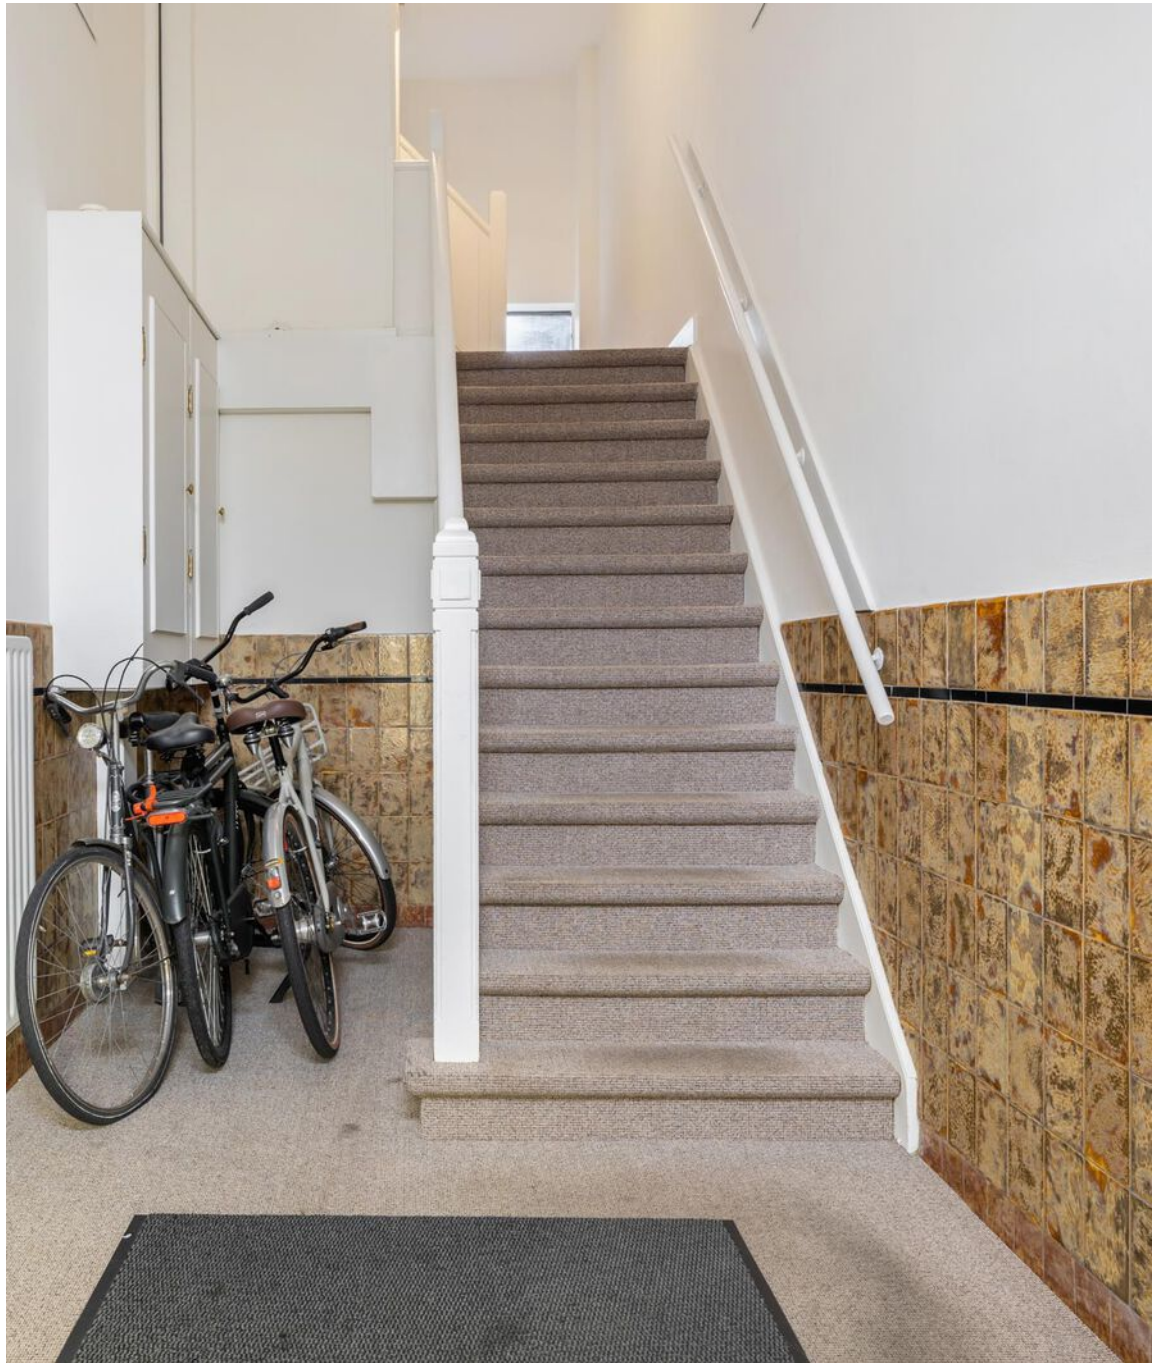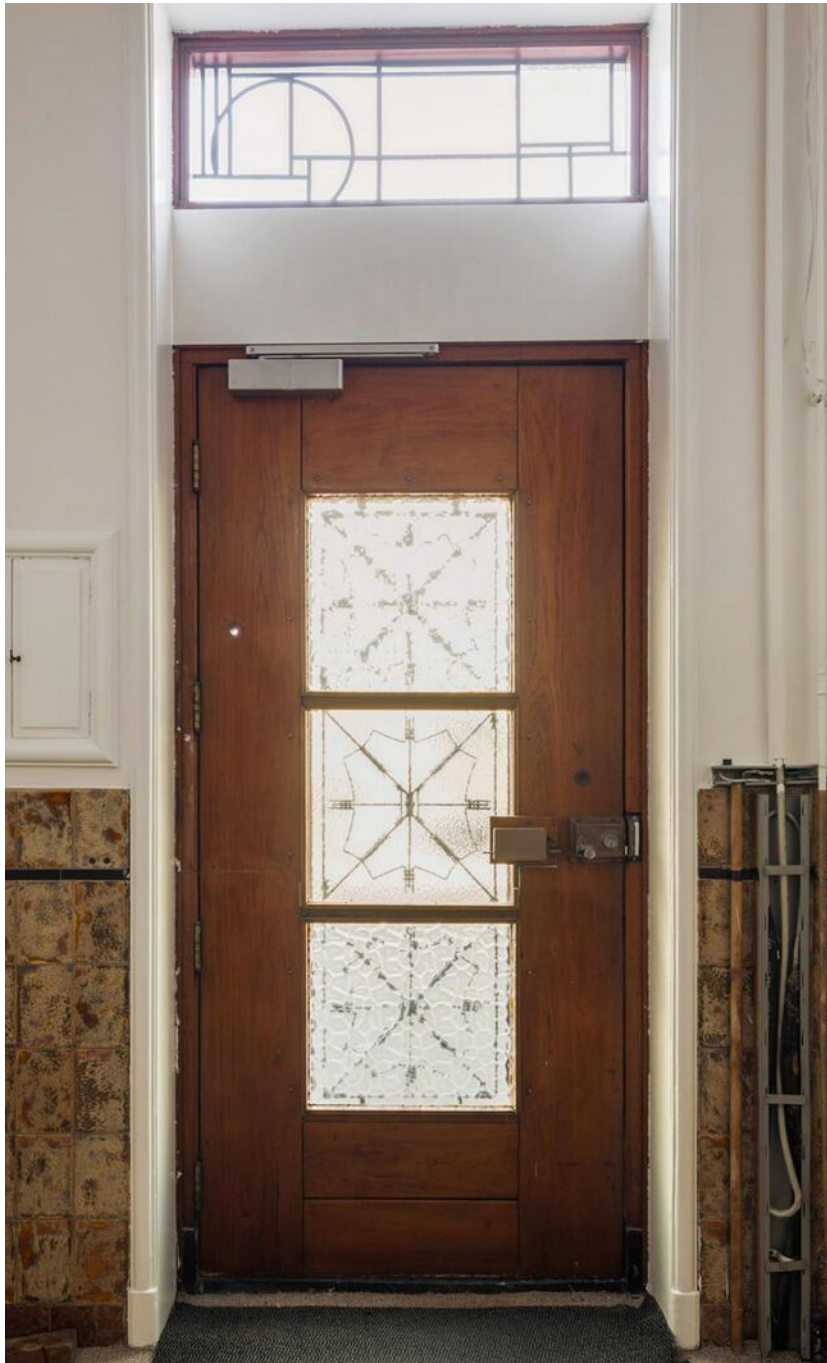

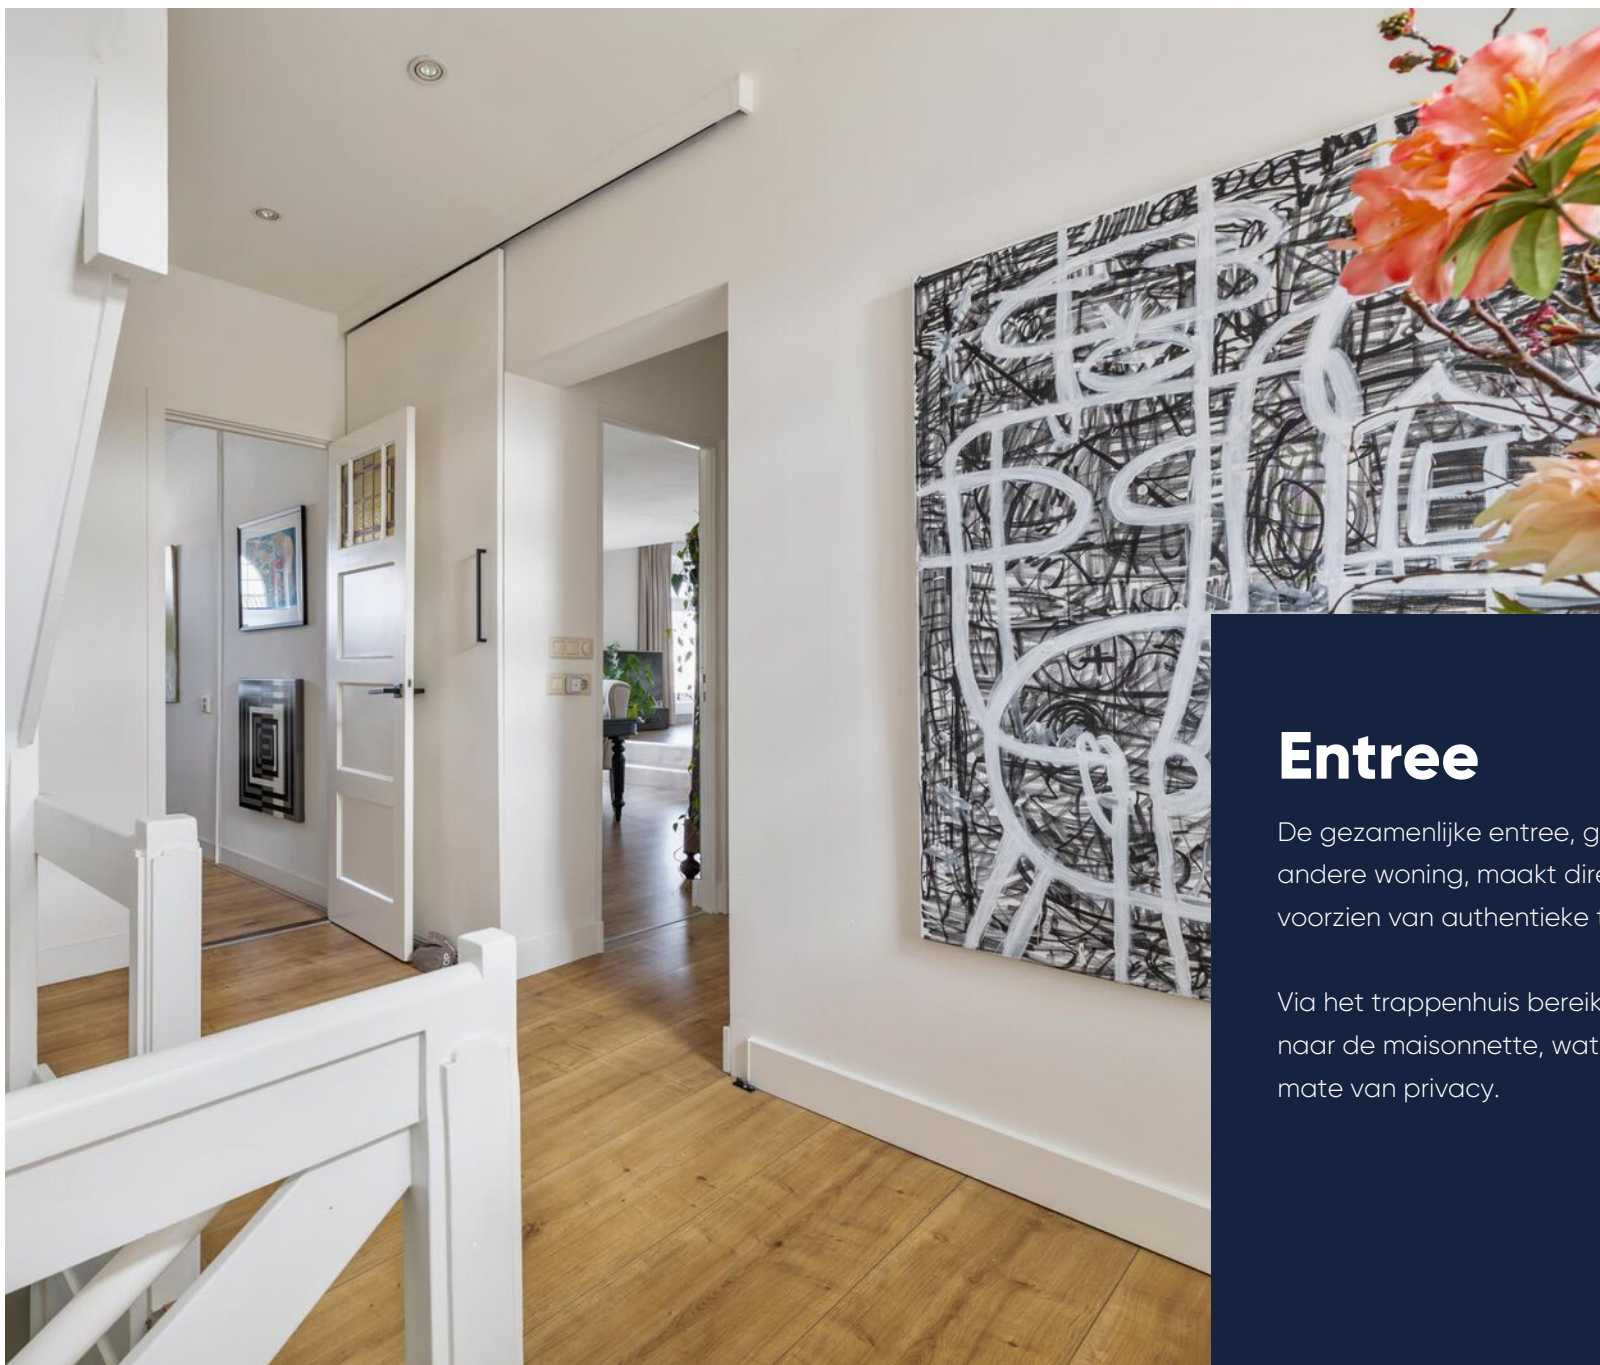

## Entree

De gezamenlijke entree, gedeeld met slechts één andere woning, maakt direct indruk met een royale hal voorzien van authentieke tegel lambrisering.

Via het trappenhuis bereik je de afgesloten opgang naar de maisonnette, wat zorgt voor een prettige mate van privacy.



## Tweede verdieping

Op de tweede verdieping ontvouwt zich een bijzonder sfeervolle woonlaag.

De ruime overloop biedt toegang tot een kamer aan de voorzijde, ideaal als slaap- of werkkamer, evenals een modern toilet en een praktische bijkeuken met vernieuwde meterkast uit 2024.

De woonkamer vormt het hart van de woning (in combinatie met de eetkamer is deze ca. 45 m<sup>2</sup>) en kenmerkt zich door een speelse indeling met niveauverschil. Het verhoogde zitgedeelte biedt een fraai uitzicht over de Nieuwe Ginnekenstraat en haar monumentale panden, terwijl het lager gelegen eetgedeelte een intieme setting creëert voor lange diners.

De karakteristieke erkers met glas-in-lood bovenramen en de stijlvolle doorkijk gashaard zorgen voor een warme, elegante ambiance.













## Keuken

Aan de achterzijde bevindt zich de ruime keuken, ingericht met een kook- en spoeliland met betonnen werkblad en voorzien van diverse inbouwapparatuur, waaronder een vaatwasser, 4 pits inductiekookplaat en een wokbrander (op gas), een roestvrijstalen spoelbak en een afzuigkap. In de ingebouwde wandkast zit, naast veel bergruimte, een roestvrijstalen oven en een grote koelkast. Vanuit hier kijk je uit over de passage en een bijzondere muurschildering, wat deze ruimte een uniek en levendig karakter geeft.







## Derde verdieping

De bovenste verdieping biedt volop ruimte en functionaliteit. Hier bevinden zich drie slaapkamers, waarvan twee ruime kamers aan de voorzijde (ca. 17 en 18 m<sup>2</sup>) met dakkapellen en airconditioning uit 2024. De derde slaapkamer aan de achterzijde (ca. 11 m<sup>2</sup>) biedt een prachtig uitzicht over de stad.


Daarnaast is er een extra kamer aanwezig, momenteel ingericht met wasvoorzieningen en kastruimte, die zich uitstekend leent voor diverse doeleinden.

De verdieping beschikt over maar liefst twee badkamers, waarvan één is voorzien van een ligbad, inloopdouche en dubbel wastafelmeubel, terwijl de tweede badkamer beschikt over een douche, toilet en een sauna, wat een extra gevoel van luxe en ontspanning toevoegt.

Tevens is er een royale kast aanwezig met de opstelling van de C.V. combiketel (2020), een eenvoudig keukenblok met spoelbak en toegang tot het dakterras.





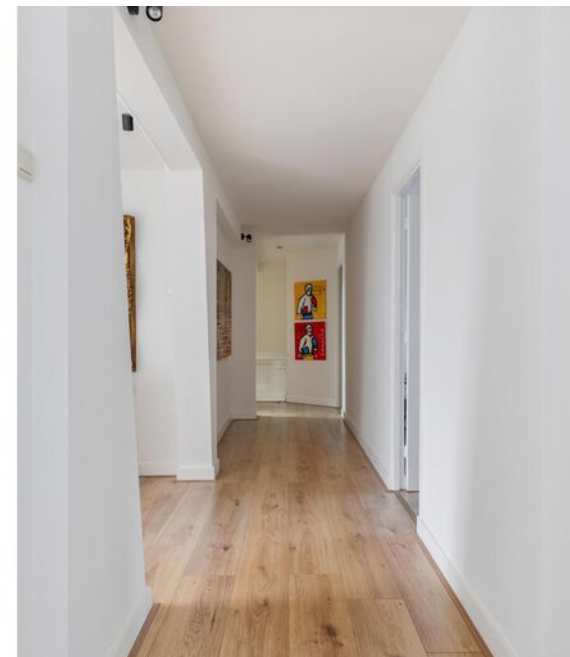












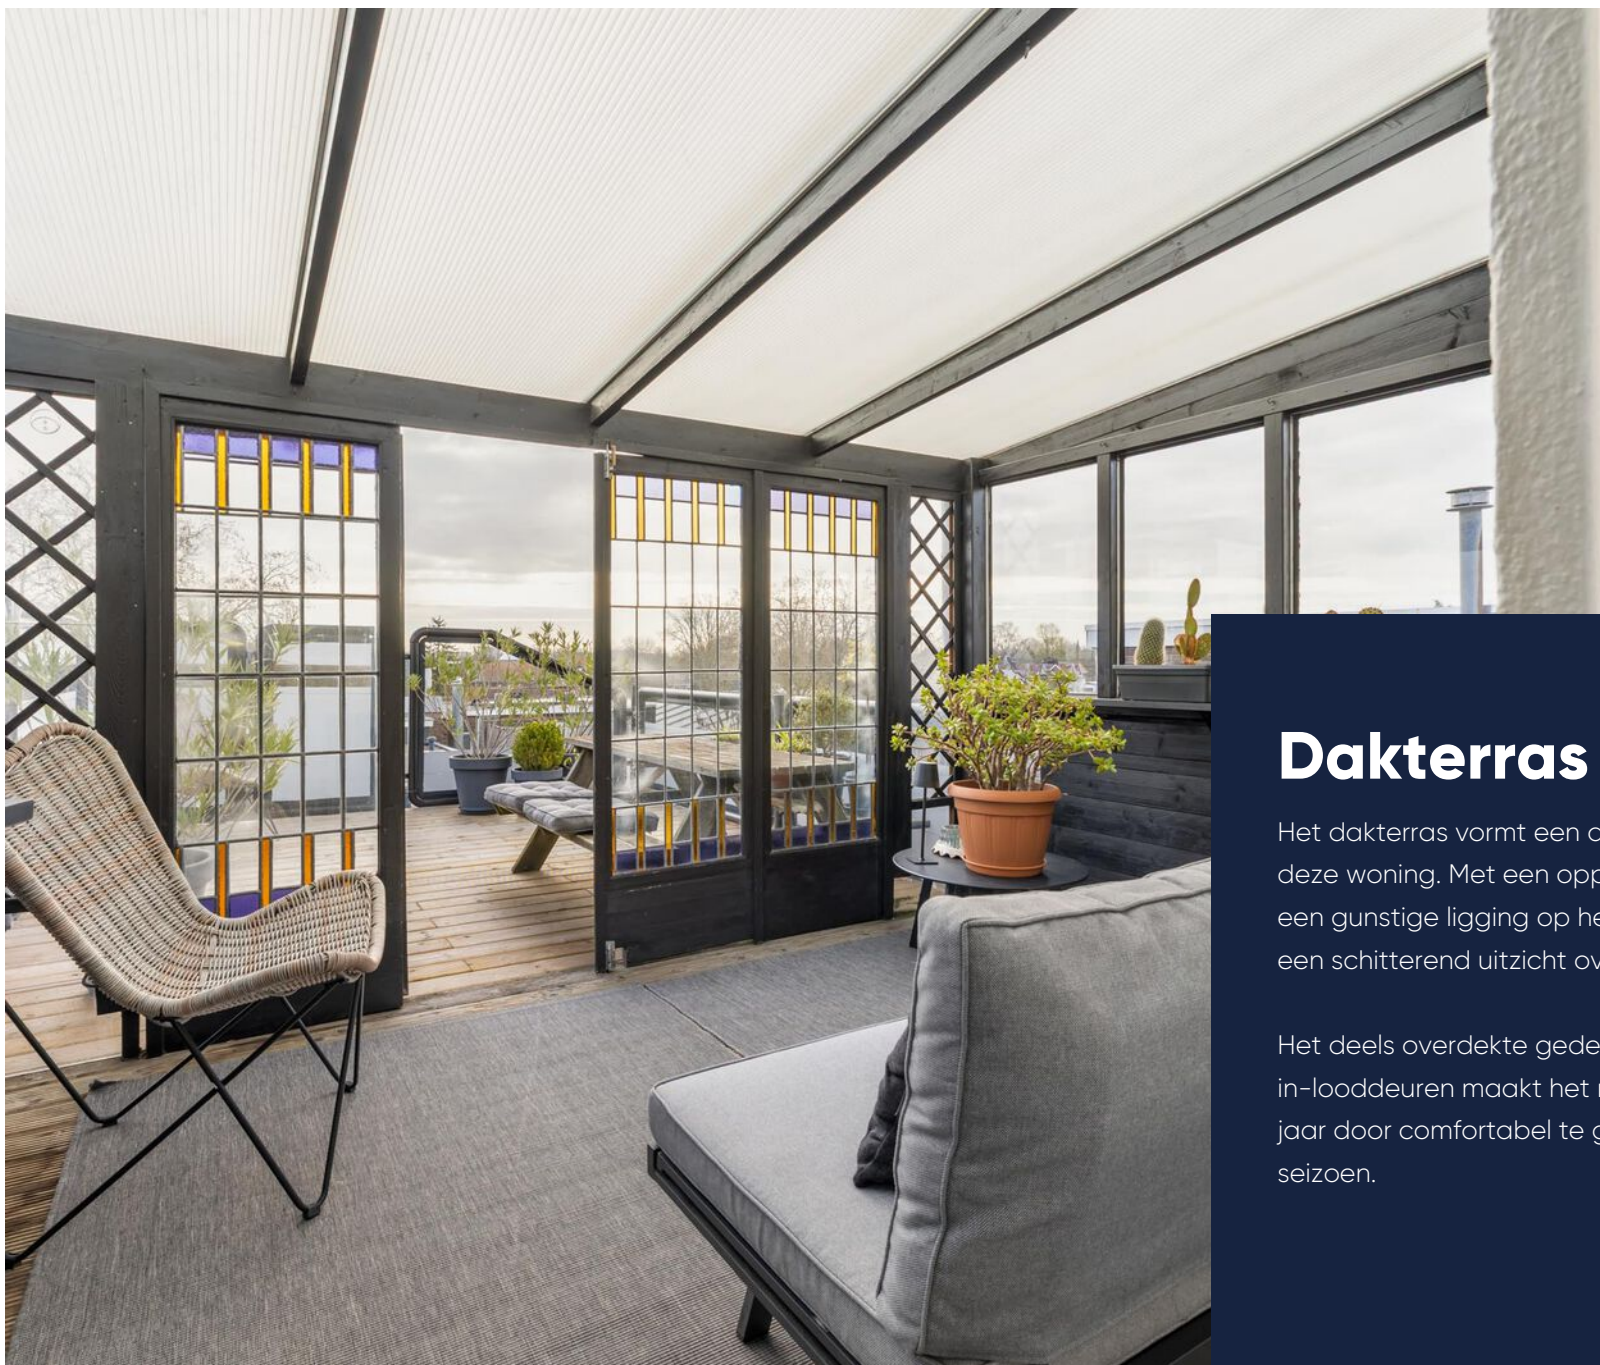

## Dakterras

Het dakterras vormt een absoluut hoogtepunt van deze woning. Met een oppervlakte van circa 28 m<sup>2</sup> en een gunstige ligging op het oosten en zuiden biedt het een schitterend uitzicht over de stad.

Het deels overdekte gedeelte met openslaande glas-in-looddeuren maakt het mogelijk om hier het hele jaar door comfortabel te genieten, ongeacht het seizoen.



# Bijzonderheden

- De Passage Zuidpoort staat symbool voor de grootstedelijke pretenties van Breda aan het begin van de twintigste eeuw. De winkelgalerij is een opvallend authentiek en gaaf architectonisch complex en de enige historische passage in Noord-Brabant
- De Passage Zuidpoort is ontworpen in Art Deco-stijl door architect Frans Mol en werd geopend in 1935. Het gebouw staat op de monumentenlijst, waardoor behoud van de originele en authentieke staat gewaarborgd is. Het fraaie glas-in-loodwerk is verzorgd door Schildersbedrijf Espo en de muurschilderingen zijn van de hand van kunstenaar Jan Strube. Wonen in Passage Zuidpoort betekent wonen in een stukje Bredase geschiedenis
- De VvE jaarbijdrage is € 2.160,- per jaar (2026) met daarin inbegrepen de gebruikelijke verzekeringen, beheer, reservering groot gezamenlijk onderhoud, gezamenlijk klein onderhoud, etc.
- Diverse authentieke details zoals houten paneeldeuren met glas in lood ramen
- Grotendeels voorzien van laminaatvloeren, stucwerk wand- en plafonduafwerking en houten kozijnen met dubbele beglazing
- Twee markiezen aan de voorzijde (elektrisch bedienbaar)
- Er is een ruime bergzolder aanwezig (ca. 1.60 mtr), deze is bereikbaar middels een vlizotrap vanuit de slaapkamer
- Twee zonnepanelen (648 Wp - 2024)
- Energielabel B



# Plattegrond

Het appartement



# Plattegrond


Derde woonlaag




---

# Plattegrond

Bergzolder

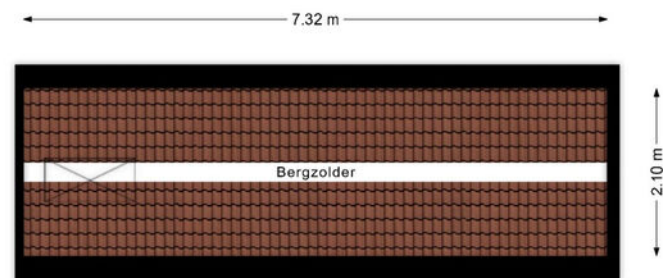



<p><b>12345</b></p> <p><b>25</b></p> <p>— Vastgestelde kadastrale grens</p> <p>— Voorlopige kadastrale grens</p> <p>— Administratieve kadastrale grens</p> <p>— Bebouwing</p> <p><small>Voor een eensluidend uittreksel. De bewaarder van het kadaster en de openbare registers</small></p>	<p>Schaal 1: 500</p> <p>Kadastrale gemeente Breda</p> <p>Sectie B</p> <p>Perceel 6933</p> <p><small>Aan dit uittreksel kunnen geen betrouwbare maten worden ontleend. De Dienst voor het kadaster en de openbare registers behoudt zich de intellectuele eigendomsrechten voor, waaronder het auteursrecht en het databankenrecht.</small></p>	
---	--	--

# Kadastrale kaart

Gemeente: Breda  
 Sectie: B  
 Huisnummer: 19 II  
 Perceelnummer: 7527



# BREDA

# Over de stad

Breda is een echte Brabantse stad met een levendig centrum. Wonen in Breda betekent genieten van cafés, terrassen en winkels, maar ook van musea, theater en bioscopen. Daarnaast heeft Breda een bosrijke omgeving, met onder andere de Rith, het Mastbos, het Liesbos, de Ulvenhoutse bossen en de Teteringse Heide.

De stad heeft een grote aantrekkingskracht op alleenstaanden, jonge gezinnen, senioren en studenten. Er is dan ook voor ieder wat wils te vinden in het woningaanbod. En elke wijk in Breda heeft zijn eigen karakter.



---

# Centrum

---

Met gepaste trots kunnen we zeggen dat onze mooie en bruisende binnenstad van Breda recentelijk opnieuw is beloond als beste binnenstad van Nederland, een titel die de stad ook al droeg in 2017-2019! Het centrum van Breda telt in 2025 ongeveer 16.560 inwoners. Breda combineert volop Bourgondische gezelligheid met een gevarieerd aanbod aan leuke winkels, horecagelegenheden en culturele activiteiten, zonder dat het te druk of overweldigend wordt. Dit maakt Breda tot een stad waar je altijd kunt genieten van een prettige sfeer en authentiek stadsleven, precies zoals wij het graag houden.



”

Beste binnenstad  
van 2017-2019!



# Wijkstatistieken

## Buurtinformatie - Breda / City



Mannelijke inwoners

**53%**



Auto(s) per inwoner

**0,5 per huishouden**



Middelbare school

**900 m**



De huisarts

**1,1 km**



Vrouwelijke inwoners

**47%**



De school

**750 m**



De supermarkt

**600 m**



Leeftijd

0 - 14: 2%    15 - 24: 30%    25 - 44: 43%

45 - 64: 15%    65+: 11%



Huishoudens

Eenpersoons: 72%    Zonder kinderen: 24%

Met kinderen: 4%



Koop / huur

Koop: 23%    Huur: 77%

# Lijst van zaken

## Woning - Interieur

(Voorzet) openhaard met toebehoren

Designradiator(en)

Radiatorafwerking

Verlichting, te weten

- inbouwspots/dimmers

- opbouwspots/armaturen/lampen/dimmers

- losse (hang)lampen

(Losse)kasten, legplanken, te weten

- Kasten bijkeuken en wasruimte

- Kasten slaapkamer en kasten extra kamer (6 deuren resp 5 deuren)

Raamdecoratie/zonwering binnen, te weten

- gordijnrails

- gordijnen

- jaloezieën

Vloerdecoratie, te weten

- laminaat

- plavuizen

Blijft  
achter

Gaat  
mee

Ter  
overname

X

X

X

X

X

X

X

X

X

X

X

X

X

## Woning - Keuken

Keukenblok (met bovenkasten)

Keuken (inbouw)apparatuur, te weten

- kookplaat

- (gas)fornuis

- afzuigkap

- magnetron

- oven

- koelkast

- vriezer

- vaatwasser

## Woning - Sanitair/sauna

Sauna met toebehoren

Toilet met de volgende toebehoren

- toilet

- toiletrolhouder

- toiletborstel(houder)

- fontein

Badkamer met de volgende toebehoren

- ligbad

- wastafel

Blijft  
achter

Gaat  
mee

Ter  
overname

X

X

X

X

X

X

X

X

X

X

X

X

X

X

X

X

# Lijst van zaken

- wastafelmeubel
- toilet
- toiletrolhouder
- toiletborstel(houder)
- Spiegel (verwarmd en met verlichting)

## Woning - Exterieur/installaties/veiligheid/energiebesparing

- (Voordeur)bel
- Alarminstallatie
- (Veiligheids)sloten en overige inbraakpreventie
- Rookmelders
- (Klok)thermostaat
- Airconditioning
- Zonwering buiten
- Telefoonaansluiting/internetaansluiting
- Zonnepanelen
- Warmwatervoorziening, te weten
  - CV-installatie
- Isolatievoorzieningen (voorzetramen/radiatorfolie etc.), te weten
  - Voorzetramen (2 slaapkamers)

	Blijft achter	Gaat mee	Ter overname
- wastafelmeubel	X		
- toilet	X		
- toiletrolhouder	X		
- toiletborstel(houder)		X	
- Spiegel (verwarmd en met verlichting)	X		
(Voordeur)bel	X		
Alarminstallatie	X		
(Veiligheids)sloten en overige inbraakpreventie	X		
Rookmelders	X		
(Klok)thermostaat	X		
Airconditioning	X		
Zonwering buiten	X		
Telefoonaansluiting/internetaansluiting	X		
Zonnepanelen	X		
Warmwatervoorziening, te weten			
- CV-installatie	X		
Isolatievoorzieningen (voorzetramen/radiatorfolie etc.), te weten			
- Voorzetramen (2 slaapkamers)	X		

## Tuin - Inrichting

- Beplanting
- Picknicktafel

## Tuin - Overig

- Overige tuin, te weten
  - buiten tapijt (2 stuks grijs)

	Blijft achter	Gaat mee	Ter overname
Beplanting			X
Picknicktafel	X		
Overige tuin, te weten			
- buiten tapijt (2 stuks grijs)	X		

# Extra informatie

Meer weten?

[www.vandersande.nl](http://www.vandersande.nl)

## Algemene voorwaarden

De overeenkomst wordt gesloten op basis van een NVMkoopakte. Voor de verkoop zijn voorwaarden gesteld die hieronder zijn opgenomen. Bij het uitbrengen van een bieding en het sluiten van de koopovereenkomst dient men bekend te zijn met deze verkoopvoorwaarden en deze te aanvaarden. Bij de uiteindelijke koopakte wordt een consumentenuitleg verschaft.

## Hypotheek

Indien gewenst verzorgen wij voor u, geheel vrijblijvend en kosteloos, een berekening c.q. offerte voor uw eventuele hypotheek. Als onafhankelijke hypotheek- en assurantieadviseur werken wij met alle hypotheekverstrekkers en verzekeraars.

## Aansprakelijkheid

Het bovenstaande behelst slechts een globale omschrijving van een object. De informatie berust deels op door derden aan onze kantoren verstrekte gegevens. Met de meeste zorg hebben wij deze informatie verwerkt doch kunnen ten aanzien van de juistheid van deze gegevens geen aansprakelijkheid aanvaarden. Aan deze brochure kunnen geen rechten worden ontleend.

## Lijst van zaken

Een lijst van zaken is in deze brochure aanwezig.

## Bedenktijd

De koper die een natuurlijke persoon is en niet handelt in de uitoefening van een beroep of bedrijf heeft bedenktijd om deze koopovereenkomst te ontbinden. De bedenktijd duurt drie dagen en begint om 0.00 uur van de dag die volgt op de dag dat de door partijen ondertekende koopovereenkomst (in kopie) aan koper ter hand gesteld is.

Indien de bedenktijd op een zaterdag, zondag of algemeen erkende feestdag eindigt, wordt deze verlengd tot en met de eerstvolgende dag die niet een zaterdag, zondag of algemeen erkende feestdag is.

De bedenktijd wordt, zo nodig, zoveel verlengd, dat daarin ten minste twee dagen voorkomen die niet een zaterdag, zondag of algemeen erkende feestdag zijn.

Als koper binnen de bedenktijd de koopovereenkomst wil ontbinden, moet hij ervoor zorgdragen dat de ontbindingsverklaring verkoper of diens makelaar voor het einde van de bedenktijd bereikt.

## Mededelingsplicht verkoper

Deze objectinformatie beoogt geen uitputtende lijst te geven met betrekking tot mogelijk aanwezige gebreken in de woning.

De informatie die is vermeld, is verkregen van de eigenaar/verkoper en uit eigen waarnemingen ter plaatse en heeft als bedoeling om de koper zo goed mogelijk te informeren en tegelijk te voldoen aan de op de verkoper rustende mededelingsplicht.

## Koopakte

De koopakte wordt opgesteld volgens model NVM.

Op de koopovereenkomst is Nederlands recht van toepassing.

---

## Mededeling tot verkoop

Alle verstrekte informatie dient gezien te worden als een uitnodiging om in onderhandeling te treden. Een bieding gelijk aan de gestelde vraagprijs doet dan ook niet direct een koopovereenkomst tot stand komen.

## Biedverloop

Het biedverloop bij onderhandelingen over onroerende zaken kent diverse bijzonderheden die u het best vooraf met de makelaar kunt bespreken.

## Gunning

Verkoper behoudt zich uitdrukkelijk het recht voor het object te gunnen aan de gegadigde van zijn en/of haar keuze. Een overeenkomst komt tot stand, indien overeenstemming is bereikt over de koopsom, oplevering, bijkomende voorwaarden, roerende zaken en de koopovereenkomst is ondertekend en de wettelijke bedenktijd is verlopen.

## Koopakte

Behoudens nadere afspraken gelden de standaardregels, zoals deze voorkomen in de modelkoopakte die is opgesteld door de Nederlandse Vereniging van Makelaars NVM, de Consumentenbond en de Vereniging Eigen Huis. De waarborgsom (of bankgarantie) is gebruikelijk 10% van de koopsom en wordt voldaan aan de notaris.

Eventueel door de koper te maken voorbehouden (zoals het verkrijgen van hypotheek, Nationale Hypotheek Garantie), worden alleen vermeld als deze in de onderhandelingen zijn afgesproken.

Voor zover er in deze brochure aanvullende clausules zijn vermeld, worden deze opgenomen in de koopakte.

Het verdient aanbeveling in plaats van een waarborgsom van 10% van de koopsom te storten bij de notaris, een bankgarantie van 10% van de koopsom bij de notaris te doen deponeren in verband met mogelijke discussie met de inspecteur van de Inkomsten Belasting.

## Erfdienstbaarheden en bijzondere bepalingen

Aan elke onroerende zaak kunnen bijzondere bepalingen verbonden zijn. Deze worden dan aan elke opvolgende eigenaar opgelegd. Ze staan gewoonlijk in het eigendomsbewijs. Een kopie van het eigendomsbewijs is op te vragen via de makelaar. Bepalingen die het gebruik van de onroerende zaak (kunnen) beperken vindt u, indien van toepassing, in deze informatie onder aanvullende clausules.

Indien de woning gebouwd is in de periode van 1965-1983 bestaat de mogelijkheid dat de constructie is uitgevoerd met betonnen vloeren zoals Kwaaitaal-, Omnia- of Mantavloeren. Er is gebleken dat in gebieden met een hoge vochtigheidsgraad betonschade kan ontstaan door in de vloer aanwezige chloriden, die de sterkte van het beton en eventuele wapening kan aantasten.

---

# Extra informatie

---

## Asbest clause

Indien de woning gebouwd is in de periode tussen 1963-1983 zijn er mogelijkwijs asbesthoudende materialen verwerkt. Bij de eventuele verwijdering van deze materialen dienen op grond van de geldende milieuregelingen speciale maatregelen genomen te worden, die extra verwijderingskosten met zich mee kunnen brengen. Na 1983 is vrijwel geen losgebonden asbest meer toegepast. De toepassing en verkoop van asbest zijn sinds 1 juli 1993 nagenoeg verboden.

## Toelichtingsclausule NEN2580

Deze brochure is door ons kantoor met de meeste zorg samengesteld aan de hand van de door de verkoper aan ons ter hand gestelde gegevens en tekeningen. Derhalve kunnen wij geen garanties verstrekken, noch kunnen wij op enigerlei wijze eventuele aansprakelijkheid voor deze gegevens aanvaarden.

De Meetinstructie is gebaseerd op de NEN2580. De Meetinstructie is bedoeld om een meer eenduidige manier van meten toe te passen voor het geven van een indicatie van de gebruiksoppervlakte. De Meetinstructie sluit verschillen in meetuitkomsten niet volledig uit, door bijvoorbeeld interpretatieverschillen, afrondingen of beperkingen bij het uitvoeren van de meting.

## Registratie koopovereenkomst

Op grond van deze wet kan de koopovereenkomst van een woonhuis nog slechts schriftelijk worden aangegaan. Een door beide partijen getekend exemplaar of afschrift hiervan moet aan de koper ter hand worden gesteld. De koper heeft dan (vanaf de dag erop volgend, 0.00 uur) gedurende drie werkdagen het recht de koop te ontbinden.

Daarnaast heeft de koper het recht de koopovereenkomst in te schrijven in de openbare registers. Gedurende de bedenktijd kan dit slechts wanneer de akte is opgesteld en mede ondertekend door een notaris. Deze inschrijving / registratie biedt de koper bescherming tegen rechtshandeling en rechtsfeiten, die zich na de dag van inschrijving hebben voorgedaan zoals vervreemding, bezwaring, verhuur, faillissement of onder bewindstelling. Deze inschrijving heeft slechts effect indien de juridische levering (eigendomsoverdracht) binnen 6 maanden na de inschrijving zal plaatsvinden. De kosten welke hieraan zijn verbonden komen voor rekening van koper.

## Onderzoeksplicht koper

Op grond van het Burgerlijk Wetboek rust er op de koper van een woning een onderzoeksplicht. Dit houdt in dat de koper zelf verantwoordelijk is voor de beoordeling of de woning de eigenschappen zal bezitten om te voldoen voor het gebruik dat hij van de woning zal willen maken. Het verdient dan ook aanbeveling om een ter zake (bouwkundig) deskundige in te schakelen. Indien koper besluit om niet tot inschakeling van een deskundige over te gaan, komen eventuele nadelige gevolgen hiervan volledig voor zijn en/of haar rekening.

### De wet identificatieplicht bij dienstverlening

Deze wet brengt mee, dat wij onze opdrachtgevers dienen te identificeren aan de hand van een geldig paspoort, een Nederlands rijbewijs of een geldig verblijfsdocument. Kopieën van deze documenten dienen tevens bij de koopakte te worden gevoegd.

### Ouderdomsclausule

Koper verklaart ermee bekend te zijn, dat de onroerende zaak meer dan (bij 25+) jaar oud is, wat betekent dat de eisen die aan de bouwkwaliteit gesteld mogen worden aanzienlijk lager liggen dan bij nieuwe woningen. Tenzij de verkoper de kwaliteit hiervan gegarandeerd heeft, staat hij niet in voor de funderingen, de vloeren, de leidingen, voor de elektriciteit, water en gas, de riolering en de afwezigheid van enig ongedierte c.q. schimmels (zoals bijvoorbeeld houtworm, boktor, zwam etc.). Bouwkundige kwaliteits-gebreken worden geacht niet belemmerend te werken op het in artikel 6.3 van de koopakte omschreven woongebruik.

### Ontbinding

De termijn die wordt opgenomen voor eventuele (overeengekomen) ontbindende voorwaarden (b.v. financiering) is 6 weken na de dag dat overeenstemming is bereikt over de koopsom en de overige voorwaarden.

### Zekerheidsstelling

De waarborgsom/bankgarantie is 10% van de koopsom. De koper dient deze binnen 6 weken na de dag dat overeenstemming is bereikt over de koopsom en de overige voorwaarden bij de desbetreffende notaris te deponeren.

### Notariskeuze

1.1. Indien door de koper de notariskeuze niet binnen twee weken na ondertekening van de koopovereenkomst kenbaar wordt gemaakt aan Van der Sande Makelaars, zal de koopovereenkomst worden verzonden naar een willekeurig notariskantoor wat aangewezen zal worden door Van der Sande Makelaars, met het verzoek om voor levering te willen zorgdragen. Koper is alsdan, voor wat betreft de akte van levering, gebonden aan deze notaris of diens plaatsvervanger, hierna verder te noemen notaris.

1.2. De koper is in principe vrij een notaris te kiezen, mits de notaris is gevestigd in de gemeente waarin het verkochte object is gelegen, dan wel de notaris is gevestigd in een directe buurgemeente binnen een straal van 15 kilometer hemelsbreed rondom het verkochte object.

### Onderhoud

De staat van onderhoud en beoordeling van de bouwkundige staat geldt op basis van visuele waarnemingen, gerelateerd aan de ouderdom van het object. Een uitgebreide bouwkundige opname valt nadrukkelijk buiten het kader van deze brochure. Dit behoort eventueel tot de onderzoeksplicht van de kandidaat-koper(s).

---

# Extra informatie

---

Meer weten?

[www.vandersande.nl](http://www.vandersande.nl)

## Energielabel

Vanaf 01 januari 2021 is elke eigenaar verplicht een definitief energielabel te hebben van zijn woning bij de overdracht. Energielabels kunnen dan alleen nog worden aangevraagd via de nieuwe NTA 8800 methodiek; dit wordt gedaan door een gediplomeerde Energieprestatie adviseur.

De EP-adviseur stelt het energielabel op aan de hand van een opname ter plaatse en registreert het label. Er is al wel een motie van het VVD en CDA aangenomen om het weer digitaal mogelijk te maken vanaf de zomer 2021, maar daarover is momenteel verder nog niks bekend.

Alle kosten die verbonden zijn aan het verkrijgen en/of definitief maken van het energielabel zijn voor rekening en risico van verkoper.

## Verhuurvergunning

Koper is bekend met de verhuurvergunning opkoopbescherming. Dit betekent dat het in bepaalde gevallen niet is toegestaan de woning te verhuren, tenzij hiervoor een verhuurvergunning wordt afgegeven door de gemeente. Of de woning onder deze regeling valt, hangt onder andere af van de WOZ-waarde en andere gemeentelijke voorwaarden. Uitzonderingen zijn mogelijk, maar alleen als aan de gestelde eisen wordt voldaan. Het is de verantwoordelijkheid van koper om zelf na te gaan of het beoogde gebruik van de woning is toegestaan. Voor meer informatie wordt verwezen naar de website van de gemeente Breda: [www.breda.nl/verhuurvergunning-opkoopbescherming](http://www.breda.nl/verhuurvergunning-opkoopbescherming).

# Maakt u zich vooral géén zorgen over uw hypotheek

Bij het kopen van een woning komt er veel op u af. Eén van de zaken die waarschijnlijk geregeld moet worden, is de financiering.

Wat kunt u maximaal lenen? Welke hypotheekvorm en rentevariant passen het beste bij uw situatie? Is het verstandig om eigen geld in het huis te steken? Er is vaak meer mogelijk dan u denkt!

Voor het antwoord op dit soort vragen bevelen wij u van harte aan:

De Hypotheekshop

- ✓ Duidelijk verhaal
- ✓ Compleet en onafhankelijk advies
- ✓ Het beste advies voor jouw persoonlijke situatie
- ✓ Vrijblijvend kennismaken
- ✓ Altijd dichtbij



## Nieuwsgierig naar de werkwijze?

De Hypotheekshop

☎ 076 514 10 62

✉ [hypotheekshop@vandersande.nl](mailto:hypotheekshop@vandersande.nl)



# Onze dienstverlening



## Ik wil mijn huis verkopen

Wij kennen uw wijk, uw straat en uw potentiële kopers. Hierdoor bepalen onze ervaren makelaars samen met u de optimale vraagprijs en realiseren wij aantoonbaar het beste verkoopresultaat.

- ✓ Sneller verkocht dan de gemiddelde verkoop
- ✓ Kleiner verschil tussen koopsom en vraagprijs dan de gemiddelde verkoop
- ✓ Lokale en landelijke dekking en marketing



**Pieter Ahsman**  
Register Makelaar  
/ Taxateur

☎ 06 50 21 86 75

✉ p.ahsman@vandersande.nl



**Jan-Joost van Dijk**  
Register Makelaar  
/ Taxateur

☎ 06 39 47 58 59

✉ jj.vandijk@vandersande.nl



## Ik wil een huis kopen

U staat op het punt een huis te kopen. Eén van de grootste aankopen in uw leven. Het kopen van een huis vereist deskundigheid, ervaring, een realistische blik en onafhankelijk advies. Daarom neemt u een aankoopmakelaar mee.

- ✓ Het in kaart brengen van uw woonwensen en het geven van een realistisch woonadvies
- ✓ Uw ideale huis eerder vinden, nog voordat deze op Funda staat
- ✓ Tijdig advies en raad op de juiste momenten



**Robbin Trumpi**  
Register Makelaar  
/ Taxateur

☎ 06 39 48 32 32

✉ r.trumpi@vandersande.nl



**Sam Rademakers**  
Aankoopconsulent

☎ 06 12 81 33 68

✉ s.rademakers@vandersande.nl



## Ik wil mijn huis laten taxeren

Bij de koop van een huis, een verbouwing of bij het oversluiten van uw hypotheek heeft u een taxatierapport nodig. Onze taxateurs kennen de regio en leveren een leesbaar, betrouwbaar en door alle partijen geaccepteerd taxatierapport.

- ✓ Objectief en betrouwbaar
- ✓ Taxatierapport binnen 5 werkdagen na opname van de woning
- ✓ Tegen een aantrekkelijk tarief!



**Michael Leijte**  
Assistent Makelaar

☎ 06 29 42 35 01

✉ m.leijte@vandersande.nl

# Klanttevredenheid

Alles naar wens geweest?  
Laat een beoordeling achter op [www.funda.nl](http://www.funda.nl)



## Verkoop gemiddelde

# 9,2

Op basis van 72 reviews



'Zeer goede en positieve houding. Straalt door. Communicatie liep zoals ik had gehoopt; goede bereikbaarheid, persoonlijk, snelle terugkoppeling. Opvallend is de eerlijkheid en de betrouwbaarheid.'

**9,0** Een funda gebruiker  
Geschreven op 3 februari 2021

'De betrokken makelaars van Van der Sande hebben goede marktkennis en zijn strategisch sterk en sympathiek.'

**9,8** Een funda gebruiker  
Geschreven op 08 april 2021

## Aankoop gemiddelde

# 9,5

Op basis van 18 reviews



# Ons team



**Jan-Joost van Dijk**

Register Makelaar / Taxateur | Partner

☎ 06 39 47 58 59

✉ [jj.vandijk@vandersande.nl](mailto:jj.vandijk@vandersande.nl)



**Pieter Ahsman**

Register Makelaar / Taxateur | Partner

☎ 06 50 21 86 75

✉ [p.ahsman@vandersande.nl](mailto:p.ahsman@vandersande.nl)



**Robbin Trumpi**

Register Makelaar / Taxateur

☎ 06 39 48 32 32

✉ [r.trumpi@vandersande.nl](mailto:r.trumpi@vandersande.nl)



**Michael leijte**

Assistent Makelaar

☎ 06 14 89 64 30

✉ [m.leijte@vandersande.nl](mailto:m.leijte@vandersande.nl)



**Amber van de Klundert**

Commercieel medewerkster

☎ 06 83 40 89 55 (alleen Whatsapp)

✉ [a.vandeklundert@vandersande.nl](mailto:a.vandeklundert@vandersande.nl)



**Marieke Woestenberg**

Commercieel medewerkster

☎ 076 514 74 53 / 06 83 40 89 55

✉ [m.woestenberg@vandersande.nl](mailto:m.woestenberg@vandersande.nl)



**Sam Rademakers**

Aankoopconsulent / Commercieel medewerkster

☎ 06 83 40 89 55 (alleen Whatsapp)


✉ [s.rademakers@vandersande.nl](mailto:s.rademakers@vandersande.nl)



# Wordt Breda uw nieuwe thuis?

Neem contact met ons op!

**Van der Sande Makelaars**  
Vijverstraat 1  
4818 ST BREDA

 076 514 74 53

 [info@vandersande.nl](mailto:info@vandersande.nl)

[www.vandersande.nl](http://www.vandersande.nl)