

**Thuis in Twente!**



Vraagprijs  
€ 469.000 k.k.

## **Bruno van Ommenstraat 13** **Tubbergen**

Wonen op een toplocatie in het centrum, met alle voorzieningen op loopafstand en alles binnen handbereik voor comfortabel dagelijks wonen.

[weusthuismakelaar.nl](http://weusthuismakelaar.nl)

**weusthuis**  
MAKELAARDIJ



# Welkom

**De makelaars die ok plat proat**  
Enthousiast, oprecht en betrokken

[weusthuismakelaardij.nl](http://weusthuismakelaardij.nl) | [info@weusthuismakelaardij.nl](mailto:info@weusthuismakelaardij.nl)

# INTERESSE?

Voor je ligt de brochure van de woning die jouw interesse heeft gewekt.

Met deze brochure informeren wij je graag over alle kenmerken van de woning, kun je de plattegronden van alle verdiepingen bekijken en geven wij je een inkijkje in zowel het huis als de tuin.

Enthousiast geworden na het doornemen van deze brochure? Wij plannen graag een afspraak met jou om deze woning ter plekke te bekijken samen met onze makelaar. Tijdens een bezichtiging kun je het beste ervaren of dit de juiste woning is voor jou en je eventuele aanvullende vragen met de makelaar bespreken.

Heb je reeds een bezichtiging gehad, maar wil je toch nog wat meer informatie? Aarzel dan niet om contact op te nemen met Team Wonen. Wij helpen je graag verder!

*Jouw  
makelaar*



**Robbin**

06-53378231

[r.groeneveld@weusthuismakelaardij.nl](mailto:r.groeneveld@weusthuismakelaardij.nl)

*Jouw  
binnendienst*



**Rosanne**

0546-727828

[r.maathuis@weusthuismakelaardij.nl](mailto:r.maathuis@weusthuismakelaardij.nl)

## Team wonen

Specialisten  
dicht bij huis





# KENMERKEN

Bouwjaar  
**1972**

Woonoppervlakte  
**127 m<sup>2</sup>**

Perceeloppervlakte  
**305 m<sup>2</sup>**

Inhoud  
**456 m<sup>3</sup>**

Energielabel

**A** + + + +

Aantal kamers  
**6**

Aantal slaapkamers  
**4**

Oriëntatie achtertuin  
**zuidwest**

Isolatie  
**dakisolatie, muurisolatie,  
vloerisolatie, dubbel glas**

CV ketel  
**Remeha (2024, eigendom)**



## OMSCHRIJVING

De woning is door de jaren heen keurig onderhouden en biedt een comfortabele leefomgeving voor het hele gezin. De begane grond is grotendeels voorzien van vloerverwarming en beschikt over een sfeervolle woonkamer met erker aan de voorzijde en een glazen schuifpui aan de achterzijde, wat zorgt voor veel lichtinval en een fijne verbinding met de tuin. Op de verdiepingen vind je vier slaapkamers en de badkamer. De badkamer is compleet uitgevoerd en eveneens voorzien van vloerverwarming, wat zorgt voor extra comfort. Daarnaast beschikt de woning over een dakterras, een heerlijke plek om buiten te zitten. De achtertuin is gelegen op het zonnige zuidwesten en is onderhoudsvriendelijk aangelegd. Direct aan de woning bevindt zich een ruime overkapping met houtkachel, elektrisch screen en lichtstraat, waardoor je hier het hele jaar door kunt genieten. Tot slot beschikt de woning over een vrijstaande garage en een oprit met carport, met parkeergelegenheid voor twee auto's op eigen terrein.

Kortom: een ruime en comfortabele gezinswoning op een uitstekende locatie!

Het dorp Tubbergen heeft een gemoedelijk en levendig karakter, met een actief verenigingsleven en een prettige dorps sfeer. Voor jong en oud is er volop aanbod op het gebied van sport en ontspanning. Voor gezinnen is Tubbergen een fijne plek om te wonen.



# INDELING

## **Begane grond**

Je betreedt de woning via de entree aan de voorzijde. Hier bevinden zich het toilet, de trapopgang naar de eerste verdieping en de toegang tot de keuken. De keuken is voorzien van diverse inbouwapparatuur, waaronder een 4-pits gasfornuis, afzuigkap, combi-oven en koelkast. Daarnaast beschikt de keuken over een praktische provisieruimte voor extra opslag. De keuken staat in verbinding met de woonkamer. Aan de voorzijde van de woning bevindt zich een sfeervolle erker met een zitgedeelte, terwijl aan de achterzijde ruimte is voor een eettafel. De woonkamer is voorzien van een glazen schuifpui die toegang biedt tot de overkapping in de achtertuin. Vanuit de keuken is tevens de bijkeuken bereikbaar. Hier vind je de witgoedaansluitingen, een uitstortgootsteen en een aansluiting voor een vaatwasser. Vanuit de bijkeuken is eveneens de overkapping in de achtertuin te bereiken.

## **Eerste verdieping**

Vanuit de overloop zijn drie slaapkamers en de badkamer bereikbaar. Alle slaapkamers beschikken over vaste kast(en), wat zorgt voor praktische opbergruimte. De master bedroom is daarnaast voorzien van airconditioning voor extra comfort. Via één van de andere slaapkamers is het dakterras toegankelijk. De badkamer is compleet uitgevoerd en voorzien van een ligbad, inloopdouche, toilet en een wastafel met meubel. Daarnaast is de badkamer uitgerust met vloerverwarming, wat bijdraagt aan extra comfort.



# INDELING

## **Tweede verdieping**

Deze verdieping is bereikbaar via een vaste trap. Vanaf de overloop heb je toegang tot een vierde slaapkamer, die is voorzien van een wastafel en praktische bergruimte achter de knieschotten. Op de overloop bevinden zich daarnaast de stookruimte en extra bergruimte aan de andere kant.

## **Buiten**

De woning beschikt over een onderhoudsvriendelijke achtertuin, gelegen op het zonnige zuidwesten en voorzien van een praktische achterom. Direct aan de woning bevindt zich een ruime overkapping met een lichtstraat, een elektrisch screen en een houtkachel, waardoor je hier het hele jaar door comfortabel kunt zitten. Daarnaast is er een vrijstaande garage aanwezig, voorzien van elektra, water en een uitstortgootsteen, wat deze ruimte multifunctioneel maakt. De woning beschikt bovendien over een oprit met carport, met parkeergelegenheid voor twee auto's op eigen terrein.



## BIJZONDERHEDEN

- \* Zonnige onderhoudsvriendelijk achtertuin op het zuidwesten
- \* Instapklare en goed onderhouden gezinswoning
- \* Overkapping met houtkachel, screen en lichtstraat
- \* Vrijstaande garage met elektra en water
- \* De woning beschikt over 13 zonnepanelen (325 WP)
- \* Gelegen op mooie locatie in het centrum van Tubbergen
- \* Aanvaarding in overleg
- \* Bij koop is een waarborgsom/bankgarantie vereist van 10% van de koopsom
- \* Mogelijkheid tot hypotheek met NHG (Nationale Hypotheek Garantie)
- \* In de koopovereenkomst wordt een ouderdomsclausule opgenomen

Jouw makelaar voor dit object: Robbin Groeneveld









Ruime tweede  
verdieping!






# Plattegrond

Begane grond




# Plattegrond

# Eerste verdieping

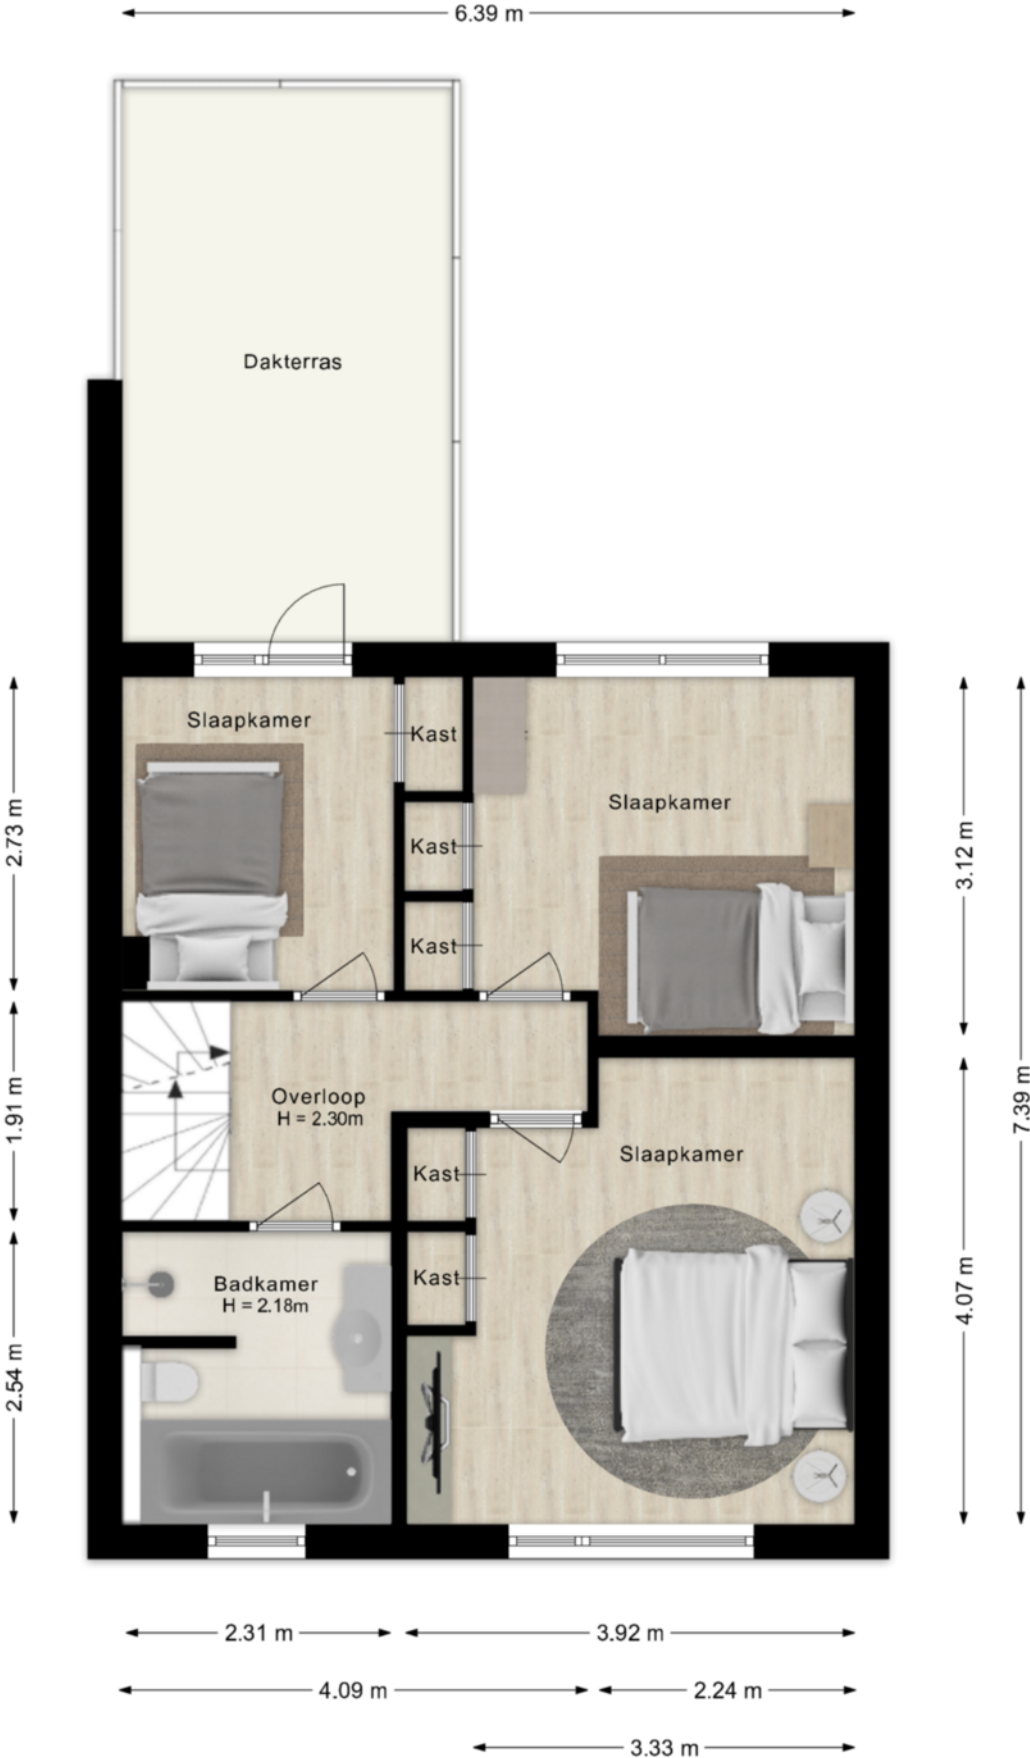

# Plattegrond


# Tweede verdieping

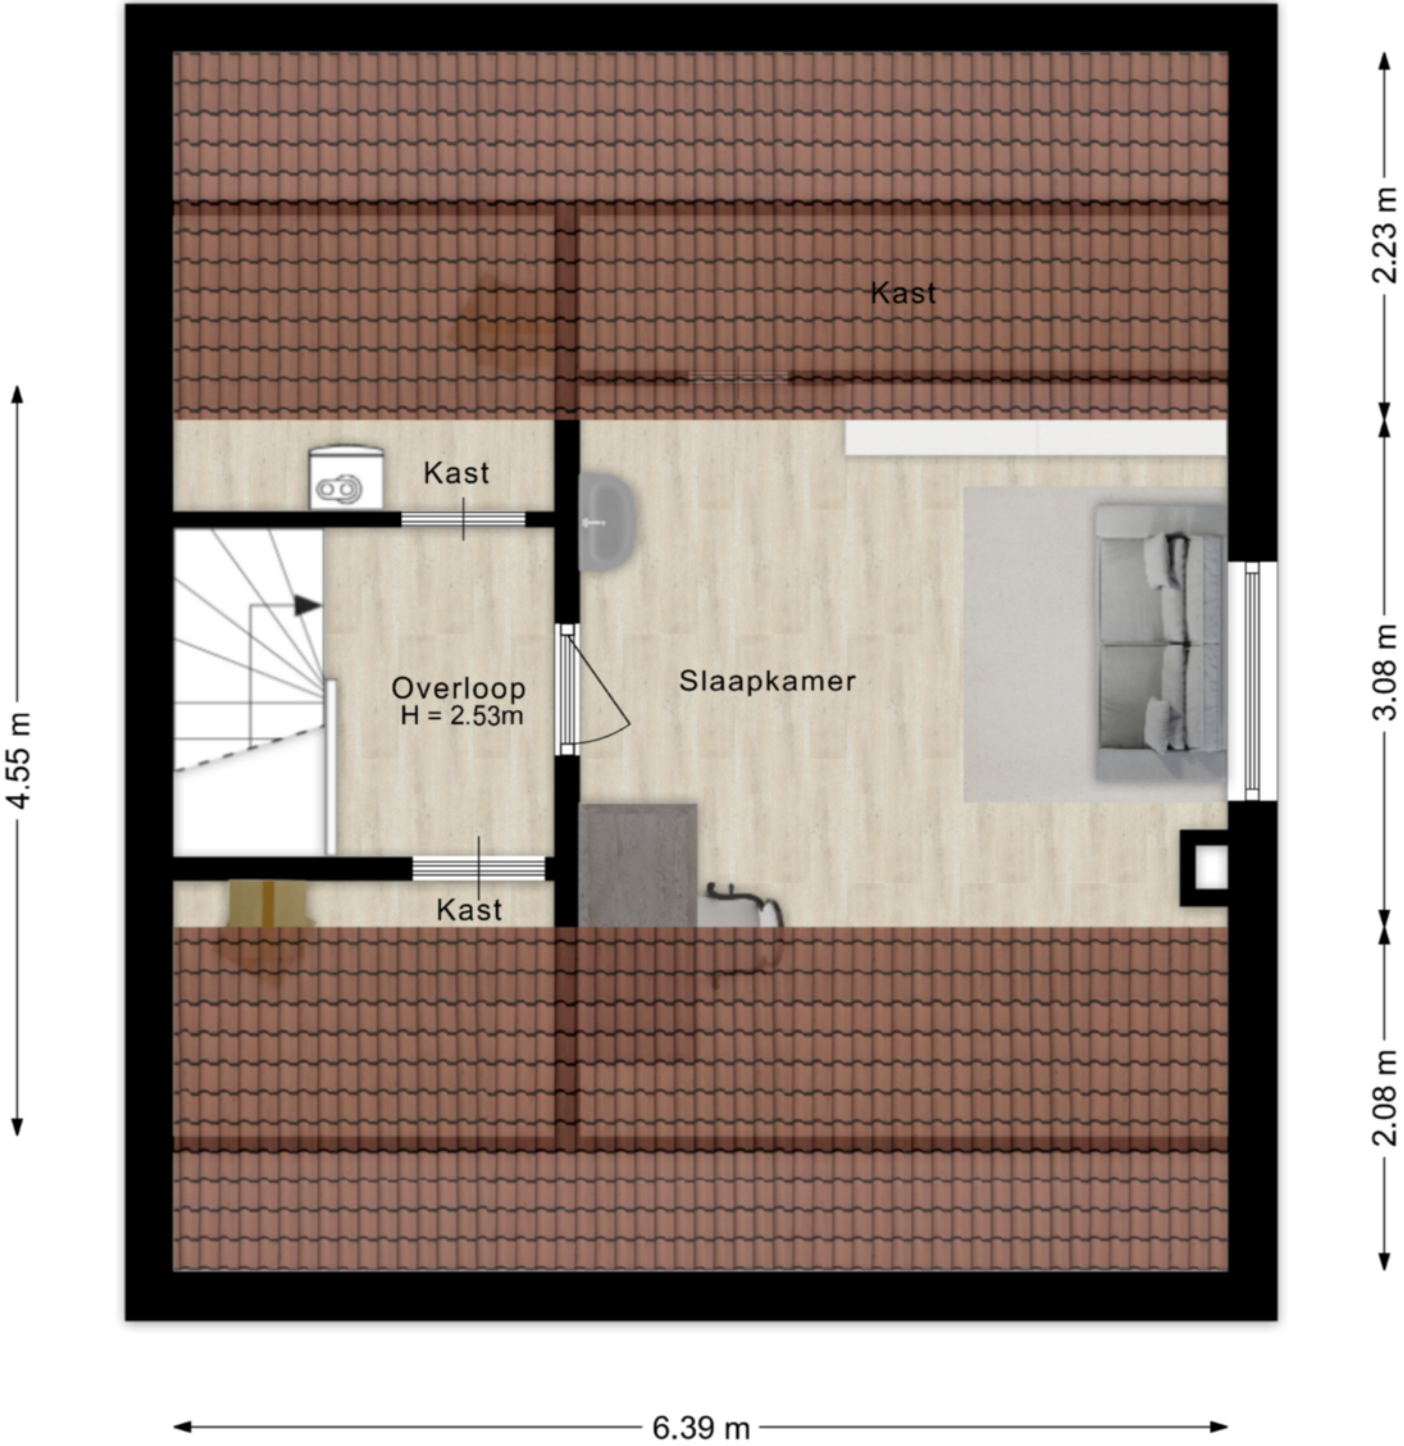


©HomeVisuals – Aan de plattegronden kunnen geen rechten worden ontleend.  
[www.home-visuals.nl](http://www.home-visuals.nl)

# Plattegrond

# Garage

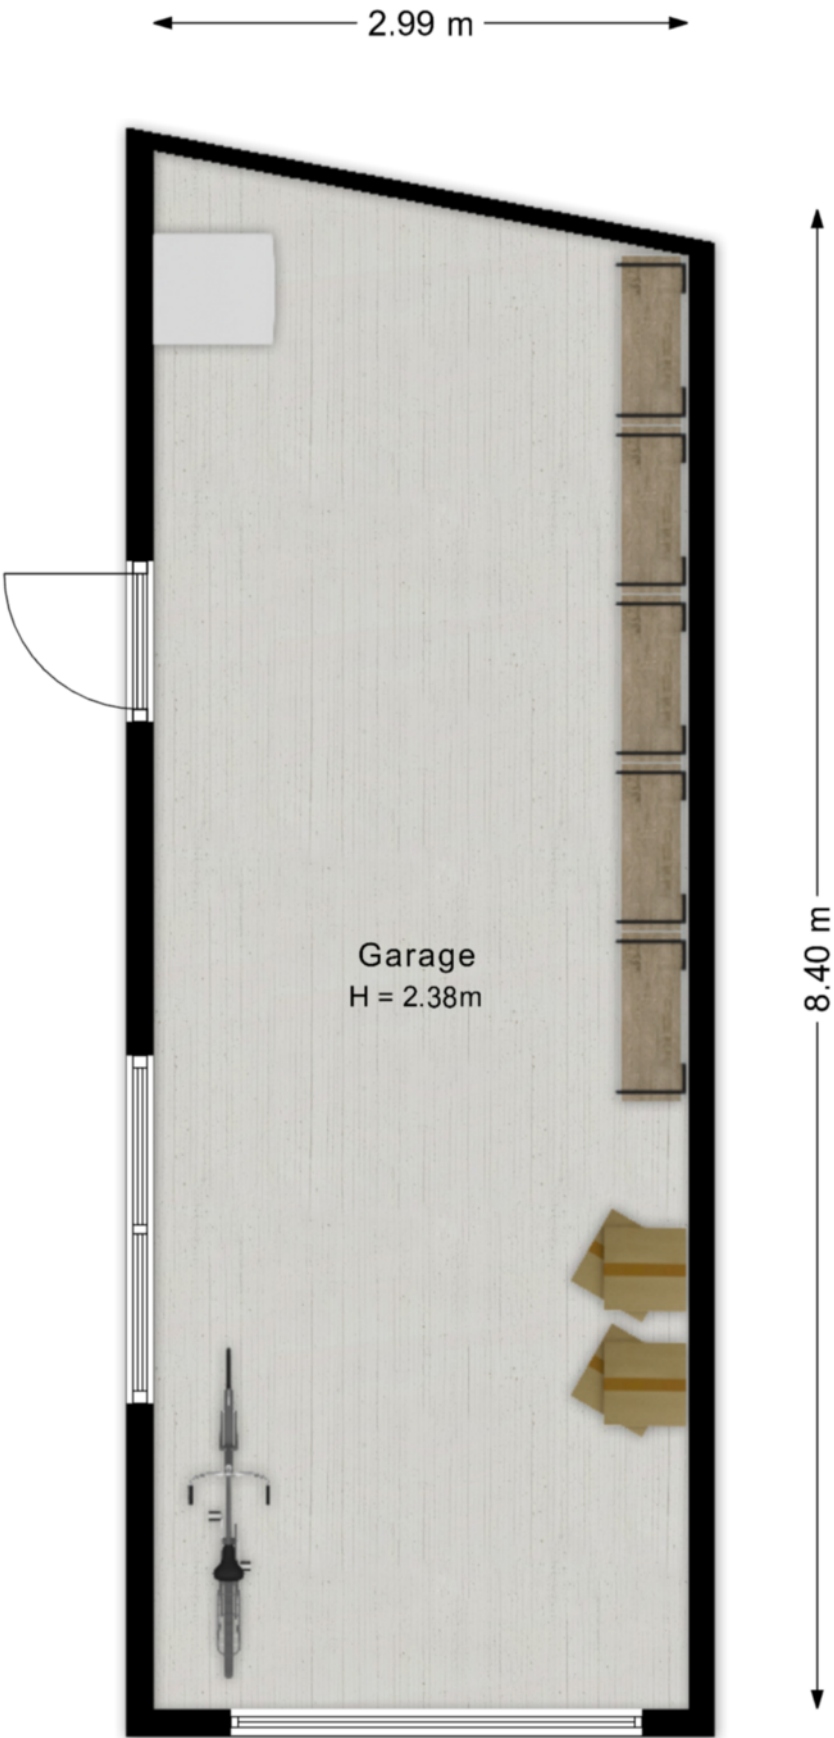

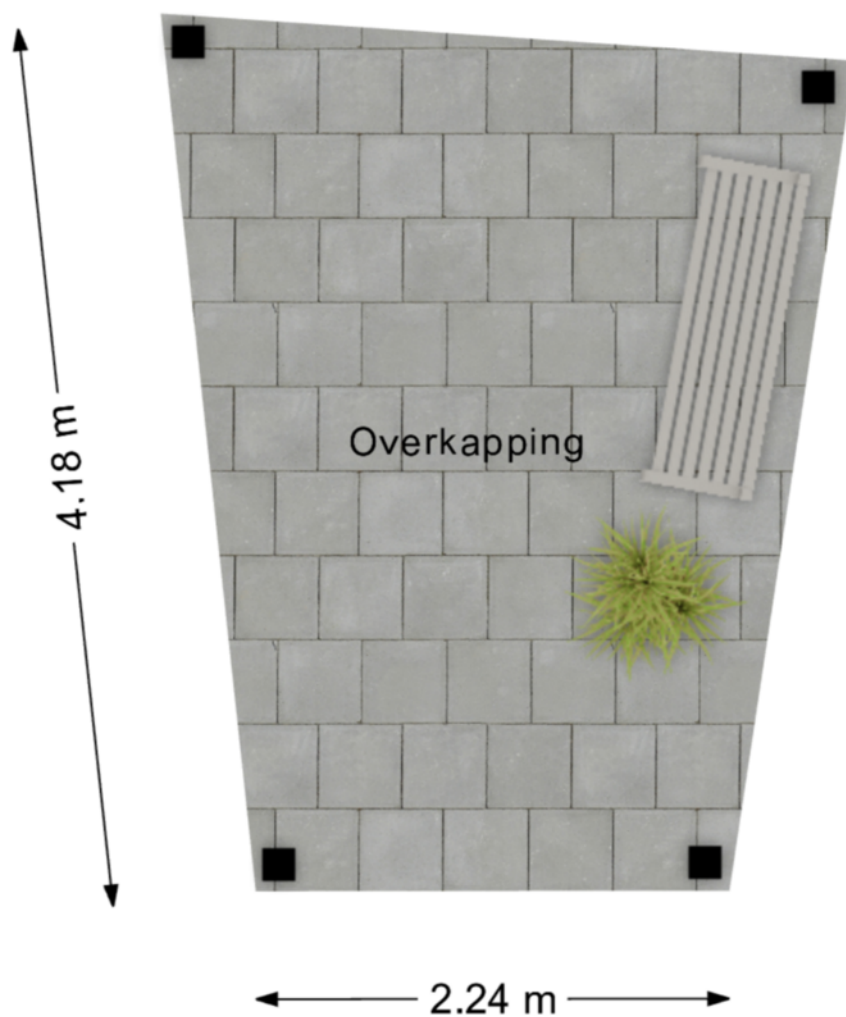




# Kadastrale kaart





<b>12345</b> Perceelnummer	Deze kaart is noordgericht	Schaal 1: 500	
<b>25</b> Huisnummer	Vastgestelde kadastrale grens	Kadastrale gemeente Tubbergen	
— Vastgestelde kadastrale grens	Voorlopige kadastrale grens	Sectie L	
— Voorlopige kadastrale grens	Administratieve kadastrale grens	Perceel 5658	
— Administratieve kadastrale grens	Bebouwing		
— Bebouwing			

Voor een eensluitend uittreksel, geleverd op 1 april 2026  
De bewaarder van het kadaster en de openbare registers

Aan dit uittreksel kunnen geen betrouwbare maten worden ontleend.  
De Dienst voor het kadaster en de openbare registers behoudt zich de intellectuele eigendomsrechten voor, waaronder het auteursrecht en het databankenrecht.

# Locatie op de kaart

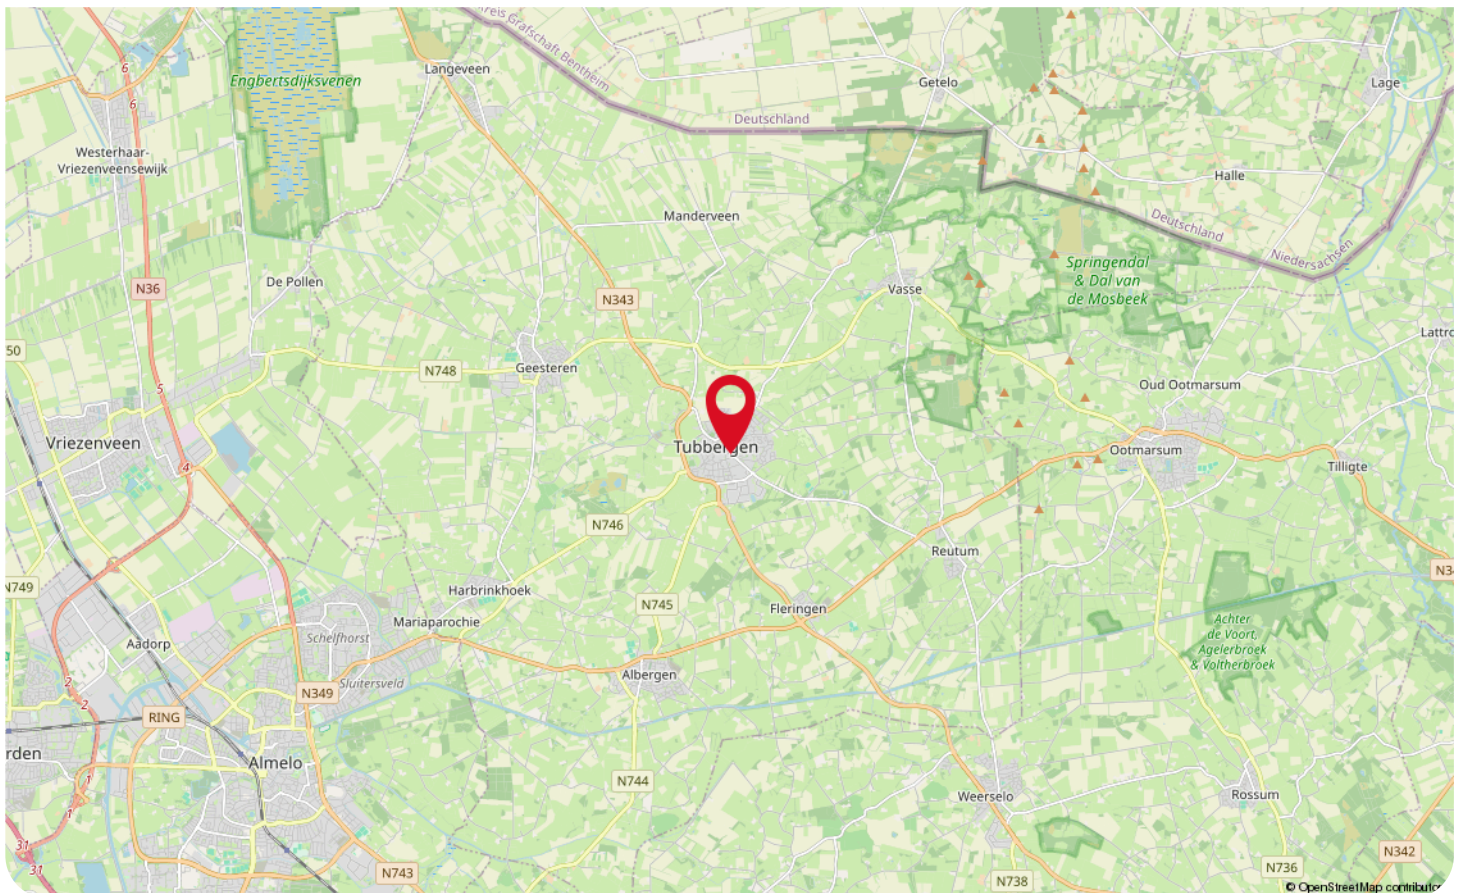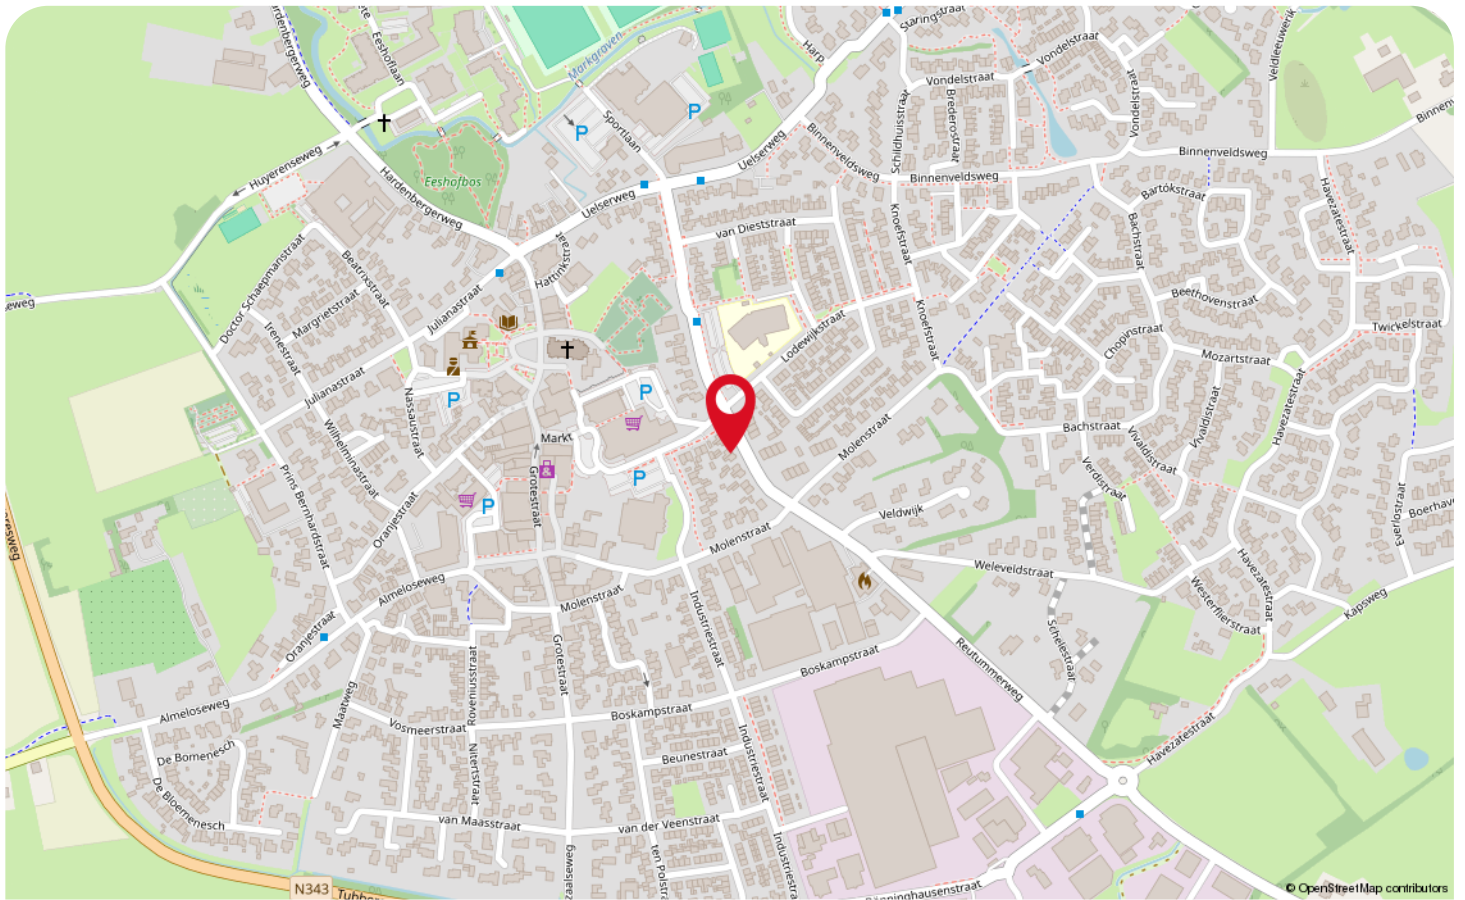

# Wonen in Tubbergen



Tijdens het doen van de boodschappen een buurman, een vriendin of je schoonmoeder tegenkomen; dit kan maar zo in het knusse Tubbergen. Een echte Tubbergse inwoner beschikt over de Twentse nuchterheid én het noaberschap is dat wat iedereen voelt! Dit is wat een boerengemeenschap als Tubbergen kenmerkt! Wist jij dat Tubbergen zich onderscheidt door haar rijkheid aan natuur, recreatie en glaskunst?

Wandelen of fietsen in het coulisselandschap; Tubbergen heeft de prijs voor 'wandalgemeente van het jaar' gewonnen! Voor recreëren moet je bij uitstek in Tubbergen zijn. Gezellige campings, zwembaden of wat actiefs zoals een fietstocht waarbij je op verschillende plekken glaskunst kunt bekijken. Voor de ware glasliefebber is er de jaarlijkse internationale kunstmanifestatie Glasrijk.



Het noaberschap is nog meer voelbaar in de grote carnavalsvereniging van Tubbergen; de Schaop'n Bollkes! Kijk je toch liever toe? Dan is hun verlichte optocht vanaf de zijlijn te bewonderen.

Op zoek naar een woning in een prachtige boerengemeenschap, waar de Twentse nuchterheid en het noaberschap kenmerkend zijn? Kom dan wonen in het prachtige Tubbergen: doar muj wèèn!



# Lijst van zaken

Beschrijving	Blijft achter	Gaat mee	Ter overname
<b>Woning - Interieur</b>			
Houtkachel	X		
Designradiator(en)	X		
Verlichting, te weten			
- inbouwspots/dimmers	X		
- losse (hang)lampen		X	
Raamdecoratie/zonwering binnen, te weten			
- gordijnrails	X		
- gordijnen	X		
- overgordijnen	X		
- vitrages	X		
- rolgordijnen	X		
- jaloezieën	X		
- (losse) horren/rolhorren	X		
Vloerdecoratie, te weten			
- vloerbedekking	X		
- plavuizen	X		
<b>Woning - Keuken</b>			
Keukenblok (met bovenkasten)	X		
Keuken (inbouw)apparatuur, te weten			
- (gas)fornuis	X		
- afzuigkap	X		
- combi-oven/combimagnetron	X		
- koelkast	X		
- vriezer		X	
- vaatwasser	X		
- koffiezetapparaat		X	
<b>Woning - Sanitair/sauna</b>			
Toilet met de volgende toebehoren			
- toilet	X		
- toiletrolhouder	X		
- toiletborstel(houder)	X		
- fontein	X		
Badkamer met de volgende toebehoren			
- ligbad	X		
- douche (cabine/scherm)	X		

# Lijst van zaken

Beschrijving	Blijft achter	Gaat mee	Ter overname
- wastafel	X		
- wastafelmeubel	X		
- toilet	X		
- toiletrolhouder	X		
- toiletborstel(houder)	X		
<b>Woning - Extérieur/installaties/veiligheid/energiebesparing</b>			
(Voordeur)bel	X		
(Veiligheids)sloten en overige inbraakpreventie	X		
(Klok)thermostaat	X		
Airconditioning	X		
Screens	X		
Zonwering buiten	X		
Telefoonaansluiting/internetaansluiting	X		
Zonnepanelen			X
Warmwatervoorziening, te weten			
- CV-installatie	X		
<b>Tuin - Inrichting</b>			
Tuinaanleg/bestrating	X		
Beplanting	X		
<b>Tuin - Verlichting/installaties</b>			
Buitenverlichting	X		
<b>Tuin - Bebouwing</b>			
Tuinhuis/buitenberging	X		
Kasten/werkbank in tuinhuis/berging	X		
<b>Overig - Contracten</b>			
Zonnepanelen: Ja			

# Veelgestelde vragen

Het kopen of verkopen van een woning is niet iets dat je dagelijks doet. Het is dus niet zo vreemd dat je tijdens het kopen of verkopen van een woning tegen allerlei vragen aanloopt. De meest voorkomende vragen hebben we voor je op een rij gezet.

## Wanneer ben ik in onderhandeling?

Je bent pas in onderhandeling met de verkopende partij als deze reageert op je bod door:

- a) Een tegenbod te doen.
- b) Expliciet te melden dat jullie in onderhandeling zijn.

Je bent dus nog niet in onderhandeling als de verkopende makelaar zegt dat hij je bod met de koper zal bespreken.

## Mag een verkoopmakelaar doorgaan met bezichtigingen als er al over een bod onderhandeld wordt?

Ja, dat mag. Een onderhandeling hoeft namelijk niet tot een verkoop te leiden. Bovendien zal de verkoper waarschijnlijk graag willen weten of er meer belangstelling is. Ook mag er met meerdere geïnteresseerde kopers tegelijkertijd onderhandeld worden. Een makelaar moet dit wel duidelijk aan alle partijen melden.

Vaak zal de verkopende makelaar belangstellenden mededelen dat er al een bod ligt of dat er onderhandelingen gaande zijn. De makelaar doet geen mededelingen over de hoogte van de biedingen. Dit zou overbiedingen kunnen uitlokken.

## Hoe komt de koop tot stand?

Als verkoper en koper het eens zijn over de belangrijkste zaken - onder andere prijs, leveringsdatum, ontbindende voorwaarden en eventuele afspraken over roerende zaken -, dan legt de verkopende makelaar de afspraken vast in de koopovereenkomst. Pas als beide partijen de koopovereenkomst hebben ondertekend, de zogenoemde schriftelijkheidsvereiste, komt de koop tot stand. Ontbindende voorwaarden zijn een belangrijk aandachtspunt. Als je deze opgenomen wilt hebben in de koopovereenkomst, dan moet je dit meenemen in de onderhandelingen. Als koper krijg je niet automatisch een ontbindende voorwaarde. Koper en verkoper moeten het eens zijn over aanvullende afspraken en ontbindende voorwaarden voordat de koopovereenkomst wordt opgemaakt.

## Wat zijn ontbindende voorwaarden?

Ontbindende voorwaarden zijn geldige redenen, die in de koopovereenkomst zijn vastgelegd, om de koop van een woning te annuleren zoals bijvoorbeeld:

1. Financieringsvoorbehoud
2. Geen huisvestingsvergunning
3. Negatieve uitkomst van een bouwkundige keuring
4. Het niet verkrijgen van Nationale Hypotheekgarantie
5. NVM No-Risk clausule

## Wat houdt de drie dagen bedenktijd voor de koper precies in?

Door de wettelijk vastgestelde drie dagen bedenktijd kan koper zonder opgave van redenen de koop ontbinden. De bedenktijd van drie dagen gaat in zodra een kopie van de getekende koopovereenkomst aan de koper ter hand is gesteld. Na deze tijd is de koop definitief rond, tenzij de ontbindende voorwaarden van toepassing zijn.

## Wat zijn kosten koper?

Om eigenaar van de woning te worden dient de koper kosten te betalen. Denk hierbij aan notariskosten, overdrachtsbelasting (2% voor woningen) en kadasterkosten. De kosten voor een eventuele financiering vallen hier niet onder, maar komen wel voor rekening van koper.

## Voor wie is de onderzoeksplicht?

Een koper heeft een onderzoeksplicht. Dat houdt in dat de koper zowel de bouwtechnische als de juridische zaken rondom de woning zelf moet onderzoeken.

## Wat wordt verstaan onder de mededelingsplicht?

Als de verkoper op de hoogte is van een negatieve eigenschap van de zaak ( een gebrek ), terwijl hij weet of kan weten dat die eigenschap voor de koper van belang is, dient verkoper de koper van die eigenschap op de hoogte te stellen.

## Meer informatie?

Dit is slechts een greep uit de onderwerpen die komen kijken bij de aan- of verkoop van een woning. Meer weten? Wij beantwoorden je vragen graag dus neem gerust contact met ons op.

# Informatie voor de kopers

Er komt veel kijken bij het kopen van een woning. Onderstaand stappenplan informeert je over elke stap in het aankoopproces en helpt je goed voorbereid het traject in te gaan.

## **Stap 1: Financieel inventariseren**

Voordat je je zoektocht begint is het verstandig te weten wat jouw financiële mogelijkheden zijn. Met de huidige regelgeving is het mogelijk om tot 100% van de waarde van jouw nieuwe woning te financieren. Alle overige, bijkomende kosten moet je zelf financieren.

## **Stap 2: Geschikte woning zoeken**

Zodra je inzicht hebt in je financiële mogelijkheden en je woonwensen bekend zijn, kan de zoektocht beginnen. Schrijf je hiervoor in als woningzoekende in ons zoekersbestand; hiermee word je als eerste, nog voordat de woning online gaat, op de hoogte gehouden van ons nieuwe aanbod. Houdt daarnaast onze social media-kanalen in de gaten, evenals onze eigen website. Tevens wordt al ons aanbod op de websites van Leef Twente en Funda geplaatst.

## **Stap 3: Een woning bezichtigen**

Een woning naar jouw wens gevonden? Maak een afspraak met de verkopend makelaar om de woning te bezichtigen. Het is verstandig om naast de woning ook de locatie en de buurt te verkennen. Kijk verder met een open blik; de meubels en kleuren zijn uiteraard naar jouw wens aan te passen.

## **Stap 4: Extra onderzoek**

Je mag verwachten dat het door jou gekochte huis geschikt is voor 'normaal gebruik'. Toch heb je als koper een onderzoeksplicht. Zo kunnen bij de bezichtiging zichtbare gebreken later niet als verborgen gebrek worden benoemd.

Daarnaast heeft de verkoper een mededelingsplicht, waarmee hij verplicht is alle informatie te verstrekken die voor jou als koper van belang kan zijn.

## **Stap 5: De onderhandeling**

Bij een onderhandeling wordt vaak alleen aan de koopsom gedacht, maar ook de opleverdatum, roerende zaken en ontbindende voorwaarden maken hier deel van uit.

Je bod en de voorwaarden breng je uit bij de verkopend makelaar. Als de verkoper een tegenbod uitbrengt ben je pas in onderhandeling, of als de verkoper dit expliciet meldt. Het is mogelijk dat er meerdere onderhandelingen tegelijkertijd lopen, dit zal de verkopend makelaar aangeven.

Op het moment dat er meerdere serieuze gegadigden zijn, kan er worden besloten om een verkoop bij inschrijving te starten. Hierbij krijgt iedereen een gelijke kans om een bieding uit te brengen.

## **Stap 6: Teken van de koopovereenkomst**

Gaat verkoper akkoord met jouw bod en voorwaarden, dan is er een overeenstemming. Vervolgens wordt een koopovereenkomst opgesteld, waarin alle afspraken worden vastgelegd. De koop komt tot stand als beide partijen de koopovereenkomst hebben getekend. Daarna heb jij als koper 3 dagen bedenktijd waarin je de koop kunt ontbinden. Na deze termijn is de koop definitief, tenzij er nog ontbindende voorwaarden van toepassing zijn.

## **Stap 7: Financiering**

Overeenstemming bereikt? Dan is het tijd om de financiering in orde te maken. Hiervoor wordt veelal een hypotheek afgesloten. Zoals aangegeven kun je met de huidige regelgeving tot 100% van de waarde van de nieuwe woning. Dit kan, vooral bij overbieden van de vraagprijs, een ander bedrag zijn dan de koopsom. Koop je een energiezuinige woning of tref je energiebesparende maatregelen, dan kun je wellicht meer lenen. De overige kosten, waaronder overdrachtsbelasting en notariskosten, moet je zelf financieren. Een nieuwbouwwoning wordt vrij op naam (v.o.n.) gekocht, waarbij de kosten koper bij de koopsom zijn inbegrepen.

## **Stap 8: Overdracht woning**

Zodra de ontbindende voorwaarden niet meer van toepassing zijn en de bedenktijd is verstreken, is de koop definitief. Nu kan de overdracht bij de notaris plaatsvinden. Je krijgt een uitnodiging om de woning voorafgaand aan de overdracht samen met de makelaar en verkoper te inspecteren. Bij de notaris wordt, nadat de koopsom door hen is ontvangen, de woning op jouw naam gezet en ingeschreven bij het Kadaster. Nu ben je de eigenaar van je nieuwe woning!

# WAAR VIND JE WEUSTHUIS?

## Wij zijn Thuis in Twente en de grensstreek!

Weusthuis makelaardij is uitgeroepen tot de nummer 1 makelaar van Noordoost-Twente. Daar zijn wij trots op en wij zijn continue bezig met het verbeteren van de processen en onze dienstverlening. Onze makelaars kennen de lokale markt als geen ander. Met vijf vestigingen in de regio hebben we een groot werkgebied. Gecombineerd met onze Twentse nuchterheid kunnen wij elke Twentenaar blij maken.

### Kantoor Tubbergen

Grotestraat 62,  
7651 CK Tubbergen  
0546 - 727 828  
tubbergen@weusthuismakelaardij.nl

### Kantoor Denekamp

Oldenzaalsestraat 34  
7591 GM Denekamp  
0541 - 355 771  
denekamp@weusthuismakelaardij.nl

### Kantoor Oldenzaal

Oliemolenstraat 2  
7573 PC Oldenzaal  
0541 - 727 027  
oldenzaal@weusthuismakelaardij.nl

### Kantoor Losser

Brinkstraat 24  
7581 GD Losser  
053 - 792 02 12  
losser@weusthuismakelaardij.nl

### Kantoor Almelo

Wierdensestraat 122  
7604 BM Almelo  
0546 - 727 820  
almelo@weusthuismakelaardij.nl





*Neem  
contact  
met ons op!*

## ZIJN WIJ OOK JOUW MAKELAAR?

### Interesse in deze woning en ben je benieuwd naar de waarde van jouw woning?

Onze makelaars komen graag bij jou thuis. We geven je de ruimte om na te denken en staan je bij met deskundig en persoonlijk advies. Eigenlijk zoals we dat al jaren doen.

Wij beschikken over een enthousiast team met ervaren en goed opgeleide medewerkers. Wij zijn een betrouwbare partij en bouwen graag aan relaties voor een lange termijn. Dit doen we door de tijd te nemen voor (de verhalen van) de mensen en hun woning. We zijn oprecht geïnteresseerd en hebben een nuchtere kijk op zaken. Ons hele team gaat zorgvuldig te werk waarbij zowel de binnendienstmedewerkers als onze makelaars streven naar een succesvol verkoopresultaat met tevreden verkopers en kopers. Door de grootte van de organisatie hebben we altijd een specialist in huis.

Overweeg jij verkoop of wil je een taxatie van jouw woning? Wij komen graag bij je langs voor een vrijblijvende waardebeoordeling en een eerlijk verkoopadvies. We denken met je mee over de invulling van jouw woonwensen. Bel ons voor het maken van een afspraak. We leren jou en jouw woning graag kennen!

Almelo | Denekamp | Losser | Oldenzaal | Tubbergen  
info@weusthuismakelaardij.nl | weusthuismakelaardij.nl