



MAKELAARDIJ
Van Meerveld Burger



Voorthuizen


Kieftveen 30, De Zeumersehof; De Goudkust 67

Aan een van de fraaie waterpartijen van Capfun park De Zeumersehof is dit recreatiechalet gelegen op een mooie ruime kavel van maar liefst 460 m². Dit chalet wordt omringd door gelijkwaardige chalets wat de uitstraling van luxe en comfort ten goede komt. Het is een heerlijke zonnige plek waar u vele ontspannen uurtjes kunt doorbrengen. Onder de veranda kunt u van het ontbijt in de ochtend tot in de late avond genieten. Dit in 2016 gebouwde chalet is keurig onderhouden en wordt u gestoffeerd en gemeubileerd aangeboden, de horren blijven tevens voor u achter. Het chalet is geheel geïsoleerd, de verkopers hebben de vloer nog extra laten isoleren (Tonzonvloerisolatie) Bij het chalet ligt een riante tuin met terras en tuinverlichting, verder is de tuin onderhoudsvriendelijk aangelegd. In de bijbehorende berging kunt u uw fietsen stallen. Uw auto parkeert u achter het chalet op uw eigen parkeerplaats. Op het park De Zeumersehof kunt u gebruik maken van de faciliteiten, waaronder een overdekt zwembad. Per chalet is 1 huisdier toegestaan, verhuur en permanente bewoning zijn niet toegestaan.
Grondoppervlakte: 460 m² eigen grond (parkkosten ca. € 2.000 per jaar)

Indeling: hal met vaste kast (wasmachine, c.v ketel Atag 2016), separaat toilet, open keuken met 5 pits gaskookplaat, RVS afzuigkap, koelkast, combi-oven en vaatwasser, woonkamer met gashaard en tweemaal terrasdeuren, slaapkamer met inloopkast, moderne badkamer met ruime douchehoek, toilet en wastafelmeubel, tweede slaapkamer met vaste kast.

Aanvaarding in overleg.

Vraagprijs € 239.000,= k.k.

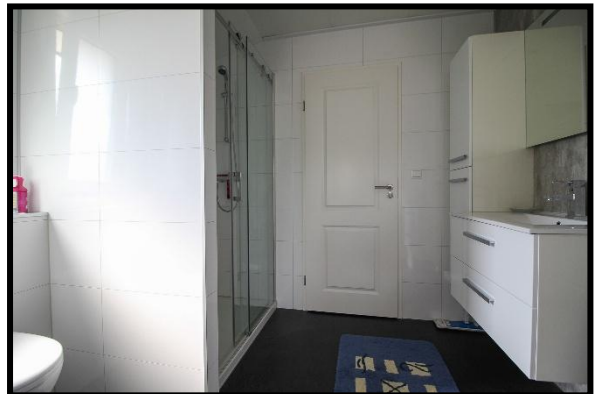





MAKELAARDIJ
Van Meerveld Burger

**Voorthuizen, Kieftveen 30,
De Zeumersehof, De Goudkust 67**

Grondoppervlakte 460 m²

Bouwjaar 2016

Inhoud 155 m³

Woonoppervlakte 65 m²

Begane grond

Afmetingen begane grond

- Hal (incl. vast kast + garderobe)	080 x 165 108 x 265	4,2 m ²
- Separaat toilet	132 x 100	1,3 m ²
- Woonkamer	660 x 431	28,4 m ²
- Keuken	244 x 277	6,8 m ²
- Badkamer	215 x 265	5,7 m ²
- 1e Slaapkamer	294 x 265	7,8 m ²
- Inloopkast	100 x 215	2,2 m ²
- 2 ^e Slaapkamer (incl. vaste kast)	312 x 265	8,3 m ²

Afmetingen overige

bijgebouwen


Berging	200 x 300	6 m ²
---------	-----------	------------------

De gegevens in deze brochure zijn zo zorgvuldig mogelijk samengesteld. Mochten er echter onjuistheden worden geconstateerd, dan kunnen aan deze brochure geen rechten worden ontleend.





MAKELAARDIJ
Van Meerveld Burger

**Voorthuizen, De Zeumersehof, De Goudkust 67
Plattegrond**

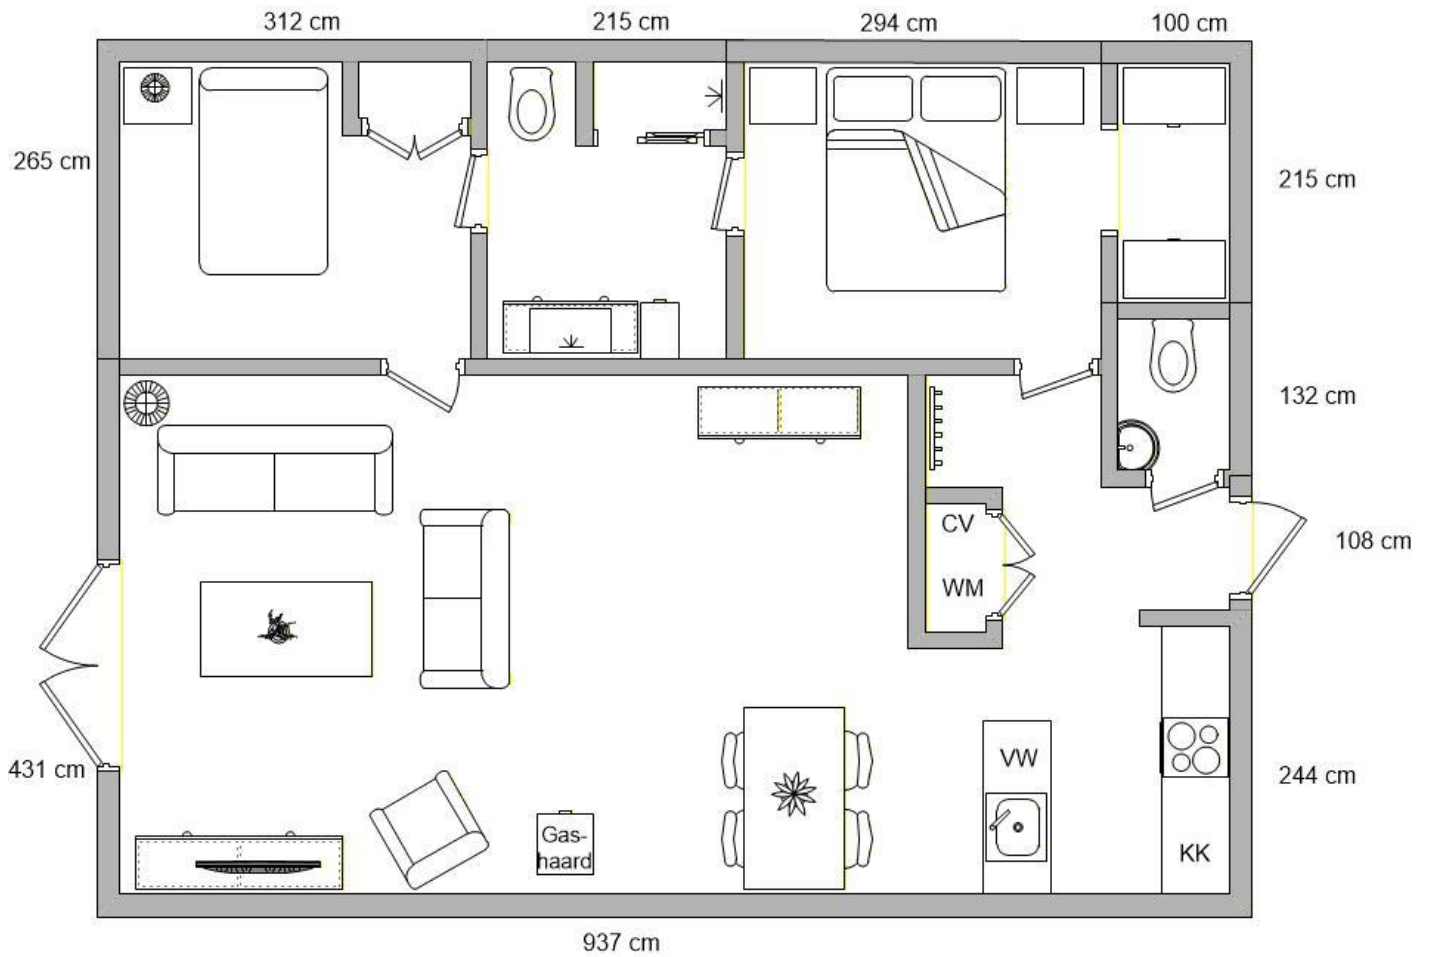

Aan deze tekening kunnen geen rechten worden ontleend.

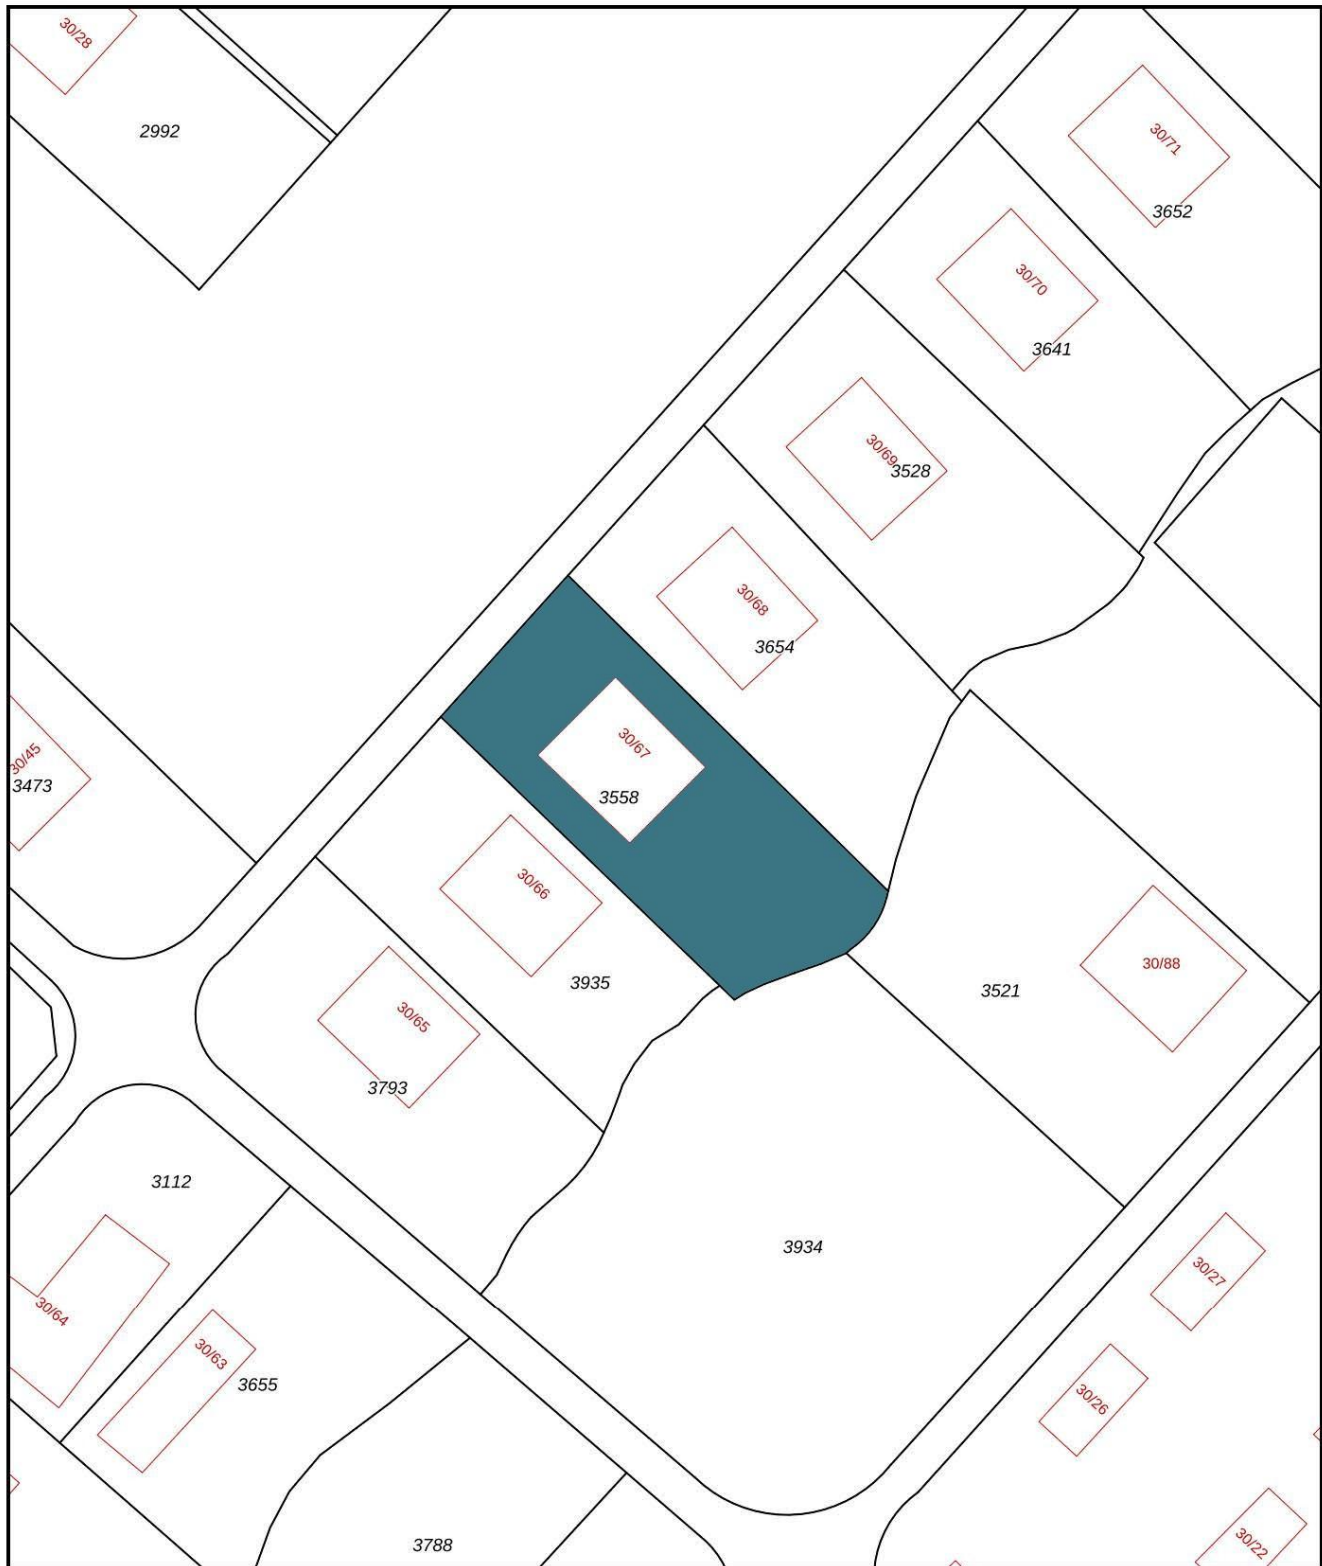

<p>12345 Deze kaart is noordgericht</p> <p>25 Perceelnummer</p> <p>Huisnummer</p> <p>Vastgestelde kadastrale grens</p> <p>Voorlopige kadastrale grens</p> <p>Administratieve kadastrale grens</p> <p>Bebouwing</p>	<p>Schaal 1: 500</p> <p>Kadastrale gemeente Voorthuizen</p> <p>Sectie F</p> <p>Perceel 3558</p>	
--	---	---

Voor een eensluitend uittreksel, geleverd op 14 april 2026
 De bewaarder van het kadaster en de openbare registers

Aan dit uittreksel kunnen geen betrouwbare maten worden ontleend.
 De Dienst voor het kadaster en de openbare registers behoudt zich de intellectuele eigendomsrechten voor, waaronder het auteursrecht en het databankenrecht.



Nederlandse Vereniging van Makelaars
in onroerende goederen en Vastgoeddeskundigen NVM

Lijst van zaken - recreatiewoning

Lijst van zaken behorende bij het perceel: **De Goudkust 67**

Voor de onderstaande zaken -ongeacht of ze roerend dan wel onroerend zijn- geldt dat ze soms wel en soms niet in de woning achterblijven. Wilt u aangeven wat in uw situatie het geval is?

ZAKEN	blijft achter	gaat mee	kan worden/is over- genomen	niet van toe- passing
- tuinaanleg / (sier-)bestrating / beplanting / erfafscheiding	X	<input type="checkbox"/>	<input type="checkbox"/>	<input type="checkbox"/>
- buitenverlichting	X	<input type="checkbox"/>	<input type="checkbox"/>	<input type="checkbox"/>
- tuinhuisje / buitenberging	X	<input type="checkbox"/>	<input type="checkbox"/>	<input type="checkbox"/>
- broeikas	<input type="checkbox"/>	<input type="checkbox"/>	<input type="checkbox"/>	X
- vlaggenmast	<input type="checkbox"/>	<input type="checkbox"/>	<input type="checkbox"/>	X
- voet droogmolen	<input type="checkbox"/>	<input type="checkbox"/>	<input type="checkbox"/>	X
- schotelantenne	<input type="checkbox"/>	<input type="checkbox"/>	<input type="checkbox"/>	X
- brievenbus	<input type="checkbox"/>	<input type="checkbox"/>	<input type="checkbox"/>	X
- (voordeur)bel	<input type="checkbox"/>	<input type="checkbox"/>	<input type="checkbox"/>	X
- veiligheidssloten	X	<input type="checkbox"/>	<input type="checkbox"/>	<input type="checkbox"/>
- alarminstallatie	<input type="checkbox"/>	<input type="checkbox"/>	<input type="checkbox"/>	X
- rolluiken / zonwering buiten	<input type="checkbox"/>	<input type="checkbox"/>	<input type="checkbox"/>	X
- zonwering binnen	<input type="checkbox"/>	<input type="checkbox"/>	<input type="checkbox"/>	X
- luxaflex	X	<input type="checkbox"/>	<input type="checkbox"/>	<input type="checkbox"/>
- lamellen	X	<input type="checkbox"/>	<input type="checkbox"/>	<input type="checkbox"/>
- rolgordijnen	X	<input type="checkbox"/>	<input type="checkbox"/>	<input type="checkbox"/>
- gordijnen	X	<input type="checkbox"/>	<input type="checkbox"/>	<input type="checkbox"/>
- gordijnrails	X	<input type="checkbox"/>	<input type="checkbox"/>	<input type="checkbox"/>
- gordijnroedes	<input type="checkbox"/>	<input type="checkbox"/>	<input type="checkbox"/>	X
- vitrages	<input type="checkbox"/>	<input type="checkbox"/>	<input type="checkbox"/>	X
- losse horren / rolhorren	X	<input type="checkbox"/>	<input type="checkbox"/>	<input type="checkbox"/>
- Andere zonwering binnen;	<input type="checkbox"/>	<input type="checkbox"/>	<input type="checkbox"/>	X
- vloerbedekking / linoleum	X	<input type="checkbox"/>	<input type="checkbox"/>	<input type="checkbox"/>
- laminaatvloer	<input type="checkbox"/>	<input type="checkbox"/>	<input type="checkbox"/>	X

ZAKEN	blijft achter	gaat mee	kan worden/is over- genomen	niet van toe- passing
- plavuizenvloer	<input type="checkbox"/>	<input type="checkbox"/>	<input type="checkbox"/>	X
- parketvloer / kurkvloer	<input type="checkbox"/>	<input type="checkbox"/>	<input type="checkbox"/>	X
- warmwatervoorziening, te weten				
- Geiser	<input type="checkbox"/>	<input type="checkbox"/>	<input type="checkbox"/>	X
- Boiler	<input type="checkbox"/>	<input type="checkbox"/>	<input type="checkbox"/>	X
- c.v. met toebehoren	X	<input type="checkbox"/>	<input type="checkbox"/>	<input type="checkbox"/>
- klokthermostaat	<input type="checkbox"/>	<input type="checkbox"/>	<input type="checkbox"/>	X
- Thermostaat	X	<input type="checkbox"/>	<input type="checkbox"/>	<input type="checkbox"/>
- (voorzet)open haard met toebehoren, te weten:				
-	<input type="checkbox"/>	<input type="checkbox"/>	<input type="checkbox"/>	X
-	<input type="checkbox"/>	<input type="checkbox"/>	<input type="checkbox"/>	X
- Kachels	X	<input type="checkbox"/>	<input type="checkbox"/>	<input type="checkbox"/>
- isolatievoorzieningen (voorzetramen, radiatorfolie etc.) te weten:				
-	<input type="checkbox"/>	<input type="checkbox"/>	<input type="checkbox"/>	X
- keukenblok met bovenkasten inclusief verlichting	X	<input type="checkbox"/>	<input type="checkbox"/>	<input type="checkbox"/>
- keuken (inbouw)apparatuur, te weten:	X	<input type="checkbox"/>	<input type="checkbox"/>	<input type="checkbox"/>
- gasfornuis/inductiekookplaat/elektrisch fornuis	X	<input type="checkbox"/>	<input type="checkbox"/>	<input type="checkbox"/>
- afzuigkap	X	<input type="checkbox"/>	<input type="checkbox"/>	<input type="checkbox"/>
- koelkast inbouw of losstaand	X	<input type="checkbox"/>	<input type="checkbox"/>	<input type="checkbox"/>
- vriezer inbouw of losstaand	X	<input type="checkbox"/>	<input type="checkbox"/>	<input type="checkbox"/>
- oven/magnetron	X	<input type="checkbox"/>	<input type="checkbox"/>	<input type="checkbox"/>
- vaatwasser	X	<input type="checkbox"/>	<input type="checkbox"/>	<input type="checkbox"/>
- inbouwverlichting / dimmers/ spotjes	X	<input type="checkbox"/>	<input type="checkbox"/>	<input type="checkbox"/>
- opbouwverlichting / losse lampen:	X	<input type="checkbox"/>	<input type="checkbox"/>	<input type="checkbox"/>
- vaste kasten	X	<input type="checkbox"/>	<input type="checkbox"/>	<input type="checkbox"/>
- losse kasten, boeken- of legplanken	X	<input type="checkbox"/>	<input type="checkbox"/>	<input type="checkbox"/>
- wastafels met accessoires	X	<input type="checkbox"/>	<input type="checkbox"/>	<input type="checkbox"/>
- toiletaccessoires (toiletrolhouder, toiletbril, spiegel etc.)	X	<input type="checkbox"/>	<input type="checkbox"/>	<input type="checkbox"/>
- badkameraccessoires (spiegel, kranen, douchescherm etc.)	X	<input type="checkbox"/>	<input type="checkbox"/>	<input type="checkbox"/>
- sauna met toebehoren, te weten:				
-	<input type="checkbox"/>	<input type="checkbox"/>	<input type="checkbox"/>	X
-	<input type="checkbox"/>	<input type="checkbox"/>	<input type="checkbox"/>	X
- veiligheidsschakelaar wasautomaat	<input type="checkbox"/>	<input type="checkbox"/>	<input type="checkbox"/>	X
- (huis)telefoontoestellen	<input type="checkbox"/>	<input type="checkbox"/>	<input type="checkbox"/>	X
- bankstel/zithoek	X	<input type="checkbox"/>	<input type="checkbox"/>	<input type="checkbox"/>
- eethoek	X	<input type="checkbox"/>	<input type="checkbox"/>	<input type="checkbox"/>
- bed(den)/matrassen	X	<input type="checkbox"/>	<input type="checkbox"/>	<input type="checkbox"/>
- wasmachine	X	<input type="checkbox"/>	<input type="checkbox"/>	<input type="checkbox"/>

ZAKEN	blijft achter	gaat mee	kan worden/is over- genomen	niet van toe- passing
- wasdroger	<input type="checkbox"/>	<input type="checkbox"/>	<input type="checkbox"/>	X
- televisie	X	<input type="checkbox"/>	<input type="checkbox"/>	<input type="checkbox"/>
- tuinmeubels	X	<input type="checkbox"/>	<input type="checkbox"/>	<input type="checkbox"/>
- tuingereedschap	X	<input type="checkbox"/>	<input type="checkbox"/>	<input type="checkbox"/>
- keukeninventaris	X	<input type="checkbox"/>	<input type="checkbox"/>	<input type="checkbox"/>
- fietsen	<input type="checkbox"/>	<input type="checkbox"/>	<input type="checkbox"/>	<input type="checkbox"/>
-	<input type="checkbox"/>	<input type="checkbox"/>	<input type="checkbox"/>	<input type="checkbox"/>
- zaken die geen eigendom van de verkoper zijn maar waarvan eventuele leasecontracten, huurkoopcontracten of huurcontracten zijn over te nemen (keukens, open haarden, c.v.-ketels, boilers, geisers):				
-	<input type="checkbox"/>	<input type="checkbox"/>	<input type="checkbox"/>	<input type="checkbox"/>
-	<input type="checkbox"/>	<input type="checkbox"/>	<input type="checkbox"/>	<input type="checkbox"/>
- bijzondere opmerkingen:				

Voor akkoord,

De opdrachtgever/verkoper,
(en echtgeno(o)t(e)/partner),

koper,
(en echtgeno(o)t(e)/partner),

plaats en datum:

plaats en datum:



MAKELAARDIJ
Van Meerveld Burger

Plattegrond Park De Zeumersehof



Aan deze tekening kunnen geen rechten worden ontleend.

De Zeumerse Hof

Plaats : Voorthuizen
Adres : Kieftveen 30
3781 PP Voorthuizen
Faciliteiten : Tennisbaan, overdekt
zwembad met
apart peuterbad, buitenbad
met glijbanen,, diverse
kinderspeelplaatsen.
Kenmerken : Ruim, met vijverpartijen, veel
faciliteiten.



De Zeumersehof ligt aan de rand van Voorthuizen en biedt een combinatie van rust en recreatie. Het park is een van de grootste recreatieparken binnen de gemeente Barneveld, bestaat reeds 35 jaar en is onlangs geherstructureerd. De Zeumersehof is onderverdeeld in diverse individuele parken, met elk een eigen karakter en is het gehele jaar geopend. Het is toegestaan op eigen terrein te parkeren, bezoekers dienen de auto op het terrein bij de ingang van het park te parkeren. Daarnaast is het toegestaan één hond mee te nemen, mits deze aangelijnd is.

De Zeumerse Hof is opgedeeld in verschillende gedeeltes, zo zijn de koopkavels op het gedeelte de "Vijverlanen" direct aan het water gesitueerd. In de waterpartijen bevinden zich verschillende fontein, die het geheel een landelijke uitstraling geven. De "Goudkust" is gelegen nabij het binnenzwembad en de tennisbaan.

Het nabijgelegen Voorthuizen heeft een gezellig winkelcentrum en talloze gastvrije restaurants. In de directe omgeving nodigen de prachtige bossen en heidevelden u uit tot heerlijke fiets-en wandeltochten. Verder biedt het Veluwe Zeumeren u werkelijk een keur aan recreatiemogelijkheden zoals golfen, zwemmen, vissen, fietsen, wandelen, surfen, paardrijden enzovoorts. Natuurlijk kunt u ook gewoon heerlijk genieten van de zon aan het strand van het naburige Zeumerse Gat.

In ons recreatieaanbod hebben we gedurig chalets te koop op dit park. Het is mogelijk om op eigen gelegenheid het park te bezoeken en de sfeer te proeven. Wilt u graag gelijk een aantal chalets van binnen bekijken dan kunt u daarvoor een vrijblijvende afspraak maken met onze makelaar.

