

# Te koop



## Bastiaan Bosstraat 24

Lexmond

Vraagprijs: € 425.000,- k.k.



Hof  stede  
makelaardij

Oog voor jouw woonwensen



## Omschrijving

Aan de rand van het dorp, waar je aan de ene kant vlakbij boomgaarden zit en aan de andere kant de dijk en uiterwaarden binnen handbereik hebt, ligt deze fijne tussenwoning.

De tussenwoning met nette keuken, toilet en badkamer is gelegen in een kindvriendelijk woonwijk, een rustig woonef. Binnen tref je een zonnige doorzonwoonkamer met een sfeervolle open haard, die zorgt voor een warme en gezellige uitstraling. Aansluitend bevindt zich de keukenruimte, voorzien van een nette keuken (2017) voorzien van inbouwapparatuur.

De achtertuin is gunstig gelegen op zuid-oost, waardoor je hier vrijwel de hele dag kunt genieten van het buitenleven.

Kortom: een woning met een goede basis, gelegen op een fijne plek, die met de nodige aandacht en modernisering kan worden omgetoverd tot een heerlijk thuis. Wees welkom op Bastiaan Bosstraat 24 te Lexmond!



## Kenmerken

Type woning	tussenwoning
Aantal kamers	5
Perceeloppervlakte	160 m <sup>2</sup>
Woonoppervlakte	118 m <sup>2</sup>
Soort bouw	Bestaande bouw
Bouwjaar/-periode	1982
Ligging	in woonwijk
Voorzieningen	buitenzonwering, dakraam, rolluiken, tv kabel, rookkanaal
Energielabel	B

## Indeling

Bij binnenkomst in de hal tref je de garderobe, de meterkast, de toiletruimte met zwevend toilet en fonteintje en de trapopgang aan. Vanuit de hal loop je door naar de keuken. Deze keuken is voorzien van een rechtopgestelde unit met een 4-pits gasfornuis, afzuigkap, smalle vaatwasser, koelkast en een oven. Via een open doorgang stap je de ruime woonkamer binnen. De doorzonwoonkamer is heerlijk licht en voorzien van een open haard.

Op de eerste verdieping geeft de overloop toegang tot drie slaapkamers en de nette badkamer. De badkamer is voorzien van een ligbad met douche, een wastafelmeubel, zwevend toilet en designradiator.

Via een vaste trap bereik je de tweede verdieping. Hier is een overloop met opstelling van de cv-ketel (2016) en aan beide kanten mogelijkheden voor het maken van schotten voor voldoende opbergmogelijkheden. Daarnaast is er een vierde (slaap)kamer die dankzij het grote dakkapel (gerenoveerd 2026) heerlijk licht en ruim aanvoelt. In deze kamer bevindt zich de aansluiting van de wasapparatuur. Deze zolderverdieping dient nog verder te worden afgewerkt.

















De achtertuin ligt op het zonnige zuidoosten en biedt daarmee volop zon. Direct achter de woning is een fijn terras gecreëerd, een heerlijke plek om buiten te eten of te ontspannen. Er is een brede zonwering aanwezig voor de nodige schaduw op zomerse dagen.

Verder beschikt de tuin over een stukje gazon en diverse beplanting. Achterin de tuin staat een praktische stenen berging, ideaal voor het stallen van fietsen of het opbergen van tuingereedschap.


De locatie van deze woning is ideaal: heerlijk rustig aan de rand van het dorp, waardoor de natuur altijd dichtbij is. Daarnaast zijn de supermarkt en de basisschool op loopafstand en is er een ruime speeltuin schuin tegenover de woning.



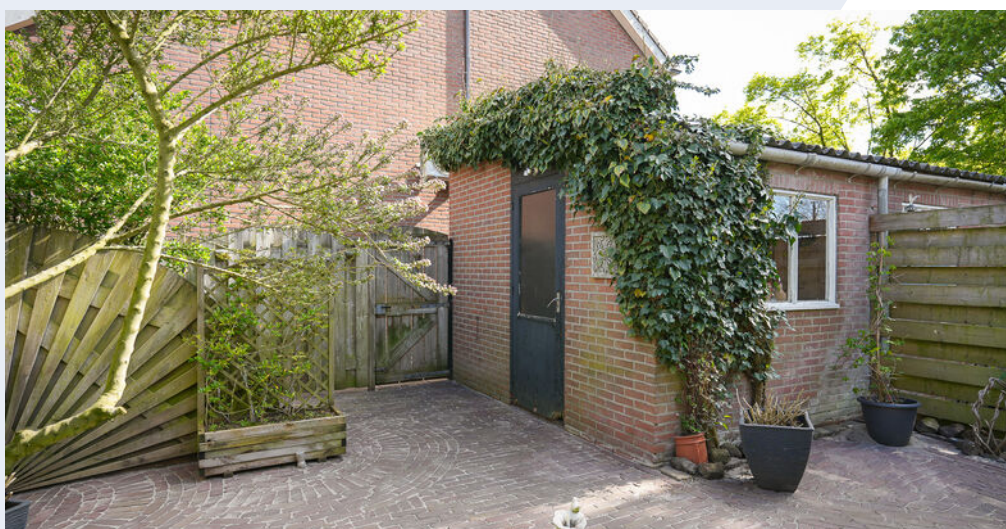


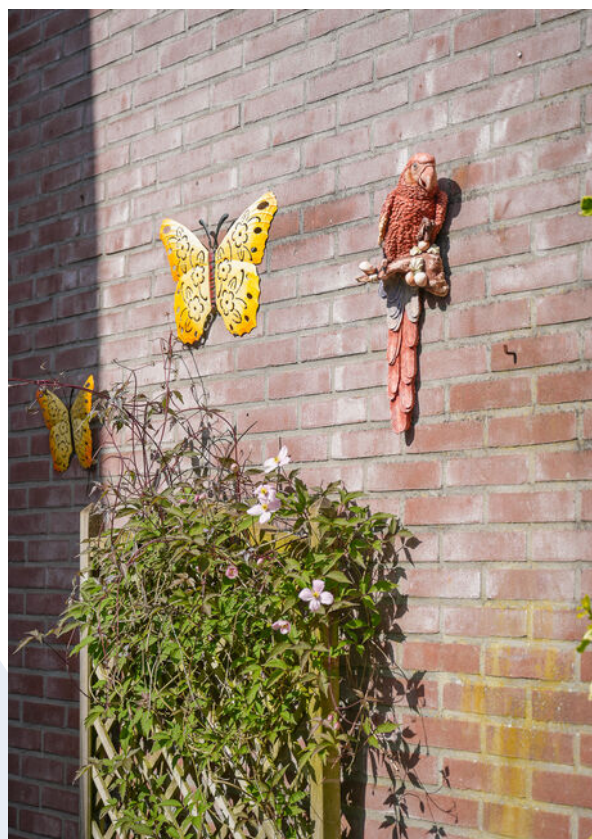



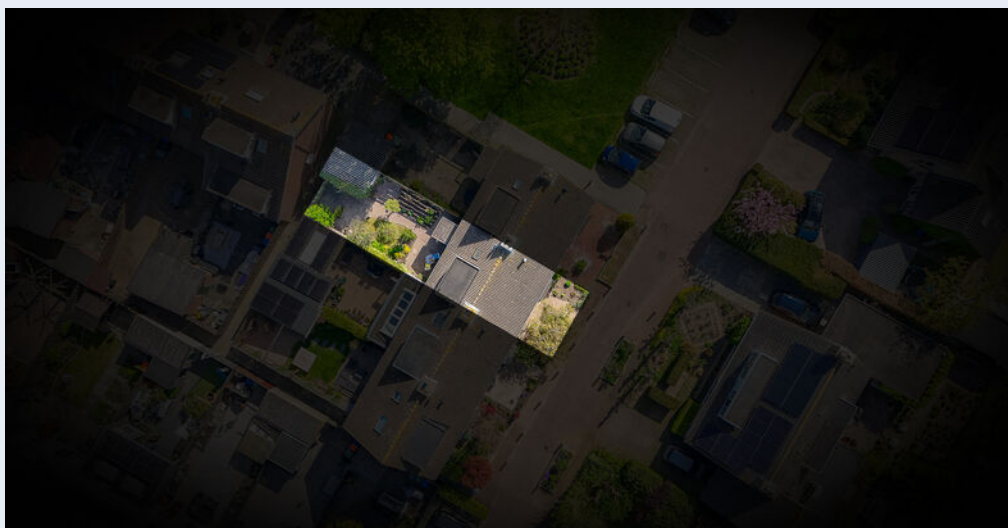

## Indeling

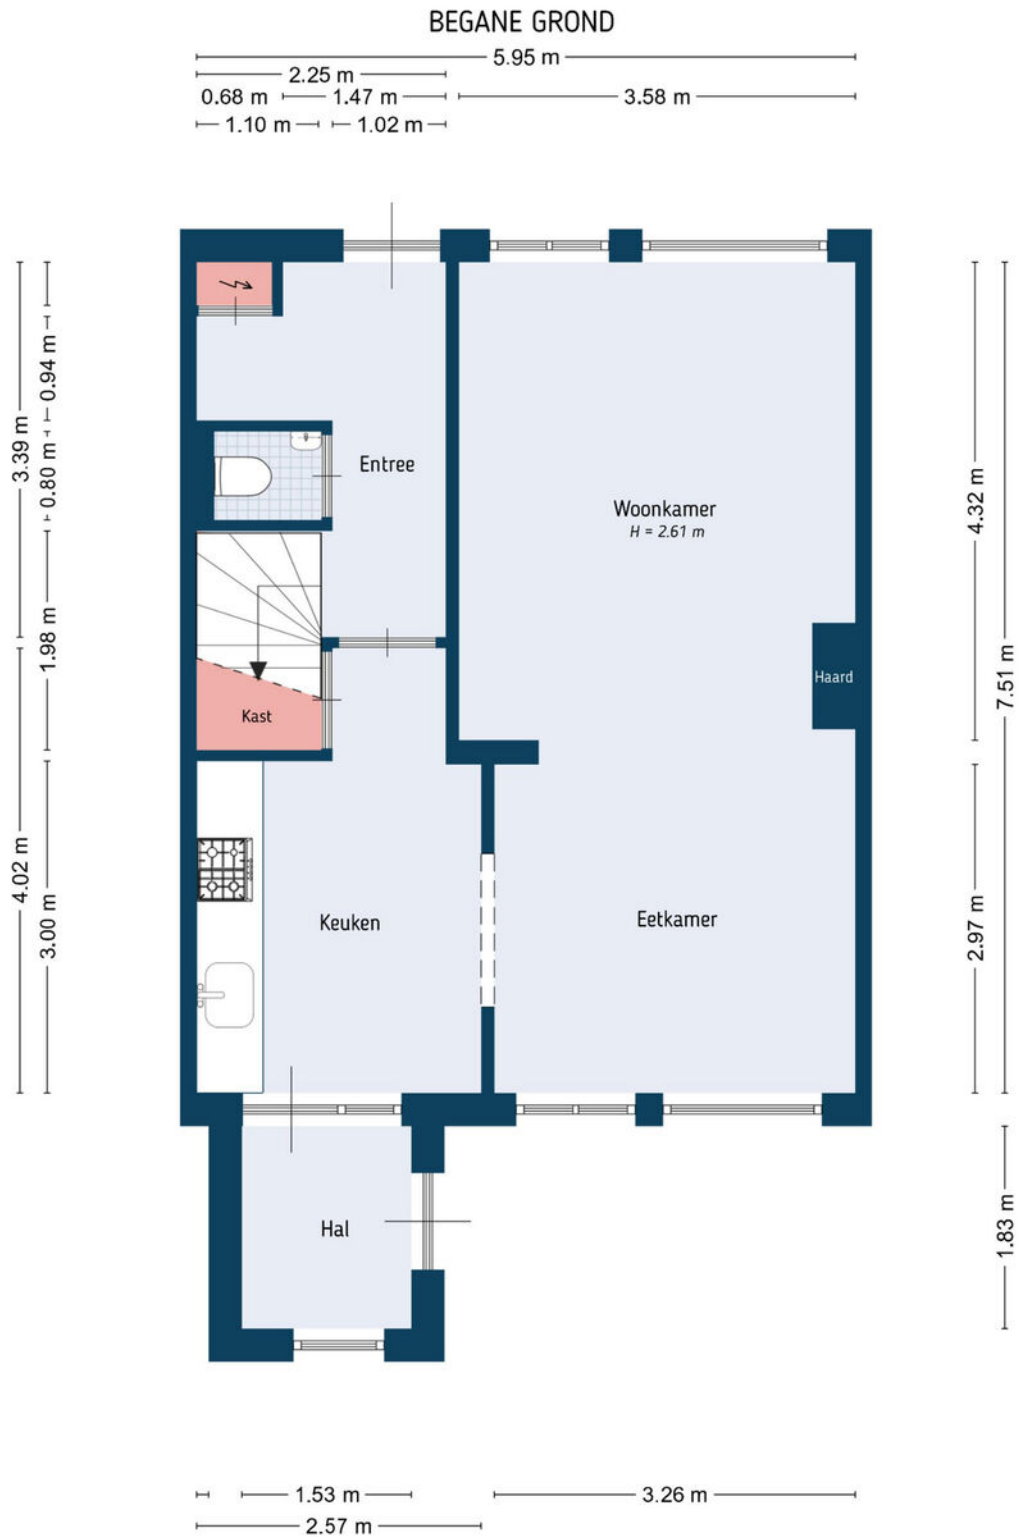


De plattegronden zijn door Maltipo geproduceerd voor promotionele doeleinden en ter indicatie.  
 Aan de plattegronden en maatvoering kunnen geen rechten worden ontleend.  
 © maltipo.nl

## Indeling




De plattegronden zijn door Maltipo geproduceerd voor promotionele doeleinden en ter indicatie.  
 Aan de plattegronden en maatvoering kunnen geen rechten worden ontleend.  
 © maltipo.nl

## Indeling

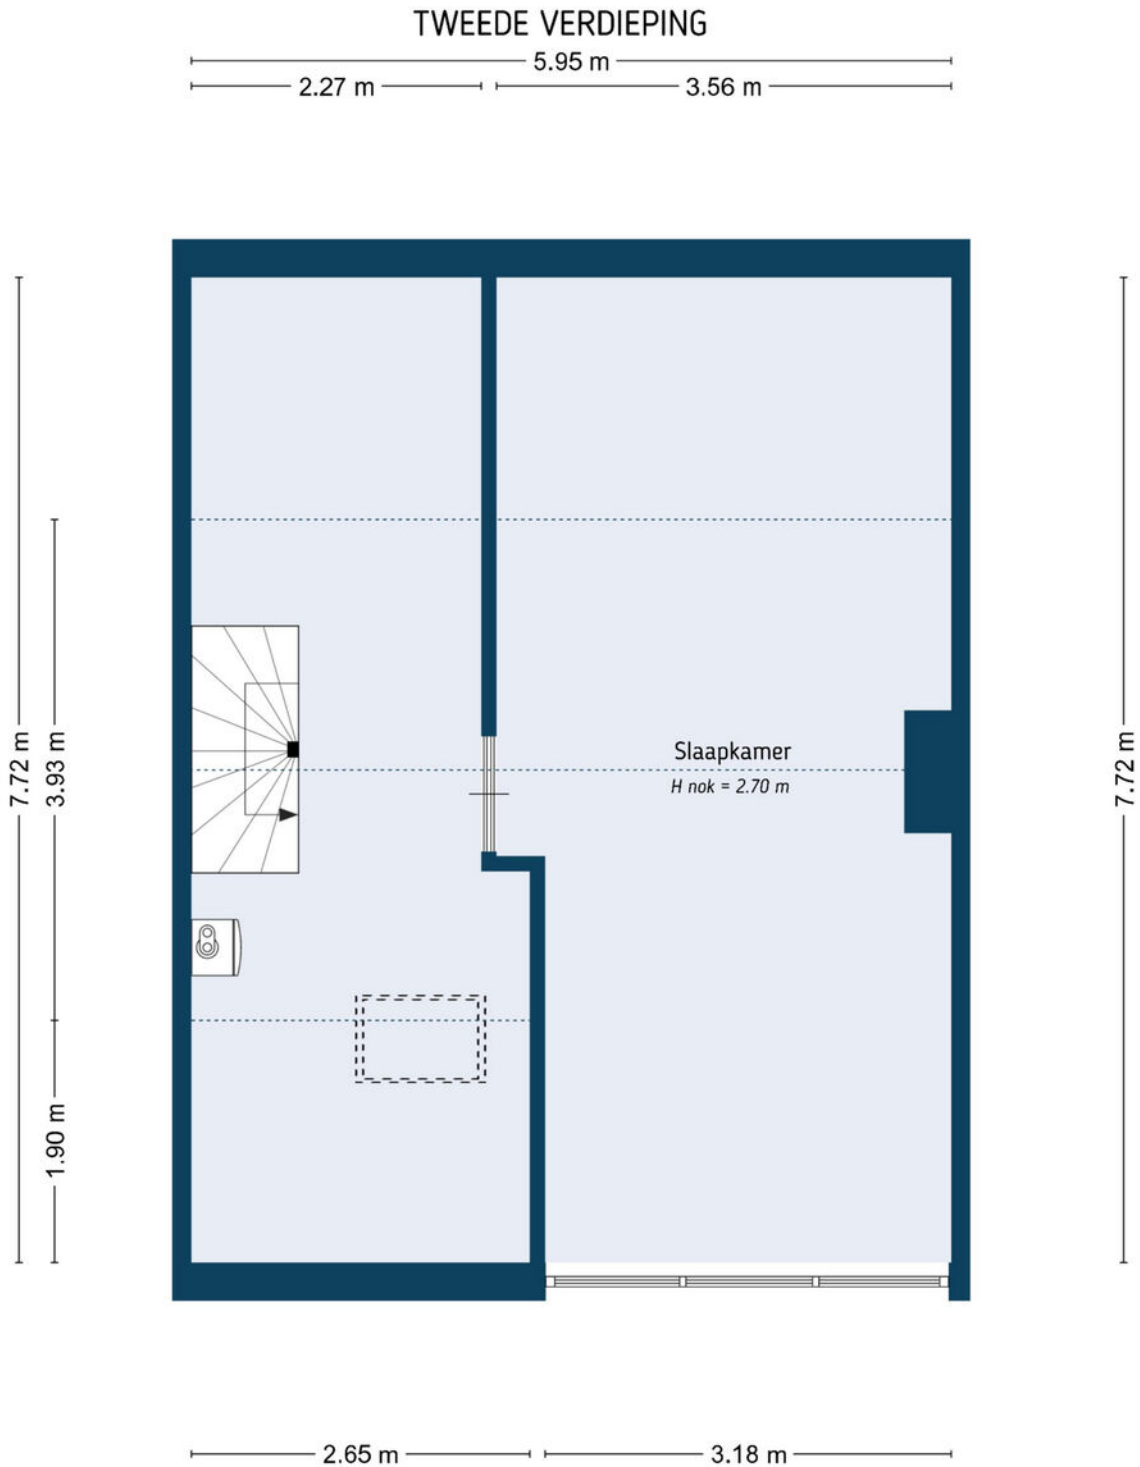

De plattegronden zijn door Maltipo geproduceerd voor promotionele doeleinden en ter indicatie.  
Aan de plattegronden en maatvoering kunnen geen rechten worden ontleend.  
© maltipo.nl


## Indeling

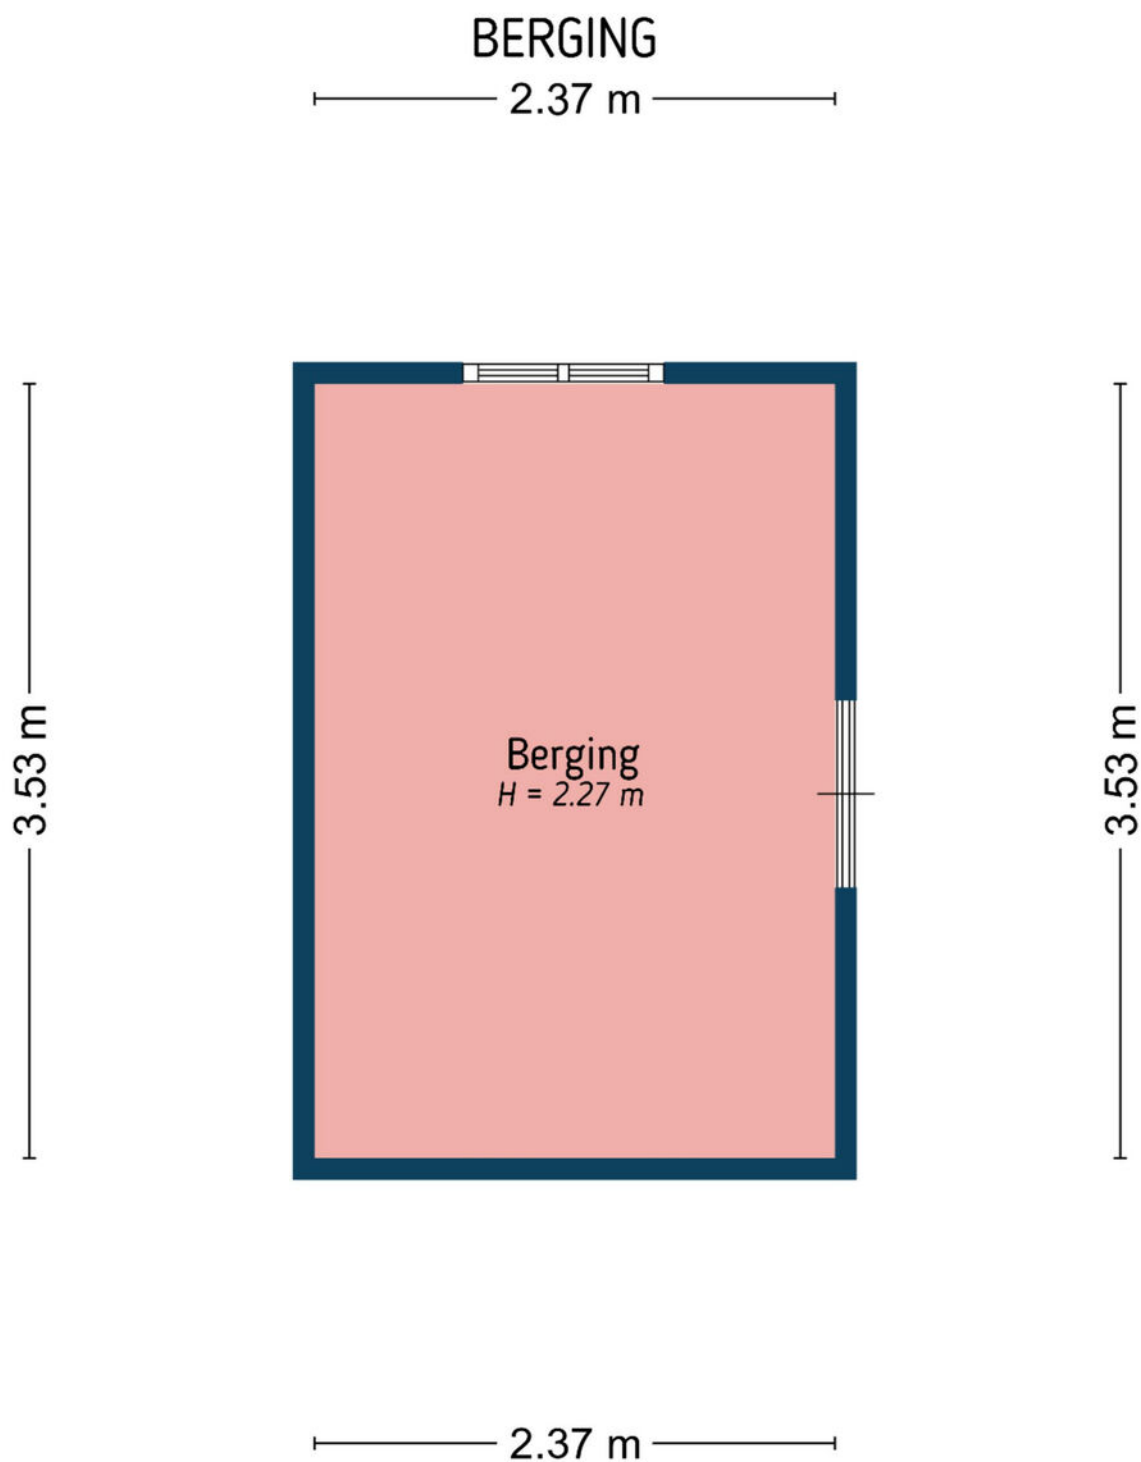

De plattegronden zijn door Maltipo geproduceerd voor promotionele doeleinden en ter indicatie.  
Aan de plattegronden en maatvoering kunnen geen rechten worden ontleend.  
© maltipo.nl

# Indeling

## SITUATIE

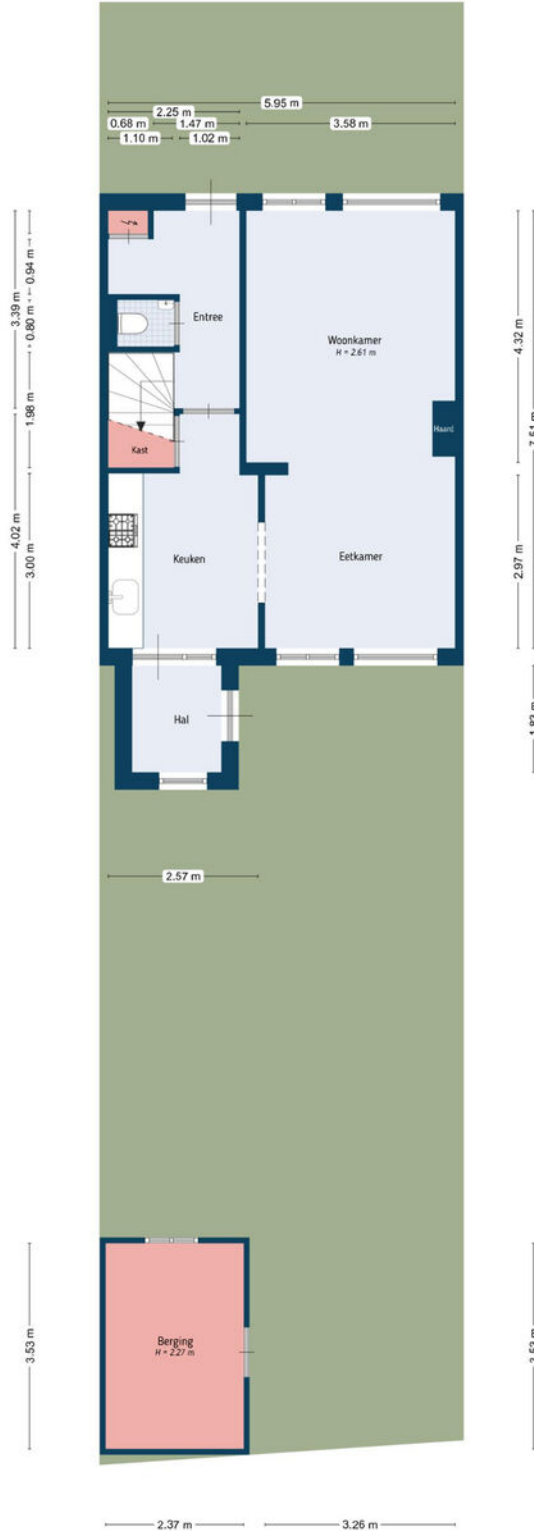



De plattegronden zijn door Maltipo geproduceerd voor promotionele doeleinden en ter indicatie.  
 Aan de plattegronden en maatvoering kunnen geen rechten worden ontleend.  
 © maltipo.nl

# Kadastrale kaart

Kadastrale kaart

Uw referentie: ---

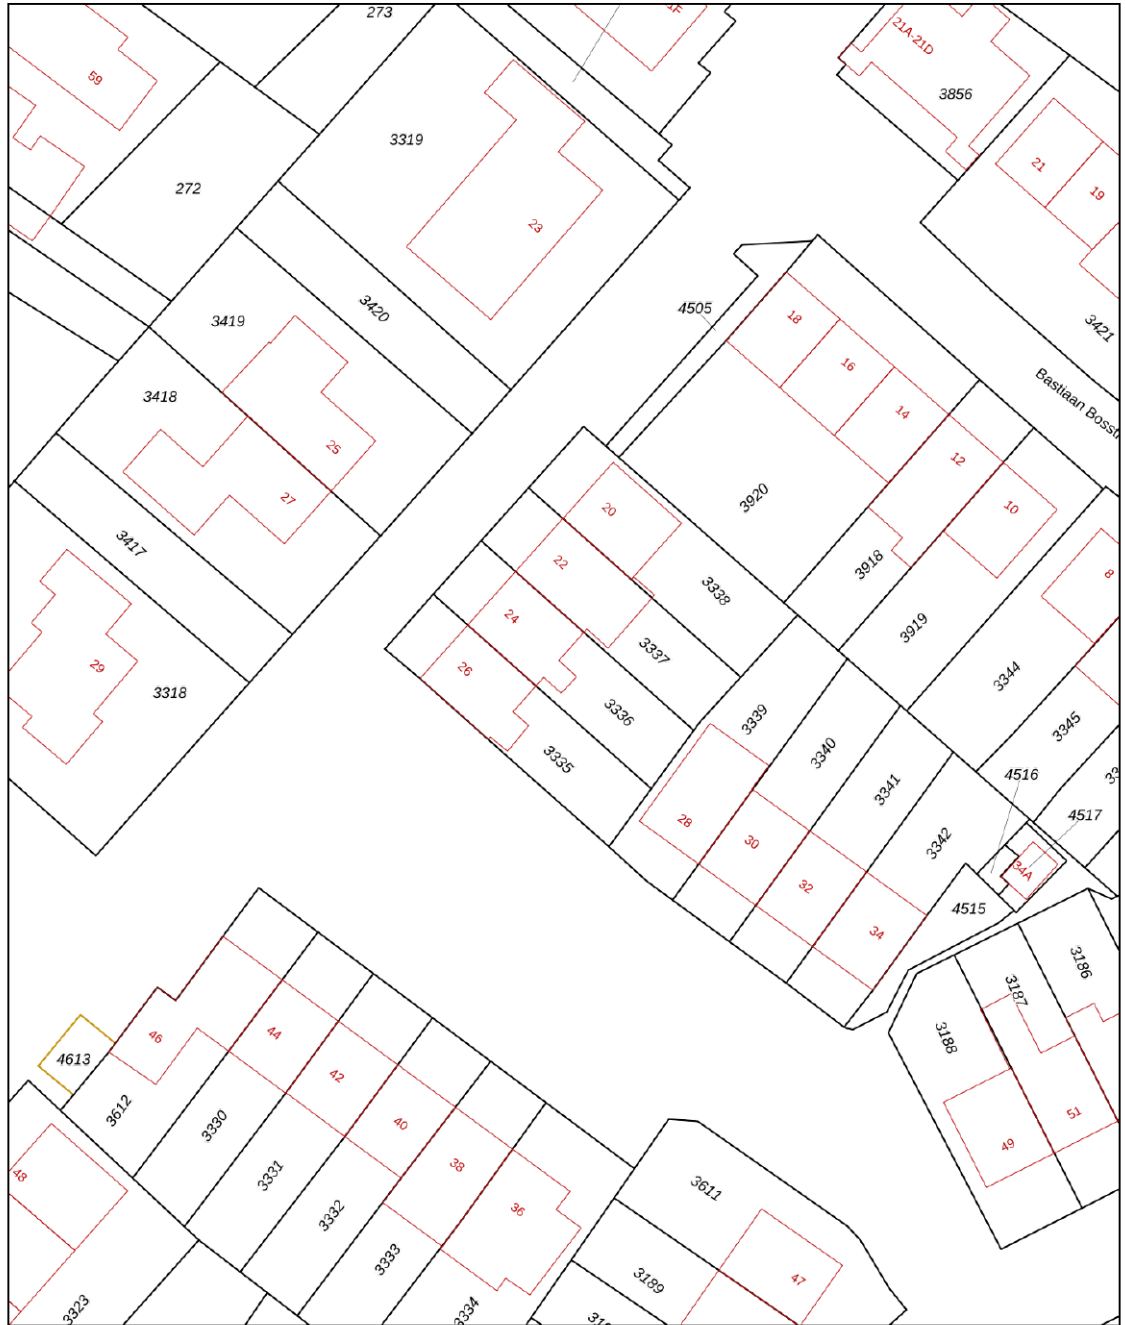

12345	Deze kaart is noordgericht	Schaal 1: 500	
25	Perceelnummer	Kadastrale gemeente Lexmond	
—	Huisnummer	Sectie B	
—	Vastgestelde kadastrale grens	Perceel 3336	
—	Voorlopige kadastrale grens		
—	Administratieve kadastrale grens		
—	Bebouwing		

Voor een eensluidend uittreksel, geleverd op 9 februari 2026  
De bewaarder van het kadaster en de openbare registers

Aan dit uittreksel kunnen geen betrouwbare maten worden ontleend.  
De Dienst voor het kadaster en de openbare registers behoudt zich de intellectuele eigendomsrechten voor, waaronder het auteursrecht en het databankenrecht.

\*Deze kaart is niet op schaal

Beschrijving	Blijft achter	Gaat mee	Ter overname
<b>Woning - Interieur</b>			
(Voorzet) openhaard met toebehoren	X		
Designradiator(en)	X		
Verlichting, te weten			
- inbouwspots/dimmers	X		
- opbouwspots/armaturen/lampen/dimmers	X		
- losse (hang)lampen	X		
- Behalve in de woonkamer en keuken die gaan mee.		X	
(Losse)kasten, legplanken, te weten			
- kasten in ouderslaapkamer	X		
Raamdecoratie/zonwering binnen, te weten			
- gordijnrails	X		
- gordijnen	X		
- rolgordijnen		X	
- jaloezieën		X	
- (losse) horren/rolhorren	X		
- Gordijnen aan de straatkant, dus woonkamer gaan mee, alle andere in de woning blijft achter en aan de voordeur en zijraampje deur blijft ook achter.		X	
Vloerdecoratie, te weten			
- vloerbedekking	X		
- parketvloer	X		
- houten vloer(delen)	X		
<b>Woning - Keuken</b>			
Keukenblok (met bovenkasten)	X		
Keuken (inbouw)apparatuur, te weten			
- kookplaat	X		
- (gas)fornuis	X		
- afzuigkap	X		
- oven	X		
- combi-oven/combimagnetron	X		
- koelkast	X		
- vaatwasser	X		
<b>Woning - Sanitair/sauna</b>			
Toilet met de volgende toebehoren			
- toilet	X		

Beschrijving	Blijft achter	Gaat mee	Ter overname
- toiletrolhouder	X		
- toiletborstel(houder)	X		
- fontein	X		
<b>Badkamer met de volgende toebehoren</b>			
- ligbad	X		
- wastafel	X		
- wastafelmeubel	X		
- toilet	X		
- toiletrolhouder	X		
- toiletborstel(houder)	X		
<b>Woning - Exterieur/installaties/veiligheid/energiebesparing</b>			
Brievenbus	X		
(Voordeur)bel	X		
Rolluiken	X		
Zonwering buiten	X		
Telefoonaansluiting/internetaansluiting	X		
Veiligheidsschakelaar wasautomaat	X		
Warmwatervoorziening, te weten			
- CV-installatie	X		
<b>Tuin - Inrichting</b>			
Tuinaanleg/bestrating	X		
Beplanting	X		
<b>Tuin - Overig</b>			
Overige tuin, te weten			
- vlaggenmast(houder)	X		

De woning wordt verkocht waarbij de volgende aanvullende clause in de koopakte zal worden opgenomen:

**Ouderdomsclause:**

Het is koper bekend dat de onroerende zaak meer dan 40 jaar oud is, wat betekent dat de eisen die aan de bouwkwaliteit gesteld mogen worden aanzienlijk lager liggen dan bij nieuwe woningen. In afwijking van artikel 6.3 van deze koopovereenkomst komt het geheel of ten dele ontbreken van één of meer eigenschappen van de onroerende zaak voor normaal gebruik als gevolg van de ouderdom (waaronder begrepen maar niet beperkt tot gebreken aan funderingen, vloeren, daken, installaties, leidingen, elektriciteit, water en gas, de riolering, vochtproblemen en de aanwezigheid van enig ongedierte c.q. schimmels zoals bijvoorbeeld houtworm, boktor, zwam etc.) voor rekening en risico van koper. Bij het vaststellen van de koopsom is hier rekening mee gehouden. Koper is geïnformeerd over de inhoud van deze clause voor de ondertekening van de koopovereenkomst en koper is zich bewust van de inhoud van deze clause. Koper is in de gelegenheid gesteld om de onroerende zaak bouwkundig te (laten) onderzoeken. Koper heeft hier wel/geen gebruik van gemaakt. Verkoper staat ervoor in dat hij aan koper alle inlichtingen/feiten heeft verschaft die verkoper in het kader van de mededelingsplicht aan koper behoort over te brengen, met dien verstande dat inlichtingen/feiten die aan koper bekend of kenbaar zijn op het moment van het tot stand komen van de koopovereenkomst niet door verkoper behoeven te worden verstrekt.

**Asbestclause:**

Koper verklaart bekend te zijn met de aanwezigheid van asbesthoudende stoffen/materialen in de onroerende zaak, namelijk asbesthoudende dakplaten op de schuur. Partijen verklaren er voorts mee bekend te zijn dat mogelijk, gezien de periode waarin de onroerende zaak is gebouwd, nog meer asbesthoudende stoffen/materialen in de onroerende zaak aanwezig kunnen zijn. Het risico daarvan rust geheel bij koper. Indien de asbesthoudende stoffen/materialen worden verwijderd dienen door koper maatregelen en voorzieningen te worden getroffen die de wetgeving voorschrijft. Koper verklaart met deze wetgeving bekend te zijn en aanvaardt alle aansprakelijkheid en gevolgen die uit de aanwezigheid van asbest en/of de verwijdering van asbest uit de onroerende zaak kan voortvloeien. In afwijking van artikel 6.3. van deze koopakte en artikel 7:17 lid 1 en 2 BW komt het geheel of ten dele ontbreken van één of meer eigenschappen van de onroerende zaak voor normaal en bijzonder gebruik en het eventueel anderszins niet-beantwoorden van de zaak aan de overeenkomst als gevolg van de aanwezigheid van enig asbest in welke samenstelling en/of op welke plaats dan ook voor rekening en risico van koper.

**Niet-zelf bewoningsclause:**

Koper is ermee bekend dat verkoper het verkochte nooit zelf feitelijk heeft gebruikt en dat verkoper derhalve koper niet kan informeren over eigenschappen respectievelijk gebreken aan het verkochte waarvan verkoper op de hoogte zou kunnen zijn geweest als hij het verkochte zelf feitelijk had gebruikt. In verband hiermee zijn partijen, in afwijking van artikel 6.3. van deze koopakte, overeengekomen dat dergelijke eigenschappen respectievelijk gebreken voor rekening en risico van koper komen en dat hier bij de vaststelling van de koopsom rekening mee is gehouden. Koper vrijwaart verkoper voor alle eventuele aanspraken van derden. Koper is geïnformeerd over de inhoud van deze clause voor de ondertekening van de koopovereenkomst en koper is zich bewust van de gevolgen van deze clause. Koper is in de gelegenheid gesteld om de onroerende zaak bouwkundig te (laten) onderzoeken. Koper heeft hier wel/geen gebruik van gemaakt.

## Voor alle duidelijkheid

### Baten en lasten:

De notaris zal zorgdragen voor de verrekening van alle zakelijke baten en lasten van het gekochte. De lopende baten en lasten worden, op de datum van het notarieel transport, naar rato verrekend voor het resterende deel van het lopende jaar, met uitzondering van de onroerendezaakbelasting wegens feitelijk gebruik.

### Bedenktijd:

Wanneer u als consument een woning of appartement koopt, heeft u drie dagen bedenktijd om te beslissen of u de koop door wilt laten gaan. Deze bedenktijd vloeit bijna in alle gevallen voort uit de wet; deze mag niet worden ingekort. Wel mogen partijen een langere bedenktijd afspreken. Deze periode van bezinning geldt uitsluitend voor de koper. Uiteraard kunnen partijen onderling overeenkomen dat ook de verkoper bedenktijd krijgt. De bedenktijd gaat in om 00.00 uur van de dag die volgt op de dag dat de koper een kopie van de door beide partijen ondertekende koopovereenkomst heeft ontvangen. Hiervoor zal een gedateerd ontvangstbewijs worden gevraagd, dat de koper moet ondertekenen, zodat duidelijk is dat deze een kopie van de akte heeft ontvangen. Indien de bedenktijd op een zaterdag, zondag of algemeen erkende feestdag eindigt, wordt deze verlengd tot en met de eerstvolgende dag die niet een zaterdag, zondag of algemeen erkende feestdag is. De bedenktijd wordt, zo nodig, zoveel verlengd, dat daarin ten minste twee dagen voorkomen die niet een zaterdag, zondag of algemeen erkende feestdag zijn.

### Betaling koopsom:

De betaling van de koopsom zal plaatsvinden bij de notariële overdracht.

### Bieding:

Een bedrag dat door een koopkandidaat wordt geboden met daarbij behorende ontbindende voorwaarden, roerende zaken en datum van eigendomsoverdracht c.q. oplevering.

### Documentatie:

Deze documentatie is met zorg samengesteld. Voor de juistheid van de verstrekte informatie zijn wij in de regel in grote mate afhankelijk van derden. Aan onvolkomenheden in de vermelde gegevens en schaal kunnen geen rechten worden ontleend.

De door Hofstede Makelaardij o.g. verstrekte informatie dient uitsluitend te worden gezien als een uitnodiging om nadere informatie in te winnen, de woning te bezichtigen en/of een bod uit te brengen. Wijzigingen in prijs en uitvoering voorbehouden.

### Financiering:

De ontbindende voorwaarde voor financiering is geldig voor een periode van ca. 6 weken na datum van aangaan van de overeenkomst. Wij gaan ervan uit dat de koopkandidaat zich vooraf heeft laten informeren omtrent zijn financiële kosten vermeerderd met de financieringskosten (afsluitprovisie bij de bank, taxatiekosten en notariskosten voor de hypotheekakte); deze financieringskosten zijn fiscaal aftrekbaar.

### Koopakte:

Tenzij anders vermeld, zal de koopakte worden opgemaakt door Hofstede Makelaardij o.g. conform de modelkoopakte, opgesteld door de Nederlandse Vereniging van Makelaars in onroerende zaken en vastgoeddeskundigen (NVM), de Consumentenbond en de Vereniging Eigen Huis.

### Kosten koper:

De kosten die een koper krijgt bij de aankoop, te weten: overdrachtsbelasting (voor zelf-bewoning: 2%; hierbij geldt een vrijstelling tot een koopsom van € 555.000,- met een leeftijdsgrens tot 35 jaar; voor woningen die geen hoofdverblijf zijn: 8% en voor niet-woningen: 10,4%), kadastrale kosten, kosten voor registratie van de koopakte en notariskosten voor de akte van levering. In geval van een benodigde hypotheek worden voornoemde kosten vermeerderd met de financieringskosten (afsluitprovisie bij de bank, taxatiekosten en notariskosten voor de hypotheekakte); deze financieringskosten zijn fiscaal aftrekbaar.

### Lijst van (on)roerende zaken:

Bij aankoop wordt de staat van oplevering in de regel vastgesteld middels een lijst van (on)roerende zaken behorende bij de koopakte. Voor zover aan deze documentatie een lijst van (on)roerende zaken is toegevoegd, is deze onder voorbehoud van tussentijdse wijzigingen.

### Notaris:

Volgens keuze van de koper (tenzij anders vermeld).

**Onderzoeksplicht koper:**

Ondanks het feit dat de eigenaar/verkoper van de woning een meldingsplicht heeft, vermeldt het Burgerlijk Wetboek ook de onderzoeksplicht van de koper! Dit houdt in dat ook de koper zijn eigen verantwoordelijkheid c.q. onderzoeksplicht heeft voor onder andere datgene wat voor hem of haar belangrijk is bij de aankoop.

**Oplevering:**

In de staat waarin de onroerende zaak zich tijdens het tot stand komen van de overeenkomst bevindt met alle daarbij behorende rechten en aanspraken, zichtbare en onzichtbare gebreken (voor zover bij de verkopende partij niet bekend), heersende/lijdende erfdienstbaarheden, kwalitatieve rechten en vrij van hypotheek, beslagen en inschrijvingen daarvan.

**Optie:**

Een toezegging die een verkopend makelaar in overleg met de verkoper kan doen aan een belangstellende koper tijdens het onderhandelingsproces. Zo'n toezegging kan bijvoorbeeld inhouden dat een belangstellende koper een paar dagen de tijd krijgt om na te denken over een bod. De makelaar zal in de tussentijd niet met een andere partij in onderhandeling gaan. De belangstellende koper kan deze tijd gebruiken om een beter inzicht te krijgen in zijn financiering of gebruiksmogelijkheden van de woning. Een optie kunt u niet eisen; de verkoper en verkopende makelaar beslissen zelf of er in een onderhandelingsproces bepaalde toezeggingen worden gedaan.

**Ouderdomsclausule:**

Indien het een oudere woning betreft, betekent dit dat de eisen die aan de bouwqualiteit gesteld mogen worden, aanzienlijk lager liggen dan bij nieuwe woningen. Tenzij de verkoper de kwaliteit ervan gegarandeerd heeft, staat verkoper niet in voor de afwezigheid van gebreken aan vloeren, leidingen van elektriciteit, water en gas, de riolering en voor de afwezigheid van doorslaand of optrekkend vocht. Wij nodigen de kandidaat-koper uit, ook zelf onderzoek naar de staat van onderhoud van het gehele object te (laten) doen.

**Overeenkomst:**

Er is sprake van een overeenkomst wanneer de schriftelijke koopovereenkomst door koper en verkoper is ondertekend, en wanneer een afschrift hiervan aan de koper wordt overhandigd, en wanneer deze gedurende de wettelijke bedenktijd door koper niet wordt opgezegd. Alvorens er een schriftelijke koopovereenkomst wordt opgesteld, zijn koper en verkoper het mondeling eens geworden over de belangrijkste zaken; dit zijn de koopprijs, de datum van eigendomsoverdracht c.q. oplevering, de ontbindende voorwaarden en de roerende zaken.

**Reactie:**

De verkoper en wij waarderen het zeer wanneer u binnen enkele dagen uw reactie over de woning die u bezichtigd heeft, aan ons doorgeeft, ook wanneer u verder geen interesse heeft.

**Tekeningen:**

Eventueel bijgevoegde plattegronden/tekeningen zijn indicatief.

**Vraagprijs:**

Een vraagprijs is een uitnodiging tot het doen van een bod.

**Waarborgsom:**

Tot zekerheid voor de nakoming van de verplichtingen van de kopende partij dient de koper binnen 7 weken na het ondertekenen van de koopovereenkomst een waarborgsom te storten bij de betrokken notaris ten bedrage van 10% van de koopsom. De uiterlijke datum hiervoor wordt vastgesteld in de koopakte. Hierachter zit de gedachte: boter bij de vis, ofwel de zekerheid dat de koper aan zijn verplichtingen zal voldoen. Deze waarborgsom wordt tijdens de eigendomsoverdracht in mindering gebracht op de koopsom. In plaats van de waarborgsom kan koper ook een schriftelijke bankgarantie stellen, mits deze binnen de vermelde termijn gesteld is in handen van de notaris, en mits deze bankgarantie onvoorwaardelijk is.






## Wonen in Lexmond

Lexmond is een dorp met karakter en heeft een actief verenigingsleven. Naast de diverse sport- en hobbyverenigingen wordt jaarlijks de befaamde “Potlooienparty” gehouden. Ook is er de regionale feestweek die om de 5 jaar plaatsvindt, waarbij de straten van het dorp thematisch worden versierd en er activiteiten in het dorp worden georganiseerd.

In het dorpscentrum zijn de dagelijkse voorzieningen, zoals een supermarkt te vinden, maar ook de stad Vianen is op 5 autominuten gelegen. Met de ligging nabij de A27 zijn grote steden zoals Utrecht, Rotterdam en Amsterdam tevens goed bereikbaar.

Zodra je het dorp verlaat is zichtbaar hoe mooi ‘het Groene Hart’ is. Met diverse wandel- en fietsroutes in de nabijgelegen polder en het prachtige natuurgebied Zouweboezem is er voor de natuurliefhebber genoeg te beleven!

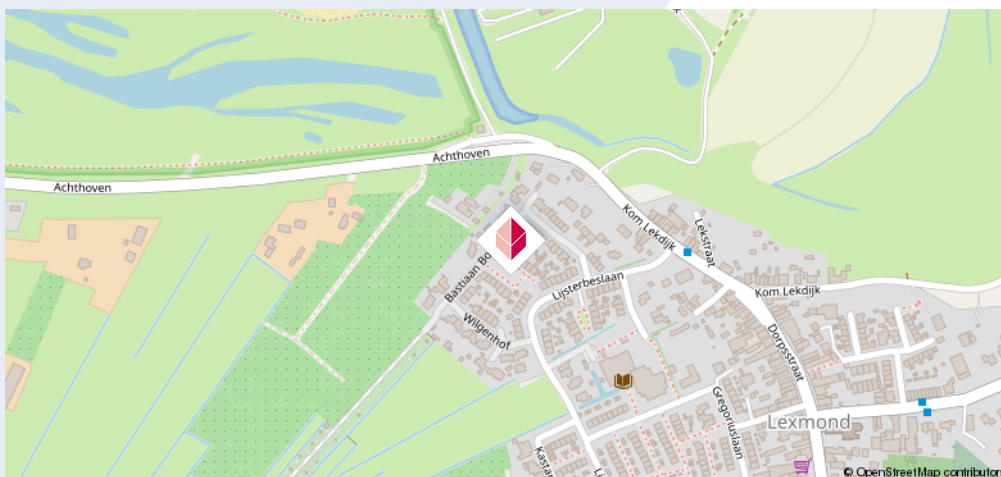



## Enthousiast geworden?

Neem contact met ons op.

### Hofstede Makelaardij Meerkerk

Tolstraat 28 A

4231 BC Meerkerk

☎ 0183-359940

✉ [meerkerk@hofstedemakelaardij.nl](mailto:meerkerk@hofstedemakelaardij.nl)

[hofstedemakelaardij.nl](https://hofstedemakelaardij.nl)