

# TE KOOP



## Zwenkgrasstraat 30, Rijswijk

Ireneboulevard 2,  
2611 DT Delft  
Nederland

015-212 52 88  
[info@vansilfhout.nl](mailto:info@vansilfhout.nl)  
[www.vansilfhout.nl](http://www.vansilfhout.nl)

 **van SILFHOUT  
& HOGETOORN**  
wereldmakelaars





## > Kenmerken

Woonoppervlakte  
**162 m<sup>2</sup>**

Perceeloppervlakte  
**120 m<sup>2</sup>**

Inhoud  
**601 m<sup>3</sup>**

Bouwjaar  
**2018**

Prijs

**Vraagprijs € 825.000 k.k.**

Type woning

**Tussenwoning**

Aantal kamers

**6**

Aantal slaapkamers

**5**

Energielabel

**A+++**

Isolatie

**dakisolatie, muurisolatie, vloerisolatie,  
volledig geïsoleerd, driedubbel glas**

Onderhoud binnen

**Goed tot uitstekend**

Onderhoud buiten

**Goed tot uitstekend**





## > Omschrijving

Duurzame en luxe afgewerkte 6-kamer eengezinswoning met parkeerplaats in RijswijkBuiten!

Op zoek naar een instapklare, moderne en energiezuinige woning? Deze stijlvolle 6-kamer eengezinswoning met energielabel A+++, twee badkamers, luxe woonkeuken en eigen parkeerplaats biedt comfortabel wonen op hoog niveau. De woning verkeert in uitstekende staat van onderhoud en is zonder aanvullende kosten te betrekken.

De woning ligt in het populaire en duurzame RijswijkBuiten, deelgebied Parkrijk, direct naast het prachtige Wilhelminapark (150 hectare natuur). Hier wandelt, fietst of sport u in een groene omgeving met speelvoorzieningen én een zwembad. Het centrum van Delft en het vernieuwde Bogaard Stadscentrum liggen op slechts ca. 10 minuten fietsen. Ook de uitvalswegen A4, A12 en A13 zijn uitstekend bereikbaar.

### Indeling

#### Begane grond

Voortuin, entree, hal met modern vrijhangend toilet met fonteintje. Via een fraaie stalen deur toegang tot de royale woonkeuken met groot kook-/spoeiland en luxe apparatuur: inductiekookplaat, afzuigschouw, twee ovens, vaatwasser en koel-/vriescombinatie. Doorloop naar de lichte, tuingerichte woonkamer met stalen deur naar de trapopgang en schuifpui naar de achtertuin. De verzorgde achtertuin ligt op het noordoosten, beschikt over een vrijstaande houten berging en biedt toegang tot de eigen parkeerplaats op het binnenterrein.

#### Eerste verdieping

Overloop. Luxe, volledig betegelde badkamer aan de voorzijde met ligbad, wastafelmeubel en tweede vrijhangend toilet. Één slaapkamer aan de voorzijde en twee slaapkamers aan de achterzijde.

#### Tweede verdieping

Overloop met toegang tot de bergvliering. Ruime slaapkamer aan de voorzijde (thans werkkamer). Tussengelegen luxe badkamer met grote inloopdouche (regendouche + handdouche), dubbele wastafel

en derde vrijhangend toilet. Grote (hoofd)slaapkamer aan de achterzijde met veel hoogte dankzij de dwarskap.

#### Vliering:

Vanaf de tweede verdieping toegang tot de vliering met veel bergruimte.

#### DUURZAAMHEID

Deze gasloze woning is voorzien van de allernieuwste en meest duurzame energievoorzieningen. Warmte EN koeling komen uit de bodem; de warmtepomp zorgt ervoor dat het aangenaam koel blijft in de zomer en warm in de winter. Daarnaast leveren de zonnepanelen en het warmte-terugwin-systeem voor de ventilatie een groot deel van de energie. Een slim ventilatiesysteem gebruikt warmte uit de binnenlucht om binnenkomende buitenlucht op te warmen. Dankzij deze systemen, de optimale isolatie en het triple glas heeft de woning een hoog energielabel. Alle gevelkozijnen binnen, ramen en tuindeuren zijn voorzien van triple HR+++ glas en van onderhoudsvrij aluminium. Alle gevelkozijnen buiten zijn van kunststof.

#### Bijzonderheden

- Bouwjaar 2018
- Energielabel A+++
- Gebruiksoppervlakte 162 m<sup>2</sup>, inhoud ca. 601 m<sup>3</sup>
- Perceeloppervlakte ca. 120 m<sup>2</sup>, gelegen op eigen grond
- Warmtepomp, WTW-installatie en 12 zonnepanelen
- Volledig voorzien van triple HR+++ glas
- Eigen parkeerplaats, bijdrage mandelig terrein: ca. € 120,- per jaar
- Centrale ligging nabij winkels, scholen, OV, parken en uitvalswegen (A4/A12/A13)
- Op ca. 10 minuten fietsen van Delft centrum en Bogaard Stadscentrum
- Instapklaar en uitstekend onderhouden

Overweegt u deze woning te kopen? Neem uw eigen NVM-aankoopmakelaar mee!



















# > Plattegrond

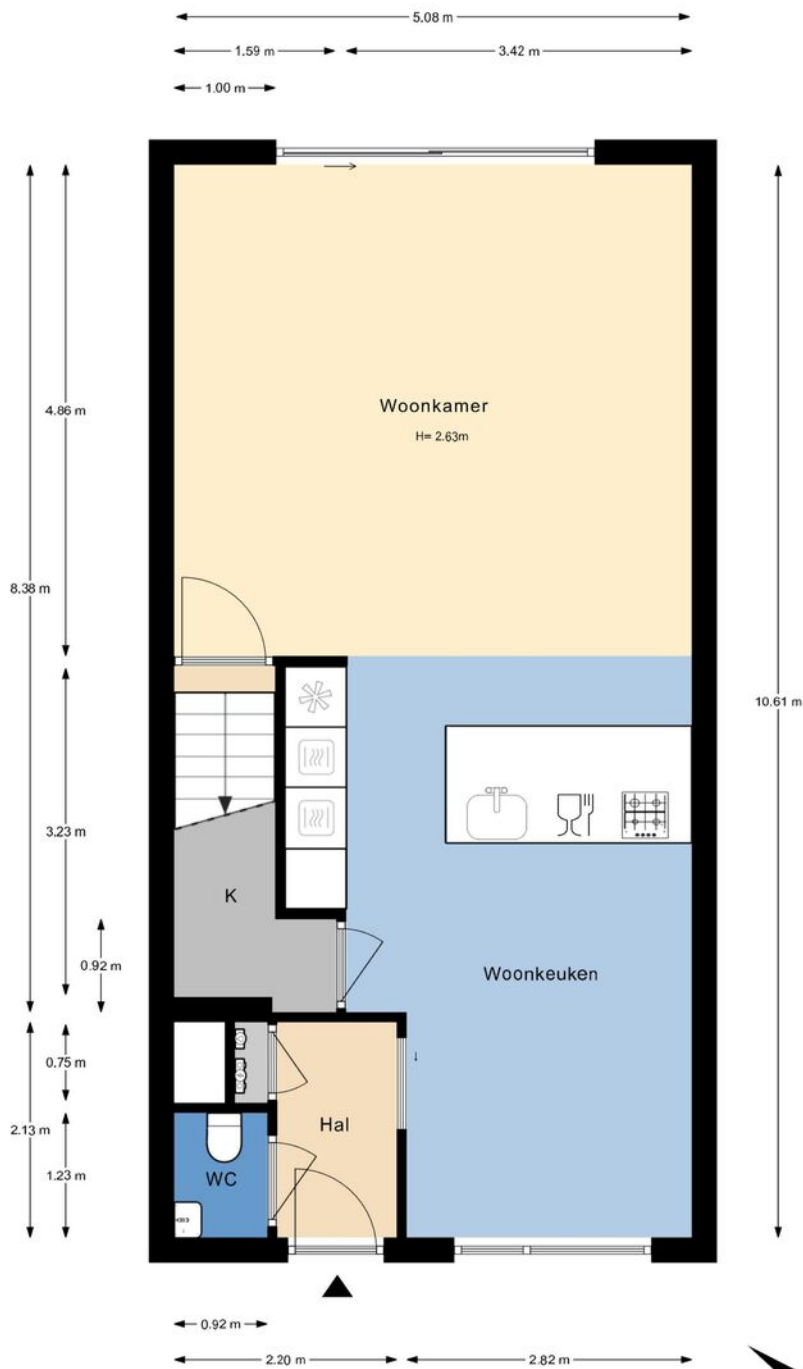

De plattegronden zijn gemaakt voor promotionele doeleinden en ter indicatie. Aan de plattegronden kunnen geen rechten worden ontleend ©modum2.nl




# > Plattegrond

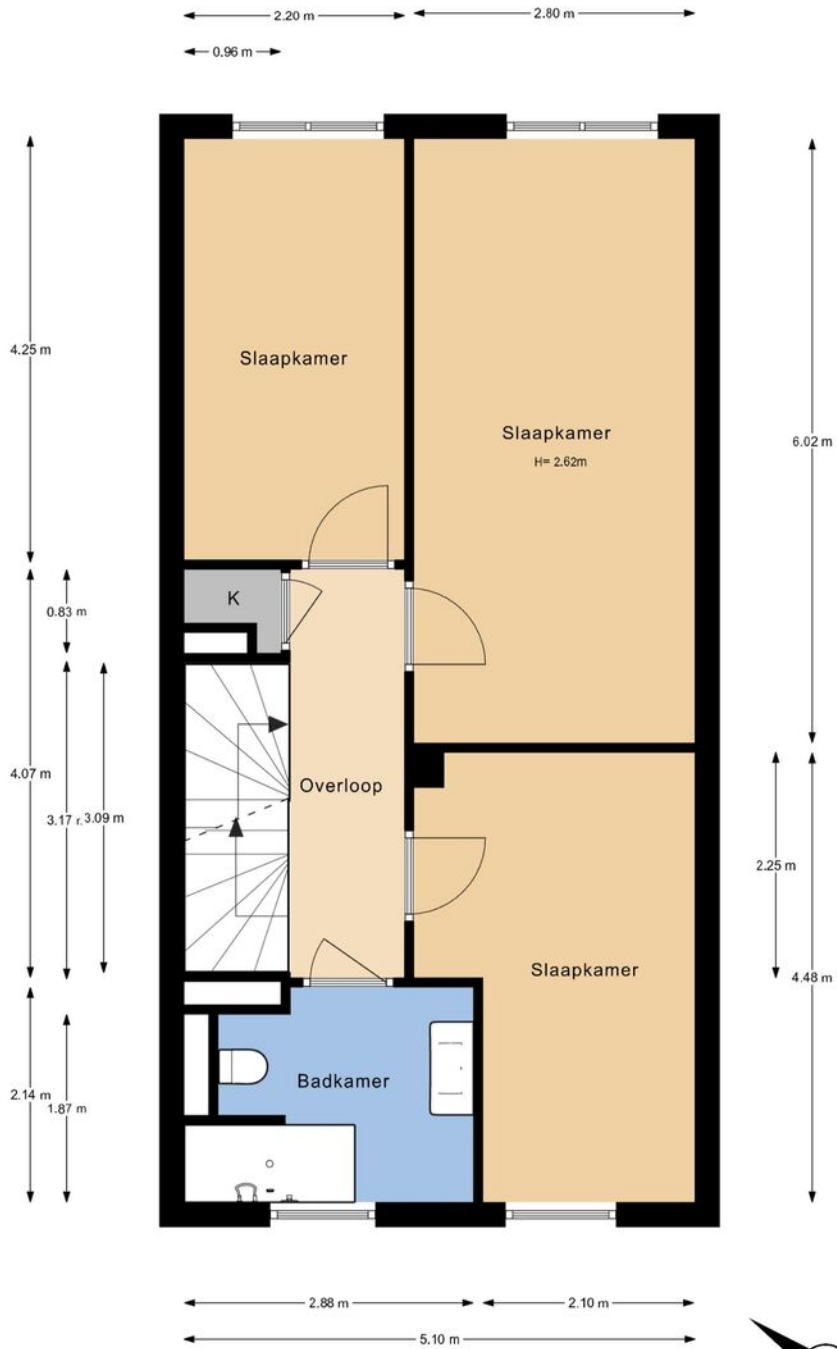

De plattegronden zijn gemaakt voor promotionele doeleinden en ter indicatie.  
Aan de plattegronden kunnen geen rechten worden ontleend ©modum2.nl




# > Plattegrond

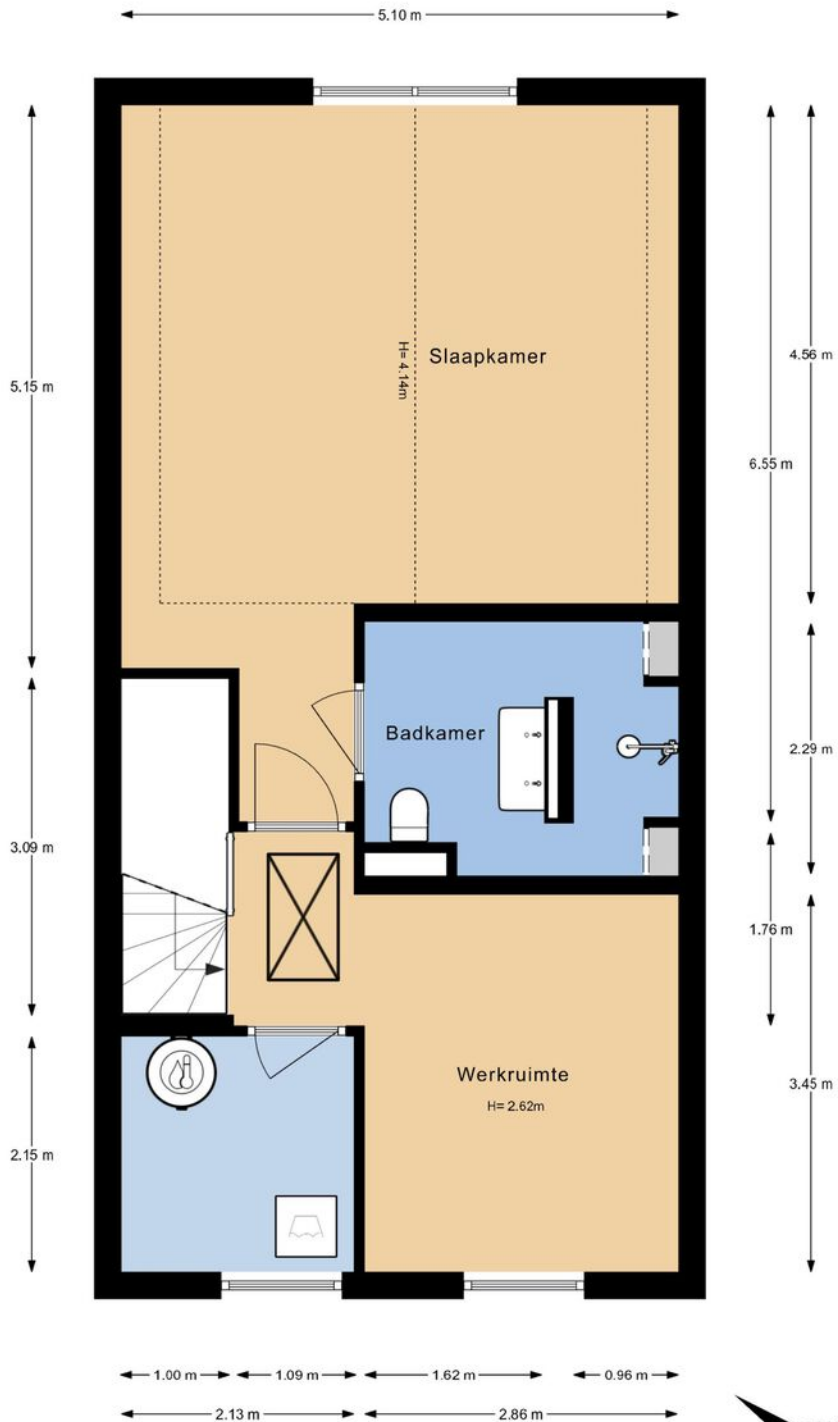

De plattegronden zijn gemaakt voor promotionele doeleinden en ter indicatie.  
Aan de plattegronden kunnen geen rechten worden ontleend ©modum2.nl




## > Plattegrond

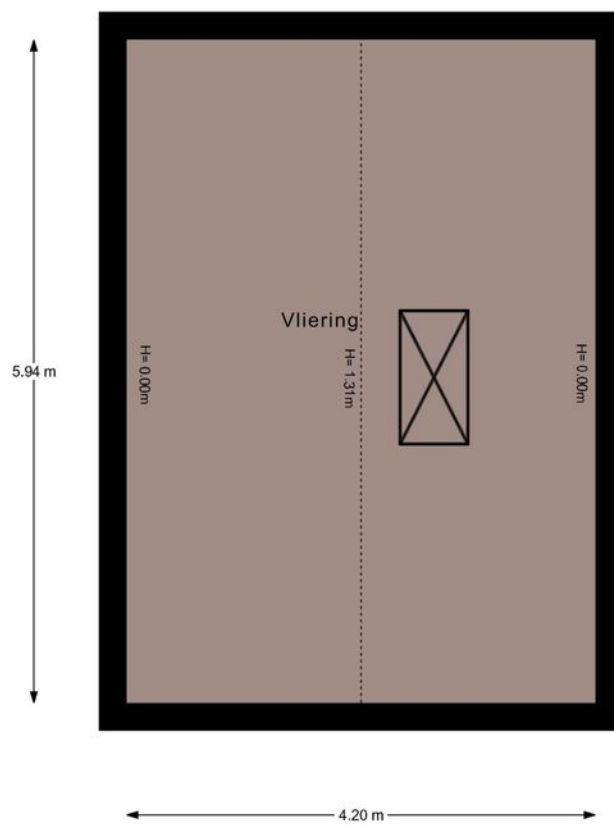

De plattegronden zijn gemaakt voor promotionele doeleinden en ter indicatie.  
Aan de plattegronden kunnen geen rechten worden ontleend ©modum2.nl

# > Plattegrond

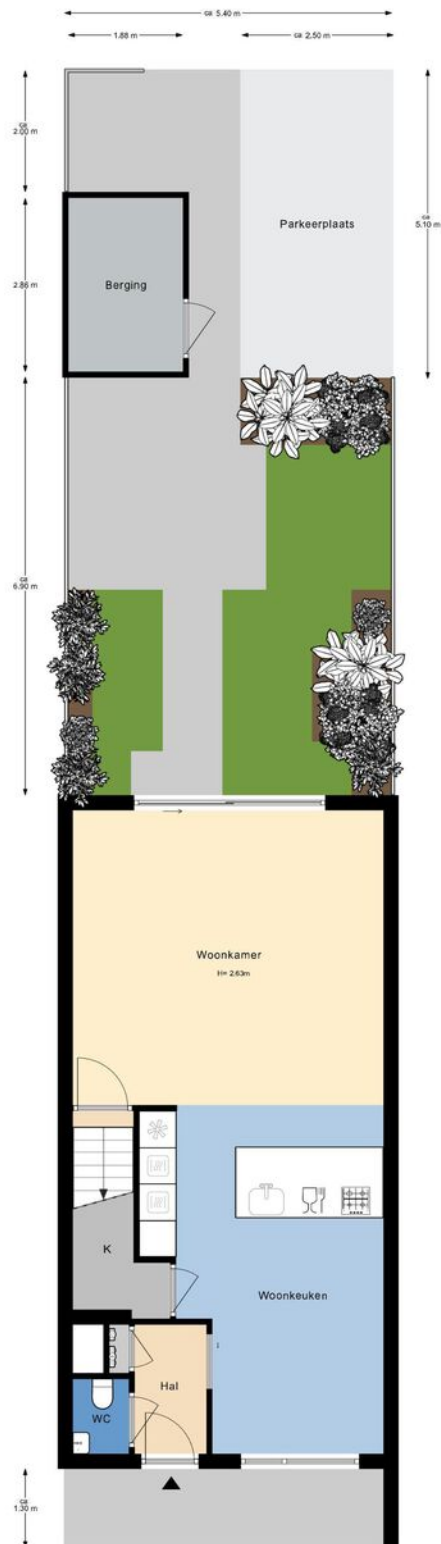

De plattegronden zijn gemaakt voor promotionele doeleinden en ter indicatie.  
Aan de plattegronden kunnen geen rechten worden ontleend ©modum2.nl

# > Kadaster


Ontdek het perceel...  
van Zwenkgrasstraat 30

Kadastrale kaart

Uw referentie: ---




0 5 10 15 20 25m

12345	Deze kaart is noordgericht	Schaal 1: 500	
25	Perceelnummer	Kadastrale gemeente Delft	
	Huisnummer	Sectie O	
	Vastgestelde kadastrale grens	Perceel 3297	
	Voorlopige kadastrale grens		
	Administratieve kadastrale grens		
	Bebouwing		

Voor een eensluidend uittreksel, geleverd op 31 januari 2026  
De bewaarder van het kadaster en de openbare registers

Aan dit uittreksel kunnen geen betrouwbare maten worden ontleend.  
De Dienst voor het kadaster en de openbare registers behoudt zich de intellectuele eigendomsrechten voor, waaronder het auteursrecht en het databankenrecht.

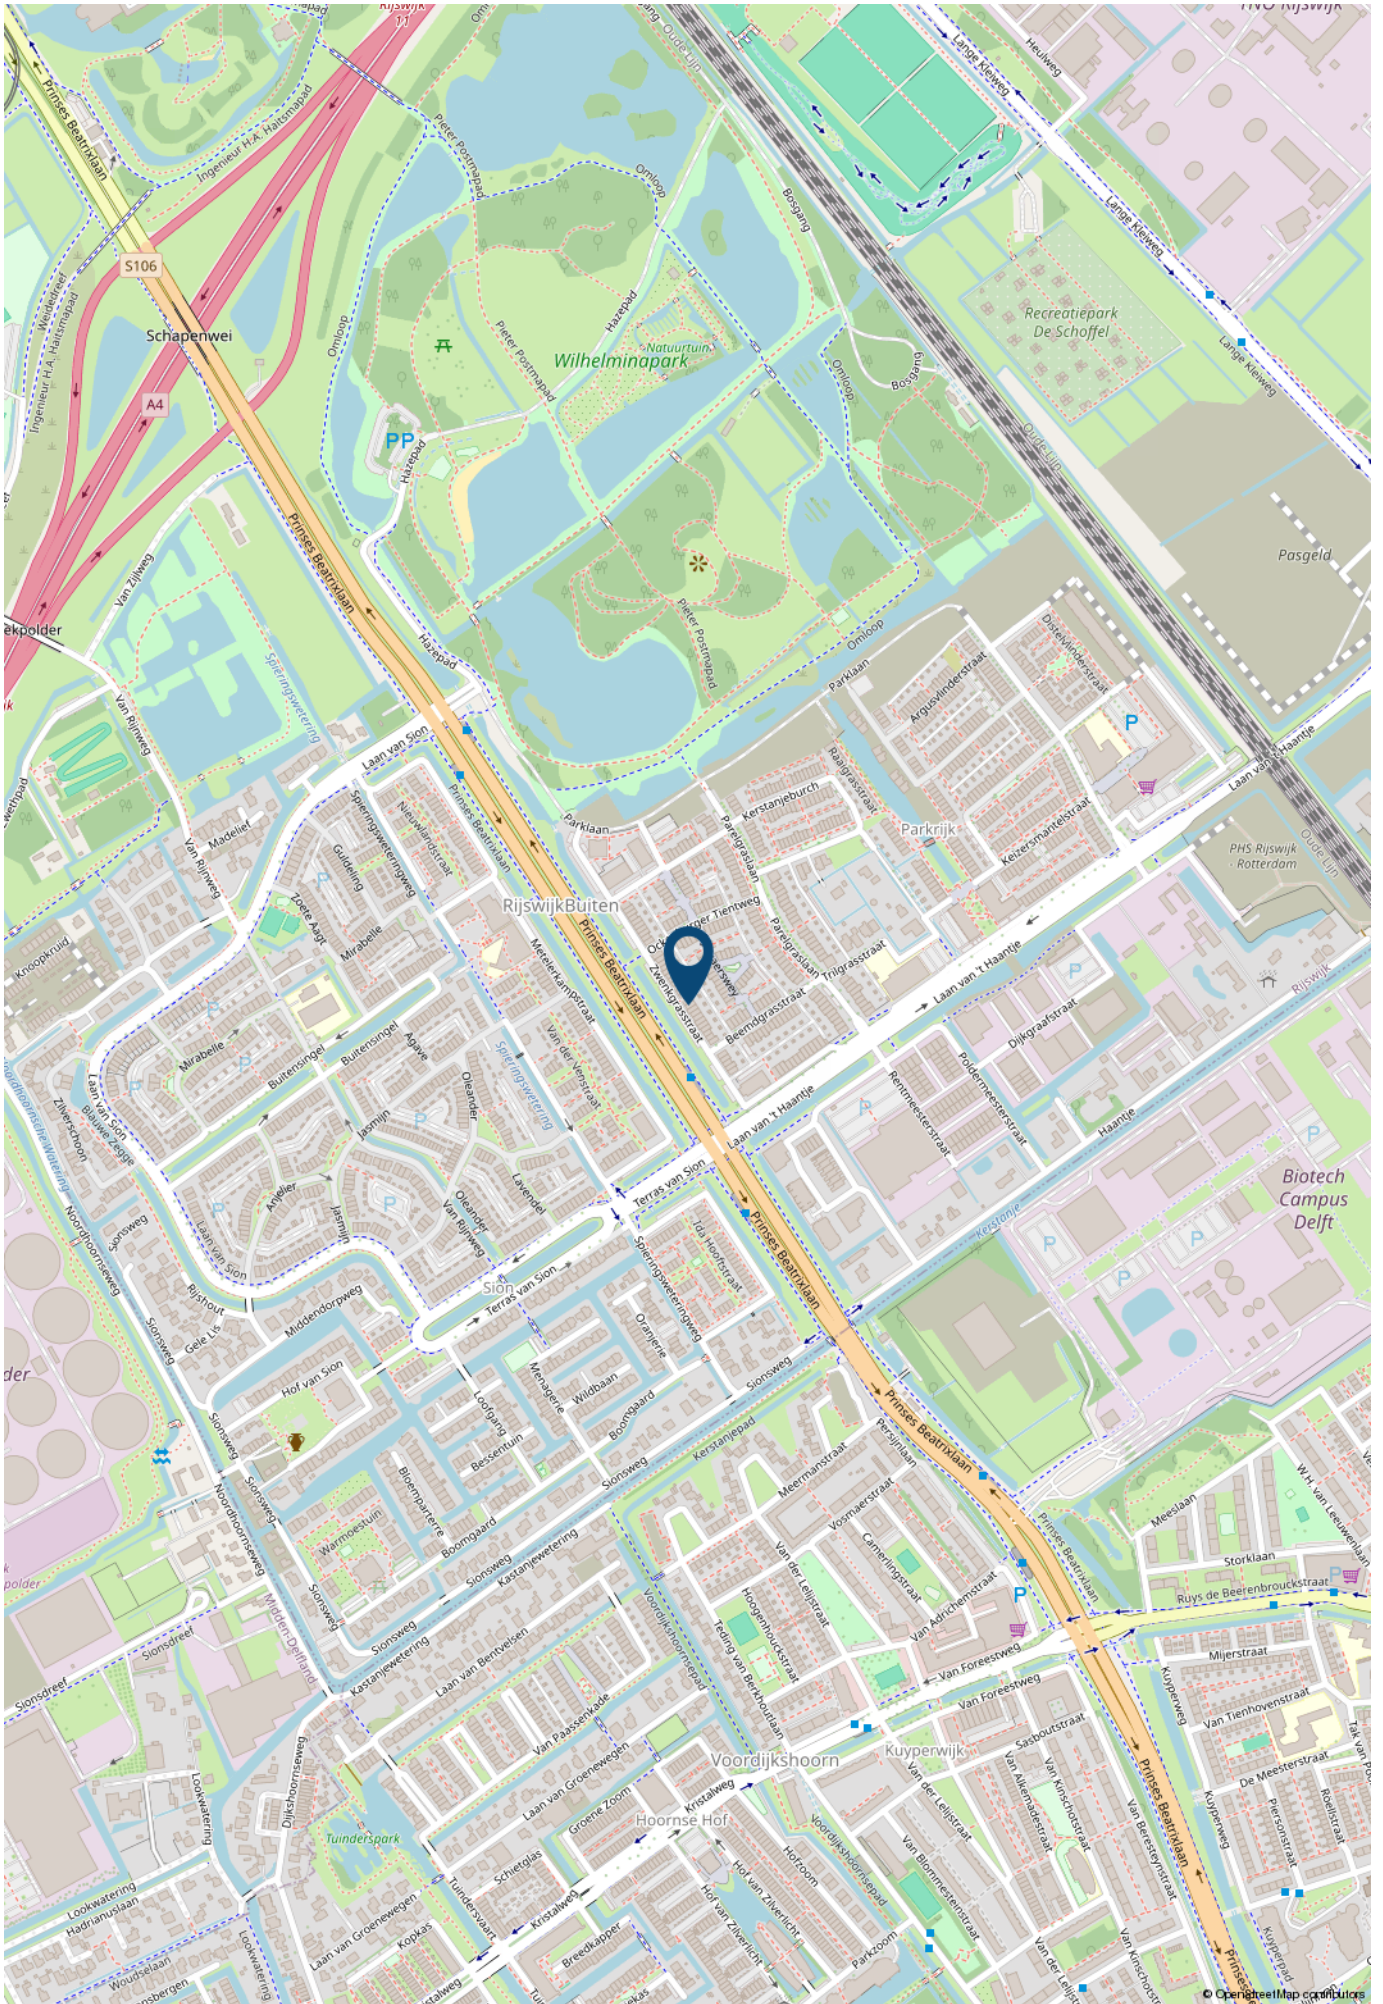

## > Lijst van zaken

	Blijft achter	Gaat mee	Ter overname	NVT
<b>Woning - Interieur</b>				
Inbouwspots/dimmers	x			
Opbouwspots/armaturen/lampen/dimmers	x			
Losse (hang)lampen			x	
legplanken in de trapkast/meterkast/schuur	x			
Gordijnrails			x	
Gordijnen			x	
Overgordijnen			x	
Vitrages			x	
Rolgordijnen			x	
Lamellen				x
Jaloezieen				x
(Losse) horren/rolhorren				x
Vloerbedekking				x
Parketvloer				x
Houten vloer(delen)				x
Laminaat	x			
Plavuizen				x
(Voorzet) openhaard met toebehoren				x
Allesbrander				x
Houtkachel				x
(Gas)kachels				x
Designradiator(en)				x
Radiatorafwerking				x
Spiegelwanden				x
Schilderij ophangstelsel				x
achterwand slaapkamer	x			

---

## > Lijst van zaken

	Blijft achter	Gaat mee	Ter overname	NVT
<b>Woning - Keuken</b>				
Keukenblok (met bovenkasten)	x			
Kookplaat	x			
(Gas) fornuis				x
Afzuigkap	x			
Magnetron				x
Oven	x			
Combi-oven/combimagnetron	x			
Koelkast	x			
Vriezer	x			
Koel-vriescombinatie				x
Vaatwasser	x			
Quooker				x
Koffiezetapparaat				x
<b>Woning - Sanitair/sauna</b>				
Toilet	x			
Toiletrolhouder	x			
Toiletborstel(houder)				x
Fontein	x			
Ligbad	x			
Jacuzzi/whirlpool				x
Douche (cabine/scherm)	x			
Stoomdouche (cabine)				x
Wastafel	x			
Wastafelmeubel	x			
Planchet				x
Toiletkast				x

---

## > Lijst van zaken

	Blijft achter	Gaat mee	Ter overname	NVT
Badkamer Toilet	x			
Badkamer Toilethouder	x			
Badkamer Toiletborstel(houder)				x
Sauna met toebehoren				x
<b>Woning - Exterieur/installaties/veiligheid/ energiebesparing</b>				
Schotel/antenne				x
Brievenbus				x
Kluis				x
(Voordeur)bel	x			
Alarminstallatie				x
(Veiligheids)sloten en overige inbraakpreventie				x
Rookmelders	x			
(Klok)thermostaat	x			
Airconditioning				x
CV-installatie				x
Boiler	x			
Geiser				x
Aquacell			x	
Screens				x
Rolluiken				x
Zonwering buiten				x
Telefoonaansluiting/internetaansluiting	x			
Veiligheidsschakelaar wasautomaat				x
Waterslot wasautomaat				x
Zonnepanelen	x			
Oplaadpunt elektrische auto				x

## > Lijst van zaken

	Blijft achter	Gaat mee	Ter overname	NVT
<b>Tuin</b>				
Tuinaanleg/bestrating	x			
Beplanting	x			
Buitenverlichting				x
Tijd- of schemerschakelaar/bewegingsmelder				x
Tuinhuis/buitenberging				x
Kasten/werkbank in tuinhuis/berging				x
(Broei)kas				x
(Sier)hek				x
Vlaggenmast(houder)				x

---

## > Maak kennis met de makelaars van *Van Silfhout & Hogetoorn*



**JEROEN HOGETOORN**  
**MAKELAAR-TAXATEUR**

Van nieuwbouwadvisering tot grachtenpand of het kleinste appartement. Wonen is mensenwerk! Naast de passie voor het werk, een grote passie voor zijn gezin en actieve sporten, waaronder weekenden weg of reizen met de motor off road.



**KEVIN NIJS**  
**MAKELAAR-TAXATEUR**

Uw enthousiaste specialist in aan- en verkopen! Een geboren en getogen Delftenaar die de stad op zijn duimpje kent. Speelt in zijn vrije tijd graag een potje volleybal en gaat graag op wintersport.



**LISETTE  
BEURSKENS-HAFFNER**  
**MAKELAAR-TAXATEUR**

Overdag mensen helpen bij een van de meest spannende momenten in hun leven, een woning aan- of verkopen door betrokkenheid en persoonlijke aandacht. In haar vrije tijd zet zij zich in voor mooie projecten voor (veelal minder bedeelde) kinderen via Kiwanis.



**RENS JEURSEN**  
**MAKELAAR-TAXATEUR**

Enthousiast en vrolijk van aard! Op een laagdrempelige manier begeleidt hij u graag met de aan- en verkoop van uw droomwoning. Zijn grootste passie (naast het vele sporten) is reizen!



**MICHEL VAN IERSCHOT**  
**NVM MAKELAAR**

Opgewekt en positief en met klanttevredenheid hoog in het vaandel. In zijn vrije tijd geniet hij graag met zijn gezin van lekker eten en drinken en af en toe een wijnproeverij met vrienden.



**ROELANT FELDBRUGGE**  
**NVM MAKELAAR**

Betrokken, deskundig en enthousiast begeleidt hij u tijdens het aan- en verkoopproces, waarbij uw belang altijd vooropstaat. In zijn vrije tijd trekt hij graag de natuur in. Hij is regelmatig in het bos, op het water of in de bergen te vinden.

## > Wie zijn wij?

### De grootste makelaar in Delft en omgeving

Ondanks het feit dat we al jaren het grootste makelaarskantoor in Delft zijn houden we onze dienstverlening persoonlijk. Dat doen we door in teams van twee makelaars per woning te werken. Daarmee wordt uw koper echt uitstekend geïnformeerd over de woning die hij bezoekt, blijven we maximaal betrokken bij uw woning en weet u altijd met wie u praat.

**U kunt van ons professionaliteit, deskundigheid, flexibiliteit en een flinke dosis enthousiasme verwachten! Onze specialismen en passie voor het vak liggen binnen de woningmakelaardij.**

### Beste resultaat

Verkoop, aankoop, nieuwbouw, verhuur en taxaties, zolang het om woningen gaat bent u bij ons aan het juiste adres. Onze verkoopresultaten zijn uitstekend, wij verkopen sinds jaar en dag de meeste woningen in Delft en omgeving.

Het geheim van goede verkoopresultaten ligt wat ons betreft in een reëel advies over uw woning. De juiste vraagprijs en een schitterende presentatie leveren het beste verkoopresultaat!

### Aankoopmakelaar

Ook bij de aankoop van uw nieuwe woning helpen we graag. Uiteindelijk is de woning die u kiest een nieuw thuis en een grote investering voor vele jaren. Een niet alledaagse beslissing. Wij kennen de valkuilen en helpen u met de aankoop op basis van no cure – no pay. Alleen bij een geslaagde transactie rekenen wij een vaste vergoeding. Daarmee weet u vooraf waar u aan toe bent, dat is immers precies waar het bij de aankoop om gaat. Exact weten wat u koopt tegen duidelijke voorwaarden. U bent verzekerd van onze maximale inzet. Niet voor niets staan wij al jaren in de top vijf en hebben al twee keer de titel 'De NVM aankoopmakelaar Regio Haaglanden' uit naam van al onze collega NVM makelaars mogen ontvangen.

Onze service stopt niet op vrijdagmiddag, wij zijn standaard op zaterdag geopend. U kunt dus ZES dagen per week bij ons terecht!

### Contact

Neem voor een persoonlijke toelichting op onze dienstverlening eens vrijblijvend contact met ons op. Dat kan bij u thuis of bij ons op kantoor aan de Ireneboulevard 2 2611DT Delft of telefonisch 015 – 212 52 88.



**ROB MONTEIRO**  
**ASSISTENT-MAKELAAR**

Bevlogen en enthousiast maar altijd bescheiden. Rob kom je vaak tegen tijdens bezichtigingen. Zijn vrije tijd besteedt hij graag aan zijn gezin, gitaar of een balletje slaan op de tennis- of padelbaan.



**NICOLINE BRUNT**  
**ASSISTENT-MAKELAAR**

Het eerste aanspreekpunt voor de nieuwbouw: zorgt voor de afwikkeling van de koop van uw nieuwbouwwoning, maar kom je ook tegen in de bestaande bouw. Naast het werken, is er ook nog tijd om creatief bezig te zijn en alles even te laten voor wat het is.

## > Wereldmakelaars

*Een organisatie die zich inzet voor een wereld zonder armoede!*



In een veranderende maatschappij zijn nieuwe denkbeelden en acties nodig. Dit is de overtuiging van Van Silfhout & Hogetoorn wereldmakelaars. We noemen ons wereldmakelaars, omdat we structureel willen bijdragen aan de wereld om ons heen. Sinds 2006 doneren we een percentage van ons bedrijfsresultaat aan een goed doel.

- Van 2006 tot en met 2011  
Homeplan (huizenbouw voor daklozen)
- Januari 2012 – heden  
Oxfam Novib

Oxfam Novib

Een organisatie die zich inzet voor een wereld zonder armoede en met gelijke kansen voor iedereen. Van Silfhout & Hogetoorn wereldmakelaars levert een bijdrage aan het microfinancieringsprogramma van deze organisatie.

Wij zitten in het Ondernemers voor Ondernemers Netwerk en zo steunen wij kleine en startende ondernemers in ontwikkelingslanden. Via een kleine lening krijgen zij de kans om te investeren in hun bedrijf. Oxfam Novib verzorgt in zo'n 25 landen microkrediet en trainingen, samen met partnerorganisaties en microfinancieringsinstellingen (MFI's).

“ Een organisatie die zich inzet voor een wereld zonder armoede en met gelijke kansen voor iedereen. “

Het Ondernemers voor Ondernemers Netwerk is een bijzondere samenwerking tussen ondernemers wereldwijd. Dankzij microkrediet kan de ondernemer investeren in het bedrijf en ontstaat er een kleine buffer voor andere uitgaven zoals eten, de schoolbijdrage van de kinderen en de kosten van medische zorg. Kortom, een stabiele situatie waarin de ondernemer kan werken aan de start of groei van het bedrijf.

Ook steunt het Ondernemers voor Ondernemers Netwerk veelbelovende kleine en middelgrote bedrijven (mkb) in ontwikkelingslanden. Waar ook ter wereld; het midden- en kleinbedrijf is de motor van de economie. Het stimuleren van de lokale economie is zorgen voor werkgelegenheid in de directe omgeving.

Kijk ook op [www.oxfamnovib.nl](http://www.oxfamnovib.nl)



## > Hypotheek

Hypotheekadvies nodig?



Wat je ook kiest,  
**je krijgt altijd ons advies**

Kijk op [hypotheeker.nl](https://www.hypotheeker.nl)



**Jazekeer. De Hypotheker.**

**Delft, Westlandseweg 13a, (015) 214 29 72**

# INTERESSE

in deze woning?



**Neem gerust contact met ons op!**

Ireneboulevard 2,  
2611 DT Delft  
Nederland

015-212 52 88  
[info@vansilfhout.nl](mailto:info@vansilfhout.nl)  
[www.vansilfhout.nl](http://www.vansilfhout.nl)

 **van SILFHOUT  
& HOGETOORN**  
wereldmakelaars