

LANA

MAKELAARS & TAXATEURS



Kom binnen!

Lange Akker 167
Geldermalsen



111 m²



165 m²



5 kamers



Lange Akker 167 Geldermalsen

RUIJME GEZINSWONING MET CARPORT EN ZONNIGE
TUIN OP HET ZUIDEN

In een rustige en fijne woonwijk, op loopafstand van het centrum van Geldermalsen, staat deze tussenwoning met carport en zonnige tuin op het zuiden. Met circa 111 m² woonoppervlakte en vier ruime slaapkamers is dit een huis waar je goed uit de voeten kunt.

De huidige eigenaar is al begonnen met het moderniseren: zo is er in 2025 een nieuwe keuken geplaatst en is de begane grond strak gestuct en voorzien van een nieuwe pvc-vloer. Tegelijk zijn er nog een aantal punten om verder aan te pakken.

Juist dat maakt dit een mooie kans om het huis stap voor stap naar je eigen smaak af te maken.

INDELING

BEGANE GROND

Via de entree kom je in de hal met toilet, meterkast en trapopgang. Vanuit hier loop je door naar de lichte, tuingerichte woonkamer. Dankzij de strakke afwerking en de nieuwe pvc-vloer voelt deze ruimte direct prettig aan.

Aan de voorzijde ligt de recent geplaatste keuken, voorzien van diverse inbouwapparatuur. Daarnaast is er een praktische trapkast voor extra bergruimte.

Omschrijving

EERSTE VERDIEPING

Hier bevinden zich drie slaapkamers, waarvan twee al zijn gemoderniseerd. De badkamer is eenvoudig uitgevoerd en voorzien van een douche, toilet en aansluitingen voor de wasmachine en droger.

TWEEDE VERDIEPING

Via een vaste trap bereik je de zolderverdieping. Op de overloop vind je de cv-opstelling en er is een ruime vierde slaapkamer met dakramen, waardoor het hier lekker licht is.

BUITEN

De achtertuin ligt op het zuiden, dus zonliefhebbers zitten hier goed. Aan de voorzijde heb je een eigen oprit met carport. Daarnaast is er een stenen berging, handig voor fietsen en extra opslag.

OMGEVING

De woning ligt aan een rustig, autoluw pleintje in Geldermalsen. Je woont hier centraal, met winkels, scholen, het NS-station en de uitvalswegen A2 en A15 dichtbij. Het centrum ligt op loopafstand en voor kinderen is er een speeltuin om de hoek. Een plek waar je gewoon fijn woont.

BIJZONDERHEDEN

- Energielabel B
- 8 zonnepanelen
- Gedeeltelijk kunststof kozijnen
- Zonnige achtertuin op het zuiden, met achterom
- Ouderdomsclausule en niet-zelfbewoningsclausule van toepassing

Kenmerken

LA
NA

Type woning	Tussenwoning
Gebruiksoppervlakte wonen	111 m ²
Perceeloppervlakte	165 m ²
Bouwjaar	1976
Slaapkamers	4
Verwarming	C.v.-ketel
Warm water voorziening	C.v.-ketel
Isolatie	Dakisolatie, muurisolatie, dubbel glas
Energie label	B
Tuin	Achtertuint, voortuin
Tuinligging	Zuid
Schuur/berging	Aangebouwd steen






LA
NA





LA
NA

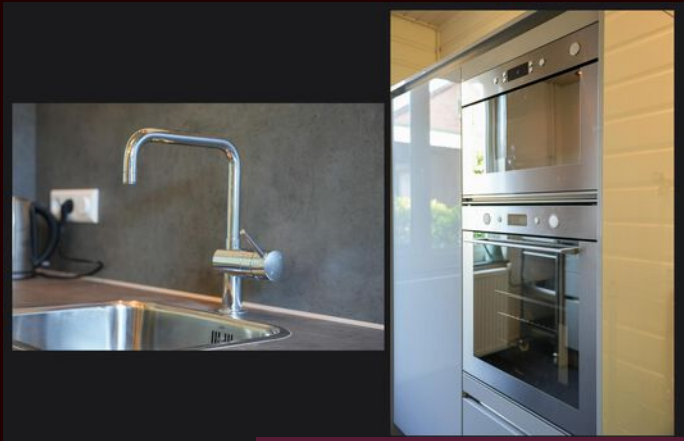



LA
NA





LA
NA











LA
NA





LA
NA





LA
NA





LA
NA







Locatie op de kaart

LA
NA

Lange Akker 167, Geldermalsen

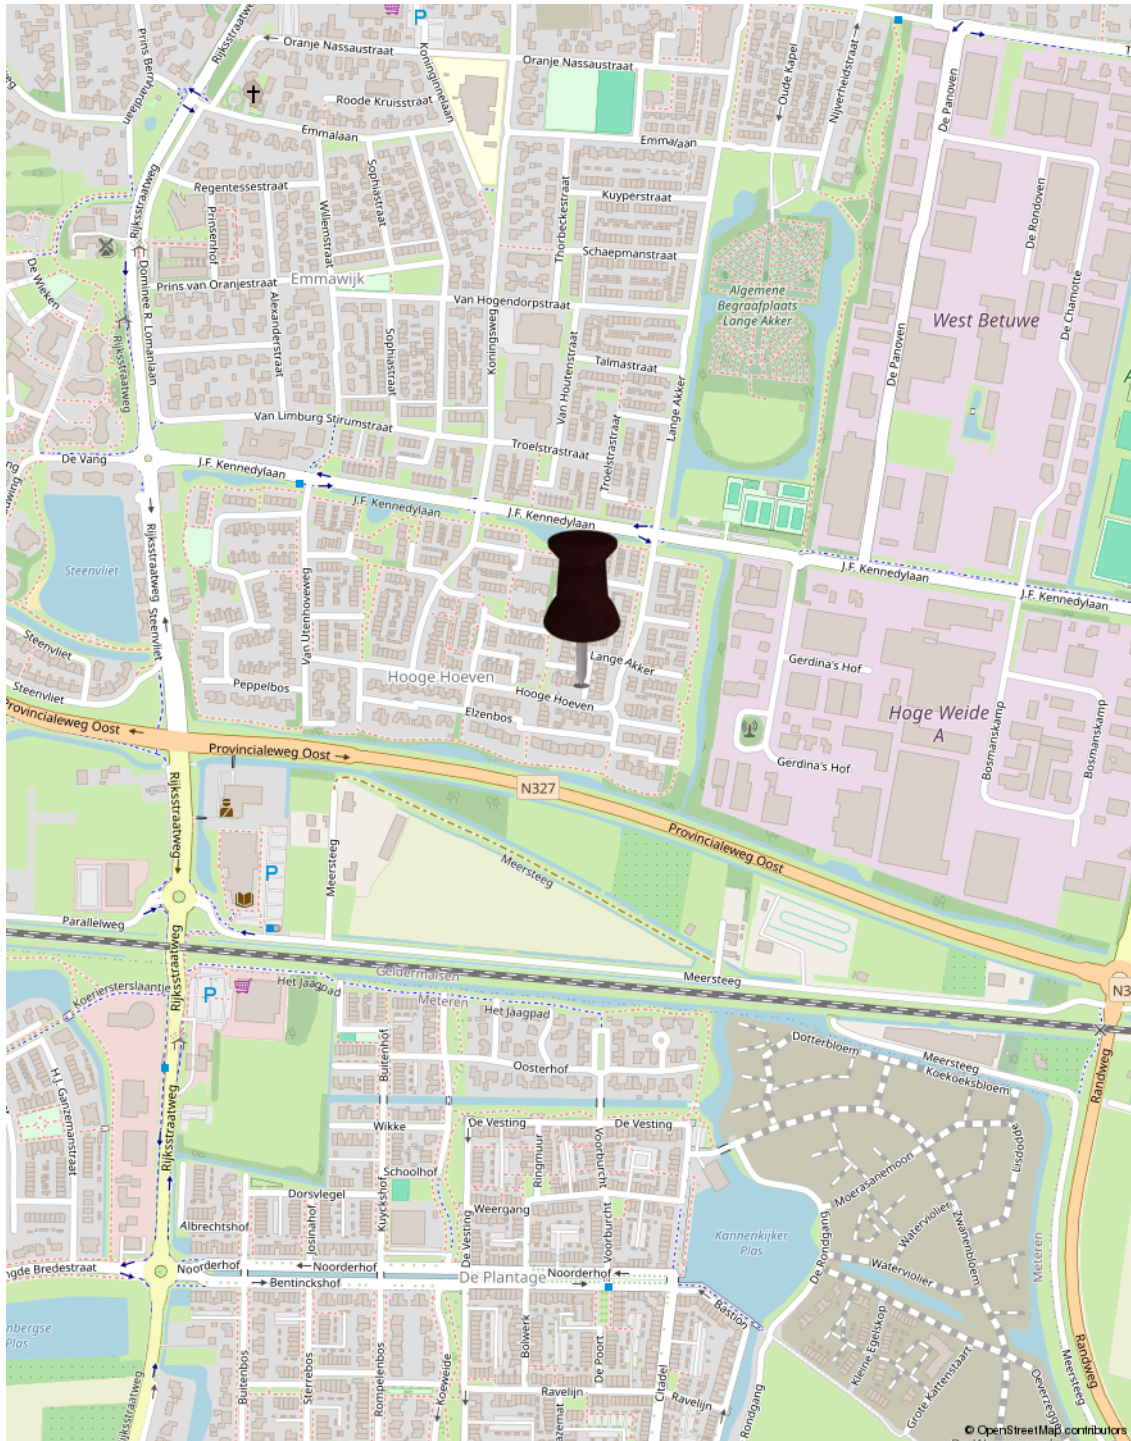

Plattegrond

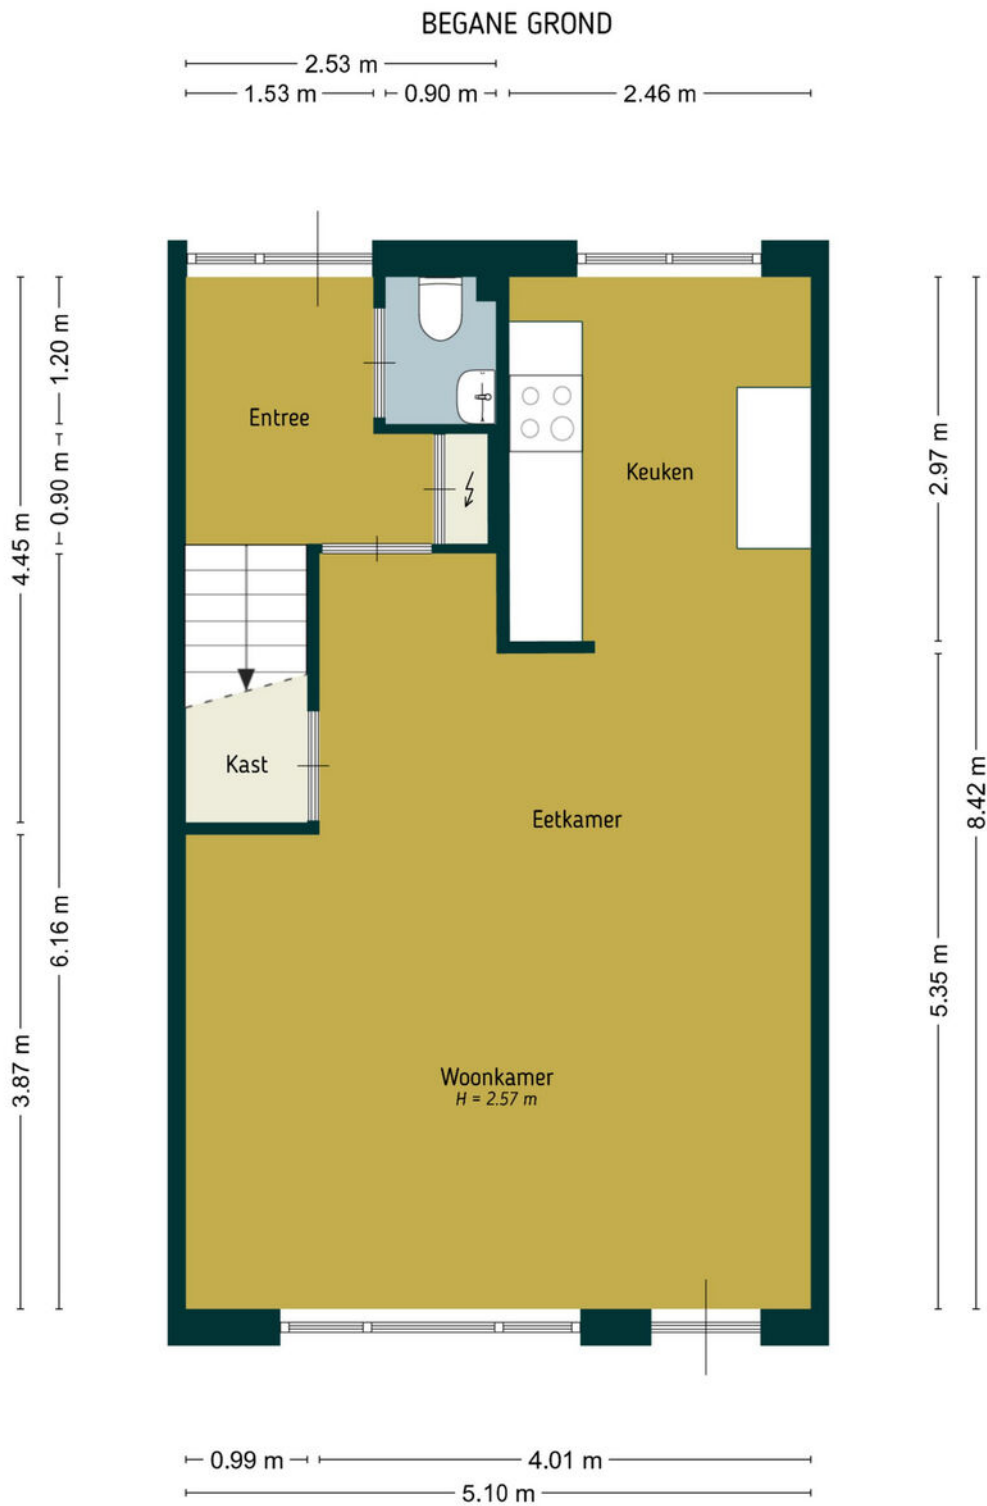


De plattegronden zijn door Maltipo geproduceerd voor promotionele doeleinden en ter indicatie.
 Aan de plattegronden en maatvoering kunnen geen rechten worden ontleend.
 © maltipo.nl

Begane grond

Plattegrond

LANA

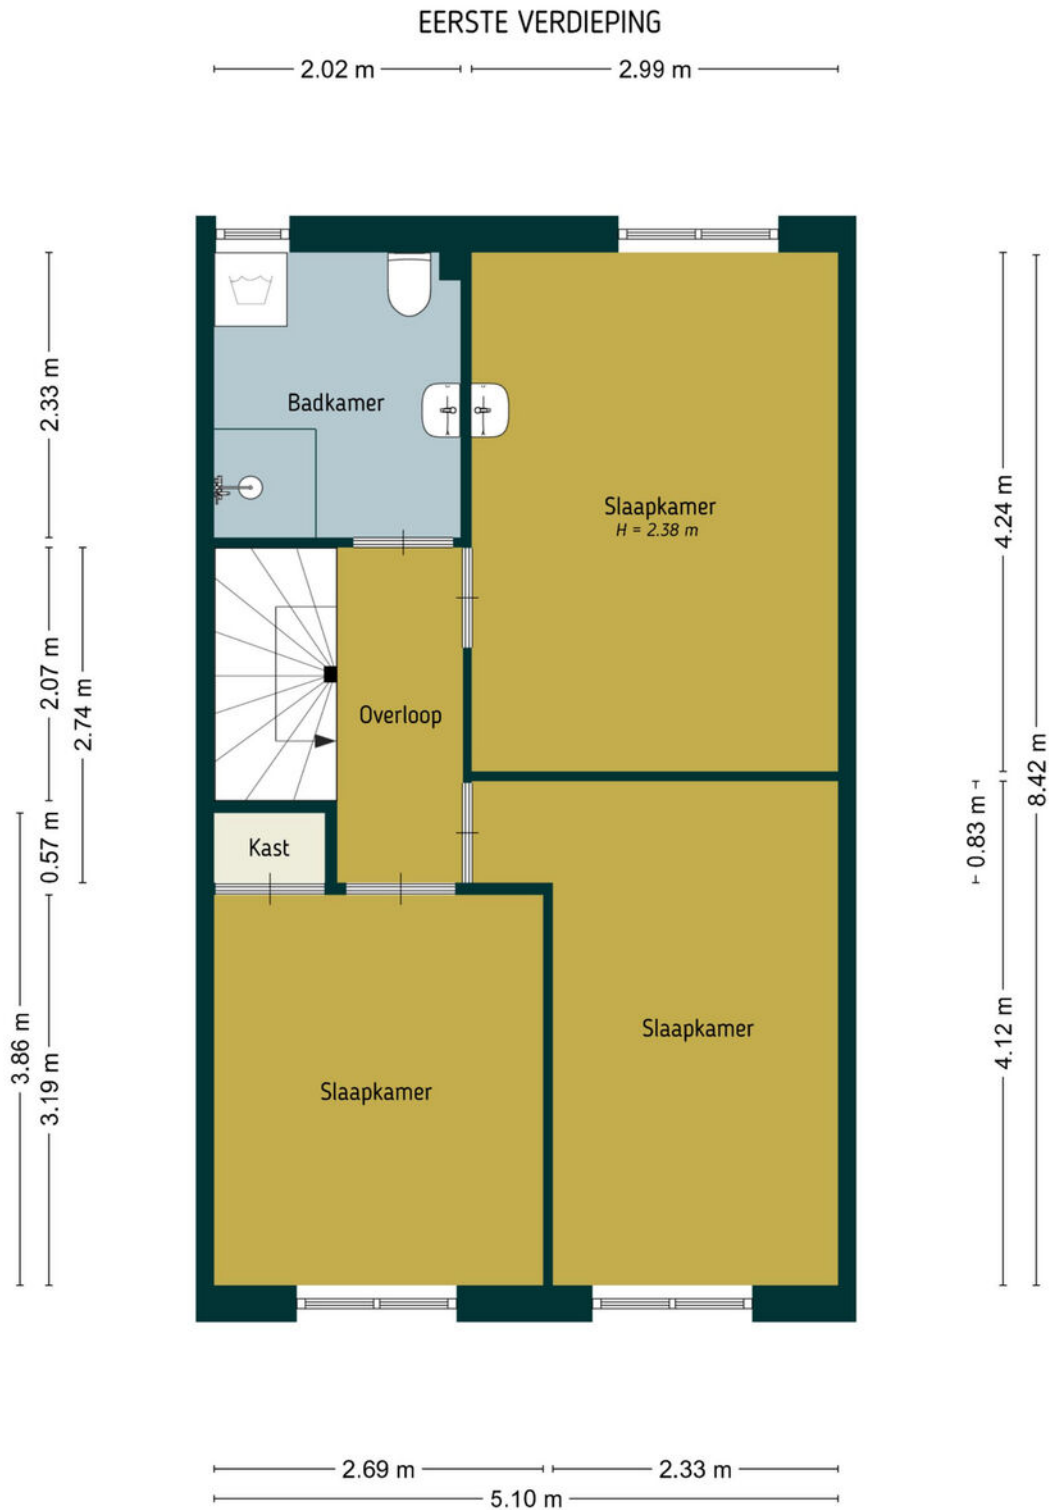

De plattegronden zijn door Maltipo geproduceerd voor promotionele doeleinden en ter indicatie.
Aan de plattegronden en maatvoering kunnen geen rechten worden ontleend.
© maltipo.nl

1ste verdieping

Plattegrond




De plattegronden zijn door Maltipo geproduceerd voor promotionele doeleinden en ter indicatie.
Aan de plattegronden en maatvoering kunnen geen rechten worden ontleend.
© maltipo.nl

2de verdieping

Plattegrond

LA
NA

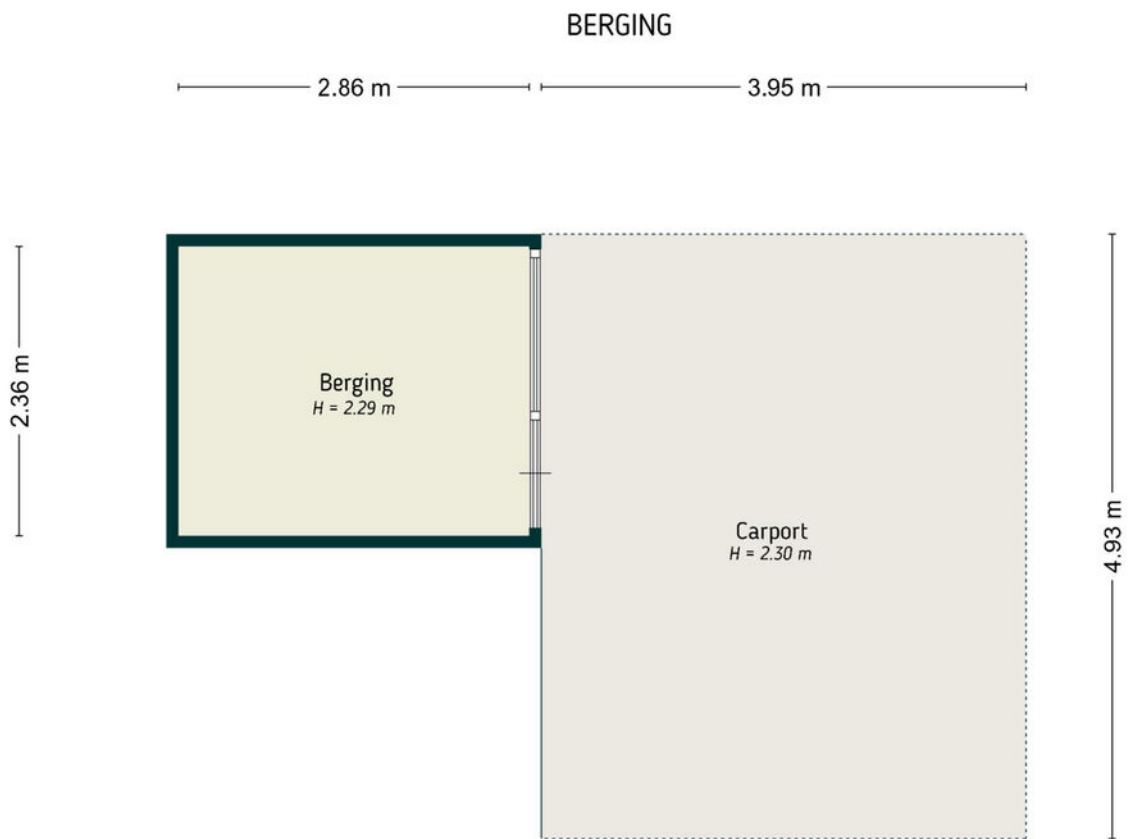

De plattegronden zijn door Maltipo geproduceerd voor promotionele doeleinden en ter indicatie.
Aan de plattegronden en maatvoering kunnen geen rechten worden ontleend.
© maltipo.nl

Berging

Plattegrond




De plattegronden zijn door Malipo geproduceerd voor promotionele doeleinden en ter indicatie.
 Aan de plattegronden en maatvoering kunnen geen rechten worden ontleend.
 © malipo.nl


Situatie

Kadastrale kaart

Kadastrale kaart

Uw referentie: Lange Akker 167

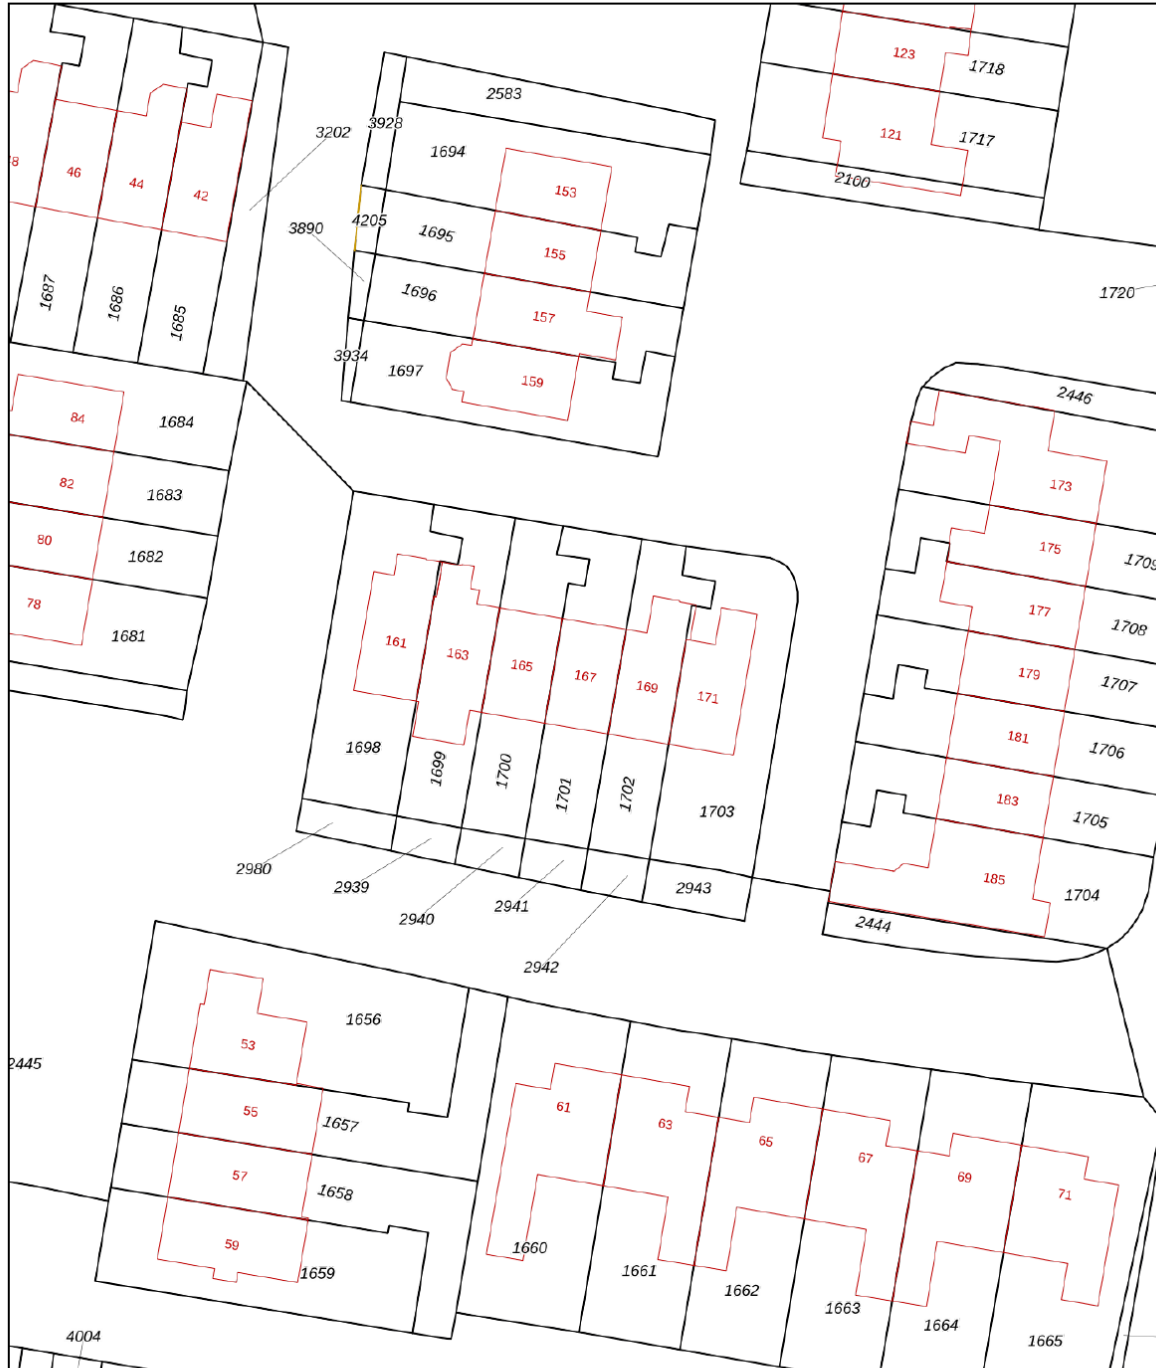

<p>12345 25</p> <p>— Vastgestelde kadastrale grens — Voorlopige kadastrale grens — Administratieve kadastrale grens — Bebouwing</p>	<p>Deze kaart is noordgericht</p> <p>Perceelnummer</p> <p>Huisnummer</p> <p>Vastgestelde kadastrale grens</p> <p>Voorlopige kadastrale grens</p> <p>Administratieve kadastrale grens</p> <p>Bebouwing</p> <p>Voor een eensluidend uittreksel, geleverd op 23 maart 2026 De bewaarder van het kadaster en de openbare registers</p>	<p>Schaal 1: 500</p> <p>Kadastrale gemeente Geldermalsen</p> <p>Sectie G</p> <p>Perceel 1701</p> <p>Aan dit uittreksel kunnen geen betrouwbare maten worden ontleend. De Dienst voor het kadaster en de openbare registers behoudt zich de intellectuele eigendomsrechten voor, waaronder het auteursrecht en het databankenrecht.</p>	
---	--	--	---

Lijst van zaken

	Blijft achter	Gaat mee	Ter overname
Woning - Interieur			
Verlichting, te weten			
- inbouwspots/dimmers	X		
- opbouwspots/armaturen/lampen/dimmers	X		
- losse (hang)lampen		X	
Raamdecoratie/zonwering binnen, te weten			
- rolgordijnen	X		
- (losse) horren/rolhorren	X		
Vloerdecoratie, te weten			
- vloerbedekking	X		
- parketvloer	X		
Woning - Keuken			
Keukenblok (met bovenkasten)	X		
Keuken (inbouw)apparatuur, te weten			
- kookplaat	X		
- afzuigkap	X		
- oven	X		
- combi-oven/combimagnetron	X		
- koel-vriescombinatie	X		
- vaatwasser	X		
Woning - Sanitair/sauna			
Toilet met de volgende toebehoren			
- toilet	X		
- fontein	X		
Badkamer met de volgende toebehoren			
- douche (cabine/scherm)	X		

Lijst van zaken

LANA

	Blijft achter	Gaat mee	Ter overname
- wastafel	X		
- toilet	X		
Woning - Exterieur/installaties/veiligheid/energiebesparing			
(Voordeur)bel	X		
Rookmelders	X		
(Klok)thermostaat	X		
Zonwering buiten	X		
Telefoonaansluiting/internetaansluiting	X		
Veiligheidsschakelaar wasautomaat	X		
Zonnepanelen	X		
Warmwatervoorziening, te weten			
- CV-installatie	X		
Tuin - Inrichting			
Tuinaanleg/bestrating	X		
Beplanting	X		
Tuin - Verlichting/installaties			
Buitenverlichting	X		
Tijd- of schemerschakelaar/bewegingsmelder	X		

Buurtinformatie

Buurtinformatie - West Betuwe / Geldermalsen Zuid

Leeftijd



0 - 14: 16%

15 - 24: 12%

25 - 44: 22%

45 - 64: 24%

65+: 25%

Huishouden



Eenpersoons: 35%

Zonder kinderen: 28%

Met kinderen: 37%

Koop / huur



Koop: 63%

Huur: 37%



52%



48%



1,0 per huishouden

Ons verhaal

Een huis kopen of verkopen is een bijzondere stap in je leven. Die zet je alleen als je helemaal overtuigd bent. Daar hoort een makelaar bij die je begrijpt. Die al je vragen beantwoordt. En die je helpt om het goede gevoel te vinden. Wij zijn die makelaar voor je.

LANA

Altijd voor een 10

Wij gaan altijd voor een tien: de allerbeste deal. Vaak betekent dat de hoogste verkoopopbrengst (of juist de laagste aankoopsom), maar daar houdt het bij ons niet op. Zo zijn ook een prettige samenwerking en fijne voorwaarden onmisbaar. Daarmee bezorgen we jou een glimlach – en onszelf dus ook.

Typisch LANA

Wat 'typisch LANA' is? Dat we vanaf het eerste moment naar je luisteren. Maar dan echt. Ook mag je bij ons rekenen op rust en ruimte. Waarom? Omdat een extra nachtje slapen vaak verstandiger is dan snel beslissen. Zo bouwen we samen aan het vertrouwen dat je écht de juiste stap zet.

We gaan ervoor

Uiteraard geven we je alle informatie die je nodig hebt om een goede beslissing te kunnen nemen. Daarna handelen we het liefste doelgericht. Hebben we helder waar jouw stip op de horizon ligt? Dan gaan we ervoor.

Ons team bestaat uit betrokken en ervaren Register Makelaars, Register Taxateurs, Assistent Makelaars, makelaar in opleiding en een officemanager. Benieuwd naar de personen achter de functies? Kom gerust langs (onze koffie is heerlijk).



Diensten

We zijn een fullservice makelaarskantoor. Welke makelaarsdienst je ook nodig hebt – we hebben de juiste specialist in huis.

Verkoop

Zoek je deskundige, persoonlijke begeleiding bij het verkopen van je woning? Dan helpen we je graag. Samen maken we een doordacht plan om je woning op de markt te brengen – en te verkopen. Goed, snel en tegen de beste prijs. Hebben we een koper gevonden? Dan maken we al het papierwerk voor je in orde. Minimale stress, maximaal resultaat!

Aankoop

Ben je op zoek naar een nieuwe woning, maar weet je niet waar je moet beginnen? Vertel ons waar je van droomt en wij gaan voor je op zoek. Als tussenpersoon, maar vooral als adviseur. We zoeken (en vinden) je woning én begeleiden je bij het aankoopproces – we zorgen dat dit gesmeerd verloopt. Kun jij intussen onbegrensd verliefd worden op je nieuwe droomwoning.

Taxatie

Ga je een huis kopen? Verbouwen? Verhuizen? Dan vraagt de bank of hypotheekadviseur vaak om een officieel taxatierapport. Wij verzorgen die taxatie graag voor je. Je ontvangt een gedetailleerde waardebeoordeling, opgesteld volgens de richtlijnen van NVM en NRVT (en NWWI-gevalideerd). Zo zet je een goede stap in de richting van je nieuwe woonsituatie. En snel ook.

Verkoopindicatie

Wil je weten wat je woning waard is, maar dan zonder kosten te maken voor een uitgebreid taxatierapport? Dan is een vrijblijvende verkoopindicatie de perfecte optie. We komen bij je langs, bekijken je woning grondig en combineren dat met onze kennis van de lokale woningmarkt. Het resultaat: een doordacht advies, inclusief een betrouwbare inschatting van de verwachte opbrengst. Handig!

We zijn NVM-makelaar

Ons kantoor is een officieel NVM-makelaarskantoor. Dat betekent dat je altijd kunt rekenen op kwaliteit. De grote voordelen van een NVM-makelaar:

- ✓ **Altijd een actueel kennisniveau**
We kennen de markt en geven eerlijk advies
- ✓ **Werkwijze volgens NVM-erecode**
Jouw belangen als klant staan altijd voorop
- ✓ **Extra portie zekerheid**
Zoals garantie bij verborgen gebreken

Thuis in Rivierenland

We houden van Rivierenland. We werken hier niet alleen; we wonen, winkelen en ontspannen ook in onze mooie Betuwe. Daardoor kennen we de regio als onze broekzak. Van starterswoningen tot woonboerderijen en van nieuwbouwhuizen tot karakteristieke dijkwoningen – er is geen woning die we niet kennen. En dus vinden we ook j ouw toekomstige droomlocatie.

Vind je droomwoning

Bij LANA houden we van innovatie. Tenminste, als dat in jouw voordeel werkt. Neem COPAAN, waar je als woningzoeker meer huizen vindt dan je ooit had verwacht. En nog mooier: iedere woning past ook nog perfect bij jouw voorkeuren. Je nieuwe thuis is dichterbij dan je denkt!

Woning verhuren

Wil je je woning verhuren? Dan komt onze ervaring als NVM verhuurmakelaar uitstekend van pas. We maken een grondige inventarisatie en stippelen een doordachte strategie uit om jouw woning te presenteren op de woningmarkt. Huurder gevonden? Dan screenen we die eerst voor je (want je wilt alleen in zee gaan met een betrouwbare partij). Daarna helpen we je bij het papierwerk, zoals het opstellen van een goede huurovereenkomst.

LANA op social media

Zin om af en toe iets over ons te zien of te lezen? Volg ons dan via onze social mediakanalen. Hier vind je het laatste nieuws, interessante previews en ons actuele woningaanbod!

Voor onafhankelijk Hypotheekadvies

Ask4benefits, dat is voor elkaar...

We leven in dynamische tijden en dat geldt zeker op het gebied van het vinden en kopen of verkopen van vastgoed (een eigen huis). Huidige marktomstandigheden, beschikbaarheid, en financiële mogelijk- en onmogelijkheden zijn zomaar een paar onderwerpen waar jij het als potentiële koper of verkoper mee te maken kunt krijgen.

Daarnaast is het kopen van een huis, jouw eigen plekje, toch voor velen van ons een spannend avontuur. En terecht natuurlijk... het is ook niet niks. 'Misschien is het wel de grootste aankoop uit je leven'. En dan wil je gewoon zekerheid. Je zoekt het beste, onafhankelijke,

advies en de juiste informatie. Want zo ben je in staat om de verschillende mogelijkheden en opties te kunnen beoordelen en zo nodig te vergelijken.

Een aankoop van deze omvang heeft al snel impact op meerdere aspecten van jouw leven. Voor jou persoonlijk, voor een partner, een gezin, etc, etc.

Is het dan niet prettig dat je een adviseur vindt, die de markt en de spelregels op z'n duimpje kent.

Ask4benefits is zo'n baken van rust, kennis en persoonlijke aandacht. Bij alles waar jij als starter of huiseigenaar tegenaan kunt lopen, zullen wij je bijstaan. Wij adviseren en realiseren voor jou.

Het team van **Ask4benefits** bestaat uiteraard uit gediplomeerde, deskundige adviseurs met een transparante visie op, en kennis van, de huizenmarkt, hypotheek en verzekeringen. Waarbij zaken zoals milieu en verduurzaming tegenwoordig ook een aanzienlijke rol spelen. Dus eigenlijk faciliteren wij het broodnodige overzicht wat jij nodig hebt, om die "belangrijke" beslissing te kunnen nemen. Mede hierom zijn wij preferred supplier van LANA Makelaars & taxateurs in Geldermalsen.

Ask4benefits in het kort: Een financieel advieskantoor met deskundige adviseurs voor planning, begeleiding & bemiddeling op gebied van hypotheek en verduurzaming.

Op naar de toekomst, met groen verstand...



Manuel de Croock

info@ask4benefits.nl

www.ask4benefits.nl/hypotheek

Parkweg 17, 4153 XK Beesd

ask4benefits
dat is voor elkaar!

Geïnteresseerd?



Heb je vragen of wil je meer weten?
Neem contact met ons op of kom gerust langs.
Onze koffie is heerlijk ;)

LANA
MAKELAARS & TAXATEURS

HERMAN KUIJKSTRAAT 44
4191 AK GELDERMALSEN

0345 76 26 26
WELKOM@LANA.NL
WWW.LANA.NL