


WOONRUIMTE 44 m<sup>2</sup> GO


**ALGEMENE OPMERKINGEN**

- Tijdens de bouw kunnen kleine afwijkingen in de maatvoering ontstaan.
- Posities van installaties WTW en WP met bijbehorende aansluitingen zoals vloerverdeler, thermostaat en de toevoer en afvoer ventielen van het WTW ventilatie systeem zijn nog niet definitief en zullen door de installateur bepaald worden.
- Hoogte wandcontactdozen en aansluitingen ter plaatse van keuken nader af te stemmen met keukenleverancier.

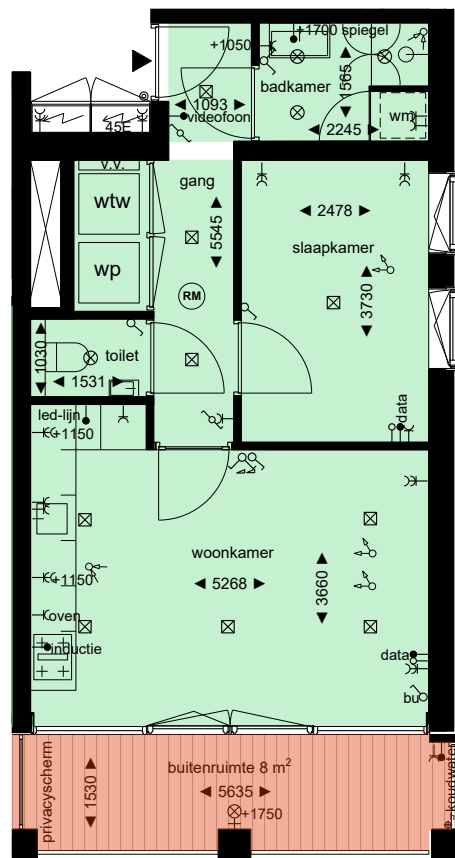

**VERDIEPING 1**

**POSITIEOVERZICHT**

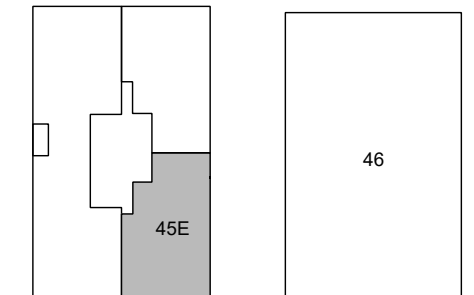

1e verdieping



**RENVOOI**

- wandcontactdoos enkel
- wandcontactdoos dubbel
- wandcontactdoos drievoudig
- aansluiting (bedraad)
- aansluiting (loos)
- schakelaar
- schakelaar (serie)
- schakelaar (wissel)
- dimmer
- lichtpunt plafond (centraaldoos)
- armatuur (spot)
- wandarmatuur
- deurbel
- rookmelder
- inblaaspunt
- afzuigpunt
- douche
- ingang

**AFKORTINGEN**

- wm wasmachine (opstelplek)
- wtw ventilatieunit met warmteterugwinning
- wp warmtepomp
- hwa hemelwaterafvoer
- v.v. vloerverdeler
- bu buitenverlichting

**Zeeburgerpad 45E**

**bouwnummer 3**

schaal 1:100  
 formaat A3  
 datum 23-04-2026

