


WOONRUIMTE 44 m² GO

ALGEMENE OPMERKINGEN

- Tijdens de bouw kunnen kleine afwijkingen in de maatvoering ontstaan.
- Posities van installaties WTW en WP met bijbehorende aansluitingen zoals vloerverdeler, thermostaat en de toevoer en afvoer ventielen van het WTW ventilatie systeem zijn nog niet definitief en zullen door de installateur bepaald worden.
- Hoogte wandcontactdozen en aansluitingen ter plaatse van keuken nader af te stemmen met keukenleverancier.

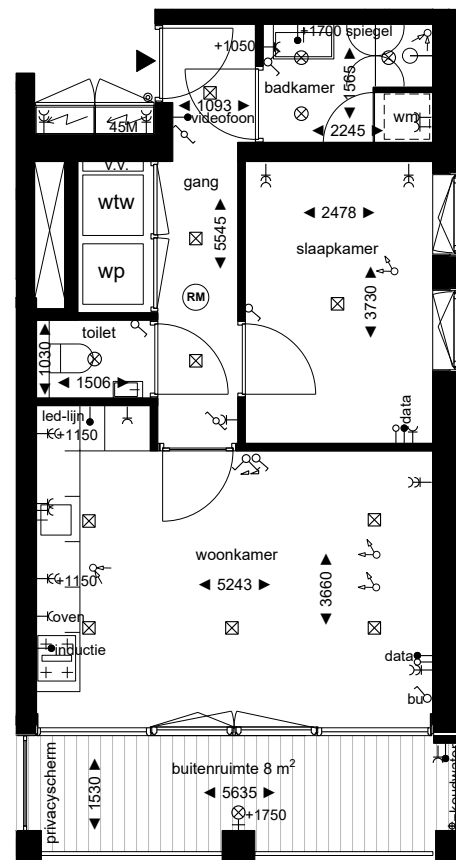

VERDIEPING 3

POSITIEOVERZICHT



3e verdieping



RENVOOI

- wandcontactdoos enkel
- wandcontactdoos dubbel
- wandcontactdoos drievoudig
- aansluiting (bedraad)
- aansluiting (loos)
- schakelaar
- schakelaar (serie)
- schakelaar (wissel)
- dimmer
- lichtpunt plafond (centraaldoos)
- armatuur (spot)
- wandarmatuur
- deurbel
- rookmelder
- inblaaspunt
- afzuigpunt
- douche
- ingang

AFKORTINGEN

- wm wasmachine (opstelplek)
- wtw ventilatieunit met warmteterugwinning
- wp warmtepomp
- hwa hemelwaterafvoer
- v.v. vloerverdeler
- bu buitenverlichting

Zeeburgerpad 45M

bouwnummer 6

schaal 1:100
 formaat A3
 datum 23-04-2026

