


VERDIEPING 3

WOONRUIMTE 94 m² GO


ALGEMENE OPMERKINGEN

- Tijdens de bouw kunnen kleine afwijkingen in de maatvoering ontstaan.
- Posities van installaties WTW en WP met bijbehorende aansluitingen zoals vloerverdelers, thermostaat en de toevoer en afvoer ventielen van het WTW ventilatie systeem zijn nog niet definitief en zullen door de installateur bepaald worden.
- Hoogte wandcontactdozen en aansluitingen ter plaatse van keuken nader af te stemmen met keukenleverancier.

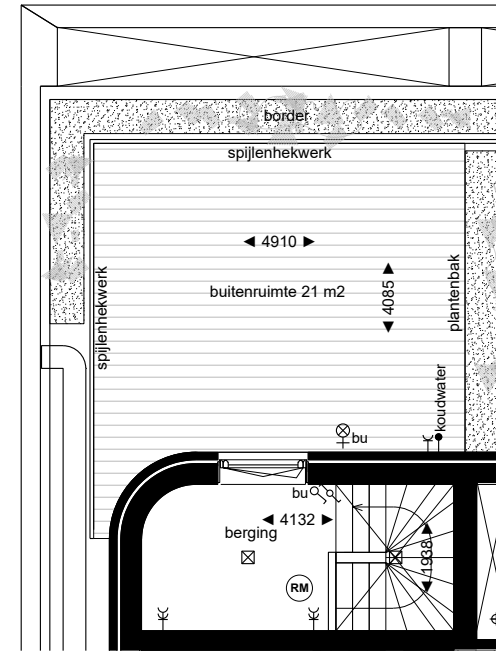

VERDIEPING 4

POSITIEOVERZICHT

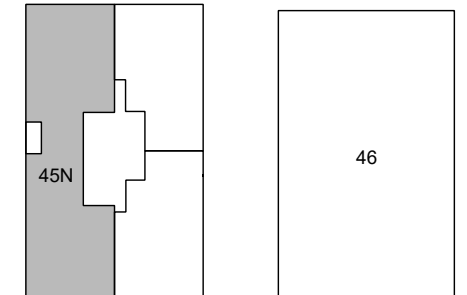

3e verdieping



RENVOOI

- K— wandcontactdoos enkel
- K—K— wandcontactdoos dubbel
- K—K—K— wandcontactdoos drievoudig
- aansluiting (bedraad)
- aansluiting (loos)
- ⊕ schakelaar
- ⊕ schakelaar (serie)
- ⊕ schakelaar (wissel)
- △ dimmer
- ⊠ lichtpunt plafond (centraaldoos)
- ⊗ armatuur (spot)
- ⊕ wandarmatuur
- ⊙ deurbel
- Ⓜ rookmelder
- ⊕ inblaaspunt
- ⊕ afzuigpunt
- ⊕ douche
- ▲ ingang

AFKORTINGEN

- wm wasmachine (opstelplek)
- wtw ventilatieunit met warmterugwinning
- wp warmtepomp
- hwa hemelwaterafvoer
- v.v. vloerverdelers
- bu buitenverlichting

Zeeburgerpad 45N

bouwnummer 5

schaal 1:100
 formaat A3
 datum 23-04-2026

