



## Dotterbloemlaan 57, Baarn

Vraagprijs € 492.500,- k.k.



**Van Berkum**  
MAKELAARS SINDS 1966



## Kenmerken

Woonoppervlakte	112 m <sup>2</sup>
Inhoud	386 m <sup>3</sup>
Perceeloppervlakte	146m <sup>2</sup>
Bouwjaar	1974
Aantal kamers	6
Aantal slaapkamers	4
Energie label	C



# Omschrijving

---

Deze woning wordt tot 22 mei 2026 uitsluitend verkocht aan een voor Stichting Omthuis aanvaardbare kandidaat. Deze kandidaat dient aantoonbaar huurder van Stichting Omthuis Baarn en/of Leusden te zijn. Verkoop geschiedt onder voorbehoud gunning Omthuis.

Aan een brede groenstrook met vrij uitzicht gelegen, ruime hoekwoning met vrijstaande berging en voor- en achtertuin. Deze woning is ideaal voor kopers die op zoek zijn naar een kluswoning met volop mogelijkheden.

Indeling: entree, hal met toilet, meterkast en garderobe. Lichte, tuingerichte woon/eetkamer. Eenvoudige keuken met toegang tot de zonnige achtertuin met berging en achterom.

1e verdieping: overloop, 3 slaapkamers van goed formaat, badkamer voorzien van douche, wastafel, 2e toilet en aansluiting voor de wasmachine.

Vaste trap naar zolderverdieping met opstelling cv-ketel en veel bergruimte. Hier bestaat de mogelijkheid tot het realiseren van een extra (slaap)kamer.

Gelegen in een kindvriendelijke woonwijk met voldoende parkeergelegenheid en winkels en scholen op loopafstand.

Bijzonderheden:

- Voormalige huurwoning met eenvoudige voorzieningen
- Kluswoning, dient gemoderniseerd te worden
- Gunstige ligging nabij voorzieningen
- Verkoop volgens de voorwaarden van Omthuis (o.a. as is-clausule, ouderdomsclausule, zelfbewoningsclausule, nooit- gewoond- en asbestclausule)
- Overdracht via vaste notaris Jager Bokdam De Visser te Soest

Kortom: een fijne gezinswoning op een goede locatie, die je volledig naar eigen wens kunt moderniseren.



# Plattegrond

## Dotterbloemlaan 57, Baarn Begane grond



De plattegronden zijn geproduceerd voor promotionele doeleinden en ter indicatie.  
Aan de plattegronden kunnen geen rechten worden ontleend.







# Plattegrond

Dotterbloemlaan 57, Baarn  
1e verdieping




De plattegronden zijn geproduceerd voor promotionele doeleinden en ter indicatie.  
Aan de plattegronden kunnen geen rechten worden ontleend.





# Plattegrond

Dotterbloemlaan 57, Baarn  
2e verdieping



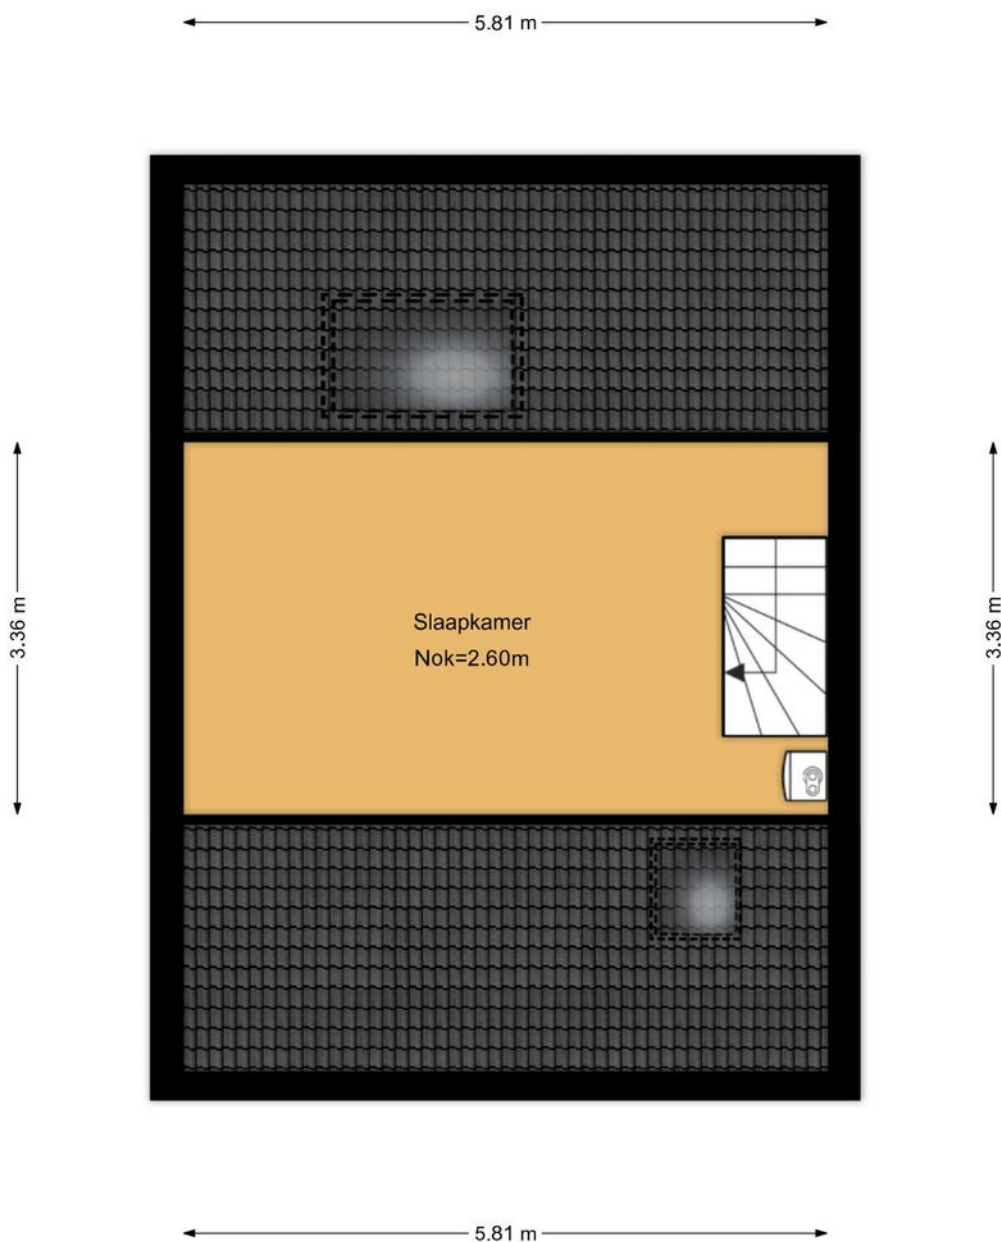


De plattegronden zijn geproduceerd voor promotionele doeleinden en ter indicatie.  
Aan de plattegronden kunnen geen rechten worden ontleend.



# Plattegronden


---

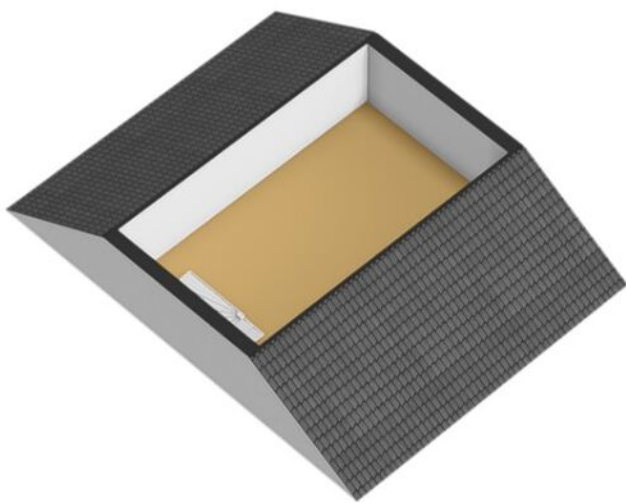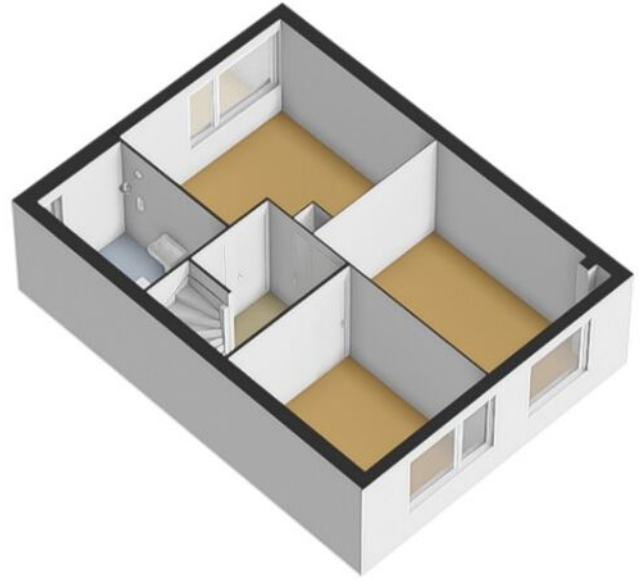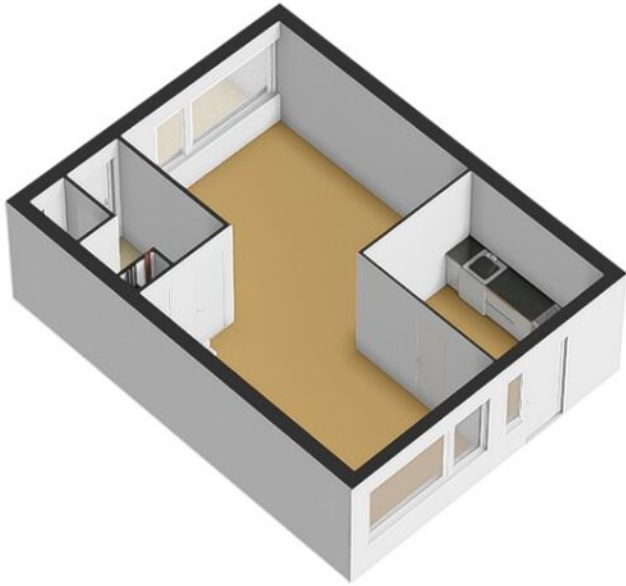

# Plattegrond

---

Dotterbloemlaan 57, Baarn  
Externe berging

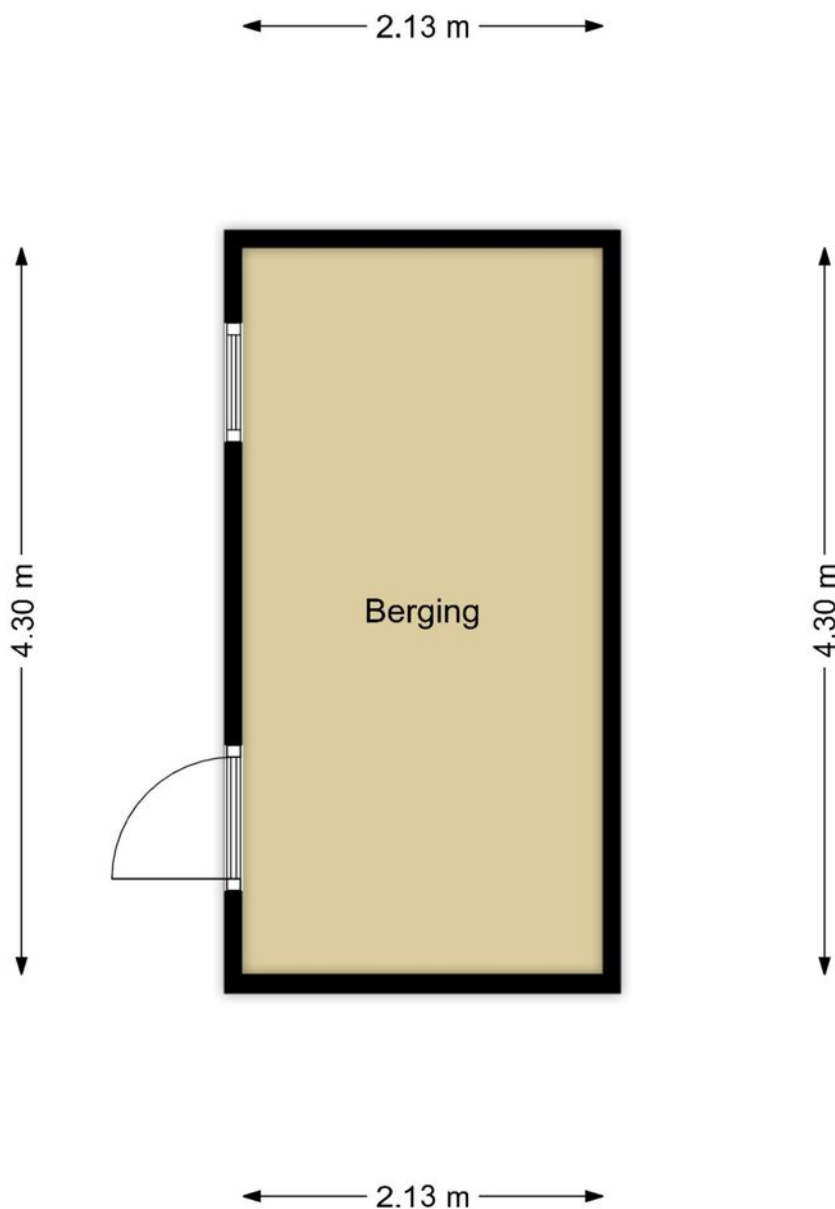


De plattegronden zijn geproduceerd voor promotionele doeleinden en ter indicatie.  
Aan de plattegronden kunnen geen rechten worden ontleend.



# Plattegrond

Dotterbloemlaan 57, Baarn  
Situatie

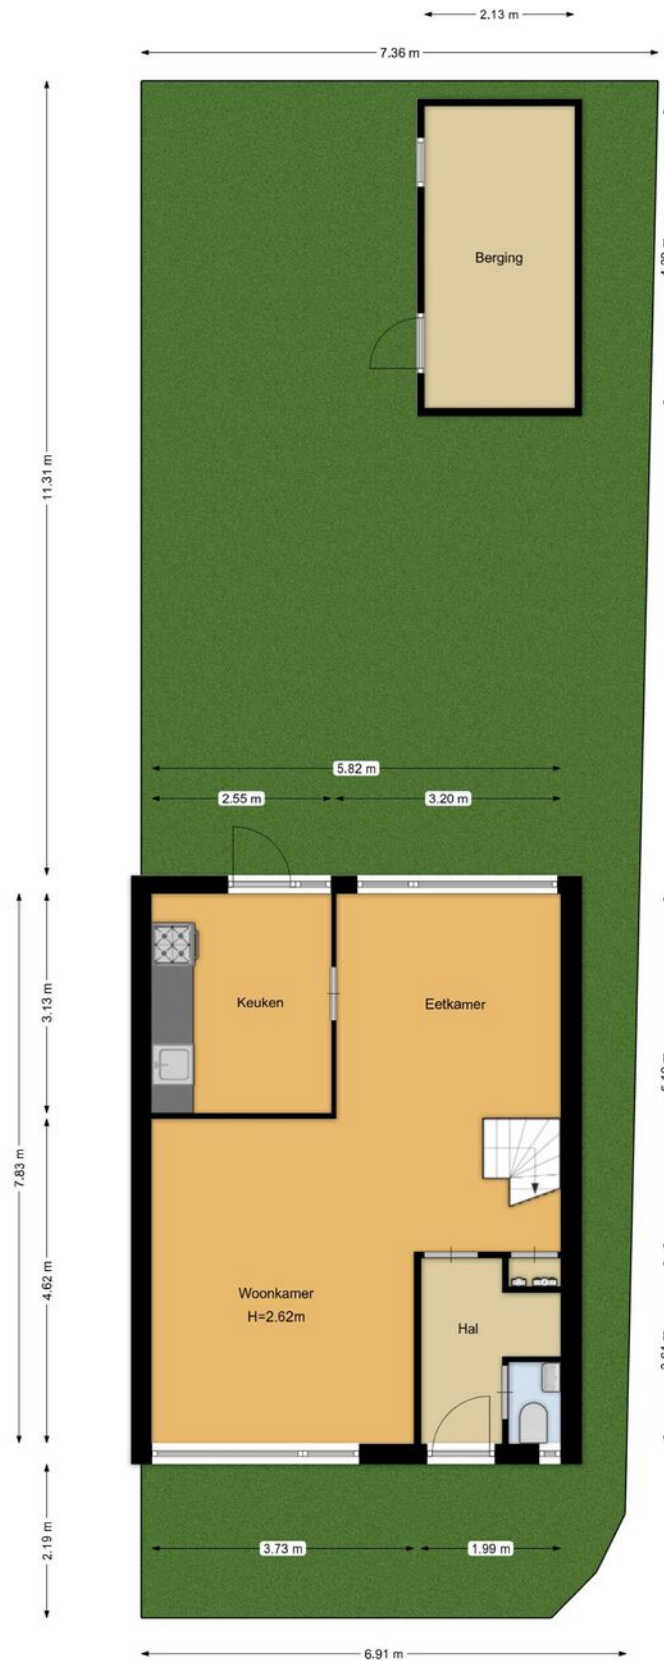

De plattegronden zijn geproduceerd voor promotionele doeleinden en ter indicatie.  
Aan de plattegronden kunnen geen rechten worden ontleend.





# Locatie




## Eemdal/Zeeheldenwijk

Deze kindvriendelijke wijk ligt aan de rand van Baarn. Door de opzet van de straten, de ruime woningen is het een wijk bij uitstek geliefd bij gezinnen. Maar ook ouderen wonen hier graag.

Type woningen: in de jaren zeventig is men gestart met bouwen en in de jaren negentig zijn de laatste woningen gebouwd. Er staan met name rijwoningen maar ook appartementengebouwen en vrijstaande woningen.


Voorzieningen: deze wijk grenst aan de polders en rivier de Eem. Het centrum en de uitvalswegen liggen vlakbij. Scholen zijn ook in deze wijk aanwezig. En bij de Eem staat de roei- en zeilvereniging.

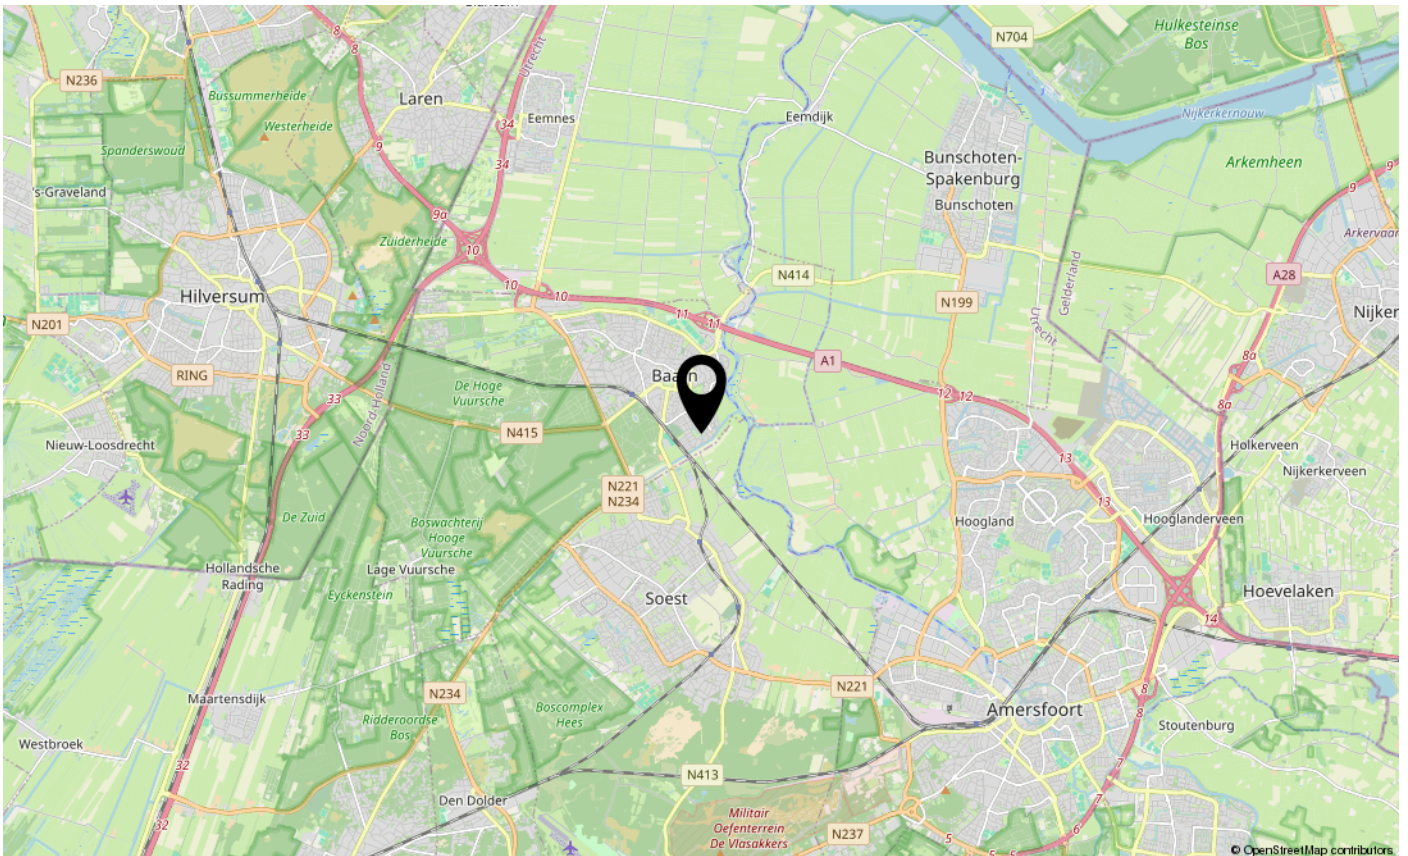

# Kadastrale kaart

Kadastrale kaart

Uw referentie: dot57

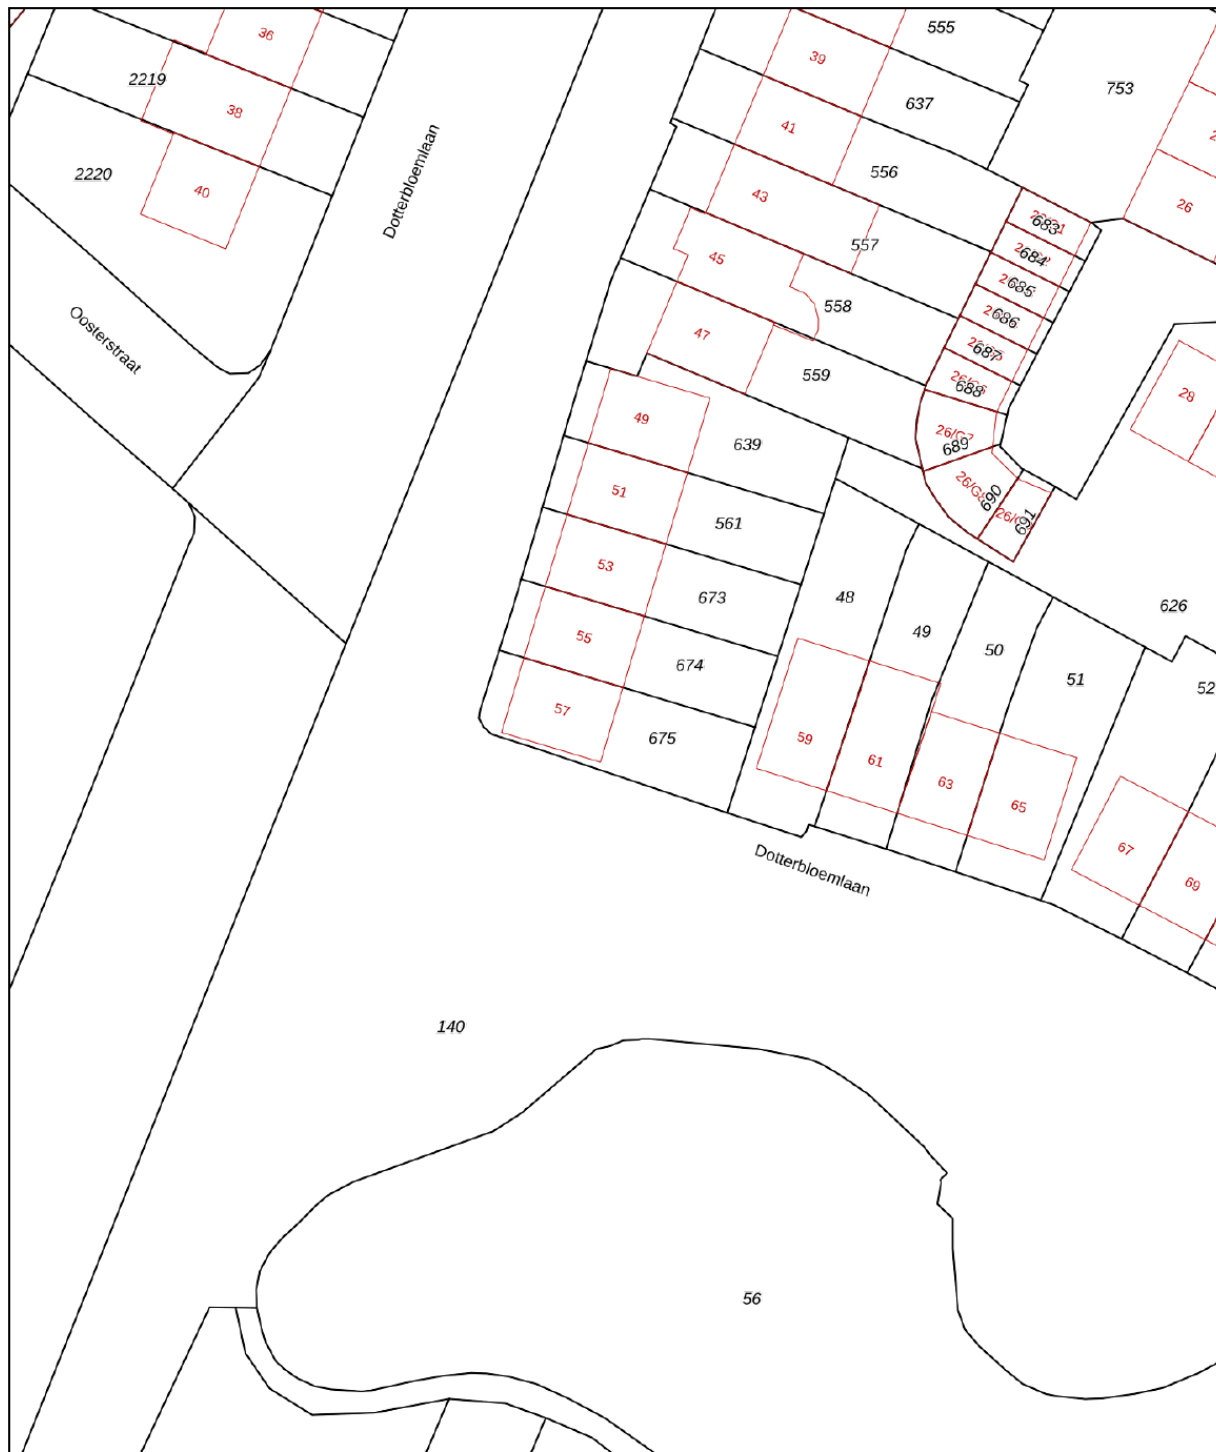

12345	Deze kaart is noordgericht	Schaal 1: 500	
25	Perceelnummer	Kadastrale gemeente Baarn	
—	Huisnummer	Sectie N	
—	Vastgestelde kadastrale grens	Perceel 675	
—	Voorlopige kadastrale grens		
—	Administratieve kadastrale grens		
—	Bebouwing		

Voor een eensluitend uittreksel, geleverd op 20 april 2026  
De bewaarder van het kadaster en de openbare registers

Aan dit uittreksel kunnen geen betrouwbare maten worden ontleend.  
De Dienst voor het kadaster en de openbare registers behoudt zich de intellectuele eigendomsrechten voor, waaronder het auteursrecht en het databankenrecht.



# Hoe werken wij?

## Biedingen schriftelijk bevestigen

Wij vinden het belangrijk om alles rondom een verkoop van een woning goed vast te leggen. Zo voorkomen we misverstanden en is alles voor iedereen duidelijk. Daarom verzoeken wij je om de bieding, voorzien van de voorwaarden, naar ons te mailen (info@vanberkummakelaars.nl).

## Wanneer ben ik in onderhandeling?

Je bent officieel in onderhandeling als de verkoper met een tegenvoorstel reageert op je bod. Als de verkopende makelaar aangeeft dat hij het bod zal bespreken met de verkoper betekent dit nog niet dat je in onderhandeling bent.

Gedurende het biedingsproces mag de makelaar doorgaan met bezichtigen. Het is aan elke andere geïnteresseerde toegestaan om tijdens een lopende bieding ook een bieding te doen.

Als je de vraagprijs biedt, hoeft de verkoper niet aan jou te verkopen. Het bieden van de vraagprijs wordt gezien als een normaal bod.

## Rechtsgeldige koopovereenkomst pas ná ondertekening

Een mondelinge overeenstemming tussen de particuliere verkoper en de particuliere koper is niet rechtsgeldig. Met andere woorden: er is geen koop. Er is pas sprake van een rechtsgeldige koop als de particuliere verkoper en de particuliere koper de koopovereenkomst hebben getekend. Dit vloeit voort uit artikel 7:2 Burgerlijk Wetboek. Een bevestiging van de mondelinge overeenkomst per e-mail of een toegestuurd concept van de koopovereenkomst wordt overigens niet gezien als een 'ondertekende koopovereenkomst'.

## Voorbehoud financiering

**Voor een voorbehoud financiering rekenen wij maximaal 6 weken vanaf het tekenen van de koopovereenkomst.**

## Waarborgsom / bankgarantie

Op verzoek van verkoper zal bij het sluiten van de koopovereenkomst tot meerdere zekerheid voor de nakoming van de verplichtingen van koper binnen een bepaalde tijd een waarborgsom c.q. bankgarantie ter grootte van 10 % van de overeengekomen koopsom worden verlangd. Hiervoor rekenen wij maximaal 7 weken vanaf het tekenen van de koopovereenkomst.

Indien er geen voorbehoud voor financiering nodig is, dan rekenen wij maximaal 4 weken vanaf het tekenen van de koopovereenkomst voor de ontvangst van een waarborgsom of bankgarantie.

## Gekocht en verbouwen?

Na het tekenen van de voorlopige koopakte en het verstrijken van de bedenktijd mag je één keer met een aannemer, keukenspecialist of schilder in de woning om te inventariseren wat er gedaan moet worden, mits de verkoper hiermee akkoord gaat.

## Meldingsplicht verkoper

De verkoper heeft een meldingsplicht. De koper mag daarom verwachten dat de informatie die door de verkoper wordt verstrekt, correct is. Er moet altijd melding worden gemaakt van eventuele gebreken en bijzondere omstandigheden. Soms weten verkopers door hun leeftijd of in geval van een nalatenschap niet alle 'ins en outs' van een woning.





#### **Onderzoeksplicht koper**

De koper heeft zijn eigen onderzoeksplicht. Dit betekent dat de koper zelf onderzoek dient te verrichten naar de diverse zaken die van belang zijn bij het nemen van de juiste koopbeslissing. Wij noemen: de bouwtechnische staat van de woning, eventuele rechten en plichten die op de woning (of perceel) rusten (ook wel erfdienstbaarheden of kwalitatieve rechten/plichten genoemd) en milieufactoren, omgevingsfactoren, (toekomstige) bestemmingsplannen enzovoorts. Gezien de complexe materie, met name waar het uw onderzoeksplicht betreft, raden wij aan een eigen NVM- makelaar in te schakelen en deze mee te nemen naar de bezichtiging(en).

#### **Bouwkundige keuring**

Koper heeft de mogelijkheid om voor het tekenen van de koopovereenkomst een bouwtechnische keuring uit te laten voeren. De resultaten van de bouwkundige keuring dienen te worden vastgelegd in een bouwkundig rapport. Dit rapport dient te worden opgesteld door een erkende bouwkundige.

#### **Koopovereenkomst**

De overeenkomst wordt gesloten op basis van een NVM-koopakte volgens het laatste model vastgelegd door de NVM, de Consumentenbond en Vereniging Eigen Huis. Voor de verkoop zijn verkoopvoorwaarden gesteld die zijn opgenomen in 'Clausules koop-overeenkomst'. Bij het uitbrengen van een bieding en het sluiten van een koopovereenkomst wordt men geacht bekend te zijn met deze verkoopvoorwaarden en deze te aanvaarden. Eventueel door de koper te maken voorbehouden (zoals het verkrijgen van een financiering) worden alleen vermeld in de koopakte als deze in de onderhandelingen zijn afgesproken.

#### **Erfdienstbaarheden**

Indien er op de woning of het perceel erfdienstbaarheden, kwalitatieve verplichtingen en/of andere bedingen rusten, gaan ze over op de koper en worden ze als bijlage behorend bij de koopakte, meestal in de vorm van het eigendomsbewijster beschikking gesteld.

#### **Notariskantoor verder dan 20 km verwijderd van verkoopobject**

De keuze van de notaris is in de meeste gevallen ter keuze van de koper. Indien het notariskantoor waar de eigendomsoverdracht zal plaatsvinden verder dan 20 km verwijderd is van het verkoopobject, dan komen de extra kosten die dit met zich meebrengt voor rekening van de koper. Te denken valt aan de kosten die gemaakt worden voor het opmaken van bijvoorbeeld een notariële volmacht.

#### **Disclaimer**

**Deze informatie is door ons met de nodige zorgvuldigheid samengesteld. Onzerzijds wordt echter geen enkele aansprakelijkheid aanvaard voor enige onvolledigheid, onjuistheid of anderszins, dan wel de gevolgen daarvan. Alle opgegeven maten en oppervlakten zijn indicatief.**



# Clausules Stichting Omthuis

---

## Antispeculatiebeding

Indien koper binnen een jaar na ondertekening van de akte van levering tot vervreemding van het gekochte registergoed, of een gedeelte daarvan, overgaat, dan is koper een boete van 20% van de in deze koopovereenkomst vermelde koopprijs aan verkoper verschuldigd. Onder vervreemding wordt verstaan: levering van eigendom, uitgifte in erfpacht, opstal of vruchtgebruik, het verhuren of verpachten of het 'om niet' in gebruik afstaan, voorts iedere (obligatoire) overeenkomst die de strekking heeft een derde de economische eigendom te verschaffen, dit alles in de ruimste zin.

Deze bepaling geldt niet ingeval van:

- a. Executoriale verkoop als bedoeld in artikel 268, Boek 3 van het Burgerlijk Wetboek;
- b. Boedelscheiding in verband met overlijden of echtscheiding van de eigenaar/bewoner;
- c. Toedeling van het registergoed bij notariële akte aan één van de eigenaren/bewoners ten gevolge van ontbinding van een samenlevingsovereenkomst of geregistreerd partnerschap;
- d. Wijziging van het inkomen als gevolg van arbeidsongeschiktheid;
- e. Wijziging van werk/woning door medische of sociale gronden;
- f. Koper onder curatele wordt gesteld;
- g. Voorafgaande schriftelijke toestemming van verkoper;

## Ouderdomsclausule

Het is koper bekend dat het bouwjaar van de onroerende zaak (circa) 1974 is en dat de onroerende zaak (en de eventuele bijgebouwen) derhalve een (ver)oudere(de) onroerende zaak betreft. Dit betekent dat de eisen die aan de bouwkwaliteit gesteld mogen worden aanzienlijk lager liggen dan bij nieuwe objecten. In afwijking van artikel 6.3. van deze koopakte en artikel 7:17 lid 1 en 2 BW komt het geheel of ten dele ontbreken van een of meer eigenschappen van de onroerende zaak (en de eventuele bijgebouwen) voor normaal en bijzonder gebruik en het eventueel anderszins niet-beantwoorden van de zaak aan de overeenkomst voor rekening en risico van koper.

## Geen eigen gebruik

Koper is ermee bekend dat verkoper het verkochte nooit zelf feitelijk heeft gebruikt en dat verkoper derhalve koper niet kan informeren over eigenschappen respectievelijk gebreken aan het verkochte waarvan verkoper op de hoogte zou kunnen zijn geweest als hij het verkochte zelf feitelijk had gebruikt. In verband hiermee zijn partijen, in afwijking van artikel 6.3. van deze koopakte en artikel 7:17 lid 1 en 2 BW, overeengekomen dat dergelijke eigenschappen respectievelijk gebreken voor rekening en risico van koper komen. Daarnaast is koper door verkoper in de gelegenheid gesteld een bouwkundige inspectie uit te (laten) voeren.



# Clausules Stichting Omthuis

---

## Zelfbewoningsplicht / verhuurverbod

Koper is gedurende één jaar na datum van eigendomsoverdracht verplicht het gekochte uitsluitend te gebruiken om zelf te bewonen en het gekochte niet aan derden te verhuren of op andere wijze in gebruik te geven. Bewoning of huur door eerstegraads bloed- of aanverwanten van de koper is materieel gelijkgesteld aan eigen bewoning. Van deze verplichting kan worden afgeweken in het geval schriftelijke toestemming van verkoper is verkregen. Bij overtreding van deze verplichting is de koper aan de verkoper een onmiddellijk opeisbare, niet voor matiging vatbare boete van 20% van de in deze koopovereenkomst vermelde koopprijs verschuldigd, zonder dat enige ingebrekestelling vereist zal zijn.

## NVM-meetinstructie

De onroerende zaak is ingemeten conform de NVM-Meetinstructie welke is afgeleid van NEN2580. De Meetinstructie is ingevoerd om een meer eenduidige manier van meten toe te passen bij de opgave van de gebruiksoppervlakte. In verband met bijvoorbeeld interpretatieverschillen, afrondingen of fysieke beperkingen bij het uitvoeren van de meting kunnen afwijkende meetuitkomsten van de Meetinstructie echter niet worden uitgesloten.

Koper is in de gelegenheid gesteld de opstallen van de onroerende zaak voorafgaand aan de ondertekening van de koopovereenkomst zelf in te (laten) meten maar heeft daarvan geen gebruik gemaakt. Koper is genoegzaam bekend met de bovenomschreven toelichting/bepalingen en vrijwaart verkoper en makelaar-verkoper ter zake volledig.

## Notaris

Stichting Omthuis werkt met een vaste notaris die de overdracht zal verzorgen: Jager Bokdam de Visser uit Soest





# Van Berkum

MAKELAARS SINDS 1966

**"Ruim 25 makelaarsjaren hebben mij geleerd dat het uiteindelijk maar om één ding gaat: dat ene, juiste huis waar je thuis kunt komen. Dit gevoel vind je terug in ons logo. Maar ook in onze werkwijze. Bel me gerust voor een afspraak."**

**drs. Patricia van Berkum RM RT**  
**directeur/eigenaar**

Laanstraat 20  
3743 BE Baarn

Tel. 035-5418445  
info@vanberkummakelaars.nl

**[www.vanberkummakelaars.nl](http://www.vanberkummakelaars.nl)**

