

TE KOOP

Ridderzwam 152

Apeldoorn




Vraagprijs

€ 527.500

kosten koper

WAAR VIND IK WAT?

Omschrijving van de woning	3
Foto's	5
Plattegrond	18
Kenmerken	22
Zakenlijst	25
Huis op de kaart	27
Algemene informatie	28
Informatie voor kopers	29

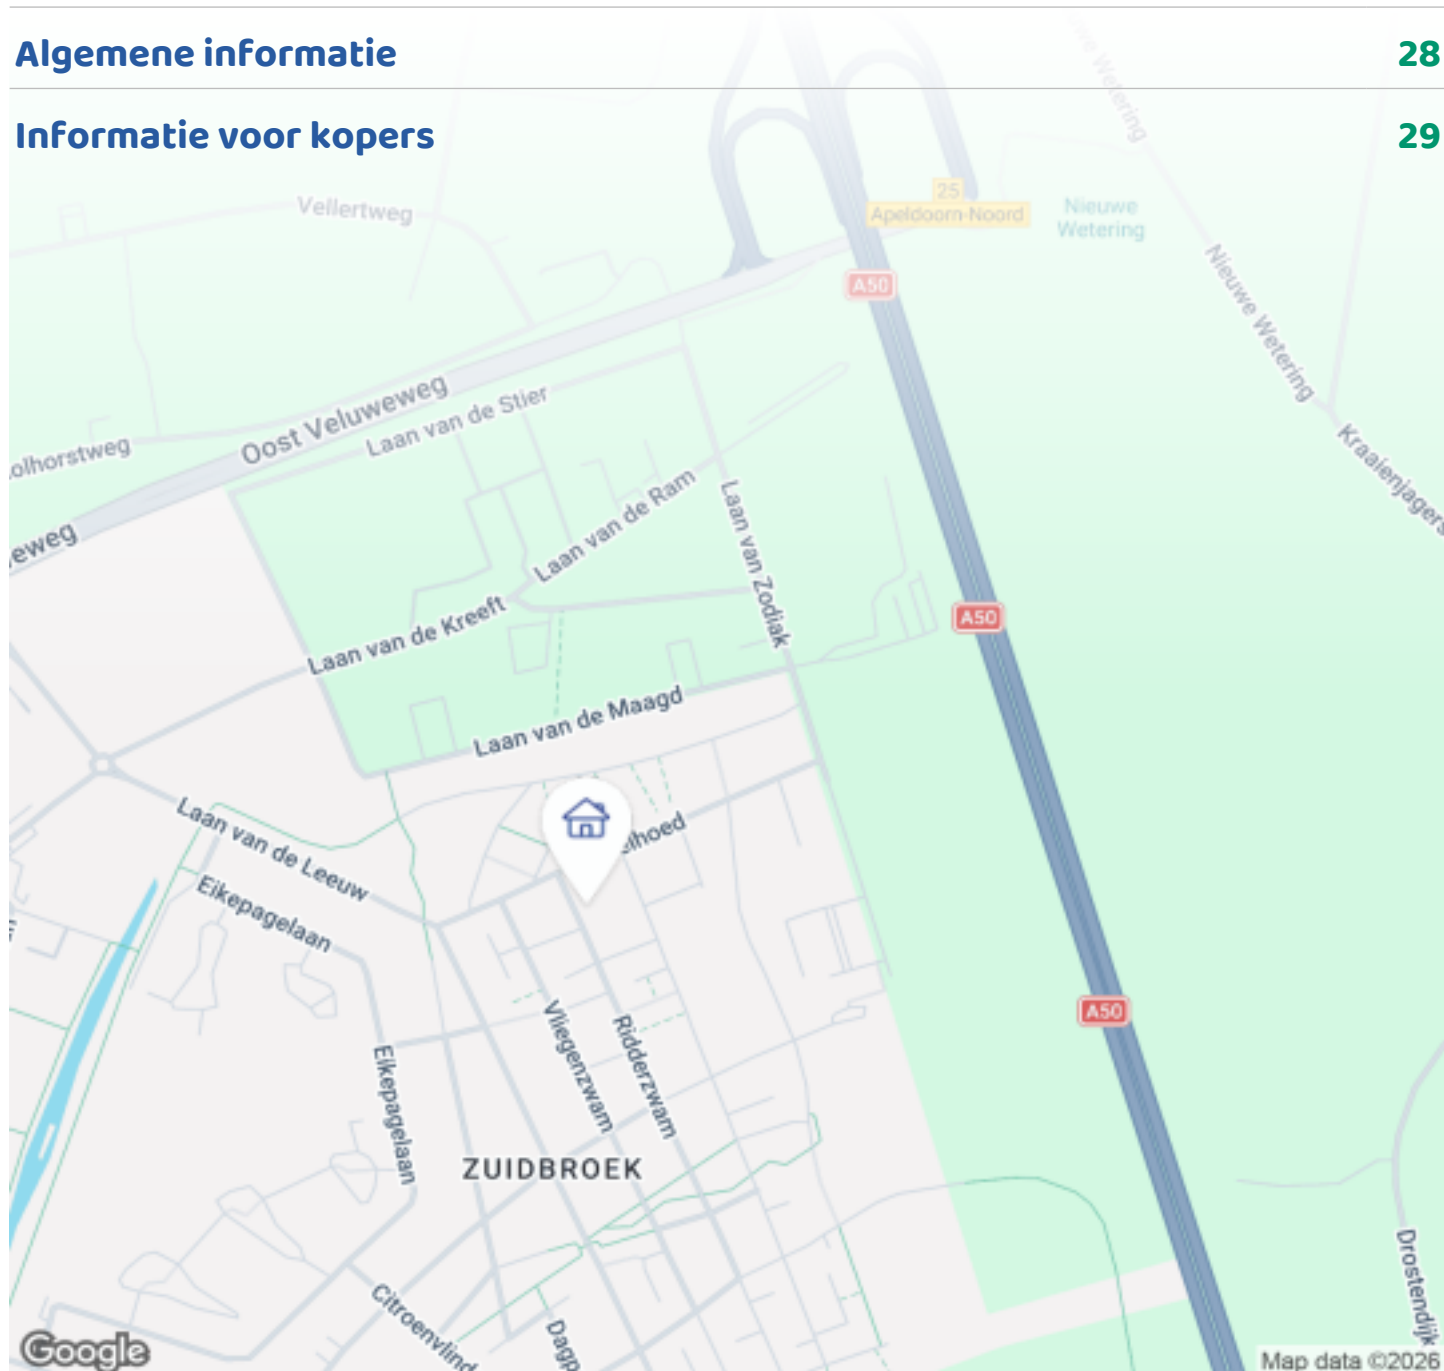

Woningbrochure: Ridderzwan 152, Apeldoorn

OMSCHRIJVING VAN DE WONING



Sfeervol, uitgebouwd, gasvrije en instapklaar wonen in het geliefde Zuidbroek!

Welkom aan de Ridderzwam 152 in Apeldoorn, een moderne en fraai afgewerkte tussenwoning in de jonge, populaire wijk Zuidbroek. Hier woon je in een rustige, groene en kindvriendelijke omgeving met alle voorzieningen binnen handbereik en een uitstekende bereikbaarheid richting de A50/A1.

Deze woning is aan de achterzijde uitgebouwd, waardoor er een heerlijke, ruime woonkamer is ontstaan met veel lichtinval en openslaande deuren naar de tuin. De combinatie van de eikenhouten vloer en vloerverwarming op de begane grond zorgt voor een warm en comfortabel geheel. Aan de voorzijde bevindt zich de moderne open keuken met kookeiland, voorzien van diverse inbouwapparatuur (Siemens), ideaal voor wie van koken en gezelligheid houdt.

Indeling



Woningbrochure: Ridderzwam 152, Apeldoorn

www.makelaarsland.nl | 088 200 2000 | info@makelaarsland.nl

OMSCHRIJVING VAN DE WONING

Begane grond: Entree met garderobenis, modern toilet en meterkast. Ruime, uitgebouwde woonkamer met openslaande deuren naar de achtertuin. De open keuken aan de voorzijde is stijlvol ingericht en van alle gemakken voorzien.

Eerste verdieping: Overloop met toegang tot 2 slaapkamers (3 mogelijk). De badkamer is modern afgewerkt en beschikt over een inloopdouche, dubbel wastafelmeubel en tweede toilet. Op deze verdieping zorgt airconditioning (2024) voor extra comfort.

Tweede verdieping: Ruime zolderverdieping met 2 slaapkamers. kunststof dakkapel met rolluiken, werkplek op de overloop en slimme plek voor de aansluitingen voor wasapparatuur. Dankzij de dakkapel en slimme indeling is dit een volwaardige extra woonlaag, perfect als slaapkamer, kantoor of hobbyruimte. Ook hier is airconditioning aanwezig. Vlizotrap naar bergzolder.

Buitenruimte: De fraai aangelegde onderhoudsvriendelijke achtertuin biedt volop privacy en is een heerlijke plek om te ontspannen. Uniek is de grote, in spouw gebouwde en volledig geïsoleerde schuur/berging met elektra, ideaal als werkruimte, hobbyruimte of opslag. Aansluitend vind je een sfeervolle overkapping/veranda waar je het hele jaar door kunt genieten van het buitenleven.

Pluspunten van deze instapklare woning op een rij:

- * Uitgebouwde woonkamer met veel extra leefruimte
- * Vloerverwarming op de begane grond
- * Gasloze woning klaar voor de toekomst
- * Moderne keuken met kookeiland en hoogwaardige inbouwapparatuur
- * Twee airco's (2024) op de verdiepingen
- * Kunststof dakkapel voor extra ruimte en licht
- * Vliering met extra bergruimte
- * Grote, geïsoleerde schuur/berging met elektra
- * Sfeervolle veranda/overkapping
- * Gelegen in de geliefde, jonge wijk Zuidbroek
- * Nabij winkels, scholen, speelvoorzieningen en uitvalswegen (A50/A1)

Wonen in Zuidbroek

Zuidbroek staat bekend om zijn moderne opzet, vele groenvoorzieningen en kindvriendelijke karakter. Je woont hier rustig, maar met alle dagelijkse voorzieningen, scholen en sportfaciliteiten in de directe omgeving. Bovendien ben je binnen enkele minuten op de snelweg en bereik je het centrum van Apeldoorn in circa 10 minuten.

Kortom: een instapklare, sfeervolle en verrassend ruime woning op een toplocatie. Interesse? Neem snel contact op met Makelaarsland Agent Frank Huibers en plan een bezichtiging. Je bent van harte welkom aan de Ridderzwam 152!



FOTO'S



FOTO'S



FOTO'S




Woningbrochure: Ridderzwan 152, Apeldoorn

www.makelaarsland.nl | 088 200 2000 | info@makelaarsland.nl

FOTO'S



FOTO'S

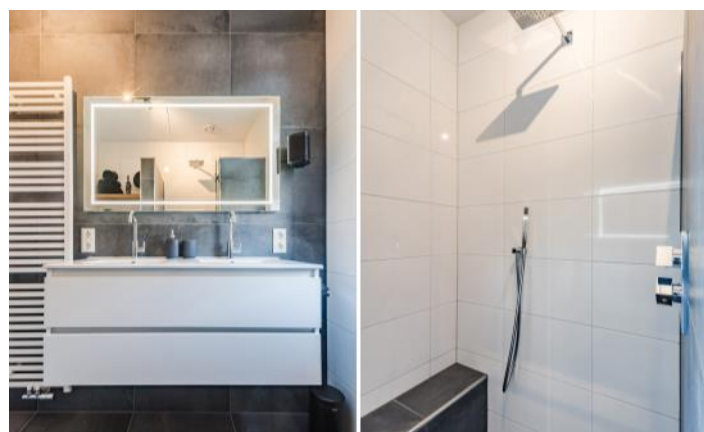





FOTO'S




FOTO'S



FOTO'S



FOTO'S

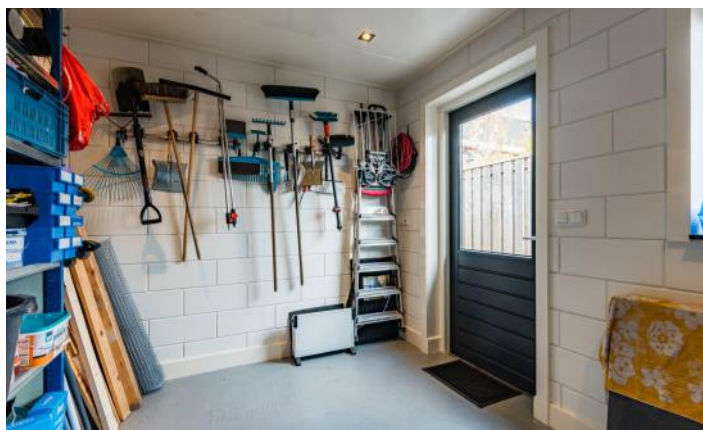

FOTO'S




FOTO'S




Woningbrochure: Ridderzwam 152, Apeldoorn

www.makelaarsland.nl | 088 200 2000 | info@makelaarsland.nl

PLATTEGROND

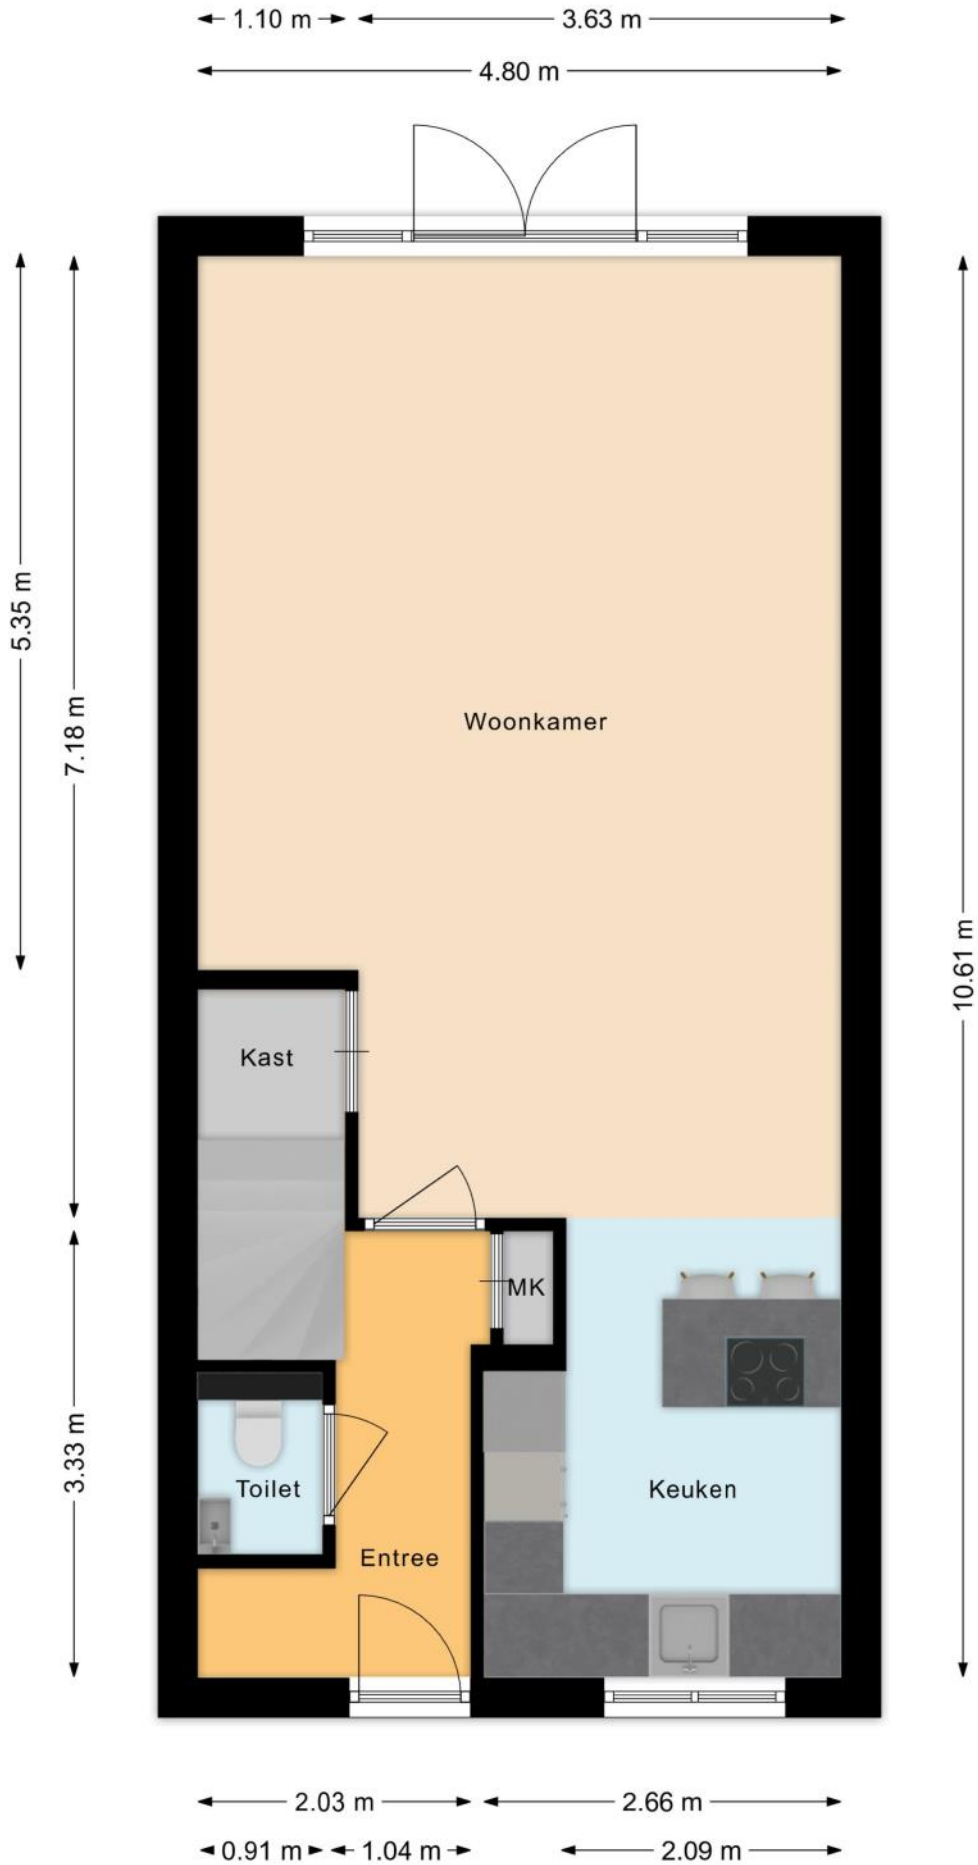


PLATTEGROND

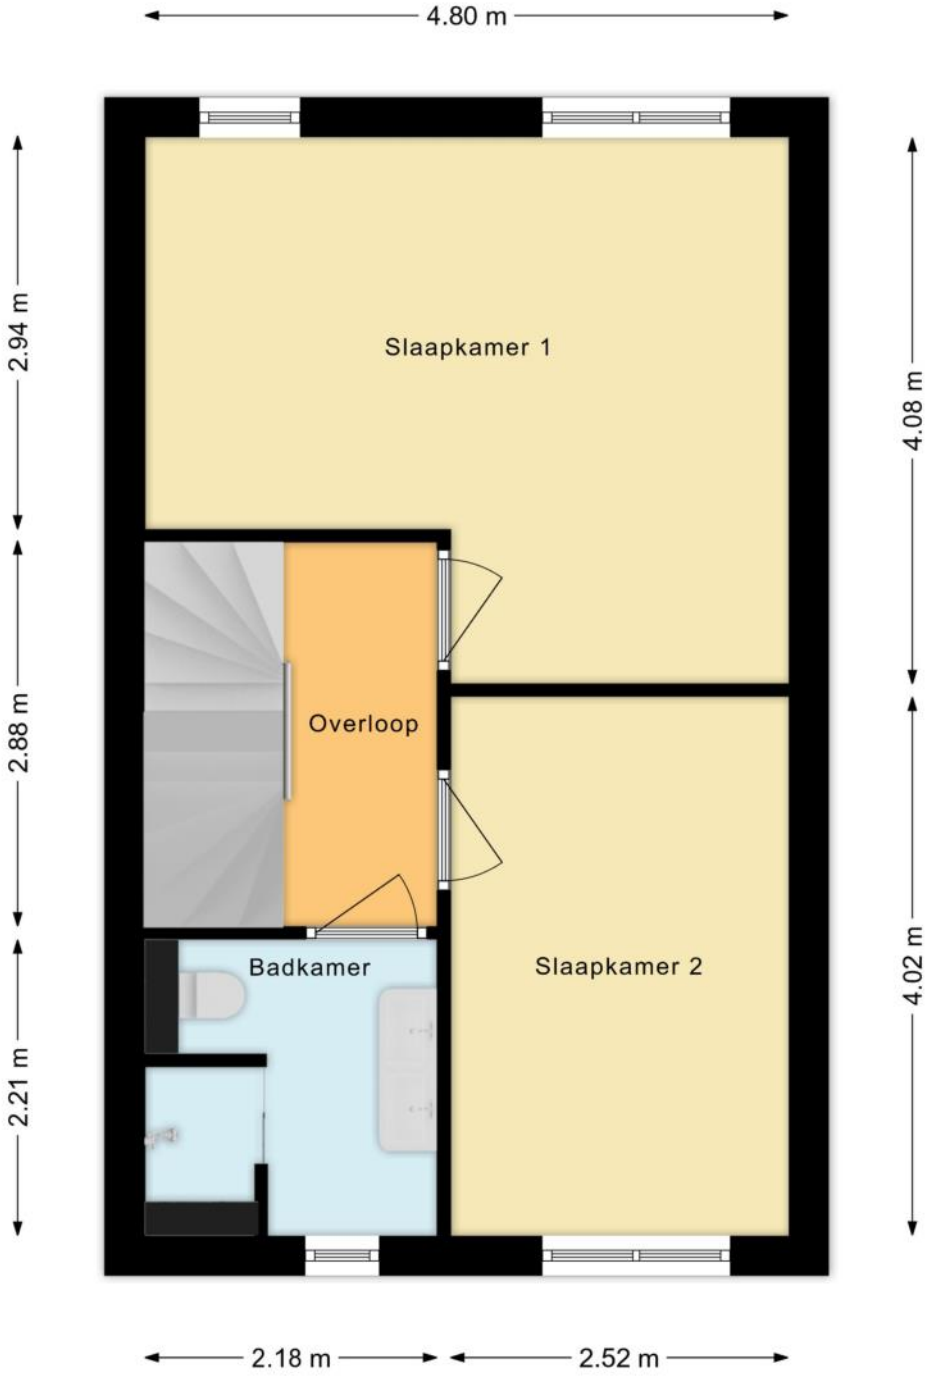

PLATTEGROND



PLATTEGROND

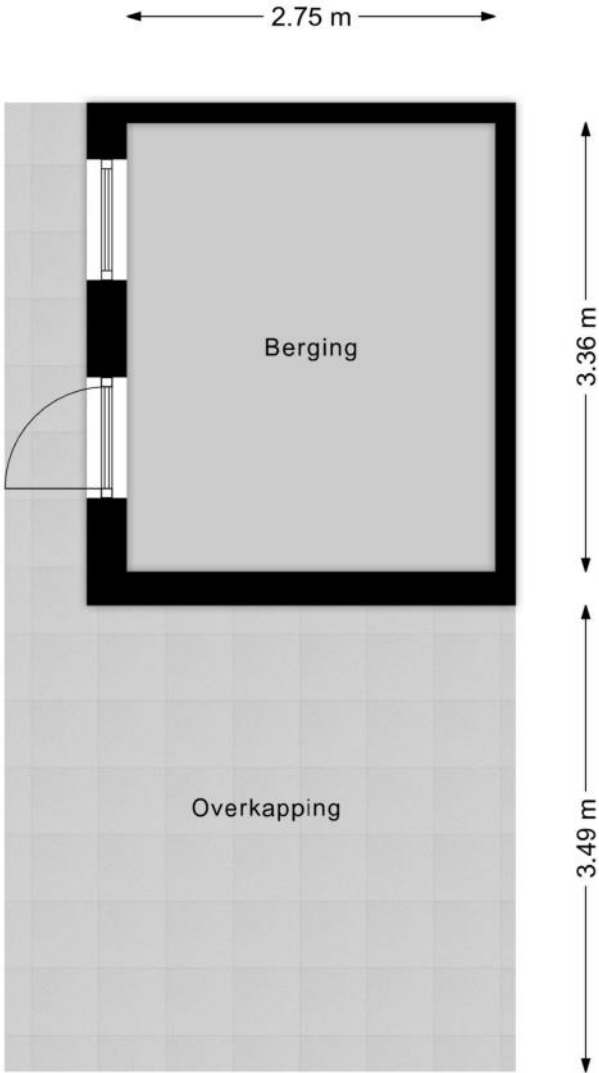

KENMERKEN

Bouw

Soort woonhuis	Eengezinswoning, Tussenwoning
Bouwworm	Bestaande bouw
Bouwjaar	2018
Soort dak	Zadeldak
Materiaal dak	Pannen

Oppervlakten en inhoud

Perceeloppervlakte	136 m ²
Inhoud	423 m ³

Gebruiksoppervlakten *

Wonen (= woonoppervlakte)	118 m ²
Externe bergruimte	9 m ²

* Gebruiksoppervlakten

De getoonde gebruiksoppervlakten zijn berekend conform de in de branche geldende meetinstructie. Deze meetinstructie is bedoeld om een meer eenduidige manier van meten toe te passen voor het geven van een indicatie van de gebruiks -

oppervlakte. De meetinstructie sluit verschillen in meetuitkomsten niet volledig uit, door bijvoorbeeld interpretatieverschillen, afrondingen of beperkingen bij het uitvoeren van de meting.

KENMERKEN

Indeling

Aantal kamers	5 kamers (waarvan 4 slaapkamers)
Aantal badkamers	1 badkamer en 1 apart toilet
Badkamervoorzieningen	Toilet, douche, dubbele wastafel, wastafelmeubel
Aantal woonlagen	3 woonlagen en een vliering
Voorzieningen	Mechanische ventilatie, Rolluiken, TV kabel, Airconditioning, Dakraam, Glasvezel kabel

Energie

Energie label	A
Isolatie	Dakisolatie, Muurisolatie, Vloerisolatie, HR-glas
Verwarming	Stadsverwarming
Warm water	Stadsverwarming

Buitenruimte/omgeving

Ligging	Aan rustige weg, In woonwijk
Tuin	Achtertuintuin, Voortuin
Achtertuintuin	68 m² (13,2m diep en 5,1m breed)
Ligging tuin	Gelegen op het oosten, bereikbaar via achterom

KENMERKEN

Bergruimte

Schuur/berging	Vrijstaand steen
Voorzieningen	Voorzien van elektra
Isolatie	Dakisolatie, Muurisolatie, Vloerisolatie, Dubbel glas

Parkeergelegenheid

Soort parkeergelegenheid	Openbaar parkeren
--------------------------	-------------------

Kadastrale gegevens

Apeldoorn AF 6634

Oppervlakte	136 m ²
Eigendomssituatie	Volle eigendom

Bijzonderheden

Er zijn vermeldingswaardige rechten, plichten, bedingen en/of erfdienstbaarheden.

> Gebruikelijke bepalingen vanuit de bouw, waaronder bouwkundige erfdienstbaarheden en verplichtingen erfgrans

ZAKENLIJST

	Blijft achter	Gaat mee	Ter overname
Losse potten/planten		●	
Buitenverlichting		●	
Vlaggenmast/vlaggenstokhouder	●		
Rookmelder	●		
Airconditioning	●		
Rolluiken	●		
Gordijnrails		●	
Gordijnen woonkamer		●	
Gordijnen overig		●	
Vitrages woonkamer	●		
Vitrages overig		●	
Horren	●		
Laminaat	●		
Parket	●		
(Klok)thermostaat	●		
Kookplaat	●		
Koelkast	●		
Oven	●		
(combi)Magnetron	●		
Afzuigkap	●		
Vriestkast	●		
Vaatwasser	●		
Quooker	●		
Overige inbouwapparatuur	●		
Dimmers	●		
Binnenverlichting		●	

ZAKENLIJST

	Blijft achter	Gaat mee	Ter overname
Losse kasten			●
Boeken-, legplanken			●
Wastafelaccessoires		●	
Toiletaccessoires		●	
Badkameraccessoires		●	
Houten vloer(delen)	●		
Radiatorafwerking	●		
Keukenblok (met bovenkasten)	●		
Koel-vriescombinatie	●		
Koffiezetapparaat		●	
Wastafelmeubel	●		
Brievenbus	●		
(Voordeur)bel		●	
(Veiligheids)sloten en overige inbraakpreventie	●		
Mechanische ventilatie	●		

Overige zaken

Heather overkapping ter overname.

Buro zolder blijft achter




Bekijk tijdens de bezichtiging welke roerende zaken uit de lijst achterblijven, mee gaan, of welke ter overname zijn.

HUIS OP DE KAART

Kadastrale kaart

Uw referentie: MLNEXT

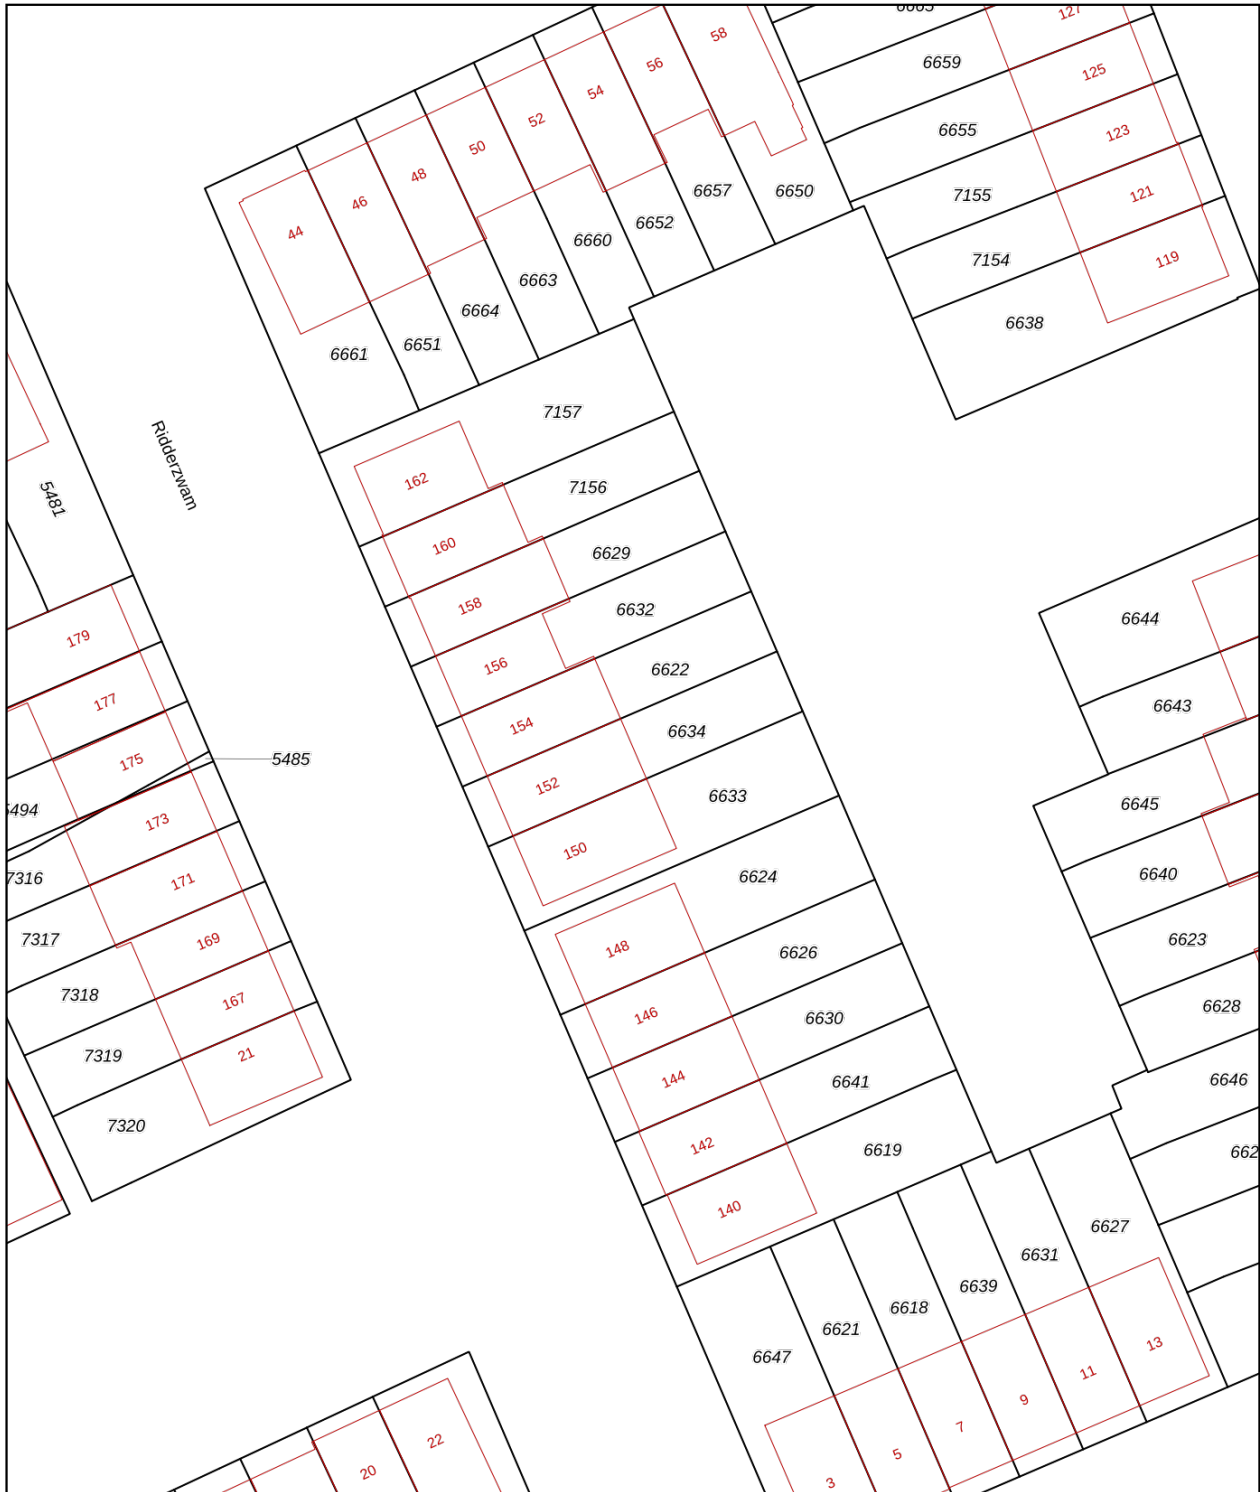

<p>12345 25</p> <p>— Vastgestelde kadastrale grens — Voorlopige kadastrale grens — Administratieve kadastrale grens — Bebouwing</p> <p>Voor een eensluidend uittreksel, geleverd op 3 april 2026 De bewaarder van het kadaster en de openbare registers</p>	<p>Deze kaart is noordgericht Perceelnummer Huisnummer</p> <p>Schaal 1: 500</p> <p>Kadastrale gemeente Apeldoorn Sectie AF Perceel 6634</p> <p>Aan dit uittreksel kunnen geen betrouwbare maten worden ontleend. De Dienst voor het kadaster en de openbare registers behoudt zich de intellectuele eigendomsrechten voor, waaronder het auteursrecht en het databankenrecht.</p>	
--	---	---

ALGEMENE INFORMATIE

Hoe bezichtig ik de woning?

Vraag jouw bezichtiging aan via

- telefoon 088 200 2000
- makelaarsland.nl

De makelaar óf de eigenaar van de woning neemt contact met je op om de bezichtiging in te plannen, wanneer het jullie beiden schikt. Als de eigenaar zelf contact met je opneemt, betekent dit dat de rondleiding ook door de eigenaar zelf wordt gedaan. Neemt de makelaar contact op, dan doet de makelaar ook de rondleiding.

Hoe breng ik een bod uit?

Breng jouw bod uit via:

- telefoon 088 200 2000
- het online biedingsformulier

Ga naar makelaarsland.nl en klik op de button 'doe een bod' bij de woningpresentatie. De makelaar neemt jouw bieding in behandeling en zal telefonisch contact met jou en de verkoper opnemen om nader te overleggen. De verkoper zal jouw voorstel accepteren, een tegenvoorstel uitbrengen of het voorstel afwijzen.

Jouw eigen woning verkopen?

Dat kan dat bij ons op twee manieren. Je doet zelf het één en ander of wij doen alles voor je. (Doe de test, dan weet je wat het beste bij jou past.) Wat je ook kiest, je betaalt gewoon een vast laag tarief en je weet precies waar je aan toe bent. Makkelijk toch?

Gratis hypotheekgesprek

Huis gevonden? Dat is mooi, maar kun je die ook betalen? Wees slim en begin op tijd met het bekijken van jouw financiële mogelijkheden. Wat kun je maximaal lenen en wat past het best bij jou? Bij ING kun je erop vertrouwen dat je altijd passend advies krijgt bij jouw persoonlijke situatie, nu en in de toekomst. Plan gratis en vrijblijvend een oriënterend gesprek in op:

[makelaarsland.nl/hypotheekgesprek](https://www.makelaarsland.nl/hypotheekgesprek)

De Makelaarsland Biedgids

Ken jij de regels tijdens het bieden op een huis? We hebben een biedgids ontwikkeld om transparantie in de woningmarkt te bevorderen en jouw kennis over de regels en wetgeving rondom het (ver)koopproces te vergroten. We hebben alle ontwikkelingen, feiten, regels en uitzonderingen rondom het biedproces helder voor je op een rij gezet, zodat jij weloverwogen keuzes kan maken. Het is je gegund!

[makelaarsland.nl/biedgids](https://www.makelaarsland.nl/biedgids)

INFORMATIE VOOR KOPERS

Koopakte

Na overeenstemming zullen afspraken worden vastgelegd in een koopakte conform het model van de Nederlandse Vereniging van Makelaars (NVM). Vooraf zullen wij het cliëntenonderzoek uitvoeren om de identiteit van de betrokken partijen te verifiëren. Dit is een standaard procedure in het kader van onze wettelijke verplichting als makelaar. Voor woningen in Amsterdam zullen afspraken worden vastgelegd in een koopakte conform het model van de Koninklijke Notariële Beroepsorganisatie. In deze koopakte zullen onder andere de onderstaande bijzonderheden worden opgenomen.

Ontbindende voorwaarden financiering

Ten behoeve van een eventueel opgenomen voorbehoud voor het verkrijgen van een financiering hanteert Makelaarsland een termijn van 7 weken (te rekenen vanaf het moment van bereiken van mondelinge overeenstemming) waarbinnen op grond van deze voorwaarde ontbonden kan worden.

Waarborgsom / bankgarantie

De koopovereenkomst vereist van de koper altijd een waarborgsom of bankgarantie van 10% van de koopsom. De koper krijgt 8 weken (te rekenen vanaf het moment van bereiken van mondelinge overeenstemming) om dit te regelen. Bij geen voorbehoud financiering is deze termijn 4 weken.

Notariskosten

Tenzij anders vermeld is de koper vrij in de notariskeuze. Indien deze notaris kosten in rekening brengt aan verkoper, gelden de volgende maxima: 1. Doorhaling hypotheek. In geval van gehele doorhaling € 200,00 (incl. kadasterkosten per doorhaling). In geval van een gedeeltelijke doorhaling € 250,00 (incl. kadasterkosten per doorhaling). 2. Spoedbetaling € 10,00. 3. Onderzoekskosten en opvragen gegevens € 25,00. Bedragen zijn incl. btw. Alle overige kosten, dan wel meerkosten komen voor rekening van de koper.

Meldingsplicht verkoper

De verkoper heeft een meldingsplicht. De koper mag daarom verwachten dat de informatie die door de verkoper wordt verstrekt, correct is. Er moet altijd melding worden gemaakt van eventuele gebreken en bijzondere omstandigheden.



Jij kiest de notaris. Vraag
van tevoren de kosten
op en voorkom
verrassingen.

Onderzoeksplicht

De koper heeft zijn eigen onderzoeksplicht. Dit betekent dat de koper zelf onderzoek dient te verrichten naar de diverse zaken die van belang zijn bij het nemen van de juiste koopbeslissing. Wij noemen: de bouwtechnische staat van de woning, eventuele rechten en plichten die op de woning (of perceel) rusten (ook wel erfdienstbaarheden of kwalitatieve rechten/plichten genoemd) en milieufactoren, omgevingsfactoren, (toekomstige) bestemmingsplannen enzovoorts. Gezien de complexe materie, met name waar het jouw onderzoeksplicht betreft, raden wij je aan een eigen aankoopmakelaar in te schakelen.

Energie label

Verkoper zal bij de notariële eigendomsoverdracht aan koper een energielabel overhandigen, tenzij anders is afgesproken of indien dit op grond van het besluit energieprestatie een dergelijk label of certificaat niet noodzakelijk is. Voor meer informatie www.rvo.nl.

INFORMATIE VOOR KOPERS

Erfdienstbaarheden

Indien er op de woning of het perceel erfdienstbaarheden, kwalitatieve verplichtingen en/of andere bedingen rusten, gaan ze over op de koper en worden ze als bijlage behorend bij de koopakte, meestal in de vorm van het eigendomsbewijs, ter beschikking gesteld.

Schriftelijkheidsvereiste

Alle door Makelaarsland en verkoper verstrekte informatie moet uitsluitend gezien worden als een uitnodiging tot nader overleg dan wel tot het uitbrengen van een bod. Er is pas sprake van een rechtsgeldige koopovereenkomst als de particuliere verkoper en de particuliere koper de koopovereenkomst hebben ondertekend. Dit vloeit voort uit artikel 7:2 Burgerlijk Wetboek. Een bevestiging van de mondelinge overeenstemming per e-mail of een toegestuurd concept van de koopovereenkomst wordt wettelijk niet gezien als een 'ondertekende koopovereenkomst'.

Voorbehouden

Deze brochure is door Makelaarsland met de meeste zorg samengesteld, onder andere aan de hand van de door de verkoper aan ons verstrekte gegevens. De verkoper kan zelf tekst, foto's en/of documentatie over de woning aan Makelaarsland hebben aangeleverd. Om deze redenen kan Makelaarsland er niet voor in staan dat de inhoud van de verkoopbrochure juist is. Makelaarsland verstrekt geen garanties en aanvaardt geen aansprakelijkheid voor de gegevens in deze brochure. Om dezelfde redenen kan de koper aan de inhoud van de vermelde informatie geen rechten ontleen en dient zelf onderzoek te plegen naar alle aspecten van de woning die voor hem van belang zijn.