

Leuke starterswoning met een zonnige tuin



APELDOORN | Debussylaan 6

vraagprijs € 324.500 k.k.



055-5332915 | info@buurman.nl
www.buurman.nl

Kenmerken & specificaties



Gebruiksoppervlakte wonen:	78 m ²
Perceeloppervlakte:	172 m ²
Inhoud:	281 m ³
Bouwjaar:	1952
Energie label:	E



Diepe en zonnige tuin

Zoek je een leuke starterswoning met een diepe, zonnige tuin op een aantrekkelijke locatie in Apeldoorn-Zuid? Dan is Debussylaan 6 echt wat voor jou!

Deze tussenwoning is voorzien van kunststof kozijnen en basic netjes uitgevoerd.

Enkele pluspunten:

- winkelcentrum Schubertplein om de hoek;
- diepe, zonnige tuin;
- moderne open keuken;
- 3 slaapkamers.

Door de woning heen: in de hal bevindt zich de meterkast, het toilet en de kelder. Vanuit de hal kom je in de woonkamer. De woonkamer is in lichte, moderne tinten uitgevoerd en er ligt een laminaatvloer. De open keuken bevindt zich aan de achterzijde en is in L-vorm opgesteld en voorzien van inbouwapparatuur. Naast de keuken is er ruimte voor het plaatsen van een eettafel, lekker tuinggericht eten dus!

We nemen de trap in de hal naar de 1e verdieping. Vanaf de overloop zijn 3 slaapkamers en de badkamer bereikbaar. Alle drie de slaapkamers hebben een prima afmeting. De badkamer is voorzien van een douche, een wastafelmeubel en hier is ook de wasmachine-aansluiting.

Buiten: de zonnige tuin (z) van deze woning is lekker diep en verzorgd aangelegd. Zo is er een terras en een groot gazon. En je zit hier heerlijk vrij!

Locatie: je woont hier aan een leuk straatje dichtbij alle voorzieningen. Zo ligt het buurtwinkelcentrum Schubertplein, met een gezellige markt op vrijdag, vlakbij en vind je in de buurt scholen en loop je zo naar het mooie Zuiderpark!

Enkele kenmerken: Bouwjaar: 1952
Grondoppervlakte: 172 m

Interesse gekregen in deze leuke, instapklare en betaalbare tussenwoning met een heerlijke tuin? Bel voor een afspraak. We laten je alles graag zien!
























Kelder

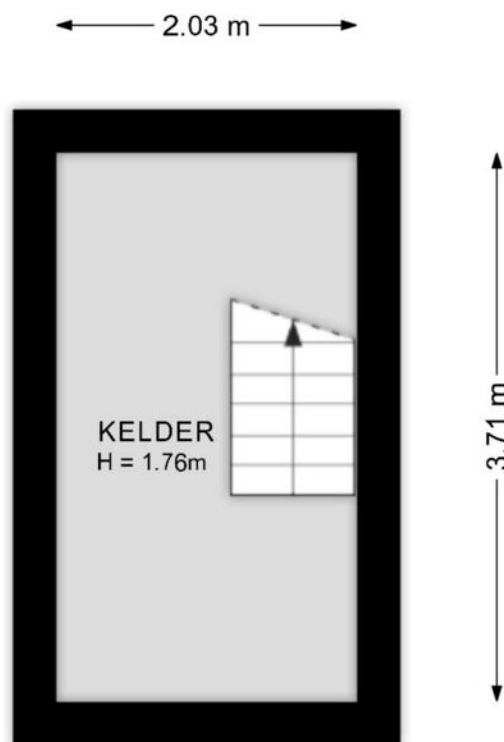


Deze plattegronden zijn opgemaakt voor promotionele doeleinden en dienen ter indicatie.
Aan deze plattegronden kunnen geen rechten worden ontleend. - RegioLabel

1e verdieping





Deze plattegronden zijn opgemaakt voor promotionele doeleinden en dienen ter indicatie.
Aan deze plattegronden kunnen geen rechten worden ontleend. - RegioLabel

Berging

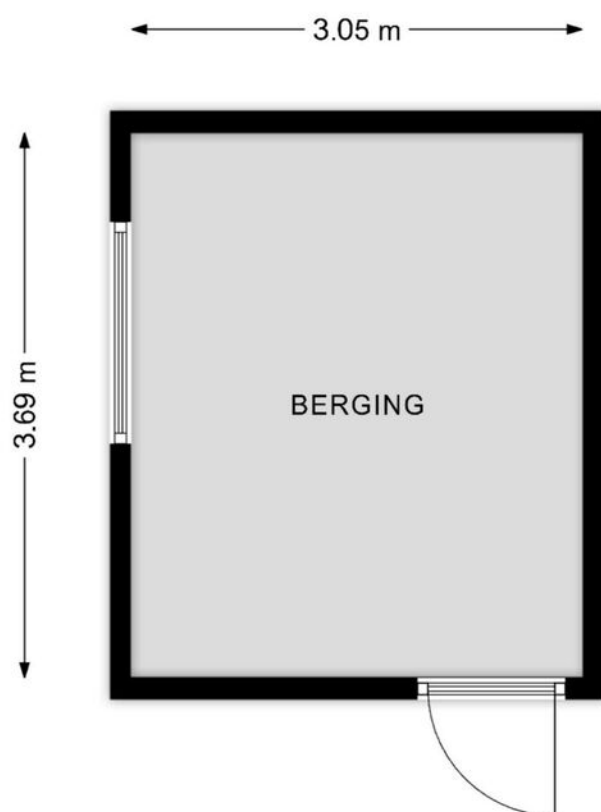

Deze plattegronden zijn opgemaakt voor promotionele doeleinden en dienen ter indicatie.
Aan deze plattegronden kunnen geen rechten worden ontleend. - RegioLabel

Locatie op de kaart

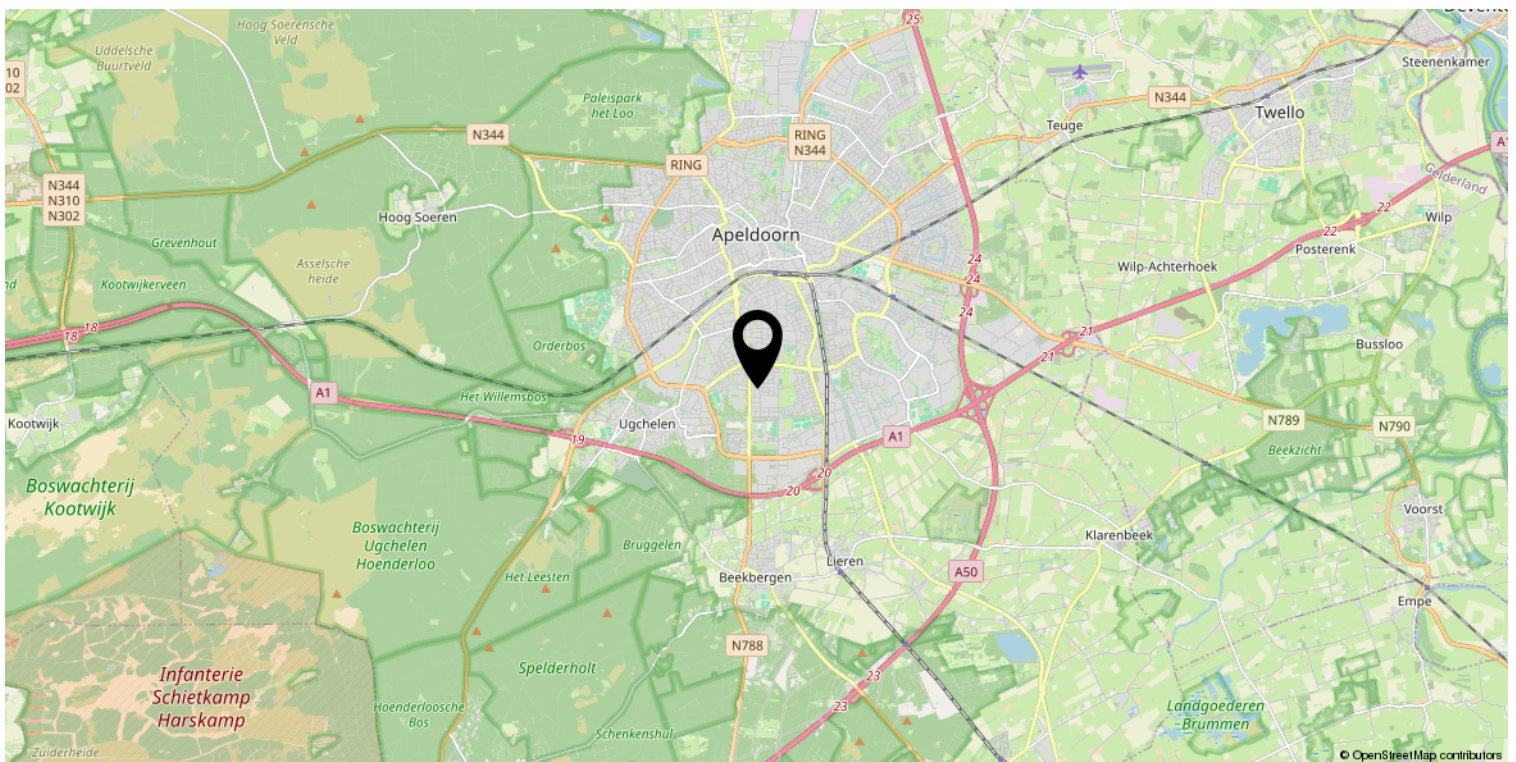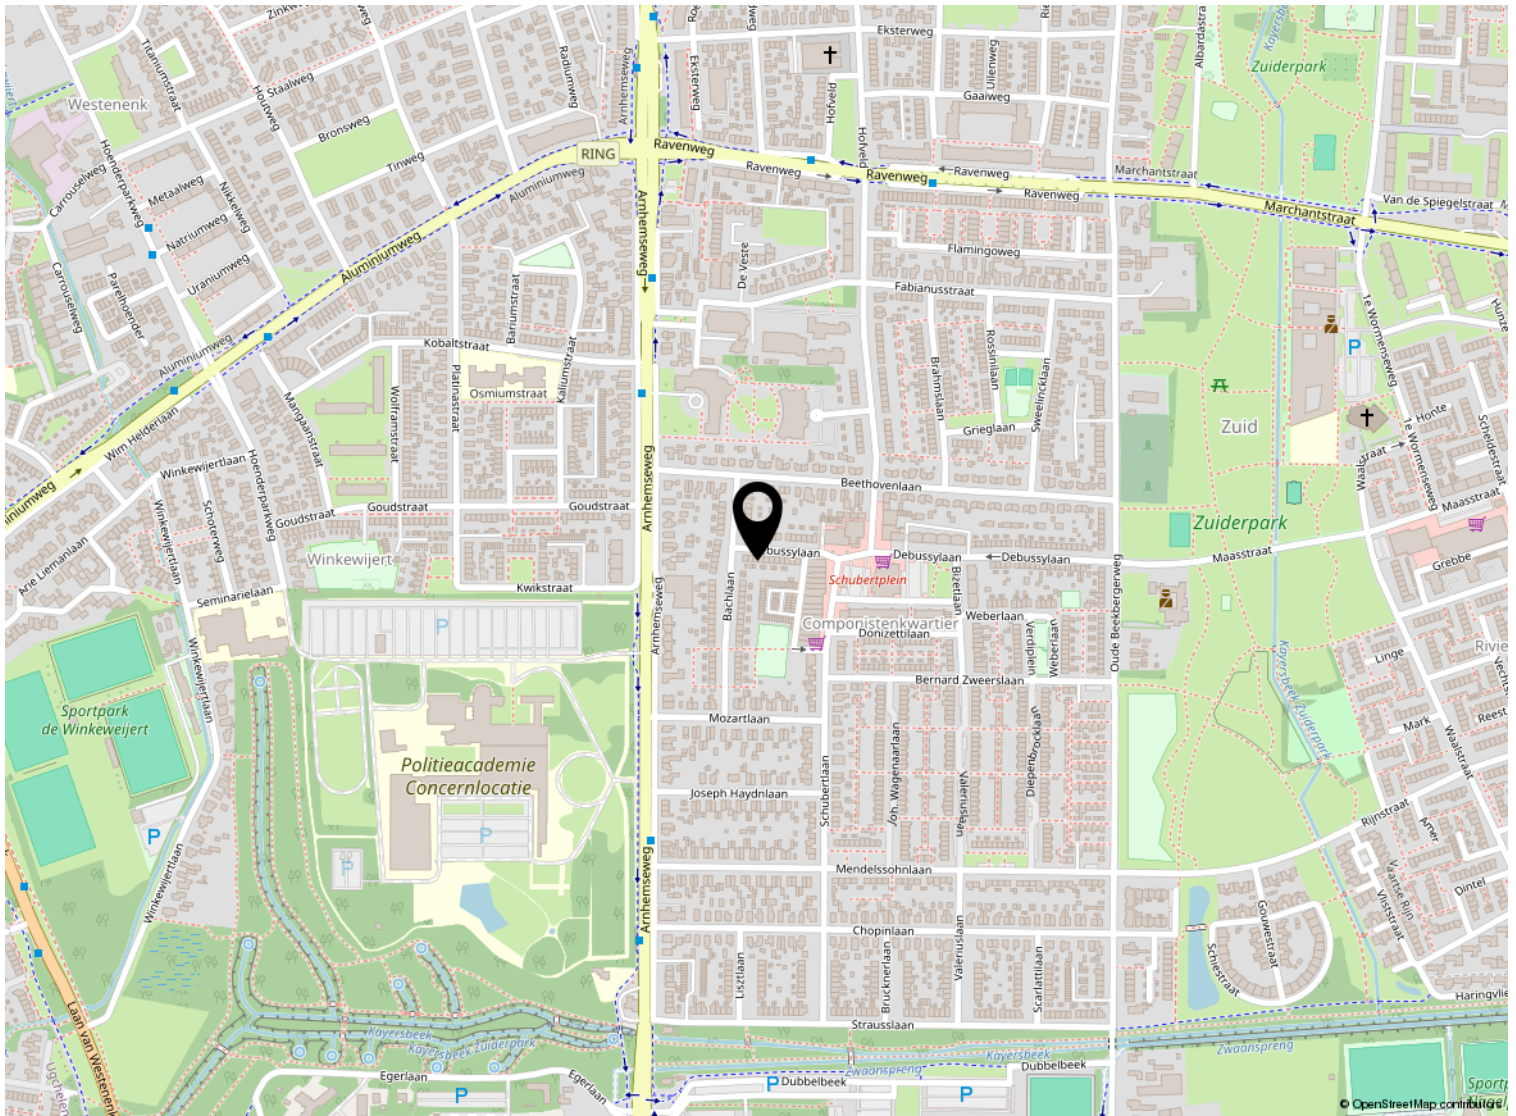

Kadastrale kaart

Kadastrale kaart

Uw referentie: ---



<p>12345 25</p> <p>Deze kaart is noordgericht</p> <p>Perceelnummer</p> <p>Huisnummer</p> <p>Vastgestelde kadastrale grens</p> <p>Voorlopige kadastrale grens</p> <p>Administratieve kadastrale grens</p> <p>Bebouwing</p>	<p>Schaal 1: 500</p> <p>Kadastrale gemeente Apeldoorn</p> <p>Sectie L</p> <p>Perceel 12553</p>	<p>kadaster</p> 
---	--	--

Voor een eensluitend uittreksel, geleverd op 12 maart 2026
De bewaarder van het kadaster en de openbare registers

Aan dit uittreksel kunnen geen betrouwbare maten worden ontleend.
De Dienst voor het kadaster en de openbare registers behoudt zich de intellectuele eigendomsrechten voor, waaronder het auteursrecht en het databankenrecht.

Lijst van zaken

	Blijft achter	Gaat mee	Ter overname
Woning - Interieur			
Verlichting, te weten			
- inbouwspots/dimmers	X		
- opbouwspots/armaturen/lampen/dimmers	X		
- losse (hang)lampen	X		
Raamdecoratie/zonwering binnen, te weten			
- gordijnrails	X		
- gordijnen			X
- overgordijnen	X		
- vitrages	X		
- rolgordijnen			X
- lamellen	X		
- jaloezieën	X		
- (losse) horren/rolhorren	X		
Vloerdecoratie, te weten			
- laminaat	X		
Woning - Keuken			
Keukenblok (met bovenkasten)	X		
Keuken (inbouw)apparatuur, te weten			
- (gas)fornuis	X		
- afzuigkap	X		
- magnetron		X	
- oven	X		
- combi-oven/combimagnetron		X	
- koelkast	X		
- vriezer	X		
- koel-vriescombinatie	X		
- vaatwasser	X		
- koffiezetapparaat		X	
Woning - Sanitair/sauna			
Toilet met de volgende toebehoren			
- toilet	X		
- toiletrolhouder	X		
- toiletborstel(houder)		X	

Lijst van zaken

	Blijft achter	Gaat mee	Ter overname
Badkamer met de volgende toebehoren			
- douche (cabine/scherm)	X		
- wastafel	X		
- wastafelmeubel	X		
Woning - Exterieur/installaties/veiligheid/energiebesparing			
Rookmelders	X		
(Klok)thermostaat	X		
Screens	X		
Rolluiken	X		
Zonwering buiten	X		
Telefoonaansluiting/internetaansluiting	X		
Veiligheidsschakelaar wasautomaat		X	
Waterslot wasautomaat		X	
Warmwatervoorziening, te weten			
- CV-installatie	X		
- boiler	X		
- geiser	X		
Tuin - Verlichting/installaties			
Robotmaaier			X
Tuin - Bebouwing			
Kasten/werkbank in tuinhuis/berging	X		
Tuin - Overig			
Overige tuin, te weten			
- (sier)hek	X		



Welkom bij Buurman Makelaardij



Wat leuk dat je interesse hebt in deze woning. Namens de eigenaar bedanken wij je hartelijk voor je aandacht.

Buurman Makelaardij is een actief en betrokken NVM-makelaarskantoor in Apeldoorn. Ons team bestaat uit **Rowan Overweg, assistent-makelaar, Arjan Buurman, register-makelaar en directeur, Erika Buurman, register-makelaar en taxateur, en Laura van den Berg, assistent-makelaar.**

Samen begeleiden wij dagelijks kopers en verkopers bij één van de belangrijkste stappen in hun leven.

In deze brochure vind je **uitgebreide informatie over de woning, inclusief foto's en plattegronden.** Zo krijg je een compleet beeld en kun je in alle rust ontdekken of dit huis bij je past.

Heb je vragen of wil je een bezichtiging plannen? Neem gerust contact met ons op. Wij zijn bereikbaar van maandag tot en met vrijdag tussen 09.00 en 17.00 uur. Na een bezichtiging ontvangen wij graag je terugkoppeling.

Voldoet deze woning niet helemaal aan je woonwensen? Schrijf je dan **gratis in voor onze zoekservice** via onze website. Zo blijf je automatisch op de hoogte van nieuw aanbod in Apeldoorn.

En heb je zelf verkoopplannen en ben je benieuwd naar de waarde van je woning? Wij komen graag bij je langs voor een **gratis waardebepaling en persoonlijk advies.**

Iedereen verdient een goede Buurman.

Buurman Makelaardij
Arnhemseweg 117
7331 BE Apeldoorn

Telefoon: 055 5332915
Whatsapp: 06 83493455
E-mail: info@buurman.nl

www.buurman.nl