

ONTDEK

NASSAUSTRAT 29 in **ENSCHEDÉ**



Licht, ruimte en buitenleven!



Verassend ruim
Vier slaapkamers
Heerlijk dakterras

Gelegen aan rustige straat in
prettige woonwijk

Vraagprijs
€ 489.000,- k.k.



INHOUDSOPGAVE

- 04** Specificaties
- 05** Welkom
- 06** Begane grond
- 09** Eerste etage
- 15** Tweede etage
- 18** Tuin
- 22** Plattegronden
- 29** Kadastrale kaart
- 30** Lijst van zaken



"Verhuizen doe
je niet alleen,
dat doen we
samen!"



SPECIFICATIES

VRAAGPRIJS € 489.000 K.K.

GEBRUIKSOPPERVLAKTE

127 m²

BOUWJAAR

2004

PERCELOPPERVLAKE

135 m²

INHOUD


445 m³



SOORT WOONHUIS	Eengezinswoning
SOORT BOUW	Bestaande bouw
WOONLAGEN	3
KAMERS	5
ENERGIELABEL	A
ISOLATIE	Dakisolatie, muurisolatie, vloerisolatie, dubbel glas
VERWARMING	C.v.-ketel
WARM WATER	C.v.-ketel, zonneboiler
GARAGE	Geen garage

BIJZONDERHEDEN VAN DE WONING

- Zonnecollectoren én zonneboiler
- Twee separate toiletten
- Mechanische ventilatie
- Vrijstaande houten bering met elektra

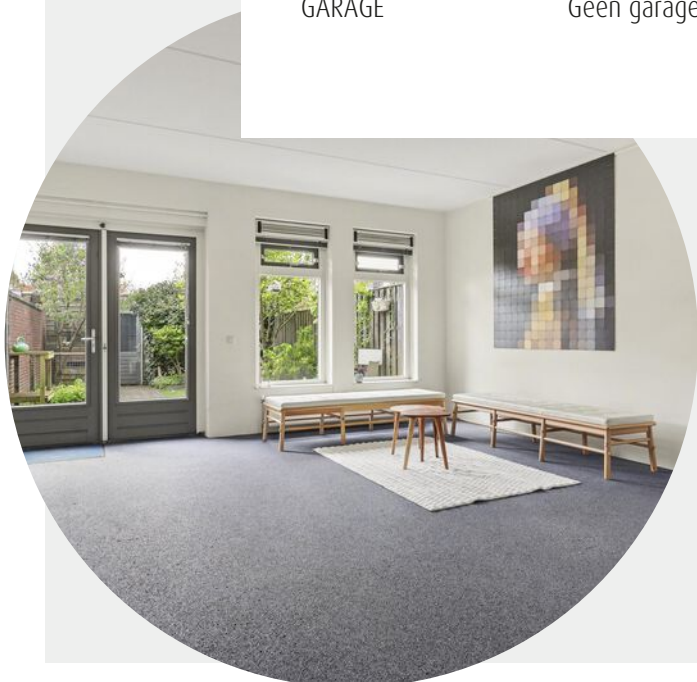

WELKOM

Ben je op zoek naar een makelaar in Almelo, Amsterdam, Deventer, Doetinchem, Enschede, Hengelo, Lochem, Winterswijk of Zutphen? Ontdek Thoma Post Makelaars! Wij hebben diverse kantoren in Twente, de Stedendriehoek, Midden-Nederland en in het westen van het land.

Onze makelaars staan voor je klaar

Ons team, bestaande uit meer dan 80 specialisten in ruim 15 verschillende functies staat dagelijks voor je klaar. Onze woningmakelaars en bedrijfspandmakelaars helpen je graag bij het zoeken of verkopen van een woning of een bedrijfspand, waarbij wij opvallen door meer marktkennis, meer deskundigheid, meer begeleiding en meer kwaliteit.

Jouw makelaar

Martin van Zetten

Assistent Register Makelaar Taxateur

Tel. 0534 - 34 00 38

Mobiel: 06 - 11 39 83 75

martinvanzetten@thomapost.nl



KIJK EENS ROND OP DE BEGANE GROND

Je komt binnen in de hal met meterkast en toegang tot het toilet. Vanuit hier loop je door naar de lichte woonkamer aan de achterzijde. De ruimte voelt direct ruim aan en biedt een prettige indeling met zowel een zit- als eethoek. Grote raampartijen en openslaande deuren zorgen voor veel daglicht en een directe verbinding met de tuin.



De epoxy grindvloer is strak en naadloos uitgevoerd, wat zorgt voor een rustige en moderne basis in de ruimte. Het materiaal is slijtvast, onderhoudsvriendelijk en praktisch in dagelijks gebruik.



DE KEUKEN

De keuken is ruim opgezet en praktisch ingedeeld, met een rechte opstelling die veel werk- en kastruimte biedt. Dankzij de grote raampartijen komt er veel daglicht binnen en is er prettig contact met buiten.





EEN KIJKJE OP DE EERSTE VERDIEPING

De overloop geeft toegang tot drie slaapkamers, een separate toiletruimte en de badkamer. De kamers variëren in grootte en zijn geschikt als slaap-, werk- of kinderkamer. De badkamer is ruim opgezet en voorzien van een ligbad, inloopdouche en wastafel. Verder is er nog een aparte berging met opstelplaats voor de cv-installatie.









DE BADKAMER

De ruime badkamer beschikt over alles wat je nodig hebt; een inloofdouche, ligbad en wastafel. Met nog een separaat toilet, wordt hier aan elke wens gedacht.



EEN KIJK OP DE TWEEDE VERDIEPING

Via een vaste trap bereik je de tweede verdieping. Hier vind je een ruime, open hobbykamer die zich uitstekend leent als werkruimte, extra slaapkamer of studio. Vanuit deze verdieping heb je direct toegang tot het royale dakterras, een absolute eyecatcher van de woning.







Op de tweede verdieping bevindt zich het dakterras: een fijne, beschutte plek met vrij uitzicht waar je in alle rust kunt zitten – van ochtendkoffie tot lange zomeravonden.





DE BUITENRUIMTE

De achtertuin is gelegen op het zuiden en daarmee een heerlijke plek om van de zon te genieten. De tuin is verzorgd aangelegd met een combinatie van terras en groen, en beschikt over een praktische achterom. Achterin staat een vrijstaande houten berging, ideaal voor fietsen en tuingereedschap. Aan de achterzijde is er een eigen parkeerplaats gelegen.





OVER ENSCHEDE



Een rijke geschiedenis

Enschede kent een rijke geschiedenis en van sommige voormalige fabrieken zijn woningen gecreëerd. In 1964 opende de nieuwe Technische Hogeschool Twente en dit heet nu de Universiteit Twente. Ook staat Enschede bekend om de Grolsch fabriek en het medisch sportcentrum Roessingh.

DE GROOTSTE STAD IN OVERIJSSSEL

Enschede is een stad en gemeente in het oosten van Nederland in Overijssel. De gemeente Enschede telt meer dan 160.000 inwoners met circa 160 verschillende nationaliteiten. Enschede is daarmee de grootste stad in Overijssel.


Rust en
ruimte




Gezellige terrasjes




PLATTEGROND

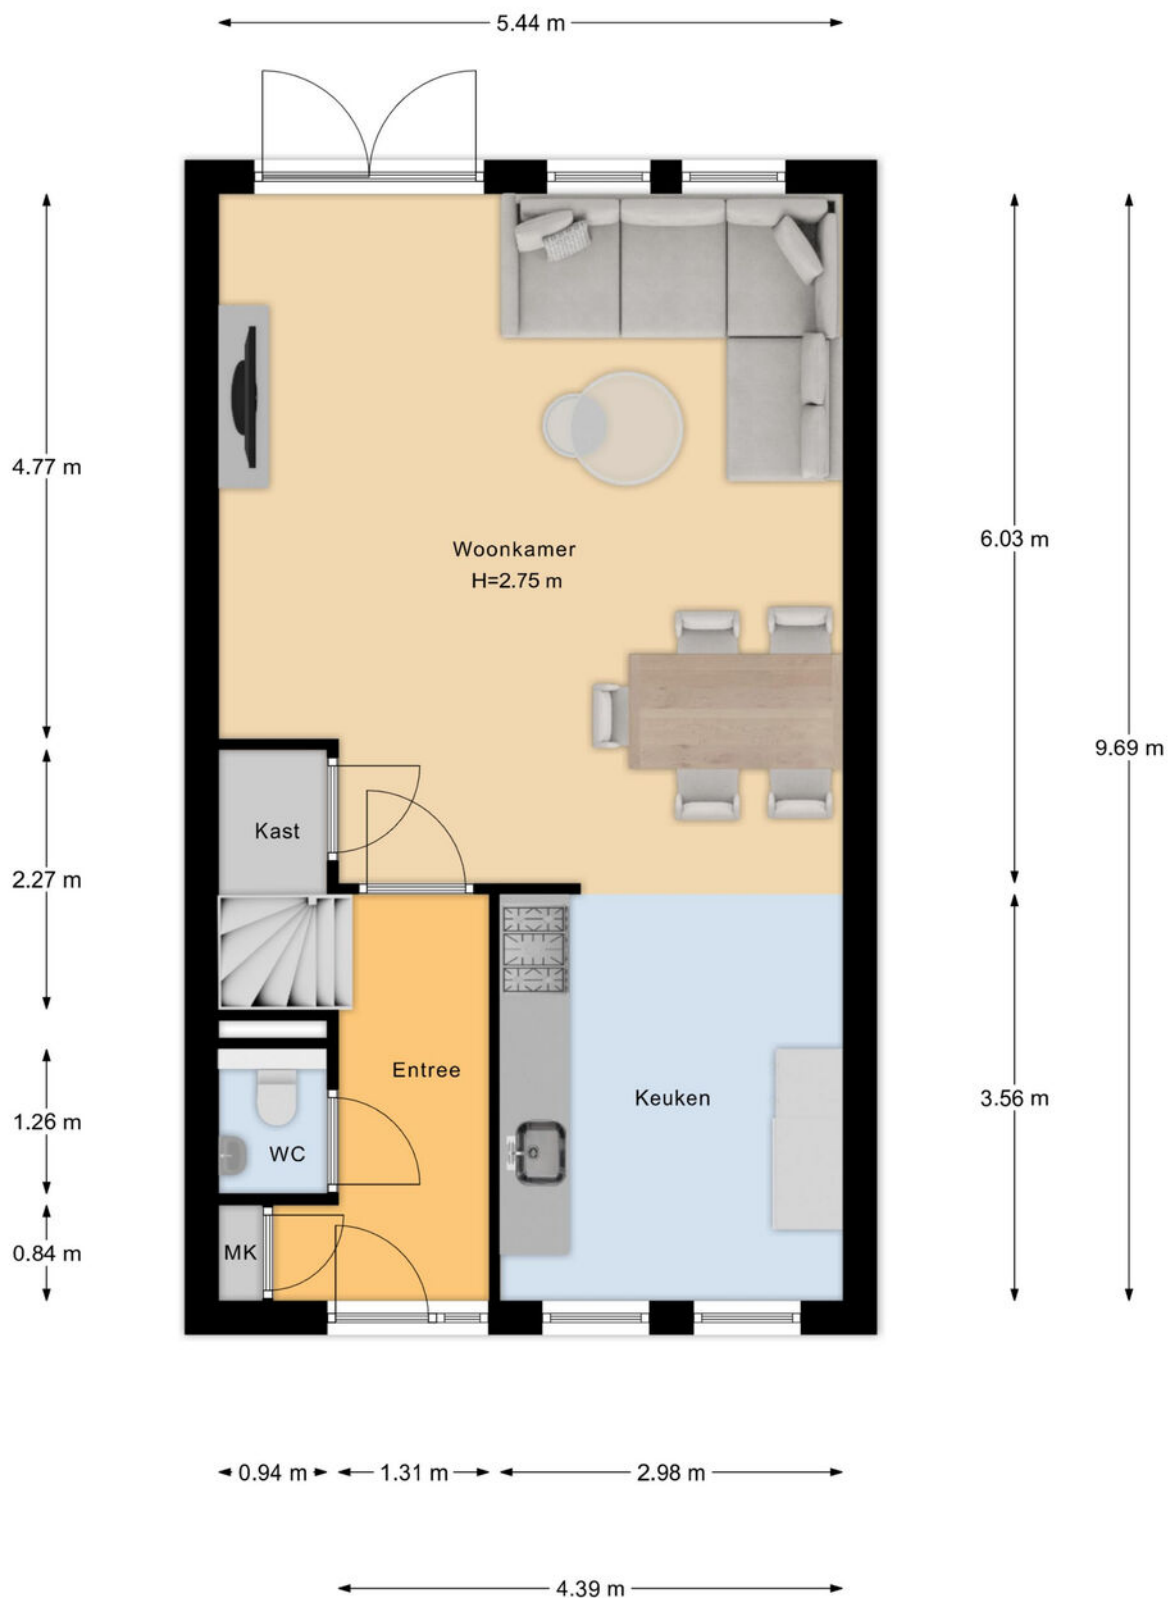


PLATTEGROND

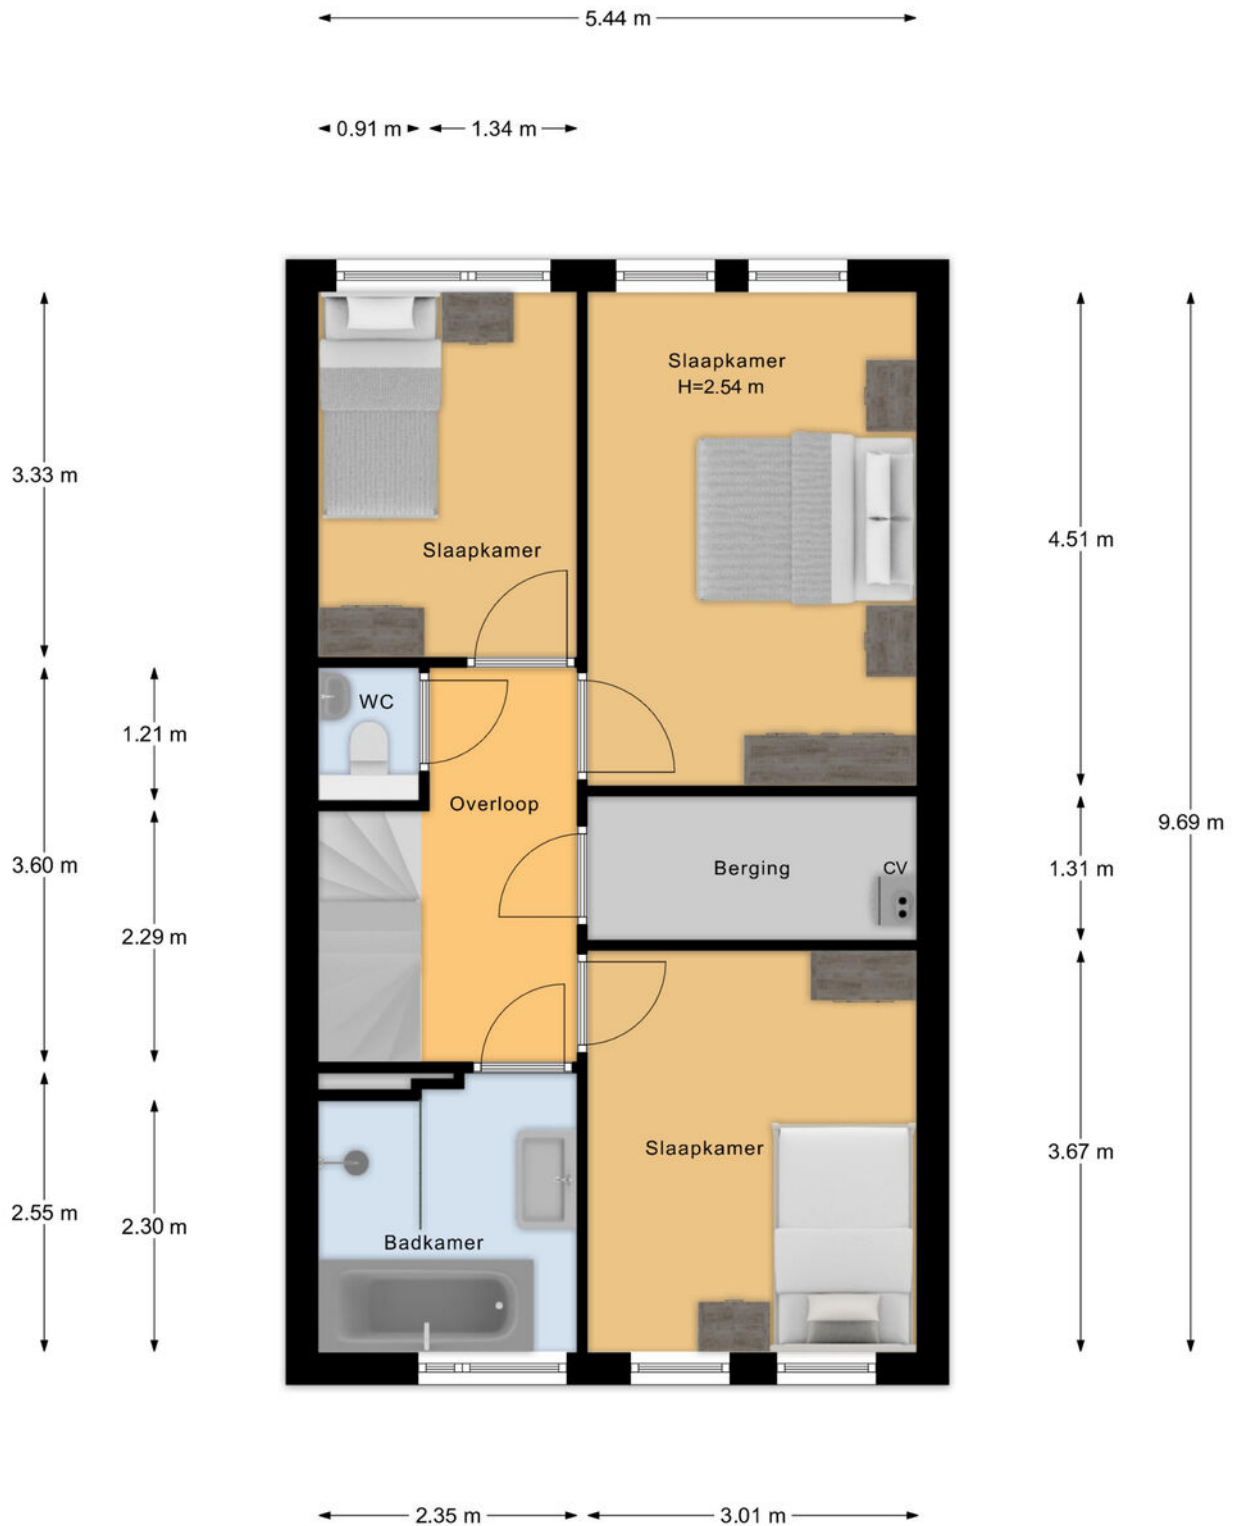


PLATTEGROND

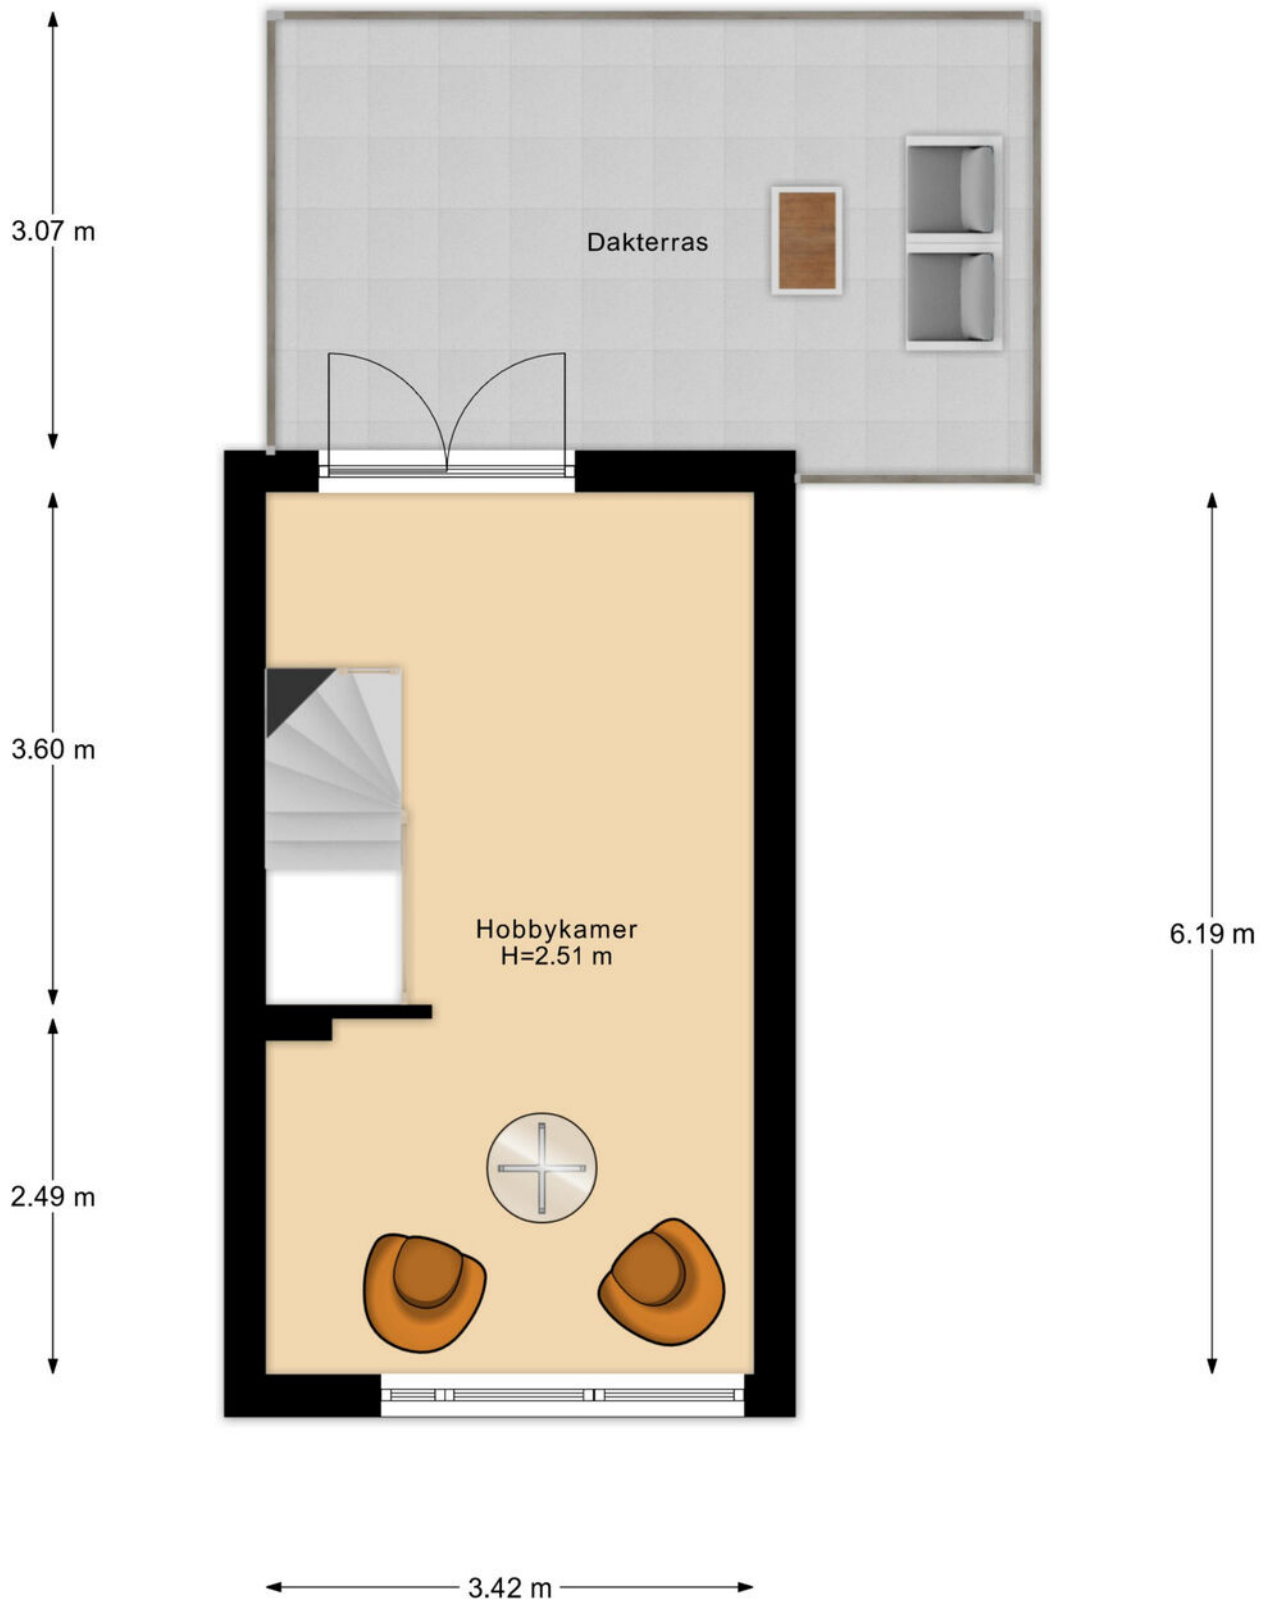


PLATTEGROND

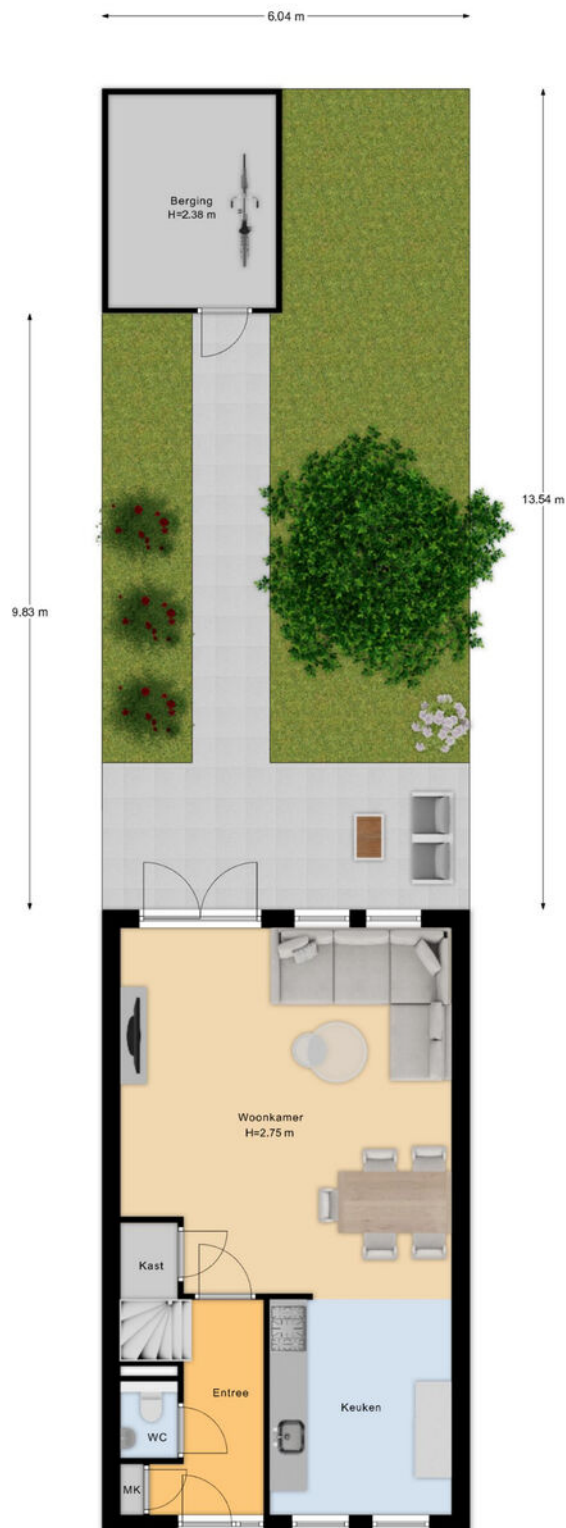


PLATTEGROND

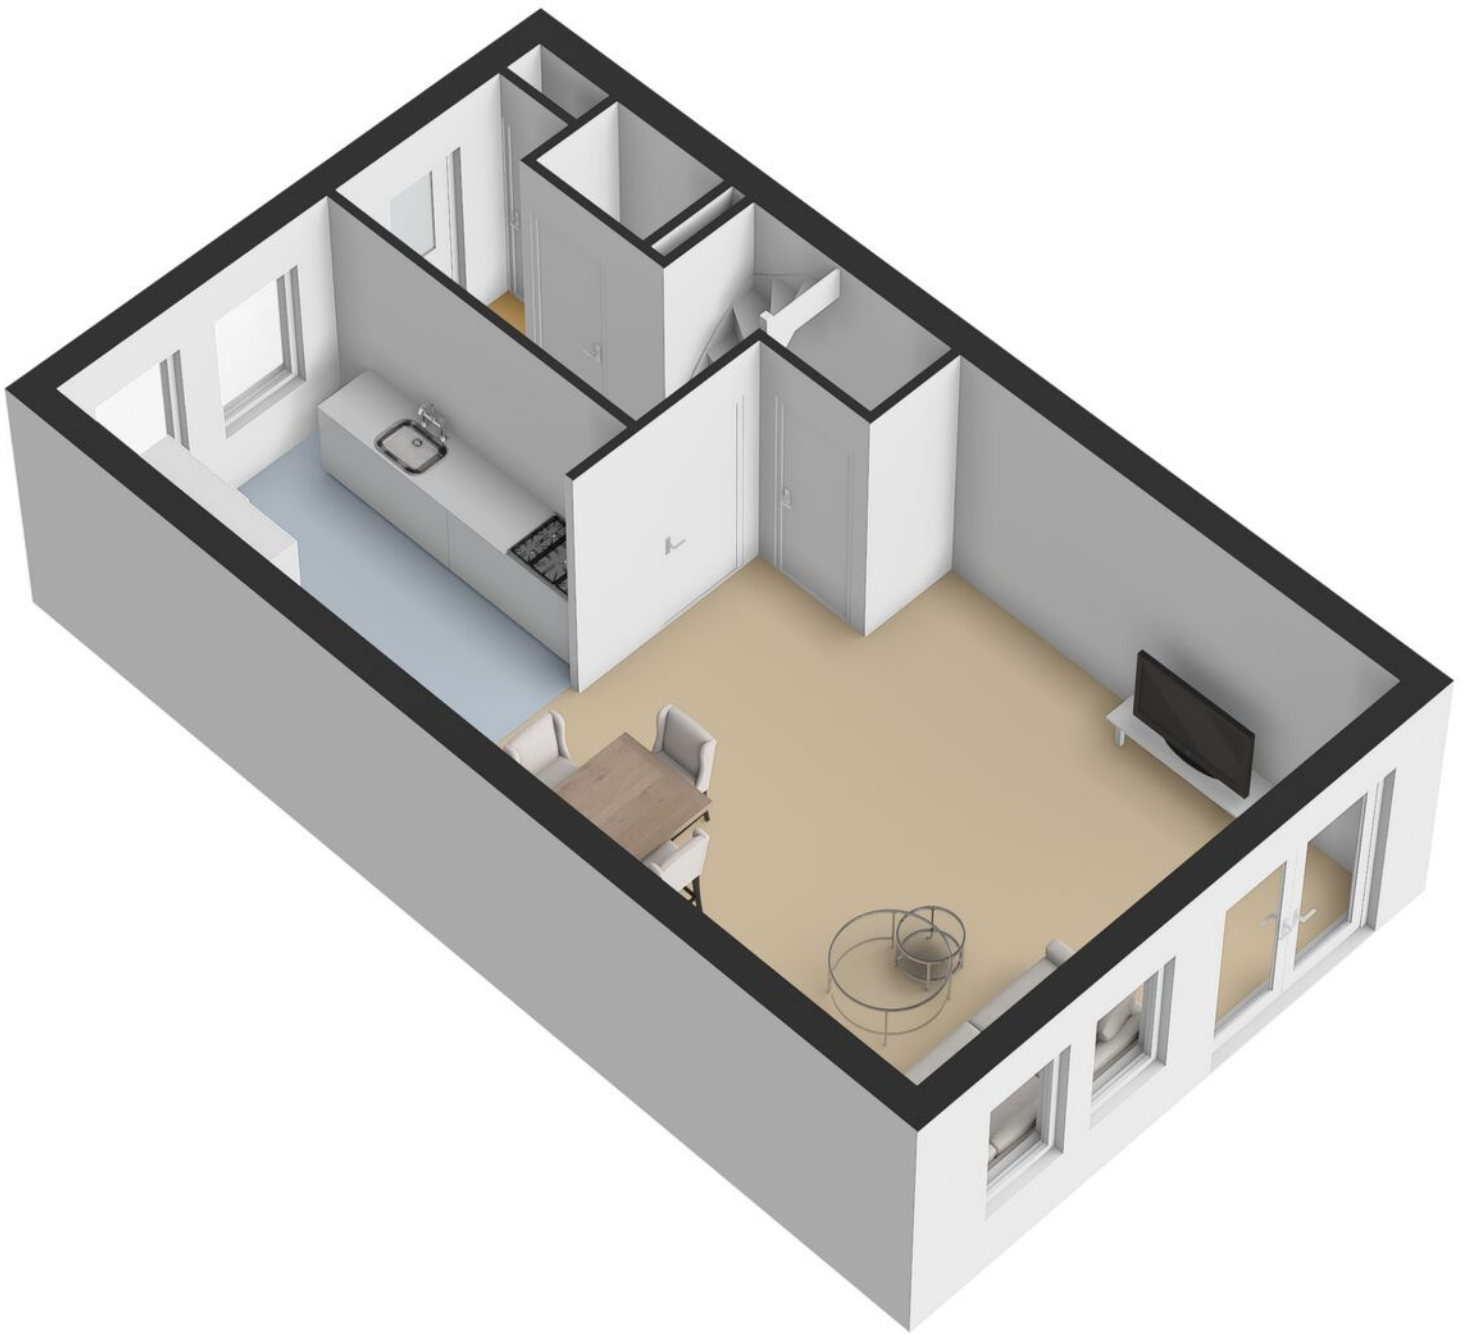

PLATTEGROND

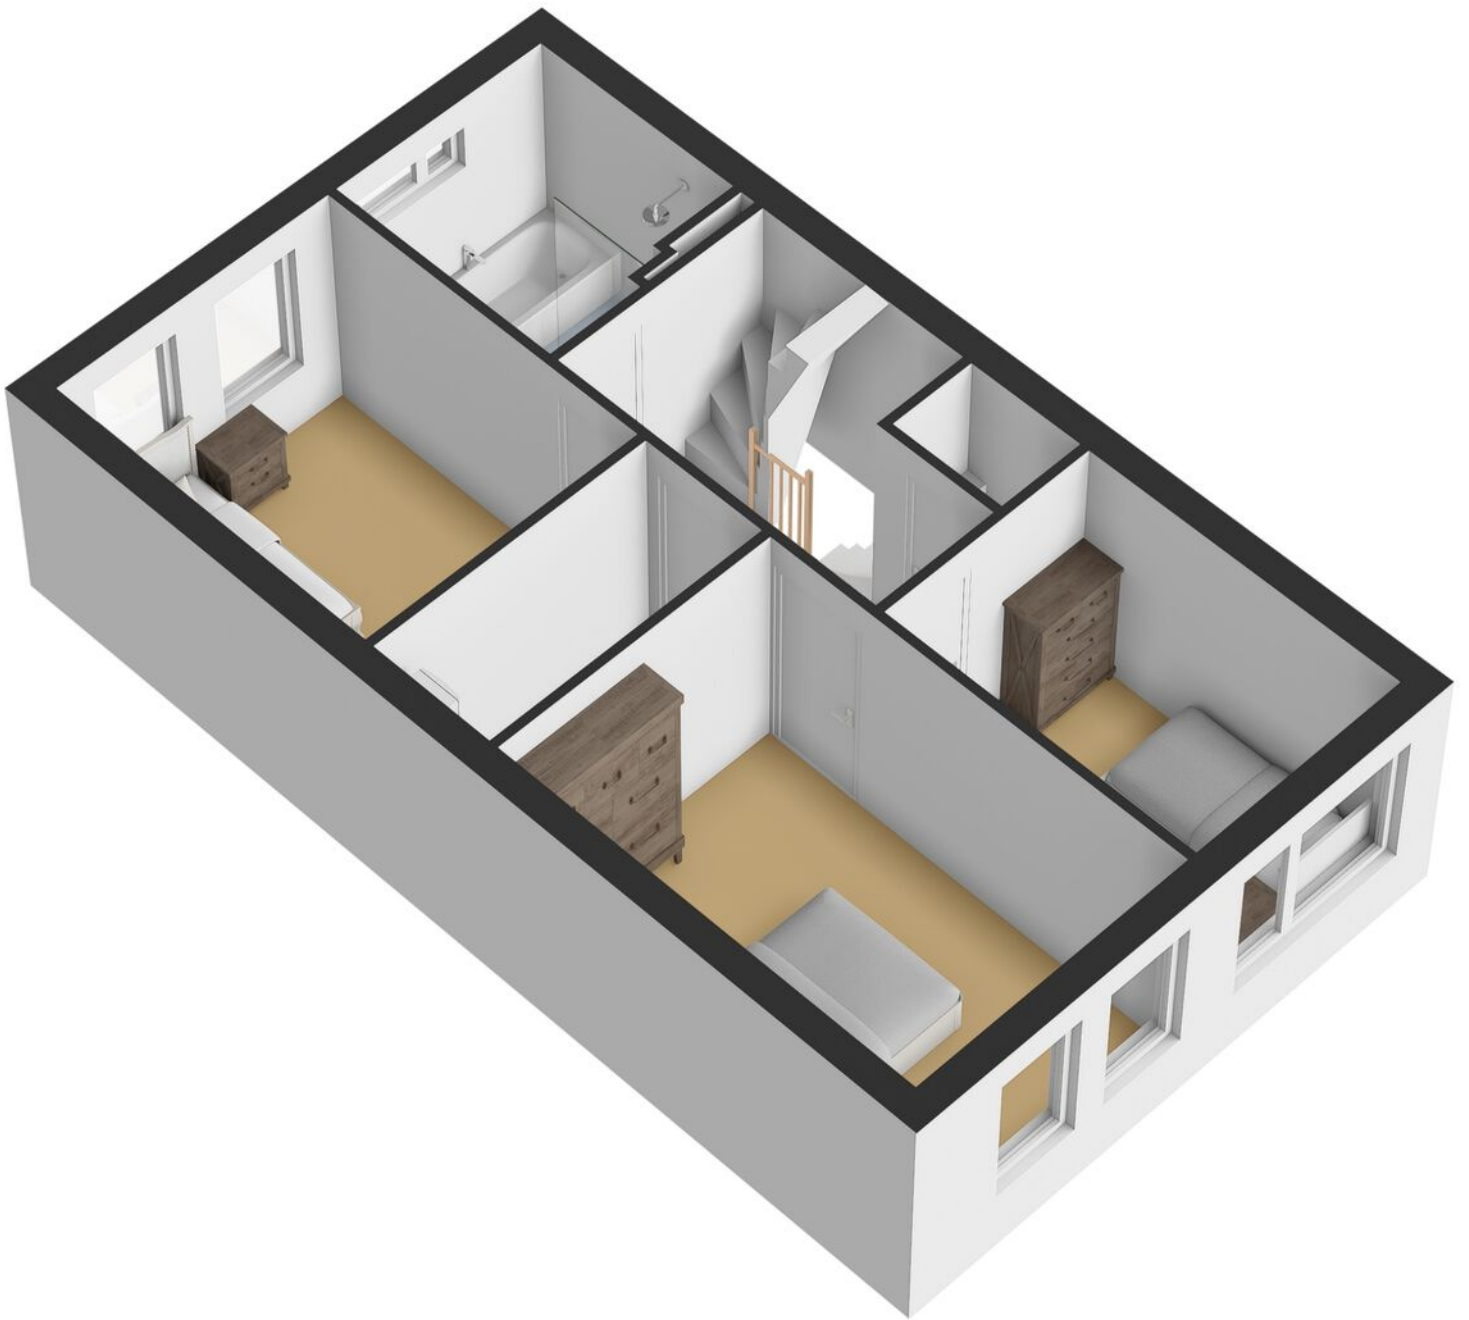

PLATTEGROND

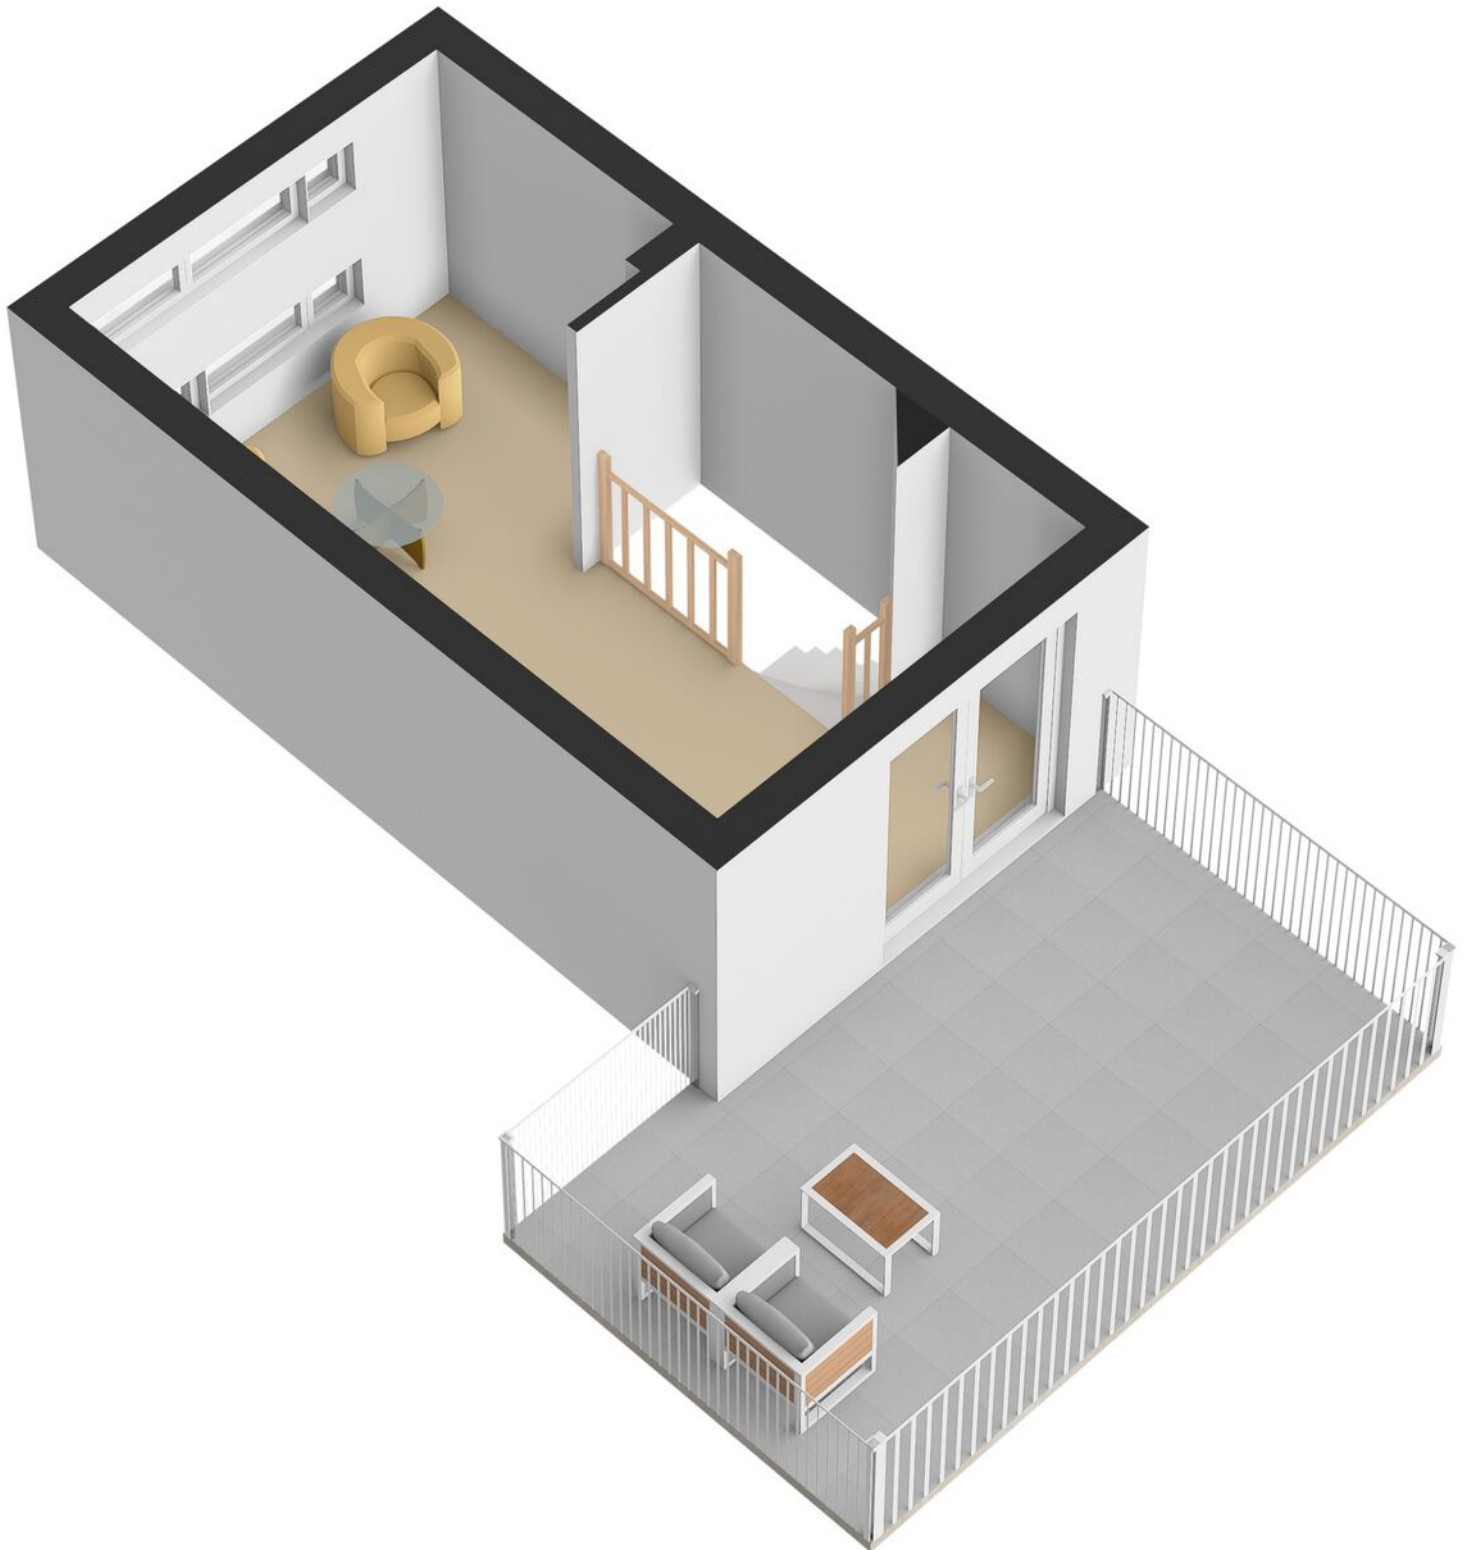


KADASTRALE KAART

Kadastrale kaart

Uw referentie: ---



<p>12345 25</p> <p>— Vastgestelde kadastrale grens — Voorlopige kadastrale grens — Administratieve kadastrale grens — Bebouwing</p> <p>Voor een eensluidend uittreksel, geleverd op 15 april 2026 De bewaarder van het kadaster en de openbare registers</p>	<p>Schaal 1: 500</p> <p>Kadastrale gemeente Enschede Sectie D Perceel 14414</p> <p>Aan dit uittreksel kunnen geen betrouwbare maten worden ontleend. De Dienst voor het kadaster en de openbare registers behoudt zich de intellectuele eigendomsrechten voor, waaronder het auteursrecht en het databankenrecht.</p>	
--	---	---

LIJST VAN ZAKEN

	Blijft achter	Gaat mee	Ter overname
Woning - Interieur			
Verlichting, te weten			
- inbouwspots/dimmers		●	
- opbouwspots/armaturen/lampen/dimmers		●	
- losse (hang)lampen		●	
Raamdecoratie/zonwering binnen, te weten			
- gordijnrails		●	
- gordijnen		●	
- rolgordijnen		●	
- jaloezieën		●	
Vloerdecoratie, te weten			
- laminaat	●		
Overig, te weten			
- schilderij ophangstelsel	●		
Woning - Keuken			
Keukenblok (met bovenkasten)	●		
Keuken (inbouw)apparatuur, te weten			
- (gas)fornuis	●		
- afzuigkap	●		
- combi-oven/combimagnetron	●		
- koelkast	●		
- vriezer	●		
- vaatwasser	●		
Woning - Sanitair/sauna			

LIJST VAN ZAKEN

	Blijft achter	Gaat mee	Ter overname
Toilet met de volgende toebehoren			
- toilet	●		
- toiletrolhouder	●		
- toiletborstel(houder)	●		
- fontein	●		
Badkamer met de volgende toebehoren			
- ligbad	●		
- douche (cabine/scherf)	●		
- wastafel	●		
Woning - Exterieur/installaties/veiligheid/ energiebesparing			
Brievenbus	●		
(Voordeur)bel	●		
(Veiligheids)sloten en overige inbraakpreventie	●		
Rookmelders	●		
(Klok)thermostaat	●		
Zonwering buiten	●		
Telefoonaansluiting/internetaansluiting	●		
Warmwatervoorziening, te weten			
- CV-installatie	●		
- boiler	●		
Tuin - Inrichting			
Tuinaanleg/bestrating	●		
Beplanting	●		
Tuin - Verlichting/installaties			

LIJST VAN ZAKEN

	Blijft achter	Gaat mee	Ter overname
Buitenverlichting	●		
Tuin - Bebouwing			
Tuinhuis/buitenberging	●		
Kasten/werkbank in tuinhuis/berging		●	
konijnenren		●	
Tuin - Overig			
Overige tuin, te weten			
- (sier)hek	●		

OVER ONS

Wonen, werken, leven!

Dit omvat in grote lijnen waar onze dienstverlening al jaren om draait. Samen met onze opdrachtgevers zoeken we altijd naar de beste ruimte om te wonen, werken en leven. Een plek waar we een groot deel van ons leven vertoeven. Daar waar we succesvol kunnen ondernemen of juist inspirerend kunnen werken. Een plek waar we ons zelf kunnen zijn, ons goed en bovenal thuis voelen.

Je vindt onze negen woningmakelaarskantoren in Almelo, Amsterdam, Deventer, Doetinchem, Enschede, Hengelo, Lochem, Winterswijk en Zutphen. Daarnaast zijn we actief in de bedrijfsmakelaardij in de regio's Twente, Achterhoek en Stedendriehoek en hebben we een overkoepelende taxatieafdeling en hypotheekafdeling. En alles is erop gericht om jou volledig te ontzorgen.

*We helpen je
graag verder!*



THOMA POST HYPOTHEKEN

Advies dat nooit stopt.



Wij als Thoma Post Hypotheken adviseren niet vanuit de uitgangspunten van de bank, maar juist vanuit jouw wensen en mogelijkheden. Met een ruime keuze in hypotheekverstrekkers vinden wij altijd de juiste deal.

Niet alleen op het gebied van rente, maar ook op het gebied van voorwaarden. Wij vergelijken daarbij een groot aantal aanbieders, waaronder ook jouw eigen bank. Met ervaren en gediplomeerde hypotheekadviseurs voorzien wij je van een goed advies, afgestemd op jouw specifieke en persoonlijke situatie.



Ben je benieuwd naar de mogelijkheden? Wij kunnen je snel helpen!

Wij nodigen je graag uit voor een vrijblijvend hypotheekgesprek. Scan de **QR-code** hiernaast om meteen een afspraak aan te vragen of neem contact met ons op via **085 - 203 0143**, dan plannen wij graag een afspraak voor je in.



PLAN EEN
AFSPRAAK

Team Hypotheken


Romin, Marvin, Stefan en Elisabeth



STAPPENPLAN

Op weg naar een advies op maat

Wij staan je graag bij gedurende het hele hypotheekproces en geven je de extra persoonlijke aandacht die jij verdient!

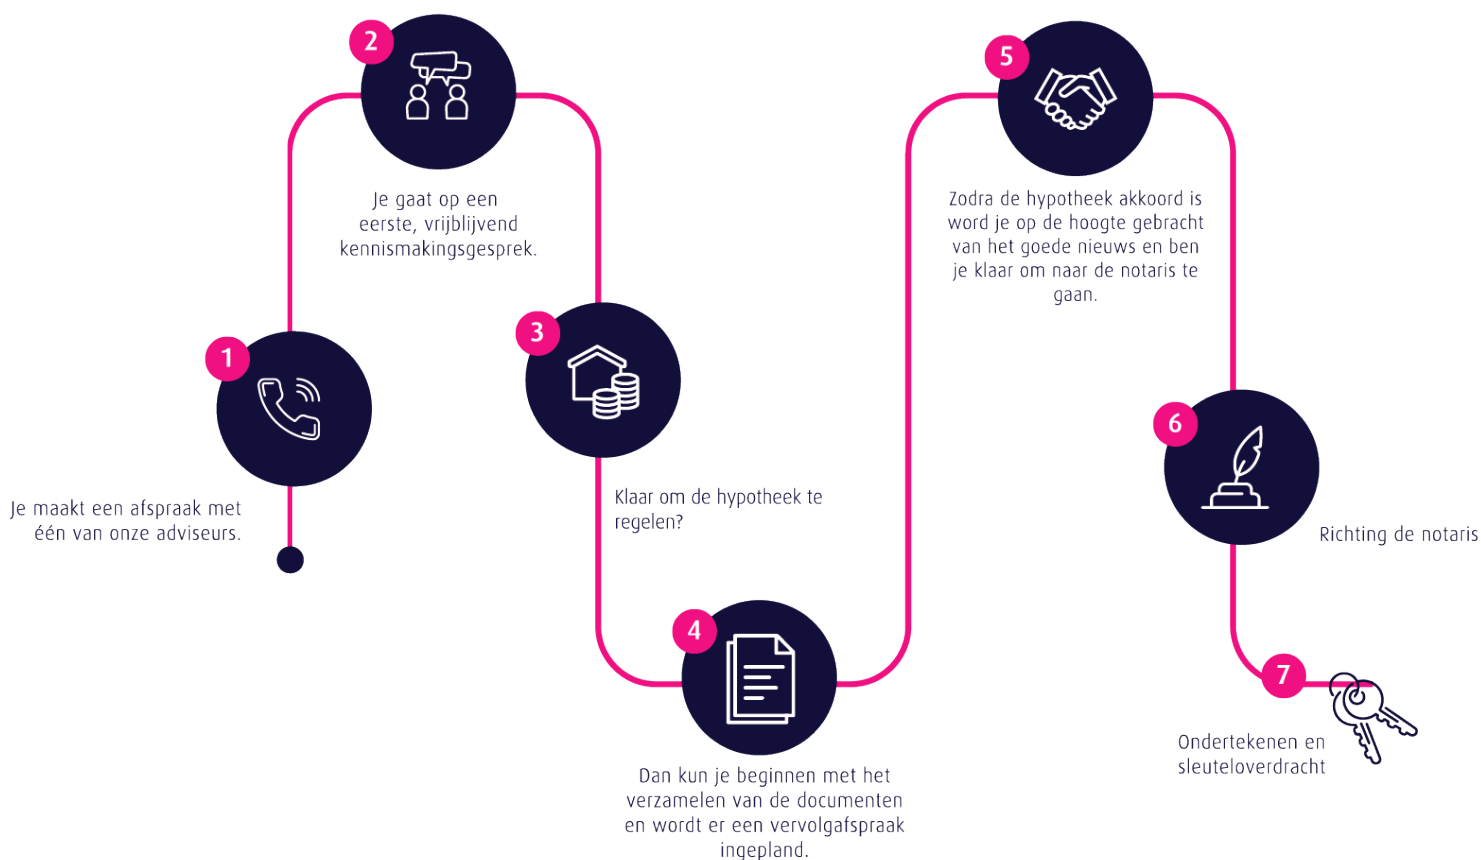

Persoonlijk

Extra persoonlijke aandacht

Flexibel

In meedenken en tijd vrij maken voor jou

Onafhankelijk

En daardoor altijd het beste advies


Ruime keuze


Groot aantal hypotheekverstrekkers

Verduurzaming

Zowel met de hypotheek als de uitvoering kunnen wij je helpen.

 **Thoma Post Hypotheken**

 085 - 203 0143

 hypotheken@thomapost.nl




*Advies dat
nooit stopt*






Gratis waardebeoordeling? Doe een waardecheck bij Thoma Post Makelaars!

Overweeg je om je huis te gaan verkopen en ben je benieuwd hoeveel je huis waard is in de huidige markt? Maak kennis met de specialisten van Thoma Post Makelaars! Vanuit diverse kantoren actief in de Achterhoek, de Stedendriehoek en Twente.



 **Thoma Post Makelaars**
 0534 34 00 38
 enschede@thomapost.nl

 ThomaPostMakelaars/
 @Thomapost.nl
 Thoma Post Makelaars

Prinsestraat 3
7513 AM Enschede
thomapost.nl