



Vesta vastgoed
UW WONING IS HET WAARD!

klaar...



MAASTRICHT | Titanenhof 8

vraagprijs € 375.000 k.k.





Vesta vastgoed
UW WONING IS HET WAARD!

Kenmerken



Woonoppervlakte: 120 m²
Perceeloppervlakte: 132 m²
Inhoud: 425 m³
Bouwjaar: 1980





Vesta vastgoed
UW WONING IS HET WAARD!



Omschrijving

Energiezuinige tussenwoning met 4 slaapkamers, gelegen aan een rustige straat in Daalhof Noord-West.

De grens met België en de wandelgebieden langs de landgrenzen en golfbaan bevinden zich op 1 minuut loopafstand.

Op fietsafstand zijn het stadscentrum van Maastricht en de winkels van Daalhof te bereiken.

Winkelcentrum Daalhof beschikt o.a. over een eigen Lidl, bakkerij Paulussen, kwaliteitsslagerij Wevers, Wibra en divers medische voorzieningen. Het openbaar vervoer is eveneens op korte loopafstand gelegen.

Indeling

Begane grond

De entree (5,3 m²) biedt toegang tot het toilet, de garderobenis en de meterkast.

Het toilet (1 m²) is geheel betegeld en voorzien van een zwevend toilet en natuurlijke ventilatie. De geheel vernieuwde meterkast is v.v. 10 moderne elektragroepen, gas en watermeter. De prettige woonkamer (23,6 m²) met zicht op de achtertuin heeft voldoende lichtinval van zowel de voor- als achterzijde.

De vloer is afgewerkt met een keurige antracietkleurige, verwarmde tegelvloer, heerlijk bij koude buitentemperaturen.

De wanden zijn voorzien van modern stucwerk, geschilderd in frisse kleuren.

In de trapbergkast (2,2 m²) is plaats voor opslag en is de kruipruimte (onder de gehele woning) toegankelijk .

De open keuken (16 m²) met werkblad is in een hoekopstelling geplaatst en is compleet uitgerust.

Er zijn diverse stopcontacten, boven- en onderkastjes en lades aanwezig.

De keuken is v.v. een combi-oven/grill/ magnetron (Whirlpool, 2026), koelkast (2025),





Vesta vastgoed
UW WONING IS HET WAARD!

5-zone inductiekookplaat (Bosch, 2022), afzuiging, 48-couverts vaatwasser (Whirlpool) en een ruime spoelunit.

Via de loopdeur met plissé hordeur is de overkapping van 17 m², met verlichting en de tuin te betreden.

De tuin is gelegen op het noorden. Hier kunt u heerlijk genieten van de vroege ochtendzon en de middag-/avondzon.

In de tuin is een berging (4 m²) aanwezig en er is een poort voor toegang vanuit het achtergelegen - mandelig pad.

Eerste verdieping

Via de met tapijt beklede trap met ingebouwde verlichting hoeft u 's nachts nooit meer een traptrede te missen.

De overloop (6,5 m²) is voorzien van een doorgelegde klik-pvc vloer naar alle slaapkamers incl de walk-in closet.

Alle vertrekken zijn voorzien van een nette,

geschilderde wandafwerking (stucwerk).

De kamers hebben allen kunststof kozijnen met dubbele beglazing (2007) en er zijn handbediende rolluiken aanwezig.

Slaapkamer 1 (10,9 m²) is gelegen aan de achterzijde en is ruim van opzet.

Slaapkamer 2 (9,5 m²) is gelegen aan de voorzijde en kijkt uit over de straat.

Slaapkamer 3 (6,2 m²), eveneens gelegen aan de voorzijde, dient momenteel als behandekamer.

De walk-in closet (4,9 m²) heeft voldoende kastruimte om kleding op te bergen.

De ruim opgezette badkamer (6,7 m²) is voorzien van een douchecabine, een wasmeubel met wastafel, spiegel met verlichting, tweede toilet (inbouw), een ligbad en een handdoekradiator.





Vesta vastgoed
UW WONING IS HET WAARD!

Tweede verdieping

Bereikbaar middels een vaste trap met toegang tot de riante zolderkamer met een keurige laminaatvloer.

Onder de knieschotten zijn diverse bergruimtes weggewerkt.

Alle witgoedaansluitingen en de cv-ketel zijn in de waskamer (1,7 m²) geplaatst; zelfs deze is zeer netjes afgewerkt.


De 4e slaapkamer (19 m²) is voorzien van een dubbel dakkapel aan zowel de voor- als achterzijde van de woning.

Beide dakkapellen (2018 en 2020) beschikken over elektrisch bediende rolluiken.

Op de zolder is recent een airco-unit geplaatst, met de buitenunit op een van de dakkapellen.

Bijzonderheden

- Geheel voorzien van kunststof kozijnen met HR ++ beglazing en deels voorzien van rolluiken.
- Onderhoudsvriendelijke achtertuin op het noorden met een achterom en een berging.
- De woning is voorzien van moderne wandafwerking, vloeren en een vernieuwde meterkast.
- De binnendeuren en het trappengat op de eerste verdieping zijn recent geschilderd.
- Gelegen nabij wandelgebieden en op loopafstand van de Belgische grens.
- Energielabel B aanwezig; dak en vloeren zijn geïsoleerd.
- Kom snel kijken wat deze plezierige woning u te bieden heeft.

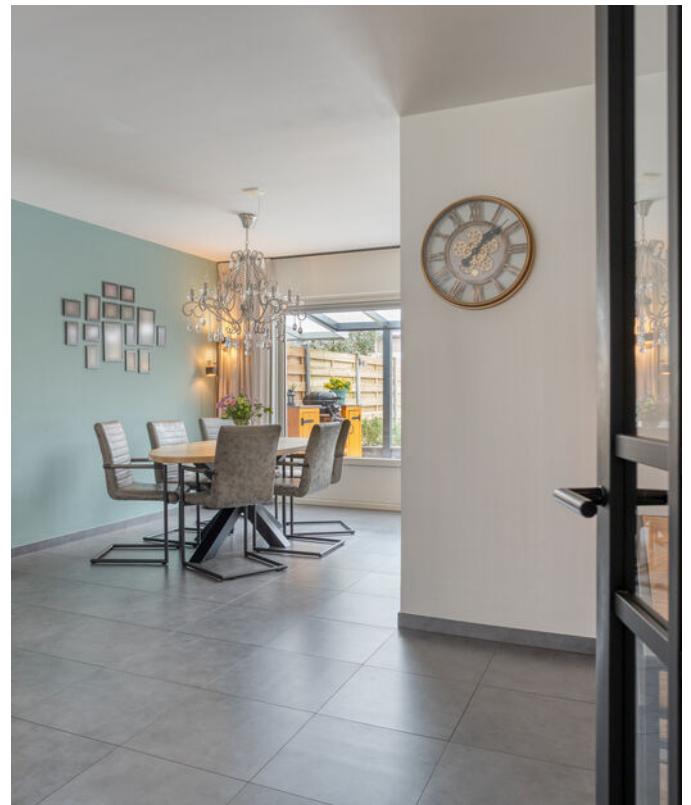



Vesta vastgoed
UW WONING IS HET WAARD!

Ter bescherming van de belangen van koper en verkoper wordt uitdrukkelijk gesteld dat een koopovereenkomst eerst tot stand komt nadat beide partijen deze schriftelijk hebben ondertekend ("schriftelijkheidsvereiste").

In de gemeente Maastricht geldt sinds 1 oktober 2022 een Huisvestingsverordening – opkoopbescherming voor woningen. Deze geldt voor woningen met een WOZ-waarde tot € 402.000 (peildatum 1 januari 2025).

De termijn voor eventuele ontbindende voorwaarden (bijv. financiering) is doorgaans 4 tot 6 weken na het sluiten van de mondelinge wilsovereenkomst.

De waarborgsom/bankgarantie bedraagt 10% van de koopsom en dient 3 dagen na het vervallen van de ontbindende voorwaarden bij de notaris te worden gestort.

Koper is gerechtigd voor eigen rekening een bouwkundige keuring te laten verrichten of andere adviseurs te raadplegen om een goed inzicht te krijgen in de staat van onderhoud.

Deze informatie is met zorg samengesteld. Mochten er onvolkomenheden in voorkomen, kunnen hieraan geen rechten worden ontleend. Alle rechten voorbehouden.





Vesta vastgoed
UW WONING IS HET WAARD!





Vesta vastgoed

UW WONING IS HET WAARD!





Vesta vastgoed
UW WONING IS HET WAARD!





Vesta vastgoed
UW WONING IS HET WAARD!





Vesta vastgoed
UW WONING IS HET WAARD!







Vesta vastgoed
UW WONING IS HET WAARD!





Vesta vastgoed
UW WONING IS HET WAARD!

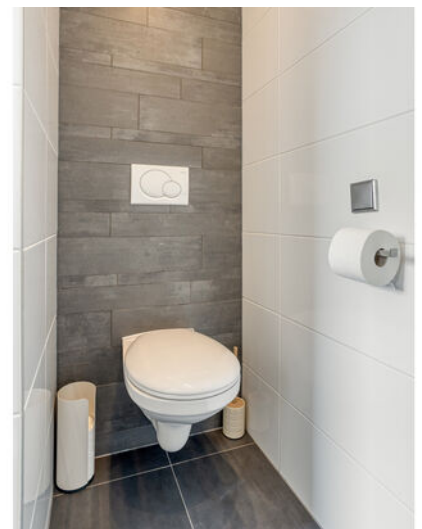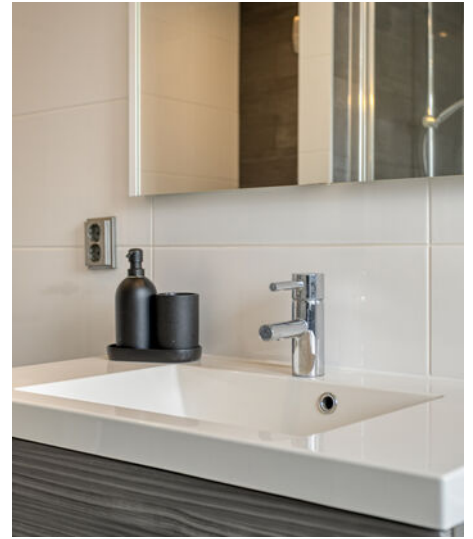



Vesta vastgoed
UW WONING IS HET WAARD!





Vesta vastgoed
UW WONING IS HET WAARD!





Vesta vastgoed

UW WONING IS HET WAARD!





Kadastrale kaart

Kadastrale kaart

Uw referentie: Titanenhof 8



<p>12345 25</p> <p>— Vastgestelde kadastrale grens — Voorlopige kadastrale grens — Administratieve kadastrale grens — Bebouwing</p> <p>Voor een eensluidend uittreksel, geleverd op 11 april 2026 De bewaarder van het kadaster en de openbare registers</p>	<p>Schaal 1: 500</p> <p>Kadastrale gemeente Maastricht Sectie O Perceel 4421</p> <p>Aan dit uittreksel kunnen geen betrouwbare maten worden ontleend. De Dienst voor het kadaster en de openbare registers behoudt zich de intellectuele eigendomsrechten voor, waaronder het auteursrecht en het databankenrecht.</p>	
--	--	--



Begane grond



Aan de plattegronden kunnen geen rechten worden ontleend
© Zibber www.zibber.nl





Eerste verdieping




Aan de plattegronden kunnen geen rechten worden ontleend
© Zibber www.zibber.nl





Tweede verdieping

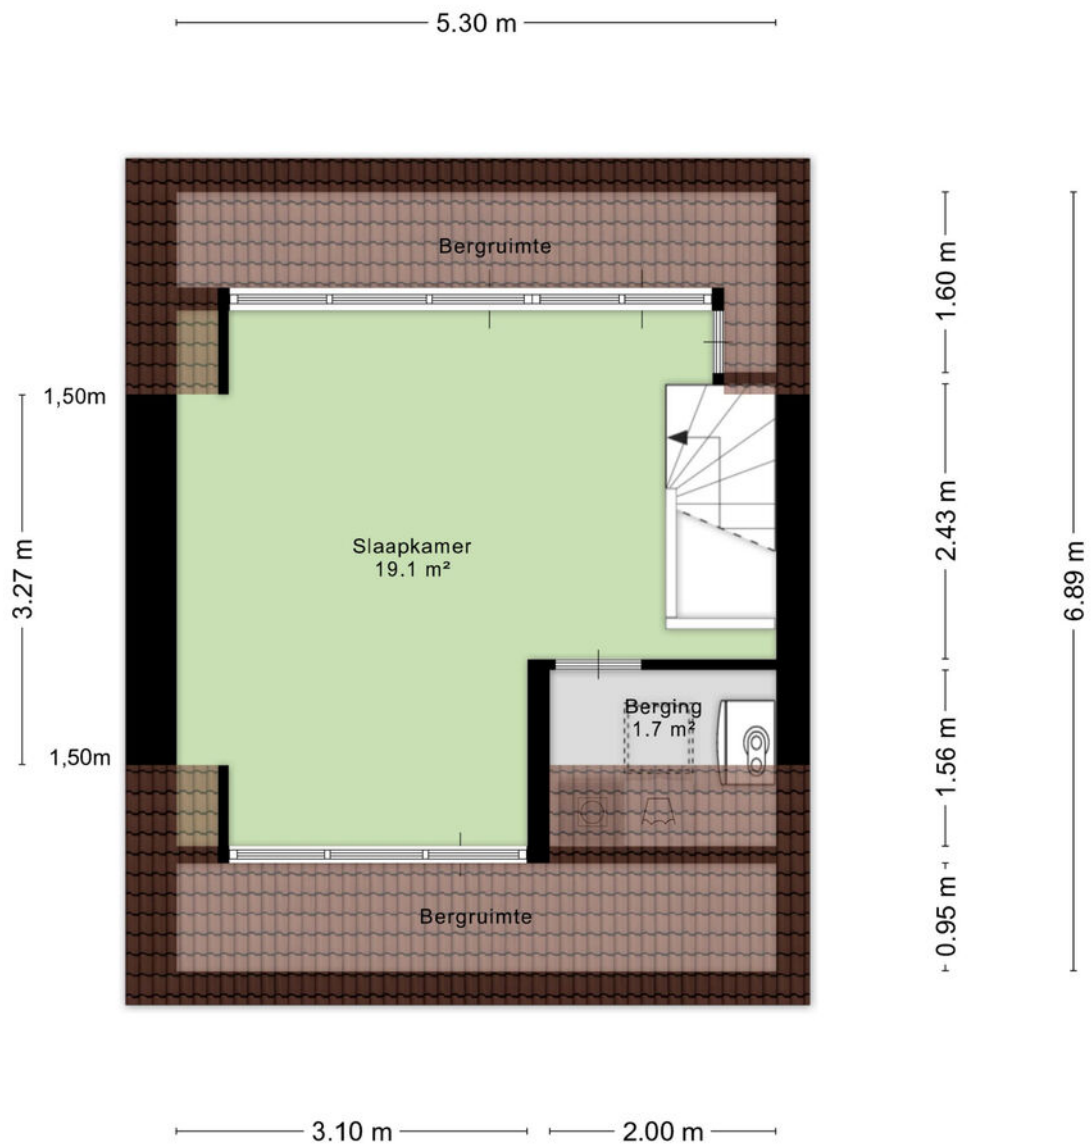


Aan de plattegronden kunnen geen rechten worden ontleend
© Zibber www.zibber.nl





Berging

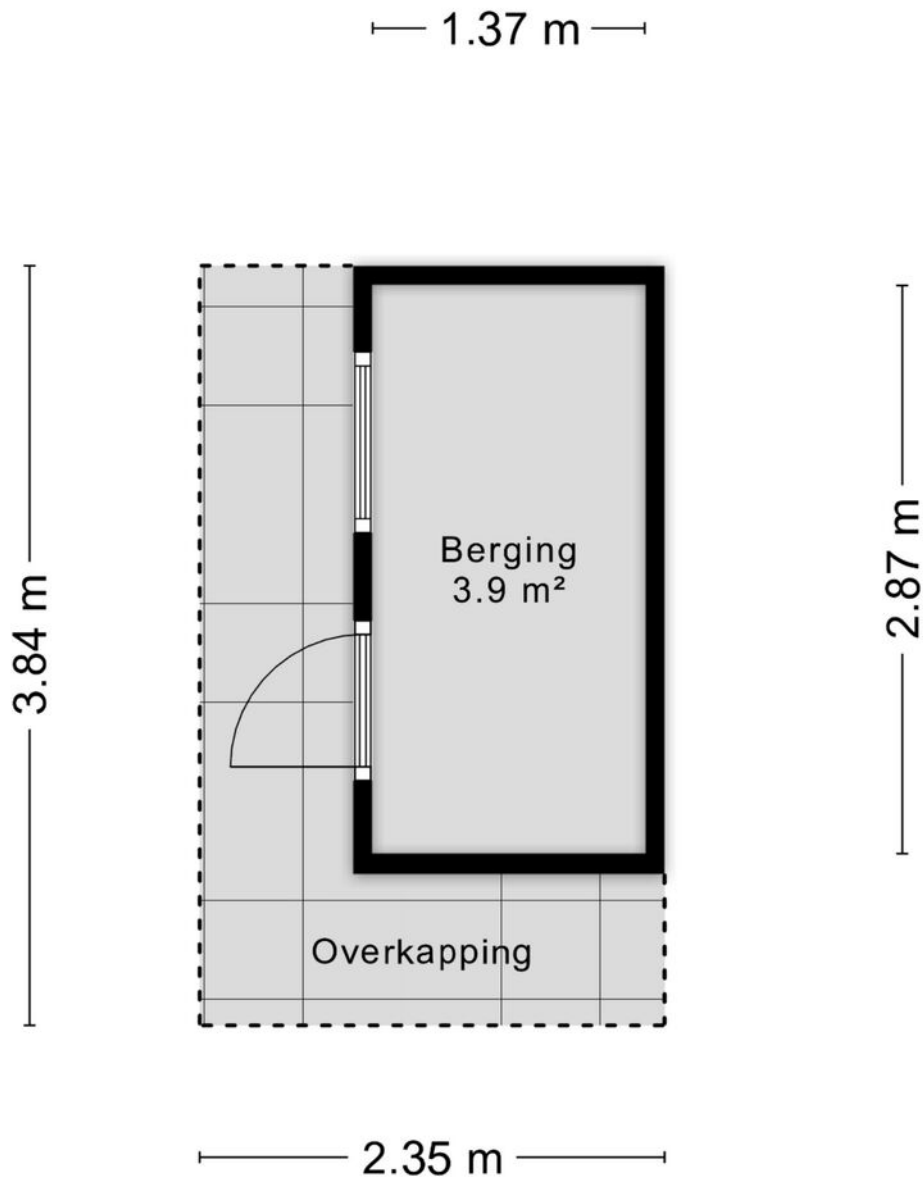

Aan de plattegronden kunnen geen rechten worden ontleend
© Zibber www.zibber.nl





Meetrapport

Zibber

Meetcertificaat

Zibber B.V. heeft in opdracht van Vesta vastgoed dit meetrapport opgesteld conform de NTA 2581:2011 waarin de gebruiksoppervlakten en bruto- inhoud en vloeroppervlak zijn vast gesteld.

Object type	Woning
Adres	Titanenhof 8
Postcode/plaats	6215EA, Maastricht
Meetcertificaat type A	Op locatie gecontroleerd en gemeten

Status Definitief

Datum meetopname	13-04-2026
Datum meetrapport	14-04-2026
Certificaatnummer	1645373

	Totaal
Gebruiksoppervlakte wonen	120,00 M ²
Gebruiksoppervlakte overige in pandige ruimte	0,00 M ²
Gebouw gebonden buitenruimte	19,00 M ²
Externe bergruimte	3,90 M ²
Bruto vloeroppervlak	174,60 M ²
Bruto inhoud woning	425,00 M ³

De meting en berekeningen zijn op basis van de "Meetinstructie bepalen gebruiksoppervlakten woningen" en "Meetinstructie bepalen bruto inhoud woningen" a.d.h.v. de NEN2580:2007 NL, 'Oppervlakten en inhouden van gebouwen – Termen, definities en bepalingsmethoden', inclusief het correctieblad NEN 2580:2007/C1:2008. Op dit meetcertificaat zijn de in dit meetrapport genoemde aannames en voorbehouden van toepassing.

Rapport opgemaakt door Zibber B.V., naar beste kennis en wetenschap, geheel te goeder trouw en voldoet aan de eisen van NTA 2581:2011




Meetrapport

Vlakkentekening

Zibber

Deze vlakkentekening behoort bij het adres: Titanenhof 8, 6215EA, Maastricht met datum: 14-04-2026

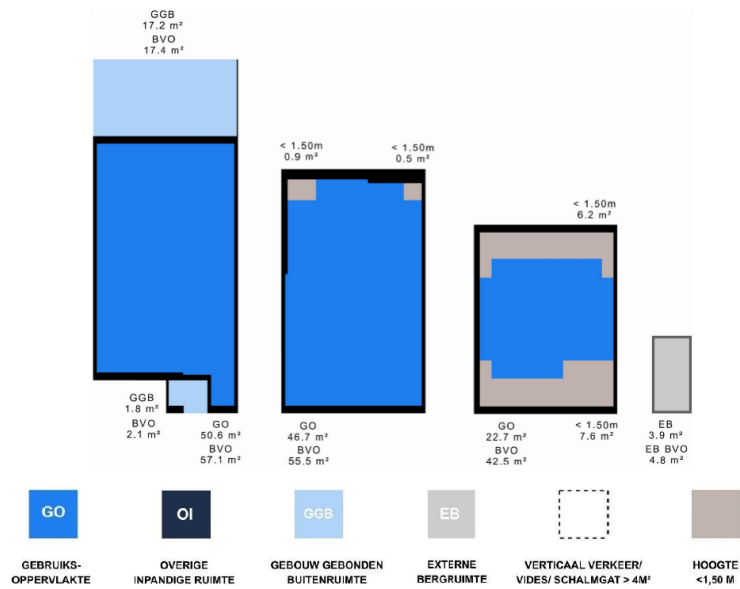



Energie label



Rijksoverheid

Energie label woning

Titanenhof 8

6215EA Maastricht

BAG-ID: 093501000017372

Veel besparingsmogelijkheden

Energie label B

Registratienummer 330916580
Datum van registratie 31-12-2020
Geldig tot 31-12-2030



Weinig besparingsmogelijkheden

Overzicht woningkenmerken

1.	Woningtype	Rijwoning niet op een hoek	
	Bouwperiode	1975 t/m 1982	
	Woonoppervlakte	>140 m ²	
2.	Glas woonruimte(s)	HR glas	
	Glas slaapruijnte(s)	HR glas	
3.	Gevelisolatie	Gevel niet extra geïsoleerd	
4.	Dakisolatie	Dak extra geïsoleerd	
5.	Vloerisolatie	Vloer niet extra geïsoleerd	
6.	Verwarming	Individuele CV-ketel, geïnstalleerd in of na 1998	
7.	Aparte warmtapwatervoorziening	Geen apart toestel	
8.	Zonne-energie	Geen zonnepanelen en geen zonneboiler	
9.	Ventilatie	Geen mechanische afzuiging	

Wilt u besparen op uw energierekening? Overweeg dan de volgende mogelijke maatregelen:

(Extra) isolatie van uw begane grondvloer

Een zonneboiler voor het verwarmen van uw tapwater

(Extra) isolatie van uw buitenmuren

Zonnepanelen voor het opwekken van elektriciteit

Als de besparingsmogelijkheden HR107-ketel, HR107-combiketel en/of warmtepomp tegelijk op uw energie label verschijnen, dan is slechts één van deze maatregelen zinvol om uit te voeren. U kunt hieruit dus een keuze maken.

Goedgekeurd door:

Naam Marnix Scholten - ImmoCert
Examenummer 04637
KVK nummer 10145406

Afgegeven conform de regeling energieprestatie gebouwen, welke onderdeel is van de Europese richtlijn EPBD

Dit energie label is afgegeven door Rijksdienst voor Ondernemend Nederland.




Dit energie label kunt u altijd verifiëren op www.energie labelvoorwoningen.nl of www.energie label.nl/woningen/zoek-je-energie label/.

Disclaimer

Dit energie label bevat maatregelen om de energieprestatie van uw woning te verbeteren. De maatregelen die op dit energie label genoemd worden zijn maatregelen die op dit moment kosteneffectief zijn of dit naar verwachting binnen de geldigheidsduur van het energie label worden, gebaseerd op een gemiddeld energiegebruik van de woning. Als uw gebruik afwijkt van het gemiddeld gebruik kunnen de terugverdientijden zoals vermeld op dit energie label afwijken.



Locatie

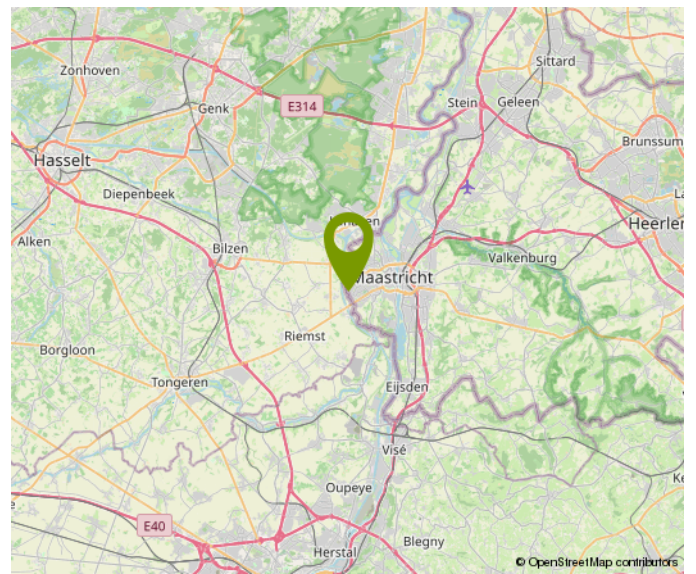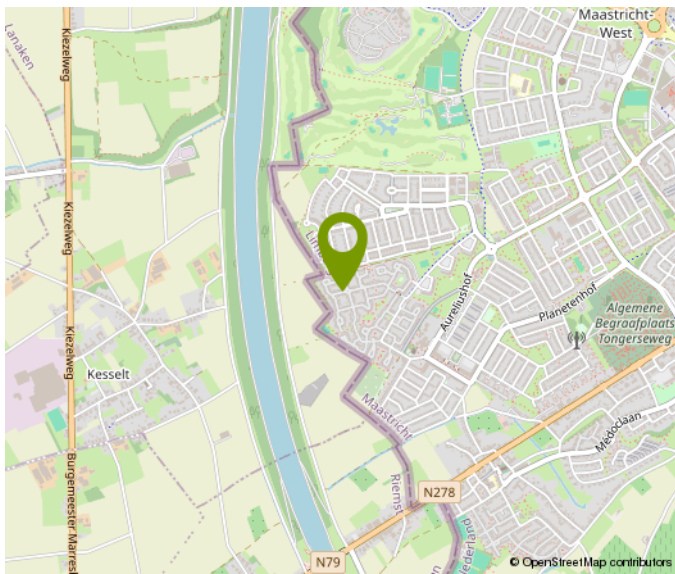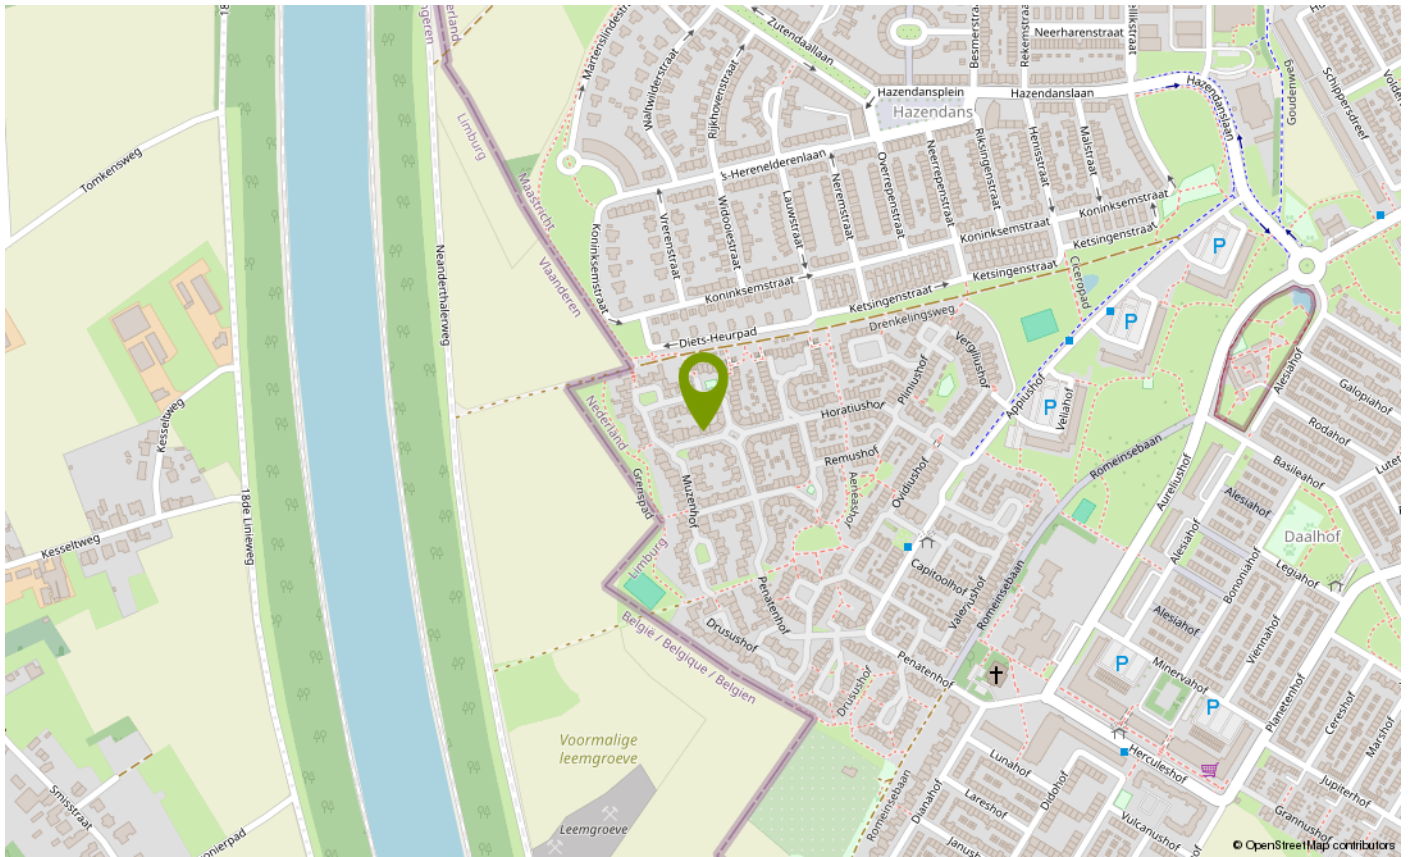



Lijst van zaken

	Blijft achter	Gaat mee	Ter overname	NVT
Woning - Interieur				
(Voorzet) openhaard met toebehoren				X
Allesbrander				X
Houtkachel				X
(Gas)kachels				X
Designradiator(en)	X			
Radiatorafwerking	X			
Verlichting, te weten				
- inbouwspots/dimmers	X			
- opbouwspots/armaturen/lampen/dimmers	X			
- losse (hang)lampen		X		
-				X
-				X
(Losse)kasten, legplanken, te weten				
-				X
-				X
Raamdecoratie/zonwering binnen, te weten				
- gordijnrails		X		
- gordijnen		X		
- overgordijnen				X
- vitrages				X
- rolgordijnen				X
- lamellen				X
- jaloezieën			X	
- (losse) horren/rolhorren	X			
-				X
-				X
Vloerdecoratie, te weten				
- vloerbedekking	X			
- parketvloer				X
- houten vloer(delen)				X
- laminaat	X			



Lijst van zaken

	Blijft achter	Gaat mee	Ter overname	NVT
-				X
-				X
Woning - Sanitair/sauna				
Sauna met toebehoren				X
				X
				X
Toilet met de volgende toebehoren				
- toilet	X			
- toiletrolhouder	X			
- toiletborstel(houder)		X		
- fontein				X
-				X
-				X
Badkamer met de volgende toebehoren				
- ligbad	X			
- jacuzzi/whirlpool				X
- douche (cabine/scherm)	X			
- stoomdouche (cabine)				X
- wastafel	X			
- wastafelmeubel	X			
- planchet	X			
- toiletkast				X
- toilet	X			
- toiletrolhouder	X			
- toiletborstel(houder)		X		
-				X
-				X
Woning - Exterieur/installaties/ veiligheid/energiebesparing				
Schotel/antenne				X
Brievenbus	X			
Kluis				X



Lijst van zaken

	Blijft achter	Gaat mee	Ter overname	NVT
(Voordeur)bel	X			
Alarminstallatie				X
(Veiligheids)sloten en overige inbraakpreventie			X	
Rookmelders	X			
(Klok)thermostaat	X			
Airconditioning	X			
Screens				X
Rolluiken	X			
Zonwering buiten	X			
Telefoonaansluiting/ internetaansluiting	X			
Veiligheidsschakelaar wasautomaat		X		
Waterslot wasautomaat		X		
Zonnepanelen				X
Oplaadpunt elektrische auto				X
				X
				X
				X
				X
				X
				X
Warmwatervoorziening, te weten				
- CV-installatie	X			
- boiler				X
- geiser				X
-				X
-				X
-				X
Isolatievoorzieningen (voorzetramen/ radiatorfolie etc.), te weten				
-				X
-				X
Tuin - Inrichting				
Tuinaanleg/bestrating	X			
Beplanting	X			



Lijst van zaken

	Blijft achter	Gaat mee	Ter overname	NVT
plantenbakken en het rode boompje		X		
Tuin - Verlichting/installaties				
Buitenverlichting	X			
Tijd- of schemerschakelaar/ bewegingsmelder	X			
				X
Tuin - Bebouwing				
Tuinhuis/buitenberging	X			
Kasten/werkbank in tuinhuis/berging (Broei)kas		X		X
				X
				X
Tuin - Overig				
Overige tuin, te weten				
- (sier)hek				X
- vlaggenmast(houder)				X
-				X
-				X
Overig - Contracten				
CV: Nee				
Boiler: Nee				
Zonnepanelen: Nee				





Vesta vastgoed
UW WONING IS HET WAARD!



Ons team

Vesta vastgoed wordt bezet door Senly Vos en Stanley Heckers.

Drie belangrijke kenmerken van ons makelaarskantoor zijn jong, kleinschalig en persoonlijk.

Door de kleinschaligheid en onze persoonlijke benadering kunnen wij uw opdracht optimaal behartigen. Tevens onderscheiden we onszelf hiermee ten opzichte van diverse andere makelaars. Ten slotte werken wij met nieuwe technieken als 2D/3D plattegronden, professionele foto presentaties, onorthodoxe verkoopstrategieën en moderne software, waardoor wij in staat zijn om nog sneller uw huis te verkopen.

Wanneer u op zoek bent naar een makelaar in Maastricht en omstreken, dan bent u bij Vesta Vastgoed aan het juiste adres.

Ons makelaarskantoor is immers in deze prachtige stad gevestigd en wij kunnen u op professionele en actieve wijze ondersteunen op het gebied van zowel aankoopbegeleiding als verkoopbegeleiding.

Daarnaast kunt u ook voor onafhankelijk hypotheekadvies of een woningtaxatie bij ons terecht. Tot ziens bij Vesta vastgoed bel 043-3440168 voor meer info.





Algemene informatie

De door Vesta Vastgoed en verkoper verstrekte vrijblijvende informatie dient uitsluitend gezien te worden als een uitnodiging tot nader overleg c.q. tot het uitbrengen van een bod. Hoewel de informatie met de meeste zorg is samengesteld, wordt noch door Vesta Vastgoed noch door diens opdrachtgever ingestaan c.q. aansprakelijkheid aanvaard voor de juistheid dan wel volledigheid van de verstrekte, nog te verstrekken of vermelde gegevens.

Extra informatie

Aanvullende informatie over deze woning, zoals een door de verkoper ingevulde vragenlijst en lijst van zaken zijn in te zien via Move of zijn op te vragen bij de makelaar.

Koopsom + kosten koper

De koopsom wordt vermeerderd met de kosten koper en komen dus ook voor zijn/haar rekening. Ze bestaan uit:

- overdrachtsbelasting 0% (18-35 jaar, 1e huis tot € 400.000), 2% (vanaf 35 jaar) of 10,4% (Beleggers)
- kosten kadastraal recht
- notariskosten voor de leveringsakte

Overige kosten kunnen zijn:

- makelaarscourtage
- verrekening onroerende zaak belasting, waterschapsheffing, e.d.
- eventueel verrekening servicekosten
- kosten voor een bouwkundige keuring
- kosten voor een verkennend bodemonderzoek

financieringskosten, te weten:

- taxatiekosten
- afsluitprovisie
- notariskosten hypotheekakte
- NHG kosten
- kosten kadastraal recht

De financieringskosten zijn eenmalig fiscaal aftrekbaar. De bijkomende kosten kunnen op deze manier oplopen tot vaak wel meer dan 6% van de koopsom.

In de Gemeente Maastricht geldt vanaf 1 oktober 2022 een Huisvestingsverordening - opkoopbescherming voor woningen (<https://www.gemeentemaastricht.nl/wonen-en-verhuizen/opkoopbescherming-voor-woningen>).

Biedingen en onderhandelingen

Een bieding bestaat uit het bedrag dat u biedt, vervolgens de gewenste opleverdatum, en tenslotte de eventuele voorwaarden (zoals financieringsvoorbehoud). Uw bod wordt aan de verkopers overgebracht endaarop kan een tegenvoorstel volgen. De verkoper kan het bod ook afwijzen of direct accepteren. Een verkoper is niet verplicht u een tegenvoorstel te doen. U bent pas in onderhandeling als verkoper middels een tegenvoorstel reageert. Het staat partijen te allen tijde vrij de onderhandeling af te breken. Tijdens een onderhandeling mogen bezichtigingen doorgaan.



Onderzoeksplicht

De koper heeft een onderzoeksplicht voor alle zaken die van belang kunnen zijn. Onder de onderzoeksplicht vallen zichtbare gebreken en publiekrechtelijke openbare informatie (zoals verkeers-/bestemmingsplannen). Koper is te allen tijde gerechtigd voor eigen rekening een bouwkundige keuring te (laten) verrichten, danwel andere adviseurs te raadplegen teneinde een goed inzicht te verkrijgen over de staat van onderhoud.

Koopovereenkomst

Behoudens nadere afspraken gelden de standaard regels, zoals deze voorkomen in de model - koopakte die opgesteld is door de Nederlandse brancheorganisaties (NVM, VBO, Vastgoed pro), Nederlandse consumentenbond en de Nederlandse overheid. aanpassen W aarborgsom, Tot zekerheid voor de nakoming van de verplichtingen van de kopende partij wordt door de kopende partij binnen twee weken na overeenstemming, of financieringsvoorbehoud een waarborgsom (of bankgarantie) in handen van de notaris gestort groot 10% van de koopsom.

Waarborgsom

Tot zekerheid voor de nakoming van de verplichtingen van de kopende partij wordt door de kopende partij binnen drie weken na overeenstemming, een waarborgsom (of bankgarantie) in handen van de notaris gestort groot 10% van de koopsom.

Ontbindende voorwaarden

Tijdens de onderhandelingen, dus vóór het bereiken van definitieve overeenstemming, dient u kenbaar te maken onder welke voorwaarden u de koopovereenkomst wilt sluiten. Deze voorwaarden zijn altijd van tijdelijke aard; na afloop van de gestelde periode kunt u er niet langer op beroepen.

Inschrijving

De koopakte is inschrijfbaar in de openbare registers van het Kadaster. Inschrijving heeft tot gevolg dat de koop een half jaar lang tegenwerpbaar wordt aan latere gerechtigden. De notaris draagt zorg voor registratie. In beginsel zijn deze kosten voor rekening van de koper.

Bedenktijd

De koper die een natuurlijke persoon is en niet handelt in de uitoefening van een beroep of bedrijf heeft bedenktijd om deze koopovereenkomst te ontbinden. De bedenktijd duurt minimaal drie dagen en begint op de dag die volgt op de dag dat (een afschrift van) de tussen partijen opgemaakte akte aan koper ter hand is gesteld. De bedenktijd eindigt tegen 24.00 uur van de laatste dag die van de bedenktijd deel uitmaakt. Daar de algemene termijnenwet van toepassing is, kan de bedenktijd langer duren dan drie dagen. Op grond van deze wet wordt een termijn die eindigt op een zaterdag, zondag of algemeen erkende feestdag, verlengd tot en met de eerstvolgende dag die niet een zaterdag, zondag of algemeen erkende feestdag is; zo nodig zoveel verlengd dat daarvan tenminste twee dagen deel uitmaken die niet een zaterdag, zondag of algemeen erkende feestdag is.



Vesta vastgoed
UW WONING IS HET WAARD!

Koopakte ter hand gesteld op:

Maandag
Dinsdag
Woensdag
Donderdag
Vrijdag
Zaterdag
Zondag

Bedenktijd eindigt op:

Donderdag
Vrijdag
Maandag
Maandag
Dinsdag
Dinsdag
Woensdag

Eigendomsoverdracht/levering

De datum van overdracht dient tijdens de onderhandelingen vastgesteld te worden. Uitsluitend in overleg met goedkeuring van zowel de koper als de verkoper kan van deze datum worden afgeweken. Het is gebruikelijk, voorafgaand aan de levering, het object te inspecteren. Tevens worden de meterstanden opgenomen. Notaris ter keuze van de kopende partij.

Tenslotte

Voor nadere informatie zijn wij u graag van dienst. Uit oogpunt van zorgvuldigheid worden inhoudelijke vragen met betrekking tot het aangeboden object niet telefonisch, maar alleen schriftelijk of per e-mail behandeld.

Indien u na alle afweging toch geen belangstelling heeft voor dit object, maar wel verder wilt zoeken, overweegt u dan eens om gebruik te maken van onze aankoopbegeleiding of taxatie service. Wij adviseren u graag over de diverse mogelijkheden.

Vesta Vastgoed

Titanenhof 31
6215EA Maastricht
Telefoonnummer: 043-3440168
Internet: www.vestavastgoed.nl
E-mail: info@vestavastgoed.nl



Vesta vastgoed
UW WONING IS HET WAARD!

Move informatie

U heeft van Vesta Vastgoed een gratis move account gekregen.

Dit move account is gratis en wordt u aangeboden door Vesta Vastgoed. Het is geheel prive en kunnen wij als makelaar niet inzien, wel kunnen wij info bijvoegen of ontvangen.

In dit move account zijn de gegevens van de bezochte woning in te zien, ook van andere woningen welke in bezocht heeft bij andere makelaars. (indien zij hier gebruik van maken) en zo kunt u alle bezochte woningen bekijken en vergelijken.

In dit account zijn alle beschikbare documenten in te zien en eventueel downloaden. Denk hierbij aan het Energielabel, Lijst van zaken, Vragenlijst, Gebruikslasten Vve stukken etc. etc. In het move account kunt u ook uw n.a.w. gegevens bijwerken en up to date houden. Ook kunt een bod met voorwaarden doen op de bezochte woning. U kunt zelfs een kleine persoonlijke note schrijven aan de verkopers.

Mocht u uiteindelijk de koper worden, dan wordt uw move account omgezet naar een **kopers** account.

Als koper kunt u hier veilig uw ID uploaden, uw persoonlijke gegevens aanvullen en andere documententoevoegen of inzien zoals : eigendomsinformatie, voormalige leveringaktes, eventuele garantiebewijzen, vergunningen etc. etc. bekijken en downloaden.

Uiteindelijk worden via move alle documenten gedeeld met b.v. de door u opgegeven notaris, aankoopmakelaar/hypotheekadviseur of taxateur.

Uiteindelijk brengt niet alleen de makelaar van Vesta vastgoed maar ook **Move** koper en verkoper bij elkaar!

move.nl





Vesta vastgoed
UW WONING IS HET WAARD!

Heeft u interesse?

Geachte bezoeker,

Vandaag bent heeft u deze woning bekeken. Hopelijk is dit naar wens gegaan en is u goed bevallen.

U kunt een vrijblijvend een bod doen in move.nl op deze woning en u kunt zelf aangeven onder welke voorwaarden.

Het Move account is voor u aangemaakt, dit account is privé en v.v. een paswoord.
U kunt hier tevens alle documenten bekijken welke bij ons voorhanden zijn.

Het bod kunt u doen voor _____ **voor 12.00 uur.**

Wij zullen u normaliter de volgende werkdag voor 17.00 uur persoonlijk bellen en mailen over de uitkomst van het biedingsproces.

Wij danken u mede namens de eigenaar in ieder geval voor de getoonde interesse.

Met vriendelijke groet,

Vesta Vastgoed.

Titanenhof 31
6215EA Maastricht

043-3440168
info@vestavastgoed.nl
www.vestavastgoed.nl





Vesta vastgoed
UW WONING IS HET WAARD!

Bezichtiging gehad en u overweegt uw woning te verkopen?

Zet u uw woning via Vesta Vastgoed te koop en ontvang een courtage korting van maar liefst € 250,- (incl btw) en ontvang een **verplicht energielabel t.w.v. € 300,- geheel gratis**

Bel dan Vesta Vastgoed 043-3440168 en maak direct een afspraak voor een vrijblijvende en kostenloze waardebeoordeling.

Is de bezochte woning toch niet **uw droomwoning....?**

Bel ons dan voor een gevalideerd taxatierapport t.b.v. de financiering van de nieuwe woning.





Vesta vastgoed
UW WONING IS HET WAARD!

Taxatie tegoedbon

Tegen inlevering van deze bon geniet u van een eenmalige korting van € 75,- (incl. Btw) op een gevalideerd taxatierapport.

Let wel, dit geldt alleen voor woningen binnen een straal van 20 kilometer en alleen toe te passen bij woningen die wij niet zelf verkocht hebben.

Knip deze bon snel uit en overhandig hem aan de taxateur of geef het aan bij uw hypotheekadviseur.



Vesta vastgoed
UW WONING IS HET WAARD!

