



H

AMSTERDAM

Beemsterstraat 362

Kenmerken & specificaties



Bouwjaar: 1966
Kamers: 3
Inhoud: 201 m³
Woonoppervlakte: 65 m²

Vraagprijs: € 375.000 k.k.





Heerlijk licht driekamerappartement van circa 65 m² met twee loggia's/balkons én een royale berging van circa 11 m² op de zolderverdieping. Het appartement bevindt zich op de derde verdieping van een goed onderhouden complex en beschikt bovendien over een extra berging op de begane grond. Een leuke plek in een rustige straat in Nieuwendam, stadsdeel Amsterdam-Noord.

Indeling:

Via het gemeenschappelijke trappenhuis bereikt u het appartement op de derde verdieping. Bij binnenkomst komt u in de hal en heeft u direct toegang tot vrijwel alle vertrekken. Aan de achterzijde bevindt zich de ruime, lichte woonkamer met grote raampartijen die zorgen voor een prettige lichtinval. Een indeling die zich uitstekend leent voor een gezellige zit- en eethoek. Extra opbergruimte vindt u in de twee handige kasten in de hal en woonkamer. Grenzend aan de woonkamer - aan de achterzijde van het appartement - bevindt zich de eerste slaapkamer met toegang tot het eerste balkon gelegen op het zuidwesten.

Aan de voorzijde ligt de keuken voorzien van een keukenblok. Vanuit de keuken heeft u toegang tot het tweede balkon gelegen op het noordoosten, een fijne plek voor een kop koffie in de ochtendzon.

Het appartement beschikt daarnaast nog over een tweede slaapkamer met voldoende ruimte voor een tweepersoonsbed en kastruimte. De badkamer is voorzien van een douche, wastafel en aansluiting voor de wasmachine. Het toilet bevindt zich in een separate ruimte.

Bergingen:

Uniek aan deze woning is de aanwezigheid van maar liefst twee ruime bergingen. Op de begane grond bevindt zich een praktische berging van circa 7,6 m², ideaal voor het stallen van fietsen, koffers of extra voorraad. Daarnaast beschikt het appartement over een royale zolderberging van circa 11,1 m². Perfect voor spullen die u niet dagelijks nodig heeft. Extra veel bergruimte dus, iets wat in de stad zelden voorkomt!

Omgeving:

Het appartement is gelegen in Nieuwendam in een fijne en rustige buurt, aan de rand van het Baanackerspark. Er zijn veel voorzieningen in de directe omgeving, zoals een muziekschool en een kinderdagverblijf. Voor de dagelijkse boodschappen zijn zowel het winkelcentrum 'Waterlandplein' en het winkelcentrum 'Boven 't Y' op loopafstand. In de nabije omgeving bevinden zich scholen, een peuterspeelzaal, verschillende speeltuinen, een golfbaan, een buurtcentrum met sportfaciliteiten en de nieuwe Pathé bioscoop. Voor de deur is er genoeg openbare parkeergelegenheid. Van de natuur genieten? Ook dat is mogelijk met natuurgebied Het Twiske en landelijk Noord nabij.

Bereikbaarheid:

Binnen een paar minuten fietsen bent u bij Metrostation Noord waar de Noord/Zuidlijn je in enkele minuten in hartje Amsterdam brengt. Daarnaast is de pont ook een mogelijkheid om in Amsterdam-Centrum te komen wat op circa 15 minuten fietsafstand ligt. Met de auto is de Ring A10 Noord binnen 3 minuten te bereiken richting elders.



Vereniging van Eigenaren:

De Vereniging van Eigenaren (VvE) bevindt zich in een gezonde en actieve staat en wordt professioneel beheerd door Pro VVE Beheer. Voor deze woning zijn de maandelijkse servicekosten vastgesteld op € 221,35 per maand voor de gehele VvE. Daarnaast dient de koper rekening te houden met een eenmalige bijdrage voor de Vereniging van Eigenaren van circa € 11.918,- in 2028 voor vervanging van het dubbelglas en uitvoering van het schilderwerk. De administrateur draagt onder andere zorg voor financieel en administratief beheer, alsmede bestuurlijke en technische ondersteuning.

Grondsituatie:

De woning is gelegen op gemeentelijke erfpachtgrond. De erfpacht is vooruitbetaald tot en met 30 juni 2053. Op dit recht zijn de Algemene Bepalingen voor voortdurende erfpacht van het jaar 2000 van toepassing.

Bijzonderheden:

- Woonoppervlakte 64,8 m² conform NEN-2580 meetcertificaat;
- Bouwjaar 1966;
- Twee zonnige loggia's/balkons, gelegen op het noordoosten en zuidwesten;
- Berging op de zolderetage van maar liefst 11,1 m²;
- Berging op de begane grond van 7,6 m²;
- Energielabel C;
- Erfpacht vooruitbetaald t/m 30 juni 2053;
- Servicekosten bedragen € 221,35 per maand (verdeling boekjaar 2025);
- Kopers dienen rekening te houden met een eenmalige bijdrage van circa € 11.918,- in 2028;
- Verkoop is alleen bedoeld voor eigen hoofdbewoning door kopers of eigen kind vanaf 18 jaar. De eigenaar/eigen kind vanaf 18 jaar, dient zich in te schrijven op het adres als hoofdbewoner. In de akte wordt een verkoop- en verhuur belemmerende bepaling opgenomen;
- De ouderdoms-, NEN-, asbest- en niet-zelfbewoningsclausule worden opgenomen in de koopovereenkomst;
- Projectnotaris Schut van Os Notarissen te Amsterdam;
- Oplevering per direct mogelijk.










Plattegronden



Appartement

"Deze gegevens zijn indicatief, aan deze plattegronden kunnen géén rechten worden ontleend"


Plattegronden

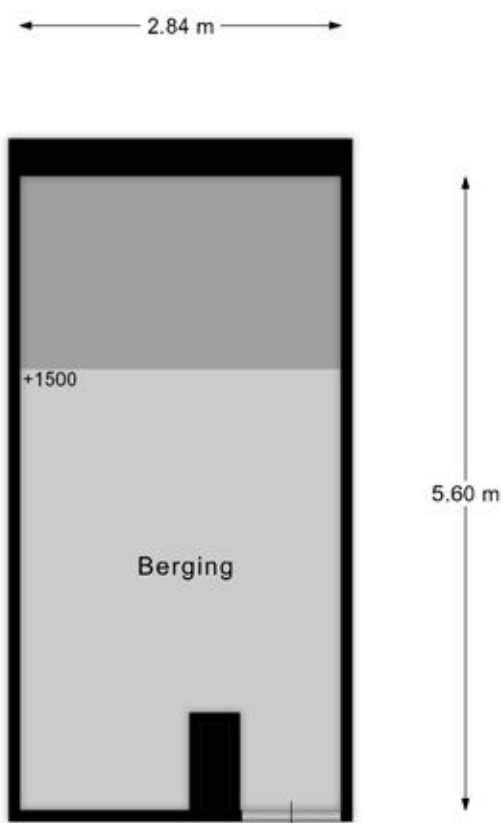

Zolder

"Deze gegevens zijn indicatief, aan deze plattegronden kunnen géén rechten worden ontleend"

Plattegronden

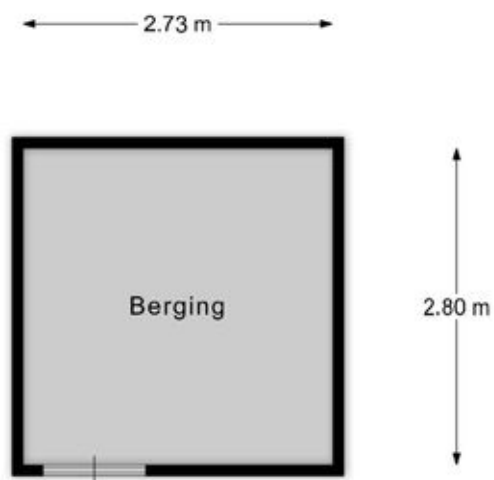


Berging


"Deze gegevens zijn indicatief, aan deze plattegronden kunnen géén rechten worden ontleend"

Kadastrale kaart

Kadastrale kaart

Uw referentie: ---



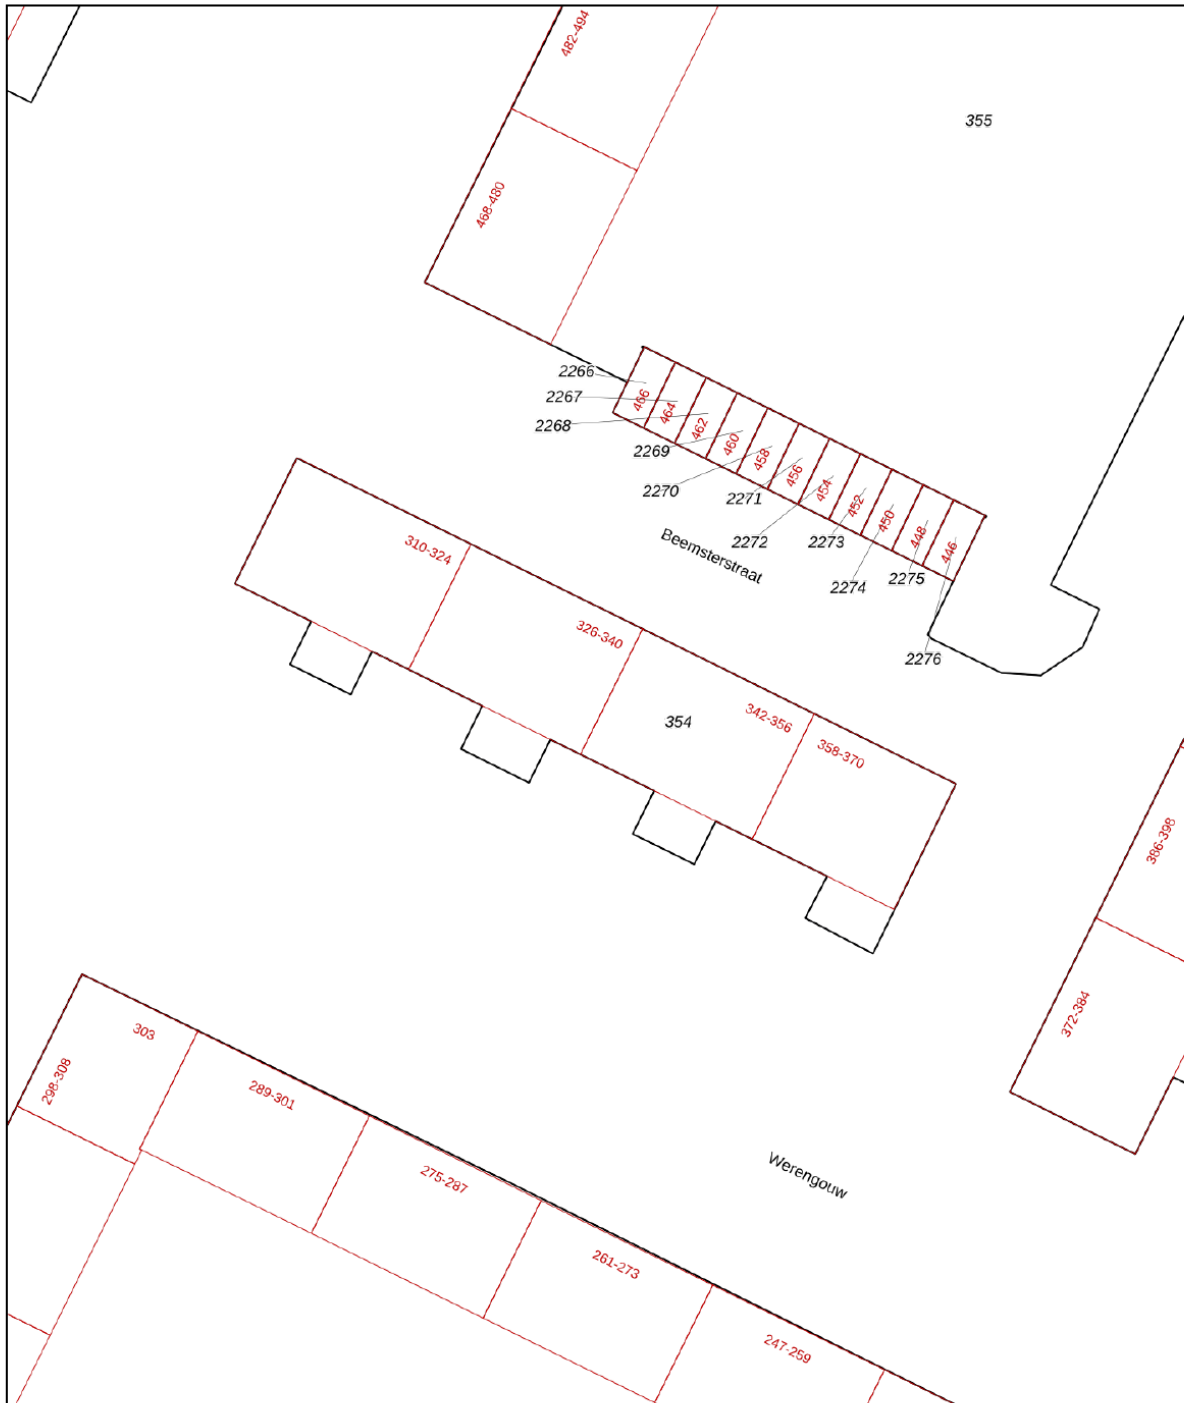


12345 Perceelnummer	Deze kaart is noordgericht	Schaal 1: 500	
25 Huisnummer	Vastgestelde kadastrale grens	Kadastrale gemeente Amsterdam	
— Vastgestelde kadastrale grens	Voorlopige kadastrale grens	Sectie AL	
— Voorlopige kadastrale grens	Administratieve kadastrale grens	Perceel 354	
— Administratieve kadastrale grens	Bebouwing		
— Bebouwing			

Voor een eensluitend uittreksel, geleverd op 1 april 2026
De bewaarder van het kadaster en de openbare registers

Aan dit uittreksel kunnen geen betrouwbare maten worden ontleend.
De Dienst voor het kadaster en de openbare registers behoudt zich de intellectuele eigendomsrechten voor, waaronder het auteursrecht en het databankenrecht.

Locatie op de kaart

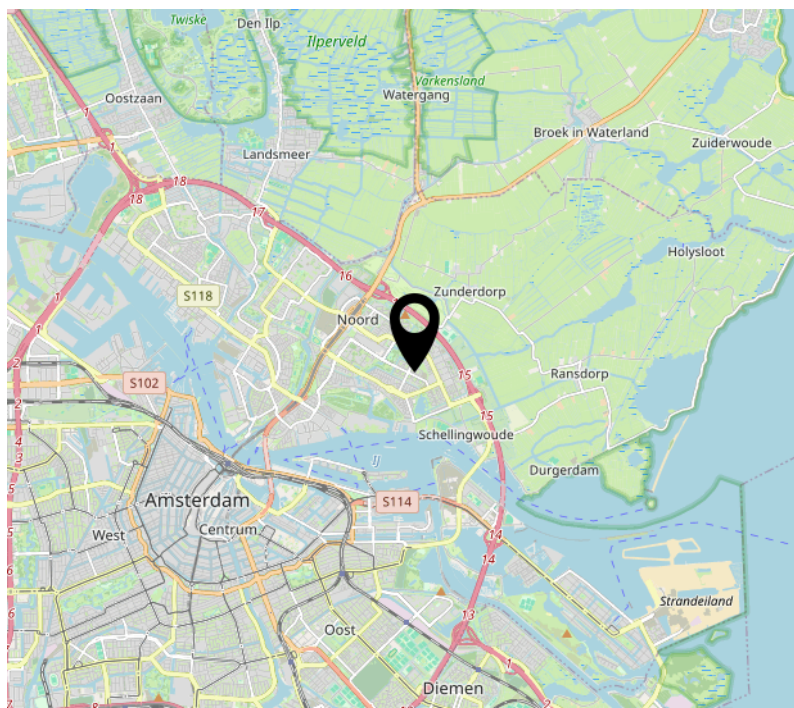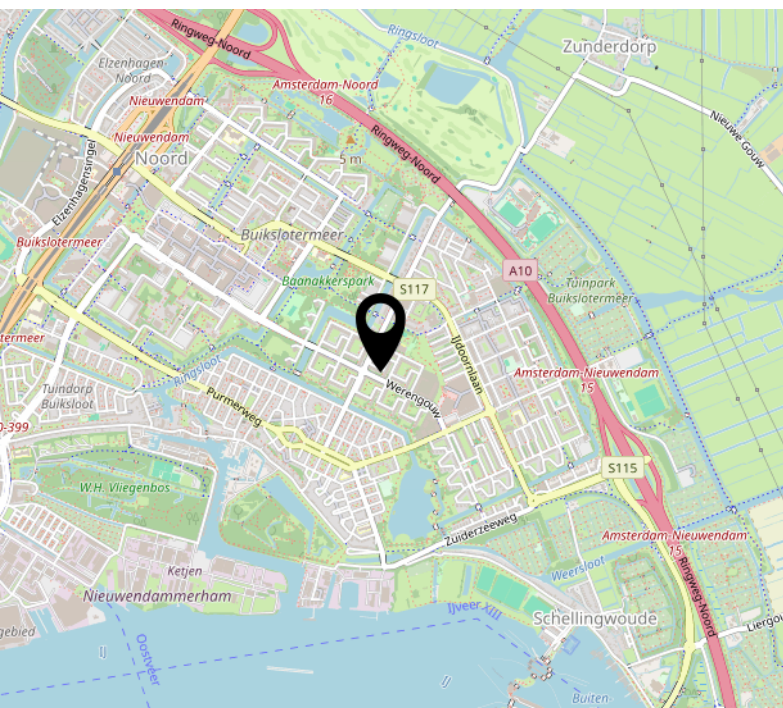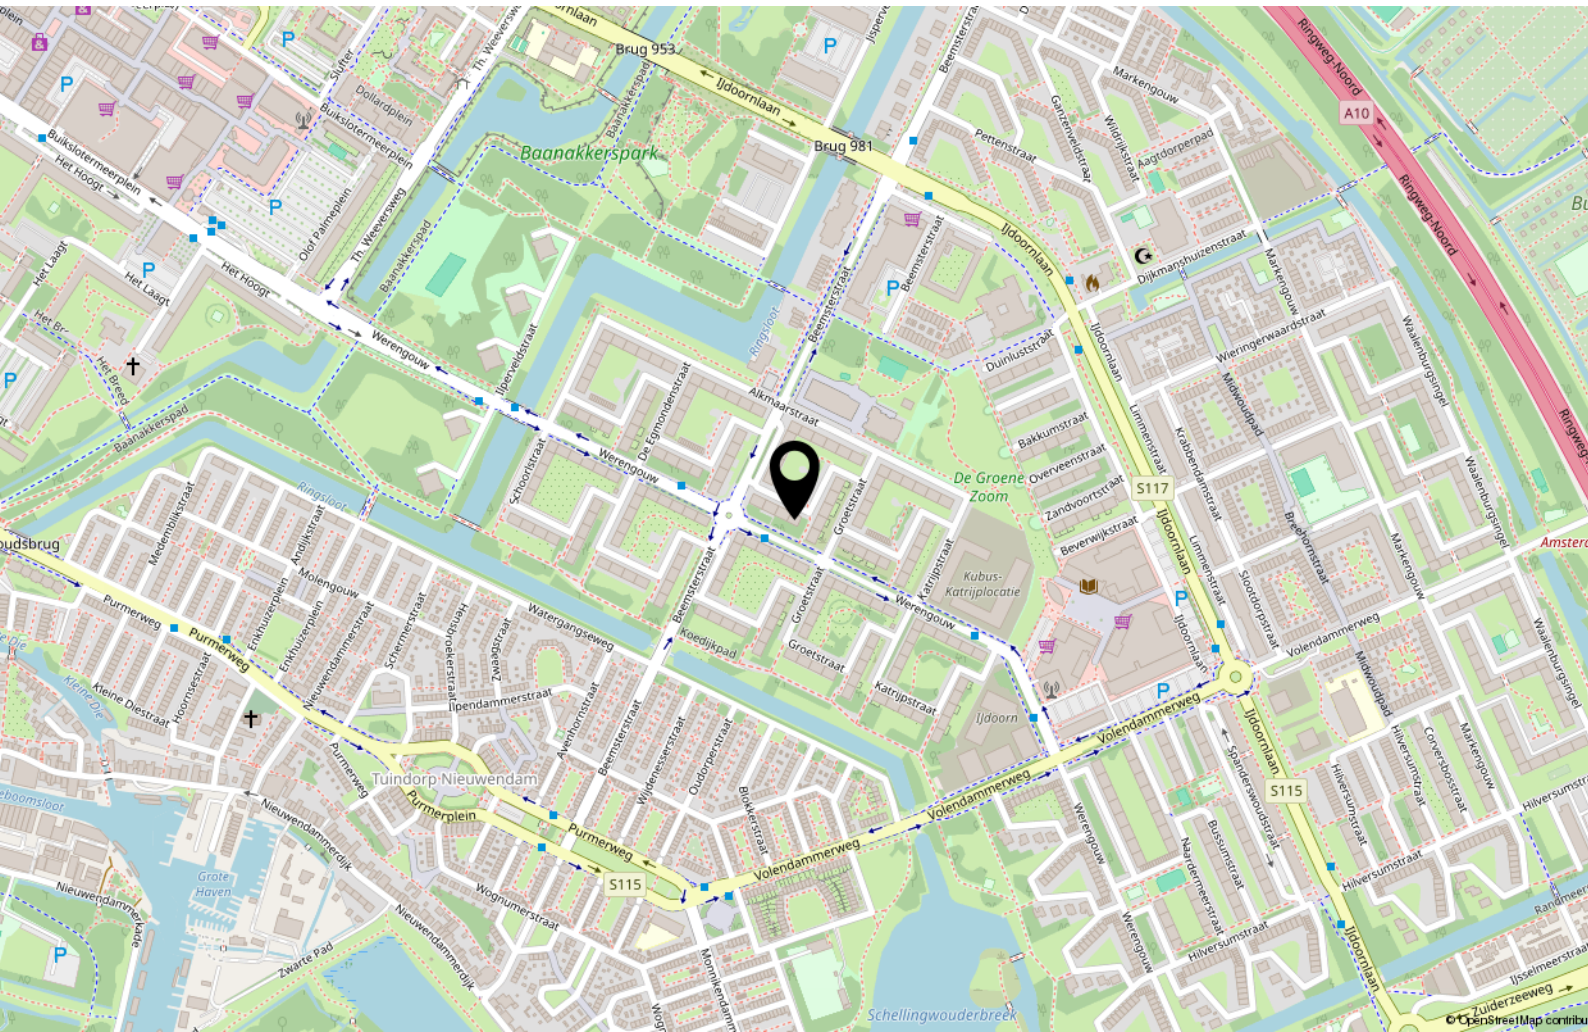



Handig om te weten

Rechtsgeldige koopovereenkomst pas ná ondertekening

Een mondelinge overeenstemming tussen de particuliere verkoper en de particuliere koper is niet rechtsgeldig. Met andere woorden: er is geen koop. Er is pas sprake van een rechtsgeldige koopovereenkomst als de particuliere verkoper en de particuliere koper de koopovereenkomst hebben ondertekend. Dit vloeit voort uit artikel 7:2 Burgerlijk Wetboek. Een bevestiging van de mondelinge overeenstemming per e-mail of een toegestuurd concept van de koopovereenkomst wordt overigens niet gezien als een 'ondertekende koopovereenkomst'.

Uitbrengen van biedingen:

Ten behoeve van de voortgang van de verkoop en afbakening van verantwoordelijkheden, geven wij hierbij graag melding van de verkoopcondities in geval een aspirant koper geen gebruik wenst te maken van deskundige aankoopbegeleiding in de vorm van een makelaar. Indien bij het aangaan van de onderhandelingen hiertoe door een aspirant-koper wordt gekozen dient deze aan verkopend makelaar naar genoegen aan te tonen dat het onderliggende voorstelde voldoende financieel is gewaarborgd. Uiteraard is het mogelijk om via ons kantoor een vrijblijvend hypotheekadvies te verkrijgen. Biedingen worden slechts behandeld indien deze schriftelijk (per post, fax of e-mail) aan de verkopend makelaar zijn bevestigd. Een bieding gedaan per e-mail is pas rechtsgeldig wanneer de ontvangst van de e-mail is bevestigd door Makelaardij Van der Linden aan de afzender.

Deze informatie is door ons met de nodige zorgvuldigheid samengesteld. Onzerzijds wordt echter geen enkele aansprakelijkheid aanvaard voor enige onvolledigheid, onjuistheid of anderszins, dan wel de gevolgen daarvan. Alle opgegeven maten en oppervlakten zijn indicatief.

Droomhuis gevonden? Dan is het tijd voor De Hypotheker!

Maak een afspraak of kom langs op de vestiging.



Jazeker. De Hypotheker.

Amsterdam, Bos en Lommerplein 305-307, (020) 581 19 99

Over ons



Onze roots gaan terug naar 1975. Onze organisatie startte dat jaar als een echt familiebedrijf. We groeiden uit tot een organisatie met 80 medewerkers in Amsterdam, Almere, Dronten, Lelystad, Haarlem en Zwolle. We zijn in ons DNA altijd een familiebedrijf gebleven met service in ons DNA. Klanttevredenheid is een van onze belangrijkste graadmeters. Op de gemiddelde 9 die we op Funda van onze opdrachtgevers krijgen, zijn we dan ook erg trots. Al een aantal jaren op rij hebben we landelijk een toppositie in Vastgoed.

Nooit meer weg uit Amsterdam

Amsterdam heeft de afgelopen jaren veel dynamiek in de woningmarkt mee gemaakt. Wie er woont, wil er in zijn hart nooit meer weg. Alhoewel extreem toegenomen woningprijzen mensen ook regelmatig tot een ander besluit doen komen. Een woning met tuin buiten onze stad lonken toch ook. Met vestigingen in o.a. Haarlem en Almere eindigen veel zoektochten gelukkig succesvol. Of het nou binnen of buiten de stad is.

Ons team

We werken met een deskundig team van makelaars en gedreven ondersteuning die tot het uiterste gaan om onze opdrachtgevers van dienst te zijn. Of het nou gaat om bestaande bouw, nieuwbouw, koop, huur, een bescheiden studio of een luxueus grachtenpand. Dat lukt niet altijd van 9 tot 17 en dat hoeft ook niet. We zijn met een heel team, waardoor we ook 's avonds en op zaterdag afspraken kunnen maken. Net wanneer het jou het beste uitkomt.

We wensen je veel succes met de zoektocht naar je nieuwe huis! Uiteraard staan we graag voor je klaar wanneer je advies kunt gebruiken!



Contact

Bos en Lommerplein 309
1055 RW Amsterdam
Tel: 020 - 5 712 712
www.vanderlinden.nl
info.amsterdam@vanderlinden.nl

